

САМАРОВО

ГОРОДСКАЯ ОБЩЕСТВЕННО-ПОЛИТИЧЕСКАЯ ГАЗЕТА

№1

ХАНТЫ-МАНСКИЙСК

№1 (1418-ПРИЛОЖЕНИЕ) 10 ЯНВАРЯ 2025 ГОДА | ИЗДАЕТСЯ С 16.12.1998Г. | ВЫХОДИТ ПО ЧЕТВЕРГАМ

Городской округ Ханты-Мансийск Ханты-Мансийского автономного округа – Югры	ска от 20.11.2024 №7/24, руководствуясь статьей 70 Уста- ва города Ханты-Мансийска:	портал), а также на информационных стендах, в соответствии с требованиями Градостроительного кодекса Российской Фе- дерации.
ГЛАВА ГОРОДА ХАНТЫ-МАНСИЙСКА	1.Назначить общественные обсуждения по проекту постанов- ления Администрации города Ханты-Мансийска «О предостав- лении разрешения на отклонение от предельных параметров разрешенной реконструкции объекта капитального строитель- ства (далее – Проект) на земельном участке с кадастровым номером 86:12:0101089:77, расположенном по адресу: Хан- ты-Мансийский автономный округ – Югра, г.Ханты-Мансийск, ул.Чехова, 70, в части минимального отступа от красной линии – 0 м, увеличение максимального процента застройки до 49 % с учетом организации парковочных мест с 23.01.2025 на Офи- циальном информационном портале органов местного само- управления города Ханты-Мансийска в сети Интернет (далее – Официальный информационный портал) в разделе «Обще- ственные обсуждения».	3.3.Организовать экспозицию Проекта и провести ее с 23.01.2025 по 04.02.2025 на Официальном информационном портале.
ПОСТАНОВЛЕНИЕ		4.Консультирование посетителей экспозиции Проекта прово- дится с 23.01.2025 по 04.02.2025 с 09.00 до 12.45 часов, с 14.00 до 17.15 часов; по вторникам: с 09.00 до 18.15 часов, кроме вы- ходных и нерабочих праздничных дней по адресу: ул.Калинина д.26, каб.305, по телефону: 8(3467)32-57-97.
от 27.12.2024 №62	2.Организацию проведения общественных обсуждений воз- ложить на Департамент градостроительства и архитектуры Ад- министрации города Ханты-Мансийска (далее – Департамент).	5.Предложения и замечания по Проекту принимаются с 23.01.2025 по 04.02.2025 включительно на Официальном ин- формационном портале и на адрес электронной почты Депар- тамента: dga@admhmansy.ru.
О назначении общественных обсуждений по проекту постановления Администрации города Ханты-Мансийска «О предоставлении разрешения на отклонение от предельных параметров разрешенной реконструкции объекта капитального строительства»	3.Департаменту в срок до 23.01.2025: 3.1.Подготовить и опубликовать в газете «Самарово – Ханты- Мансийск» оповещение о начале проведения общественных обсуждений в соответствии с требованиями статьи 6 Порядка и Проект (либо порядок ознакомления с указанным Проектом). 3.2.Разместить оповещение о начале общественных обсуж- дений, Проект и информационные материалы к нему на Офи- циальном информационном портале и в федеральной государ- ственной информационной системе «Единый портал государ- ственных и муниципальных услуг (функций)» (далее – Единый	6.По результатам проведения общественных обсуждений Департаменту опубликовать в газете «Самарово – Ханты-Ман- сийск» и разместить на Официальном информационном пор- тале заключение по результатам общественных обсуждений. 7.Опубликовать настоящее постановление в газете «Самаро- во – Ханты-Мансийск» и разместить на Официальном инфор- мационном портале органов местного самоуправления города Ханты-Мансийска в сети Интернет. 8.Контроль за выполнением настоящего постановления воз- ложить на первого заместителя Главы города Ханты-Мансий- ска Дунаевскую Н.А.
В целях обсуждения проекта постановления Админи- страции города Ханты-Мансийска «О предоставлении раз- решения на отклонение от предельных параметров разре- шенной реконструкции объекта капитального строитель- ства», в соответствии с частью 4 статьи 40 Градострои- тельного кодекса Российской Федерации, решением Думы города Ханты-Мансийска от 21.02.2020 №403-VI РД «Об утверждении Порядка организации и проведения обще- ственных обсуждений или публичных слушаний в сфере градостроительной деятельности в городе Ханты-Мансий- ске» (далее – Порядок), на основании решения комиссии по землепользованию и застройке города Ханты-Мансий-		Глава города Ханты-Мансийска М.П.Ряшин

Городской округ Ханты-Мансийск Ханты-Мансийского автономного округа – Югры	Мансийска от 20.11.2024 №7/24, руководствуясь статьей 70 Устава города Ханты-Мансийска:	портал), а также на информационных стендах, в соответствии с требованиями Градостроительного кодекса Российской Федерации.
ГЛАВА ГОРОДА ХАНТЫ-МАНСИЙСКА	1.Назначить общественные обсуждения по проекту постановления Администрации города Ханты-Мансийска «О предоставлении разрешения на отклонение от предельных параметров разрешенного строительства объекта капитального строительства (далее – Проект) на земельном участке с кадастровым номером 86:12:0103001:558, расположенном по адресу: Ханты-Мансийский автономный округ – Югра, г.Ханты-Мансийск, район берега реки Иртыш, участок 5, в части увеличения процента застройки до 70 % с учетом организации пристроенного паркинга в открытом исполнении на уровнях 1-го и 2-го этажей с 23.01.2025 на Официальном информационном портале органов местного самоуправления города Ханты-Мансийска в сети Интернет (далее – Официальный информационный портал) в разделе «Общественные обсуждения».	3.3.Организовать экспозицию Проекта и провести ее с 23.01.2025 по 04.02.2025 на Официальном информационном портале.
ПОСТАНОВЛЕНИЕ		4.Консультирование посетителей экспозиции Проекта проводится с 23.01.2025 по 04.02.2025 с 09.00 до 12.45 часов, с 14.00 до 17.15 часов; по вторникам: с 09.00 до 18.15 часов, кроме выходных и нерабочих праздничных дней по адресу: ул.Калинина д.26, каб.305, по телефону: 8(3467)32-57-97.
от 27.12.2024 №63	2.Организацию проведения общественных обсуждений возложить на Департамент градостроительства и архитектуры Администрации города Ханты-Мансийска (далее – Департамент).	5.Предложения и замечания по проекту принимаются с 23.01.2025 по 04.02.2025 включительно на Официальном информационном портале и на адрес электронной почты Департамента: dga@admhmansy.ru.
О назначении общественных обсуждений по проекту постановления Администрации города Ханты-Мансийска «О предоставлении разрешения на отклонение от предельных параметров разрешенного строительства объекта капитального строительства»	3.Департаменту в срок до 23.01.2025:	6.По результатам проведения общественных обсуждений Департаменту опубликовать в газете «Самарово – Ханты-Мансийск» и разместить на Официальном информационном портале заключение по результатам общественных обсуждений.
	3.1.Подготовить и опубликовать в газете «Самарово – Ханты-Мансийск» оповещение о начале проведения общественных обсуждений в соответствии с требованиями статьи 6 Порядка и Проект (либо порядок ознакомления с указанным Проектом).	7.Опубликовать настоящее постановление в газете «Самарово – Ханты-Мансийск» и разместить на Официальном информационном портале органов местного самоуправления города Ханты-Мансийска в сети Интернет.
	3.2.Разместить оповещение о начале общественных обсуждений, Проект и информационные материалы к нему на Официальном информационном портале и в федеральной государственной информационной системе «Единый портал государственных и муниципальных услуг (функций)» (далее – Единый	8.Контроль за выполнением настоящего постановления возложить на первого заместителя Главы города Ханты-Мансийска Дунаевскую Н.А.
		Глава города Ханты-Мансийска
		М.П.Ряшин

Городской округ Ханты-Мансийск Ханты-Мансийского автономного округа – Югры	признанных в установленном порядке аварийными и подле- жащими сносу или реконструкции в период с 01.01.2017 по 01.01.2022, согласно приложению к настоящему постановле- нию. 2.Настоящее постановление вступает в силу с момента его официального опубликования и распространяется на правоот- ношения, возникшие с 01.10.2024. 3.Контроль за выполнением настоящего постановления воз- ложить на первого заместителя Главы города Ханты-Мансий- ска Дунаевскую Н.А.	по 01.01.2022, включенных в адресную программу города Хан- ты-Мансийска по переселению граждан из аварийного жилищ- ного фонда на 2024-2027 годы, утвержденную постановлением Администрации города Ханты-Мансийска от 11.11.2024 №625 (далее – Адресная программа), в жилые помещения муницип- ального жилищного фонда города Ханты-Мансийска (далее – жилые помещения муниципального жилищного фонда), при- обретенные в соответствии с Порядком предоставления суб- сидии из бюджета Ханты-Мансийского автономного округа – Югры бюджетам муниципальных образований Ханты-Мансий- ского автономного округа – Югры на обеспечение устойчивого сокращения непригодного для проживания жилищного фонда, утвержденного постановлением Правительства Ханты-Ман- сийского автономного округа – Югры от 29.12.2020 №643-п, Адресной программой Ханты-Мансийского автономного окру- га – Югры по переселению граждан из аварийного жилищного фонда на 2024-2030 годы, утвержденной постановлением Пра- вительства Ханты-Мансийского автономного округа – Югры от 01.09.2024 №325-п. 2.Настоящий Порядок распространяется на следующие кате- гории граждан (далее – Участник, Участники): 2.1.Наниматели жилых помещений по договорам социаль- ного найма жилищного фонда социального использования города Ханты-Мансийска, расположенных в многоквартирных жилых домах, признанных в установленном порядке аварийными и подлежащими сносу или реконструкции. 2.2.Собственники жилых помещений, которые приобрели право собственности на жилые помещения в многоквартирном доме до признания его в установленном порядке аварийным и подлежащим сносу или реконструкции.
Администрация города Ханты-Мансийска	Приложение к постановлению Администрации города Ханты-Мансийска от 27.12.2024 №782	
Постановление от 27.12.2024 №782	Порядок переселения граждан из жилых домов, признанных в установленном порядке аварийными и подлежащими сно- су или реконструкции в период с 01.01.2017 по 01.01.2022 (далее – Порядок)	
Об утверждении порядка переселения граждан из жилых домов, признанных в установленном порядке аварийными и подлежащими сносу или реконструкции в период с 01.01.2017 по 01.01.2022	1.Настоящий Порядок регулирует отношения по обеспечению жилыми помещениями граждан, переселяемых из жилых по- мещений, признанных в установленном порядке аварийными и подлежащими сносу или реконструкции в период с 01.01.2017	

2.3.Собственники жилых помещений, которые приобрели право собственности на жилые помещения в многоквартирном доме после признания его в установленном порядке аварийным и подлежащим сносу или реконструкции, но не позднее 27.12.2019, а также в порядке наследования.

2.4.Собственники жилых помещений, которые приобрели после 27.12.2019 право собственности на жилые помещения в многоквартирном доме, признанным в установленном порядке аварийным и подлежащим сносу или реконструкции.

3.Участникам, указанным в подпункте 2.1 пункта 2 настоящего Порядка, предоставляется другое жилое помещение муниципального жилищного фонда социального использования города Ханты-Мансийска по договору социального найма, благоустроенное применительно к условиям города Ханты-Мансийска. Если наниматель и проживающие совместно с ним члены его семьи до выселения занимали квартиру или не менее чем две комнаты, наниматель соответственно имеет право на получение квартиры или на получение жилого помещения, состоящего из того же числа комнат, в коммунальной квартире.

4.Участникам, указанным в подпунктах 2.2-2.4 пункта 2 настоящего Порядка, предоставляется денежное возмещение за изымаемое жилое помещение, рассчитанное в порядке, установленном частью 7 статьи 32 Жилищного кодекса Российской Федерации, размер которого не может превышать стоимость приобретения ими такого жилого помещения.

5.Участникам, указанным в подпунктах 2.2, 2.3 пункта 2 настоящего Порядка, предоставлено взамен принадлежащих им жилых помещений другие свободные жилые помещения муниципального жилищного фонда с зачетом их стоимости при определении размера возмещения за принадлежащее Участнику мероприятия жилое помещение (мены жилыми помещениями с оплатой разницы между стоимостью предоставляемого жилого помещения и размером возмещения за отчуждаемое жилое помещение).

6.Размер площади предоставляемого жилого помещения, с согласия Участников, может быть меньше или больше общей площади жилого помещения, отчуждаемого Участниками.

7.Участники, указанные в подпунктах 2.2, 2.3 пункта 2 настоящего Порядка, освобождаются от выплаты разницы между стоимостью предоставляемого жилого помещения и размером возмещения за отчуждаемое жилое помещение в случае отнесения указанных Участников к одной из следующих категорий граждан:

- 1)инвалиды;
- 2)семьи, имеющие детей-инвалидов;
- 3)неработающие пенсионеры по старости;
- 4)семьи, имеющие трех и более несовершеннолетних детей;
- 5)несовершеннолетние граждане;
- 6)участники специальной военной операции;
- 7)ветераны боевых действий;
- 8)инвалиды боевых действий;
- 9)ветераны Великой Отечественной войны;
- 10)малоимущие граждане, состоящие на учете в городе Ханты-Мансийске в качестве нуждающихся в жилых помещениях, предоставляемых по договорам социального найма, и подтвердившие право состоять на учете на момент расселения многоквартирного жилого дома, признанного аварийным подлежащим сносу или реконструкции;
- 11)граждане, признанные судом недееспособными.

8.Участники, указанные в пункте 7 настоящего Порядка, освобождаются от выплаты разницы между стоимостью предоставляемого жилого помещения и размером возмещения за отчуждаемое жилое помещение при соблюдении следующих условий:

1)на дату признания многоквартирного дома аварийным и подлежащим сносу или реконструкции у Участников, указанных в подпунктах 1, 3, 5-11 пункта 7 настоящего Порядка, от-

сутствуют иные жилые помещения, пригодные для постоянного проживания, находящиеся в их собственности, либо занимаемые на условиях договора социального найма или по договору найма жилого помещения жилищного фонда социального использования;

2)на дату признания многоквартирного дома аварийным и подлежащим сносу или реконструкции у Участников, указанных в подпунктах 2, 4 пункта 7 настоящего Порядка, а именно собственника жилого помещения и членов его семьи (супруг(а), дети, родители), отсутствуют иные жилые помещения, пригодные для постоянного проживания, находящиеся в их собственности, либо занимаемые на условиях договора социального найма или по договору найма жилого помещения жилищного фонда социального использования;

3)если на момент принятия в установленном порядке решения о признании многоквартирного дома аварийным и подлежащим сносу или реконструкции, подлежащее расселению жилое помещение находилось и находится в собственности указанного Участника, за исключением собственников жилых помещений, которые приобрели право собственности в порядке наследования;

4)отсутствие у Участника задолженности по оплате за жилое помещение и коммунальные услуги в отношении изымаемого жилого помещения.

9.Освобождение от выплаты разницы между стоимостью предоставляемого жилого помещения и размером возмещения за отчуждаемое жилое помещение (далее – освобождение от выплаты разницы) Участников, указанных в пункте 7 настоящего Порядка, осуществляется Департаментом муниципальной собственности Администрации города Ханты-Мансийска (далее – Департамент) путем включения данного условия в договор мены жилыми помещениями, заключаемый с Участником, на основании следующих документов, представленных Участником:

- 1)заявление об освобождении от выплаты разницы между стоимостью предоставляемого жилого помещения и размером возмещения за отчуждаемое жилое помещение;
- 2)документ, подтверждающий отнесение Участника к одной из категорий, указанных в пункте 7 настоящего Порядка;
- 3)согласие на обработку персональных данных;
- 4)документ об отсутствии у Участника задолженности по оплате за жилое помещение и коммунальные услуги.
- 10.Жилое помещение муниципального жилищного фонда, предоставляемое Участникам по договору мены жилыми помещениями без оплаты разницы между стоимостью предоставляемого жилого помещения и размером возмещения за отчуждаемое жилое помещение, должно быть равнозначным по общей площади жилому помещению, отчуждаемому Участниками.

Если на момент расселения многоквартирного жилого дома предоставить Участнику жилое помещение муниципального жилищного фонда, равнозначное по общей площади жилому помещению, находящемуся в собственности у Участника, не представляется возможным в силу его конструктивных особенностей (технических характеристик), то указанному Участнику на основании его заявления взамен предоставляется жилое помещение большей или меньшей площадью.

В случае предоставления Участникам, являющимся собственниками жилого помещения на праве общей долевой собственности, жилого помещения муниципального жилищного фонда большей площадью, размер площади жилого помещения, приходящейся на долю Участника, освобожденного от выплаты разницы, в предоставляемом жилком помещении должен быть равензначен размеру площади жилого помещения, приходящейся на долю указанного Участника в отчуждаемом жилком помещении.

11.Участник, указанный в пункте 7 настоящего Порядка, увеличивший свою долю в праве общей собственности на отчуждаемое жилое помещение, после принятия в установленном порядке решения о признании жилого многоквартирного дома аварийным и подлежащим сносу или реконструкции освобож-

дается от выплаты разницы между стоимостью предоставляемого жилого помещения и размером возмещения за отчуждаемое жилое помещение в размере, определенном пропорционально доле в праве общей собственности на отчуждаемое жилое помещение, находившейся у Участника до принятия в установленном порядке решения о признании многоквартирного дома аварийным и подлежащим сносу или реконструкции.

12.Участникам, указанным в подпунктах 2.2, 2.3 пункта 2 настоящего Порядка, по их заявлению Департаментом предоставляется рассрочка платежа на выплату разницы между стоимостью предоставляемого жилого помещения муниципально-го жилищного фонда и размером возмещения за отчуждаемое жилое помещение по договорам мены жилыми помещениями (далее – рассрочка платежа).

Рассрочка платежа предоставляется сроком от 1 года до 10 лет. Срок рассрочки платежа определяется в соответствии с критериями определения продолжительности срока предоставления рассрочки платежа, приведенными в приложении к настоящему Порядку.

13.Для рассмотрения вопроса о предоставлении рассрочки платежа до заключения договора мены жилыми помещениями Участник представляет в Департамент следующие документы:

- 1)заявление о предоставлении рассрочки платежа;
- 2)документы, удостоверяющие личность Участника и членов его семьи, совместно с ним проживающих;
- 3)документы о полученных Участником и членами его семьи доходах за 12 месяцев, предшествующий дате подаче заявления;
- 4)документ об отсутствии у Участника задолженности по оплате за жилое помещение и коммунальные услуги.

Ответственность за достоверность сведений, указанных в заявлении и представленных документах, возлагается на заявителя.

14.Решение о предоставлении Участнику рассрочки платежа принимается Департаментом в течение 10 дней со дня подачи заявления и документов, указанных в пункте 13 настоящего Порядка, и оформляется путем включения данного условия в договор мены жилыми помещениями с Участником.

15.Основаниями для отказа в предоставлении рассрочки платежа являются:

- 1)непредставление Участником документов, указанных в пункте 13 настоящего Порядка;
- 2)представление недостоверных сведений в документах, предоставленных Участником для рассмотрения вопроса о предоставлении рассрочки платежа;
- 3)наличия у Участника задолженности по оплате за жилое помещение и коммунальные услуги.

16.Стоимость обмениваемых жилых помещений устанавливается в соответствии с рыночной стоимостью жилых помещений, определенной независимым оценщиком в соответствии с действующим законодательством Российской Федерации.

17.Сроки внесения платежа и его размеры определяются договором мены жилыми помещениями, заключаемым с Участником.

18.В случае нарушения сроков оплаты по договору мены Участником уплачивается неустойка в виде пени, определенной в размере одной трехсотой ключевой ставки Центрального банка Российской Федерации, действующей на дату уплаты пени, от суммы задолженности за каждый день просрочки.

19.До выплаты Участником разницы между стоимостью предоставляемого жилого помещения и размером возмещения за отчуждаемое жилое помещение по договору мены жилыми помещениями жилое помещение муниципального жилищного фонда, передаваемое Участнику по договору мены жилыми помещениями, считается находящимся в залоге у города Ханты-Мансийска.

20.Контроль за своевременным поступлением в бюджет города Ханты-Мансийска денежных средств по договору мены жилыми помещениями, заключаемому с Участником, возлагается на Департамент.

Приложение

к порядку переселения граждан из жилых домов, признанных в установленном порядке аварийными и подлежащими сносу или реконструкции в период с 01.01.2017 по 01.01.2022

Критерии определения продолжительности срока предоставления рассрочки платежа

Размер совокупного дохода на каждого члена семьи собственника (количество прожиточных минимумов)	Сумма рассрочки платежа (тыс. руб.)															
	>= 2000	1900	1800	1700	1600	1500	1400	1300	1200	1100	1000	900	800	700	600	<= 500
<= 2,0-2,4	10	10	10	10	10	10	10	10	10	10	10	10	10	10	10	10
2,5-2,9	10	10	10	10	10	10	10	10	10	10	10	10	10	10	10	9
3,0-3,4	10	10	10	10	10	10	10	10	10	10	10	10	10	10	9	8
3,5-3,9	9	9	9	9	9	8	8	8	7	7	7	6	6	6	5	5
4,0-4,4	8	8	8	8	8	8	7	7	6	6	5	5	4	4	3	3
4,5-4,9	8	8	7	7	7	6	6	5	5	5	4	4	4	3	3	2
5,0-5,4	7	6	6	6	5	5	5	5	4	4	4	3	3	3	2	2
5,5-5,9	6	5	5	5	5	4	4	4	4	3	3	3	3	2	2	2
6,0-6,4	5	5	4	4	4	4	3	3	3	3	3	2	2	2	2	2
>= 6,5	4	4	4	4	3	3	3	3	3	3	2	2	2	2	2	1

Примечание:
период рассрочки платежа исчисляется в годах;
под прожиточным минимумом понимается установленная Правительством Ханты-Мансийского автономного округа – Югры величина прожиточного минимума в Ханты-Мансийском автономном округе – Югре в среднем на душу населения

СООБЩЕНИЕ
О ВОЗМОЖНОМ УСТАНОВЛЕНИИ ПУБЛИЧНОГО СЕРВИТУТА В ЦЕЛЯХ РАЗМЕЩЕНИЯ (ЭКСПЛУАТАЦИИ) ОБЪЕКТА ЭЛЕКТРОСЕТЕВОГО ХОЗЯЙСТВА
«ВЫСОКОВОЛЬТНАЯ ЛИНИЯ ЭЛЕКТРОПЕРЕДАЧИ ВЛ-10 КВ «ХАНТЫ- МАНСИЙСКАЯ - ЯРКИ – БАЗЬЯНЫ», РАСПОЛОЖЕННОГО
В ДВУХ МУНИЦИПАЛЬНЫХ ОБРАЗОВАНИЯХ ХАНТЫ-МАНСИЙСКОГО АВТОНОМНОГО ОКРУГА – ЮГРЫ

В соответствии со статьей 39.42 Земельного кодекса Российской Федерации, в связи с ходатайством акционерного общества «Россети Тюмень», Департамент по управлению государственным имуществом Ханты-Мансийского автономного округа – Югры информирует о возможном установлении публичного сервитута с целью размещения (эксплуатации) объекта электросетевого хозяйства «Высоковольтная линия электропередачи ВЛ-10 кВ «Ханты-Мансийская – Ярки – Базьяны», расположенного в двух муниципальных образованиях Ханты-Мансийского автономного округа – Югры: г. Ханты-Мансийск и Ханты-Мансийский район.

1. Наименование уполномоченного органа, которым рассматривается ходатайство об установлении публичного сервитута.
Департамент по управлению государственным имуществом Ханты- Мансийского автономного округа – Югры.

2. Цели установления публичного сервитута.

Размещение (эксплуатация) объекта электросетевого хозяйства «Высоковольтная линия электропередачи ВЛ-10 кВ «Ханты-Мансийская – Ярки – Базьяны», расположенного в двух муниципальных образованиях Ханты-Мансийского автономного округа – Югры: г. Ханты-Мансийск и Ханты-Мансийский район.

3. Адрес или иное описание местоположения земельного участка (участков), в отношении которого испрашивается публичный сервитут, кадастровые номера земельных участков (при их наличии), в отношении которых испрашивается публичный сервитут.

№ п/п	Муниципальное образование	Кадастровый номер	Категория земель	Адрес (местоположение)	Вид разрешенного использования
1	Ханты-Мансийский район	86:02:0000000:135	Земли промышленности, энергетики, транспорта, связи, радиовещания, телевидения, информатики, земли для обеспечения космической деятельности, земли обороны, безопасности и земли иного специального назначения	Местоположение установлено относительно ориентира, расположенного в границах участка. Почтовый адрес ориентира: АО Ханты-Мансийский Автономный округ - Югра, р-н Ханты- Мансийский, в районе п. Ярки	Для размещения автомобильных дорог
2	Ханты-Мансийский район	86:02:0000000:212	Земли промышленности, энергетики, транспорта, связи, радиовещания, телевидения, информатики, земли для обеспечения космической деятельности, земли обороны, безопасности и земли иного специального назначения	Местоположение установлено относительно ориентира, расположенного в границах участка. Почтовый адрес ориентира: Ханты- Мансийский автономный округ - Югра, Ханты-Мансийский район, Вл-10 Кв Ханты-Мансийская-Базьяны	для обслуживания линии электропередачи Вл-10 кВ
3	Ханты-Мансийский район	86:02:0000000:215	Земли промышленности, энергетики, транспорта, связи, радиовещания, телевидения, информатики, земли для обеспечения космической деятельности, земли обороны, безопасности и земли иного специального назначения	Местоположение установлено относительно ориентира, расположенного в границах участка. Почтовый адрес ориентира: АО Ханты-Мансийский Автономный округ - Югра, р-н Ханты- Мансийский, ВЛ-110 кВ Снежная-Ханты-Мансийск	под объекты инженерного оборудования - электроснабжения
4	Ханты-Мансийский район	86:02:0000000:298	Земли промышленности, энергетики, транспорта, связи, радиовещания, телевидения, информатики, земли для обеспечения космической деятельности, земли обороны, безопасности и земли иного специального назначения	АО Ханты-Мансийский Автономный округ - Югра, р-н Ханты-Мансийский	для эксплуатации газопровода «Газопровод- отвод на ГРП Шапша»
5	Ханты-Мансийский район	86:02:0000000:300	Земли промышленности, энергетики, транспорта, связи, радиовещания, телевидения, информатики, земли для обеспечения космической деятельности, земли обороны, безопасности и земли иного специального назначения	Местоположение установлено относительно ориентира, расположенного в границах участка. Почтовый адрес ориентира: АО Ханты-Мансийский Автономный округ - Югра, р-н Ханты- Мансийский	для эксплуатации газопровода «Газопровод для газоснабжения г.Ханты- Мансийска, 3-й пусковой комплекс»
6	Ханты-Мансийский район	86:02:0000000:303	Земли промышленности, энергетики, транспорта, связи, радиовещания, телевидения, информатики, земли для обеспечения космической деятельности, земли обороны, безопасности и земли иного специального назначения	Местоположение установлено относительно ориентира, расположенного в границах участка. Почтовый адрес ориентира: Ханты- Мансийский Автономный округ - Югра, р-н Ханты-Мансийский	для эксплуатации газопровода «Газопровод- отвод на ГРП Базьяны»
7	Ханты-Мансийский район	86:02:0000000:8470	Земли населенных пунктов	Ханты-Мансийский автономный округ - Югра, Ханты-Мансийский район, д. Ярки, ул. Кедровая	Улично-дорожная сеть
8	Ханты-Мансийский район	86:02:0000000:8935	Земли населенных пунктов	Российская Федерация, Ханты- Мансийский автономный округ - Югра, Ханты-Мансийский район, д. Ярки	земельные участки (территории) общего пользования
9	Ханты-Мансийский район	86:02:0000000:8936	Категория не установлена	Ханты-Мансийский автономный округ - Югра, Ханты-Мансийский район, ур. Таволожное	Для ведения личного подсобного хозяйства
10	Ханты-Мансийский район	86:02:0000000:97	Земли промышленности, энергетики, транспорта, связи, радиовещания, телевидения, информатики, земли для обеспечения космической деятельности, земли обороны, безопасности и земли иного специального назначения	Ханты-Мансийский автономный округ - Югра, р-н Ханты- Мансийский, Автодорога г.Тюмень-г.Ханты-Мансийск	Автомобильный транспорт
11	Ханты-Мансийский район	86:02:1001001:1156	Земли сельскохозяйственного назначения	Местоположение установлено относительно ориентира, расположенного за пределами участка. Почтовый адрес ориентира: Ханты-Мансийский автономный округ - Югра, г. Ханты-Мансийск, СОТ Учитель, уч. 10	для садоводства и огородничества
12	Ханты-Мансийский район	86:02:1001001:1164	Земли сельскохозяйственного назначения	Местоположение установлено относительно ориентира, расположенного за пределами участка. Почтовый адрес ориентира: Ханты-Мансийский автономный округ - Югра, г. Ханты-Мансийск, СОТ Учитель, уч. 6	для садоводства и огородничества
13	Ханты-Мансийский район	86:02:1001001:1199	Земли сельскохозяйственного назначения	Местоположение установлено относительно ориентира, расположенного за пределами участка. Почтовый адрес ориентира: Ханты-Мансийский автономный округ - Югра, г. Ханты-Мансийск, СОТ Тайга-1, уч. 5	Для садоводства и огородничества
14	Ханты-Мансийский район	86:02:1001001:1208	Земли сельскохозяйственного назначения	Местоположение установлено относительно ориентира, расположенного за пределами участка. Почтовый адрес ориентира: Ханты-Мансийский автономный округ - Югра, г. Ханты-Мансийск, СОТ Учитель, уч. 1	для садоводства и огородничества
15	Ханты-Мансийский район	86:02:1001001:1245	Земли сельскохозяйственного назначения	Местоположение установлено относительно ориентира, расположенного за пределами участка. Почтовый адрес ориентира: анты-Мансийский автономный округ - Югра, г. Ханты-Мансийск, СОК Тайга	для садоводства и огородничества
16	Ханты-Мансийский район	86:02:1001001:1262	Земли сельскохозяйственного назначения	Местоположение установлено относительно ориентира, расположенного за пределами участка. Почтовый адрес ориентира: Ханты-Мансийский автономный округ - Югра, г. Ханты-Мансийск, СОТ Учитель-3, уч. 14	для садоводства и огородничества

17	Ханты- район	Мансийский	86:02:1001001:140	Земли сельскохозяйственного назначения	Местоположение установлено относительно ориентира, расположенного за пределами участка. Почтовый адрес ориентира: Ханты-Мансийский автономный округ - Югра, Ханты-Мансийский район, СОТ Прогресс, уч. 15	Для ведения садоводства и огородничества
18	Ханты- район	Мансийский	86:02:1001001:141	Земли сельскохозяйственного назначения	Ханты-Мансийский автономный округ - Югра, Ханты-Мансийский район, СОТ Прогресс, уч. 12	Для ведения садоводства и огородничества
19	Ханты- район	Мансийский	86:02:1001001:1710	Земли сельскохозяйственного назначения	Местоположение установлено относительно ориентира, расположенного за пределами участка. Почтовый адрес ориентира: Ханты-Мансийский автономный округ - Югра, г. Ханты-Мансийск, СОТ «Стоматолог», участок №17	для сельскохозяйственного назначения
20	Ханты- район	Мансийский	86:02:1001001:201	Земли сельскохозяйственного назначения	Местоположение установлено относительно ориентира, расположенного за пределами участка. Почтовый адрес ориентира: Ханты-Мансийский автономный округ - Югра, Ханты-Мансийский район, СОТ Прогресс, уч. 3	Для ведения садоводства и огородничества
21	Ханты- район	Мансийский	86:02:1001001:2099	Земли населенных пунктов	Местоположение установлено относительно ориентира, расположенного за пределами участка. Почтовый адрес ориентира: Ханты-Мансийский автономный округ - Югра, г. Ханты-Мансийск, СОТ «Учитель», участок №22	для садоводства и огородничества
22	Ханты- район	Мансийский	86:02:1001001:210	Земли сельскохозяйственного назначения	Местоположение установлено относительно ориентира, расположенного за пределами участка. Почтовый адрес ориентира: Ханты-Мансийский автономный округ - Югра, Ханты-Мансийский район, СОТ Прогресс, уч. 8	Для ведения садоводства и огородничества
23	Ханты- район	Мансийский	86:02:1001001:2245	Земли сельскохозяйственного назначения	Местоположение установлено относительно ориентира, расположенного за пределами участка. Почтовый адрес ориентира: Ханты-Мансийский автономный округ - Югра, г. Ханты-Мансийск, СОК «Тайга», участок № 1	Для садоводства и огородничества
24	Ханты- район	Мансийский	86:02:1001001:2505	Земли населенных пунктов	Местоположение установлено относительно ориентира, расположенного за пределами участка. Почтовый адрес ориентира: Ханты-Мансийский автономный округ - Югра, г. Ханты-Мансийск, 939-938 км. Федеральной трассы Р 404 Ханты-Мансийск-Тюмень	Автомобильный транспорт
25	Ханты- район	Мансийский	86:02:1001001:3053	Земли сельскохозяйственного назначения	Ханты-Мансийский автономный округ - Югра, г. Ханты-Мансийск, СОТ Стоматолог, уч. 18	для сельскохозяйственного назначения
26	Ханты- район	Мансийский	86:02:1001001:3054	Земли сельскохозяйственного назначения	Ханты-Мансийский автономный округ - Югра, г. Ханты-Мансийск, СОТ Стоматолог, уч. 18	для сельскохозяйственного назначения
27	Ханты- район	Мансийский	86:02:1001001:3087	Земли сельскохозяйственного назначения	Российская Федерация, Ханты- Мансийский автономный округ - Югра, г Ханты-Мансийск, СОК «Стоматолог», уч. № 16	для ведения садоводства и огородничества
28	Ханты- район	Мансийский	86:02:1001001:358	Земли населенных пунктов	Местоположение установлено относительно ориентира, расположенного за пределами участка. Почтовый адрес ориентира: Ханты-Мансийский автономный округ - Югра, г. Ханты-Мансийск, СОТ Прогресс, уч. 1	Для садоводства и огородничества
29	Ханты- район	Мансийский	86:02:1001001:380	Земли населенных пунктов	Ханты-Мансийский автономный округ - Югра, г. Ханты-Мансийск, СОТ Прогресс, уч. 18	для садоводства и огородничества
30	Ханты- район	Мансийский	86:02:1001001:390	Земли сельскохозяйственного назначения	Местоположение установлено относительно ориентира, расположенного за пределами участка. Почтовый адрес ориентира: Ханты-Мансийский автономный округ - Югра, Ханты-Мансийский район, СОТ Стоматолог, уч. 20	для садоводства и огородничества
31	Ханты- район	Мансийский	86:02:1001001:59	Категория не установлена	Ханты-Мансийский автономный округ - Югра	-
32	Ханты- район	Мансийский	86:02:1001001:732	Земли населенных пунктов	Местоположение установлено относительно ориентира, расположенного за пределами участка. Почтовый адрес ориентира: Ханты-Мансийский автономный округ - Югра, г. Ханты-Мансийск, СОТ Агата ,уч 21	Для садоводства и огородничества
33	Ханты- район	Мансийский	86:02:1001001:753	Земли населенных пунктов	Местоположение установлено относительно ориентира, расположенного за пределами участка. Почтовый адрес ориентира: Ханты-Мансийский автономный округ - Югра, г. Ханты-Мансийск, СОТ Агата ,уч 33	для садоводства и огородничества
34	Ханты- район	Мансийский	86:02:1001001:785	Земли населенных пунктов	Местоположение установлено относительно ориентира, расположенного за пределами участка. Почтовый адрес ориентира: Ханты-Мансийский автономный округ - Югра, г. Ханты-Мансийск, СОТ Стоматолог, уч. 19	для ведения садоводства и огородничества
35	Ханты- район	Мансийский	86:02:1001003:1702	Земли промышленности, энергетики, транспорта, связи, радиовещания, телевидения, информатики, земли для обеспечения космической деятельности, земли обороны, безопасности и земли иного специального назначения	Местоположение установлено относительно ориентира, расположенного в границах участка. Почтовый адрес ориентира: АО Ханты-Мансийский Автономный округ - Югра, р-н Ханты- Мансийский	для эксплуатации газопровода «Газопровод- отвод на ГРС Ярки»
36	Ханты- район	Мансийский	86:02:1001003:3622	Земли промышленности, энергетики, транспорта, связи, радиовещания, телевидения, информатики, земли для обеспечения космической деятельности, земли обороны, безопасности и земли иного специального назначения	Ханты-Мансийский автономный округ-Югра, Ханты-Мансийский район, в районе 930 км автодороги г.Тюмень - г.Ханты-Мансийск	Под строительство Дома приемов

37	Ханты-Мансийский район	86:02:1001003:6981	Земли промышленности, энергетики, транспорта, связи, радиовещания, телевидения, информатики, земли для обеспечения космической деятельности, земли обороны, безопасности и земли иного специального назначения	Российская Федерация, Ханты-Мансийский автономный округ - Югра, Ханты-Мансийский район, в районе 930 км автодороги г. Тюмень - г. Ханты-Мансийск	Образование и просвещение (код 3,5)
38	Ханты-Мансийский район	86:02:1001003:6986	Земли промышленности, энергетики, транспорта, связи, радиовещания, телевидения, информатики, земли для обеспечения космической деятельности, земли обороны, безопасности и земли иного специального назначения	Российская Федерация, Ханты-Мансийский автономный округ - Югра, Ханты-Мансийский район, в районе 930 км автодороги г. Тюмень-г. Ханты-Мансийск	Образование и просвещение (код 3.5)
39	Ханты-Мансийский район	86:02:1201001:151	Земли населенных пунктов	Местоположение установлено относительно ориентира, расположенного в границах участка. Почтовый адрес ориентира: АО Ханты-Мансийский Автономный округ - Югра, р-н Ханты-Мансийский, д. Ярки	для эксплуатации газопровода «Газопровод- отвод на ГРП Базьяны»
40	Ханты-Мансийский район	86:02:1201001:48	Земли населенных пунктов	Местоположение установлено относительно ориентира, расположенного в границах участка. Почтовый адрес ориентира: АО Ханты-Мансийский Автономный округ - Югра, р-н Ханты-Мансийский, д. Ярки	под индивидуальный огород
41	Ханты-Мансийский район	86:02:1201001:49	Земли населенных пунктов	Местоположение установлено относительно ориентира, расположенного в границах участка. Почтовый адрес ориентира: АО Ханты-Мансийский Автономный округ - Югра, р-н Ханты-Мансийский, д. Ярки	земли общего пользования
42	Ханты-Мансийский район	86:02:1202001:105	Земли сельскохозяйственного назначения	Местоположение установлено относительно ориентира, расположенного в границах участка. Почтовый адрес ориентира: АО Ханты-Мансийский Автономный округ - Югра, р-н Ханты-Мансийский, с. Базьяны.	для размещения огорода
43	Ханты-Мансийский район	86:02:1202001:106	Земли сельскохозяйственного назначения	Местоположение установлено относительно ориентира, расположенного в границах участка. Почтовый адрес ориентира: АО Ханты-Мансийский Автономный округ - Югра, р-н Ханты-Мансийский, с. Базьяны	для размещения огорода
44	Ханты-Мансийский район	86:02:1202001:109	Земли сельскохозяйственного назначения	Местоположение установлено относительно ориентира, расположенного в границах участка. Почтовый адрес ориентира: АО Ханты-Мансийский Автономный округ - Югра, р-н Ханты-Мансийский, с. Базьяны	для размещения огорода
45	Ханты-Мансийский район	86:02:1202001:110	Земли сельскохозяйственного назначения	Местоположение установлено относительно ориентира, расположенного в границах участка. Почтовый адрес ориентира: АО Ханты-Мансийский Автономный округ - Югра, р-н Ханты-Мансийский, с. Базьяны	для размещения огорода
46	Ханты-Мансийский район	86:02:1202001:196	Земли сельскохозяйственного назначения	Местоположение установлено относительно ориентира, расположенного в границах участка. Почтовый адрес ориентира: АО Ханты-Мансийский Автономный округ - Югра, р-н Ханты-Мансийский, с. Базьяны, ВЛ-10 кВ Ханты-Мансийская-Базьяны	Для обслуживания линии электропередач Вл-10 кВ
47	Ханты-Мансийский район	86:02:1202001:560	Земли сельскохозяйственного назначения	Ханты-Мансийский автономный округ -Югра, Ханты-Мансийский р-н, с. Базьяны, район котельной	Сельскохозяйственное использование
48	Ханты-Мансийский район	86:02:1202001:561	Земли сельскохозяйственного назначения	Ханты-Мансийский автономный округ -Югра, Ханты-Мансийский р-н, с. Базьяны, район котельной	Сельскохозяйственное использование
49	Ханты-Мансийский район	86:02:1214001:115	Земли сельскохозяйственного назначения	Местоположение установлено относительно ориентира, расположенного за пределами участка. Почтовый адрес ориентира: Ханты-Мансийский автономный округ - Югра, р-н Ханты-Мансийский, в районе д.Ярки, пр.Сухая	для ведения крестьянского (фермерского) хозяйства
50	Ханты-Мансийский район	86:02:1214001:335	Земли населенных пунктов	Местоположение установлено относительно ориентира, расположенного в границах участка. Почтовый адрес ориентира: АО Ханты-Мансийский Автономный округ - Югра, р-н Ханты-Мансийский, д. Ярки, (район расширения)	Улично-дорожная сеть
51	Ханты-Мансийский район	86:02:1214001:3827	Земли промышленности, энергетики, транспорта, связи, радиовещания, телевидения, информатики, земли для обеспечения космической деятельности, земли обороны, безопасности и земли иного специального назначения	Ханты-Мансийский Автономный округ - Югра АО., Ханты-Мансийский р-н	Недропользование
52	Ханты-Мансийский район	86:02:1214001:3837	Земли промышленности, энергетики, транспорта, связи, радиовещания, телевидения, информатики, земли для обеспечения космической деятельности, земли обороны, безопасности и земли иного специального назначения	Ханты-Мансийский автономный округ - Югра, р-н Ханты-Мансийский, Южная часть Приобского месторождения	Недропользование (код 6.1)
53	Ханты-Мансийский район	86:02:1214001:3965	Земли населенных пунктов	Ханты-Мансийский автономный округ - Югра, Ханты-Мансийский район, д.Ярки	коммунальное обслуживание (сети водоснабжения)
54	Ханты-Мансийский район	86:02:1214001:4491	Земли населенных пунктов	Ханты-Мансийский автономный округ -Югра, Ханты-Мансийский р-н, д. Ярки, ул. Брусничная, д. 31	для индивидуального жилищного строительства
55	Ханты-Мансийский район	86:02:1214001:4703	Земли промышленности, энергетики, транспорта, связи, радиовещания, телевидения, информатики, земли для обеспечения космической деятельности, земли обороны, безопасности и земли иного специального назначения	Ханты-Мансийский автономный округ - Югра, Ханты-Мансийский район, Южная часть Приобского месторождения	недропользование
56	Ханты-Мансийский район	86:02:1214001:4777	Земли промышленности, энергетики, транспорта, связи, радиовещания, телевидения, информатики, земли для обеспечения космической деятельности, земли обороны, безопасности и земли иного специального назначения	Российская Федерация, Ханты-Мансийский автономный округ - Югра, Ханты-Мансийский район, Южная часть Приобского месторождения	недропользование
57	Ханты-Мансийский район	86:02:1214001:5099	Земли сельскохозяйственного назначения	Российская Федерация, Ханты-Мансийский автономный округ - Югра, Ханты-Мансийский район, район д.Ярки	земельные участки (территории) общего пользования

58	Ханты- Мансийский район	86:02:1214001:84	Земли сельскохозяйственного назначения	Местоположение установлено относительно ориентира, расположенного в границах участка. Почтовый адрес ориентира: АО Ханты-Мансийский Автономный округ - Югра, р-н Ханты- Мансийский, в районе с.Базьяны, пр.Фроловская	для сенокосения и выпаса скота
59	г. Ханты- Мансийск	86:00:0000000:45200	Земли населенных пунктов	Ханты-Мансийский автономный округ-Югра, г. Ханты-Мансийск	Отдых (рекреация)
60	г. Ханты- Мансийск	86:00:0000000:45404	Земли населенных пунктов	Ханты-Мансийский автономный округ - Югра, г. Ханты-Мансийск, «Природный парк «Самаровский Чугас»	Деятельность по особой охране и изучению природы
61	г. Ханты- Мансийск	86:12:0000000:121	Земли населенных пунктов	Ханты-Мансийский автономный округ - Югра, г Ханты-Мансийск, федеральная дорога	Земельные участки (территории) общего пользования
62	г. Ханты- Мансийск	86:12:0000000:18	Земли населенных пунктов	Местоположение установлено относительно ориентира, расположенного за пределами участка. Почтовый адрес ориентира: Ханты-Мансийский автономный округ - Югра, г. Ханты-Мансийск, «Природный парк «Самаровский Чугас»	Деятельность по особой охране и изучению природы
63	г. Ханты- Мансийск	86:12:0000000:26	Земли населенных пунктов	Местоположение установлено относительно ориентира, расположенного за пределами участка. Почтовый адрес ориентира: Ханты-Мансийский автономный округ - Югра, г. Ханты-Мансийск, ВЛ 110-кВ Снежная-Ханты-Мансийск	Для эксплуатации ВЛ 110-кВ Снежная-Ханты-Мансийск
64	г. Ханты- Мансийск	86:12:0000000:267	Земли населенных пунктов	Местоположение установлено относительно ориентира, расположенного за пределами участка. Почтовый адрес ориентира: Ханты-Мансийский автономный округ - Югра, г. Ханты-Мансийск, восточная часть города	Для строительства объекта «ПС 110кВ АБЗ с ВЛ 110кВ»
65	г. Ханты- Мансийск	86:12:0000000:2703	Земли населенных пунктов	Местоположение установлено относительно ориентира, расположенного за пределами участка. Почтовый адрес ориентира: Ханты-Мансийский автономный округ - Югра, г. Ханты-Мансийск, ул. Кооперативная, д. 57 (строительный адрес)	для эксплуатации объекта «ПС 220 кВ Югра с питающей ВЛ220 кВ и заходами ВЛ 110 кВ. Второй пусковой комплекс «ПС 220 кВ Югра»
66	г. Ханты-Мансийск	86:12:0000000:29	Земли населенных пунктов	Местоположение установлено относительно ориентира, расположенного за пределами участка. Почтовый адрес ориентира: Ханты- Мансийский автономный округ - Югра, г. Ханты-Мансийск, ВЛ-110 кВ Ханты-Мансийская-Базьяны	для обслуживания ВЛ-10 кВ Ханты-Мансийская-Базьяны
67	г. Ханты- Мансийск	86:12:0000000:6122	Земли населенных пунктов	Местоположение установлено относительно ориентира, расположенного за пределами участка. Почтовый адрес ориентира: Ханты-Мансийский автономный округ-Югра, город Ханты-Мансийск	Коммунальное обслуживание
68	г. Ханты- Мансийск	86:12:0000000:7450	Земли населенных пунктов	Ханты-Мансийский автономный округ - Югра, г. Ханты-Мансийск, СОТ «Садовый», участок № 6	Садоводство
69	г. Ханты- Мансийск	86:12:0000000:7789	Земли населенных пунктов	Ханты-Мансийский автономный округ - Югра, город Ханты- Мансийск, ТСН «СНТ «Геофизик», участок №163	ведение садоводства
70	г. Ханты- Мансийск	86:12:0000000:82	Земли населенных пунктов	Местоположение установлено относительно ориентира, расположенного за пределами участка. Почтовый адрес ориентира: Ханты-Мансийский автономный округ - Югра, г. Ханты-Мансийск, северная часть города, ВЛ-110 от ПС Югра	Для проектирования и строительства ВЛ-110 от ПС Югра
71	г. Ханты- Мансийск	86:12:0201001:15	Земли населенных пунктов	Местоположение установлено относительно ориентира, расположенного в границах участка. Почтовый адрес ориентира: АО Ханты-Мансийский Автономный округ - Югра, г. Ханты-Мансийск, ул. Кооперативная, 57, в районе ОМК	Для эксплуатации Электростанции 110кВ Ханты-Мансийская
72	г. Ханты- Мансийск	86:12:0202001:140	Земли населенных пунктов	Местоположение установлено относительно ориентира, расположенного за пределами участка. Почтовый адрес ориентира: Ханты-Мансийский автономный округ - Югра, г. Ханты-Мансийск, район протоки Горная	для обслуживания рабочей площадки
73	г. Ханты- Мансийск	86:12:0202001:254	Земли населенных пунктов	Местоположение установлено относительно ориентира, расположенного за пределами участка. Почтовый адрес ориентира: Ханты-Мансийский автономный округ - Югра, г. Ханты-Мансийск, район протоки Горная г. Ханты-Мансийска	для ведения личного подсобного хозяйства
74	г. Ханты- Мансийск	86:12:0202022:8	Земли населенных пунктов	Местоположение установлено относительно ориентира, расположенного в границах участка. Почтовый адрес ориентира: Ханты- Мансийский автономный округ - Югра, г Ханты-Мансийск, Ханты- Мансийско-Фроловское месторождение	Для размещения объектов (коридор коммуникаций, пункт сбора и подготовки нефти)
75	г. Ханты- Мансийск	86:12:0302002:83	Земли населенных пунктов	Местоположение установлено относительно ориентира, расположенного за пределами участка. Почтовый адрес ориентира: Ханты-Мансийский автономный округ - Югра, г. Ханты-Мансийск, СОК «Геофизик», район участка 127А	сельскохозяйственные угодья
76	г. Ханты- Мансийск	86:12:0302002:84	Земли населенных пунктов	Местоположение установлено относительно ориентира, расположенного за пределами участка. Почтовый адрес ориентира: Ханты- Мансийский автономный округ - Югра, г. Ханты-Мансийск, 183 км газопровода для газоснабжения г. Ханты-Мансийска 2-3 пусковые комплексы (46-183)	подъездная дорога к ГРС на 183 км

[illegible]

98	г. Ханты- Мансийск	86:12:0302008:29	Земли населенных пунктов	Местоположение установлено относительно ориентира, расположенного в границах участка. Почтовый адрес ориентира: АО Ханты-Мансийский Автономный округ - Югра, г. Ханты-Мансийск, СОТ Садовый, участок № 5	Для садоводства и огородничества
99	г. Ханты- Мансийск	86:12:0302008:30	Земли населенных пунктов	Местоположение установлено относительно ориентира, расположенного в границах участка. Почтовый адрес ориентира: Ханты- Мансийский автономный округ - Югра, г.Ханты-Мансийск, СОТ «Садовый», участок 7	Для садоводства и огородничества
100	г. Ханты- Мансийск	86:12:0302008:31	Земли населенных пунктов	Местоположение установлено относительно ориентира, расположенного в границах участка. Почтовый адрес ориентира: АО Ханты-Мансийский Автономный округ - Югра, г. Ханты-Мансийск, СОТ Садовый, участок № 9	Для садоводства и огородничества
101	г. Ханты- Мансийск	86:12:0302008:32	Земли населенных пунктов	Местоположение установлено относительно ориентира, расположенного в границах участка. Почтовый адрес ориентира: АО Ханты-Мансийский Автономный округ - Югра, г. Ханты-Мансийск, СОК Садовый, участок № 10	Для садоводства и огородничества
102	г. Ханты- Мансийск	86:12:0302008:33	Земли населенных пунктов	Местоположение установлено относительно ориентира, расположенного в границах участка. Почтовый адрес ориентира: АО Ханты-Мансийский Автономный округ - Югра, г. Ханты-Мансийск, СОТ Садовый, участок № 11	Для садоводства и огородничества
103	г. Ханты- Мансийск	86:12:0302010:147	Земли населенных пунктов	Местоположение установлено относительно ориентира, расположенного в границах участка. Почтовый адрес ориентира: АО Ханты-Мансийский Автономный округ - Югра, г. Ханты-Мансийск, СОТ Аграрник, участок № 226	Для садоводства и огородничества
104	г. Ханты- Мансийск	86:12:0302010:166	Земли населенных пунктов	Местоположение установлено относительно ориентира, расположенного в границах участка. Почтовый адрес ориентира: АО Ханты-Мансийский Автономный округ - Югра, г. Ханты-Мансийск, СОТ Аграрник, участок №199	для садоводства и огородничества
105	г. Ханты- Мансийск	86:12:0302010:211	Земли населенных пунктов	Местоположение установлено относительно ориентира, расположенного за пределами участка. Почтовый адрес ориентира: Ханты-Мансийский - Югра АО, г Ханты-Мансийск, СОТ Аграрник, уч. 200	для садоводства и огородничества
106	г. Ханты- Мансийск	86:12:0302010:233	Земли населенных пунктов	Местоположение установлено относительно ориентира, расположенного за пределами участка. Почтовый адрес ориентира: Ханты-Мансийский автономный округ - Югра, г Ханты-Мансийск, СОТ «Аграрник», участок 197	для садоводства и огородничества
107	г. Ханты- Мансийск	86:12:0302010:241	Земли населенных пунктов	Местоположение установлено относительно ориентира, расположенного за пределами участка. Почтовый адрес ориентира: Ханты-Мансийский автономный округ - Югра, г. Ханты-Мансийск, СОНТ «Аграрник», участок №224	для ведения садоводства и огородничества
108	г. Ханты-Мансийск	86:12:0302010:557	Земли населенных пунктов	Российская Федерация, Ханты-Мансийский автономный округ -Югра, г Ханты-Мансийск, ТСН СНТ «Аграрник», участок №271	Ведение садоводства
109	г. Ханты- Мансийск	86:12:0302010:76	Земли населенных пунктов	Местоположение установлено относительно ориентира, расположенного за пределами участка. Почтовый адрес ориентира: Ханты-Мансийский автономный округ - Югра, г. Ханты-Мансийск, СОК «Аграрник», участок № 219	Для садоводства и огородничества
110	г. Ханты- Мансийск	86:12:0302010:91	Земли населенных пунктов	Ханты-Мансийский автономный округ - Югра, г. Ханты-Мансийск, СОК «Аграрник», участок № 223	Для садоводства и огородничества
111	г. Ханты- Мансийск	86:12:0302010:95	Земли населенных пунктов	Местоположение установлено относительно ориентира, расположенного за пределами участка. Почтовый адрес ориентира: Ханты-Мансийский автономный округ - Югра, г. Ханты-Мансийск, СОК «Аграрник», участок №225	Для садоводства и огородничества
112	г. Ханты- Мансийск	86:12:0302010:99	Земли населенных пунктов	Местоположение установлено относительно ориентира, расположенного в границах участка. Почтовый адрес ориентира: АО Ханты-Мансийский Автономный округ - Югра, г. Ханты-Мансийск, СОТ Аграрник, участок № 221	Для садоводства и огородничества
113	Ханты- Мансийский район	86:02:1001001			
114	Ханты- Мансийский район	86:02:1001003			
115	Ханты- Мансийский район	86:02:1201001			
116	Ханты- Мансийский район	86:02:1202001			
117	Ханты- Мансийский район	86:02:1214001			
118	г. Ханты- Мансийск	86:12:0201001	Земли населенных пунктов		
119	г. Ханты- Мансийск	86:12:0202001	Земли населенных пунктов		
120	г. Ханты- Мансийск	86:12:0202003	Земли населенных пунктов		
121	г. Ханты- Мансийск	86:12:0202008	Земли населенных пунктов		
122	г. Ханты- Мансийск	86:12:0202022	Земли населенных пунктов		
123	г. Ханты- Мансийск	86:12:0302002	Земли населенных пунктов		
124	г. Ханты- Мансийск	86:12:0302006	Земли населенных пунктов		
125	г. Ханты- Мансийск	86:12:0302007	Земли населенных пунктов		
126	г. Ханты- Мансийск	86:12:0302008	Земли населенных пунктов		
127	г. Ханты- Мансийск	86:12:0302010	Земли населенных пунктов		
128	г. Ханты- Мансийск	86:12:0302014	Земли населенных пунктов		

4. Адрес, по которому заинтересованные лица могут ознакомиться с поступившим ходатайством об установлении публичного сервитута и прилагаемым к нему описанием местоположения границ публичного сервитута, подать заявления об учете прав на земельные участки, а также срок подачи указанных заявлений, время приема заинтересованных лиц для ознакомления с поступившим ходатайством об установлении публичного сервитута.

Заинтересованные лица могут ознакомиться с поступившим ходатайством об установлении публичного сервитута и прилагаемой к нему схемой расположения границ публичного сервитута:

в Департаменте по управлению государственным имуществом Ханты-Мансийского автономного округа – Югры по адресу: г. Ханты- Мансийск, ул. Ленина, дом 54/1, время приема: понедельник, среда, пятница с 14.00 до 17.00.

Подать заявление об учёте прав на земельный участок, в отношении которого поступило ходатайство об установлении публичного сервитута, в течение 15 дней с момента публикации настоящего сообщения, заинтересованные лица могут:

в Департамент по управлению государственным имуществом Ханты- Мансийского автономно- го округа – Югры по адресу: г. Ханты-Мансийск, ул. Ленина, дом 54/1, или на адрес электронной почты dgs@admhmao.ru;

5. Официальные сайты в информационно- телекоммуникационной сети «Интернет», на которых размещается сообщение о поступившем ходатайстве об установлении публичного сервитута.

<https://depgosim.admhmao.ru/>

<https://admhmansy.ru>

<http://hmn.ru>

Приложение: Описание местоположения границ публичного сервитута

**СООБЩЕНИЕ О ВОЗМОЖНОМ УСТАНОВЛЕНИИ ПУБЛИЧНОГО СЕРВИТУТА
В ЦЕЛЯХ РАЗМЕЩЕНИЯ (ЭКСПЛУАТАЦИИ) ОБЪЕКТА ЭЛЕКТРОСЕТЕВОГО ХОЗЯЙСТВА
«ВЫСОКОВОЛЬТНАЯ ЛИНИЯ ЭЛЕКТРОПЕРЕДАЧИ ВЛ-10 КВ «ХАНТЫ- МАНСИЙСКАЯ - ЯРКИ – БАЗЬЯНЫ»,
РАСПОЛОЖЕННОГО В ДВУХ МУНИЦИПАЛЬНЫХ ОБРАЗОВАНИЯХ ХАНТЫ-МАНСИЙСКОГО АВТОНОМНОГО ОКРУГА – ЮГРЫ**

В соответствии со статьей 39.42 Земельного кодекса Российской Федерации, в связи с хо- датайством акционерного общества «Россети Тюмень», Департамент по управлению государ- ственным имуществом Ханты-Мансийского автономного округа – Югры информирует о воз- можном установлении публичного сервитута с целью размещения (эксплуатации) объекта элек- тросетевого хозяйства «Высоковольтная линия электропередачи ВЛ-10 кВ «Ханты-Мансийская – Ярки – Базьяны», расположенного в двух муниципальных образованиях Ханты-Мансийского автономного округа – Югры: г. Ханты-Мансийск и Ханты-Мансийский район.

1. Наименование уполномоченного органа, которым рассматривается ходатайство об установ- лении публичного сервитута.

Департамент по управлению государственным имуществом Ханты- Мансийского автономного округа – Югры.

2. Цели установления публичного сервитута.

Размещение (эксплуатация) объекта электросетевого хозяйства
«Высоковольтная линия электропередачи ВЛ-10 кВ «Ханты-Мансийская – Ярки – Базьяны», расположенного в двух муниципальных образованиях Ханты-Мансийского автономного округа – Югры: г. Ханты-Мансийск и Ханты-Мансийский район.

3. Адрес или иное описание местоположения земельного участка (участков), в отношении ко- торого испрашивается публичный сервитут, кадастровые номера земельных участков (при их наличии), в отношении которых испрашивается публичный сервитут.

№ п/п	Муниципальное обра- зование	Кадастровый номер	Категория земель	Адрес (местоположение)	Вид разрешенного использования
1	Ханты- Мансийский район	86:02:0000000:135	Земли промышленности, энергетики, транспорта, связи, радиовещания, теле- видения, информатики, земли для обе- спечения космической деятельности, зем- ли обороны, безопасности и земли иного специального назначения	Местоположение установлено относительно ориентира, расположенного в границах участка. Почтовый адрес ориентира: АО Ханты-Мансий- ский Автономный округ - Югра, р-н Ханты- Ман- сийский, в районе п. Ярки	Для размещения автомобильных до- рог
2	Ханты- Мансийский район	86:02:0000000:212	Земли промышленности, энергетики, транспорта, связи, радиовещания, теле- видения, информатики, земли для обе- спечения космической деятельности, зем- ли обороны, безопасности и земли иного специального назначения	Местоположение установлено относительно ориентира, расположенного в границах участка. Почтовый адрес ориентира: Ханты- Мансийский автономный округ - Югра, Ханты-Мансийский район, Вл-10 Кв Ханты-Мансийская- Базьяны	для обслуживания линии электропе- редачи Вл-10 кВ
3	Ханты- Мансийский район	86:02:0000000:215	Земли промышленности, энергетики, транспорта, связи, радиовещания, теле- видения, информатики, земли для обе- спечения космической деятельности, зем- ли обороны, безопасности и земли иного специального назначения	Местоположение установлено относительно ориентира, расположенного в границах участка. Почтовый адрес ориентира: АО Ханты-Мансий- ский Автономный округ - Югра, р-н Ханты- Ман- сийский, ВЛ-110 кВ Снежная- Ханты-Мансийск	под объекты инженерного оборудо- вания - электроснабжения
4	Ханты- Мансийский район	86:02:0000000:298	Земли промышленности, энергетики, транспорта, связи, радиовещания, теле- видения, информатики, земли для обе- спечения космической деятельности, зем- ли обороны, безопасности и земли иного специального назначения	АО Ханты-Мансийский Автономный округ - Югра, р-н Ханты-Мансийский	для эксплуатации газопровода «Га- зопровод- отвод на ГРП Шапша»
5	Ханты- Мансийский район	86:02:0000000:300	Земли промышленности, энергетики, транспорта, связи, радиовещания, теле- видения, информатики, земли для обе- спечения космической деятельности, зем- ли обороны, безопасности и земли иного специального назначения	Местоположение установлено относительно ориентира, расположенного в границах участка. Почтовый адрес ориентира: АО Ханты-Мансий- ский Автономный округ - Югра, р-н Ханты- Ман- сийский	для эксплуатации газопровода «Газопровод для газоснабжения г.Ханты- Мансийска, 3-й пусковой комплекс»
6	Ханты- Мансийский район	86:02:0000000:303	Земли промышленности, энергетики, транспорта, связи, радиовещания, теле- видения, информатики, земли для обе- спечения космической деятельности, зем- ли обороны, безопасности и земли иного специального назначения	Местоположение установлено относительно ориентира, расположенного в границах участка. Почтовый адрес ориентира: Ханты- Мансийский Автономный округ - Югра, р-н Ханты-Мансий- ский	для эксплуатации газопровода «Га- зопровод- отвод на ГРП Базьяны»
7	Ханты- Мансийский район	86:02:0000000:8470	Земли населенных пунктов	Ханты-Мансийский автономный округ - Югра, Ханты-Мансийский район, д. Ярки, ул. Кедровая	Улично-дорожная сеть
8	Ханты- Мансийский район	86:02:0000000:8935	Земли населенных пунктов	Российская Федерация, Ханты- Мансийский автономный округ - Югра, Ханты-Мансийский район, д. Ярки	земельные участки (территории) об- щего пользования
9	Ханты- Мансийский район	86:02:0000000:8936	Категория не установлена	Ханты-Мансийский автономный округ - Югра, Ханты-Мансийский район, ур. Таволожное	Для ведения личного подсобного хо- зяйства
10	Ханты- Мансийский район	86:02:0000000:97	Земли промышленности, энергетики, транспорта, связи, радиовещания, теле- видения, информатики, земли для обеспечения космической деятельности, земли обороны, безопасности и земли иного специального назначения	Ханты-Мансийский автономный округ - Югра, р-н Ханты- Мансийский, Автодорога г.Тюмень- г.Ханты-Мансийск	Автомобильный транспорт
11	Ханты- Мансийский район	86:02:1001001:1156	Земли сельскохозяйственного назначения	Местоположение установлено относитель- но ориентира, расположенного за пределами участка. Почтовый адрес ориентира: Ханты- Мансийский автономный округ - Югра, г. Ханты- Мансийск, СОТ Учитель, уч. 10	для садоводства и огородничества
12	Ханты- Мансийский район	86:02:1001001:1164	Земли сельскохозяйственного назначения	Местоположение установлено относитель- но ориентира, расположенного за пределами участка. Почтовый адрес ориентира: Ханты- Мансийский автономный округ - Югра, г. Ханты- Мансийск, СОТ Учитель, уч. 6	для садоводства и огородничества
13	Ханты- Мансийский район	86:02:1001001:1199	Земли сельскохозяйственного назначения	Местоположение установлено относитель- но ориентира, расположенного за пределами участка. Почтовый адрес ориентира: Ханты- Мансийский автономный округ - Югра, г. Ханты- Мансийск, СОТ Тайга-1, уч. 5	Для садоводства и огородничества
14	Ханты- Мансийский район	86:02:1001001:1208	Земли сельскохозяйственного назначения	Местоположение установлено относитель- но ориентира, расположенного за пределами участка. Почтовый адрес ориентира: Ханты- Мансийский автономный округ - Югра, г. Ханты- Мансийск, СОТ Учитель, уч. 1	для садоводства и огородничества

15	Ханты-район	Мансийский	86:02:1001001:1245	Земли сельскохозяйственного назначения	Местоположение установлено относительно ориентира, расположенного за пределами участка. Почтовый адрес ориентира: анты-Мансийский автономный округ - Югра, г. Ханты-Мансийск, СОК Тайга	для садоводства и огородничества
16	Ханты-район	Мансийский	86:02:1001001:1262	Земли сельскохозяйственного назначения	Местоположение установлено относительно ориентира, расположенного за пределами участка. Почтовый адрес ориентира: Ханты-Мансийский автономный округ - Югра, г. Ханты-Мансийск, СОТ Учитель-3, уч. 14	для садоводства и огородничества
17	Ханты-район	Мансийский	86:02:1001001:140	Земли сельскохозяйственного назначения	Местоположение установлено относительно ориентира, расположенного за пределами участка. Почтовый адрес ориентира: Ханты-Мансийский автономный округ - Югра, Ханты-Мансийский район, СОТ Прогресс, уч. 15	Для ведения садоводства и огородничества
18	Ханты-район	Мансийский	86:02:1001001:141	Земли сельскохозяйственного назначения	Ханты-Мансийский автономный округ - Югра, Ханты-Мансийский район, СОТ Прогресс, уч. 12	Для ведения садоводства и огородничества
19	Ханты-район	Мансийский	86:02:1001001:1710	Земли сельскохозяйственного назначения	Местоположение установлено относительно ориентира, расположенного за пределами участка. Почтовый адрес ориентира: Ханты-Мансийский автономный округ - Югра, г. Ханты-Мансийск, СОТ «Стоматолог», участок №17	для сельскохозяйственного назначения
20	Ханты-район	Мансийский	86:02:1001001:201	Земли сельскохозяйственного назначения	Местоположение установлено относительно ориентира, расположенного за пределами участка. Почтовый адрес ориентира: Ханты-Мансийский автономный округ - Югра, Ханты-Мансийский район, СОТ Прогресс, уч. 3	Для ведения садоводства и огородничества
21	Ханты-район	Мансийский	86:02:1001001:2099	Земли населенных пунктов	Местоположение установлено относительно ориентира, расположенного за пределами участка. Почтовый адрес ориентира: Ханты-Мансийский автономный округ - Югра, г. Ханты-Мансийск, СОТ «Учитель», участок №22	для садоводства и огородничества
22	Ханты-район	Мансийский	86:02:1001001:210	Земли сельскохозяйственного назначения	Местоположение установлено относительно ориентира, расположенного за пределами участка. Почтовый адрес ориентира: Ханты-Мансийский автономный округ - Югра, Ханты-Мансийский район, СОТ Прогресс, уч. 8	Для ведения садоводства и огородничества
23	Ханты-район	Мансийский	86:02:1001001:2245	Земли сельскохозяйственного назначения	Местоположение установлено относительно ориентира, расположенного за пределами участка. Почтовый адрес ориентира: Ханты-Мансийский автономный округ - Югра, г. Ханты-Мансийск, СОК «Тайга», участок № 1	Для садоводства и огородничества
24	Ханты-район	Мансийский	86:02:1001001:2505	Земли населенных пунктов	Местоположение установлено относительно ориентира, расположенного за пределами участка. Почтовый адрес ориентира: Ханты-Мансийский автономный округ - Югра, г. Ханты-Мансийск, 939-938 км. Федеральной трассы Р 404 Ханты-Мансийск-Тобольск- Тюмень	Автомобильный транспорт
25	Ханты-район	Мансийский	86:02:1001001:3053	Земли сельскохозяйственного назначения	Ханты-Мансийский автономный округ - Югра, г. Ханты-Мансийск, СОТ Стоматолог, уч. 18	для сельскохозяйственного назначения
26	Ханты-район	Мансийский	86:02:1001001:3054	Земли сельскохозяйственного назначения	Ханты-Мансийский автономный округ - Югра, г. Ханты-Мансийск, СОТ Стоматолог, уч. 18	для сельскохозяйственного назначения
27	Ханты-район	Мансийский	86:02:1001001:3087	Земли сельскохозяйственного назначения	Российская Федерация, Ханты- Мансийский автономный округ - Югра, г Ханты-Мансийск, СОК «Стоматолог», уч. № 16	для ведения садоводства и огородничества
28	Ханты-район	Мансийский	86:02:1001001:358	Земли населенных пунктов	Местоположение установлено относительно ориентира, расположенного за пределами участка. Почтовый адрес ориентира: Ханты-Мансийский автономный округ - Югра, г. Ханты-Мансийск, СОТ Прогресс, уч. 1	Для садоводства и огородничества
29	Ханты-район	Мансийский	86:02:1001001:380	Земли населенных пунктов	Ханты-Мансийский автономный округ - Югра, г. Ханты-Мансийск, СОТ Прогресс, уч. 18	для садоводства и огородничества
30	Ханты-район	Мансийский	86:02:1001001:390	Земли сельскохозяйственного назначения	Местоположение установлено относительно ориентира, расположенного за пределами участка. Почтовый адрес ориентира: Ханты-Мансийский автономный округ - Югра, Ханты-Мансийский район, СОТ Стоматолог, уч. 20	для садоводства и огородничества
31	Ханты-район	Мансийский	86:02:1001001:59	Категория не установлена	Ханты-Мансийский автономный округ - Югра	-
32	Ханты-район	Мансийский	86:02:1001001:732	Земли населенных пунктов	Местоположение установлено относительно ориентира, расположенного за пределами участка. Почтовый адрес ориентира: Ханты-Мансийский автономный округ - Югра, г. Ханты-Мансийск, СОТ Агата ,уч 21	Для садоводства и огородничества
33	Ханты-район	Мансийский	86:02:1001001:753	Земли населенных пунктов	Местоположение установлено относительно ориентира, расположенного за пределами участка. Почтовый адрес ориентира: Ханты-Мансийский автономный округ - Югра, г. Ханты-Мансийск, СОТ Агата ,уч 33	для садоводства и огородничества
34	Ханты-район	Мансийский	86:02:1001001:785	Земли населенных пунктов	Местоположение установлено относительно ориентира, расположенного за пределами участка. Почтовый адрес ориентира: Ханты-Мансийский автономный округ - Югра, г. Ханты-Мансийск, СОТ Стоматолог, уч. 19	для ведения садоводства и огородничества
35	Ханты-район	Мансийский	86:02:1001003:1702	Земли промышленности, энергетики, транспорта, связи, радиовещания, телевидения, информатики, земли для обеспечения космической деятельности, земли обороны, безопасности и земли иного специального назначения	Местоположение установлено относительно ориентира, расположенного в границах участка. Почтовый адрес ориентира: АО Ханты-Мансийский Автономный округ - Югра, р-н Ханты- Мансийский	для эксплуатации газопровода «Газопровод- отвод на ГРС Ярки»

36	Ханты-Мансийский район	86:02:1001003:3622	Земли промышленности, энергетики, транспорта, связи, радиовещания, телевидения, информатики, земли для обеспечения космической деятельности, земли обороны, безопасности и земли иного специального назначения	Ханты-Мансийский автономный округ-Югра, Ханты-Мансийский район, в районе 930 км автодороги г.Тюмень - г.Ханты-Мансийск	Под строительство Дома приемов
37	Ханты-Мансийский район	86:02:1001003:6981	Земли промышленности, энергетики, транспорта, связи, радиовещания, телевидения, информатики, земли для обеспечения космической деятельности, земли обороны, безопасности и земли иного специального назначения	Российская Федерация, Ханты- Мансийский автономный округ - Югра, Ханты-Мансийский район, в районе 930 км автодороги г. Тюмень - г. Ханты-Мансийск	Образование и просвещение (код 3,5)
38	Ханты-Мансийский район	86:02:1001003:6986	Земли промышленности, энергетики, транспорта, связи, радиовещания, телевидения, информатики, земли для обеспечения космической деятельности, земли обороны, безопасности и земли иного специального назначения	Российская Федерация, Ханты- Мансийский автономный округ - Югра, Ханты-Мансийский район, в районе 930 км автодороги г. Тюмень-г. Ханты-Мансийск	Образование и просвещение (код 3.5)
39	Ханты-Мансийский район	86:02:1201001:151	Земли населенных пунктов	Местоположение установлено относительно ориентира, расположенного в границах участка. Почтовый адрес ориентира: АО Ханты-Мансийский Автономный округ - Югра, р-н Ханты-Мансийский, д. Ярки	для эксплуатации газопровода «Газопровод- отвод на ГРП Базьяны»
40	Ханты-Мансийский район	86:02:1201001:48	Земли населенных пунктов	Местоположение установлено относительно ориентира, расположенного в границах участка. Почтовый адрес ориентира: АО Ханты-Мансийский Автономный округ - Югра, р-н Ханты-Мансийский, д. Ярки	под индивидуальный огород
41	Ханты-Мансийский район	86:02:1201001:49	Земли населенных пунктов	Местоположение установлено относительно ориентира, расположенного в границах участка. Почтовый адрес ориентира: АО Ханты-Мансийский Автономный округ - Югра, р-н Ханты-Мансийский, д. Ярки	земли общего пользования
42	Ханты-Мансийский район	86:02:1202001:105	Земли сельскохозяйственного назначения	Местоположение установлено относительно ориентира, расположенного в границах участка. Почтовый адрес ориентира: АО Ханты-Мансийский Автономный округ - Югра, р-н Ханты-Мансийский, с. Базьяны.	для размещения огорода
43	Ханты-Мансийский район	86:02:1202001:106	Земли сельскохозяйственного назначения	Местоположение установлено относительно ориентира, расположенного в границах участка. Почтовый адрес ориентира: АО Ханты-Мансийский Автономный округ - Югра, р-н Ханты-Мансийский, с. Базьяны	для размещения огорода
44	Ханты-Мансийский район	86:02:1202001:109	Земли сельскохозяйственного назначения	Местоположение установлено относительно ориентира, расположенного в границах участка. Почтовый адрес ориентира: АО Ханты-Мансийский Автономный округ - Югра, р-н Ханты-Мансийский, с. Базьяны	для размещения огорода
45	Ханты-Мансийский район	86:02:1202001:110	Земли сельскохозяйственного назначения	Местоположение установлено относительно ориентира, расположенного в границах участка. Почтовый адрес ориентира: АО Ханты-Мансийский Автономный округ - Югра, р-н Ханты-Мансийский, с. Базьяны	для размещения огорода
46	Ханты-Мансийский район	86:02:1202001:196	Земли сельскохозяйственного назначения	Местоположение установлено относительно ориентира, расположенного в границах участка. Почтовый адрес ориентира: АО Ханты-Мансийский Автономный округ - Югра, р-н Ханты- Мансийский, с. Базьяны, ВЛ-10 кВ Ханты-Мансийская-Базьяны	Для обслуживания линии электропередач Вл-10 кВ
47	Ханты-Мансийский район	86:02:1202001:560	Земли сельскохозяйственного назначения	Ханты-Мансийский автономный округ - Югра, Ханты-Мансийский р-н, с. Базьяны, район котельной	Сельскохозяйственное использование
48	Ханты-Мансийский район	86:02:1202001:561	Земли сельскохозяйственного назначения	Ханты-Мансийский автономный округ - Югра, Ханты-Мансийский р-н, с. Базьяны, район котельной	Сельскохозяйственное использование
49	Ханты-Мансийский район	86:02:1214001:115	Земли сельскохозяйственного назначения	Местоположение установлено относительно ориентира, расположенного за пределами участка. Почтовый адрес ориентира: Ханты-Мансийский автономный округ - Югра, р-н Ханты- Мансийский, в районе д.Ярки, пр.Сухая	для ведения крестьянского (фермерского) хозяйства
50	Ханты-Мансийский район	86:02:1214001:335	Земли населенных пунктов	Местоположение установлено относительно ориентира, расположенного в границах участка. Почтовый адрес ориентира: АО Ханты-Мансийский Автономный округ - Югра, р-н Ханты- Мансийский, д. Ярки, (район расширения)	Улично-дорожная сеть
51	Ханты-Мансийский район	86:02:1214001:3827	Земли промышленности, энергетики, транспорта, связи, радиовещания, телевидения, информатики, земли для обеспечения космической деятельности, земли обороны, безопасности и земли иного специального назначения	Ханты-Мансийский Автономный округ - Югра АО., Ханты- Мансийский р-н	Недропользование
52	Ханты-Мансийский район	86:02:1214001:3837	Земли промышленности, энергетики, транспорта, связи, радиовещания, телевидения, информатики, земли для обеспечения космической деятельности, земли обороны, безопасности и земли иного специального назначения	Ханты-Мансийский автономный округ - Югра, р-н Ханты- Мансийский, Южная часть Приобского месторождения	Недропользование (код 6.1)
53	Ханты-Мансийский район	86:02:1214001:3965	Земли населенных пунктов	Ханты-Мансийский автономный округ - Югра, Ханты-Мансийский район, д.Ярки	коммунальное обслуживание (сети водоснабжения)
54	Ханты-Мансийский район	86:02:1214001:4491	Земли населенных пунктов	Ханты-Мансийский автономный округ - Югра, Ханты-Мансийский р-н, д. Ярки, ул. Брусничная, д. 31	для индивидуального жилищного строительства
55	Ханты-Мансийский район	86:02:1214001:4703	Земли промышленности, энергетики, транспорта, связи, радиовещания, телевидения, информатики, земли для обеспечения космической деятельности, земли обороны, безопасности и земли иного специального назначения	Ханты-Мансийский автономный округ - Югра, Ханты-Мансийский район, Южная часть Приобского месторождения	недропользование

56	Ханты-Мансийский район	86:02:1214001:4777	Земли промышленности, энергетики, транспорта, связи, радиовещания, телевидения, информатики, земли для обеспечения космической деятельности, земли обороны, безопасности и земли иного специального назначения	Российская Федерация, Ханты-Мансийский автономный округ - Югра, Ханты-Мансийский район, Южная часть Приобского месторождения	недропользование
57	Ханты-Мансийский район	86:02:1214001:5099	Земли сельскохозяйственного назначения	Российская Федерация, Ханты-Мансийский автономный округ - Югра, Ханты-Мансийский район, район д.Ярки	земельные участки (территории) общего пользования
58	Ханты-Мансийский район	86:02:1214001:84	Земли сельскохозяйственного назначения	Местоположение установлено относительно ориентира, расположенного в границах участка. Почтовый адрес ориентира: АО Ханты-Мансийский Автономный округ - Югра, р-н Ханты-Мансийский, в районе с.Базьяны, пр.Фроловская	для сенокосения и выпаса скота
59	г. Ханты-Мансийск	86:00:0000000:45200	Земли населенных пунктов	Ханты-Мансийский автономный округ-Югра, г. Ханты-Мансийск	Отдых (рекреация)
60	г. Ханты-Мансийск	86:00:0000000:45404	Земли населенных пунктов	Ханты-Мансийский автономный округ - Югра, г. Ханты-Мансийск, «Природный парк «Самаровский Чугас»	Деятельность по особой охране и изучению природы
61	г. Ханты-Мансийск	86:12:0000000:121	Земли населенных пунктов	Ханты-Мансийский автономный округ - Югра, г Ханты-Мансийск, федеральная дорога	Земельные участки (территории) общего пользования
62	г. Ханты-Мансийск	86:12:0000000:18	Земли населенных пунктов	Местоположение установлено относительно ориентира, расположенного за пределами участка. Почтовый адрес ориентира: Ханты-Мансийский автономный округ - Югра, г. Ханты-Мансийск, «Природный парк «Самаровский Чугас»	Деятельность по особой охране и изучению природы
63	г. Ханты-Мансийск	86:12:0000000:26	Земли населенных пунктов	Местоположение установлено относительно ориентира, расположенного за пределами участка. Почтовый адрес ориентира: Ханты-Мансийский автономный округ - Югра, г. Ханты-Мансийск, ВЛ 110-кВ Снежная-Ханты-Мансийск	Для эксплуатации ВЛ 110-кВ Снежная-Ханты-Мансийск
64	г. Ханты-Мансийск	86:12:0000000:267	Земли населенных пунктов	Местоположение установлено относительно ориентира, расположенного за пределами участка. Почтовый адрес ориентира: Ханты-Мансийский автономный округ - Югра, г. Ханты-Мансийск, восточная часть города	Для строительства объекта «ПС 110кВ АБЗ с ВЛ 110кВ»
65	г. Ханты-Мансийск	86:12:0000000:2703	Земли населенных пунктов	Местоположение установлено относительно ориентира, расположенного за пределами участка. Почтовый адрес ориентира: Ханты-Мансийский автономный округ - Югра, г. Ханты-Мансийск, ул. Кооперативная, д. 57 (строительный адрес)	для эксплуатации объекта «ПС 220 кВ Югра с питающей ВЛ220 кВ и заходами ВЛ 110 кВ. Второй пусковой комплекс «ПС 220 кВ Югра»
66	г. Ханты-Мансийск	86:12:0000000:29	Земли населенных пунктов	Местоположение установлено относительно ориентира, расположенного за пределами участка. Почтовый адрес ориентира: Ханты-Мансийский автономный округ - Югра, г. Ханты-Мансийск, ВЛ-110 кВ Ханты-Мансийская-Базьяны	для обслуживания ВЛ-10 кВ Ханты-Мансийская-Базьяны
67	г. Ханты-Мансийск	86:12:0000000:6122	Земли населенных пунктов	Местоположение установлено относительно ориентира, расположенного за пределами участка. Почтовый адрес ориентира: Ханты-Мансийский автономный округ-Югра, город Ханты-Мансийск	Коммунальное обслуживание
68	г. Ханты-Мансийск	86:12:0000000:7450	Земли населенных пунктов	Ханты-Мансийский автономный округ - Югра, г. Ханты-Мансийск, СОТ «Садовый», участок № 6	Садоводство
69	г. Ханты-Мансийск	86:12:0000000:7789	Земли населенных пунктов	Ханты-Мансийский автономный округ - Югра, город Ханты-Мансийск, ТЧН «СНТ «Геофизик», участок №163	ведение садоводства
70	г. Ханты-Мансийск	86:12:0000000:82	Земли населенных пунктов	Местоположение установлено относительно ориентира, расположенного за пределами участка. Почтовый адрес ориентира: Ханты-Мансийский автономный округ - Югра, г. Ханты-Мансийск, северная часть города, ВЛ-110 от ПС Югра	Для проектирования и строительства ВЛ-110 от ПС Югра
71	г. Ханты-Мансийск	86:12:0201001:15	Земли населенных пунктов	Местоположение установлено относительно ориентира, расположенного в границах участка. Почтовый адрес ориентира: АО Ханты-Мансийский Автономный округ - Югра, г. Ханты-Мансийск, ул. Кооперативная, 57, в районе ОМК	Для эксплуатации Электростанции 110кВ Ханты-Мансийская
72	г. Ханты-Мансийск	86:12:0202001:140	Земли населенных пунктов	Местоположение установлено относительно ориентира, расположенного за пределами участка. Почтовый адрес ориентира: Ханты-Мансийский автономный округ - Югра, г. Ханты-Мансийск, район протоки Горная	для обслуживания рабочей площадки
73	г. Ханты-Мансийск	86:12:0202001:254	Земли населенных пунктов	Местоположение установлено относительно ориентира, расположенного за пределами участка. Почтовый адрес ориентира: Ханты-Мансийский автономный округ - Югра, г. Ханты-Мансийск, район протоки Горная г. Ханты-Мансийска	для ведения личного подсобного хозяйства
74	г. Ханты-Мансийск	86:12:0202022:8	Земли населенных пунктов	Местоположение установлено относительно ориентира, расположенного в границах участка. Почтовый адрес ориентира: Ханты-Мансийский автономный округ - Югра, г Ханты-Мансийск, Ханты-Мансийско-Фроловское месторождение	Для размещения объектов (коридор коммуникаций, пункт сбора и подготовки нефти)
75	г. Ханты-Мансийск	86:12:0302002:83	Земли населенных пунктов	Местоположение установлено относительно ориентира, расположенного за пределами участка. Почтовый адрес ориентира: Ханты-Мансийский автономный округ - Югра, г. Ханты-Мансийск, СОК «Геофизик», район участка 127А	сельскохозяйственные угодья

[illegible]

[illegible]

112	г. Ханты- Мансийск	86:12:0302010:99	Земли населенных пунктов	Местоположение установлено относительно ориентира, расположенного в границах участка. Почтовый адрес ориентира: АО Ханты-Мансийский Автономный округ - Югра, г. Ханты-Мансийск, СОТ Аграрник, участок № 221	Для садоводства и огородничества
113	г. Ханты- Мансийск	86:12:0302009:20	Земли населенных пунктов	Местоположение установлено относительно ориентира, расположенного в границах участка. Почтовый адрес ориентира: АО Ханты-Мансийский Автономный округ - Югра, г. Ханты-Мансийск, СОТ Парус, участок № 1	Для садоводства и огородничества
114	г. Ханты- Мансийск	86:12:0302009:93	Земли населенных пунктов	Местоположение установлено относительно ориентира, расположенного в границах участка. Почтовый адрес ориентира: Ханты- Мансийский автономный округ - Югра, г. Ханты-Мансийск, СОТ «Парус», участок № 92	Для садоводства и огородничества
115	г. Ханты- Мансийск	86:12:0302009:94	Земли населенных пунктов	Местоположение установлено относительно ориентира, расположенного в границах участка. Почтовый адрес ориентира: Ханты- Мансийский автономный округ - Югра, г. Ханты-Мансийск, СОТ «Парус», участок № 72а	Для садоводства и огородничества
116	г. Ханты- Мансийск	86:12:0302009:98	Земли населенных пунктов	Местоположение установлено относительно ориентира, расположенного в границах участка. Почтовый адрес ориентира: АО Ханты-Мансийский Автономный округ - Югра, г. Ханты-Мансийск, СОТ Парус, участок № 73 а	Для садоводства и огородничества
117	г. Ханты- Мансийск	86:12:0302010:630	Земли населенных пунктов	Российская Федерация. Ханты- Мансийский автономный округ - Югра, г. Ханты-Мансийск, ТСН СНТ «Аграрник»	Земельный участок общего назначения
118	г. Ханты- Мансийск	86:12:0302015:1	Земли населенных пунктов	Местоположение установлено относительно ориентира, расположенного в границах участка. Почтовый адрес ориентира: АО Ханты-Мансийский Автономный округ - Югра, г. Ханты-Мансийск, СОК Витамин, участок № 191	Для садоводства и огородничества
119	г. Ханты- Мансийск	86:12:0302015:172	Земли населенных пунктов	Местоположение установлено относительно ориентира, расположенного в границах участка. Почтовый адрес ориентира: АО Ханты-Мансийский Автономный округ - Югра, г. Ханты-Мансийск, СОК Витамин, участок № 191	Для садоводства и огородничества
120	Ханты- Мансийский район	86:02:1001001			
121	Ханты- Мансийский район	86:02:1001003			
122	Ханты- Мансийский район	86:02:1201001			
123	Ханты- Мансийский район	86:02:1202001			
124	Ханты- Мансийский район	86:02:1214001			
125	г. Ханты- Мансийск	86:12:0201001	Земли населенных пунктов		
126	г. Ханты- Мансийск	86:12:0202001	Земли населенных пунктов		
127	г. Ханты- Мансийск	86:12:0202003	Земли населенных пунктов		
128	г. Ханты- Мансийск	86:12:0202008	Земли населенных пунктов		
129	г. Ханты- Мансийск	86:12:0202022	Земли населенных пунктов		
130	г. Ханты-	86:12:0302002	Земли населенных пунктов		
№ п/п	Муниципальное образование	Кадастровый номер	Категория земель	Адрес (местоположение)	Вид разрешенного использования
	Мансийск				
131	г. Ханты- Мансийск	86:12:0302006	Земли населенных пунктов		
132	г. Ханты- Мансийск	86:12:0302007	Земли населенных пунктов		
133	г. Ханты- Мансийск	86:12:0302008	Земли населенных пунктов		
134	г. Ханты- Мансийск	86:12:0302010	Земли населенных пунктов		
135	г. Ханты- Мансийск	86:12:0302014	Земли населенных пунктов		

4. Адрес, по которому заинтересованные лица могут ознакомиться с поступившим ходатайством об установлении публичного сервитута и прилагаемым к нему описанием местоположения границ публичного сервитута, подать заявления об учете прав на земельные участки, а также срок подачи указанных заявлений, время приема заинтересованных лиц для ознакомления с поступившим ходатайством об установлении публичного сервитута.

Заинтересованные лица могут ознакомиться с поступившим ходатайством об установлении публичного сервитута и прилагаемой к нему схемой расположения границ публичного сервитута:

в Департаменте по управлению государственным имуществом Ханты-Мансийского автономного округа – Югры по адресу: г. Ханты- Мансийск, ул. Ленина, дом 54/1, время приема: понедельник, среда, пятница с 14.00 до 17.00.

Подать заявление об учёте прав на земельный участок, в отношении которого поступило ходатайство об установлении публичного сервитута, в течение 15 дней с момента публикации настоящего сообщения, заинтересованные лица могут:

в Департамент по управлению государственным имуществом Ханты- Мансийского автономного округа – Югры по адресу: г. Ханты-Мансийск, ул. Ленина, дом 54/1, или на адрес электронной почты dgs@admhmao.ru;

5. Официальные сайты в информационно-телекоммуникационной сети «Интернет», на которых размещается сообщение о поступившем ходатайстве об установлении публичного сервитута.

<https://depgosim.admhmao.ru/>

<https://admhmansy.ru>

<http://hmmn.ru>

Приложение: Описание местоположения границ публичного сервитута

№ п/п	Муниципальное образование	Кадастровый номер	Категория земель	Адрес (местоположение)	Вид разрешенного использования
113	г. Ханты- Мансийск	86:12:0302009:20	Земли населенных пунктов	Местоположение установлено относительно ориентира, расположенного в границах участка. Почтовый адрес ориентира: АО Ханты-Мансийский Автономный округ - Югра, г. Ханты-Мансийск, СОТ Парус, участок № 1	Для садоводства и огородничества
114	г. Ханты- Мансийск	86:12:0302009:93	Земли населенных пунктов	Местоположение установлено относительно ориентира, расположенного в границах участка. Почтовый адрес ориентира: Ханты- Мансийский автономный округ - Югра, г. Ханты-Мансийск, СОТ «Парус», участок № 92	Для садоводства и огородничества
115	г. Ханты- Мансийск	86:12:0302009:94	Земли населенных пунктов	Местоположение установлено относительно ориентира, расположенного в границах участка. Почтовый адрес ориентира: Ханты- Мансийский автономный округ - Югра, г. Ханты-Мансийск, СОТ «Парус», участок № 72а	Для садоводства и огородничества

116	г. Ханты- Мансийск	86:12:0302009:98	Земли населенных пунктов	Местоположение установлено относительно ориентира, расположенного в границах участка. Почтовый адрес ориентира: АО Ханты-Мансийский Автономный округ - Югра, г. Ханты-Мансийск, СОТ Парус, участок № 73 а	Для садоводства и огородничества
117	г. Ханты- Мансийск	86:12:0302010:630	Земли населенных пунктов	Российская Федерация. Ханты- Мансийский автономный округ - Югра, г. Ханты-Мансийск, ТСН СНТ «Аграрник»	Земельный участок общего назначения
118	г. Ханты- Мансийск	86:12:0302015:1	Земли населенных пунктов	Местоположение установлено относительно ориентира, расположенного в границах участка. Почтовый адрес ориентира: АО Ханты-Мансийский Автономный округ - Югра, г. Ханты-Мансийск, СОК Витамин, участок № 191	Для садоводства и огородничества
119	г. Ханты- Мансийск	86:12:0302015:172	Земли населенных пунктов	Местоположение установлено относительно ориентира, расположенного в границах участка. Почтовый адрес ориентира: АО Ханты-Мансийский Автономный округ - Югра, г. Ханты-Мансийск, СОК Витамин, участок № 191	Для садоводства и огородничества

ГРАФИЧЕСКОЕ ОПИСАНИЕ местоположения границ населенных пунктов, территориальных зон, особо охраняемых природных территорий, зон с особыми условиями использования территории Высоковольтная линия электропередачи ВЛ-10 кВ «Ханты-Мансийская - Ярки - Базьяны»		
(наименование объекта, местоположение границ которого описано (далее - объект))		
Раздел 1		
Сведения об объекте		
№ п/п	Характеристики объекта	Описание характеристик
1	2	3
1.	Местоположение объекта	Ханты-Мансийский автономный округ - Югра, район Ханты-Мансийский
2.	Площадь объекта +/- величина погрешности определения площади (Р +/- Дельта Р)	1071853 +/- 1812 м²
3.	Иные характеристики объекта	Публичный сервитут в целях эксплуатации объекта электросетевого хозяйства Высоковольтная линия электропередачи ВЛ-10 кВ «Ханты- Мансийская - Ярки - Базьяны», его неотъемлемых технологических частей, для оказания услуг электроснабжения населения. Срок публичного сервитута - 49 лет, в интересах Акционерного общества «Россети Тюмень» ИНН: 8602060185, ОГРН: 1028600587399, 625048, Россия, Ханты-Мансийский автономный округ – Югра, г. Сургут, ул. Университетская, д. 4, nues@te.ru

Раздел 2					
Сведения о местоположении границ объекта					
1. Система координат МСК-86, зона 2					
2. Сведения о характерных точках границ объекта					
Обозначение характерных точек границ	Координаты, м		Метод определения координат характерной точки	Средняя квадратическая погрешность положения характерной точки (Mt), м	Описание обозначения точки на местности (при наличии)
	X	Y			
1	2	3	4	5	6
1	962857.26	2662854.58	Метод спутниковых геодезических измерений (определений)	0.5	-
2	962909.11	2662853.23	Метод спутниковых геодезических измерений (определений)	0.5	-
3	963542.74	2662815.43	Метод спутниковых геодезических измерений (определений)	0.5	-
4	964012.23	2665461.15	Метод спутниковых геодезических измерений (определений)	0.5	-
5	964295.99	2667060.54	Метод спутниковых геодезических измерений (определений)	0.5	-
6	964307.54	2667139.56	Метод спутниковых геодезических измерений (определений)	0.5	-
7	964314.19	2667207.02	Метод спутниковых геодезических измерений (определений)	0.5	-
8	964490.90	2668183.62	Метод спутниковых геодезических измерений (определений)	0.5	-
9	964842.74	2670154.19	Метод спутниковых геодезических измерений (определений)	0.5	-
10	964644.12	2671057.55	Метод спутниковых геодезических измерений (определений)	0.5	-
11	964520.95	2671621.46	Метод спутниковых геодезических измерений (определений)	0.5	-
12	964393.49	2672205.16	Метод спутниковых геодезических измерений (определений)	0.5	-
13	964097.96	2673552.50	Метод спутниковых геодезических измерений (определений)	0.5	-
14	963975.58	2674121.21	Метод спутниковых геодезических измерений (определений)	0.5	-
15	963809.86	2674870.10	Метод спутниковых геодезических измерений (определений)	0.5	-
16	963685.09	2675426.02	Метод спутниковых геодезических измерений (определений)	0.5	-
17	963193.54	2677639.06	Метод спутниковых геодезических измерений (определений)	0.5	-
18	963007.50	2678462.21	Метод спутниковых геодезических измерений (определений)	0.5	-
19	962959.26	2678577.77	Метод спутниковых геодезических измерений (определений)	0.5	-
20	962739.85	2679106.02	Метод спутниковых геодезических измерений (определений)	0.5	-
21	962268.48	2680250.04	Метод спутниковых геодезических измерений (определений)	0.5	-
22	961904.59	2681143.61	Метод спутниковых геодезических измерений (определений)	0.5	-
23	961783.83	2681430.77	Метод спутниковых геодезических измерений (определений)	0.5	-
24	961469.54	2682183.61	Метод спутниковых геодезических измерений (определений)	0.5	-
25	961451.45	2682257.98	Метод спутниковых геодезических измерений (определений)	0.5	-
26	961216.72	2682820.10	Метод спутниковых геодезических измерений (определений)	0.5	-
27	961175.78	2682886.33	Метод спутниковых геодезических измерений (определений)	0.5	-
28	960264.79	2685069.50	Метод спутниковых геодезических измерений (определений)	0.5	-
29	958865.07	2685190.85	Метод спутниковых геодезических измерений (определений)	0.5	-
30	958842.25	2685240.45	Метод спутниковых геодезических измерений (определений)	0.5	-
31	958772.81	2685245.69	Метод спутниковых геодезических измерений (определений)	0.5	-
32	958711.12	2685245.57	Метод спутниковых геодезических измерений (определений)	0.5	-
33	958553.48	2685251.41	Метод спутниковых геодезических измерений (определений)	0.5	-
34	957646.33	2687028.64	Метод спутниковых геодезических измерений (определений)	0.5	-
35	957644.24	2686982.16	Метод спутниковых геодезических измерений (определений)	0.5	-
36	958539.14	2685228.94	Метод спутниковых геодезических измерений (определений)	0.5	-
37	958710.62	2685222.57	Метод спутниковых геодезических измерений (определений)	0.5	-
38	958772.03	2685222.72	Метод спутниковых геодезических измерений (определений)	0.5	-
39	958827.04	2685218.55	Метод спутниковых геодезических измерений (определений)	0.5	-
40	958849.66	2685169.15	Метод спутниковых геодезических измерений (определений)	0.5	-
41	958918.14	2685163.21	Метод спутниковых геодезических измерений (определений)	0.5	-
42	958944.51	2685182.35	Метод спутниковых геодезических измерений (определений)	0.5	-
43	958943.98	2685160.97	Метод спутниковых геодезических измерений (определений)	0.5	-

[illegible]

126	957076.71	2687811.98	Метод спутниковых геодезических измерений (определений)	0.5	-
127	956304.98	2687867.81	Метод спутниковых геодезических измерений (определений)	0.5	-
128	956267.32	2687874.73	Метод спутниковых геодезических измерений (определений)	0.5	-
129	956064.65	2687889.50	Метод спутниковых геодезических измерений (определений)	0.5	-
130	956017.99	2687887.66	Метод спутниковых геодезических измерений (определений)	0.5	-
131	955636.52	2687910.80	Метод спутниковых геодезических измерений (определений)	0.5	-
132	955590.42	2687912.76	Метод спутниковых геодезических измерений (определений)	0.5	-
133	955474.10	2687909.83	Метод спутниковых геодезических измерений (определений)	0.5	-
134	955380.31	2687912.44	Метод спутниковых геодезических измерений (определений)	0.5	-
135	953575.33	2687968.75	Метод спутниковых геодезических измерений (определений)	0.5	-
136	952729.07	2688116.12	Метод спутниковых геодезических измерений (определений)	0.5	-
137	951591.83	2688187.24	Метод спутниковых геодезических измерений (определений)	0.5	-
138	950531.08	2688624.30	Метод спутниковых геодезических измерений (определений)	0.5	-

139	949801.75	2689596.28	Метод спутниковых геодезических измерений (определений)	0.5	-
140	949821.53	2689703.15	Метод спутниковых геодезических измерений (определений)	0.5	-
141	949463.36	2690163.48	Метод спутниковых геодезических измерений (определений)	0.5	-
142	949376.80	2690168.53	Метод спутниковых геодезических измерений (определений)	0.5	-
143	949212.06	2691277.44	Метод спутниковых геодезических измерений (определений)	0.5	-
144	948838.36	2692198.65	Метод спутниковых геодезических измерений (определений)	0.5	-
145	948381.15	2692334.70	Метод спутниковых геодезических измерений (определений)	0.5	-
146	947136.72	2692697.71	Метод спутниковых геодезических измерений (определений)	0.5	-
147	947003.29	2692668.11	Метод спутниковых геодезических измерений (определений)	0.5	-
148	946025.91	2692423.67	Метод спутниковых геодезических измерений (определений)	0.5	-
149	945263.94	2692236.30	Метод спутниковых геодезических измерений (определений)	0.5	-
150	943941.57	2692158.28	Метод спутниковых геодезических измерений (определений)	0.5	-
151	943805.15	2692195.67	Метод спутниковых геодезических измерений (определений)	0.5	-

152	943738.84	2692215.44	Метод спутниковых геодезических измерений (определений)	0.5	-
153	943404.73	2692559.69	Метод спутниковых геодезических измерений (определений)	0.5	-
154	942916.53	2692854.77	Метод спутниковых геодезических измерений (определений)	0.5	-
155	942859.94	2692886.52	Метод спутниковых геодезических измерений (определений)	0.5	-
156	942801.40	2692879.57	Метод спутниковых геодезических измерений (определений)	0.5	-
157	942594.39	2692849.11	Метод спутниковых геодезических измерений (определений)	0.5	-
158	942403.99	2692818.00	Метод спутниковых геодезических измерений (определений)	0.5	-
159	941846.02	2692734.41	Метод спутниковых геодезических измерений (определений)	0.5	-
160	941842.64	2692731.96	Метод спутниковых геодезических измерений (определений)	0.5	-
161	941838.98	2692728.30	Метод спутниковых геодезических измерений (определений)	0.5	-
162	941837.34	2692723.31	Метод спутниковых геодезических измерений (определений)	0.5	-
163	941838.60	2692718.48	Метод спутниковых геодезических измерений (определений)	0.5	-
164	941842.64	2692714.64	Метод спутниковых геодезических измерений (определений)	0.5	-

165	941846.26	2692712.32	Метод спутниковых геодезических измерений (определений)	0.5	-
166	941850.01	2692711.80	Метод спутниковых геодезических измерений (определений)	0.5	-
167	942407.79	2692795.32	Метод спутниковых геодезических измерений (определений)	0.5	-
168	942597.98	2692826.39	Метод спутниковых геодезических измерений (определений)	0.5	-
169	942804.61	2692856.80	Метод спутниковых геодезических измерений (определений)	0.5	-
170	942855.22	2692862.81	Метод спутниковых геодезических измерений (определений)	0.5	-
171	942904.87	2692834.96	Метод спутниковых геодезических измерений (определений)	0.5	-
172	943390.20	2692541.64	Метод спутниковых геодезических измерений (определений)	0.5	-
173	943726.53	2692195.11	Метод спутниковых геодезических измерений (определений)	0.5	-
174	943798.82	2692173.57	Метод спутниковых геодезических измерений (определений)	0.5	-
175	943939.14	2692135.11	Метод спутниковых геодезических измерений (определений)	0.5	-
176	945267.41	2692213.47	Метод спутниковых геодезических измерений (определений)	0.5	-
177	946031.71	2692401.42	Метод спутниковых геодезических измерений (определений)	0.5	-

178	947008.58	2692645.73	Метод спутниковых геодезических измерений (определений)	0.5	-
179	947135.94	2692673.98	Метод спутниковых геодезических измерений (определений)	0.5	-
180	948375.38	2692312.42	Метод спутниковых геодезических измерений (определений)	0.5	-
181	948821.26	2692179.61	Метод спутниковых геодезических измерений (определений)	0.5	-
182	949189.71	2691271.33	Метод спутниковых геодезических измерений (определений)	0.5	-
183	949356.95	2690146.61	Метод спутниковых геодезических измерений (определений)	0.5	-
184	949451.58	2690141.17	Метод спутниковых геодезических измерений (определений)	0.5	-
185	949797.06	2689697.19	Метод спутниковых геодезических измерений (определений)	0.5	-
186	949777.26	2689590.59	Метод спутниковых геодезических измерений (определений)	0.5	-
187	950516.53	2688605.42	Метод спутниковых геодезических измерений (определений)	0.5	-
188	951586.64	2688164.51	Метод спутниковых геодезических измерений (определений)	0.5	-
189	952726.31	2688093.26	Метод спутниковых геодезических измерений (определений)	0.5	-
190	953573.00	2687945.82	Метод спутниковых геодезических измерений (определений)	0.5	-

191	955379.70	2687889.46	Метод спутниковых геодезических измерений (определений)	0.5	-
192	955473.85	2687886.82	Метод спутниковых геодезических измерений (определений)	0.5	-
193	955590.28	2687889.75	Метод спутниковых геодезических измерений (определений)	0.5	-
194	955635.11	2687887.86	Метод спутниковых геодезических измерений (определений)	0.5	-
195	956017.72	2687864.65	Метод спутниковых геодезических измерений (определений)	0.5	-
196	956064.24	2687866.48	Метод спутниковых геодезических измерений (определений)	0.5	-
197	956264.01	2687851.92	Метод спутниковых геодезических измерений (определений)	0.5	-
198	956302.98	2687844.90	Метод спутниковых геодезических измерений (определений)	0.5	-
125	957075.67	2687788.88	Метод спутниковых геодезических измерений (определений)	0.5	-


3. Сведения о характерных точках части (частей) границы объекта					
Обозначение характерных точек части границы	Координаты, м		Метод определения координат характерной точки	Средняя квадратическая погрешность положения характерной точки (Mt), м	Описание обозначения точки на местности (при наличии)
	X	Y			
1	2	3	4	5	6
-	-	-	-	-	-

Раздел 3							
Сведения о местоположении измененных (уточненных) границ объекта							
1. Система координат -							
2. Сведения о характерных точках границ объекта							
Обозначение характерных точек границ	Существующие координаты, м		Измененные (уточненные) координаты, м		Метод определения координат характерной точки	Средняя квадратическая погрешность положения характерной точки (Mt), м	Описание обозначения точки на местности (при наличии)
	X	Y	X	Y			
1	2	3	4	5	6	7	8
-	-	-	-	-	-	-	
3. Сведения о характерных точках части (частей) границы объекта							

Обозначение характерных точек части границы	Существующие координаты, м		Измененные (уточненные) координаты, м		Метод определения координат характерной точки	Средняя квадратическая погрешность положения характерной точки (Мт), м	Описание обозначения точки на местности (при наличии)
	X	Y	X	Y			
1	2	3	4	5	6	7	8
-	-	-	-	-	-	-	

Утверждена:
Приказом Департамента по управлению
государственным имуществом Ханты-Мансийского
автономного округа – Югры
№ _____ от _____

Схема расположения границ публичного сервитута

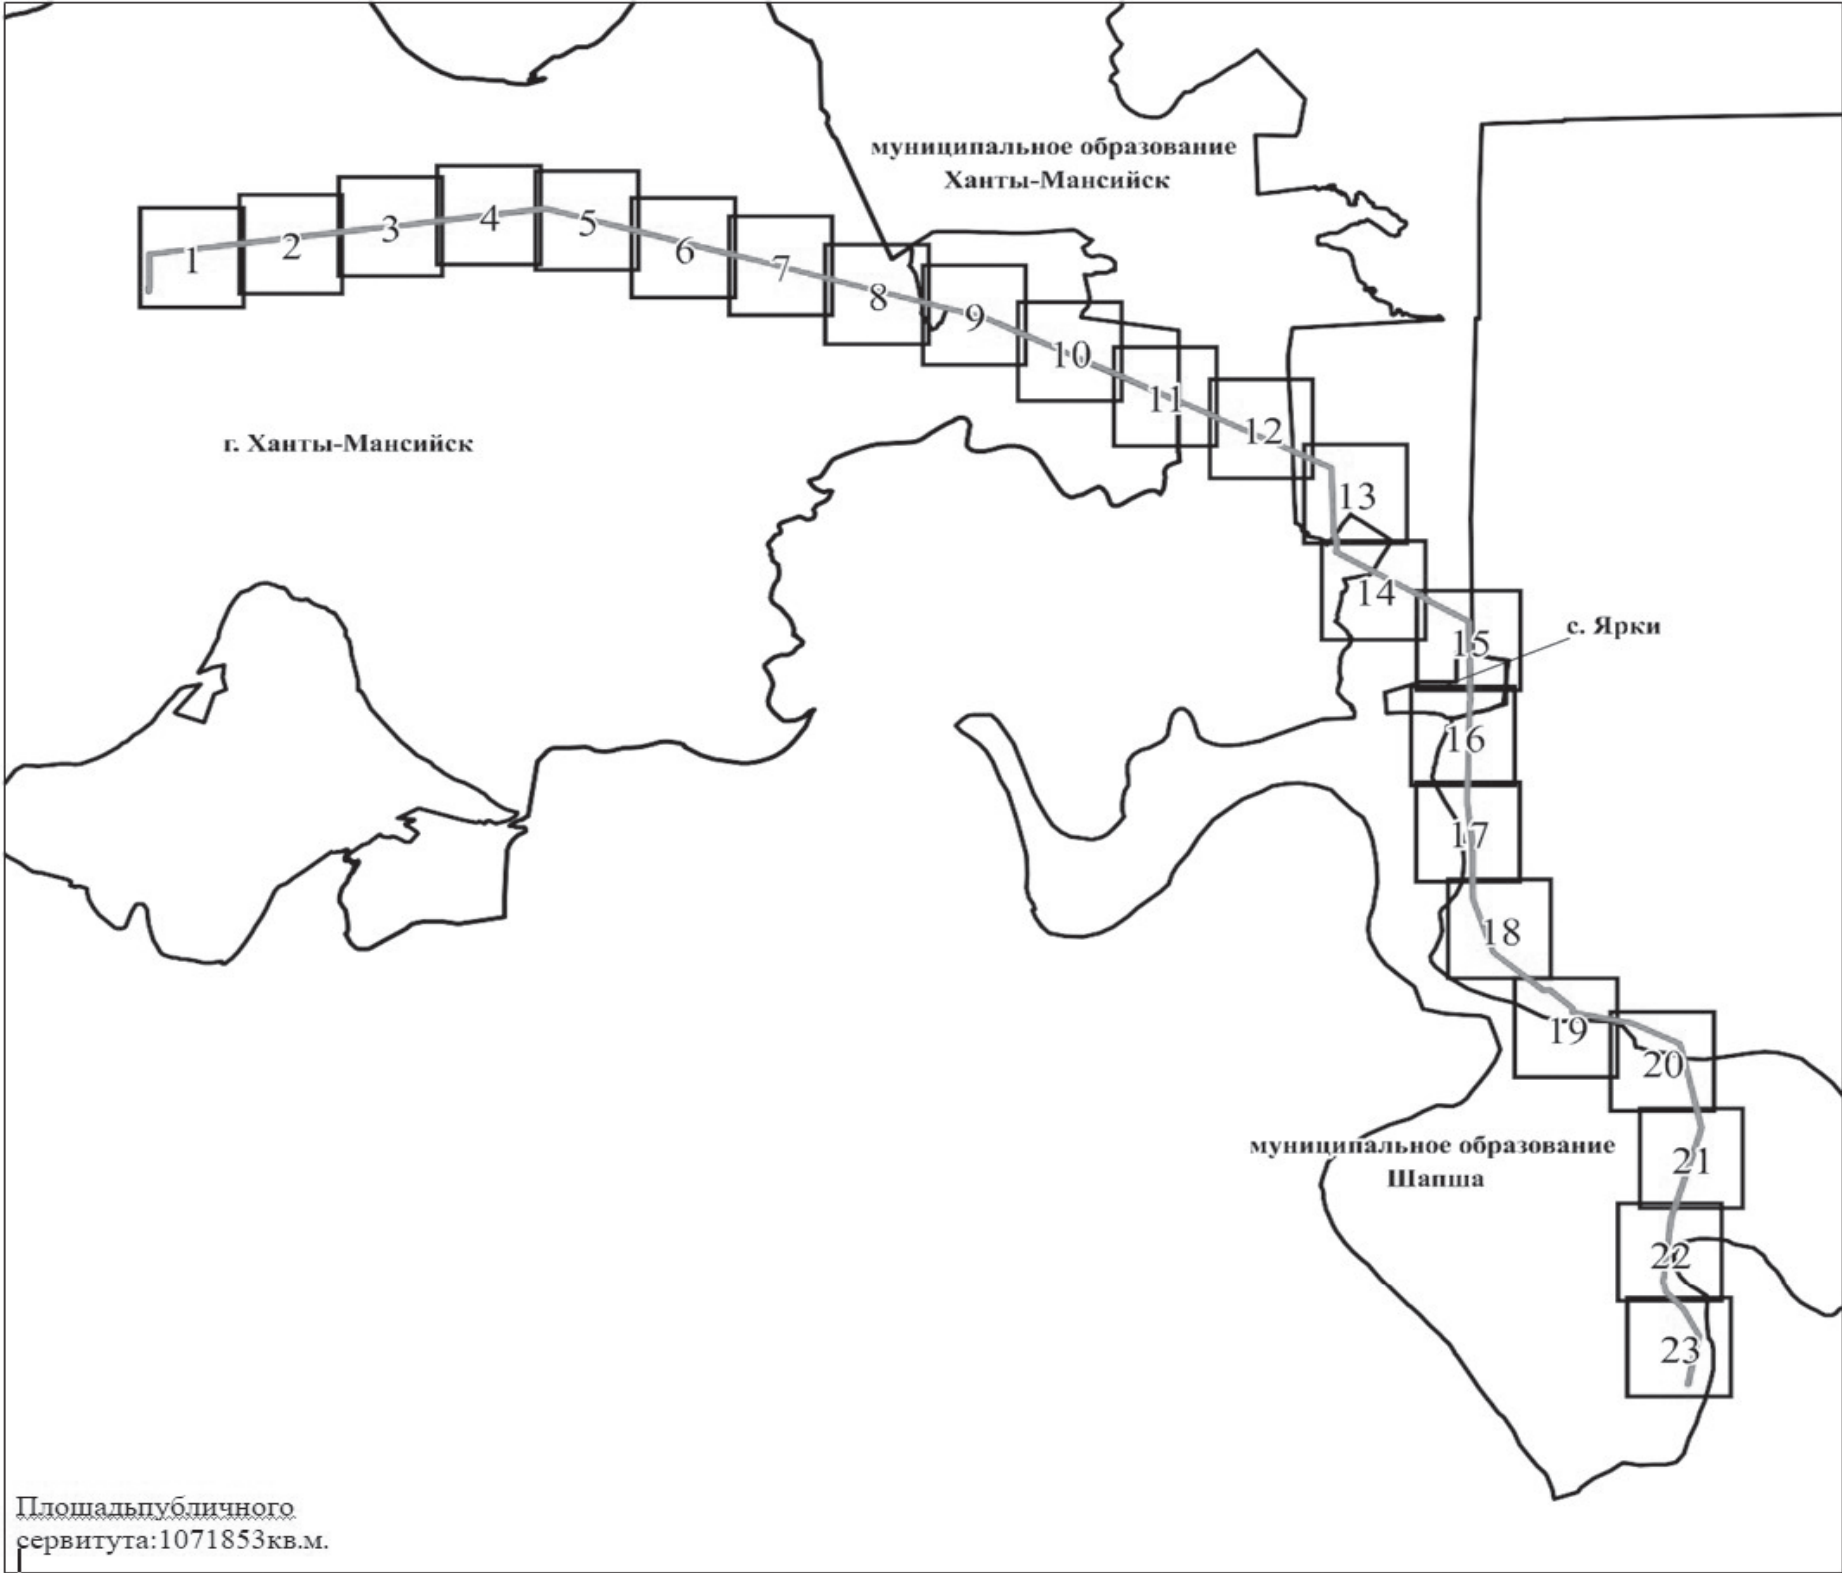

Используемые условные знаки и обозначения:

Масштаб 1:185 000


- проектные границы публичного сервитута
- граница кадастрового квартала
- граница земельного участка, сведения о которой содержатся в ЕГРН
- граница административно-территориального образования
- местоположение инженерного сооружения

86:12:0201001-номер кадастрового квартала
:796
- кадастровый номер земельного участка, сведения о котором содержатся в ЕГРН

Схема расположения границ публичного сервитута

Лист 1

Линия сводки с листом 2

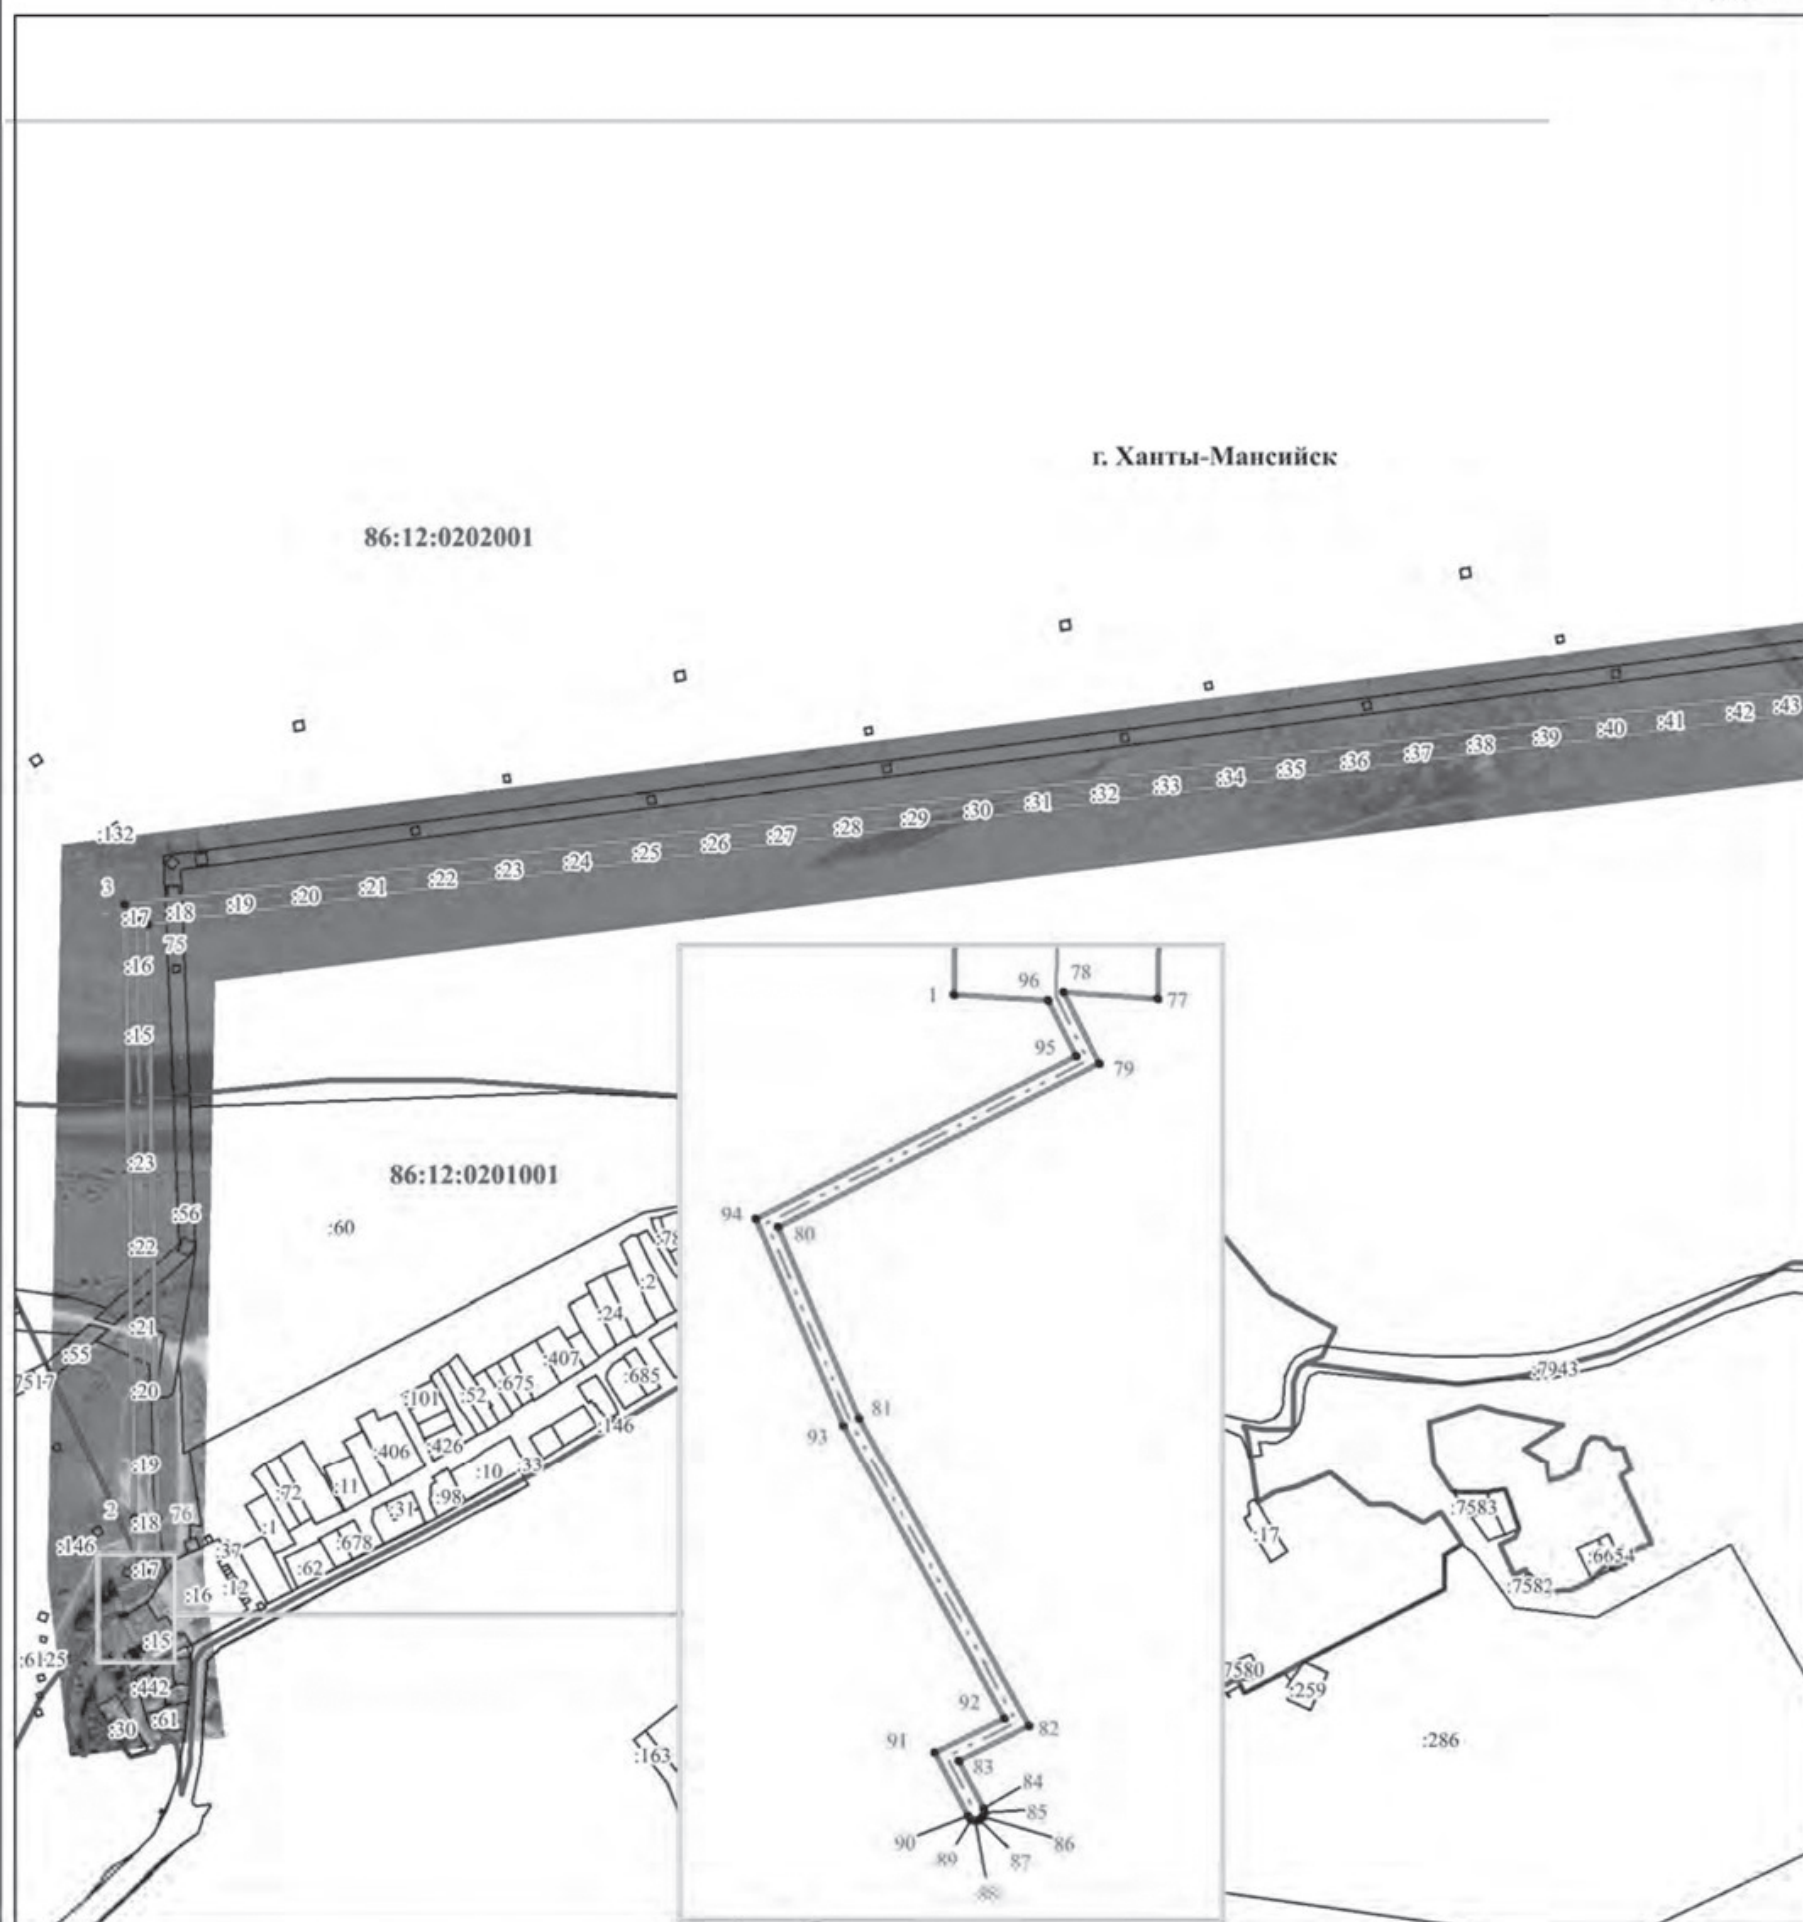

Используемые условные знаки и обозначения:



- проектные границы публичного сервитута
- граница кадастрового квартала
- граница земельного участка, сведения о которой содержатся в ЕГРН
- граница административно-территориального образования
- местоположение инженерного сооружения

86:12:0201001

- номер кадастрового квартала

:796

- кадастровый номер земельного участка сведения о котором содержатся в ЕГРН


. 1

- характерная точка границы публичного сервитута

Масштаб 1:8 000

Схема расположения границ публичного сервитута

Лист 2

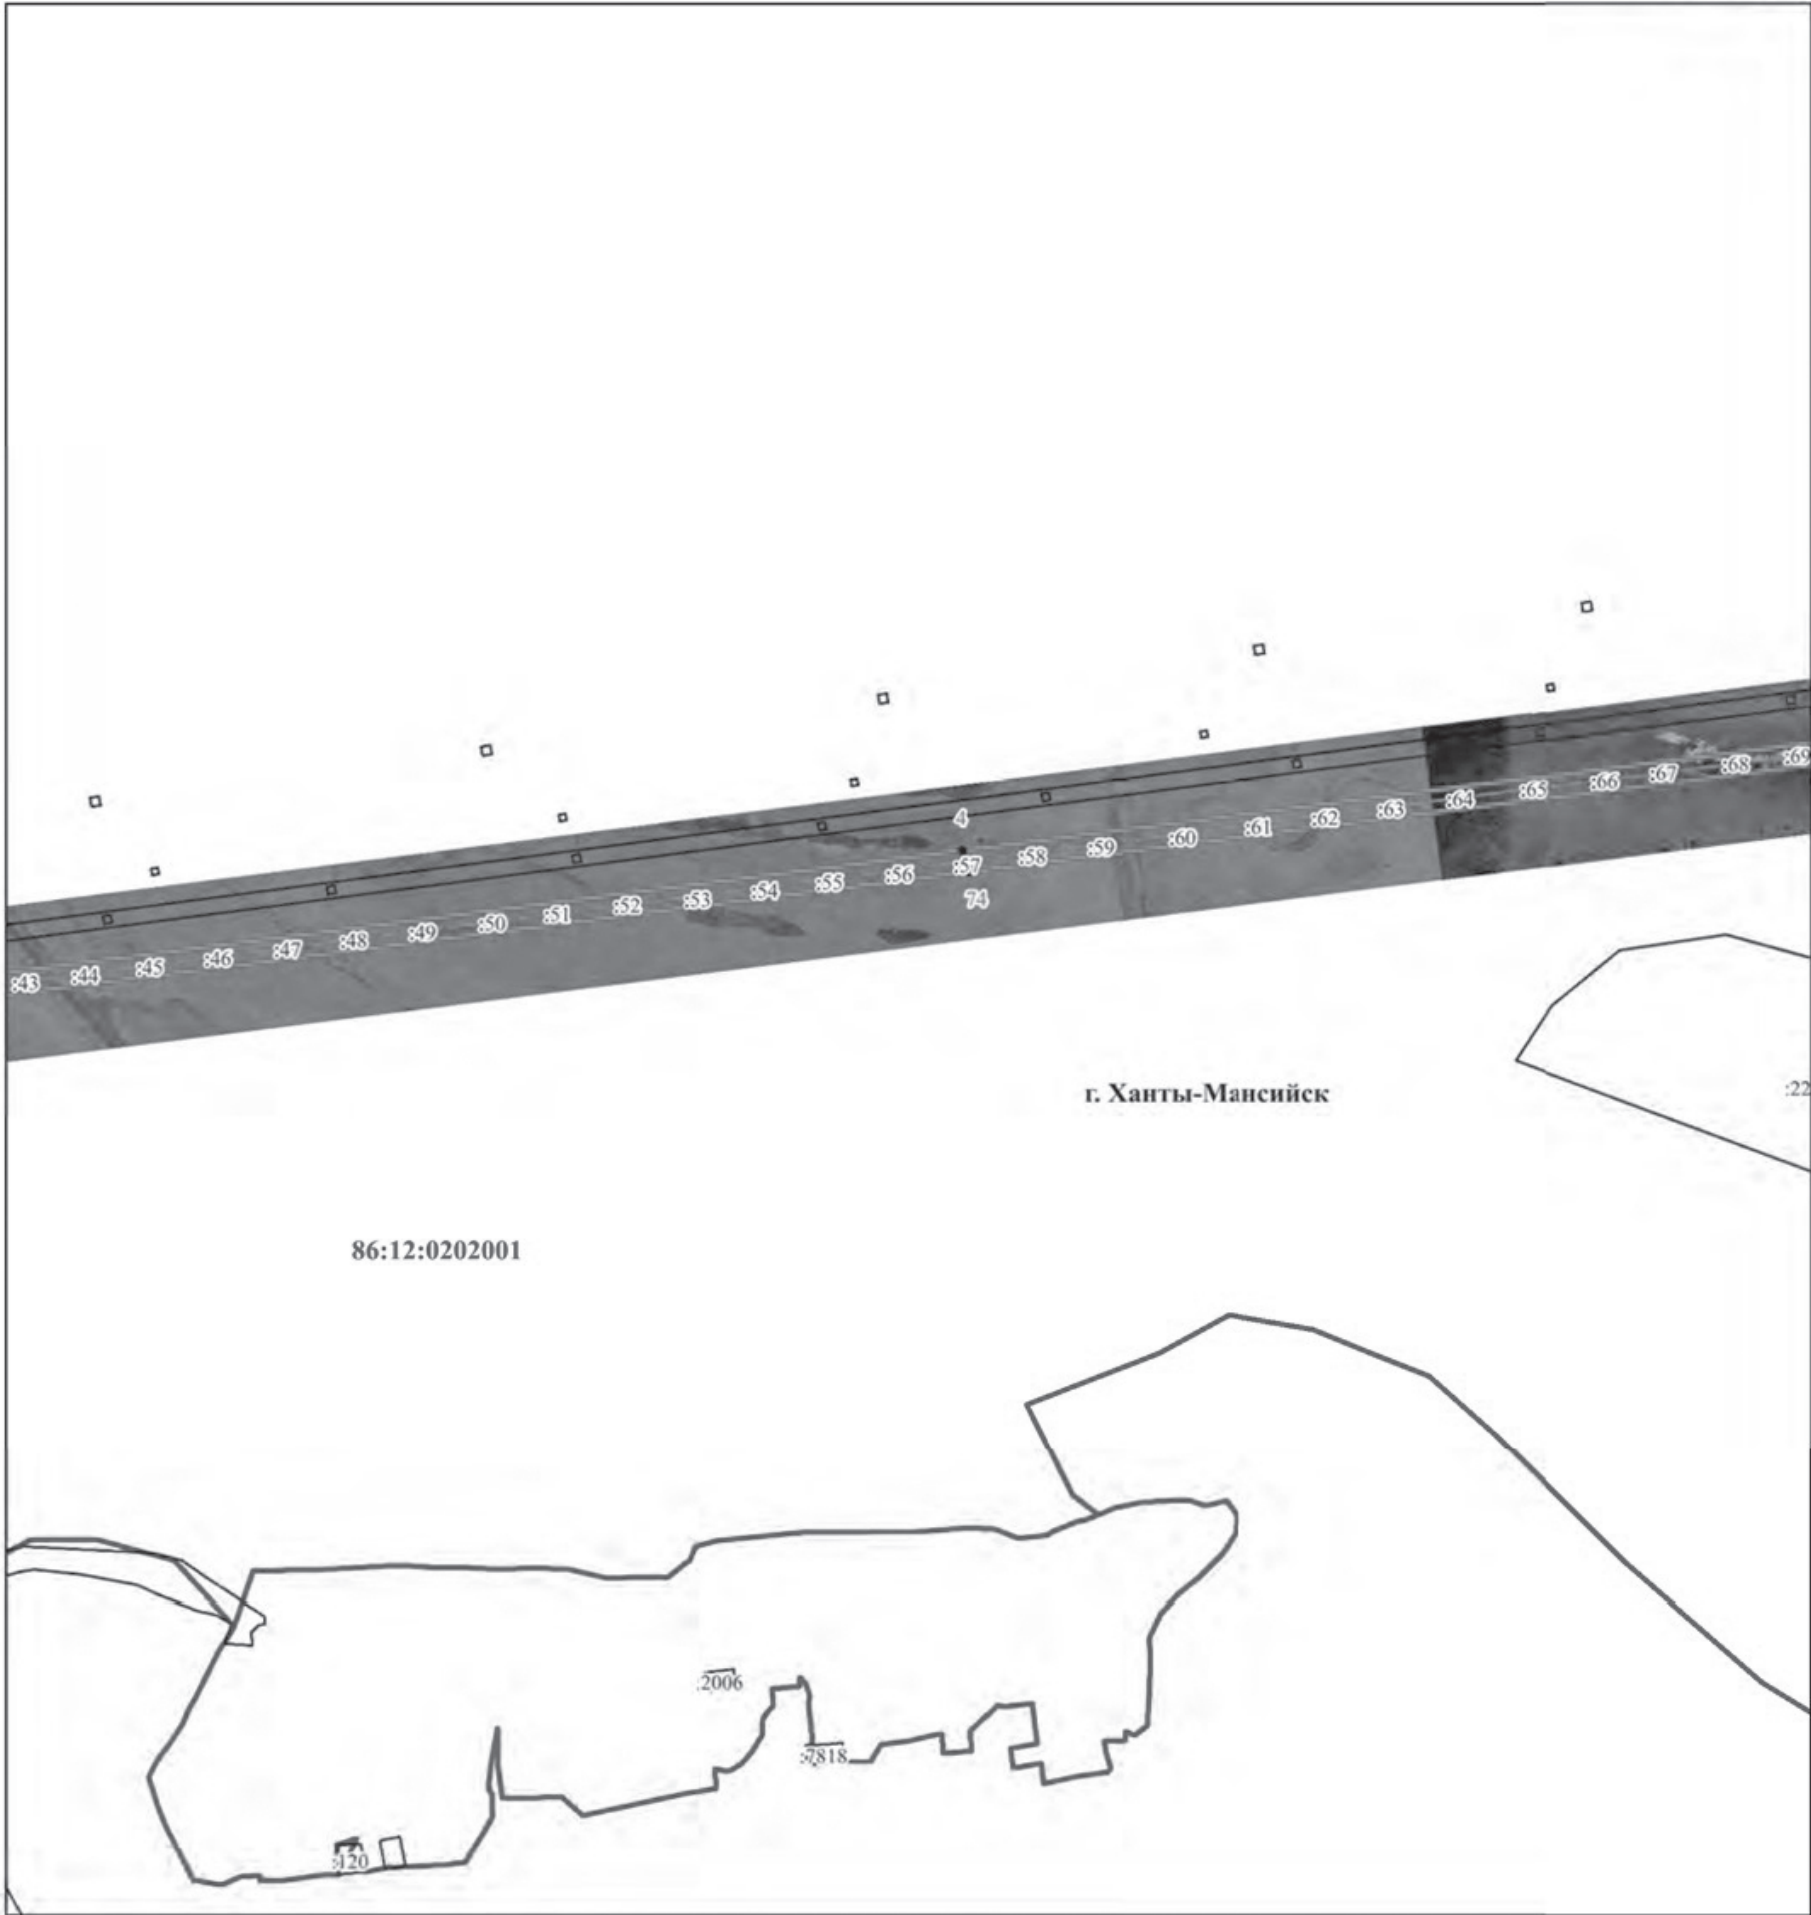

Линия свода с листом 3

Используемые условные знаки и обозначения:


Масштаб 1:8 000

- проектные границы публичного сервитута
- граница кадастрового квартала
- граница земельного участка, сведения о которой содержатся в ЕГРН
- граница административно-территориального образования
- местоположение инженерного сооружения

- 86:12:0201001 - номер кадастрового квартала
- :796 - кадастровый номер земельного участка сведения о котором содержатся в ЕГРН
- 1 - характерная точка границы публичного сервитута

Схема расположения границ публичного сервитута

Лист 3

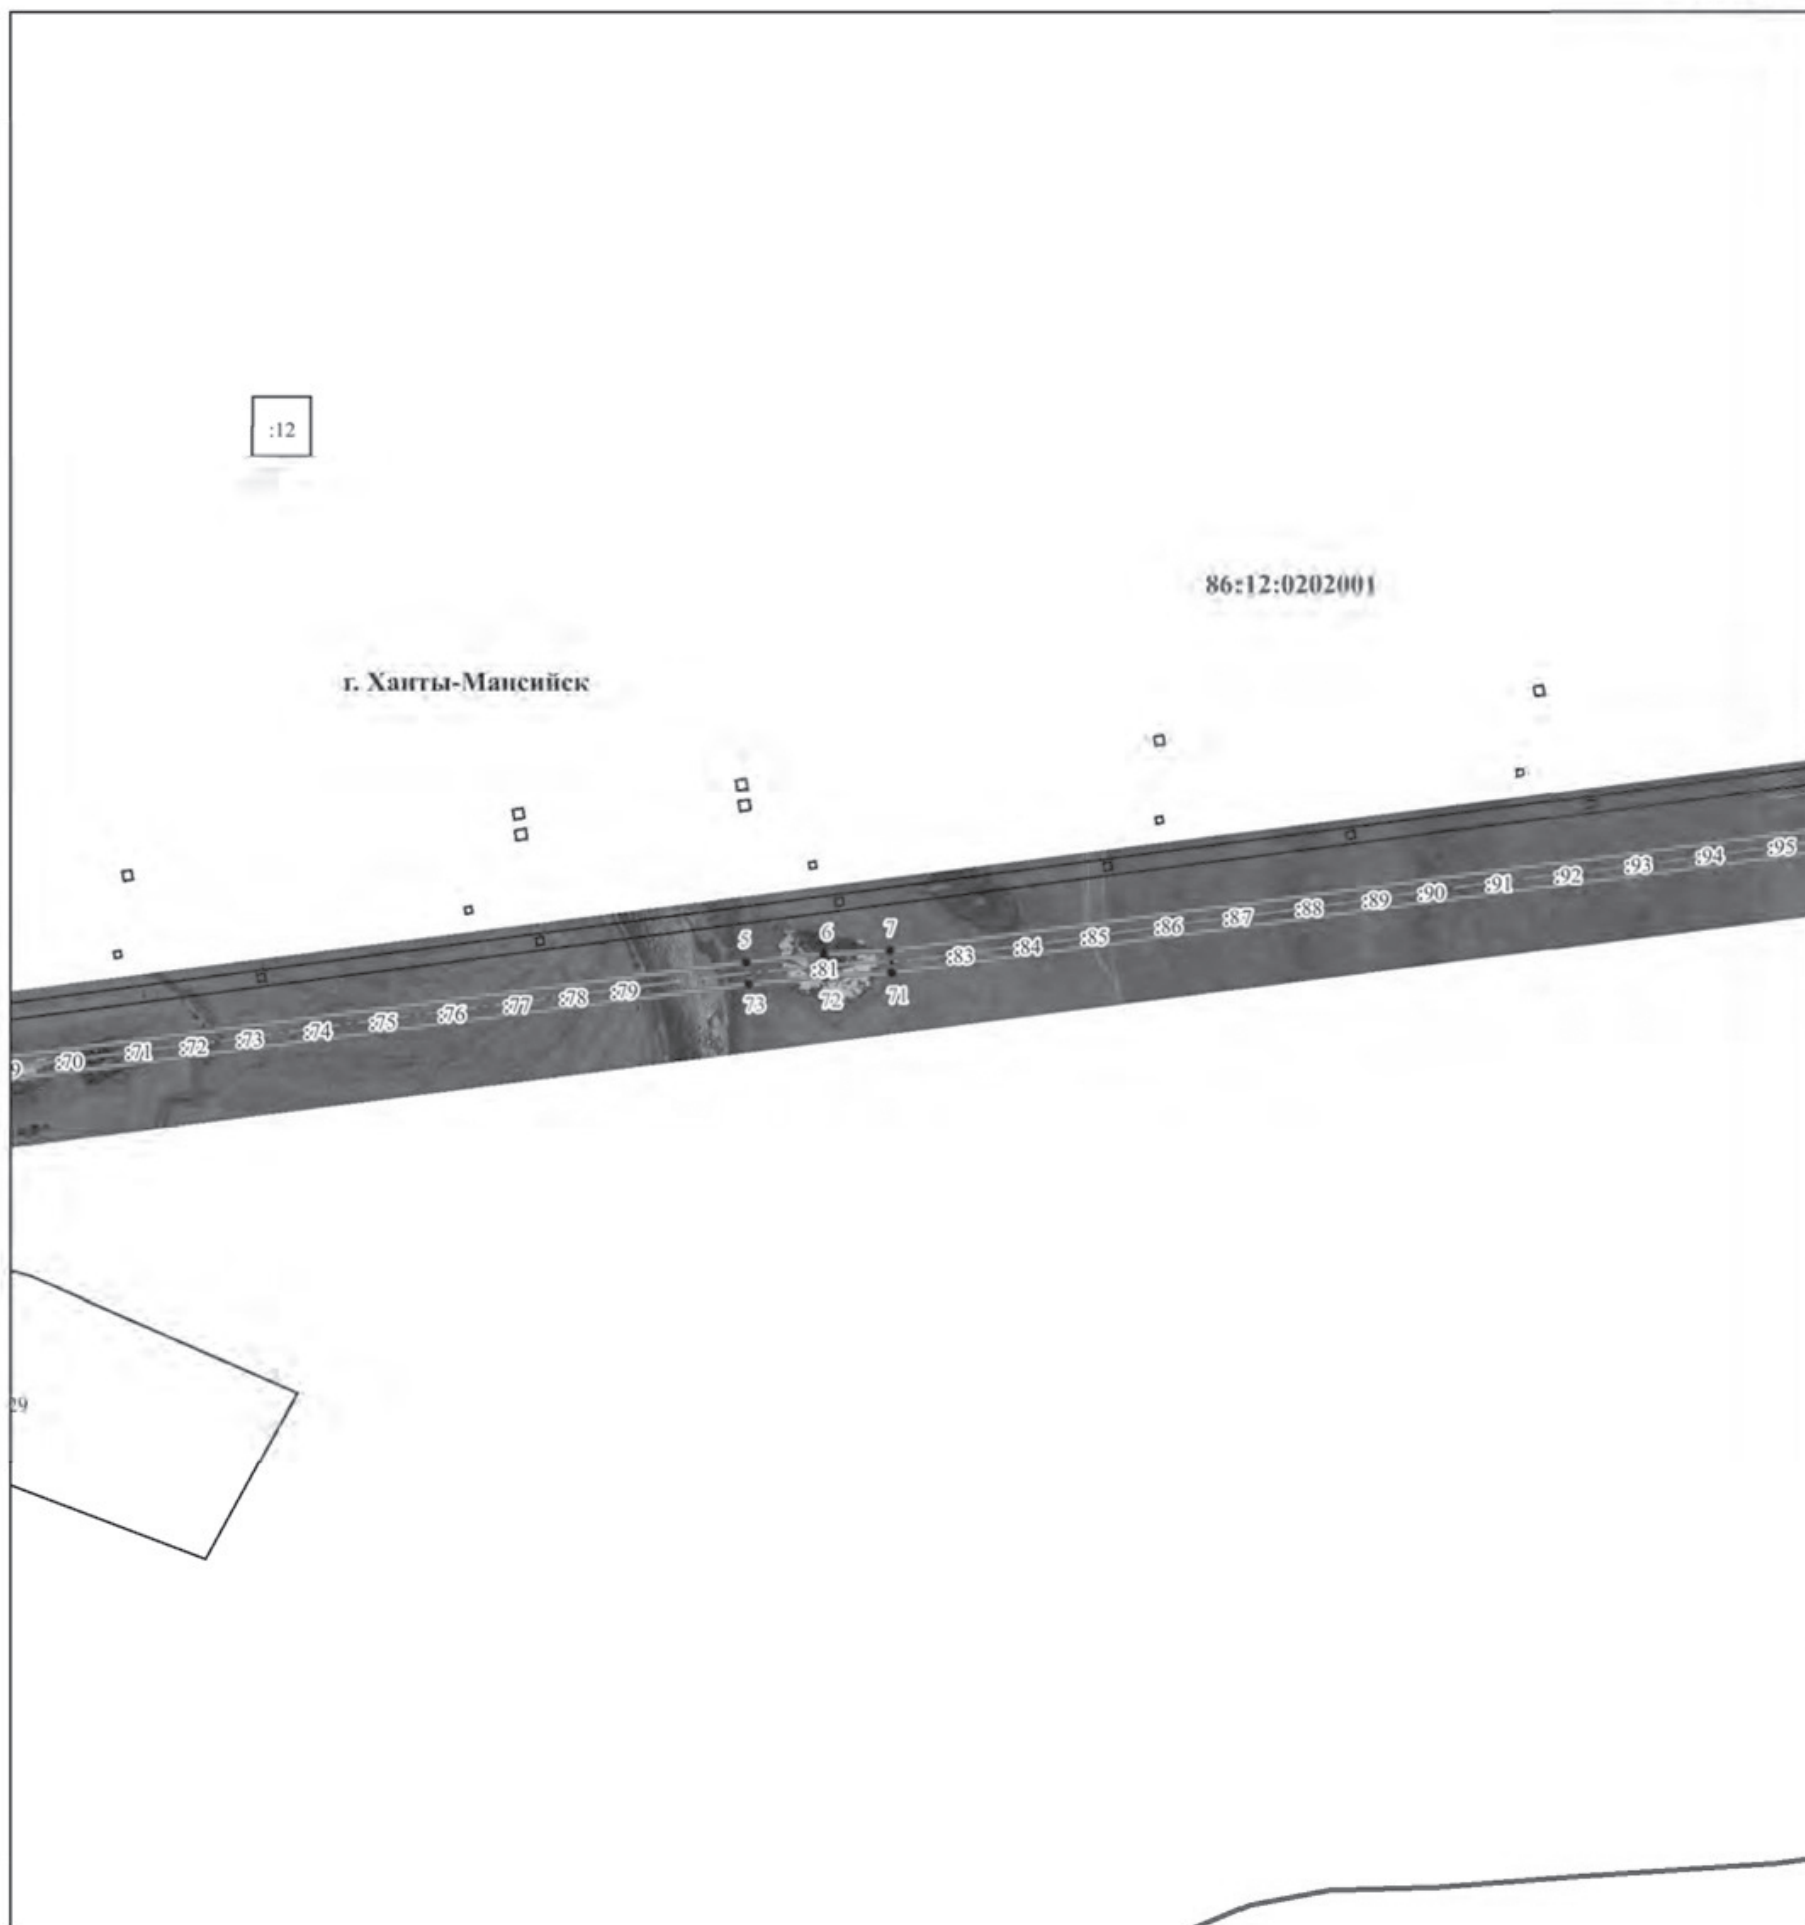

Используемые условные знаки и обозначения:

Масштаб 1:8 000



- проектные границы публичного сервитута

- граница кадастрового квартала

- граница земельного участка, сведения о которой содержатся в ЕГРН

- граница административно-территориального образования

- местоположение инженерного сооружения

86:12:0201001 - номер кадастрового квартала


:796 - кадастровый номер земельного участка сведения о котором содержатся в ЕГРН

• 1 - характерная точка границы публичного сервитута

Линия сводки с листом 4

Схема расположения границ публичного сервитута

Лист 4

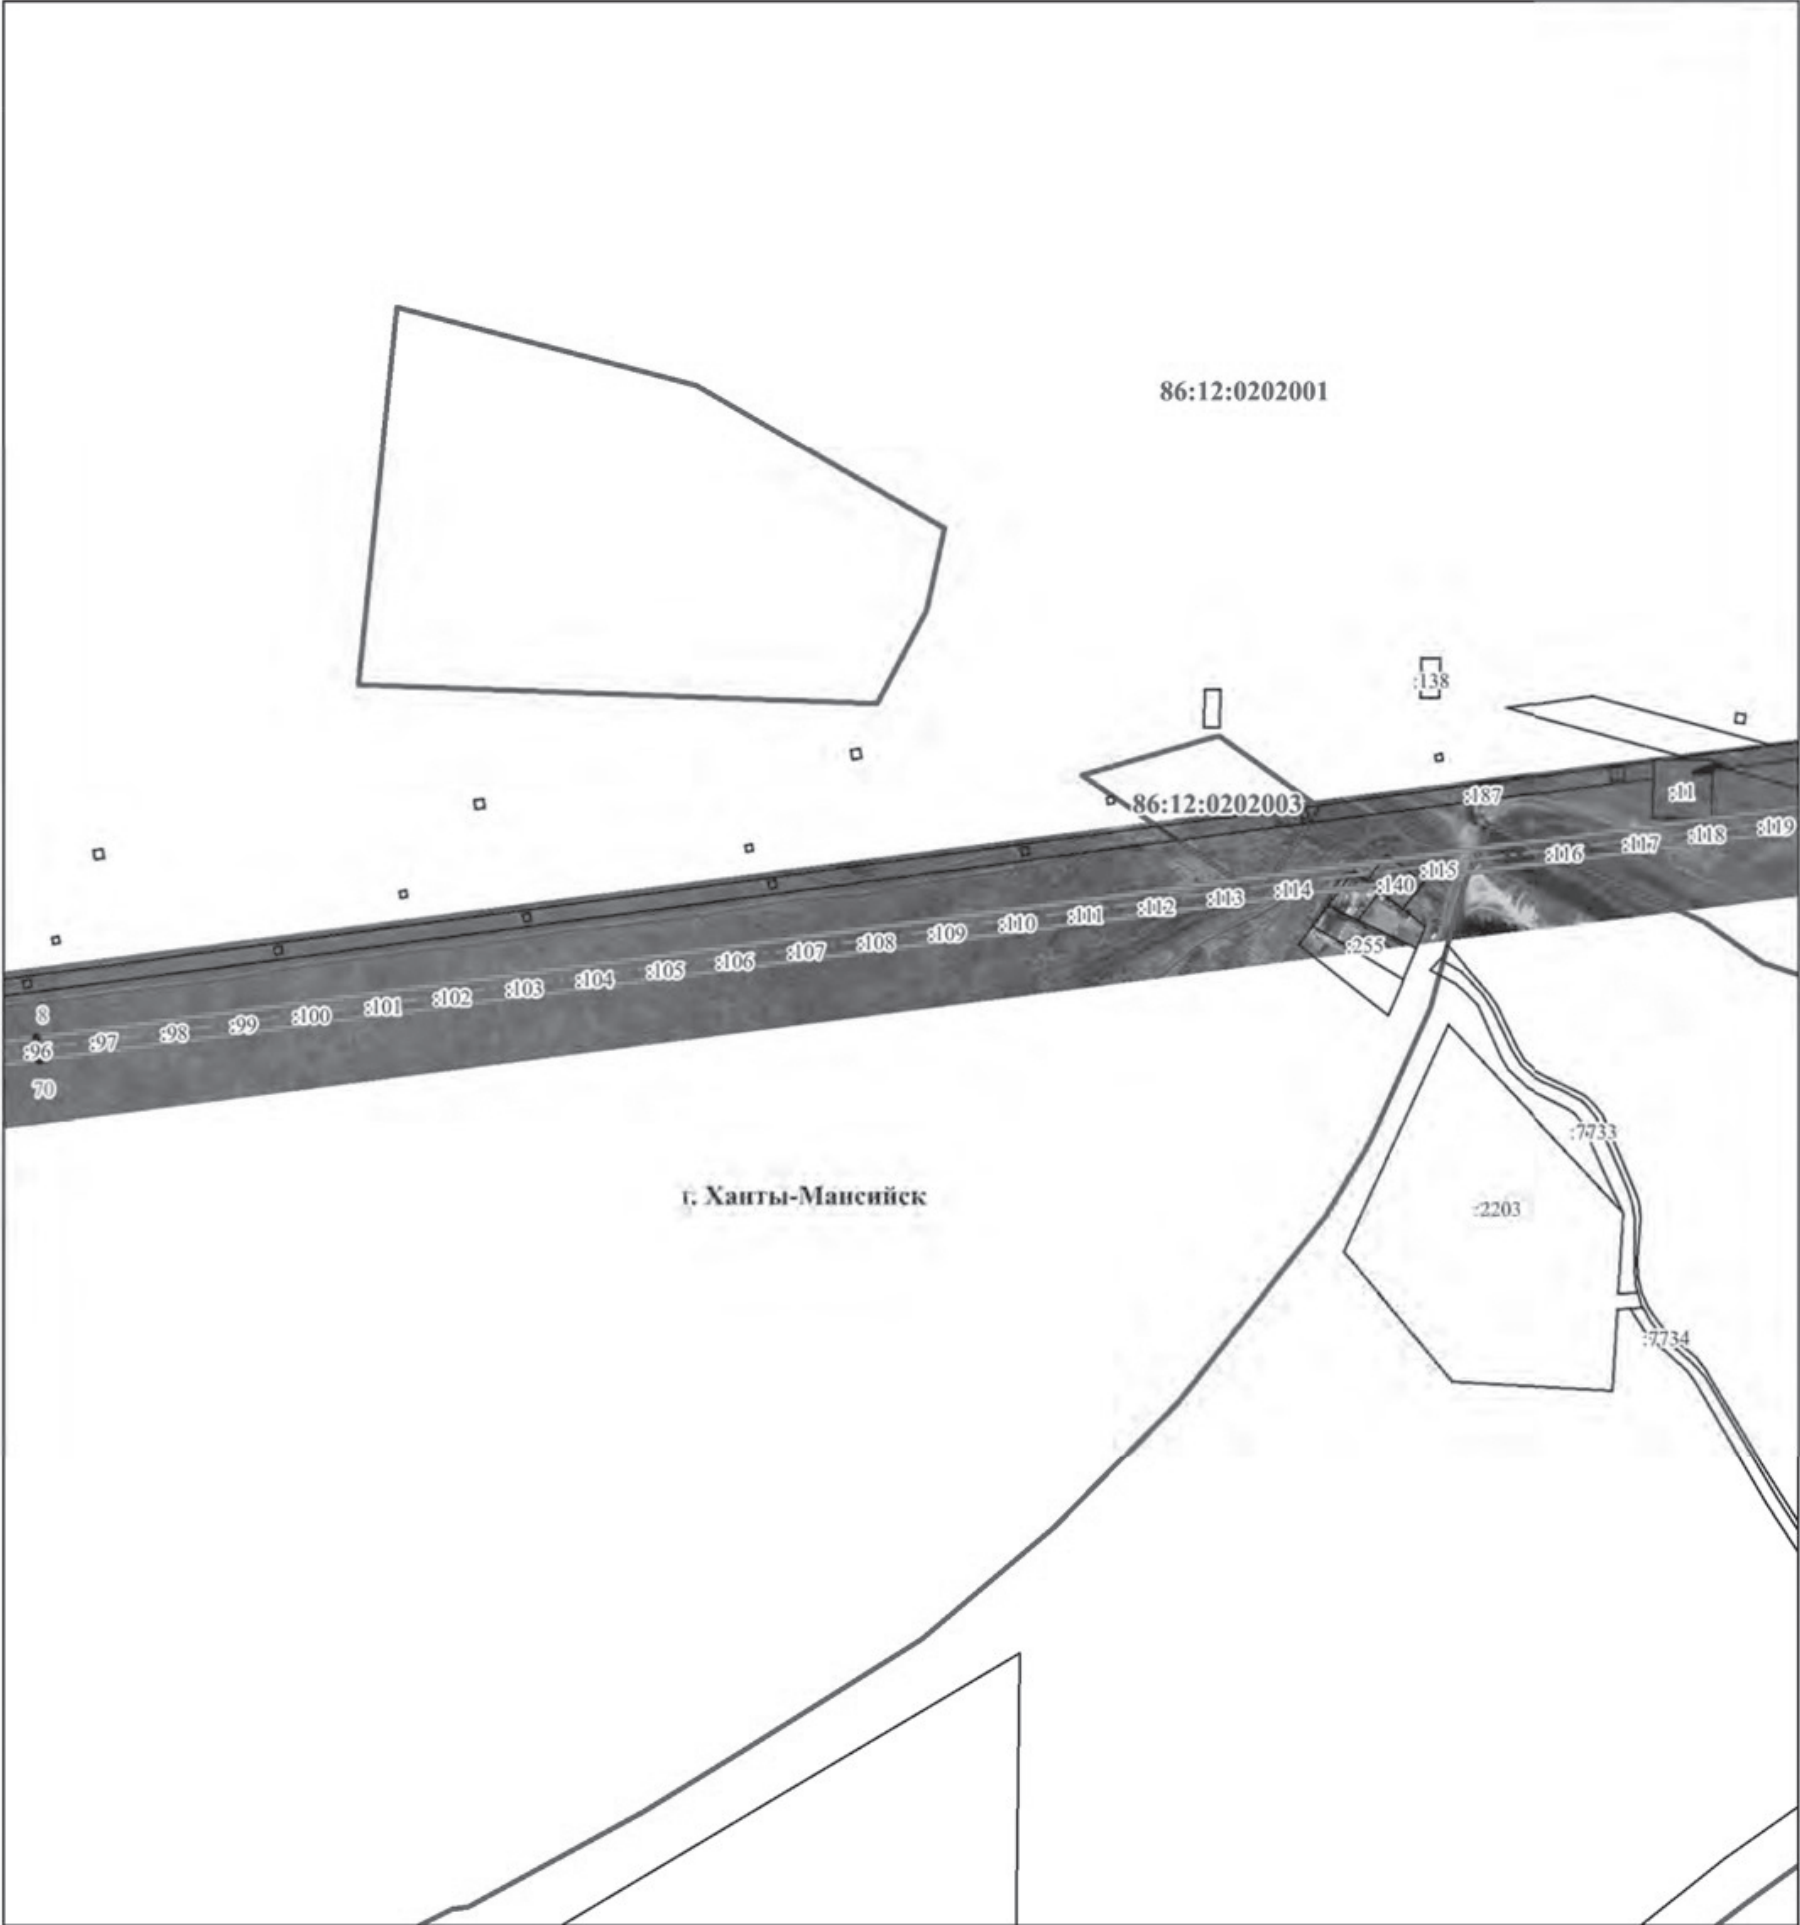

Используемые условные знаки и обозначения:

Масштаб 1:8 000

- проектные границы публичного сервитута
- граница кадастрового квартала
- граница земельного участка, сведения о которой содержатся в ЕГРН
- граница административно-территориального образования
- местоположение инженерного сооружения

86:12:0201001 - номер кадастрового квартала
:796 - кадастровый номер земельного участка сведения о котором содержатся в ЕГРН
• 1 - характерная точка границы публичного сервитута

Линия сводки с листом 5


Линия сводки с листом 5

Схема расположения границ публичного сервитута

Лист 5

Линия сводки с листом 4

Линия сводки с листом 6

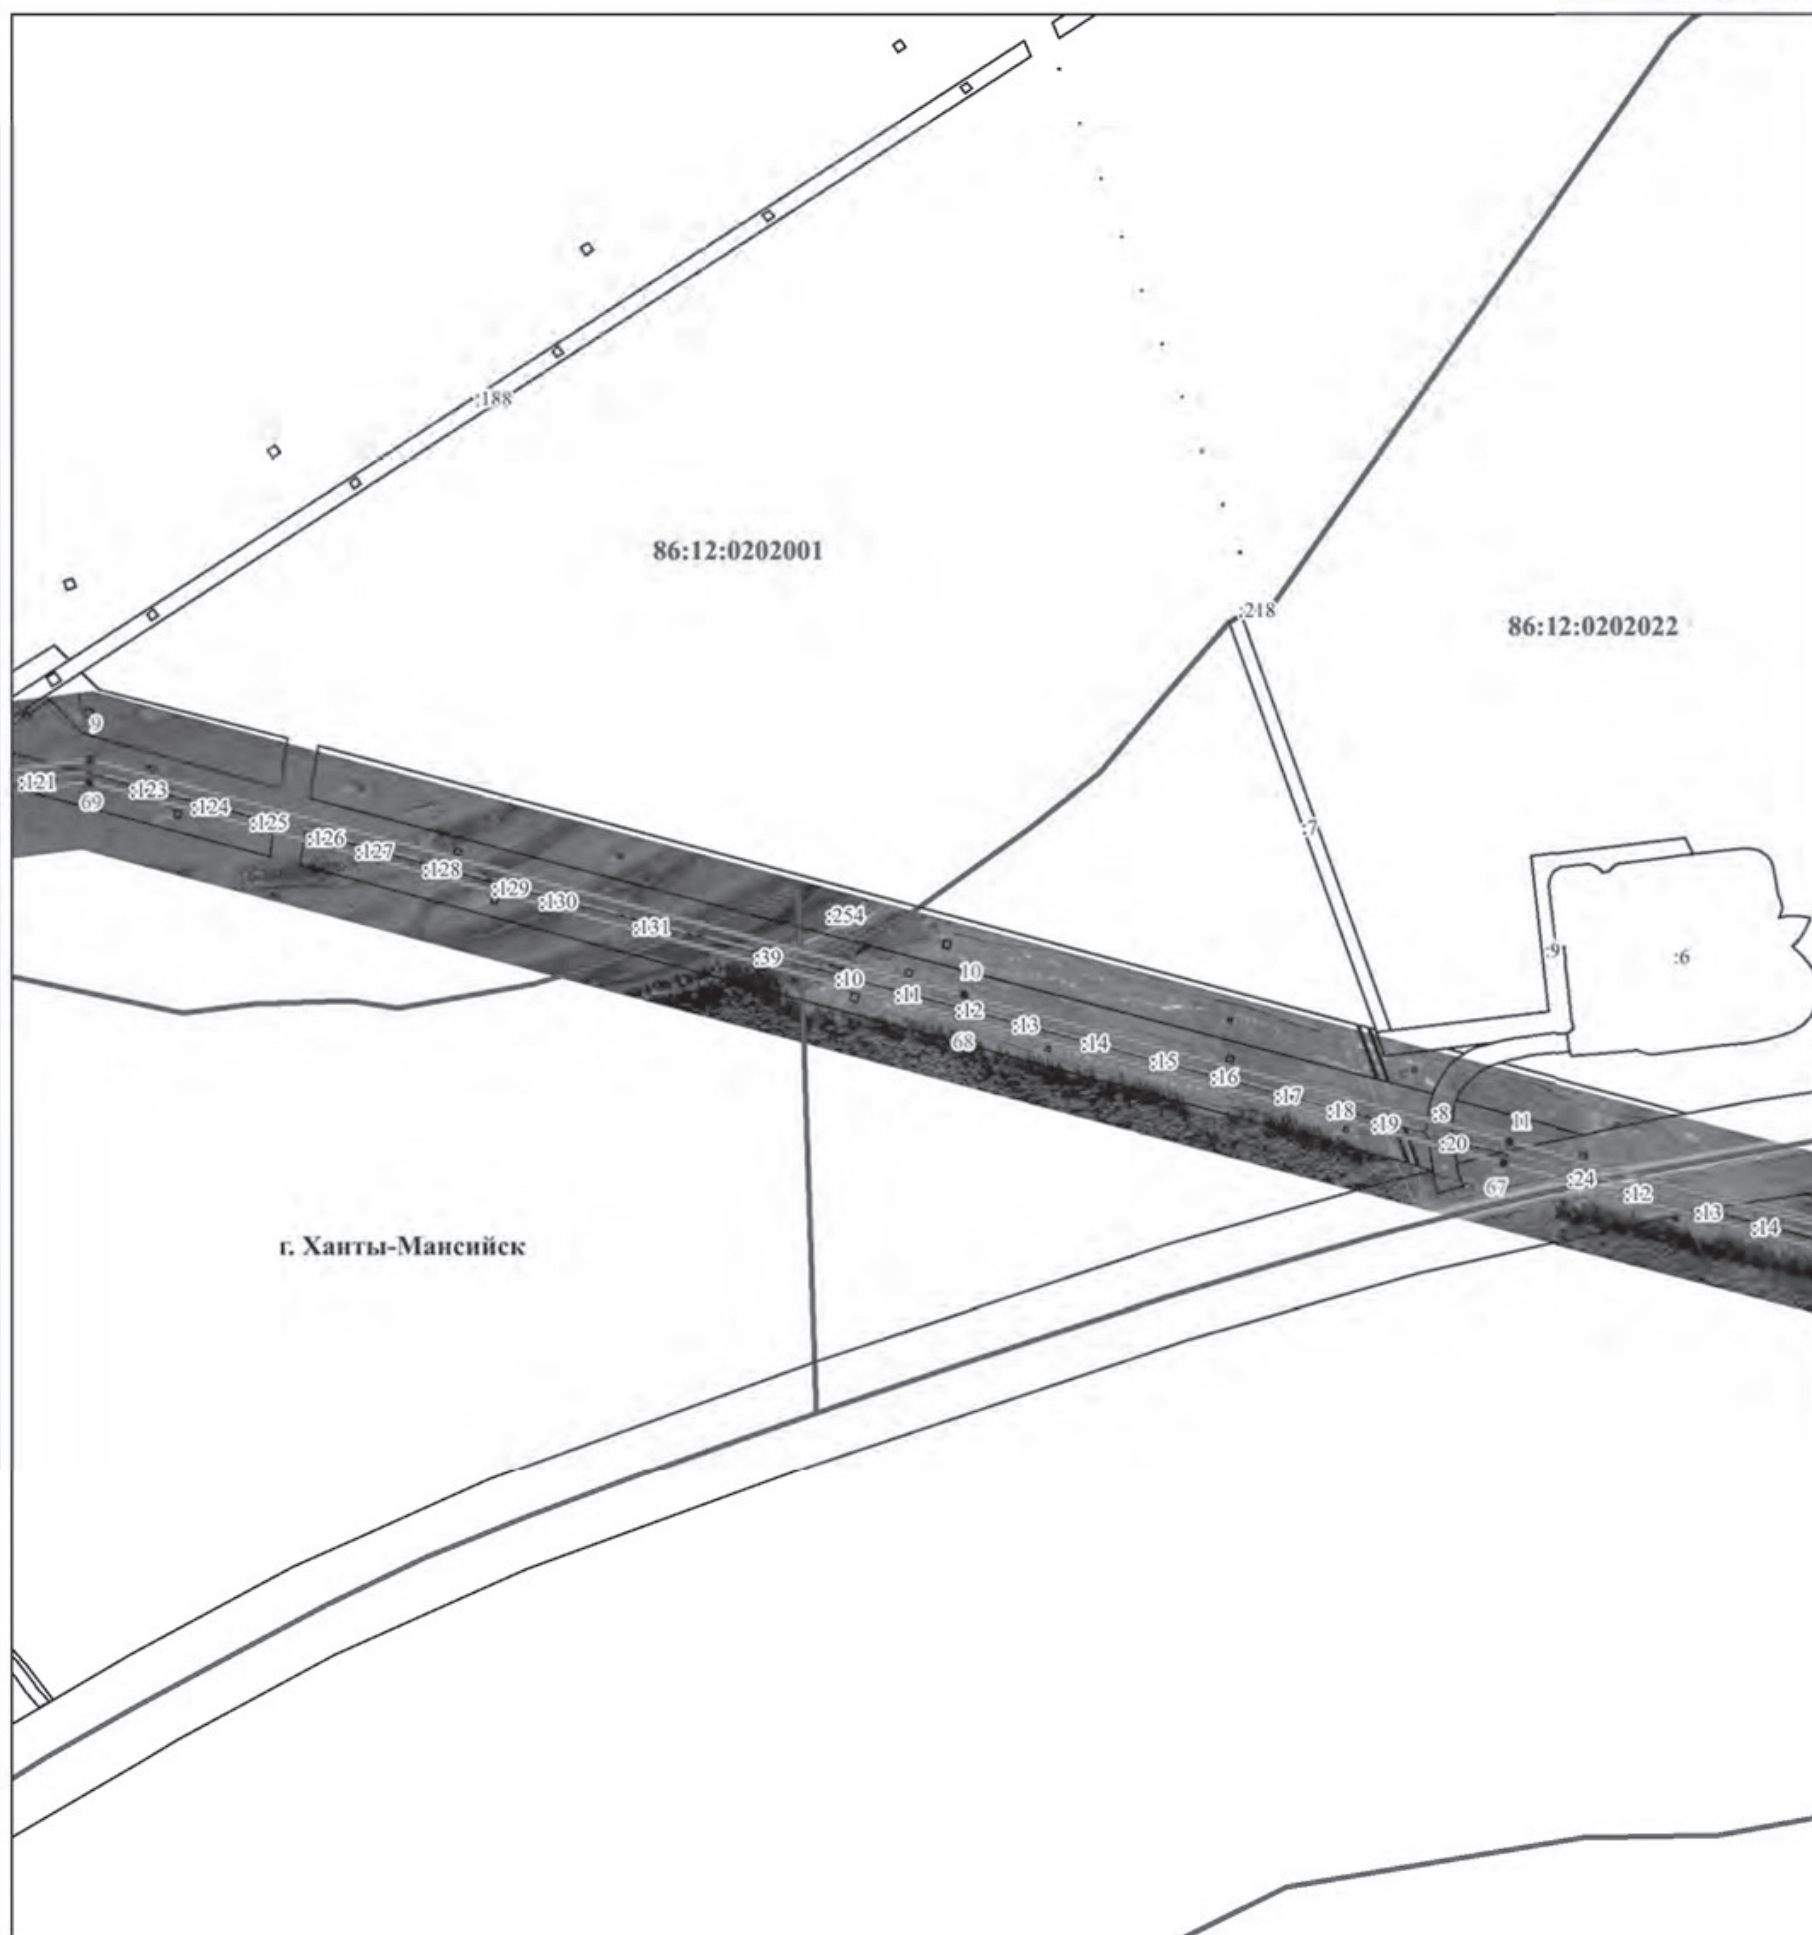

Используемые условные знаки и обозначения:

Масштаб 1:8 000



- проектные границы публичного сервитута
- граница кадастрового квартала
- граница земельного участка, сведения о которой содержатся в ЕГРН
- граница административно-территориального образования
- местоположение инженерного сооружения
- 86:12:0201001 - номер кадастрового квартала
- :796 - кадастровый номер земельного участка сведения о котором содержатся в ЕГРН
- 1 - характерная точка границы публичного сервитута


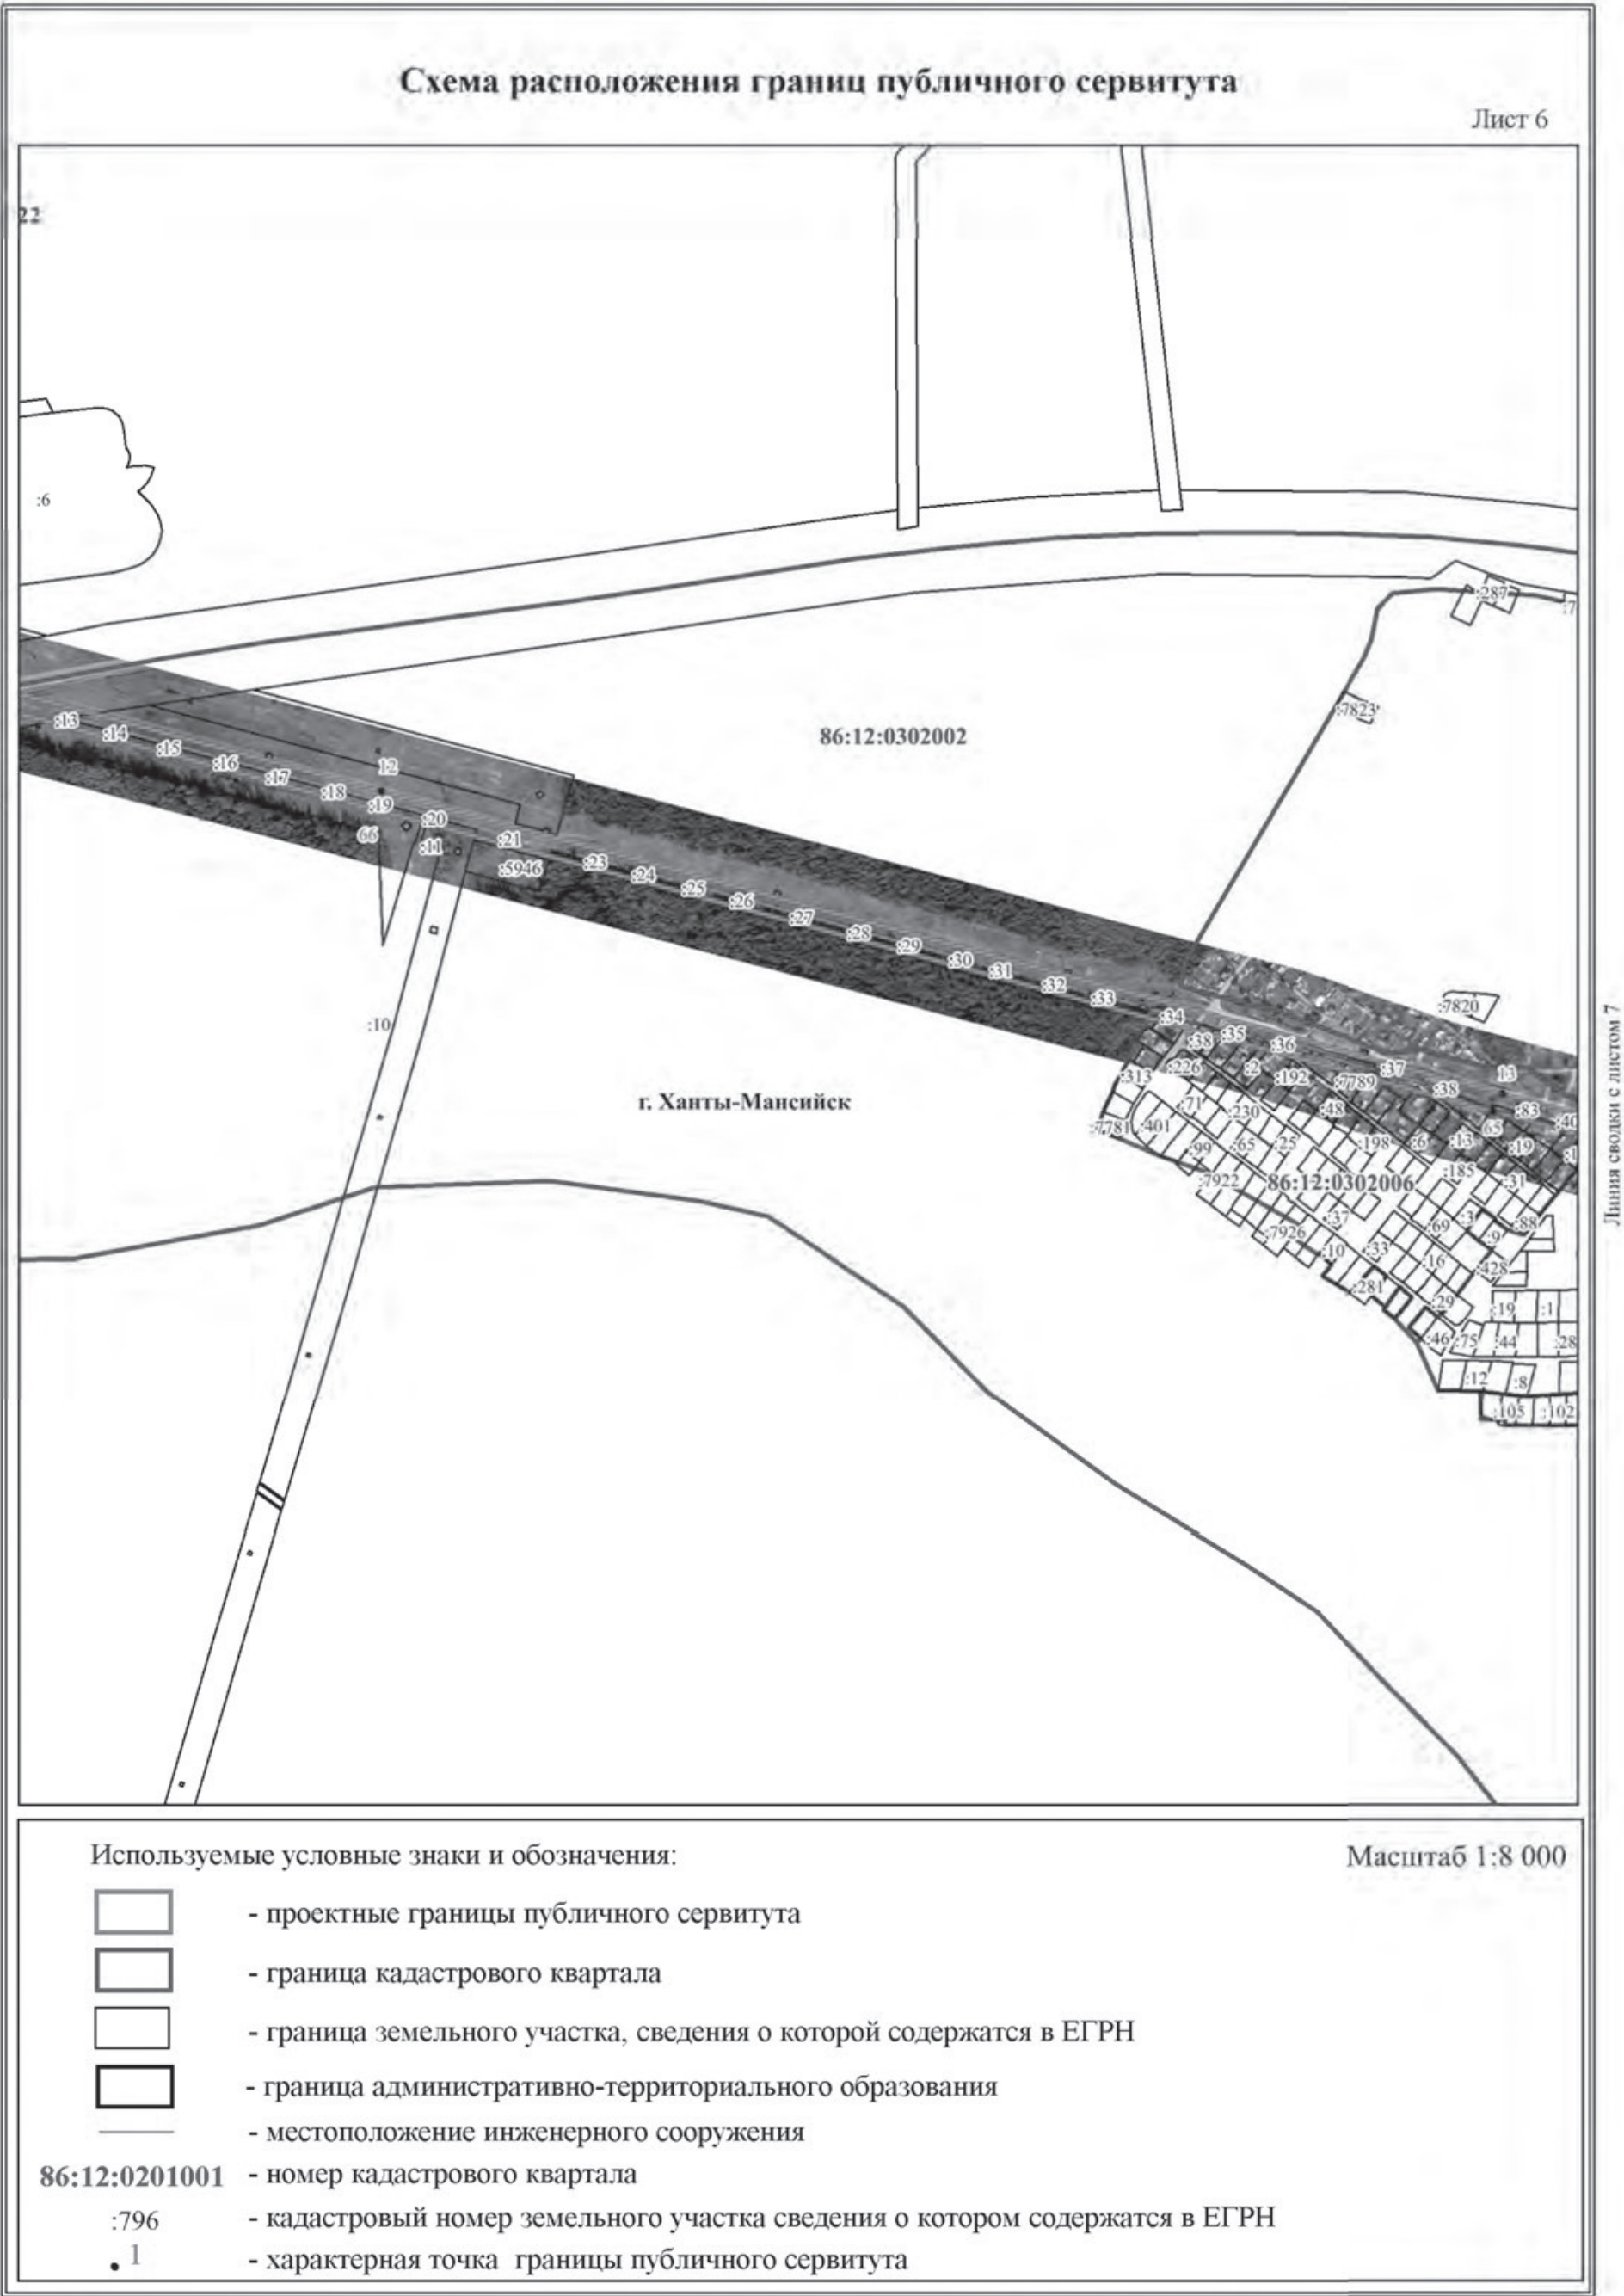


Схема расположения границ публичного сервитута

Лист 7

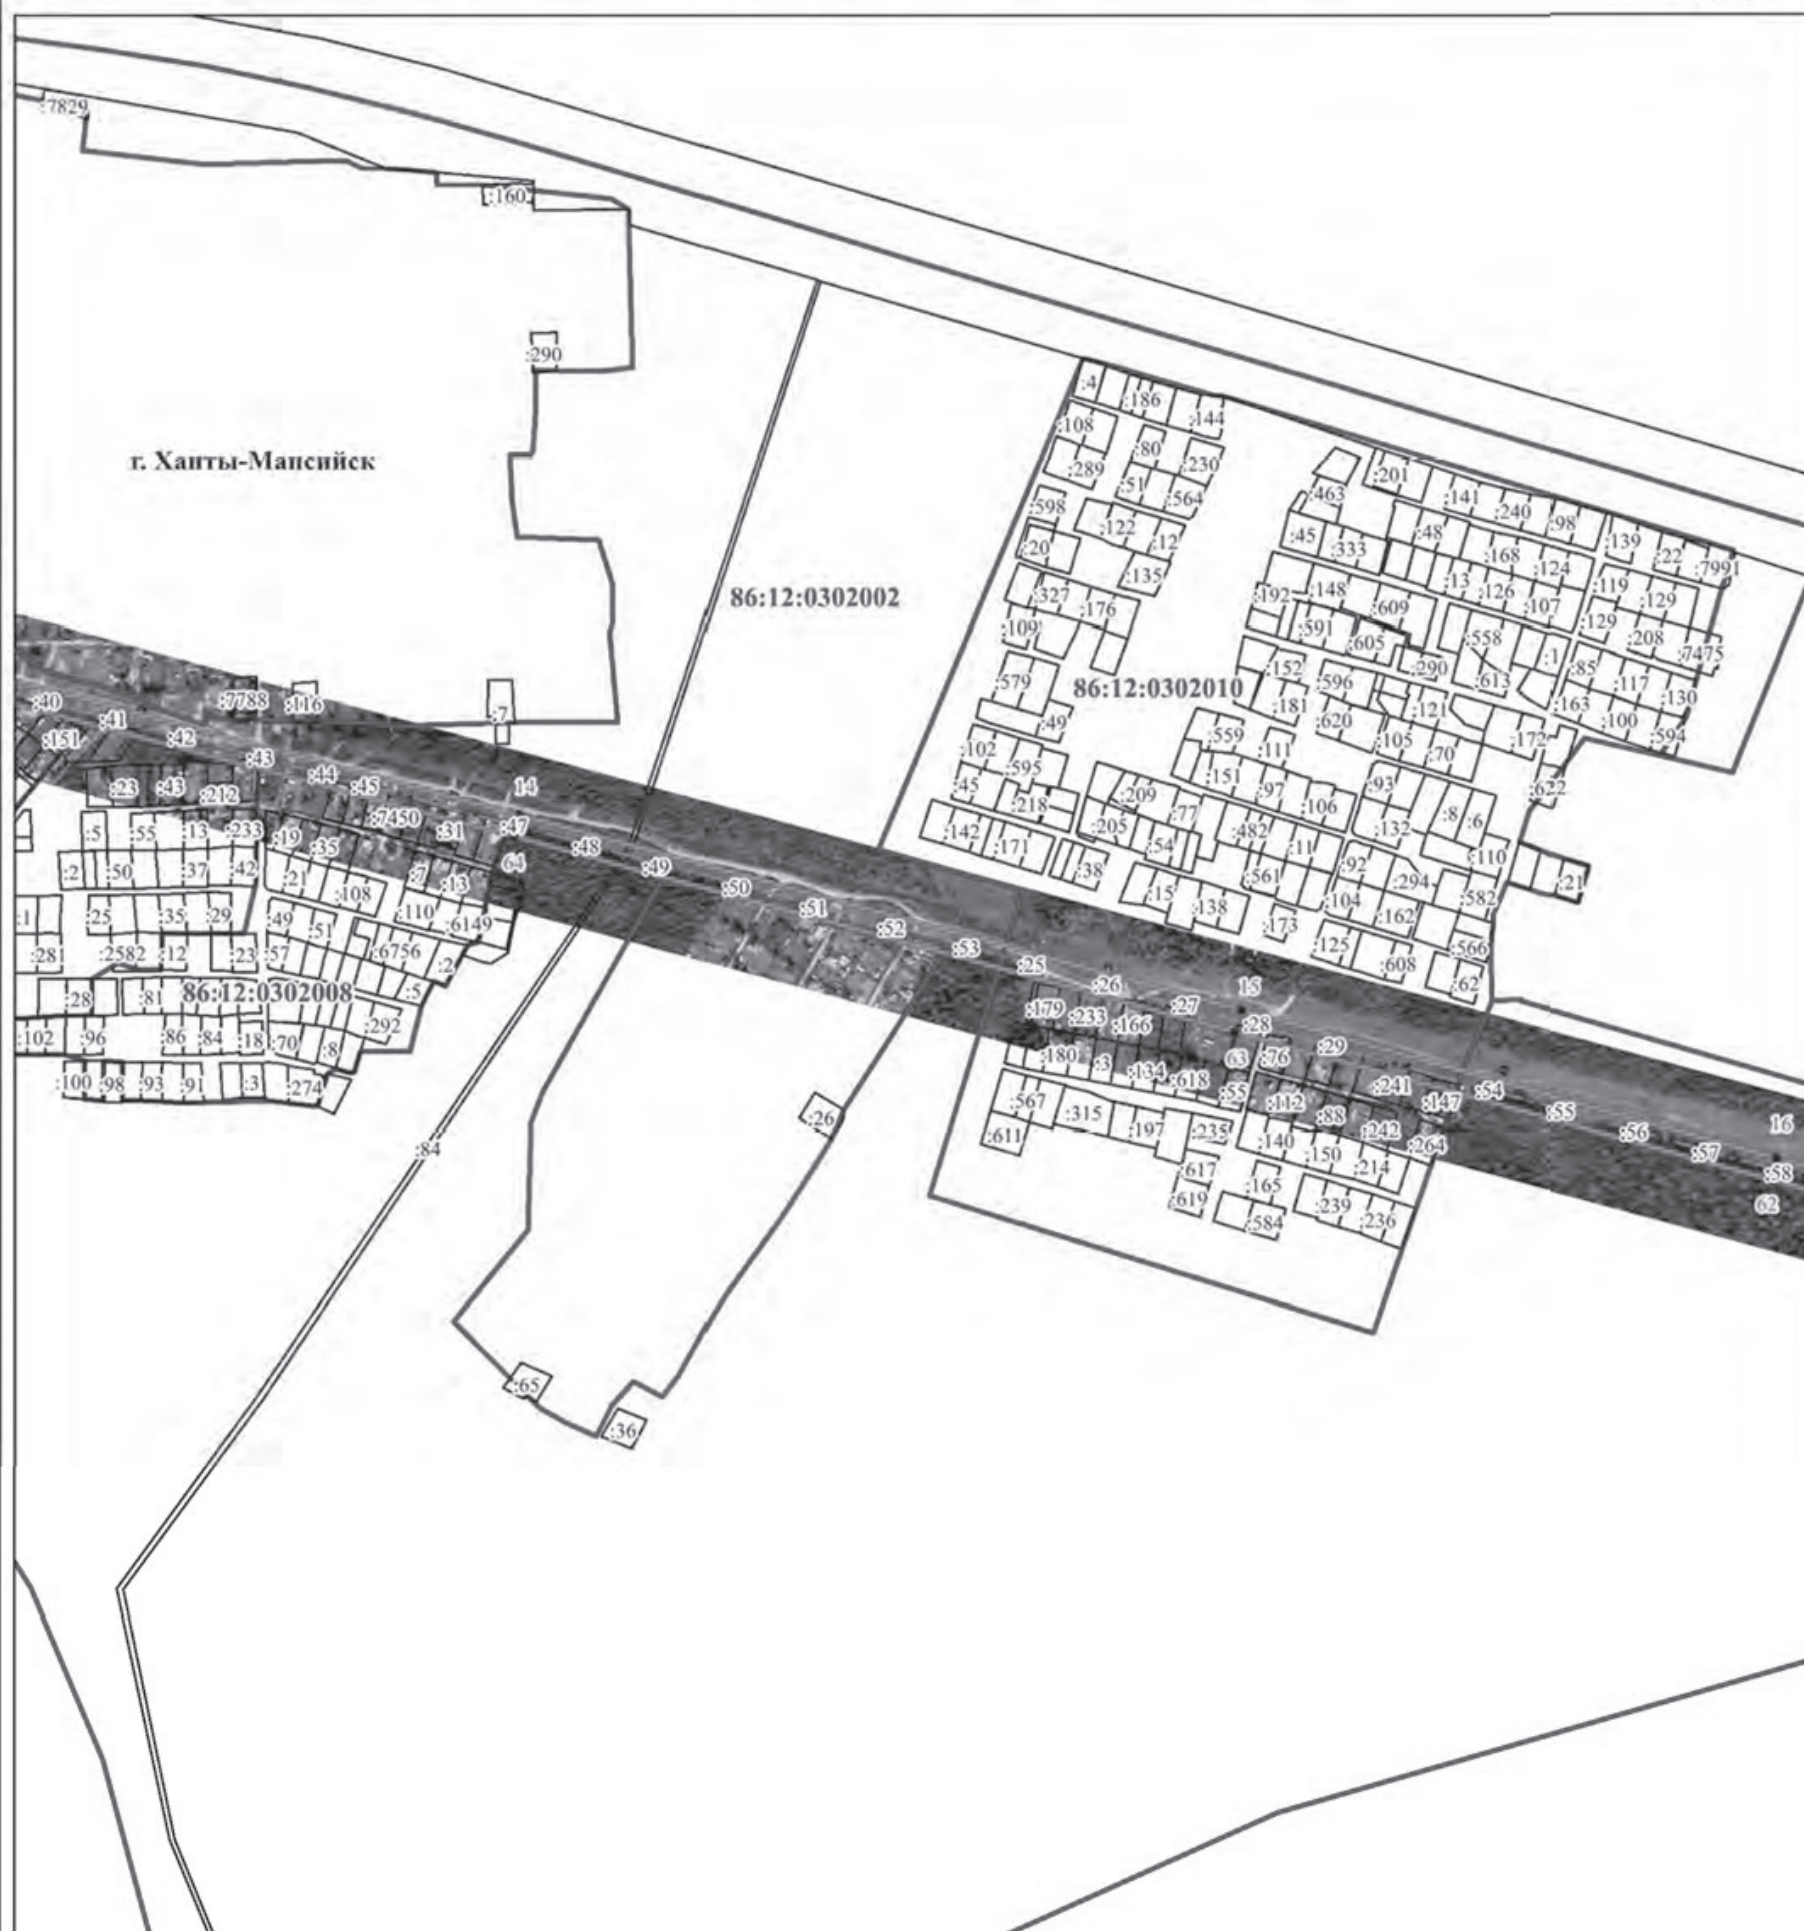

Линия сводки с листом 8

Используемые условные знаки и обозначения:

Масштаб 1:8 000



- проектные границы публичного сервитута



- граница кадастрового квартала



- граница земельного участка, сведения о которой содержатся в ЕГРН



- граница административно-территориального образования



- местоположение инженерного сооружения


86:12:0201001 - номер кадастрового квартала

:796 - кадастровый номер земельного участка сведения о котором содержатся в ЕГРН

• 1 - характерная точка границы публичного сервитута

Схема расположения границ публичного сервитута

Лист 8

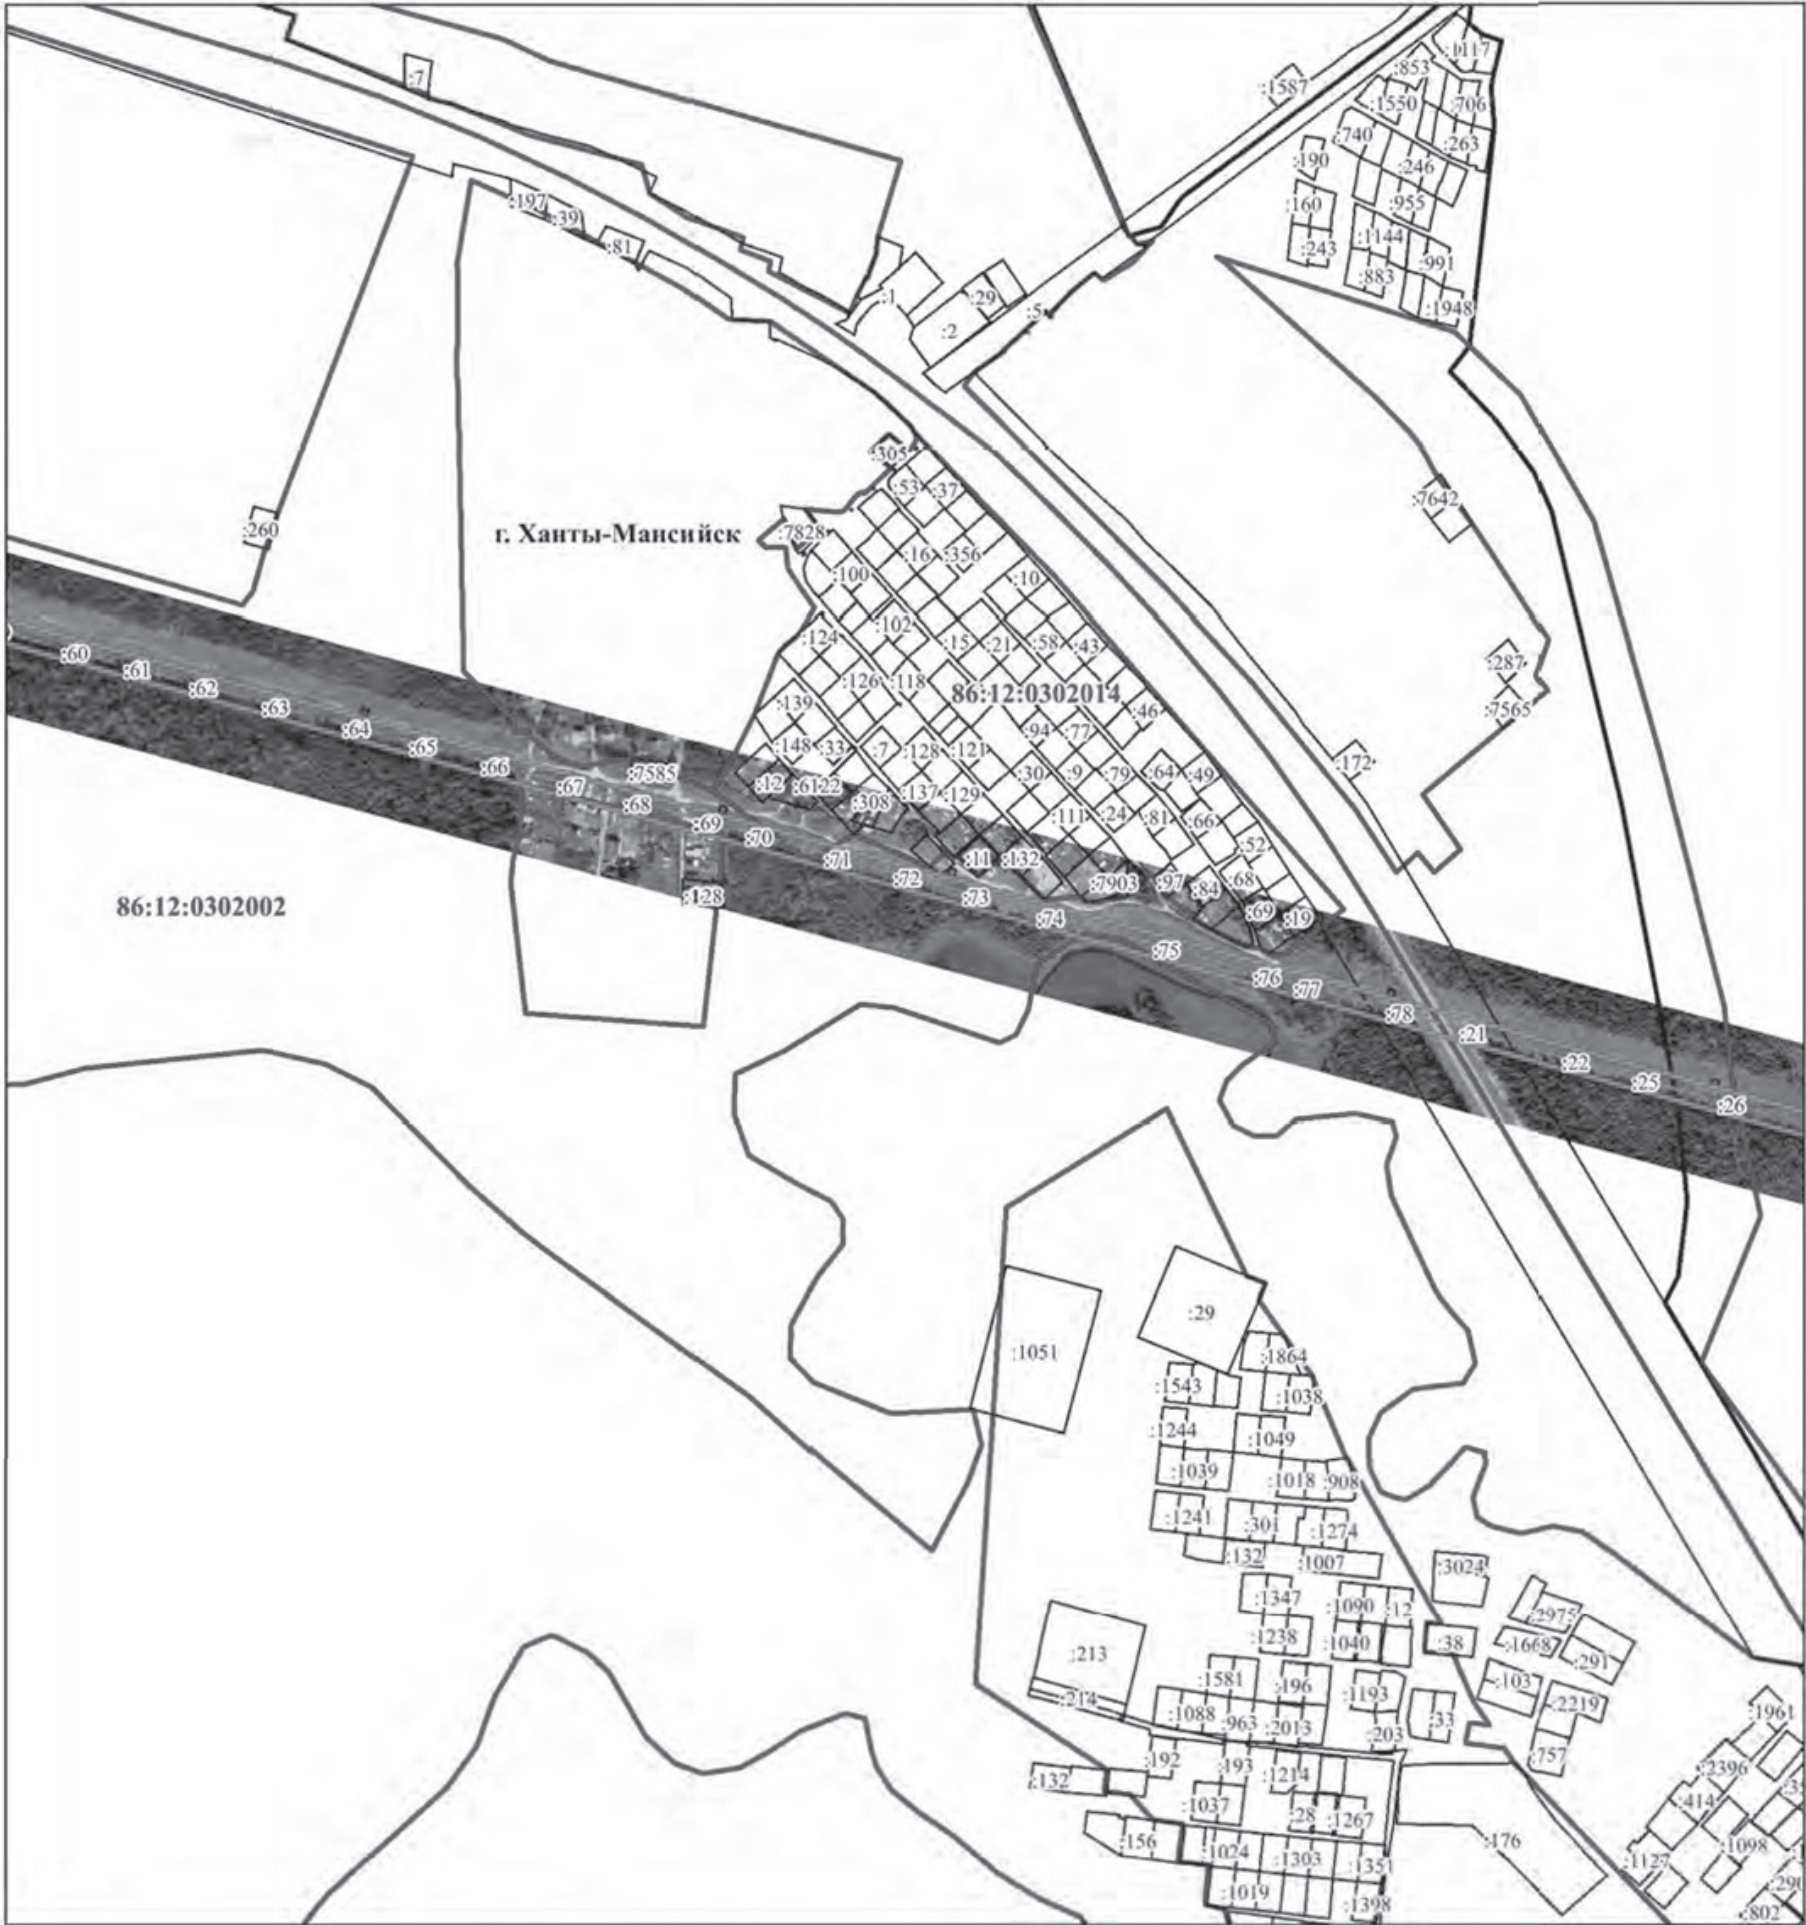

Используемые условные знаки и обозначения:

Масштаб 1:8 000

- проектные границы публичного сервитута
- граница кадастрового квартала
- граница земельного участка, сведения о которой содержатся в ЕГРН
- граница административно-территориального образования
- местоположение инженерного сооружения

- 86:12:0201001 - номер кадастрового квартала
- :796 - кадастровый номер земельного участка сведения о котором содержатся в ЕГРН
- .1 - характерная точка границы публичного сервитута

Схема расположения границ публичного сервитута


Лист 9



Линия сводки с листом 10

Используемые условные знаки и обозначения:

Масштаб 1:8 000

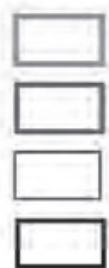

- проектные границы публичного сервитута

- граница кадастрового квартала

- граница земельного участка, сведения о которой содержатся в ЕГРН

- граница административно-территориального образования

- местоположение инженерного сооружения

86:12:0201001 - номер кадастрового квартала


:796 - кадастровый номер земельного участка сведения о котором содержатся в ЕГРН

• 1 - характерная точка границы публичного сервитута

Схема расположения границ публичного сервитута

Лист 10

Линия сводки с листом 9

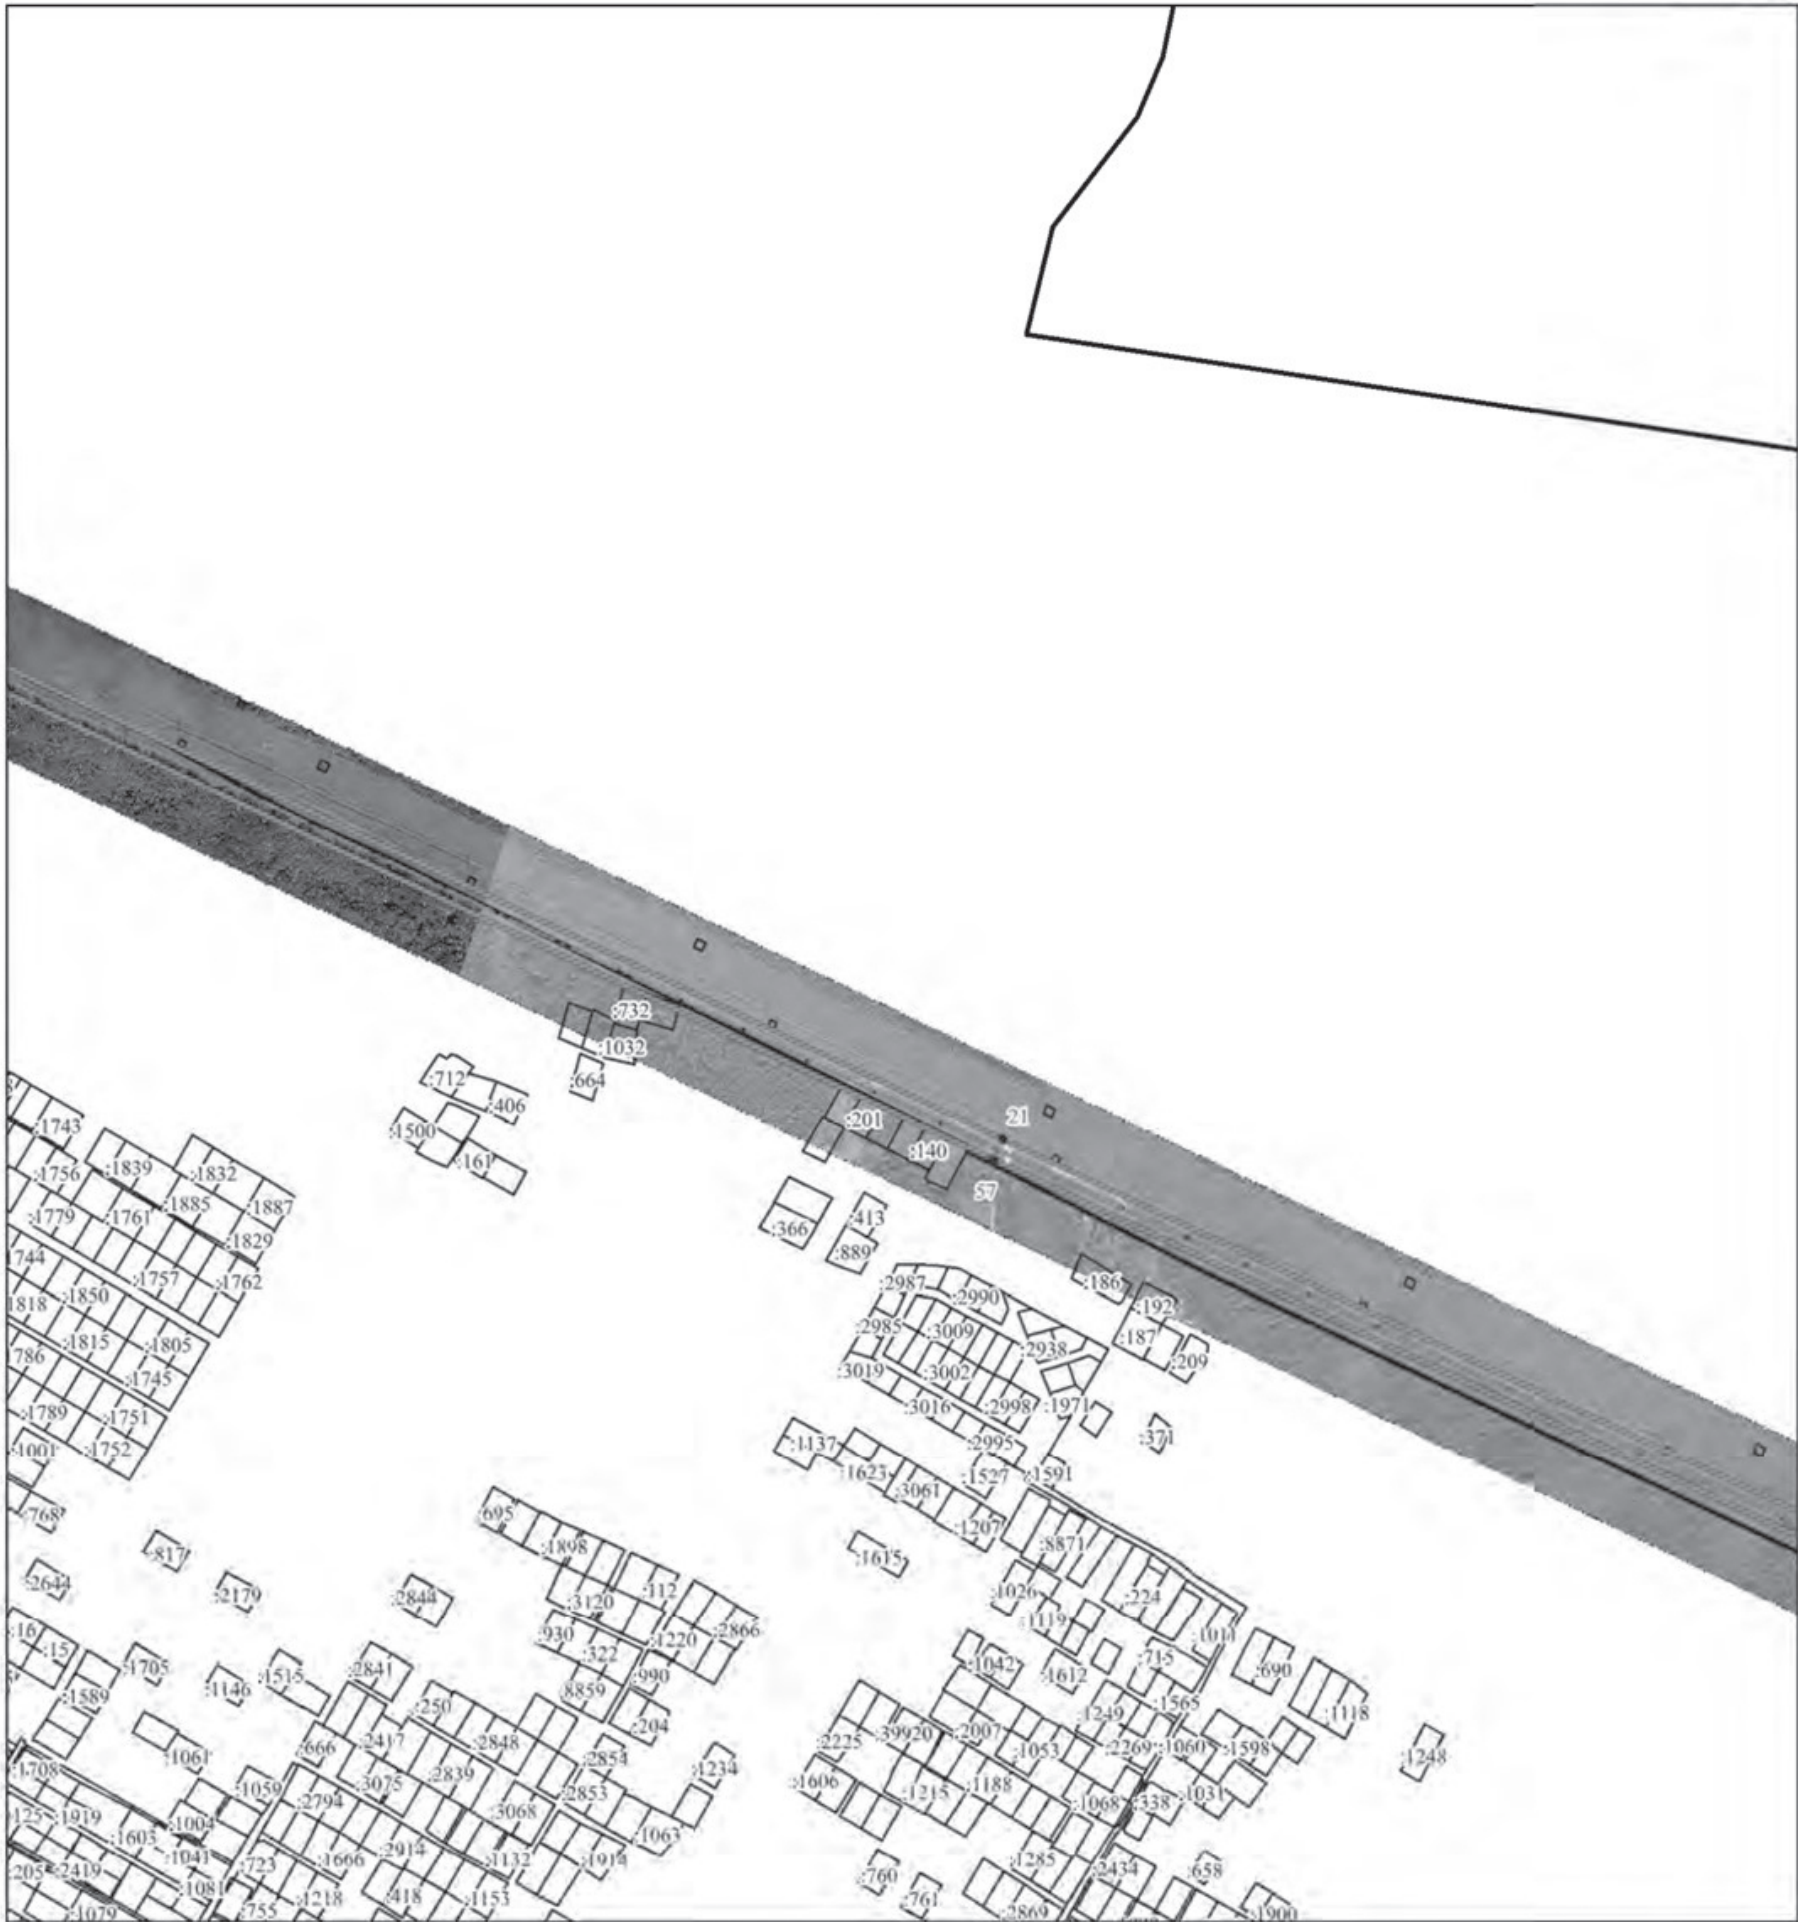

Используемые условные знаки и обозначения:


Масштаб 1:8 000

- проектные границы публичного сервитута
- граница кадастрового квартала
- граница земельного участка, сведения о которой содержатся в ЕГРН
- граница административно-территориального образования
- местоположение инженерного сооружения
- 86:12:0201001 - номер кадастрового квартала
- :796 - кадастровый номер земельного участка сведения о котором содержатся в ЕГРН
- 1 - характерная точка границы публичного сервитута

Схема расположения границ публичного сервитута

Лист 11

Линия сводки с листом 10

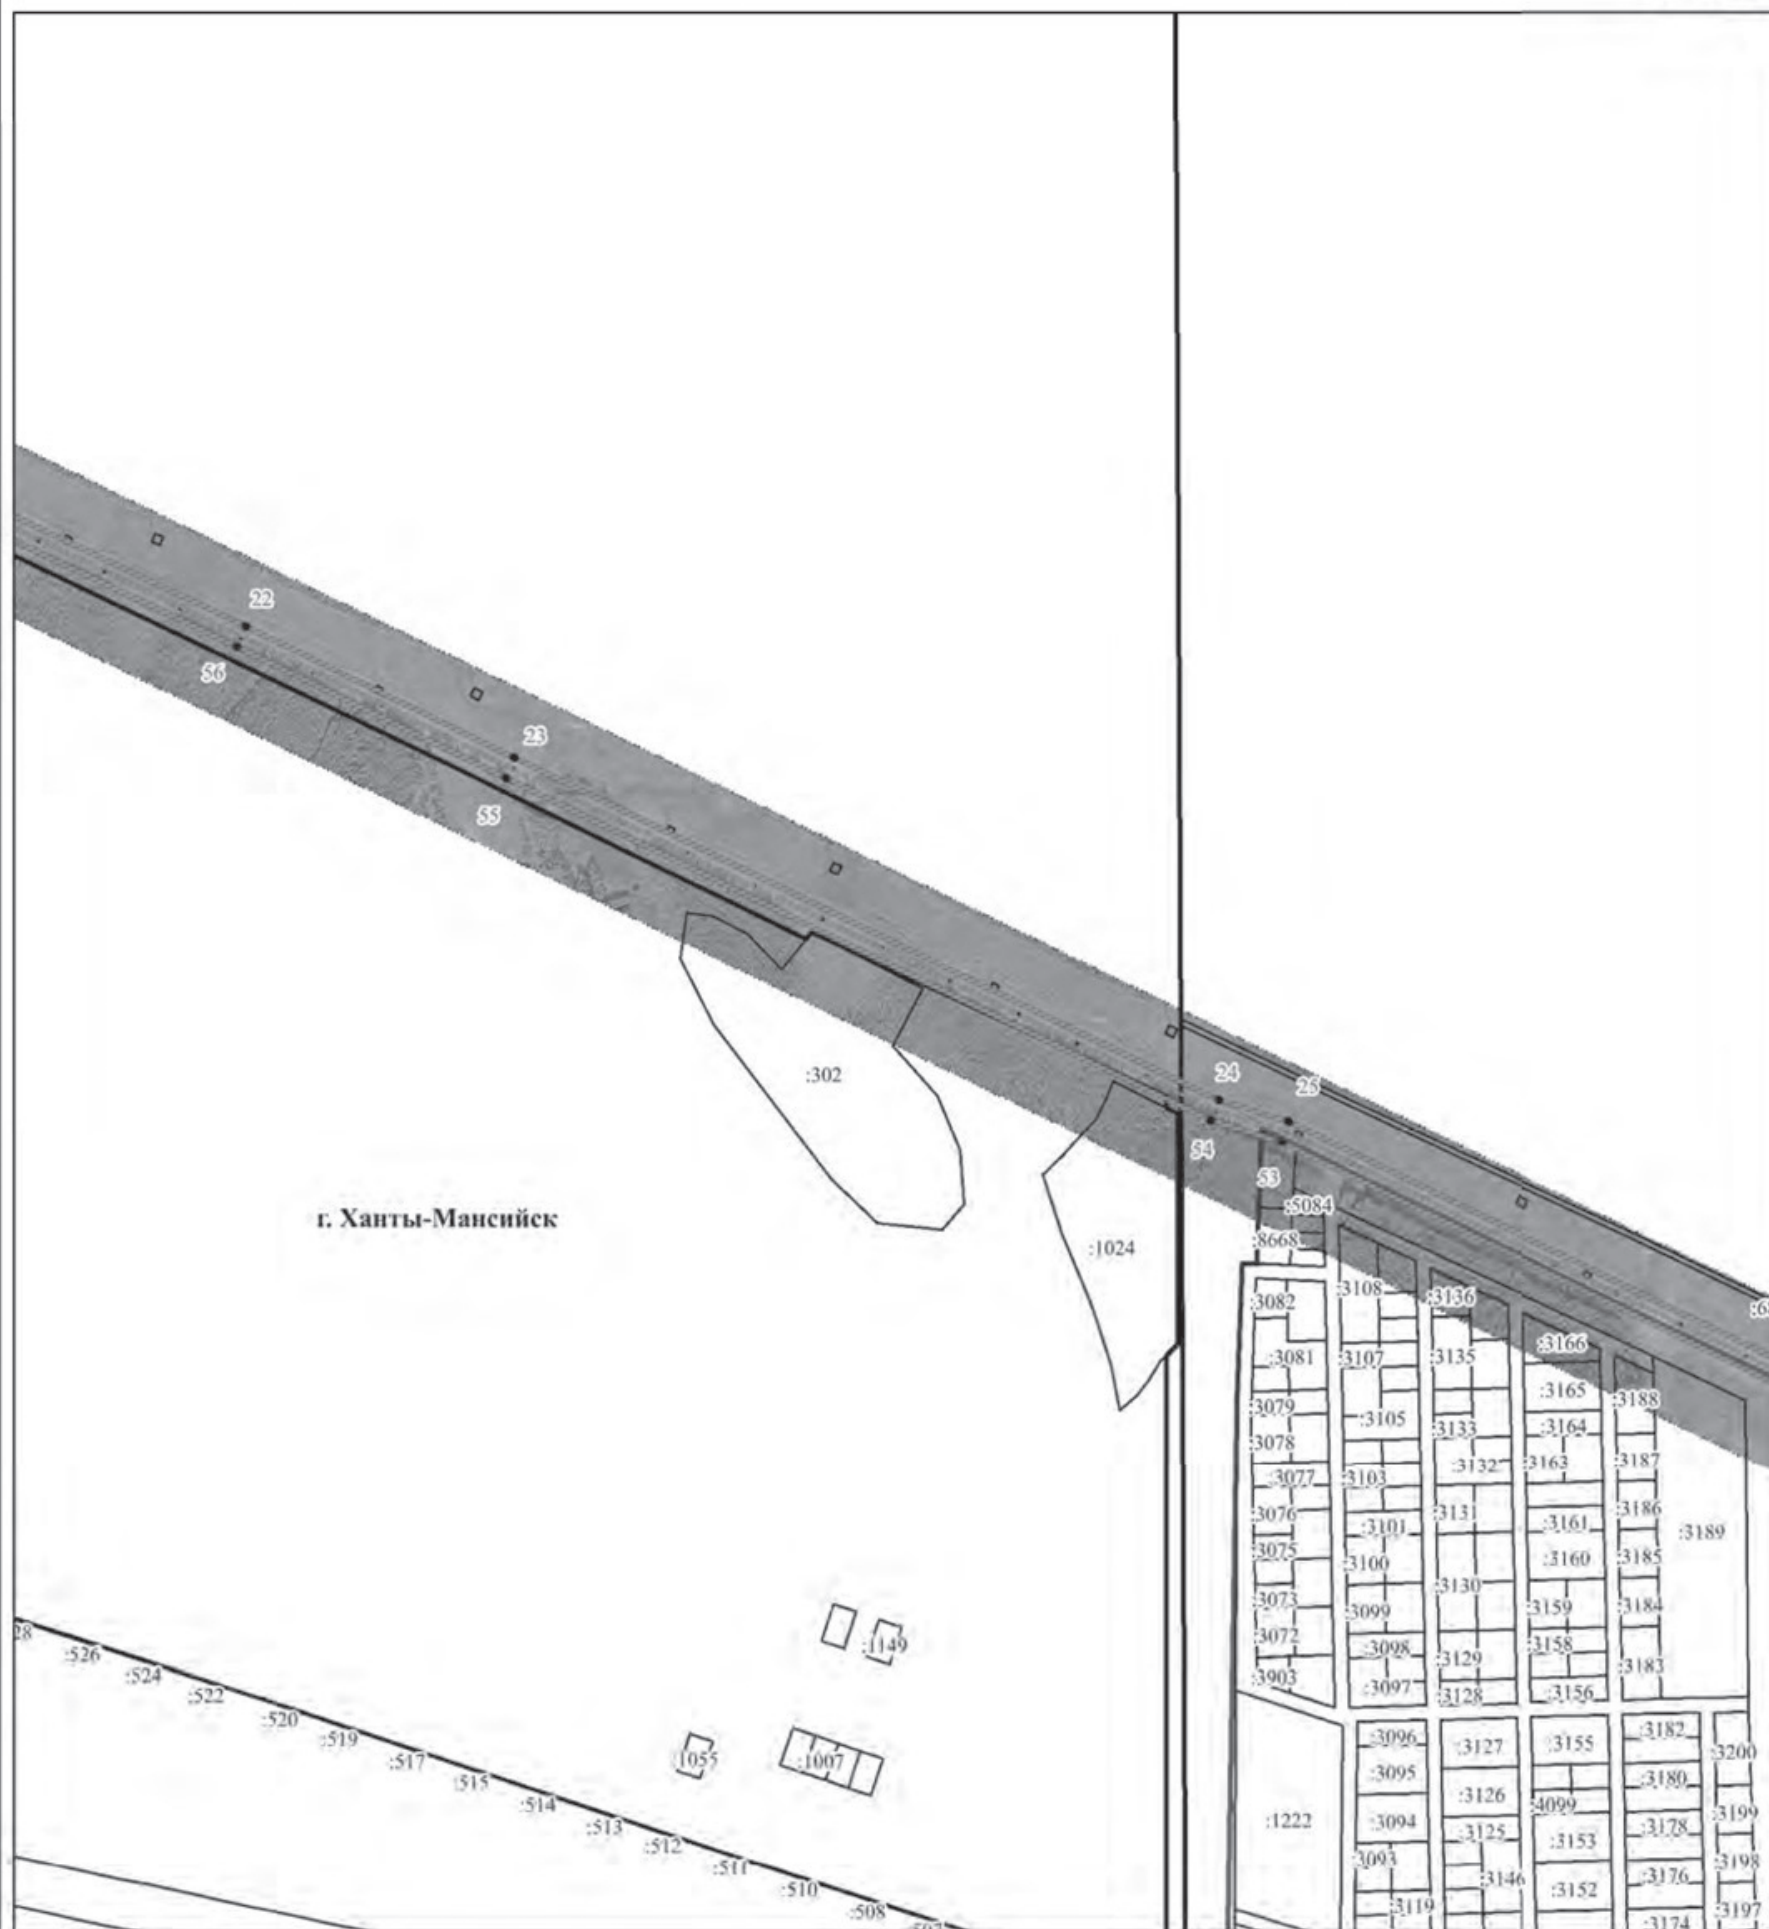

Линия сводки с листом 12

Используемые условные знаки и обозначения:

Масштаб 1:8 000



- 86:12:0201001 - номер кадастрового квартала
 :796 - кадастровый номер земельного участка сведения о котором содержатся в ЕГРН
 . 1 - характерная точка границы публичного сервитута

Схема расположения границ публичного сервитута

Лист 12


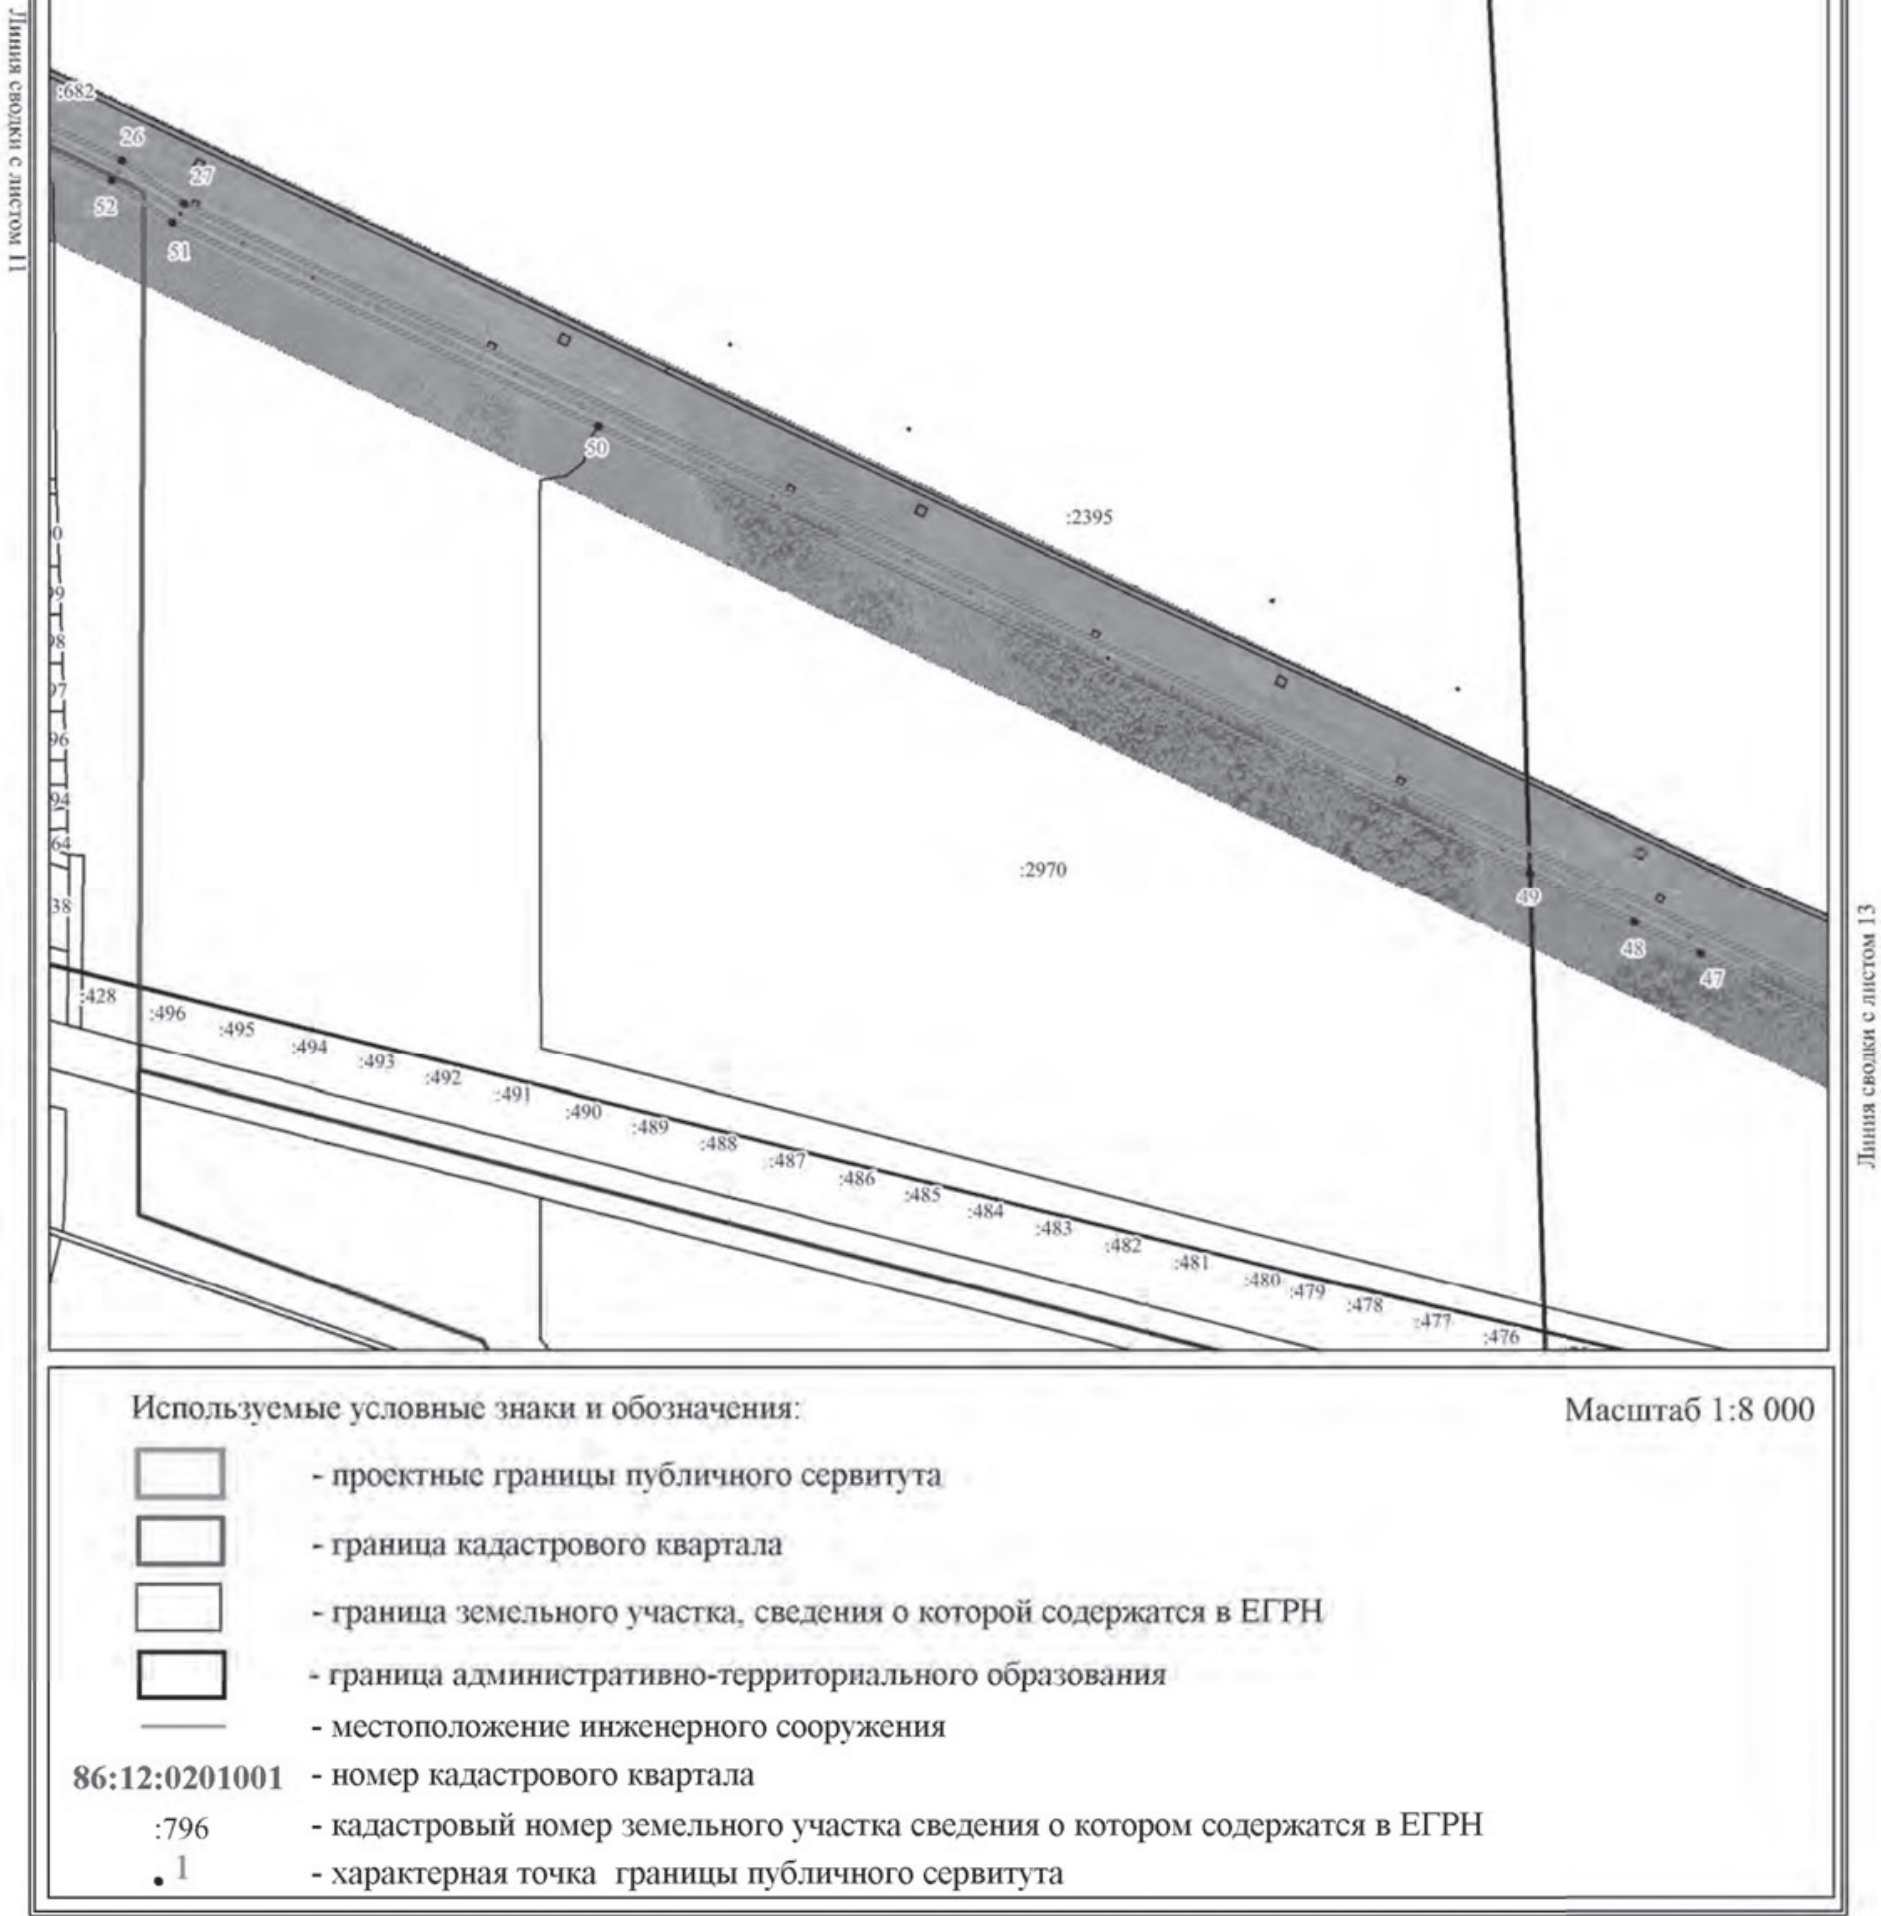


Схема расположения границ публичного сервитута

Лист 13

Линия сводки с листом 12

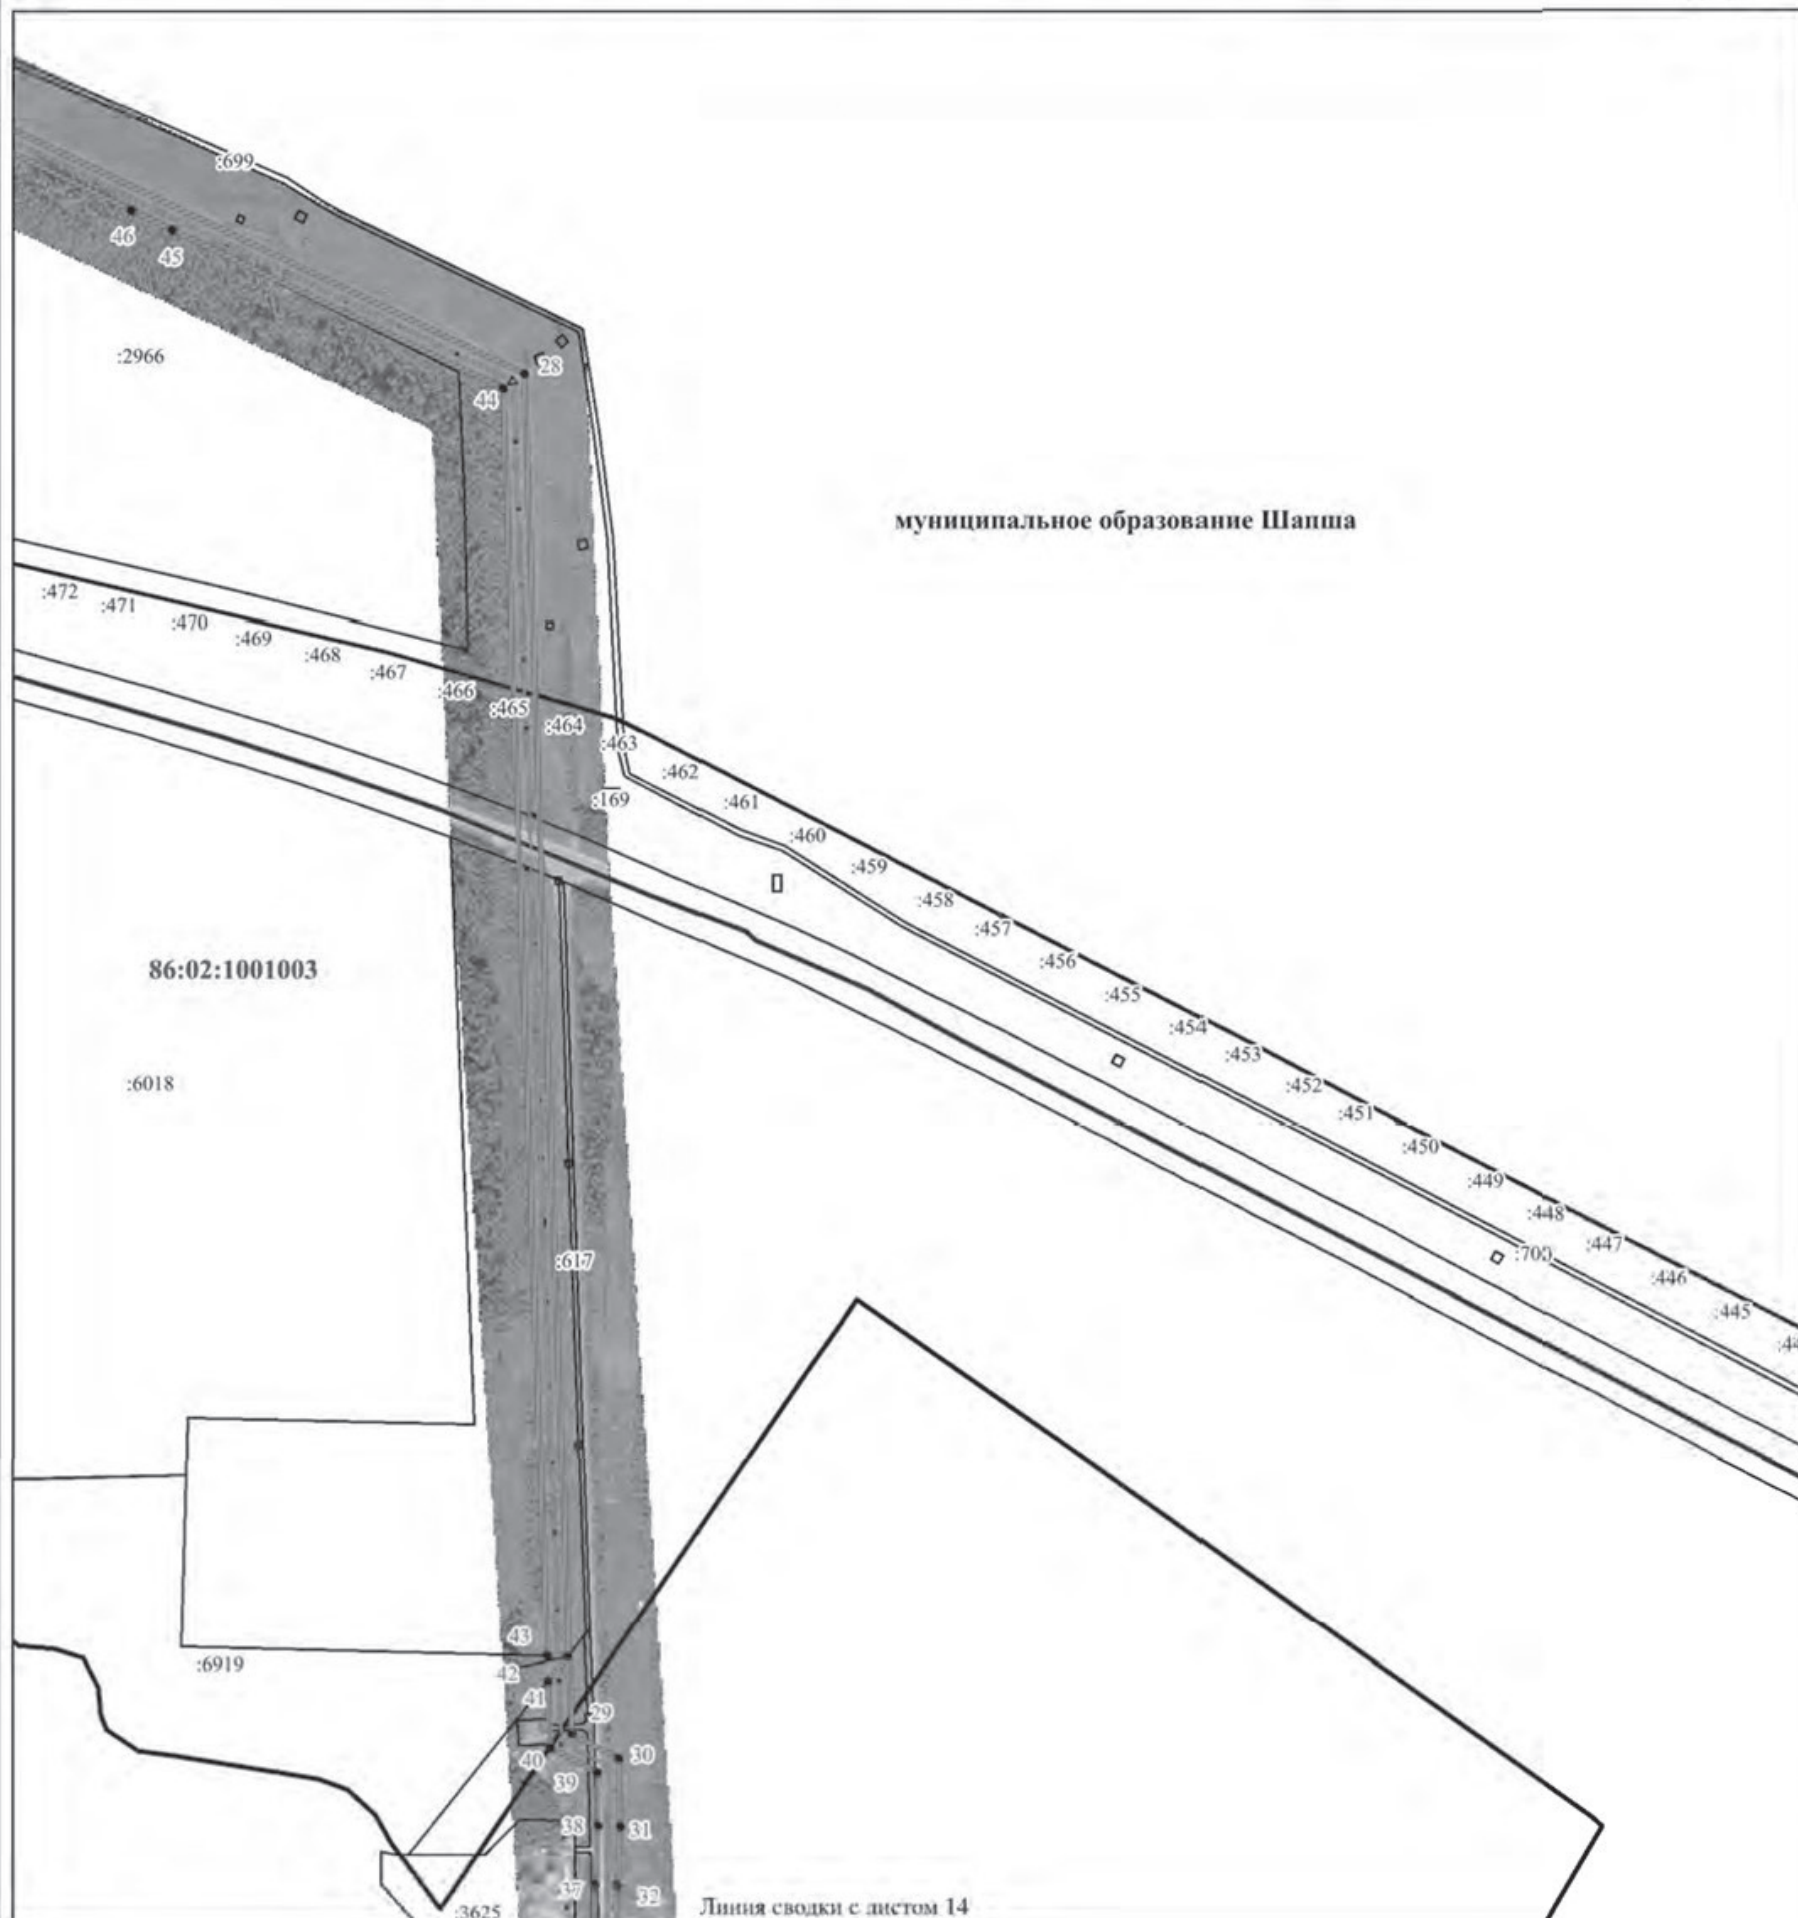

Используемые условные знаки и обозначения:


Масштаб 1:8 000



- проектные границы публичного сервитута



- граница кадастрового квартала

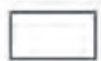

- граница земельного участка, сведения о которой содержатся в ЕГРН



- граница административно-территориального образования



- местоположение инженерного сооружения

86:12:0201001 - номер кадастрового квартала

:796

- кадастровый номер земельного участка сведения о котором содержатся в ЕГРН

• 1

- характерная точка границы публичного сервитута


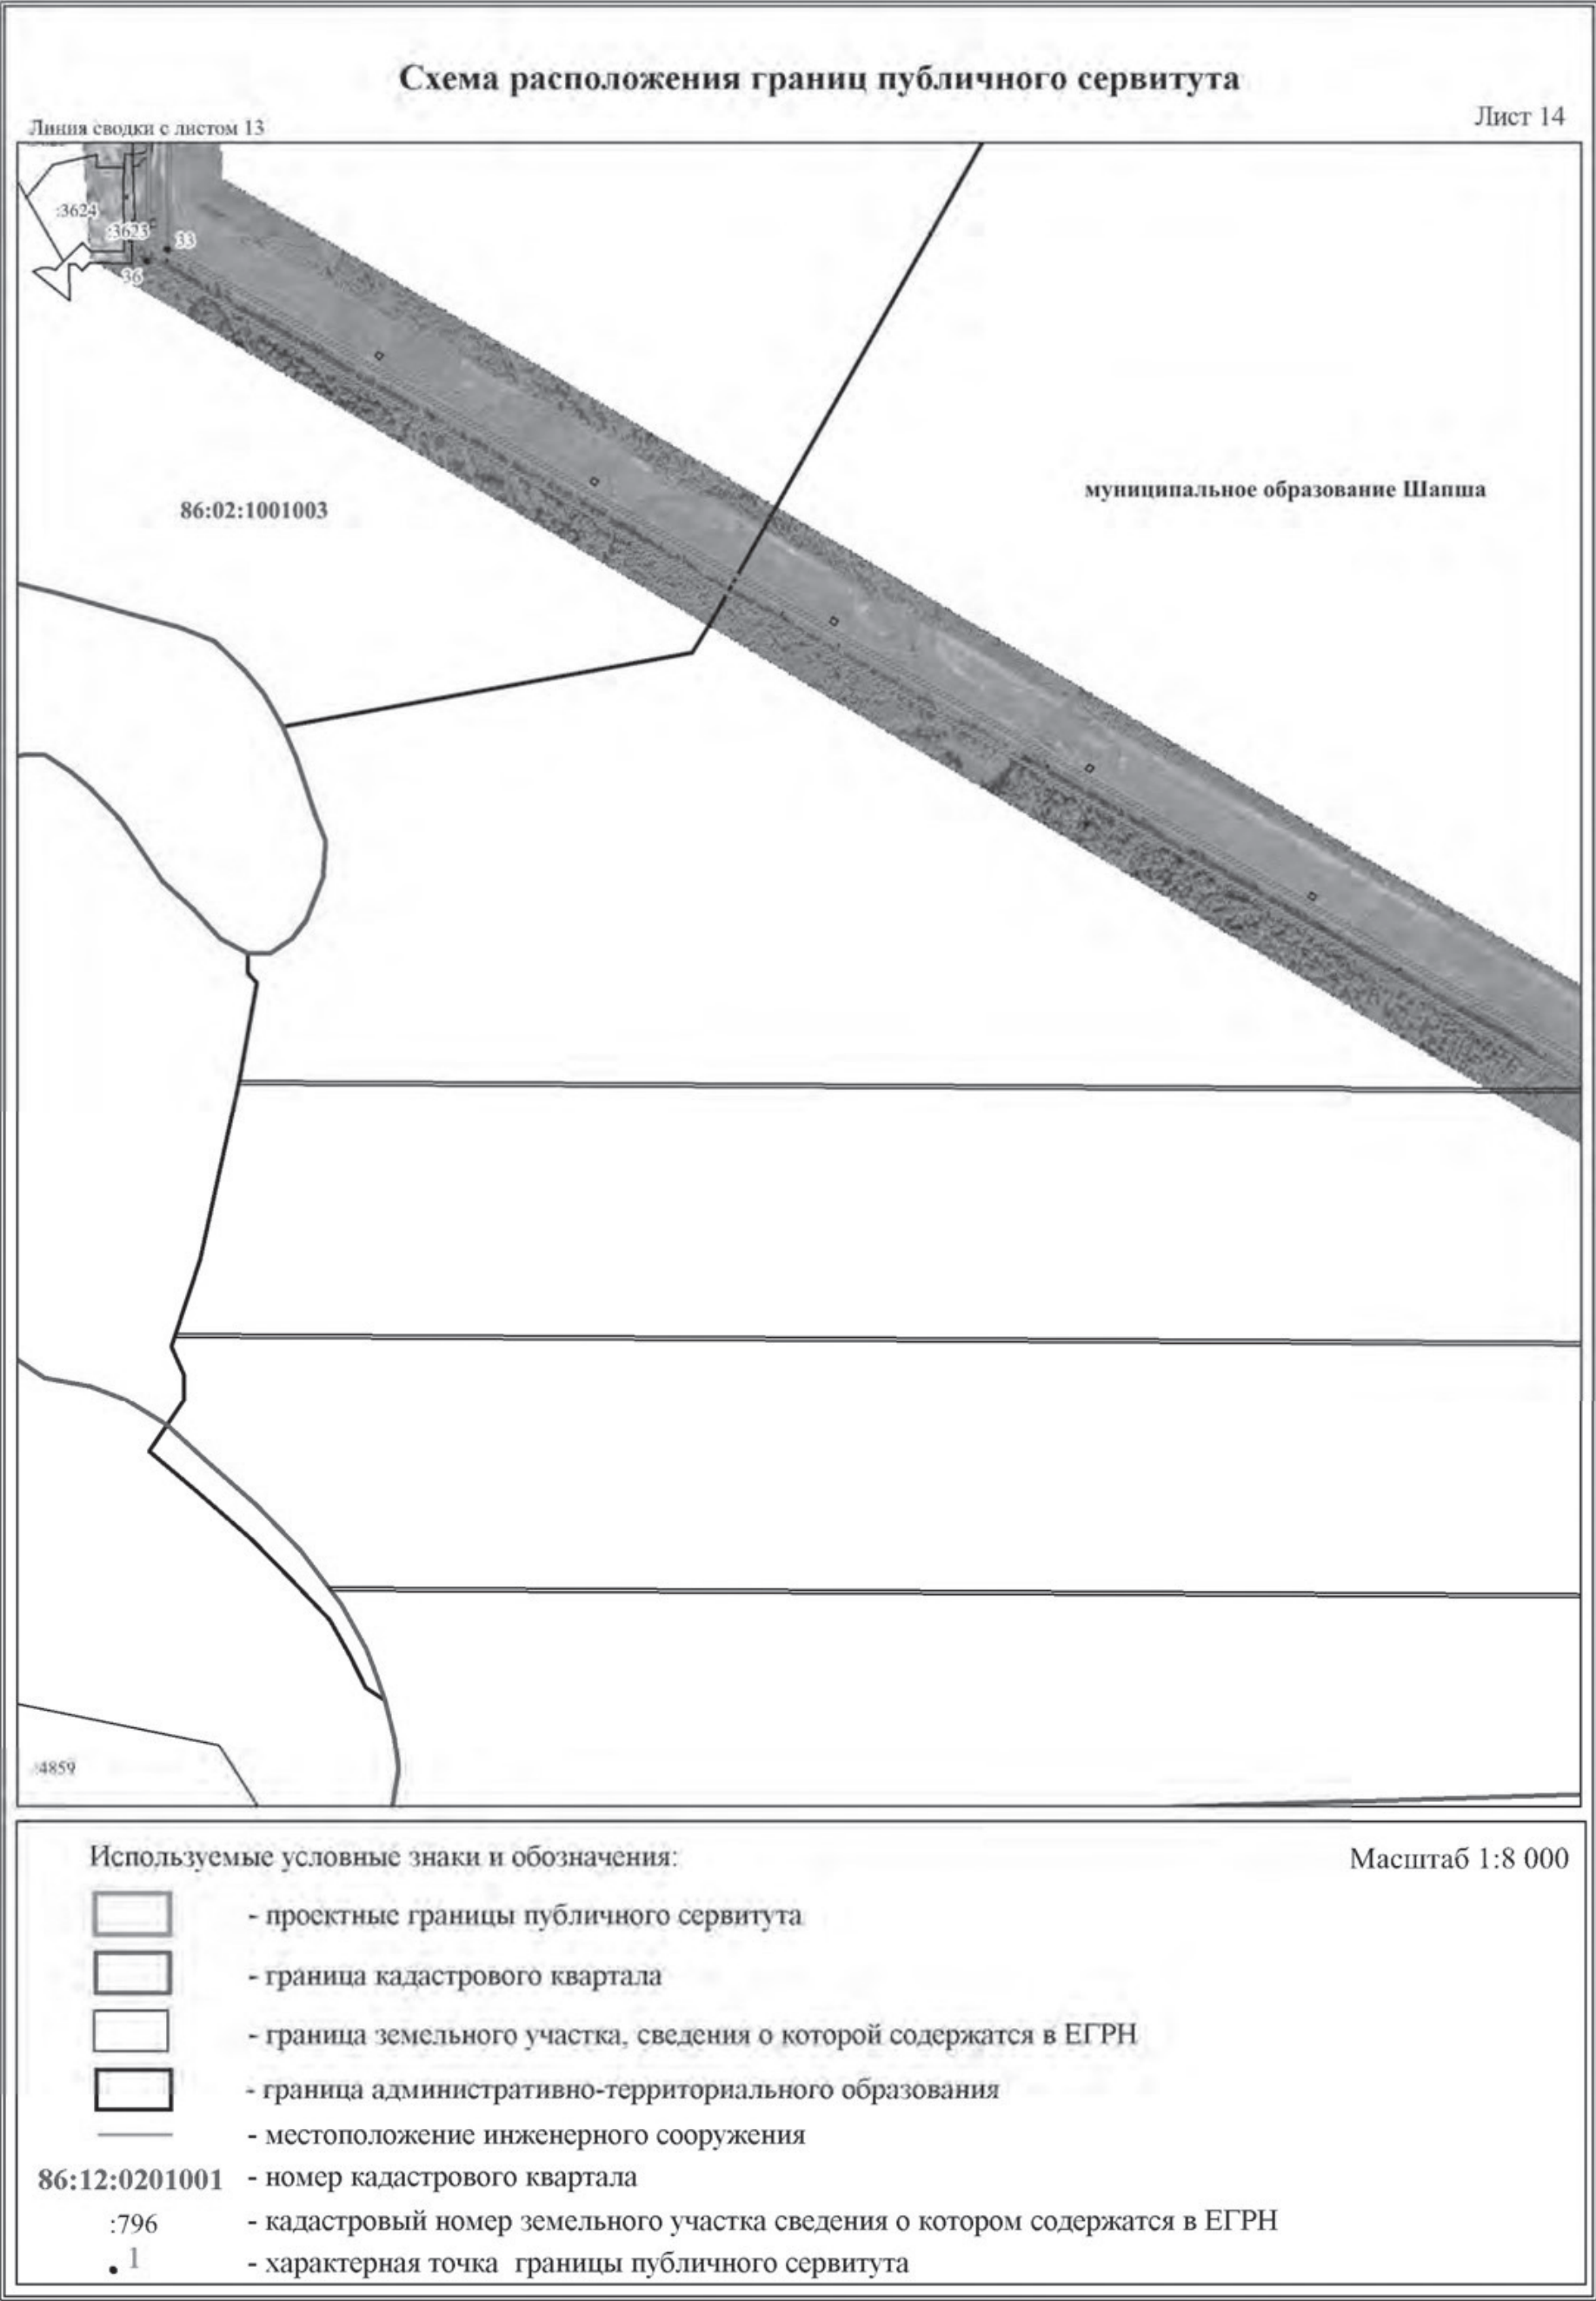


Схема расположения границ публичного сервитута

Линия сводки с листом 14


Лист 15

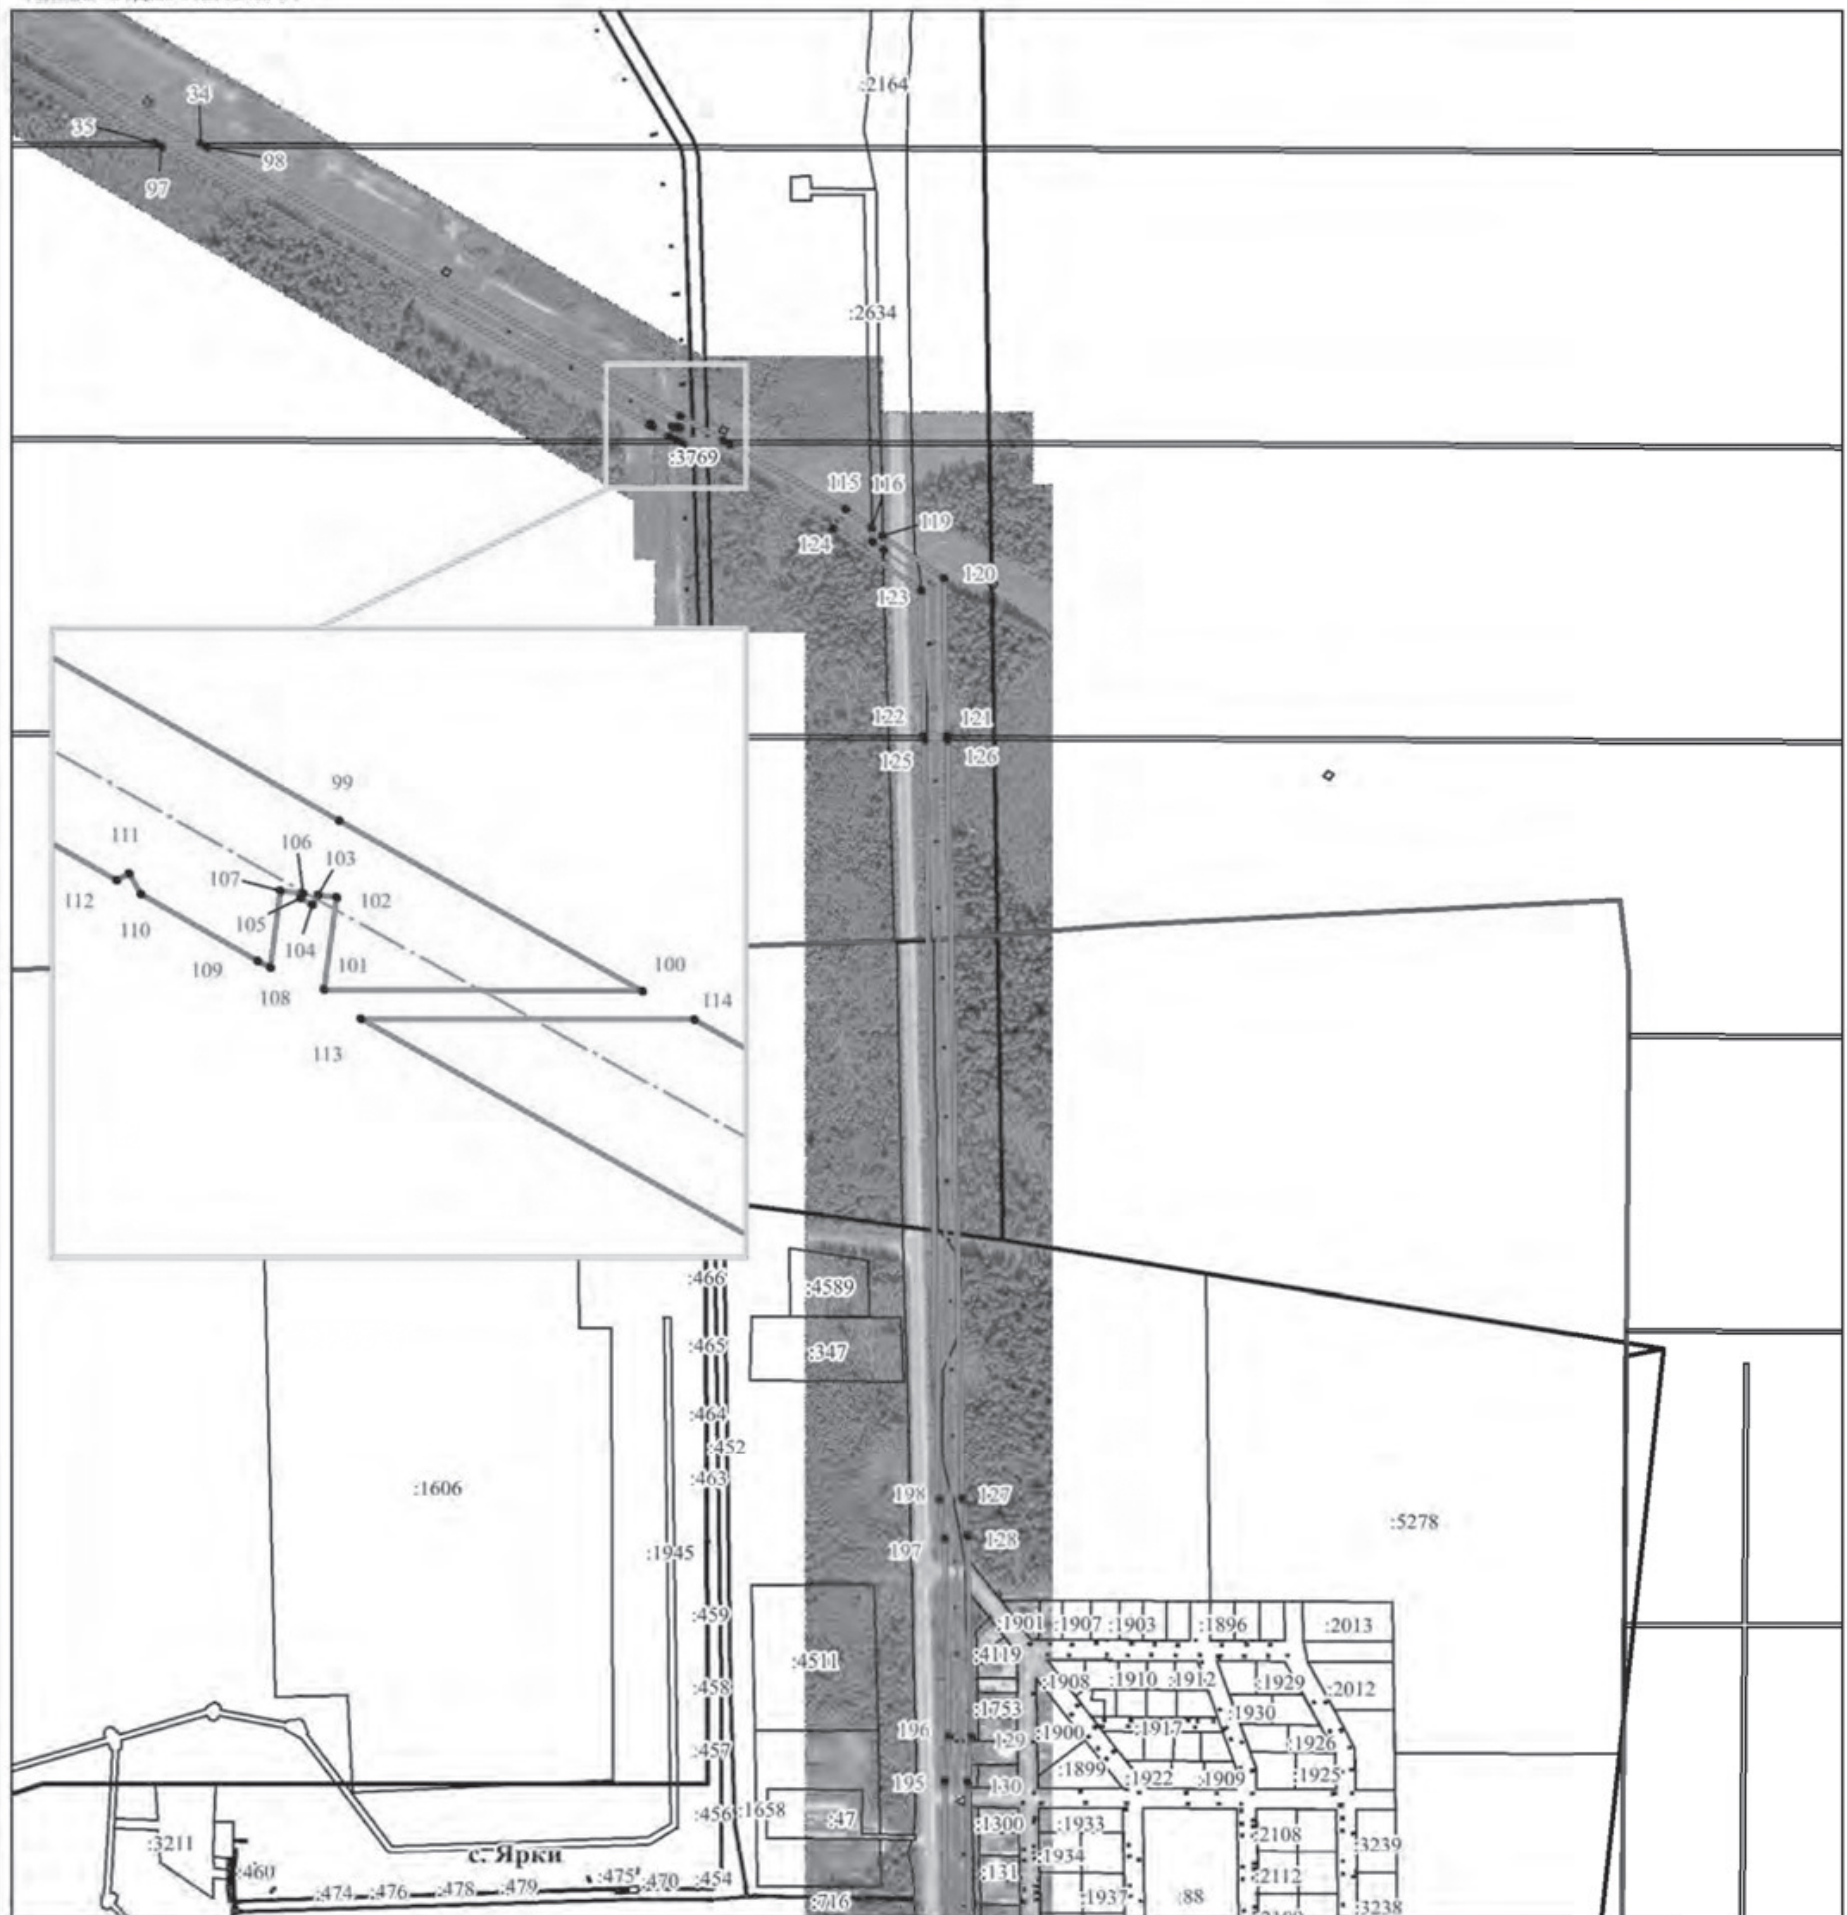

Используемые условные знаки и обозначения:

Линия сводки с листом 16


Масштаб 1:8 000

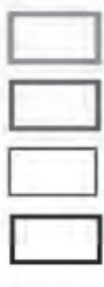

- проектные границы публичного сервитута
- граница кадастрового квартала
- граница земельного участка, сведения о которой содержатся в ЕГРН
- граница административно-территориального образования
- местоположение инженерного сооружения
- 86:12:0201001 - номер кадастрового квартала
- :796 - кадастровый номер земельного участка сведения о котором содержатся в ЕГРН
- 1 - характерная точка границы публичного сервитута

Лист 16

Линия сводки с листом 15

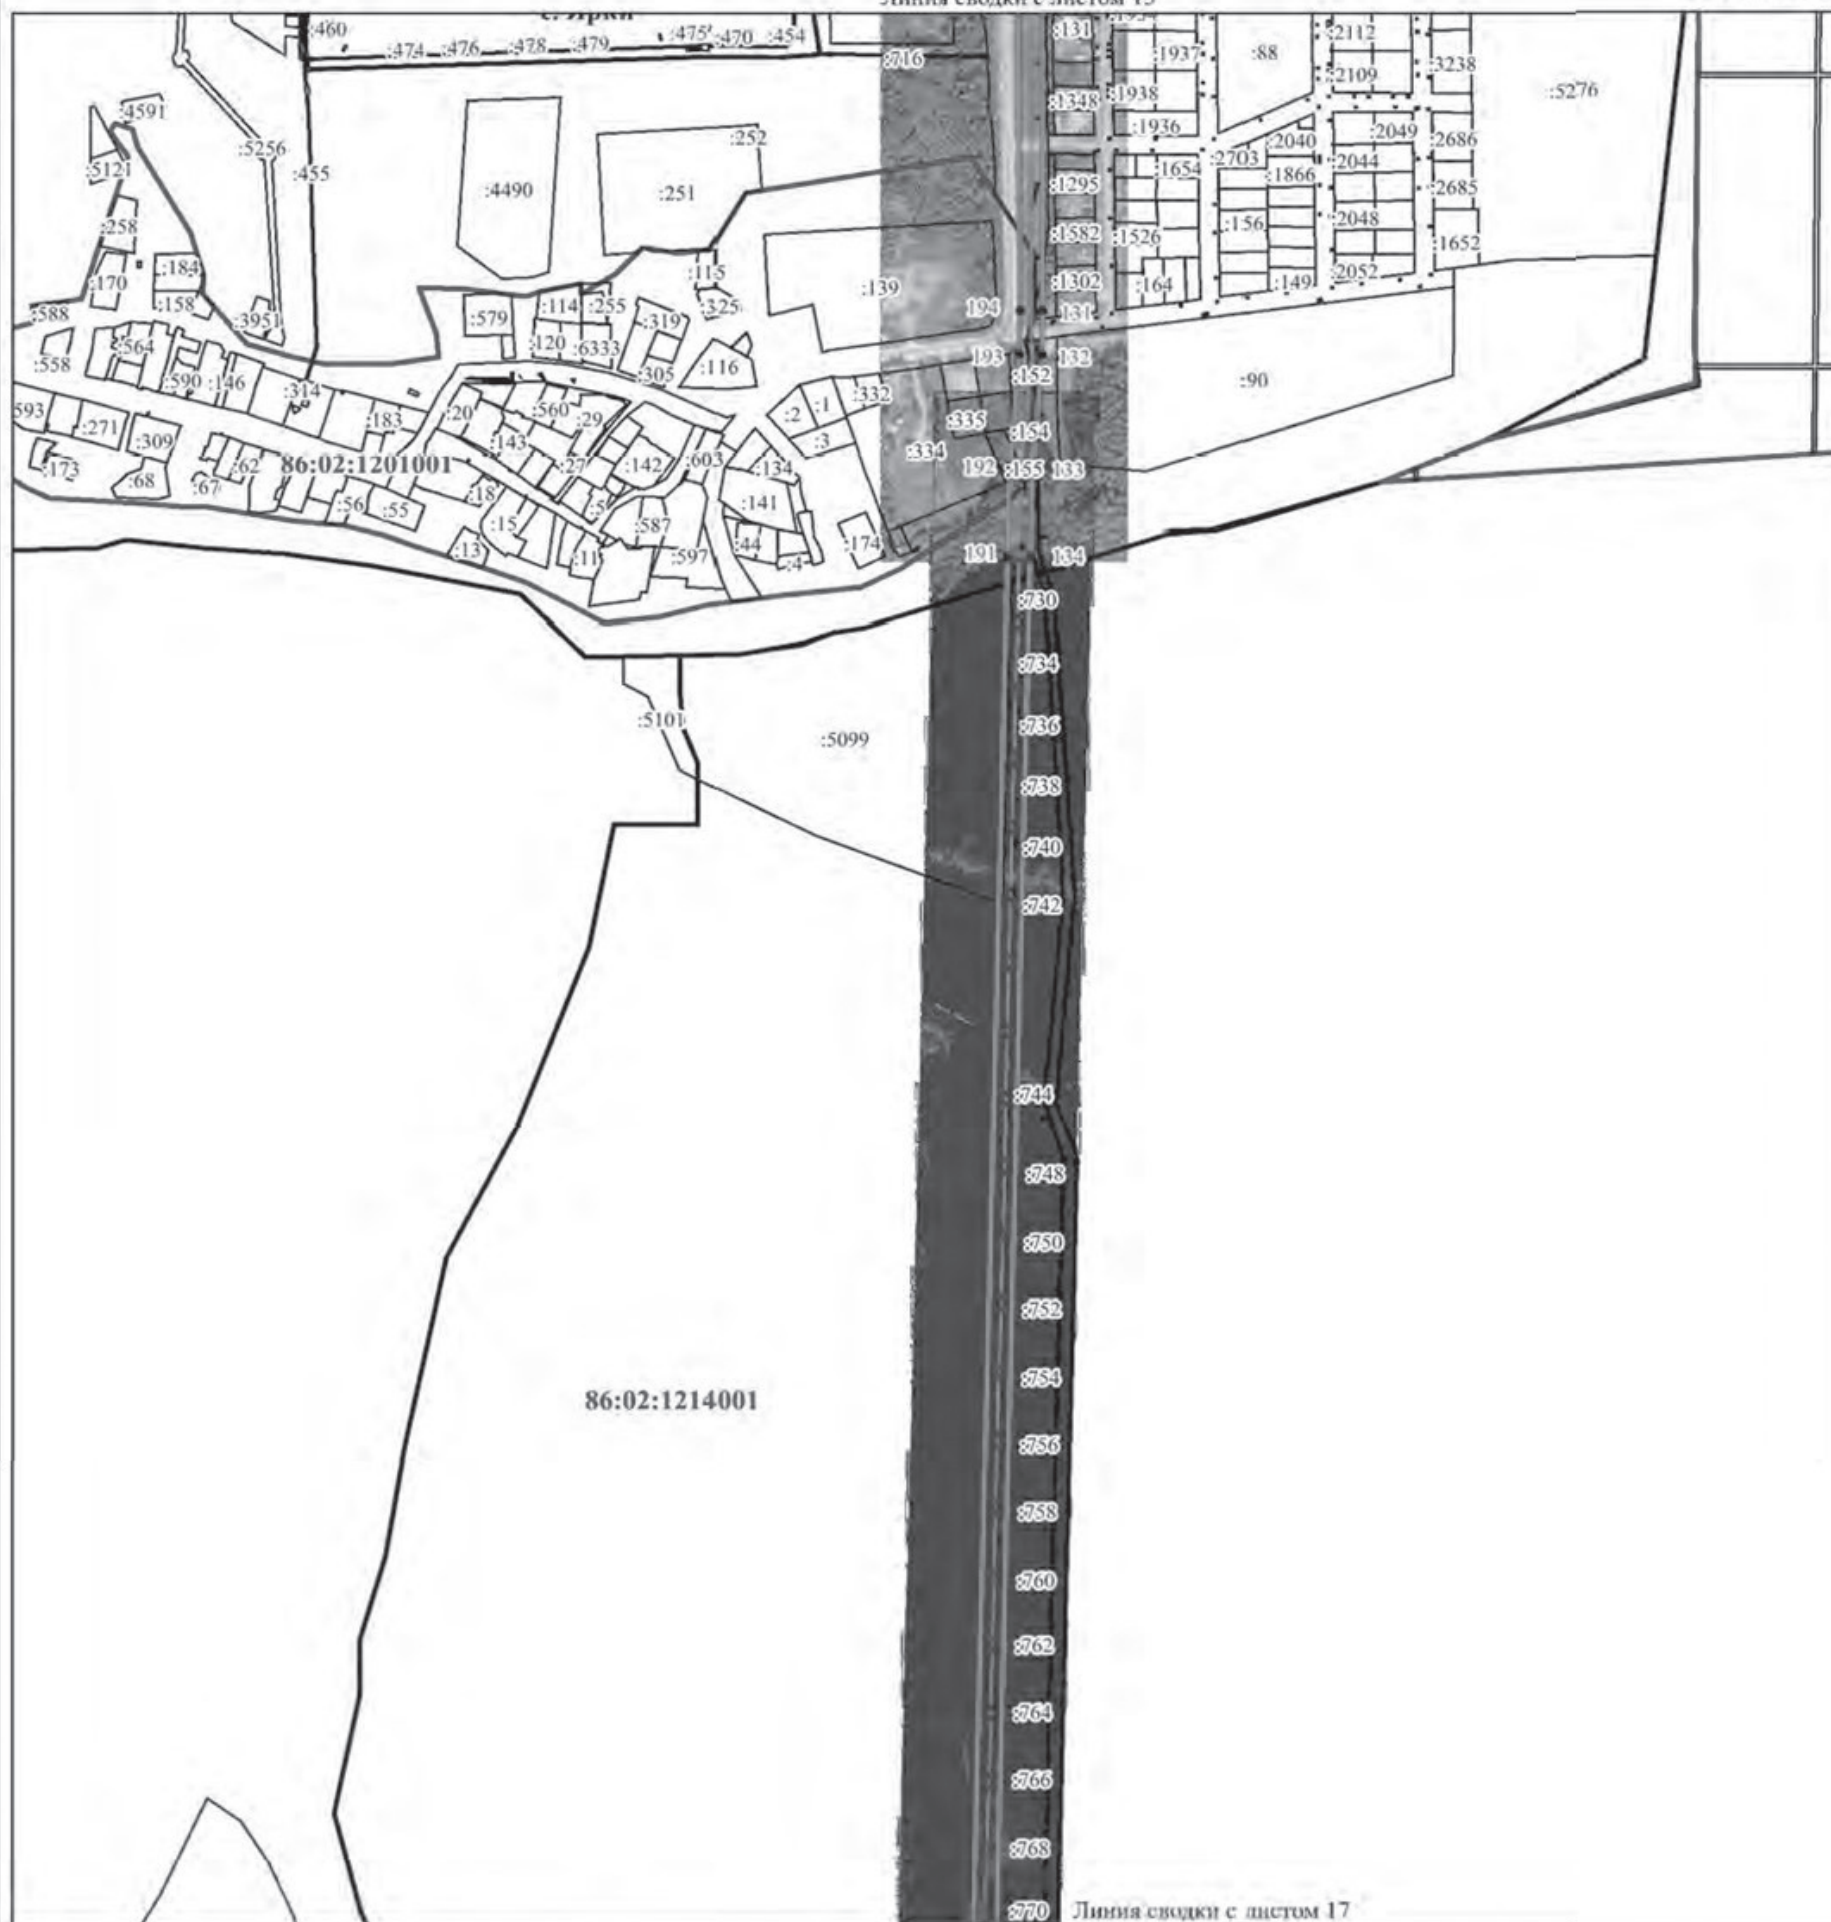

Масштаб 1:8 000

-  - проектные границы публичного сервитута
-  - граница кадастрового квартала
-  - граница земельного участка, сведения о которой содержатся в ЕГРН
-  - граница административно-территориального образования
-  - местоположение инженерного сооружения

:796


1.

- кадастровый номер земельного участка сведения о котором содержатся в ЕГРН

- характерная точка границы публичного сервитута

Схема расположения границ публичного сервитута

Лист 17

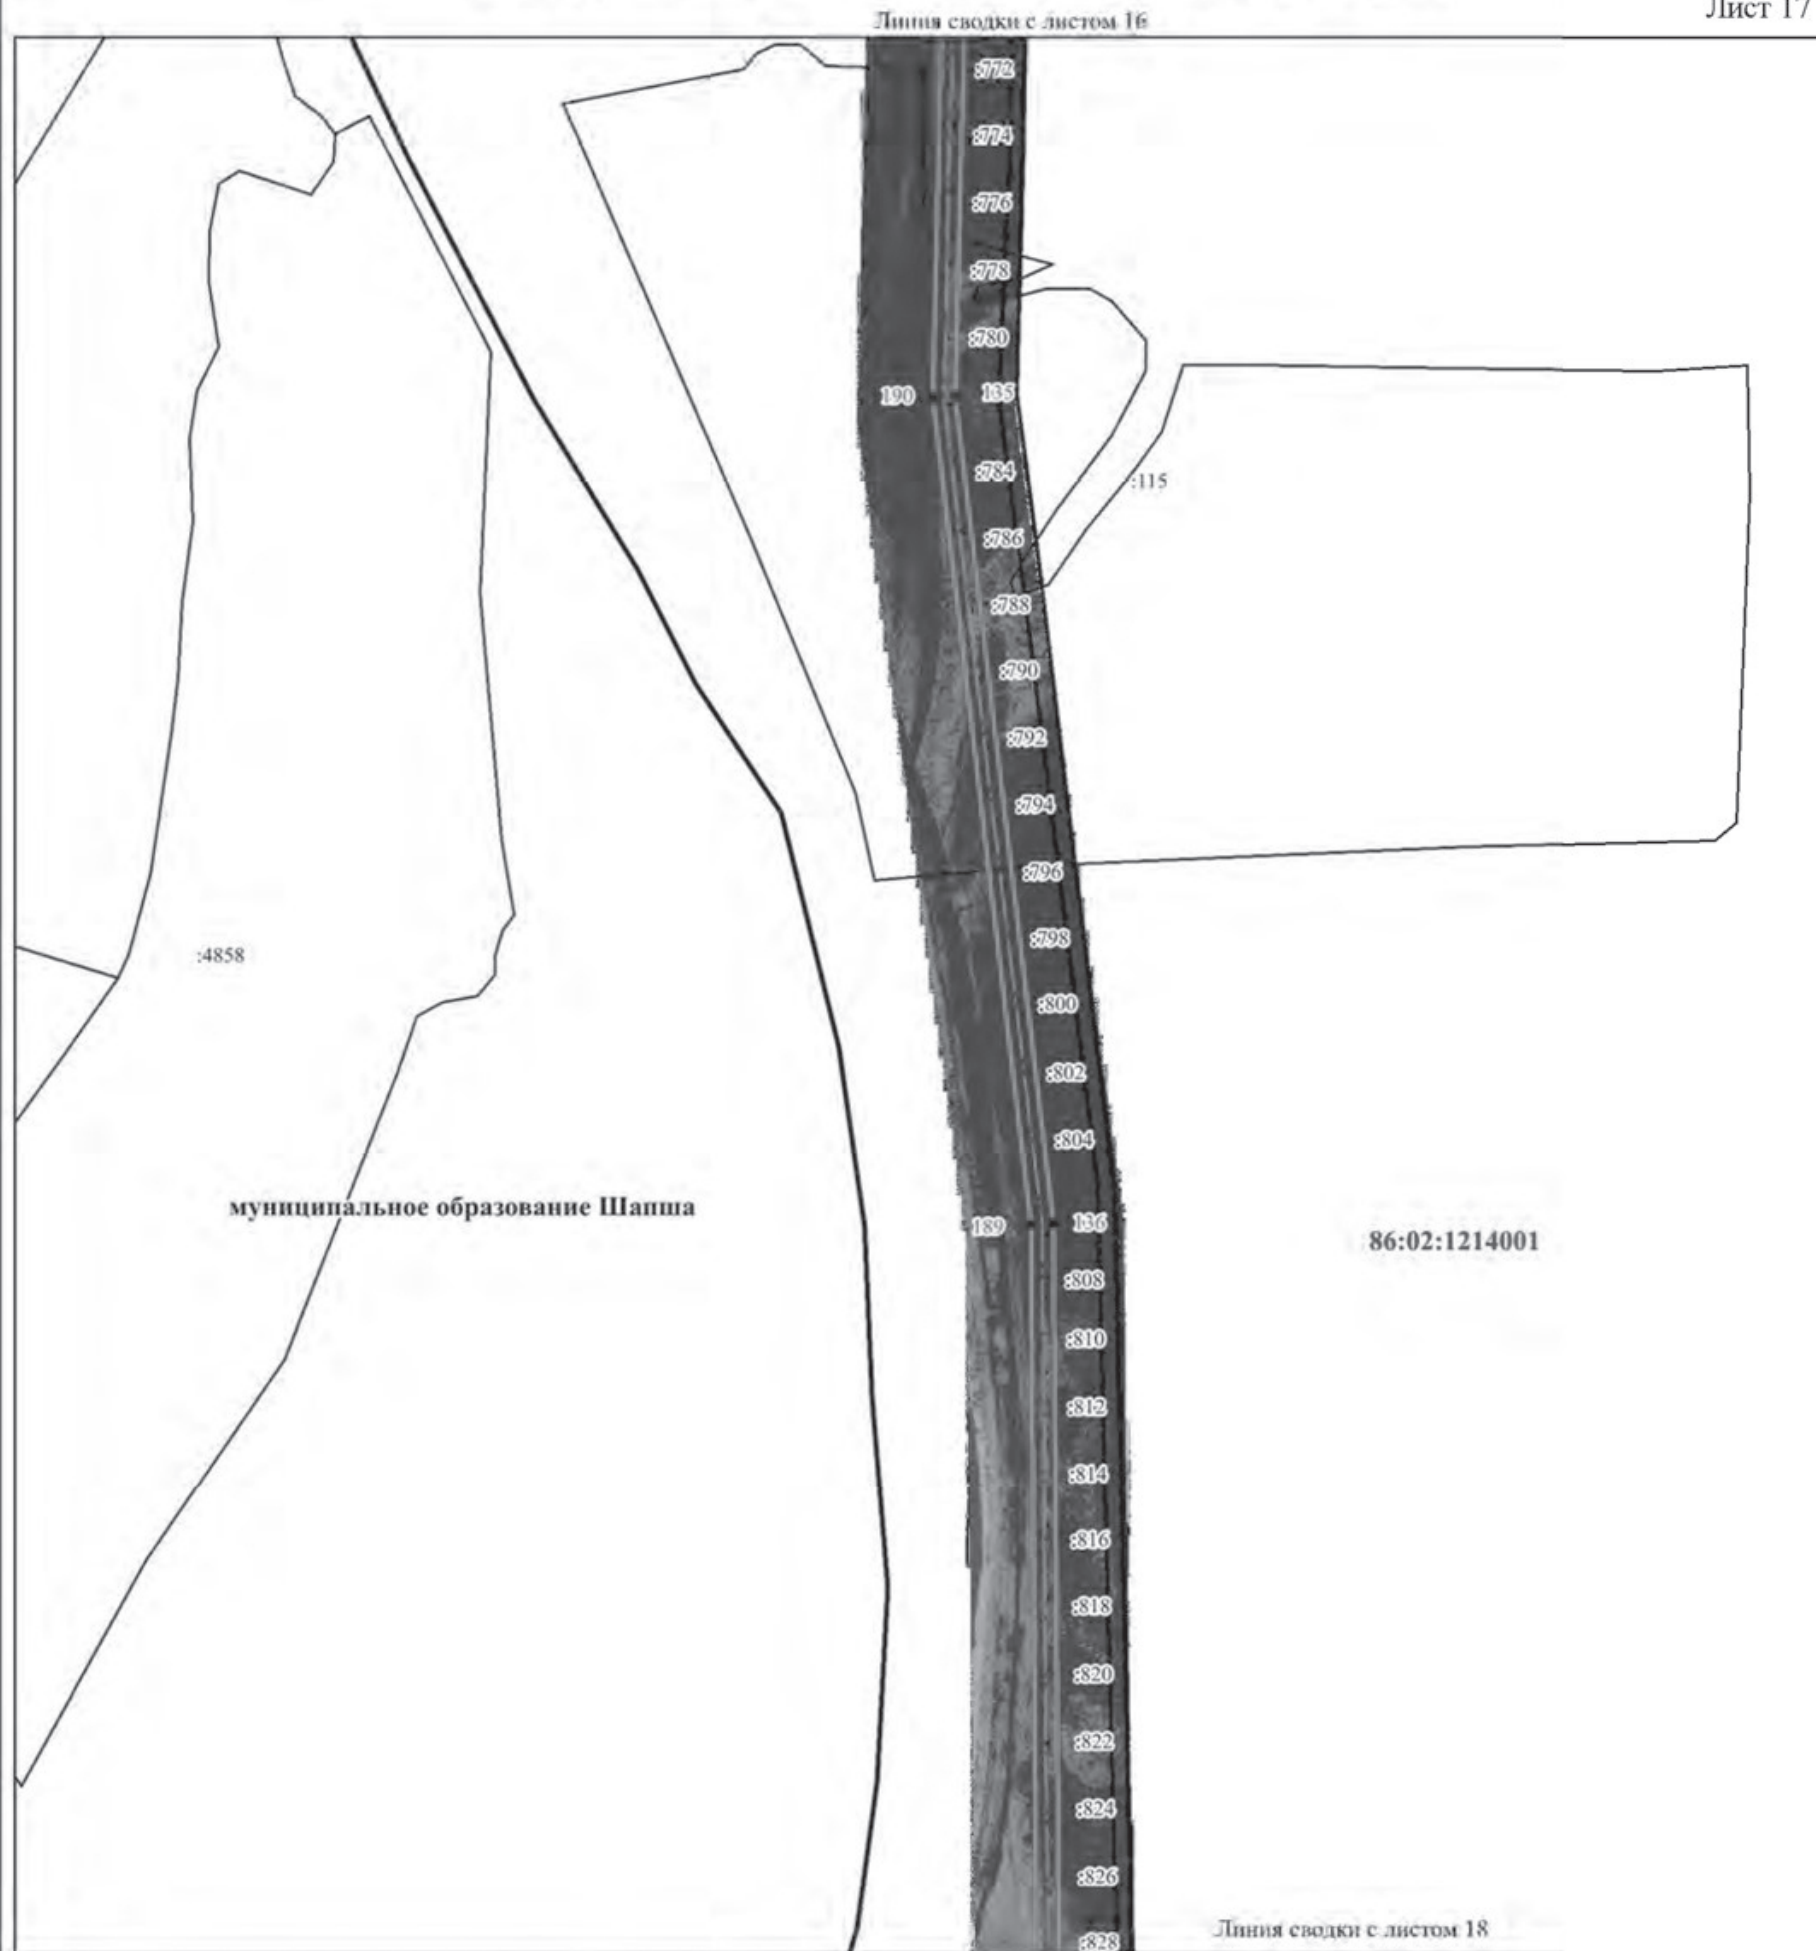

Используемые условные знаки и обозначения:

Масштаб 1:8 000



- проектные границы публичного сервитута



- граница кадастрового квартала



- граница земельного участка, сведения о которой содержатся в ЕГРН



- граница административно-территориального образования



- местоположение инженерного сооружения

86:12:0201001 - номер кадастрового квартала

:796


- кадастровый номер земельного участка сведения о котором содержатся в ЕГРН

. 1

- характерная точка границы публичного сервитута

Схема расположения границ публичного сервитута

Лист 18

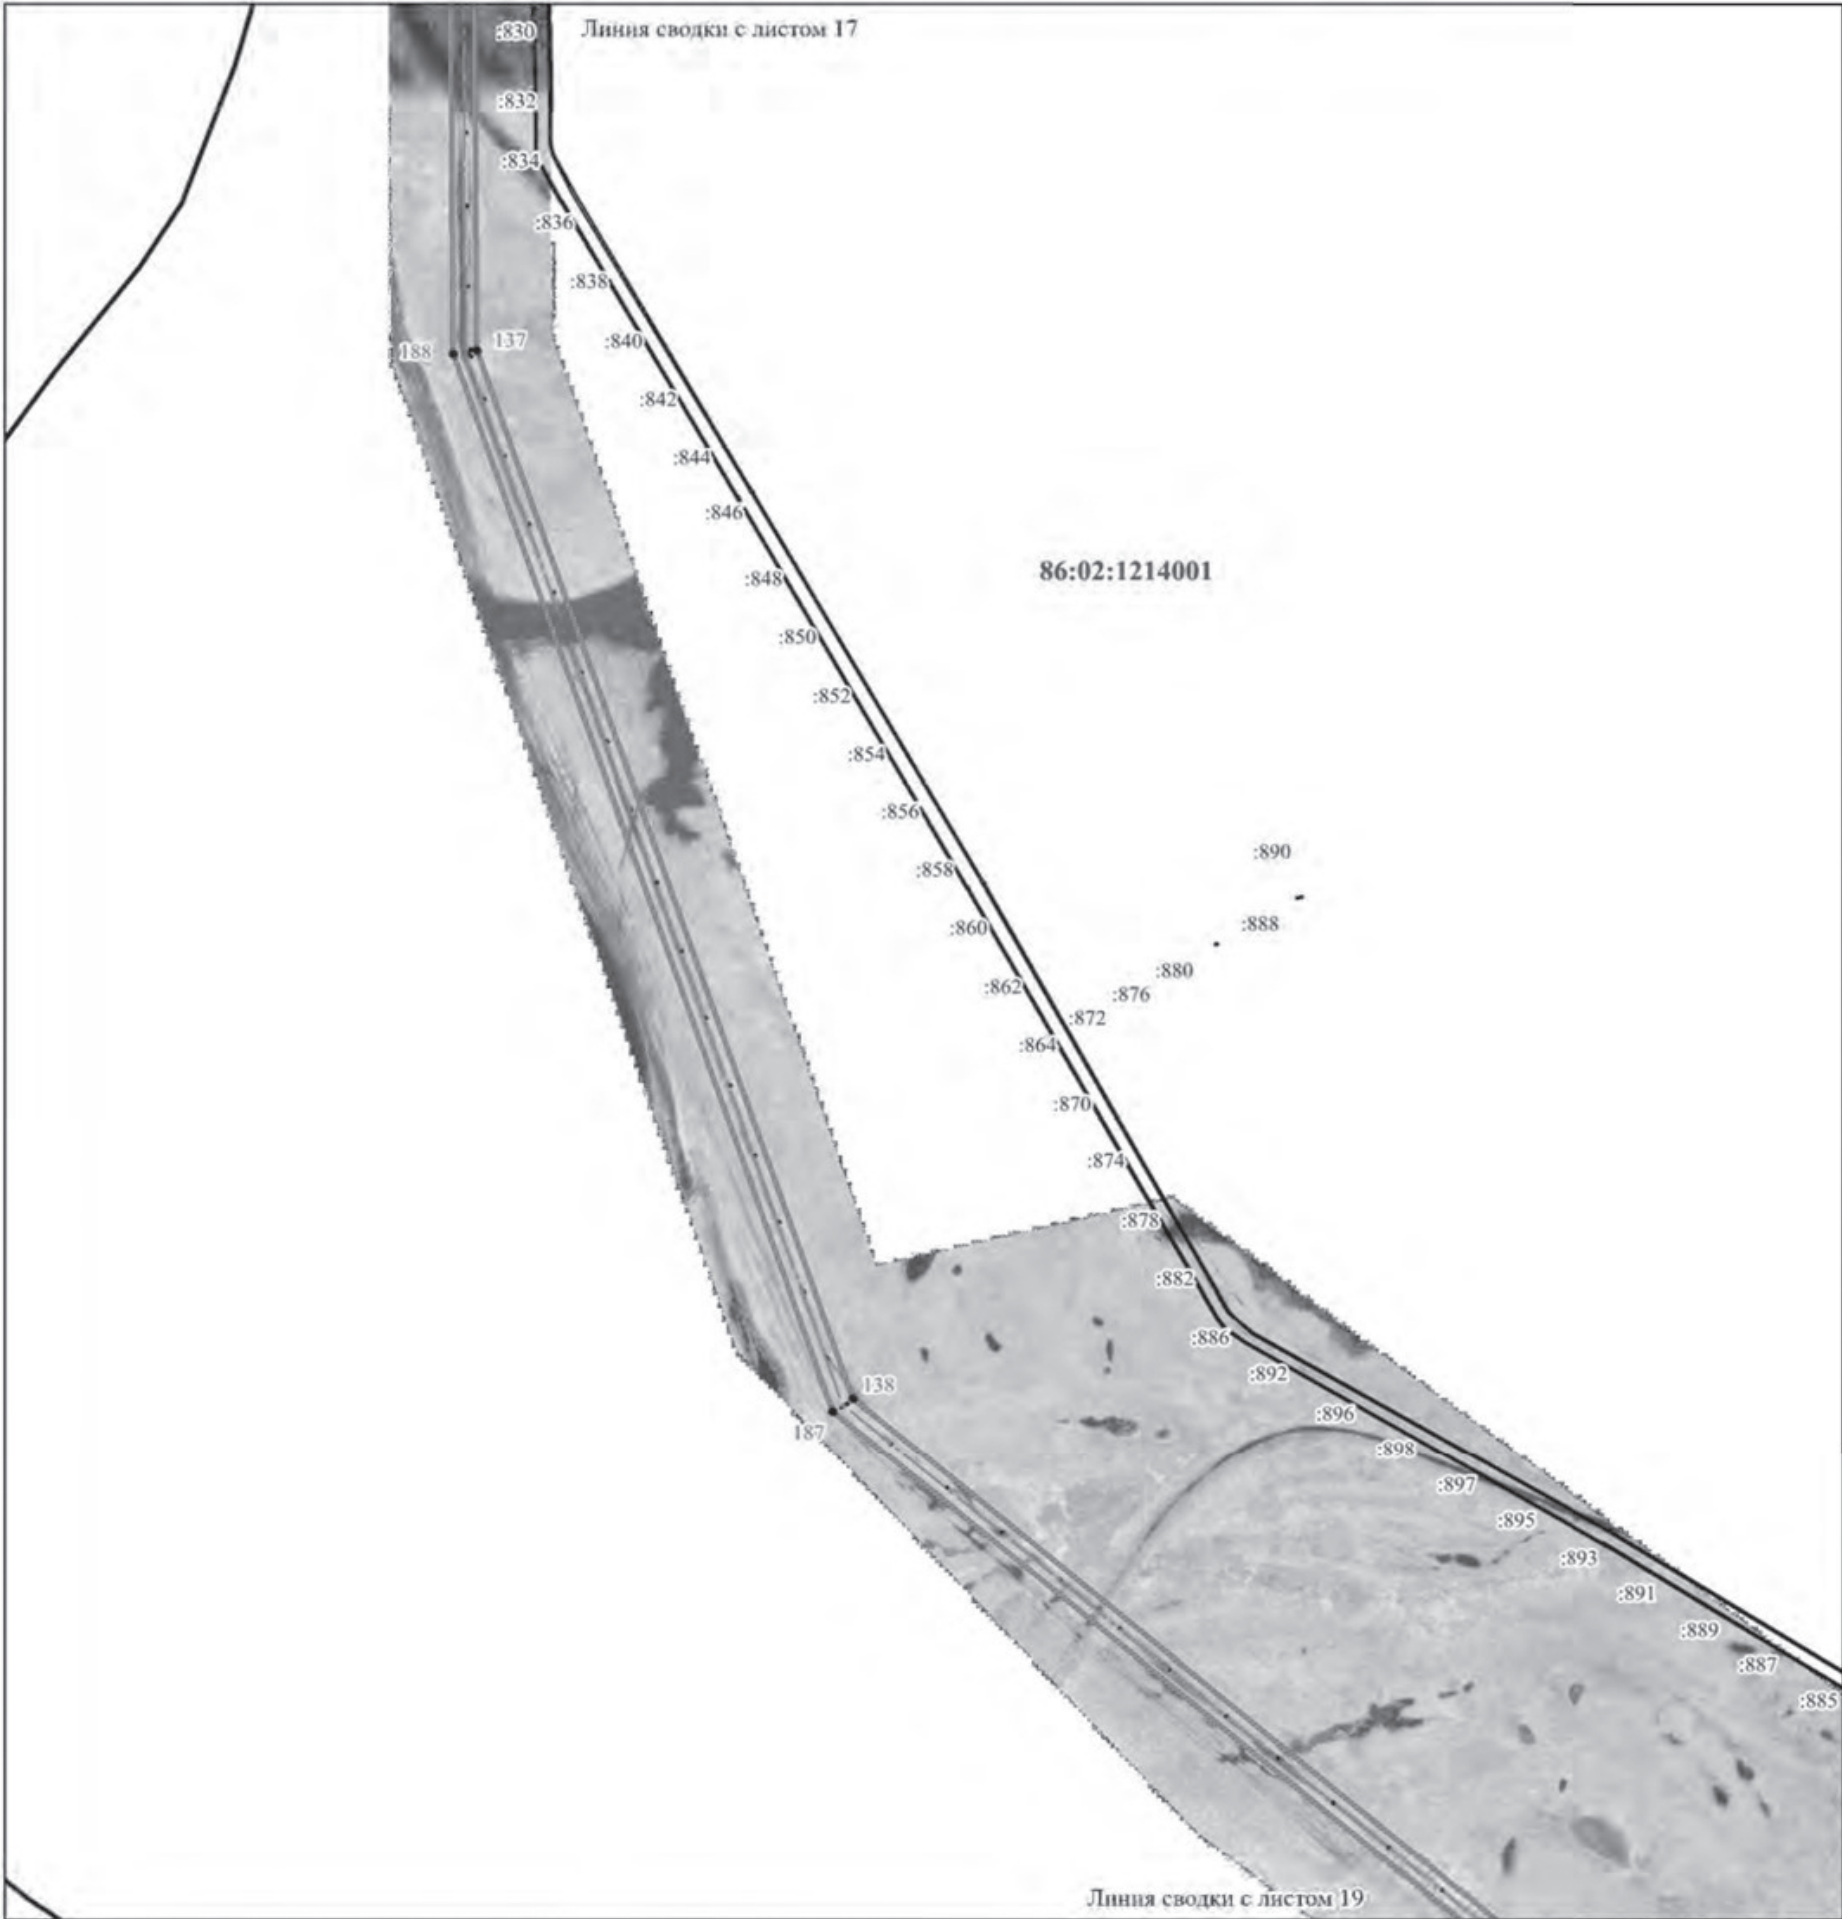

Используемые условные знаки и обозначения:

Масштаб 1:8 000


- проектные границы публичного сервитута
- граница кадастрового квартала
- граница земельного участка, сведения о которой содержатся в ЕГРН
- граница административно-территориального образования
- местоположение инженерного сооружения

86:12:0201001 - номер кадастрового квартала
:796 - кадастровый номер земельного участка сведения о котором содержатся в ЕГРН
• 1 - характерная точка границы публичного сервитута

Схема расположения границ публичного сервитута

Линия сводки с листом 18

Лист 19

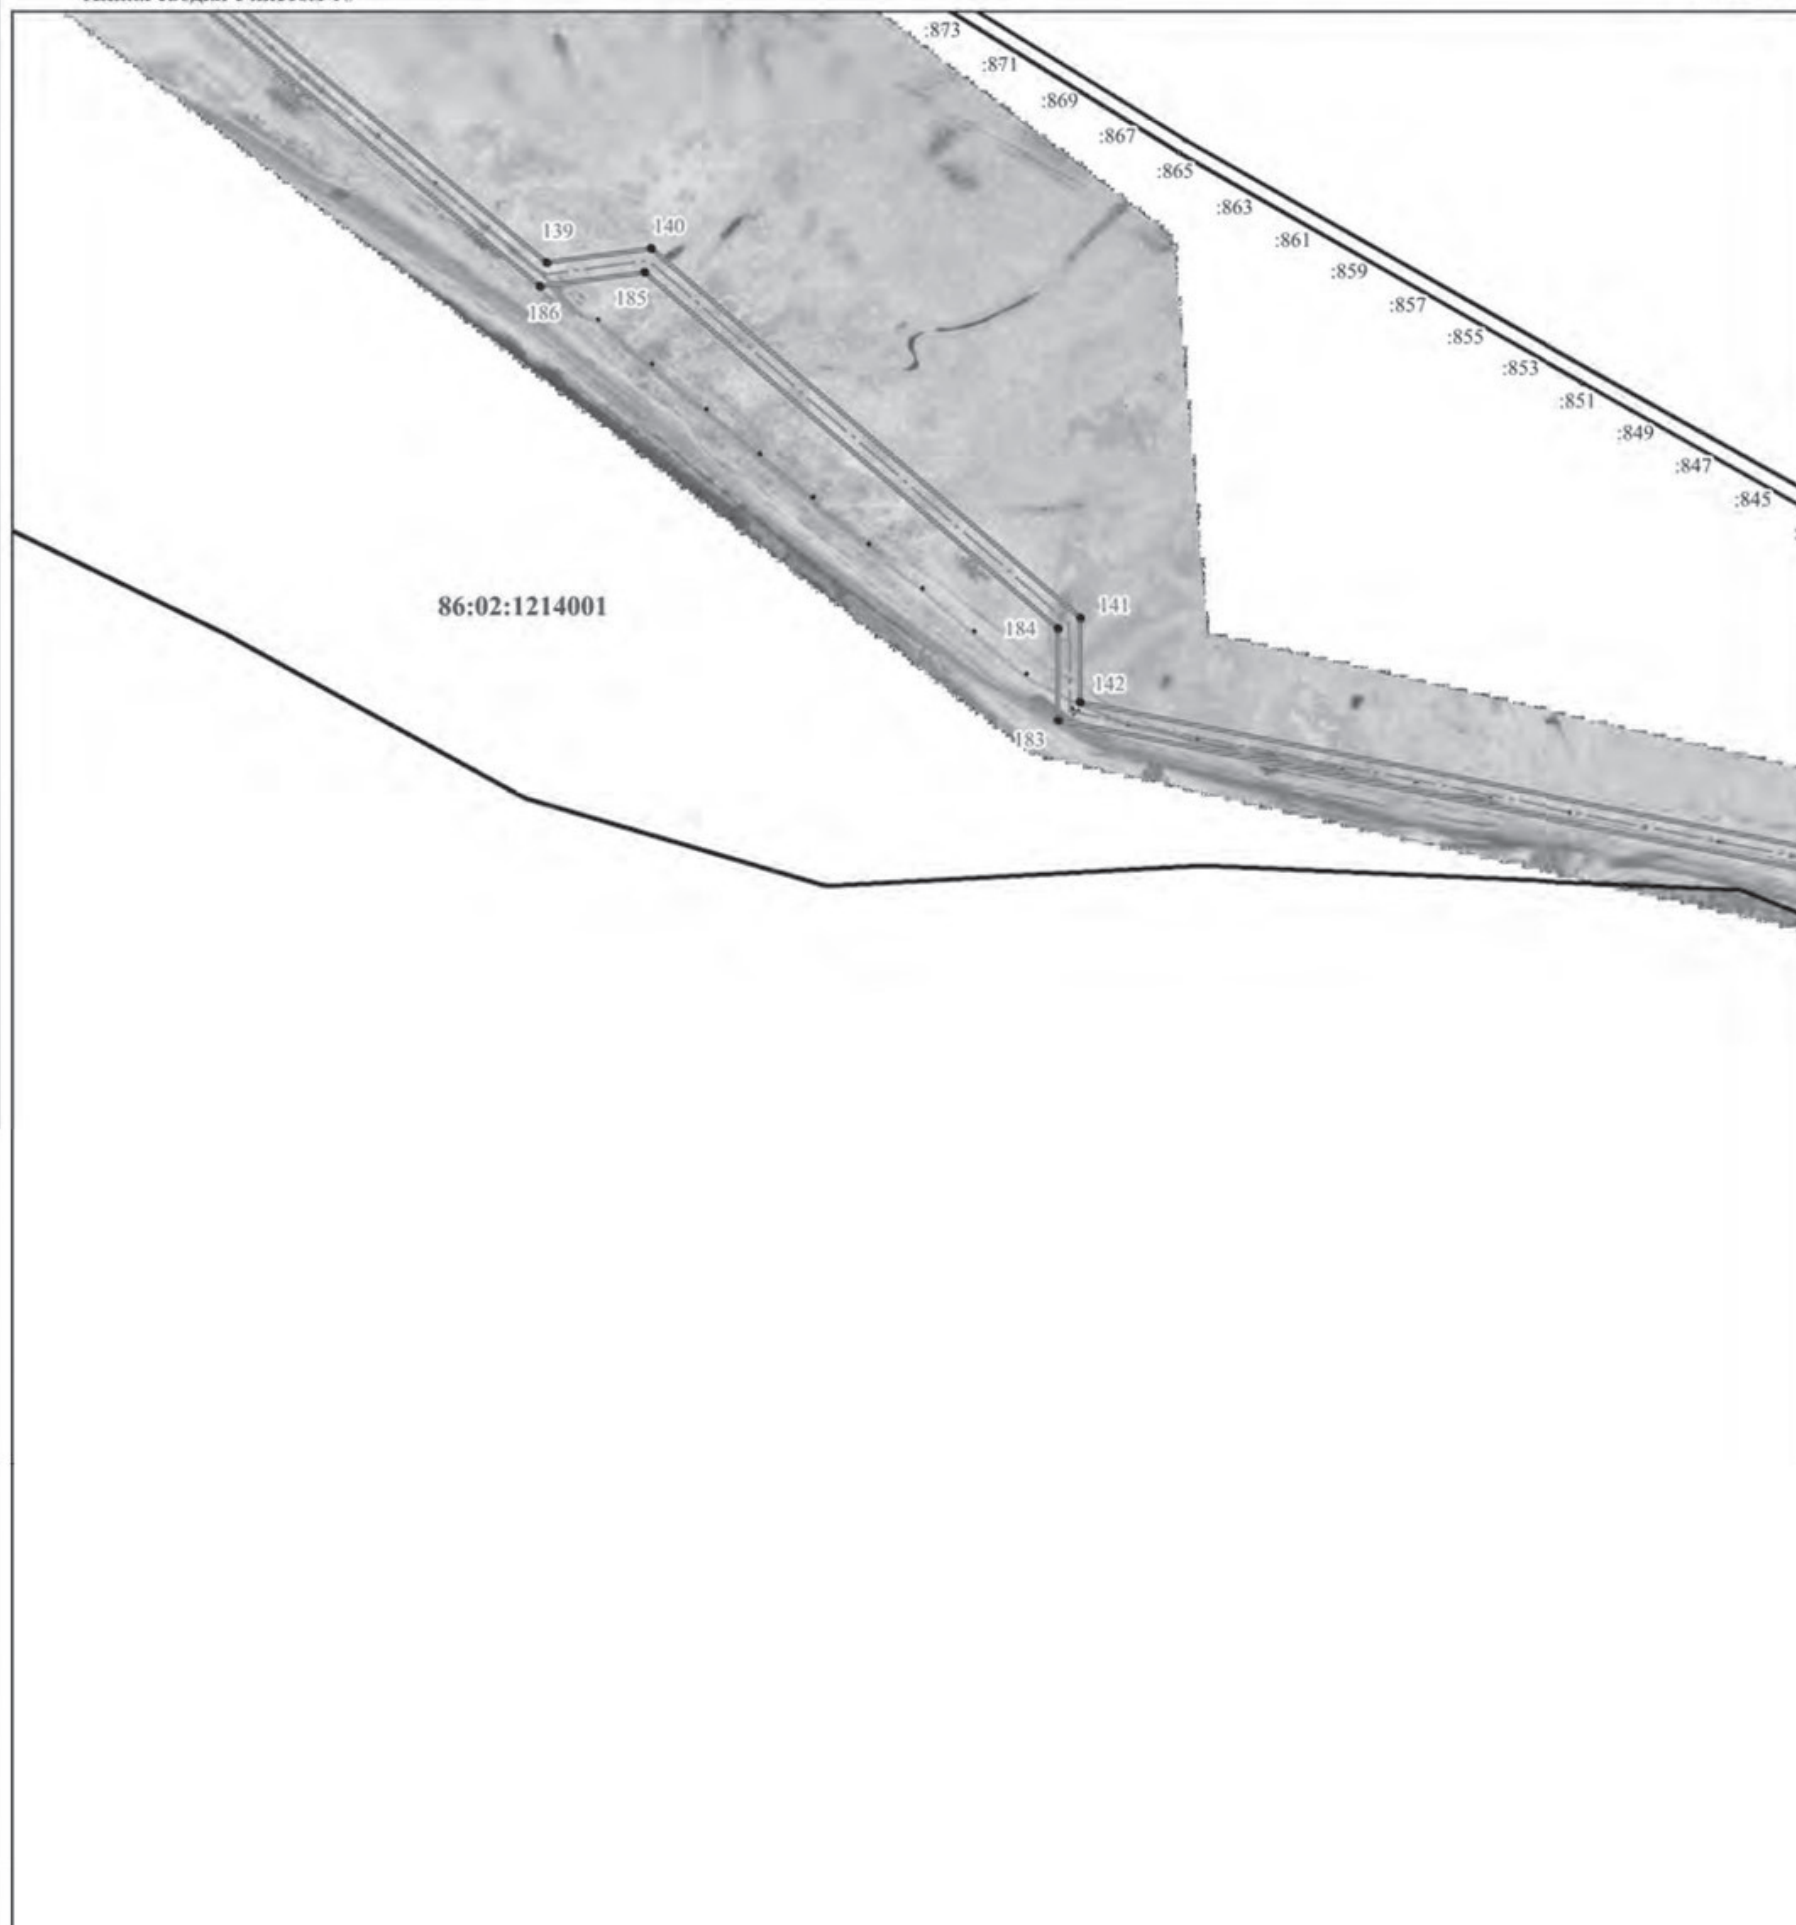

Линия сводки с листом 20

Используемые условные знаки и обозначения:

Масштаб 1:8 000



- проектные границы публичного сервитута



- граница кадастрового квартала



- граница земельного участка, сведения о которой содержатся в ЕГРН



- граница административно-территориального образования



- местоположение инженерного сооружения

86:12:0201001 - номер кадастрового квартала


:796

- кадастровый номер земельного участка сведения о котором содержатся в ЕГРН

• 1

- характерная точка границы публичного сервитута

Лист 20

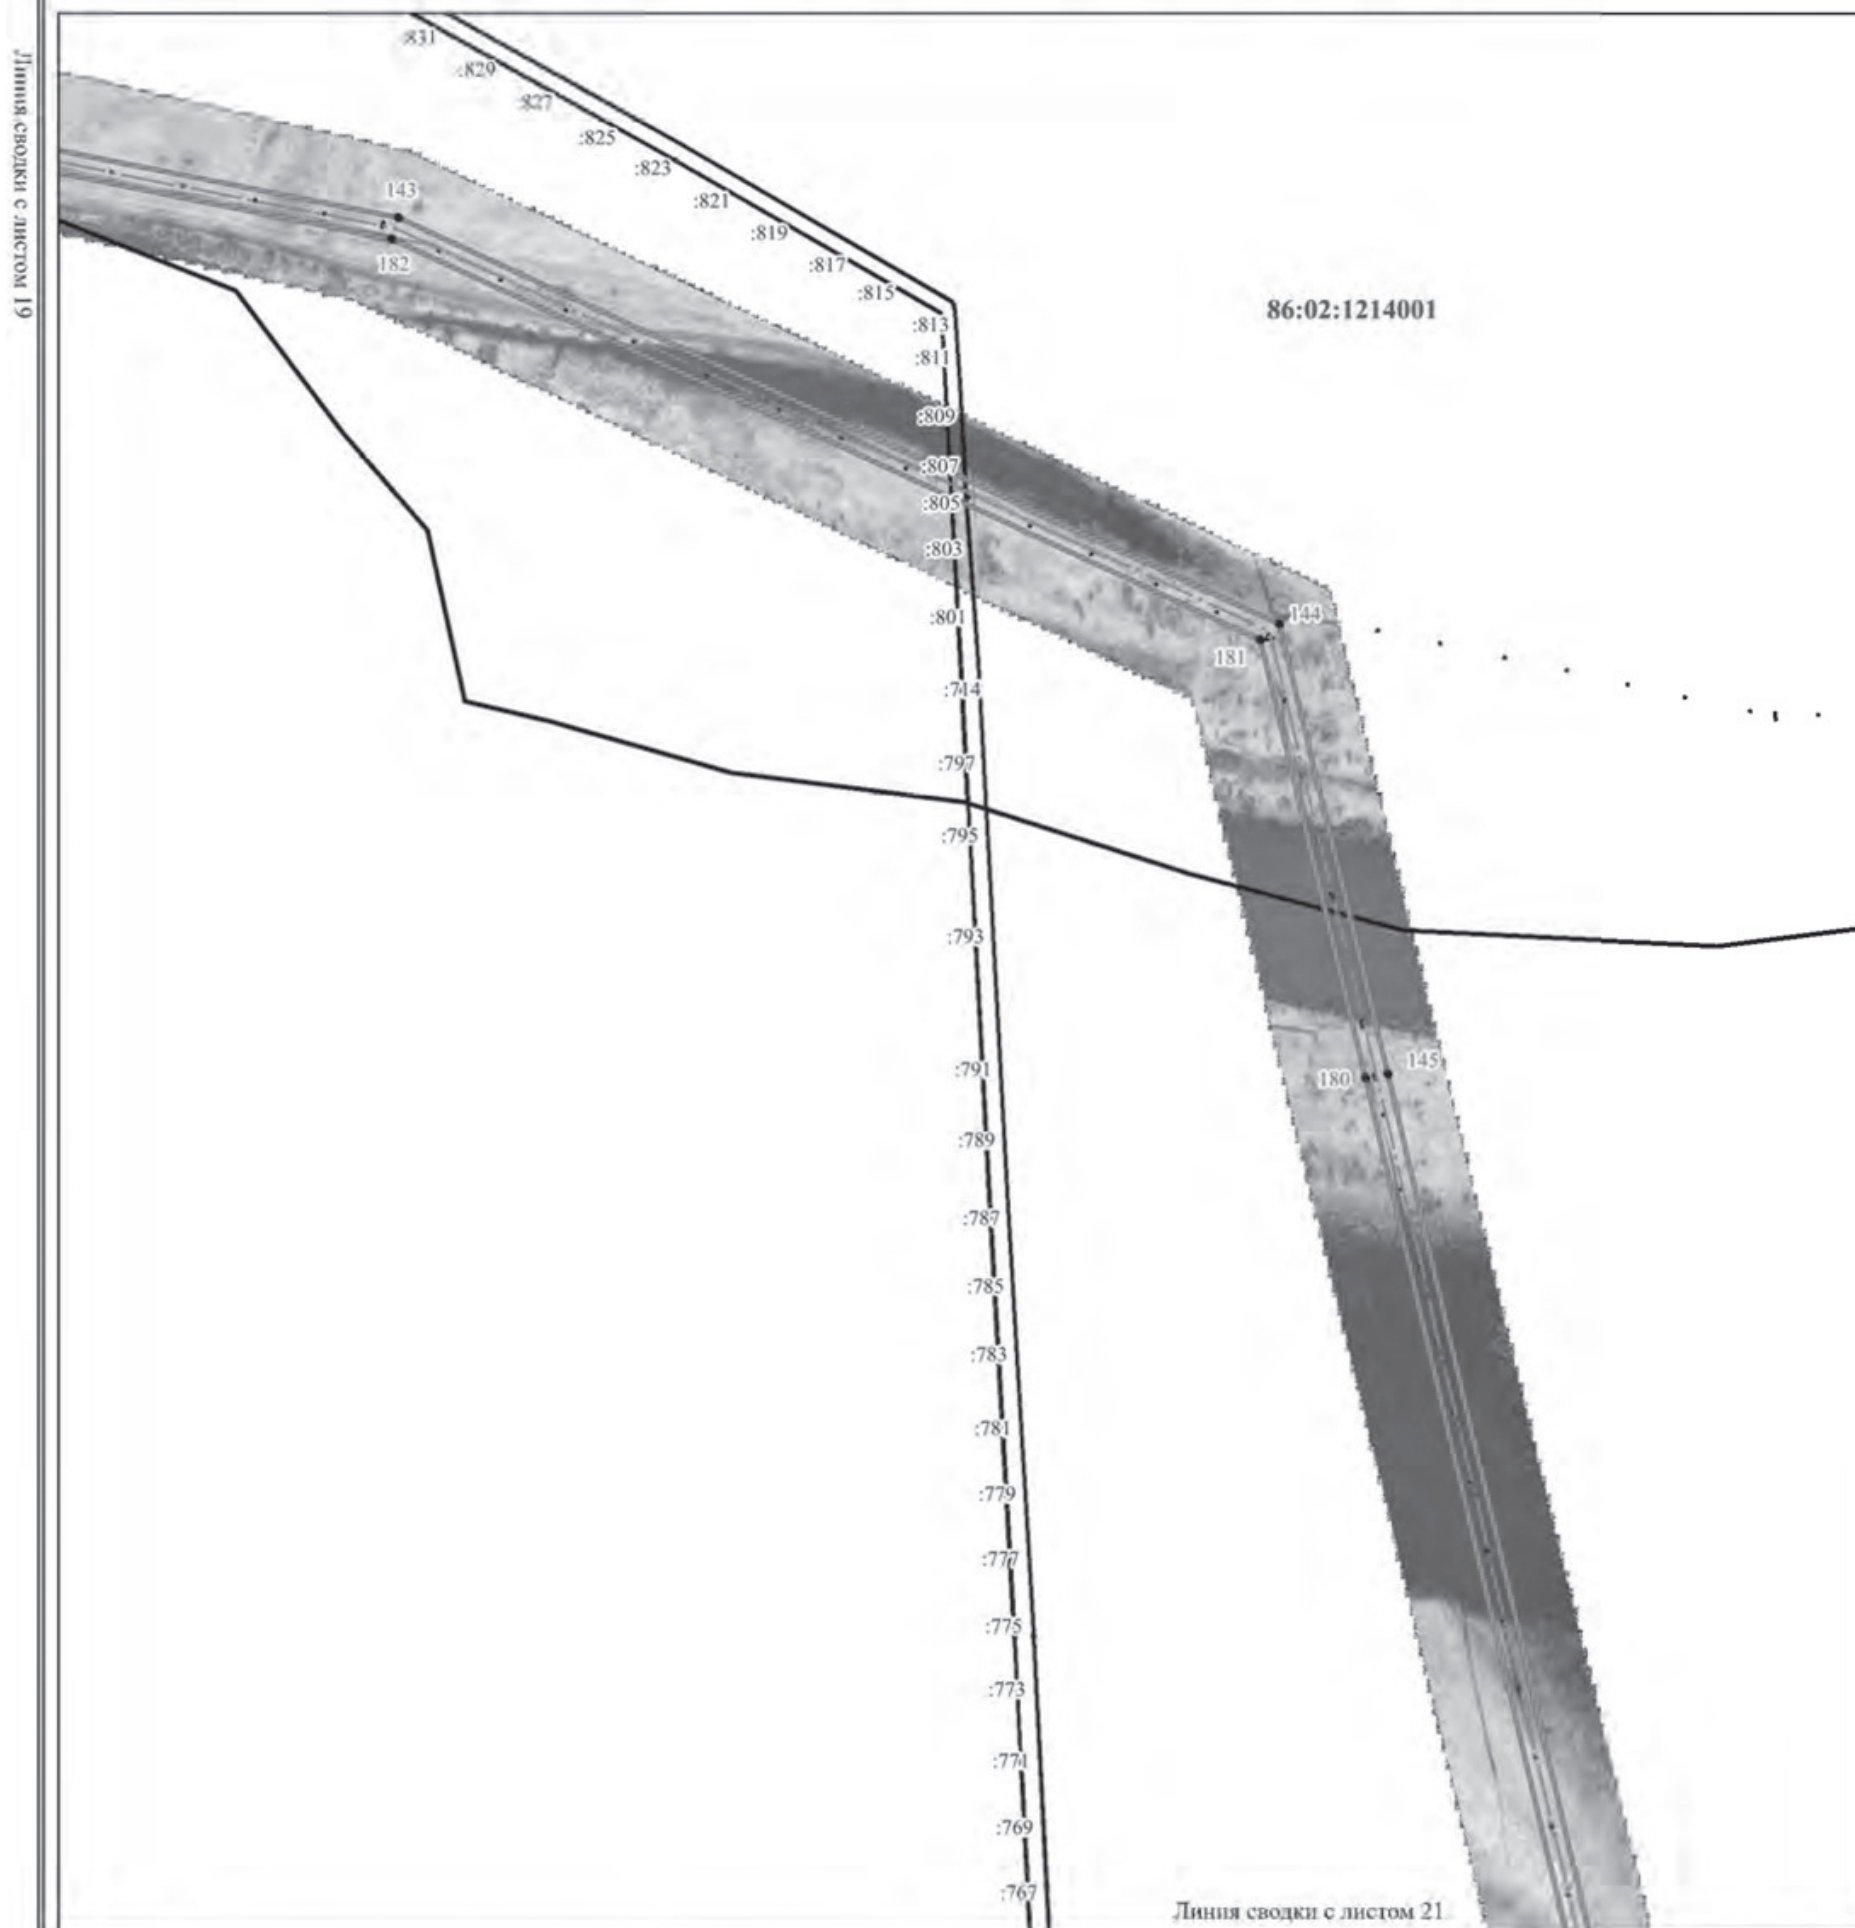

Используемые условные знаки и обозначения:

Масштаб 1:8 000

- ☐ - проектные границы публичного сервитута
- ☐ - граница кадастрового квартала
- ☐ - граница земельного участка, сведения о которой содержатся в ЕГРН
- ☐ - граница административно-территориального образования
- ☐ - местоположение инженерного сооружения


86:12:0201001 - номер кадастрового квартала

:796 - кадастровый номер земельного участка сведения о котором содержатся в ЕГРН

- ¹ - характерная точка границы публичного сервитута

Схема расположения границ публичного сервитута

Лист 21

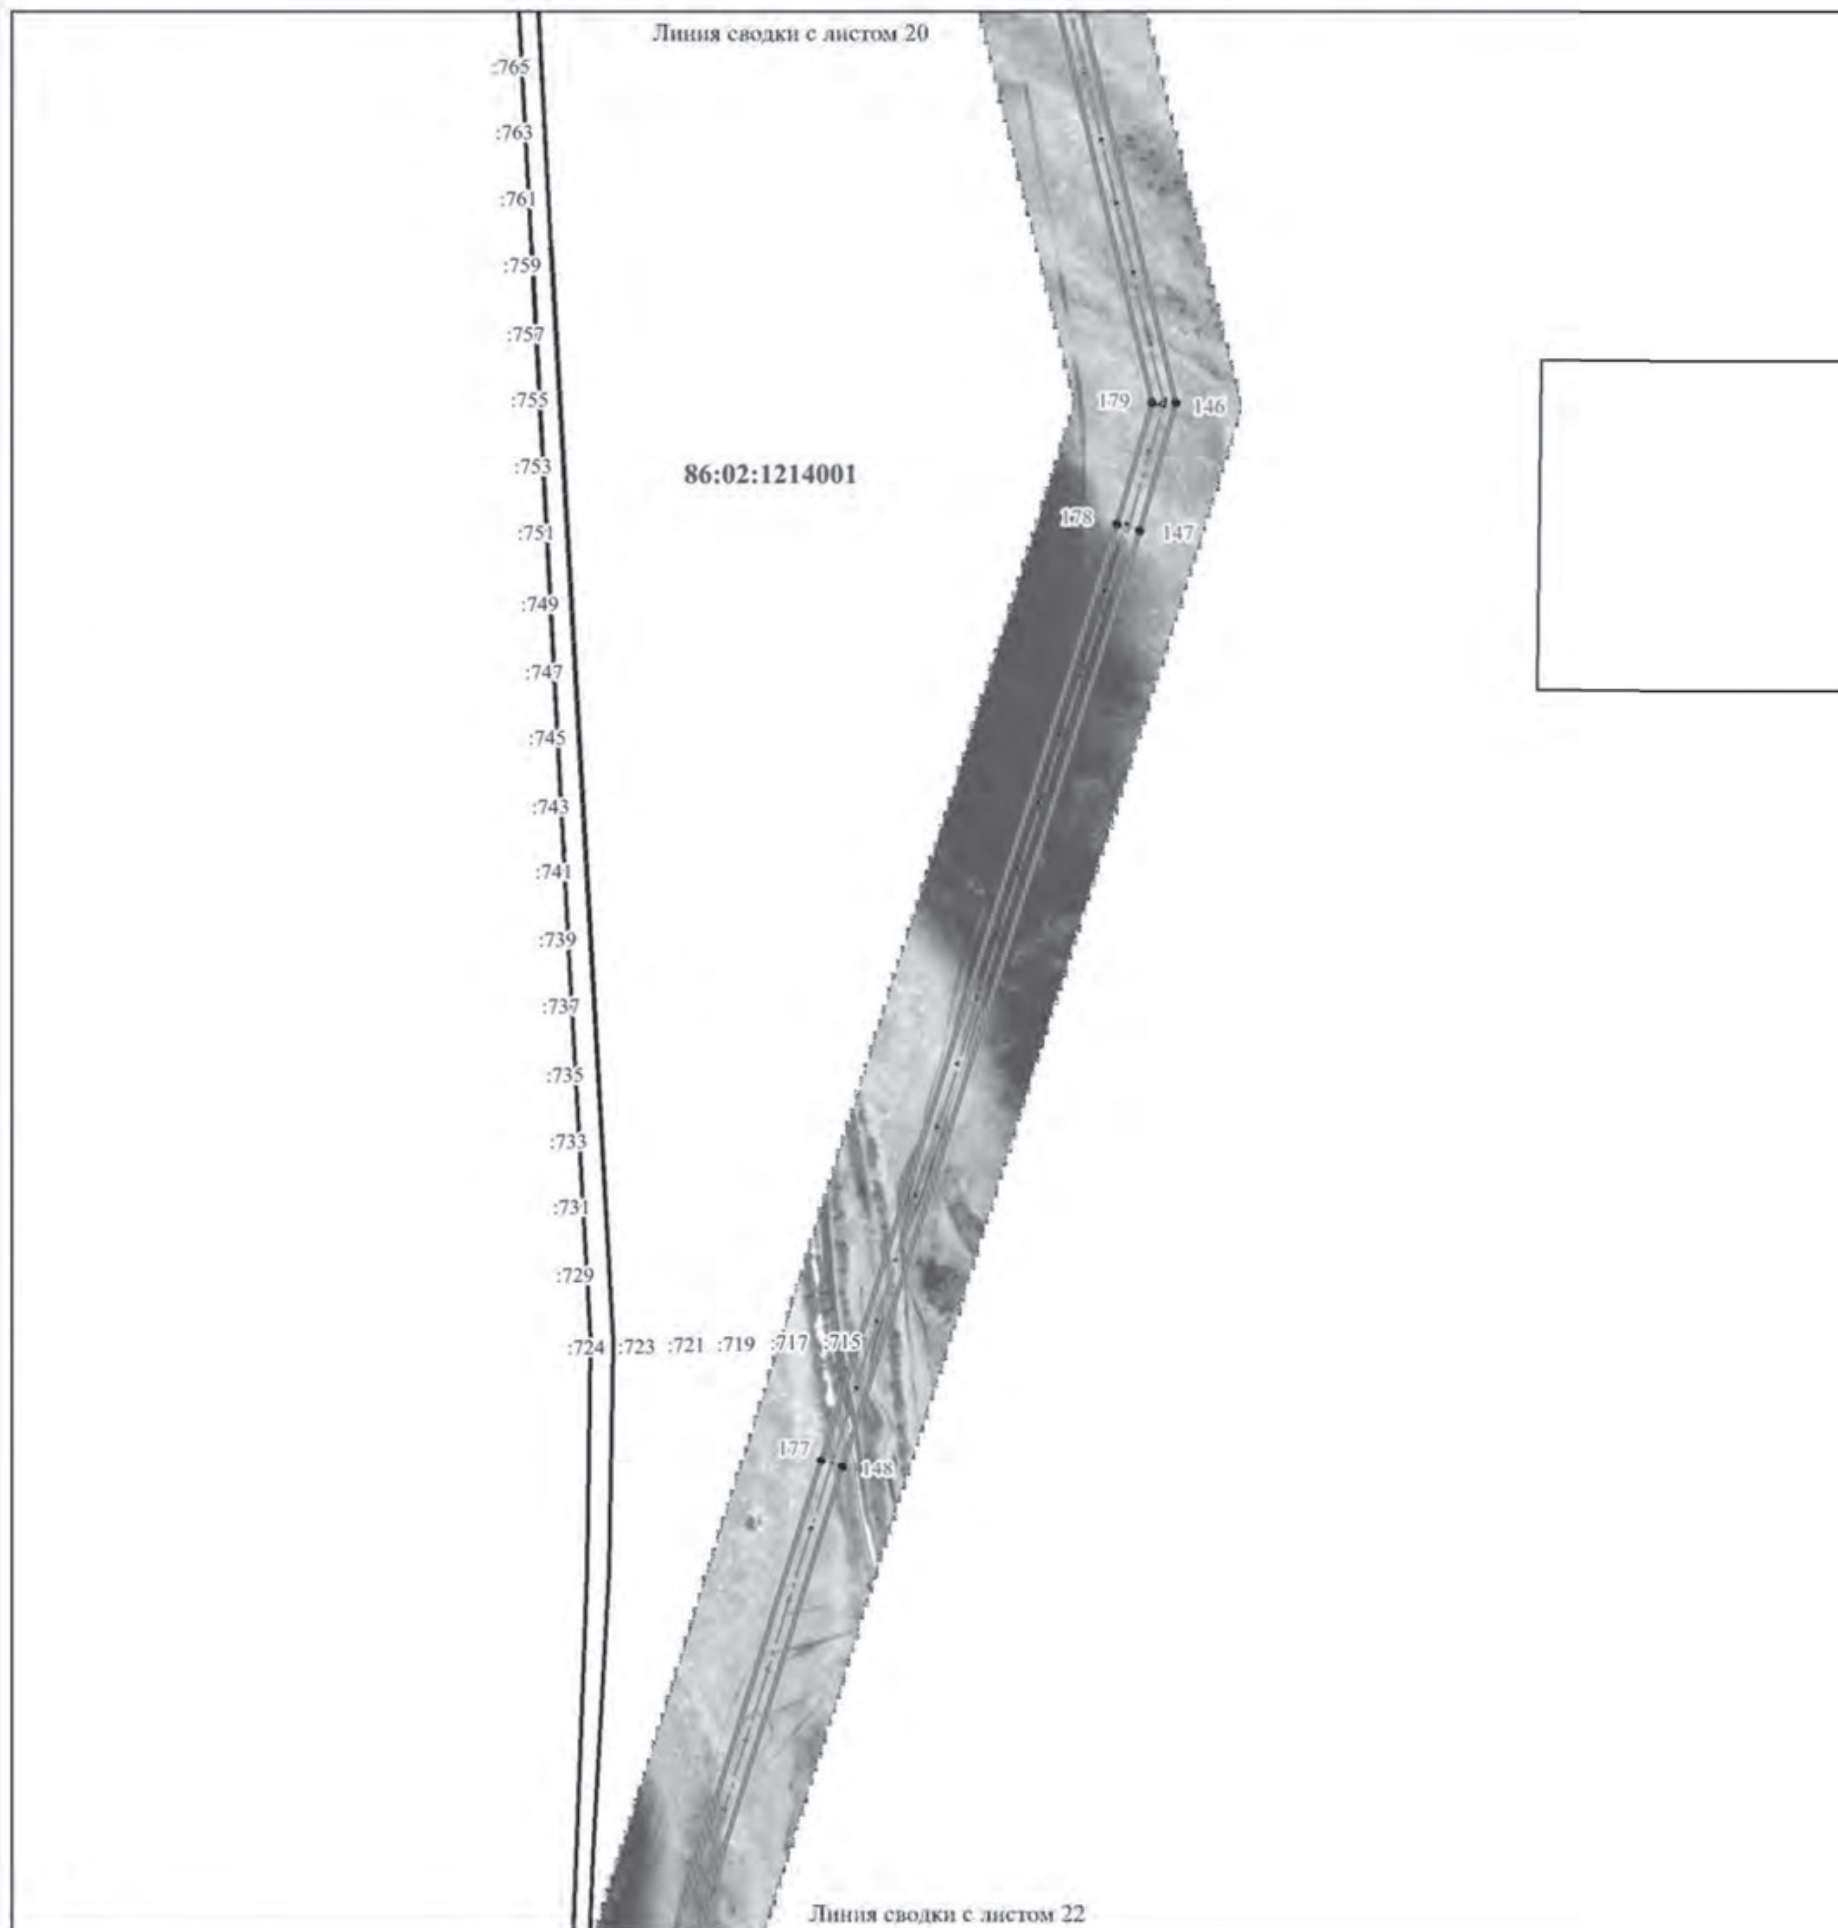

Используемые условные знаки и обозначения:

Масштаб 1:8 000




- проектные границы публичного сервитута



- граница кадастрового квартала



- граница земельного участка, сведения о которой содержатся в ЕГРН

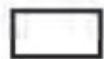

- граница административно-территориального образования



- местоположение инженерного сооружения

86:12:0201001 - номер кадастрового квартала

:796


- кадастровый номер земельного участка сведения о котором содержатся в ЕГРН

• 1

- характерная точка границы публичного сервитута

Схема расположения границ публичного сервитута

Лист 22

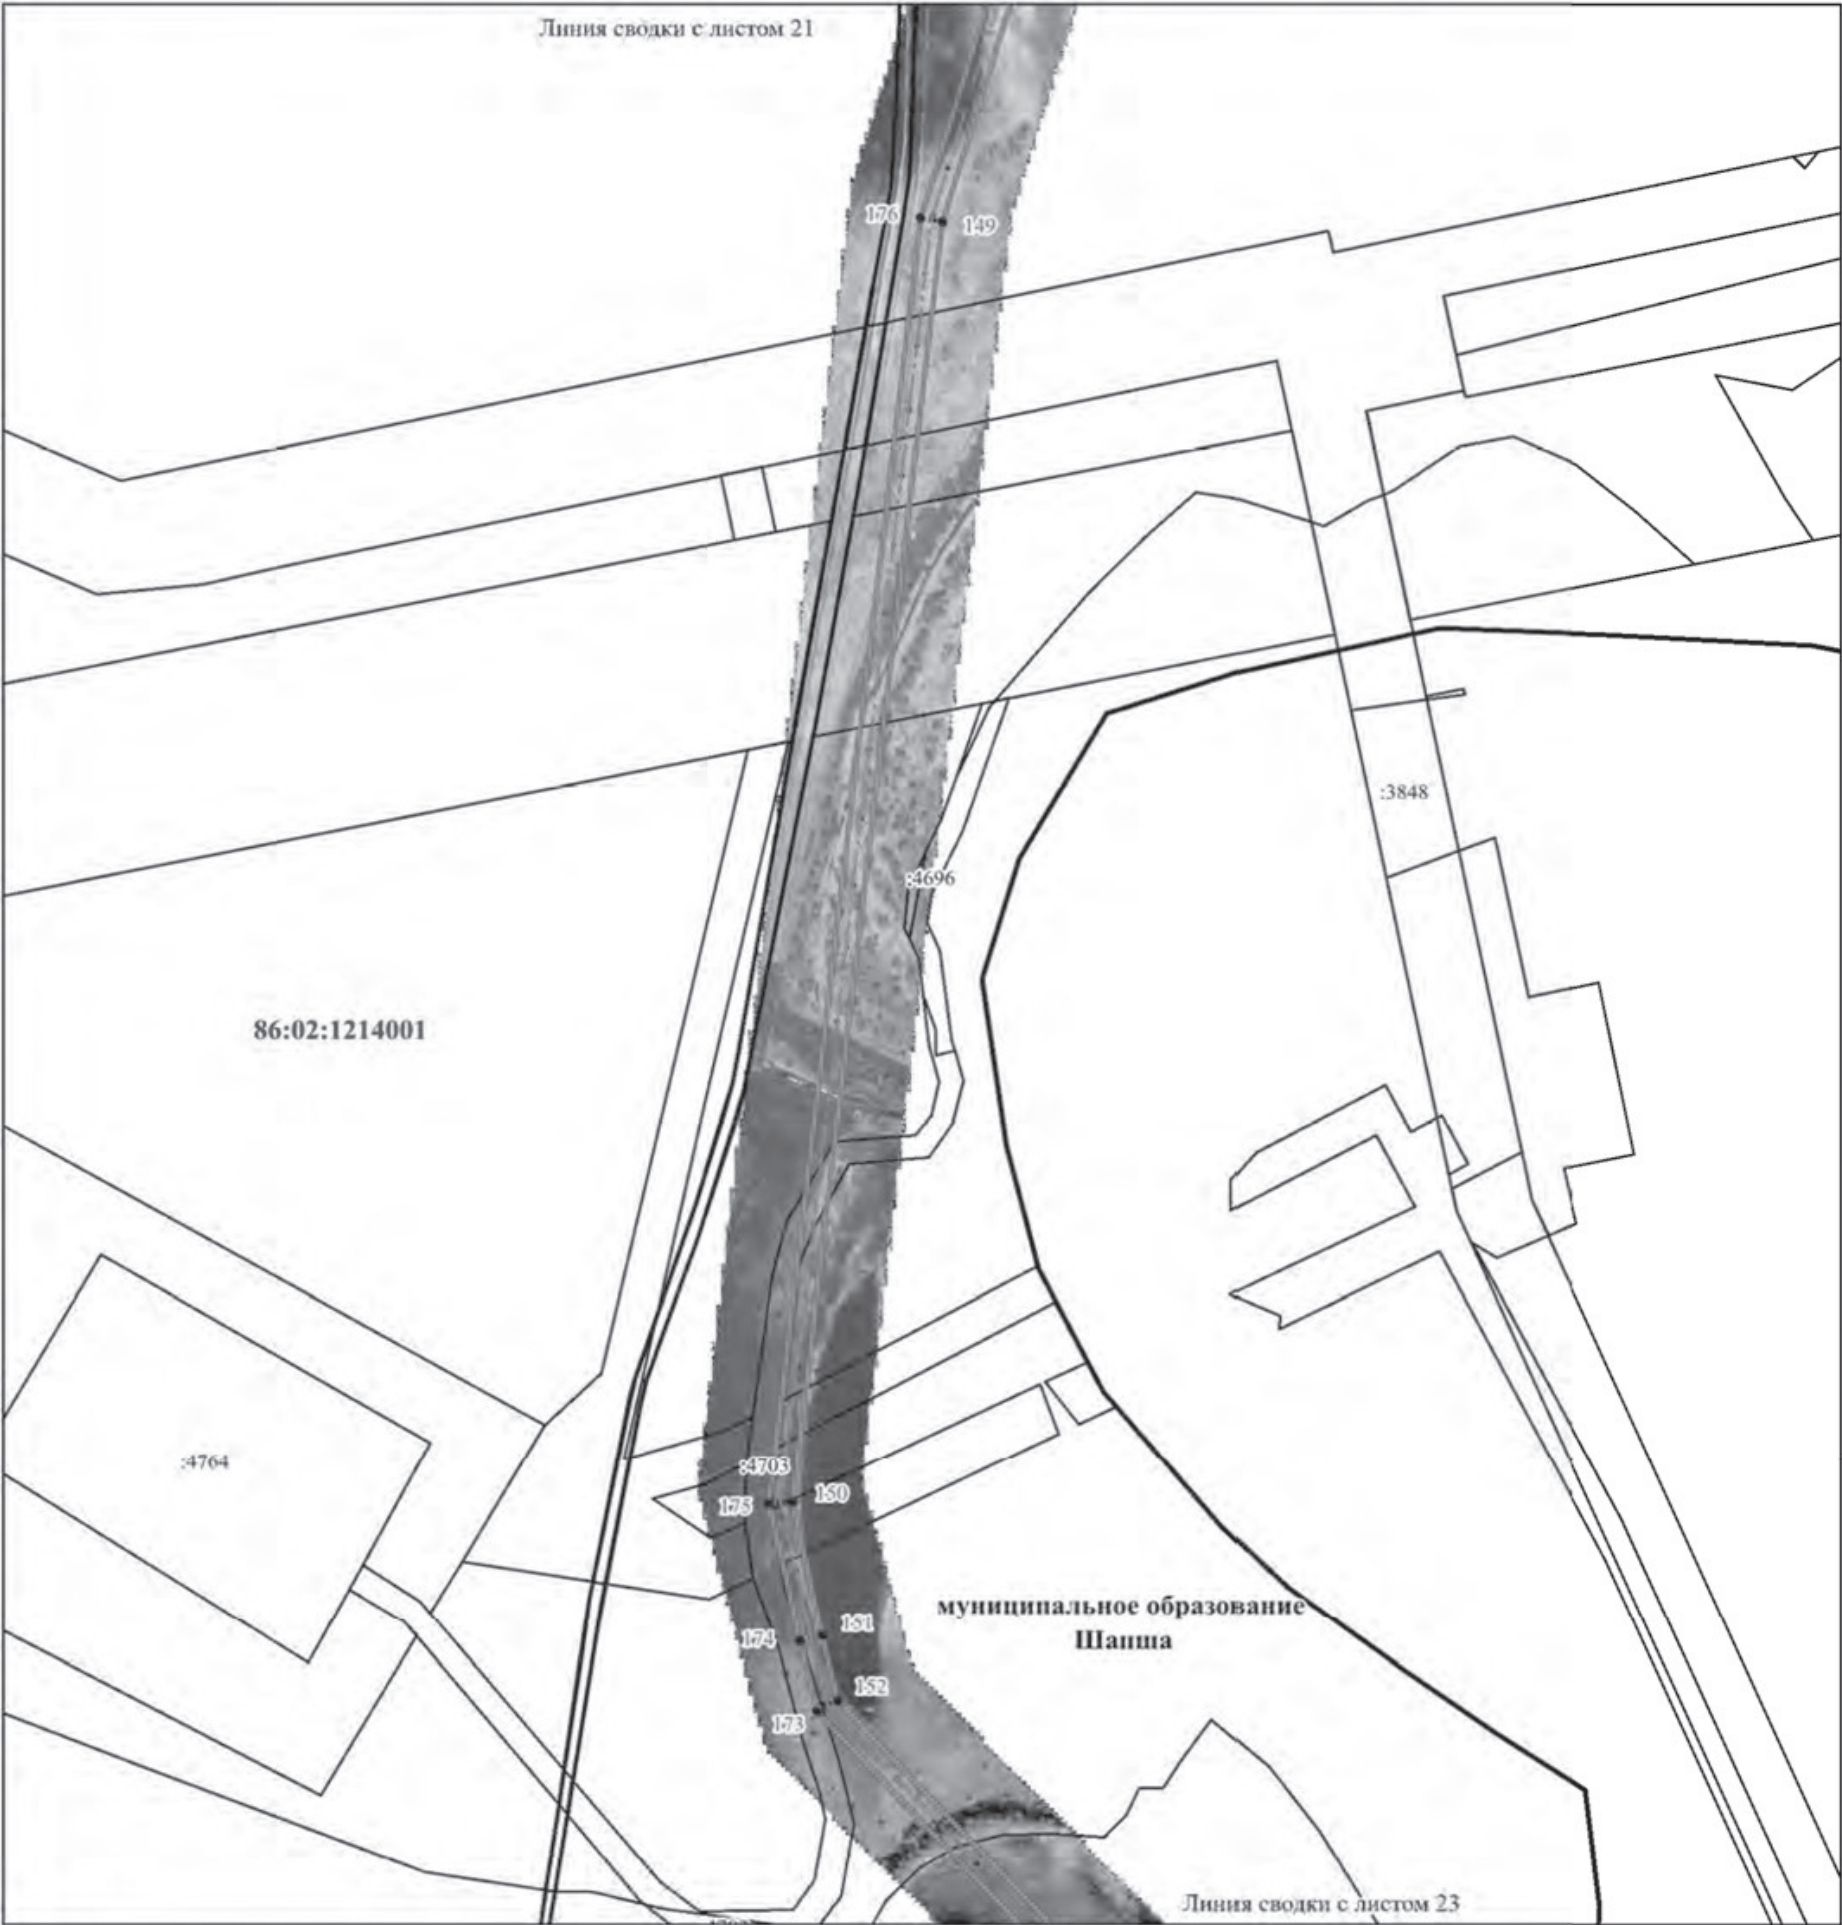

Используемые условные знаки и обозначения:

Масштаб 1:8 000


- проектные границы публичного сервитута
- граница кадастрового квартала
- граница земельного участка, сведения о которой содержатся в ЕГРН
- граница административно-территориального образования
- местоположение инженерного сооружения

- 86:12:0201001 - номер кадастрового квартала
- :796 - кадастровый номер земельного участка сведения о котором содержатся в ЕГРН
- 1 - характерная точка границы публичного сервитута

Схема расположения границ публичного сервитута


Линия сводки с листом 22

Лист 23

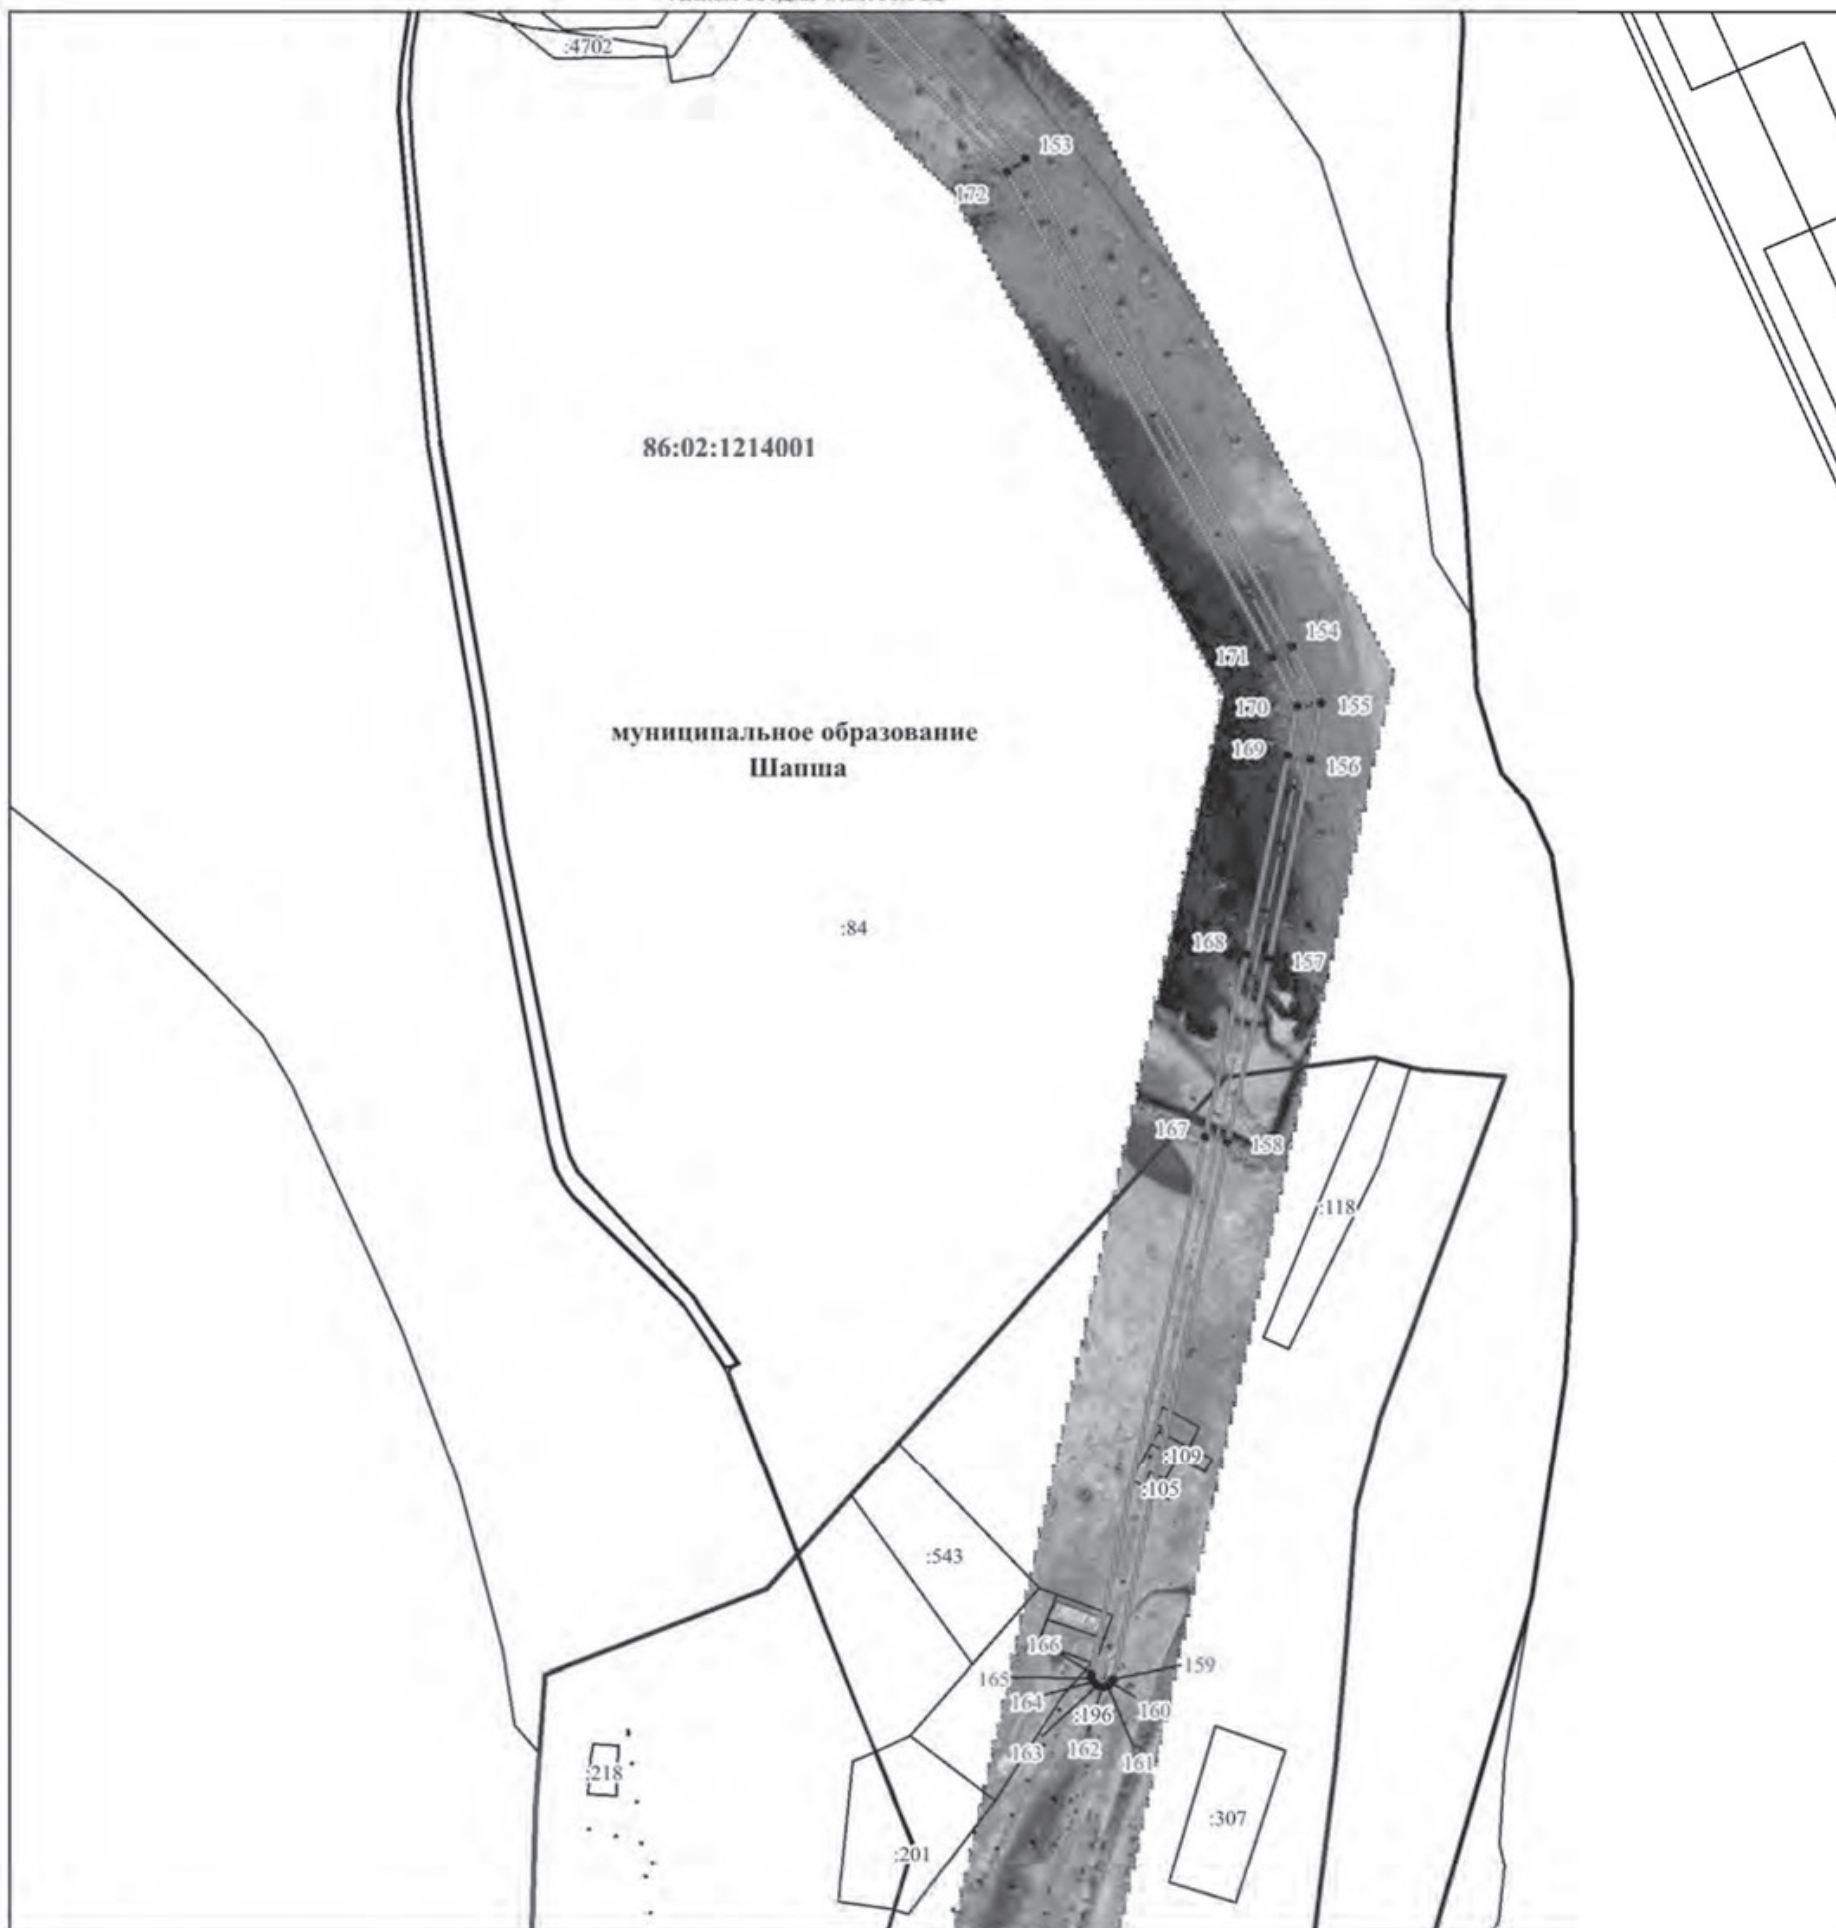

Используемые условные знаки и обозначения:

Масштаб 1:8 000

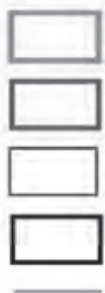

- проектные границы публичного сервитута
- граница кадастрового квартала
- граница земельного участка, сведения о которой содержатся в ЕГРН
- граница административно-территориального образования
- местоположение инженерного сооружения

86:12:0201001

:796

• 1

- номер кадастрового квартала
- кадастровый номер земельного участка сведения о котором содержатся в ЕГРН
- характерная точка границы публичного сервитута



ЭЛЕКТРИЧЕСТВО ОПАСНО! НЕ ДЕЛАЙ САМ! ОСТАНОВИ ДРУГА!

Телефон ОДС: 8 (3467) 333-111



ОПАСНО

ЗАЛЕЗАТЬ НА ЭНЕРГООБЪЕКТЫ.
ЕСЛИ ЗАГОРИТСЯ ЭЛЕКТРОПРИБОР, ЗВОНИ 101!



ОПАСНО

ИГРАТЬ ВБЛИЗИ ЛИНИЙ ЭЛЕКТРОПЕРЕДАЧ



ОПАСНО

ВЛЕЗАТЬ В ТРАНСФОРМАТОРНЫЕ БУДКИ



ОПАСНО

ИГРАТЬ ВБЛИЗИ ПРОВОДОВ



ОПАСНО

ПРИБЛИЖАТЬСЯ К ОБОРВАННОМУ ПРОВОДУ



ОПАСНО

РЫБАЧИТЬ ПОД ЛИНИЯМИ ЭЛЕКТРОПЕРЕДАЧИ



ОПАСНО

САМОСТОЯТЕЛЬНО РЕМОНТИРОВАТЬ ПРИБОРЫ



ОПАСНО

ИСПОЛЬЗОВАТЬ ЭЛЕКТРОПРИБОРЫ
РЯДОМ С ВОДОЙ



ОПАСНО

ПРИКАСАТЬСЯ К ЭЛЕКТРОПРИБОРАМ
МОКРЫМИ РУКАМИ



ОПАСНО

ИГРАТЬ С ЭЛЕКТРИЧЕСКИМИ РОЗЕТКАМИ

УВАЖАЕМЫЕ ПОДПИСЧИКИ ГАЗЕТЫ

«САМАРОВО – ХАНТЫ-МАНСИЙСК»,

ОТНОСЯЩИЕСЯ К ЛЬГОТНОЙ КАТЕГОРИИ!

По вопросам доставки просим вас

обращаться по телефонам:

8-909-04-65-555,

8-3467-90-25-55 – служба доставки.



МЫ ПОМОЖЕМ ОСВОИТЬСЯ В СЕТИ!

Приглашаем пройти бесплатное обучение по программам:

**«Основы цифровой грамотности»,
«Ресурсы и сервисы цифровой экономики»,
«Основы безопасности в сети Интернет»
в Центрах общественного доступа
на базе городских библиотек Ханты-Мансийска**

Записаться на обучение можно по телефону 36-25-70

МБУ «ГОРОДСКОЙ
ИНФОРМАЦИОННЫЙ ЦЕНТР»

Директор:
МАКСИМОВА Елена Александровна,
тел. 32-10-99

УЧРЕДИТЕЛИ:

Администрация г. Ханты-Мансийска
Дума г. Ханты-Мансийска
адрес: ул. Дзержинского, 6

web-сайт
www.news-hm.ru

ГОРОДСКАЯ ОБЩЕСТВЕННО-ПОЛИТИЧЕСКАЯ ГАЗЕТА
САМАРОВО – ХАНТЫ-МАНСИЙСК

Главный редактор: ШУМАН Оксана Васильевна, тел. 32-10-88.
Технический редактор: КИСЛОВ Евгений Анатольевич, тел. 32-10-88.

Газета зарегистрирована Уральским региональным управлением регистрации и контроля за соблюдением законодательства РФ о средствах массовой информации 16 ноября 1998 г.
Свидетельство о регистрации № Е 2803. Подписной индекс: для физических лиц – 83058, для юридических лиц – 03058. Цена в розницу свободная.

РОССИЯ 24

Телевидение
«НОВАЯ СТУДИЯ» –
первый городской канал
на телеканале «Россия 24»
Тел.: 33-16-85.



СЛУЖБА РЕКЛАМЫ:
Производство фильмов
и рекламы на ТВ
Тел.: 33-16-85

ОТПЕЧАТАНО:
Отпечатано в ООО «Печатный мир
г. Сургут» Адрес: 628403, г.Сургут,
ул. Маяковского, 14
Тираж: 10000 экз. Заказ: № 010

12+

Номер подписан в печать
9.01.2025
Время подписания в печать:
по графику - 16.00,
фактически - 16.00
Дата выхода в свет - 10.01.2025

• Рукописи не возвращаются и не рецензируются • Перепечатка материалов допускается только с письменного разрешения редакции
• Мнение редакции может не совпадать с позицией авторов • За содержание объявлений и рекламных материалов редакция ответственности не несет