

ХАНТЫ-МАНСКИЙСК

№27 (1507) 29 ИЮНЯ 2026 ГОДА | ИЗДАЕТСЯ С 16.12.1998Г.

Городской округ Ханты-Мансийск
Ханты-Мансийского автономного округа – Югры

ДУМА ГОРОДА ХАНТЫ-МАНСИЙСКА

РЕШЕНИЕ

№ 429-VII РД

Принято
26 июня 2026 года

Об утверждении Положения о проведении внешней проверки годового отчета об исполнении бюджета города Ханты-Мансийска

Рассмотрев проект Решения Думы города Ханты-Мансийска «Об утверждении Положения о проведении внешней проверки годового отчета об исполнении бюджета города Ханты-Мансийска», руководствуясь частью 2 статьи 8 Решения Думы города Ханты-Мансийска от 30 июня 2017 года № 141-VI РД «О Положении об отдельных вопросах организации и осуществления бюджетного процесса в городе Ханты-Мансийске», на основании части 1 статьи 69 Устава города Ханты-Мансийска,

Дума города Ханты-Мансийска РЕШИЛА:

1. Утвердить Положение о проведении внешней проверки годового отчета об исполнении бюджета города Ханты-Мансийска согласно приложению к настоящему Решению.
2. Признать утратившим силу Решение Думы города Ханты-Мансийска от 27 апреля 2012 года № 229 «О Положении о проведении внешней проверки годового отчета об исполнении бюджета города Ханты-Мансийска».
3. Настоящее Решение вступает в силу после его официального опубликования.

Председатель
Думы города Ханты-Мансийска

К.Л. Пенчуков
Подписано
26 июня 2026 года

Исполняющий полномочия
Главы города Ханты-Мансийска

Н.А. Дунаевская
Подписано
26 июня 2026 года

Приложение
к Решению Думы города Ханты-Мансийска
от 26 июня 2026 года № 429-VII РД

ПОЛОЖЕНИЕ
о проведении внешней проверки годового отчета об исполнении бюджета
города Ханты-Мансийска

Статья 1. Общие положения

1. Настоящее Положение о проведении внешней проверки годового отчета об исполнении бюджета города Ханты-Мансийска разработано в соответствии с Бюджетным кодексом Российской Федерации, Федеральным законом от 7 февраля 2011 года № 6-ФЗ «Об общих принципах организации и деятельности контрольно-счетных органов субъектов Российской Федерации, федеральных территорий и муниципальных образований», Решением Думы города Ханты-Мансийска от 30 июня 2017 года № 141-VI РД «О Положении об отдельных вопросах организации и осуществления бюджетного процесса в городе Ханты-Мансийске», Решением Думы города Ханты-Мансийска от 25 февраля 2022 года № 58-VII РД «О Счетной палате города Ханты-Мансийска», определяет порядок и методику проведения внешней проверки годового отчета об исполнении бюджета города Ханты-Мансийска Счетной палатой города Ханты-Мансийска (далее по тексту – Счетная палата).
2. Внешняя проверка годового отчета об исполнении бюджета города Ханты-Мансийска (далее по тексту – внешняя проверка годового отчета) является составной частью единой системы контроля за бюджетным процессом города Ханты-Мансийска и представляет собой организацию проведения внешней проверки бюджетной отчетности главных администраторов бюджетных средств города Ханты-Мансийска (далее по тексту – главные администраторы бюджетных средств), подготовку заключения на годовой отчет об исполнении бюджета города.

Статья 2. Предмет и объекты проведения внешней проверки годового отчета об исполнении бюджета города Ханты-Мансийска

1. Предметом внешней проверки годового отчета об исполнении бюджета города Ханты-Мансийска является:
годовой отчет об исполнении бюджета города за отчетный финансовый год (далее по тексту – годовой отчет);
годовая бюджетная отчетность главных администраторов бюджетных средств (далее по тексту – бюджетная отчетность);
дополнительные документы, материалы, необходимые для проведения внешней проверки.
2. Объектами внешней проверки годового отчета являются:
финансовый орган Администрации города Ханты-Мансийска, организующий формирование и исполнение бюджета города Ханты-Мансийска (далее по тексту – бюджет города);
главные администраторы бюджетных средств и подведомственные им учреждения (при необходимости);
организации, в случае если они используют имущество, находящееся в собственности города Ханты-Мансийска (при необходимости);
юридические и физические лица, зарегистрированные в качестве индивидуальных предпринимателей или самозанятых, получившие субсидии, кредиты, гарантии за счет средств бюджета города, в порядке контроля за деятельностью главных администраторов бюджетных средств, предоставивших указанные средства, в случаях, если возможность проверок указанных лиц установлена в договорах о предоставлении субсидий, кредитов, гарантий за счет средств бюджета города (при необходимости).

Статья 3. Цели и задачи внешней проверки годового отчета

1. Целями внешней проверки годового отчета являются:
определение полноты годового отчета и бюджетной отчетности;
установление законности и достоверности бюджетной отчетности, а также представленных в составе проекта решения Думы города Ханты-Мансийска об исполнении бюджета города годового отчета, документов и материалов, соответствие порядка ведения бюджетного учета законодательству Российской Федерации;
установление соответствия фактического исполнения бюджета города его плановым назначениям, установленным решением Думы города о бюджете города на текущий финансовый год и плановый период, в том числе с учетом положений статьи 217 Бюджетного кодекса Российской Федерации;
оценка законности и эффективности использования в отчетном году бюджетных средств;
выработка рекомендаций по повышению эффективности управления финансовыми и материальными ресурсами города (при необходимости);
подготовка заключения на годовой отчет, включающего результаты внешней проверки бюджетной отчетности.
2. Задачами внешней проверки годового отчета являются:
проверка своевременности представления бюджетной отчетности;
проверка соответствия годового отчета и бюджетной отчетности требованиям правовых актов;
анализ исполнения доходной и расходной частей бюджета города в отчетном финансовом году, выявление нарушений и отклонений в процессах формирования и исполнения бюджета города, своевременное предупреждение факторов, способных негативно повлиять на реализацию бюджетного процесса в городе Ханты-Мансийске;
выявление и анализ допущенных главными администраторами бюджетных средств отклонений отчетных показателей от показателей бюджета города, установленных решением о бюджете на отчетный год;
определение законности и обоснованности источников финансирования дефицита бюджета, предоставления (погашения) бюджетных кредитов, предоставления муниципальных гарантий;
установление случаев нарушения бюджетного законодательства в ходе исполнения бюджета, анализ выявленных отклонений и нарушений, внесение предложений по их устранению;
подготовка заключения о соответствии проекта решения Думы города Ханты-Мансийска об исполнении бюджета города бюджетному законодательству.
3. При организации внешней проверки годового отчета могут быть предусмотрены дополнительные задачи.

Статья 4. Формы и методы проведения внешней проверки годового отчета

1. Внешняя проверка годового отчета и бюджетной отчетности проводится в соответствии со Стандартом внешнего муниципального финансового контроля «Внешняя проверка годового отчета об исполнении бюджета города Ханты-Мансийска, в том числе внешняя проверка годовой бюджетной отчетности главных администраторов бюджетных средств, и подготовка заключения на годовой отчет об исполнении бюджета города Ханты-Мансийска», утвержденным Счетной палатой.
2. В ходе проверки применяются аналитические методы: сравнение, анализ, сопоставление, группировка с соответствующим определением результатов.
3. При проведении внешней проверки годового отчета применяются следующие формы контроля:
экспертно-аналитические мероприятия по анализу данных бюджетной отчетности и иной информации об исполнении бюджета города;
контрольные мероприятия по проверке достоверности данных бюджетной отчетности (при необходимости).

Статья 5. Организация внешней проверки годового отчета

1. Внешняя проверка годового отчета проводится на основании плана работы Счетной палаты на текущий год.
2. Внешняя проверка годового отчета включает в себя:
проверку годового отчета;
проверку бюджетной отчетности;
подготовку заключения на годовой отчет.
3. Организация внешней проверки годового отчета включает следующие этапы:
подготовительный;
основной;
заключительный.
4. На подготовительном этапе:
проводится сбор и изучение правовой базы исполнения бюджета города;
проводится анализ публикаций, а также полученной информации и сведений по запросам;
принимается решение о форме контроля и методе проведения внешней проверки годового отчета;
- определяются ответственные лица по проверке годового отчета, бюджетной отчетности и конкретным экспертно-аналитическим и контрольным мероприятиям, необходимым для проверки достоверности данных бюджетной отчетности.
5. На основном этапе:
проводится анализ данных годового отчета;
проводится анализ данных бюджетной отчетности;
проводятся контрольные мероприятия по проверке достоверности данных бюджетной отчетности с выходом на объект проверки (при необходимости);
подводятся итоги проведенных контрольных и экспертно-аналитических мероприятий в течение года.
6. На заключительном этапе оформляется заключение Счетной палаты на годовой отчет.

Статья 6. Основные принципы и требования к проведению внешней проверки годового отчета

1. Главные администраторы бюджетных средств ежегодно представляют в Счетную палату в электронном виде бюджетную отчетность в течение 5 рабочих дней после получения уведомления от Департамента управления финансами Администрации города Ханты-Мансийска о ее принятии, но не позднее 1 апреля года, следующего за отчетным.
2. Администрация города Ханты-Мансийска представляет в Счетную палату годовой отчет для осуществления его внешней проверки не позднее 1 апреля текущего года.

Годовой отчет представляется в Счетную палату на бумажном и электронном носителях.

3. Внешняя проверка годового отчета проводится в срок, не превышающий одного месяца со дня предоставления документов в адрес Счетной палаты.

4. Заключение на годовой отчет направляется Счетной палатой в Думу города Ханты-Мансийска не позднее 1 мая текущего года.

5. С целью получения достаточных надлежащих доказательств, необходимых для формулирования обоснованных выводов и формирования заключения на годовой отчет, Счетная палата вправе в пределах своих полномочий запрашивать дополнительную информацию и документы у участников бюджетного процесса города Ханты-Мансийска, а также у иных лиц, указанных в части 2 статьи 2 настоящего Положения. Запрашиваемая дополнительная информация и документы предоставляются в срок, установленный Счетной палатой.

6. Ответственные лица по проверке годового отчета несут ответственность за сохранность документов и конфиденциальность полученной в ходе внешней проверки годового отчета информации.

Статья 7. Проведение внешней проверки бюджетной отчетности

1. Внешняя проверка годового отчета включает выборочную проверку бюджетной отчетности.

2. Внешняя проверка бюджетной отчетности представляет собой комплекс экспертно-аналитических и (или) контрольных мероприятий по проверке ее полноты и достоверности, соответствия требованиям нормативных правовых актов.

3. Основными этапами экспертизы бюджетной отчетности являются:

проверка наличия всех форм бюджетной отчетности, установленных Инструкцией о порядке составления и предоставления годовой, квартальной и месячной отчетности об исполнении бюджетов бюджетной системы Российской Федерации, утвержденной приказом Министерства финансов Российской Федерации;

проверка входящих и исходящих остатков по соответствующим формам бюджетной отчетности отчетного года;

проверка достоверности, точности отражения и правильности раскрытия информации об активах и обязательствах, финансово-хозяйственных операциях в бюджетной отчетности;

проверка контрольных соотношений между показателями отчетности;

проверка соответствия отчетных данных в части плановых показателей доведенным бюджетным ассигнованиям и лимитам бюджетных обязательств;

анализ дебиторской и кредиторской задолженности на начало и конец отчетного периода, причин и сроков возникновения;

проверка проведения инвентаризации имущества и финансовых обязательств.

4. По итогам внешней проверки бюджетной отчетности должен быть сделан вывод о ее достоверности либо недостоверности, наличии либо отсутствии существенных искажений отчетности.

5. Результаты проверки бюджетной отчетности излагаются в отдельном разделе заключения на годовой отчет.

Статья 8. Направления работы при проведении внешней проверки годового отчета

Работа по внешней проверке годового отчета проводится по следующим направлениям:

1) Общие вопросы:

соблюдение главными администраторами бюджетных средств порядка представления бюджетной отчетности в Счетную палату;

соответствие состава и содержания форм отчетности бюджетному законодательству Российской Федерации, бюджетному законодательству Ханты-Мансийского автономного округа – Югры, правовым актам Министерства финансов Российской Федерации, а именно:

представление отчетности в полном объеме, в соответствии с перечнем, утвержденным Министерством финансов Российской Федерации;

правильность заполнения отчетных форм;

полнота и достоверность представленных сведений;

правильность отражения объемов бюджетных расходов в годовой бюджетной отчетности главных администраторов бюджетных средств, соответствие их объемам, предусмотренным в сводной бюджетной росписи и решении о бюджете города (с учетом предусмотренных бюджетным законодательством случаев внесения изменений в сводную бюджетную роспись бюджета города без внесения изменений в решение о бюджете города);

достижение главными администраторами бюджетных средств показателей деятельности, утвержденных на отчетный финансовый год.

2) Исполнение доходной части бюджета города:

внесение изменений в доходную часть бюджета города;

исполнение доходов бюджета по объему и структуре, в том числе поступление налоговых, неналоговых доходов, иных безвозмездных поступлений. Оценка проводится по основным показателям предыдущего и рассматриваемого периода;

иные данные, касающиеся доходов бюджета города.

3) Исполнение расходной части бюджета города:

внесение изменений в расходную часть бюджета города;

исполнение расходов бюджета по разделам и подразделам главным администратором бюджетных средств. Оценка проводится по основным показателям предыдущего и рассматриваемого периода. При наличии расходов сверх утвержденной бюджетной росписи, а также не предусмотренных решением о бюджете города или бюджетной росписью, устанавливаются причины возникновения и источники их финансирования;

иные данные, касающиеся расходов бюджета.

Городской округ Ханты-Мансийск Ханты-Мансийского автономного округа – Югры	
ДУМА ГОРОДА ХАНТЫ-МАНСИЙСКА	
РЕШЕНИЕ	
№ 434-VII РД	
Принято 26 июня 2026 года	
О внесении изменений в Решение Думы города Ханты-Мансийска от 4 сентября 2012 года № 261-V РД «О муниципальном дорожном фонде города Ханты-Мансийска»	
Рассмотрев проект изменений в Решение Думы города Ханты-Мансийска от 4 сентября 2012 года № 261-V РД «О муниципальном дорожном фонде города Ханты-Мансийска», руководствуясь частью 1 статьи 69 Устава города Ханты-Мансийска,	
Дума города Ханты-Мансийска РЕШИЛА:	
1. Внести в приложение к Решению Думы города Ханты-Мансийска от 4 сентября 2012 года № 261-V РД «О муниципальном дорожном фонде города Ханты-Мансийска» изменение, изложив пункт 2.1 в следующей редакции: «2.1. Объем бюджетных ассигнований Дорожного фонда утверждается решением Думы города Ханты-Мансийска о бюджете города Ханты-Мансийска на очередной финансовый год и плановый период в размере не менее прогнозируемого объема доходов бюджета города Ханты-	
4) Исполнение бюджета города по источникам финансирования дефицита бюджета: плановый и фактический размер дефицита бюджета города; соответствие источников финансирования дефицита бюджета города за отчетный финансовый период бюджетному законодательству Российской Федерации, решению о бюджете города; соответствие размера дефицита бюджета города ограничениям, установленным бюджетным законодательством Российской Федерации, решением о бюджете города.	
5) Расходование средств резервного фонда Администрации города Ханты-Мансийска (далее по тексту – резервный фонд): наличие правового акта о создании резервного фонда, соответствие размера фонда его предельному уровню; сравнение объема произведенных расходов из резервного фонда в отчетном финансовом году с показателями, установленными решением о бюджете города; соответствие порядка расходования средств резервного фонда бюджетному законодательству Российской Федерации, муниципальным правовым актам города Ханты-Мансийска.	
6) Расходы по обязательствам бюджета города на обслуживание муниципального долга: соответствие муниципального долга предельным объемам, установленным бюджетным законодательством Российской Федерации и решением о бюджете города; соответствие величины расходных обязательств по обслуживанию муниципального долга нормативу, установленному бюджетным законодательством Российской Федерации.	
7) Исполнение муниципальных программ: количество принятых к финансированию программ; уровень исполнения программ, отклонения от утвержденных программой объемов и полученного финансирования; выполнение (невыполнение) мероприятий, предусмотренных программами к реализации в отчетном году; результативность (эффективность) реализации программных мероприятий.	
Статья 9. Требования к оформлению результатов внешней проверки годового отчета	
1. Результаты внешней проверки годового отчета, в том числе результаты внешней проверки бюджетной отчетности, оформляются в виде заключения.	
2. Заключение Счетной палаты на годовой отчет представляет собой документ, содержащий комплексный анализ выполнения обязательств органов местного самоуправления, подготовленный по результатам оценки исполнения бюджета города, а также результатов проведенных контрольных и экспертно-аналитических мероприятий.	
3. В заключении Счетной палаты на годовой отчет должны быть отражены следующие разделы:	
1) «Общие положения», включающий оценку соблюдения установленного порядка, составления и внесения на рассмотрение в Думу города проекта решения об исполнении бюджета города за отчетный финансовый год;	
2) «Основная аналитическая часть», включающий: анализ основных характеристик исполнения бюджета города с отражением причин их изменений в течение анализируемого периода; анализ исполнения бюджета города по доходам, в том числе общая характеристика исполнения доходов, анализ исполнения плановых назначений налоговых доходов бюджета города, анализ поступления неналоговых доходов, анализ исполнения плановых назначений безвозмездных поступлений;	
анализ исполнения бюджета города по расходам, в том числе общие сведения о фактически достигнутых показателях расходной части бюджета города, анализ исполнения показателей расходов бюджета города по разделам классификации расходов, анализ исполнения расходной части бюджета города по главным распорядителям бюджетных средств, анализ программной составляющей бюджета города;	
результаты внешней проверки бюджетной отчетности; оценку соответствия размера дефицита бюджета города и источников внутреннего финансирования дефицита бюджета города бюджетному законодательству;	
оценку соблюдения порядка расходования средств резервного фонда;	
оценку соответствия бюджетному законодательству верхнего предела муниципального долга, структуры муниципального долга, оценку соблюдения бюджетного законодательства при осуществлении муниципальных заимствований;	
оценку соблюдения бюджетного законодательства при предоставлении бюджетных кредитов; оценку соблюдения бюджетного законодательства при предоставлении муниципальных гарантий;	
3) «Заключительная часть», содержащий: выводы о соответствии бюджетному законодательству Российской Федерации, бюджетному законодательству Ханты-Мансийского автономного округа – Югры, правовым актам Министерства финансов Российской Федерации, муниципальным правовым актам города Ханты-Мансийска; выводы о достоверности данных бюджетной отчетности, годового отчета; выводы о наличии недостатков при исполнении бюджета города на основании отчетных данных за отчетный финансовый год;	
предложения и замечания, которые должны быть обоснованными и исполнимыми.	
4. Заключение Счетной палаты на годовой отчет может содержать приложения, состав и количество которых не регламентируются. В приложения могут быть включены таблицы, графический материал, пояснительные записки, иные материалы, касающиеся целей внешней проверки.	
5. Заключение Счетной палаты на годовой отчет подписывается председателем Счетной палаты.	
Мансийска от:	
1) акцизов на автомобильный бензин, прямогонный бензин, дизельное топливо, моторные масла для дизельных и (или) карбюраторных (инжекторных) двигателей, производимые на территории Российской Федерации, подлежащих зачислению в местный бюджет;	
2) транспортного налога (если законом Ханты-Мансийского автономного округа – Югры установлены единые нормативы отчислений от транспортного налога в местные бюджеты);	
3) платы в счет возмещения вреда, причиняемого автомобильным дорогам местного значения тяжеловесными транспортными средствами;	
4) штрафов за нарушение правил движения тяжеловесного и (или) крупногабаритного транспортного средства;	
5) безвозмездных поступлений от физических и юридических лиц на финансовое обеспечение дорожной деятельности, в том числе добровольных пожертвований в отношении автомобильных дорог общего пользования местного значения;	
6) межбюджетных трансфертов из бюджетов бюджетной системы Российской Федерации на цели, указанные в пункте 3.2 настоящего Положения;	
7) иных налоговых и неналоговых доходов бюджета города Ханты-Мансийска в целях обеспечения соответствующей доли софинансирования расходов, предоставленных из бюджетов бюджетной системы Российской Федерации в форме межбюджетных трансфертов, не обеспеченных источниками, указанными в подпунктах 1–5 настоящего пункта.».	
2. Настоящее Решение вступает в силу после его официального опубликования.	
Председатель Думы города Ханты-Мансийска	
Исполняющий полномочия Главы города Ханты-Мансийска	
К.Л. Пенчуков	
Подписано 26 июня 2026 года	
Н.А. Дунаевская	
Подписано 26 июня 2026 года	

Городской округ Ханты-Мансийск
Ханты-Мансийского автономного округа – Югры

ДУМА ГОРОДА ХАНТЫ-МАНСИЙСКА

РЕШЕНИЕ

№ 435-VII РД

Принято
26 июня 2026 года

О признании утратившими силу отдельных решений (положений решений) Думы города Ханты-Мансийска в сфере организации и осуществления муниципального жилищного контроля

В целях приведения муниципальных правовых актов в соответствие с действующим законодательством, рассмотрев проект Решения Думы города Ханты-Мансийска «О признании утратившими силу отдельных решений (положений решений) Думы города Ханты-Мансийска в сфере организации и осуществления муниципального жилищного контроля», руководствуясь частью 1 статьи 69 Устава города Ханты-Мансийска,

Дума города Ханты-Мансийска РЕШИЛА:

1. Признать утратившими силу:
Решение Думы города Ханты-Мансийска от 16.09.2021 № 529-VI РД «Об утверждении Положения о муниципальном жилищном контроле на территории города Ханты-Мансийска»;
Решение Думы города Ханты-Мансийска от 30.09.2022 № 104-VII РД «Об утверждении перечня индикаторов риска нарушения обязательных требований при осуществлении муниципального жилищного контроля на территории города Ханты-Мансийска»;
Решение Думы города Ханты-Мансийска от 30.06.2023 № 185-VII РД «О внесении изменений в

Городской округ Ханты-Мансийск
Ханты-Мансийского автономного округа – Югры

ДУМА ГОРОДА ХАНТЫ-МАНСИЙСКА

РЕШЕНИЕ

№ 438-VII РД

Принято
26 июня 2026 года

О внесении изменений в Решение Думы города Ханты-Мансийска от 29 сентября 2014 года № 539-V РД «О Порядке внесения проектов решений Думы города Ханты-Мансийска в Думу города Ханты-Мансийска»

Рассмотрев проект изменений в Решение Думы города Ханты-Мансийска от 29 сентября 2014 года № 539-V РД «О Порядке внесения проектов решений Думы города Ханты-Мансийска в Думу города Ханты-Мансийска», руководствуясь частью 1 статьи 69 Устава города Ханты-Мансийска,

Дума города Ханты-Мансийска РЕШИЛА:

1. Внести в приложение к Решению Думы города Ханты-Мансийска от 29 сентября 2014 года № 539-V РД «О Порядке внесения проектов решений Думы города Ханты-Мансийска в Думу города Ханты-Мансийска» следующие изменения:
1.1. статью 1 изложить в следующей редакции:
«Статья 1. Общие положения
1. Настоящий Порядок внесения проектов решений Думы города Ханты-Мансийска в Думу города Ханты-Мансийска (далее – Порядок) на основании ч. 4 ст. 52 Федерального закона от 20.03.2025 № 33-ФЗ «Об общих принципах организации местного самоуправления в единой си-

Городской округ Ханты-Мансийск
Ханты-Мансийского автономного округа – Югры
ДУМА ГОРОДА ХАНТЫ-МАНСИЙСКА
РЕШЕНИЕ

№ 430-VII РД

Принято
26 июня 2026 года

О внесении изменений в Решение Думы города Ханты-Мансийска от 29 января 1998 года № 3 «Об утверждении Генерального плана города»

Рассмотрев проект Решения Думы города Ханты-Мансийска «О внесении изменений в Решение Думы города Ханты-Мансийска от 29 января 1998 года № 3 «Об утверждении Генерального плана города», на основании пункта 11 статьи 30 части 2 Устава города Ханты-Мансийска, учитывая результаты публичных слушаний, проведенных 26 января 2026 года, руководствуясь частью 1 статьи 69 Устава города Ханты-Мансийска,

Дума города Ханты-Мансийска РЕШИЛА:

1. Внести изменения в Решение Думы города Ханты-Мансийска от 29 января 1998 года № 3 «Об утверждении Генерального плана города», изложив приложение к нему в редакции согласно приложению к настоящему Решению.
2. Настоящее Решение вступает в силу после его официального опубликования.

Председатель
Думы города Ханты-Мансийска

К.Л. Пенчуков
Подписано
26 июня 2026 года

Исполняющий полномочия
Главы города Ханты-Мансийска

Н.А. Дунаевская
Подписано
26 июня 2026 года

Приложение
к Решению Думы города Ханты-Мансийска
от 26 июня 2026 года № 430-VII РД

ГЕНЕРАЛЬНЫЙ ПЛАН
ГОРОДА ХАНТЫ-МАНСИЙСКА
Состав Генерального плана города Ханты-Мансийска

Генеральный план. Утверждаемая часть. Текстовые материалы				
№№	Наименование документации	М а с - штаб	Инв. №	Гриф
1.	Положение о территориальном планировании	-	X-4-161т	н/с

Решение Думы города Ханты-Мансийска от 16 сентября 2021 года № 529-VI РД «Об утверждении Положения о муниципальном жилищном контроле на территории города Ханты-Мансийска»; пункт 1 Решения Думы города Ханты-Мансийска от 29.09.2023 № 196-VII РД «О внесении изменений в отдельные решения Думы города Ханты-Мансийска в сфере организации и осуществления муниципального контроля»;

пункт 1 Решения Думы города Ханты-Мансийска от 22.12.2023 № 216-VII РД «О внесении изменений в отдельные решения Думы города Ханты-Мансийска в сфере организации и осуществления муниципального контроля»;

пункт 4 Решения Думы города Ханты-Мансийска от 29.03.2024 № 247-VII РД «О внесении изменений в отдельные решения Думы города Ханты-Мансийска в сфере организации и осуществления муниципального контроля»;

пункт 4 Решения Думы города Ханты-Мансийска от 31.01.2025 № 289-VII РД «О внесении изменений в отдельные решения Думы города Ханты-Мансийска в сфере организации и осуществления муниципального контроля»;

Решение Думы города Ханты-Мансийска от 30.05.2025 № 320-VII РД «О внесении изменений в Решение Думы города Ханты-Мансийска от 16.09.2021 № 529-VI РД «Об утверждении Положения о муниципальном жилищном контроле на территории города Ханты-Мансийска»;

пункты 4 и 6 Решения Думы города Ханты-Мансийска от 31.10.2025 № 357-VII РД «О внесении изменений в отдельные решения Думы города Ханты-Мансийска в сфере организации и осуществления муниципального контроля»;

пункт 4 Решения Думы города Ханты-Мансийска от 29.05.2026 № 425-VII РД «О внесении изменений в отдельные решения Думы города Ханты-Мансийска в сфере организации и осуществления муниципального контроля».

2. Настоящее Решение вступает в силу с 1 сентября 2026 года.

Председатель
Думы города Ханты-Мансийска

К.Л. Пенчуков
Подписано
26 июня 2026 года

Исполняющий полномочия
Главы города Ханты-Мансийска

Н.А. Дунаевская
Подписано
26 июня 2026 года

стеме публичной власти», ч. 2 ст. 73 Устава города Ханты-Мансийска, Регламента Думы города Ханты-Мансийска определяет процедуру внесения проектов решений Думы города Ханты-Мансийска (далее – Дума города) на рассмотрение Думы города, а также устанавливает перечень и форму документов, прилагаемых к проекту решения Думы города.

2. Правотворческой инициативой признается официальное внесение субъектами правотворческой инициативы, установленными Уставом города Ханты-Мансийска (далее – Устав города), в Думу города проектов решений Думы города.»;

- 1.2. в статье 2:

а) часть 3 изложить в следующей редакции:

«3. Проекты решений Думы города об установлении, о введении в действие или прекращении действия налогов (сборов), об изменении налоговых ставок (ставок сборов), порядка и срока уплаты налогов (сборов), установлении (отмене) налоговых льгот (льгот по сборам) и (или) оснований и порядка их применения, другие проекты нормативных правовых актов Думы города, предусматривающие расходы, финансовое обеспечение которых осуществляется за счет средств местного бюджета, могут быть внесены на рассмотрение Думы города только по инициативе Главы города Ханты-Мансийска (далее – Глава города) или при наличии заключения Главы города.

Указанные проекты направляются субъектами правотворческой инициативы Главе города самостоятельно для дачи заключения.»;

- б) в части 4 слова «заключения антикоррупционной экспертизы;» исключить.

2. Настоящее Решение вступает в силу после его официального опубликования.

Председатель
Думы города Ханты-Мансийска

К.Л. Пенчуков
Подписано
26 июня 2026 года

Исполняющий полномочия
Главы города Ханты-Мансийска

Н.А. Дунаевская
Подписано
26 июня 2026 года

2.	Приложение к Положению о территориальном планировании. Описание местоположения границ города Ханты-Мансийска. Перечень координат характерных точек	-	X - 4 - 161/1т	н/с
Графические материалы				
К а р т а Г П 1	Карта границ города Ханты-Мансийска	1:10000	X-4-409	н/с
К а р т а Г П 2	Карта функциональных зон	1:10000	X-4-410	н/с
К а р т а Г П 3	Карта планируемого размещения объектов местного значения в областях физической культуры и массового спорта, культуры, в области массового отдыха и организации обустройства мест массового отдыха населения	1:10000	X-4-411	н/с
К а р т а Г П 4	Карта планируемого размещения объектов местного значения в области автомобильных дорог и объектов транспорта	1:10000	X-4-412	н/с
К а р т а Г П 5	Карта планируемого размещения объектов местного значения в области электроснабжения, теплоснабжения, газоснабжения	1:10000	X-4-413	н/с
К а р т а Г П 6	Карта планируемого размещения объектов местного значения в области водоснабжения и водоотведения хозяйственно-бытовых стоков	1:10000	X-4-414	н/с
К а р т а Г П 7	Карта планируемого размещения объектов местного значения в области водоотведения поверхностных стоков и инженерной подготовки территории	1:10000	X-4-415	н/с
К а р т а Г П 8	Карта планируемого размещения объектов местного значения в области по защите от пожаров	1:10000	X-4-416	н/с
Материалы по обоснованию генерального плана				
Текстовые материалы				
Том 1	Современное состояние и комплексная оценка территории	-	X-4-162т	н/с
Том 2	Проектные решения	-	X-4-163т	
Том 3	Перечень и характеристика основных факторов риска возникновения чрезвычайных ситуаций природного и техногенного характера. Мероприятия по обеспечению пожарной безопасности	-	С П т - 2049	дсп
Графические материалы				
К а р т а Г П 1.1	Карта современного использования территории (опорный план)	1:10000	X-4-417	н/с

Карта ГП 1.2	Карта зон с особыми условиями использования территории, территорий объектов культурного наследия	1:10000	X-4-418	н/с
Карта ГП 2.1	Карта местоположения существующих, строящихся и планируемых объектов федерального, регионального и местного значений в областях физической культуры и спорта, культуры, образования, здравоохранения, иных объектов социальной инфраструктуры	1:10000	X-4-419	н/с
Карта ГП 2.2	Карта нормативных радиусов доступности существующих, строящихся и планируемых объектов регионального и местного значений в области образования	1:10000	X-4-420	н/с
Карта ГП 2.3	Карта местоположения существующих, строящихся и планируемых объектов федерального, регионального и местного значений в области электроснабжения	1:10000	X-4-422	н/с
Карта ГП 2.4	Карта местоположения существующих, строящихся и планируемых объектов федерального, регионального и местного значений в области теплоснабжения	1:10000	X-4-423	н/с
Карта ГП 2.5	Карта местоположения существующих, строящихся и планируемых объектов федерального, регионального и местного значений в области газоснабжения	1:10000	X-4-424	н/с
Карта ГП 2.6	Карта местоположения существующих, строящихся и планируемых объектов федерального, регионального и местного значения в области водоснабжения	1:10000	СП-6394	дсп
Карта ГП 2.7	Карта местоположения существующих, строящихся и планируемых объектов федерального, регионального и местного значения в области водоотведения в части хозяйственно-бытовой канализации	1:10000	X-4-425	н/с
Карта ГП 2.8	Карта инженерной подготовки и защиты территорий, карта местоположения существующих, строящихся и планируемых объектов местного значения в областях водоотведения в части дождевой канализации	1:10000	X-4-426	н/с
Карта ГП 2.9	Карта местоположения существующих, строящихся и планируемых объектов федерального, регионального и местного значений в области автомобильных дорог и объектов транспортной инфраструктуры	1:10000	X-4-421	н/с
Карта ГП 2.10	Карта местоположения существующих, строящихся и планируемых объектов федерального, регионального и местного значений по защите от пожаров	1:10000	X-4-427	н/с
Карта ГП 3.11	Карта территорий, подверженных риску возникновения чрезвычайных ситуаций природного и техногенного характера	1:10000	СП-6392	дсп
Карта ГП 3.12	Карта территорий, подверженных риску возникновения чрезвычайных ситуаций природного и техногенного характера	1:10000	СП-6393	дсп

Положение о территориальном планировании

1.Сведения о видах, назначении, наименованиях и основных характеристиках планируемых объектов местного значения.....7

Сведения о видах, назначении, наименованиях и основных характеристиках планируемых объектов местного значения в области развития транспорта для осуществления полномочия «Создание условий для предоставления транспортных услуг населению и организация транспортного обслуживания в границах городского округа.....7

Сведения о видах, назначении, наименованиях и основных характеристиках планируемых

1. Сведения о видах, назначении, наименованиях и основных характеристиках планируемых объектов местного значения

Сведения о видах, назначении, наименованиях и основных характеристиках планируемых объектов местного значения в области развития транспорта для осуществления полномочия «Создание условий для предоставления транспортных услуг населению и организация транспортного обслуживания в границах городского округа»

№ п/п	Наименование объекта	Характеристика объекта	Местоположение объекта/ функциональная зона	Вид зоны с особыми условиями использования территорий, количественный показатель
-------	----------------------	------------------------	---	--

1	2	3	4	5
1	Объекты в области автомобильных дорог местного значения городского округа и объектов, предназначенных для обслуживания участников дорожного движения по пути следования			
1.1	Вид объектов: автомобильные дороги местного значения городского округа – улично-дорожная сеть Назначение объектов: магистральные улицы общегородского значения регулируемого движения – транспортная связь между жилыми, промышленными районами и центром города, центрами планировочных районов, выходы на магистральные улицы и дороги и внешние автомобильные дороги; магистральные улицы районного значения – транспортная и пешеходная связи между жилыми районами, а также между жилыми и промышленными районами, общественными центрами, выходы на другие магистральные улицы; улицы и дороги местного значения: улицы в зонах жилой застройки – транспортная (без пропуска грузового и общественного транспорта) и пешеходная связи на территории жилых районов (микрорайонов), выходы на магистральные улицы и дороги регулируемого движения; улицы в общественно-деловых и торговых зонах – транспортные и пешеходные связи внутри зон и районов для обеспечения доступа к торговым, офисным и административным зданиям, объектам сервисного обслуживания населения, образовательным учреждениям и др. ; улицы и дороги в производственных зонах – транспортная связь преимущественно легкового и грузового транспорта в пределах промышленных, коммунально-складских зон и районов, выходы на магистральные городские дороги; дорожка велосипедная – специально выделенная полоса, предназначенная для движения велосипедного транспорта			
1.1.1	Магистральная улица общегородского значения регулируемого движения	Протяженность – 6,75 км; ширина полосы движения – 3,5-3,75 м; число полос движения – 4-6; тротуары – 2х3,0 м; пропускная способность в одном направлении – 3000-4500 приведенных ед./час	город Ханты-Мансийск, от ул. Чехова до ул. Индустриальная	не устанавливается
1.1.2	Магистральная улица общегородского значения регулируемого движения (спрямление)	Протяженность – 0,14 км; ширина полосы движения – 3,5-3,75 м; число полос движения – 4; тротуары – 2х3,0 м; пропускная способность в одном направлении – 3000 приведенных ед./час	город Ханты-Мансийск, участок ул. Чехова	не устанавливается
1.1.3	Магистральная улица общегородского значения регулируемого движения (реконструкция)	Протяженность – 4,16 км; ширина полосы движения – 3,5-3,75 м; число полос движения – 6; тротуары – 2х3,0 м; пропускная способность в одном направлении – 4500 приведенных ед./час	город Ханты-Мансийск, ул. Гагарина	не устанавливается

1	2	3	4	5
1.1.4	Магистральная улица общегородского значения регулируемого движения	Протяженность – 6,04 км; ширина полосы движения – 3,5-3,75 м; число полос движения – 4-6; тротуары – 2х3,0 м; пропускная способность в одном направлении – 3000-4500 приведенных ед./час	город Ханты-Мансийск, от ул. Дзержинского до планируемой грузовой железнодорожной станции	не устанавливается
1.1.5	Магистральная улица общегородского значения регулируемого движения	Протяженность – 7,54 км; ширина полосы движения – 3,5-3,75 м; число полос движения – 4; тротуары – 2х3,0 м; пропускная способность в одном направлении – 4500 приведенных ед./час	город Ханты-Мансийск, улицы от ул. Восточная Обьездная вдоль р. Иртыш с выходом на ул. Индустриальная	не устанавливается
1.1.6	Магистральная улица общегородского значения регулируемого движения	Протяженность – 16,28 км; ширина полосы движения – 3,5-3,75 м; число полос движения – 4-6; тротуары – 2х3,0 м (у многофункциональной общественно-деловой зоны); пропускная способность в одном направлении – 3000-4500 приведенных ед./час	город Ханты-Мансийск, дальний северный обход города	не устанавливается
1.1.7	Магистральные улицы общегородского значения регулируемого движения	Протяженность – 1,93 км; ширина полосы движения – 3,5-3,75 м; число полос движения – 4; пропускная способность в одном направлении – 3000 приведенных ед./час	город Ханты-Мансийск, восточная часть города	не устанавливается
1.1.8	Магистральная улица общегородского значения регулируемого движения (реконструкция)	Протяженность – 0,46 км; ширина полосы движения – 3,5-3,75м; число полос движения – 4-6; тротуары – 2х3,0 м; пропускная способность в одном направлении – 3000-4500 приведенных ед./час	город Ханты-Мансийск, ул. Иртышская	не устанавливается
1.1.9	Магистральная улица общегородского значения регулируемого движения	Протяженность – 0,53 км; ширина полосы движения – 3,5-3,75м; число полос движения – 4-6; тротуары – 2х3,0 м; пропускная способность в одном направлении – 3000-4500 приведенных ед./час	город Ханты-Мансийск, продолжение ул. Иртышская до ул. Свободы	не устанавливается
1.1.10	Магистральная улица районного значения (реконструкция)	Протяженность – 0,92 км; ширина полосы движения – 3,5-3,75 м; число полос движения – 4; тротуары – 2х2,25 м; пропускная способность в одном направлении – 2000 приведенных ед./час	город Ханты-Мансийск, участок ул. Пионерская от кольцевого пересечения до ул. Калинина	не устанавливается
1.1.11	Магистральная улица районного значения	Протяженность – 0,31 км; ширина полосы движения – 3,5-3,75 м; число полос движения – 2-4; тротуары – 2х2,25 м; пропускная способность в одном направлении – 1000-2000 приведенных ед./час	город Ханты-Мансийск, ул. Лермонтова до ул. Югорская	не устанавливается
1.1.12	Магистральная улица районного значения	Протяженность – 0,57 км; ширина полосы движения – 3,5-3,75 м; число полос движения – 2-4; тротуары – 2х2,25 м; пропускная способность в одном направлении – 1000-2000 приведенных ед./час	город Ханты-Мансийск, ул. Сутормина до ул. Восточная Обьездная	не устанавливается
1.1.13	Магистральная улица районного значения (реконструкция)	Протяженность – 0,89 км; ширина полосы движения – 3,5-3,75 м; число полос движения – 2-4; тротуары – 2х2,25 м; пропускная способность в одном направлении – 1000-2000 приведенных ед./час	город Ханты-Мансийск, ул. Лермонтова	не устанавливается
1.1.14	Магистральная улица районного значения	Протяженность – 0,42 км; ширина полосы движения – 3,5-3,75 м; число полос движения – 2; тротуары – 2х2,25 м; пропускная способность в одном направлении – 1000 приведенных ед./час	город Ханты-Мансийск, участок ул. Анны Коньковой от ул. Местная 3 до ул. Рыбацкая	не устанавливается
1.1.15	Магистральная улица районного значения	Протяженность – 0,55 км; ширина полосы движения – 3,5-3,75 м; число полос движения – 2; тротуары – 2х2,25 м; пропускная способность в одном направлении – 1000 приведенных ед./час	город Ханты-Мансийск, участок ул. Рыбацкая от ул. Георгия Величко до ул. Обьездная	не устанавливается
1.1.16	Магистральная улица районного значения	Протяженность – 2,01 км; ширина полосы движения – 3,5-3,75 м; число полос движения – 2; тротуары – 2х2,25 м; пропускная способность в одном направлении – 1000 приведенных ед./час	город Ханты-Мансийск, от ул. Георгия Величко до ул. Обьездная	не устанавливается
1.1.17	Магистральная улица районного значения (реконструкция)	Протяженность – 0,52 км; ширина полосы движения – 3,5-3,75 м; число полос движения – 4; тротуары – 2х2,25 м; пропускная способность в одном направлении – 2000 приведенных ед./час	город Ханты-Мансийск, ул. Уральская	не устанавливается
1.1.17-1	Магистральная улица районного значения (реконструкция)	Протяженность – 0,35 км; ширина полосы движения – 3,5-3,75 м; число полос движения – 2; тротуары – 2х2,25 м; пропускная способность в одном направлении – 1000 приведенных ед./час	город Ханты-Мансийск, участок ул. Калинина	не устанавливается
1.1.17-2	Магистральная улица районного значения	Протяженность – 0,72 км; ширина полосы движения – 3,5-3,75 м; число полос движения – 2; тротуары – 2х2,25 м; пропускная способность в одном направлении – 1000 приведенных ед./час	город Ханты-Мансийск, участок ул. Калинина	не устанавливается
1.1.18	Магистральная улица районного значения (реконструкция)	Протяженность – 0,11 км; ширина полосы движения – 3,5-3,75 м; число полос движения – 3; тротуары – 2х2,25 м; пропускная способность в одном направлении – 1000-2000 приведенных ед./час	город Ханты-Мансийск, участок ул. Ледовая	не устанавливается

1	2	3	4	5
1.1.19	Магистральные улицы районного значения	Протяженность – 20,94 км; ширина полосы движения – 3,5-3,75 м; число полос движения – 2-4; тротуары – 1х2,25 м; 2х2,25 м; пропускная способность в одном направлении – 1000-2000 приведенных ед./час	город Ханты-Мансийск, северо-западная часть города	не устанавливается
1.1.20	Магистральная улица районного значения (реконструкция)	Протяженность – 1,0 км; ширина полосы движения – 3,5-3,75 м; число полос движения – 2-4; тротуары – 2,25 м; пропускная способность в одном направлении – 1000-2000 приведенных ед./час	город Ханты-Мансийск, ул. Привольная	не устанавливается
1.1.21	Магистральная улица районного значения (реконструкция)	Протяженность – 0,42 км; ширина полосы движения – 3,5-3,75 м; число полос движения – 2-4; тротуары – 2х2,25 м; пропускная способность в одном направлении – 1000-2000 приведенных ед./час	город Ханты-Мансийск, ул. Никифорова	не устанавливается
1.1.22	Магистральная улица районного значения	Протяженность – 2,16 км; ширина полосы движения – 3,5-3,75 м; число полос движения – 2; тротуары – 2,25 м; пропускная способность в одном направлении – 1000 приведенных ед./час	город Ханты-Мансийск, продолжение ул. Калинина	не устанавливается
1.1.23	Магистральные улицы районного значения	Протяженность – 24,66 км; ширина полосы движения – 3,5-3,75 м; число полос движения – 2-4; тротуары – 2х2,25 м; пропускная способность в одном направлении – 1000-2000 приведенных ед./час	город Ханты-Мансийск, восточная часть города	не устанавливается
1.1.24	Магистральная улица районного значения	Протяженность – 0,94 км; ширина полосы движения – 3,5-3,75 м; число полос движения – 2-4; тротуары – 2х2,25 м; пропускная способность в одном направлении – 1000-2000 приведенных ед./час	город Ханты-Мансийск, ул. Елены Сагандуковой	не устанавливается
1.1.25	Магистральная улица районного значения (строительство/ реконструкция)	Протяженность – 0,55 км; ширина полосы движения – 3,5-3,75 м; число полос движения – 2-4; тротуары – 2х2,25 м; пропускная способность в одном направлении – 1000-2000 приведенных ед./час	город Ханты-Мансийск, участок ул. Строителей	не устанавливается
1.1.26	Магистральная улица районного значения	Протяженность – 0,57 км; ширина полосы движения – 3,5-3,75 м; число полос движения – 2-4; тротуары – 2х2,25 м в границах застройки; пропускная способность в одном направлении – 1000-2000 приведенных ед./час	город Ханты-Мансийск, от ул. Строителей до ул. Восточная объездная в южном направлении	не устанавливается
1.1.27	Магистральная улица районного значения (реконструкция)	Протяженность – 4,22 км; ширина полосы движения – 3,5-3,75 м; число полос движения – 2-4; тротуары – 2х2,25 м; пропускная способность в одном направлении – 1000-2000 приведенных ед./час	город Ханты-Мансийск, ул. Зырянова	не устанавливается
1.1.28	Магистральная улица районного значения (реконструкция)	Протяженность – 0,15 км; категория – магистральная улица районного значения; ширина полосы движения – 3,5-3,75 м; число полос движения – 4; тротуары – 2,25 м; пропускная способность в одном направлении – 1600 приведенных ед./час	город Ханты-Мансийск, участок ул. Строителей от ул. Ленина до ул. Мира	не устанавливается
1.1.29	Магистральная улица районного значения	Протяженность – 2,16 км; категория – магистральная улица районного значения; ширина полосы движения – 3,5-3,75 м; число полос движения – 4; тротуары – 2,25 м; пропускная способность в одном направлении – 1600 приведенных ед./час	город Ханты-Мансийск, в районе планируемой застройки в западной части города	не устанавливается
1.1.30	Улицы и дороги местного значения	Протяженность – 0,32 км; категория – улица местного значения в зонах жилой застройки; ширина полосы движения – 3,0-3,5 м; число полос движения – 2-3; тротуары – 2х2,0 м; пропускная способность в одном направлении – 800-1600 приведенных ед./час	город Ханты-Мансийск, продолжение ул. Шевченко до планируемой улицы	не устанавливается
1.1.31	Улицы и дороги местного значения	Протяженность – 0,34 км; категория – улица местного значения в зонах жилой застройки; ширина полосы движения – 3,0-3,5 м; число полос движения – 2-3; тротуары – 2х2,0 м; пропускная способность в одном направлении – 800-1600 приведенных ед./час	город Ханты-Мансийск, улица параллельная ул. Патриса Лумумбы до ул. Строителей	не устанавливается
1.1.32	Улицы и дороги местного значения	Протяженность – 0,2 км; категория – улица местного значения в зонах жилой застройки; ширина полосы движения – 3,0-3,5 м; число полос движения – 2-3; тротуары – 2х2,0 м; пропускная способность в одном направлении – 800-1600 приведенных ед./час	город Ханты-Мансийск, от ул. Собянина до ул. Промышленная	не устанавливается
1.1.33	Улицы и дороги местного значения (реконструкция)	Протяженность – 0,18 км; категория – улица местного значения в зонах жилой застройки; ширина полосы движения – 3,0-3,5 м; число полос движения – 2-3; тротуары – 2х2,0 м; пропускная способность в одном направлении – 800-1600 приведенных ед./час	город Ханты-Мансийск, участок ул. Карла Маркса от пер. Единства до ул. Елены Сагандуковой	не устанавливается

1	2	3	4	5
1.1.34	Улицы и дороги местного значения	Протяженность – 0,54 км; категория – улица местного значения в зонах жилой застройки; ширина полосы движения – 3,0-3,5 м; число полос движения – 2-3; тротуары – 2х2,0 м; пропускная способность в одном направлении – 800-1600 при- веденных ед./час	город Ханты-Мансийск, от ул. Мира до ул. Шев- ченко	не устанавливается
1.1.35	Улицы и дороги местного значения	Протяженность – 0,26 км; категория – улица местного значения в зонах жилой застройки; ширина полосы движения – 3,0-3,5 м; число полос движения – 2-3; тротуары – 2х2,0 м; пропускная способность в одном направлении – 800-1600 при- веденных ед./час	город Ханты-Мансийск, район жилого комплекса Югорская звезда с выездом на ул. Студенческая	не устанавливается
1.1.36	Улицы и дороги местного значения	Протяженность – 1,82 км; категория – улица местного значения в зонах жилой застройки; ширина полосы движения – 3,0-3,5 м; число полос движения – 2-3; тротуары – 2х2,0 м; пропускная способность в одном направлении – 800-1600 при- веденных ед./час	город Ханты-Мансийск, дублер ул. Гагарина на участке от Воскресенского собора до ул. По- садская	не устанавливается
1.1.37	Улицы и дороги местного значения (ре- конструкция)	Протяженность – 0,48 км; категория – улица местного значения в зонах жилой застройки; ширина полосы движения – 3,0-3,5 м; число полос движения – 2-3; тротуары – 2х2,0 м; пропускная способность в одном направлении – 800-1600 при- веденных ед./час	город Ханты-Мансийск, ул. Ключевая	не устанавливается
1.1.38	Улицы и дороги местного значения	Протяженность – 2,50 км; категория – улица местного значения в зонах жилой застройки; ширина полосы движения – 3,0-3,5 м; число полос движения – 2-3; тротуары – 2х2,0 м; пропускная способность в одном направлении – 800-1600 при- веденных ед./час	город Ханты-Мансийск, участок улицы от ул. Самаровская до Восточной обьездной дороги вдоль р. Иртыш	не устанавливается
1.1.39	Улицы и дороги местного значения	Протяженность – 2,6 км; категория – улица местного значения в зонах жилой застройки; ширина полосы движения – 3,0-3,5 м; число полос движения – 2-3; тротуары – 2х2,0 м; пропускная способность в одном направлении – 800-1600 при- веденных ед./час	город Ханты-Мансийск, участок улицы от ул. Са- маровская до ул. Обьездная вдоль р. Иртыш	не устанавливается
1.1.40	Улицы и дороги местного значения	Протяженность – 0,32 км; категория – улица местного значения в зонах жилой застройки; ширина полосы движения – 3,0-3,5 м; число полос движения – 2-3; тротуары – 2х2,0 м; пропускная способность в одном направлении – 800-1600 при- веденных ед./час	город Ханты-Мансийск, продолжение ул. За- водская	не устанавливается
1.1.41	Улицы и дороги местного значения	Протяженность – 0,15 км; категория – улица местного значения в зонах жилой застройки; ширина полосы движения – 3,0-3,5 м; число полос движения – 2-3; тротуары – 2х2,0 м; пропускная способность в одном направлении – 800-1600 при- веденных ед./час	город Ханты-Мансийск, продолжение ул. При- станская до планируемой улицы	не устанавливается
1.1.42	Улицы и дороги местного значения	Протяженность – 0,47 км; категория – улица местного значения в зонах жилой застройки; ширина полосы движения – 3,0-3,5 м; число полос движения – 2-3; тротуары – 2х2,0 м; пропускная способность в одном направлении – 800-1600 при- веденных ед./час	город Ханты-Мансийск, от ул. Самаровская до ул. Ермака	не устанавливается
1.1.43	Улицы и дороги местного значения (ре- конструкция)	Протяженность – 0,46 км; категория – улица местного значения в зонах жилой застройки; ширина полосы движения – 3,0-3,5 м; число полос движения – 2-3; тротуары – 2х2,0 м; пропускная способность в одном направлении – 800-1600 при- веденных ед./час	город Ханты-Мансийск, ул. Бориса Лосева	не устанавливается
1.1.44	Улицы и дороги местного значения (ре- конструкция)	Протяженность – 0,3 км; категория – улица местного значения в зонах жилой застройки; ширина полосы движения – 3,0-3,5 м; число полос движения – 2-3; тротуары – 2х2,0 м; пропускная способность в одном направлении – 800-1600 при- веденных ед./час	город Ханты-Мансийск, участок ул. Ермака от ул. Иртышская до планируемой улицы	не устанавливается
1.1.45	Улицы и дороги местного значения	Протяженность – 0,98 км; категория – улица местного значения в зонах жилой застройки; ширина полосы движения – 3,0-3,5 м; число полос движения – 2-3; тротуары – 2х2,0 м; пропускная способность в одном направлении – 800-1600 при- веденных ед./час	город Ханты-Мансийск, новые территории на берегу р. Иртыш	не устанавливается
1.1.46	Улицы и дороги местного значения (ре- конструкция)	Протяженность – 0,1 км; категория – улица местного значения в зонах жилой застройки; ширина полосы движения – 3,0-3,5 м; число полос движения – 3; тротуары – 2х2,0 м; пропускная способность в одном направлении – 800-1600 при- веденных ед./час	город Ханты-Мансийск, участок ул. Местная 3	не устанавливается
1.1.47	Улицы и дороги местного значения	Протяженность – 0,2 км; категория – улица местного значения в зонах жилой застройки; ширина полосы движения – 3,0-3,5 м; число полос движения – 2-3; тротуары – 2х2,0 м; пропускная способность в одном направлении – 800-1600 при- веденных ед./час	город Ханты-Мансийск, участок улицы от ул. Урожайная до ул. Ломоносова	не устанавливается

1	2	3	4	5
1.1.48	Улицы и дороги местного значения	Протяженность – 5,23 км; категория – улица местного значения в общественно-деловых и торговых зонах; ширина полосы движения – 3,0-3,5 м; число полос движения – 2-3; тротуары – 2х2,0 м; пропускная способность в одном направлении – 800-1600 при- веденных ед./час	город Ханты-Мансийск, северо-западная часть города	не устанавливается
1.1.49	Улицы и дороги местного значения	Протяженность – 3,87 км; категория – улица местного значения в зонах жилой застройки; ширина полосы движения – 3,0-3,5 м; число полос движения – 2-3; тротуары – 2х2,0 м; пропускная способность в одном направлении – 800-1600 при- веденных ед./час	город Ханты-Мансийск, северо-западная часть города	не устанавливается
1.1.50	Улицы и дороги местного значения	Протяженность – 9,57 км; категория – улица местного значения в производственных зонах; ширина полосы движения – 3,5 м; число полос движения – 2-3; тротуары – 2х2,0 м; пропускная способность в одном направлении – 800-1600 при- веденных ед./час	город Ханты-Мансийск, северо-западная часть города	не устанавливается
1.1.51	Улицы и дороги местного значения	Протяженность – 24,23 км; категория – улица местного значения в зонах жилой застройки; ширина полосы движения – 3,0-3,5 м; число полос движения – 2-3; тротуары – 2х2,0 м; пропускная способность в одном направлении – 800-1600 при- веденных ед./час	город Ханты-Мансийск, восточная часть города	не устанавливается
1.1.52	Улицы и дороги местного значения	Протяженность – 7,9 км; категория – улица местного значения в производственных зонах; ширина полосы движения – 3,5 м; число полос движения – 2-3; тротуары – 2х2,0 м; пропускная способность в одном направлении – 800-1600 при- веденных ед./час	город Ханты-Мансийск, восточная часть города	не устанавливается
1.1.53	Улицы и дороги местного значения	Протяженность – 3,22 км; ширина полосы движения – 3,0 м; число полос движения – 2; пропускная способность в одном направлении – 800 приве- денных ед./час	город Ханты-Мансийск, подъезд к круглогодич- ному гоночному треку	не устанавливается
1.1.54	Улицы и дороги местного значения	Протяженность – 0,22 км; категория – улица местного значения в зонах жилой застройки; ширина полосы движения – 3,0-3,5 м; число полос движения – 2-3; тротуары – 2х2,0 м; пропускная способность в одном направлении – 800-1600 при- веденных ед./час	город Ханты-Мансийск, от ул. Лермонтова вдоль зоны застройки малоэтажными и индивидуаль- ными жилыми домами	не устанавливается
1.1.55	Улицы и дороги местного значения	Протяженность – 0,45 км; категория – улица местного значения в зонах жилой застройки; ширина полосы движения – 3,0-3,5 м; число полос движения – 2-3; тротуары – 2х2,0 м; пропускная способность в одном направлении – 800-1600 при- веденных ед./час	город Ханты-Мансийск, продолжение ул. Свет- лая от ул. Пионерская до ул. Мира	не устанавливается
1.1.56	Улицы и дороги местного значения	Протяженность – 0,73 км; категория – улица местного значения в зонах жилой застройки; ширина полосы движения – 3,0-3,5 м; число полос движения – 2-3; тротуары – 2х2,0 м; пропускная способность в одном направлении – 800-1600 при- веденных ед./час	город Ханты-Мансийск, от ул. Крупской до ул. Строителей	не устанавливается
1.1.57	Улицы и дороги местного значения	Протяженность – 0,33 км; категория – улица местного значения в зонах жилой застройки; ширина полосы движения – 3,0-3,5 м; число полос движения – 2-3; тротуары – 2х2,0 м; пропускная способность в одном направлении – 800-1600 при- веденных ед./час	город Ханты-Мансийск, в районе планируемой застройки в западной части города	не устанавливается
1.1.58	Улицы и дороги местного значения	Протяженность – 1,10 км; категория – улица местного значения в зонах жилой застройки; ширина полосы движения – 3,0-3,5 м; число полос движения – 2-3; тротуары – 2х2,0 м; пропускная способность в одном направлении – 800-1600 при- веденных ед./час	город Ханты-Мансийск, от ул. Югорская до про- должения ул. Сутормина	не устанавливается
1.1.59	Улицы и дороги местного значения	Протяженность – 0,42 км; категория – улица местного значения в зонах жилой застройки; ширина полосы движения – 3,0-3,5 м; число полос движения – 2-3; тротуары – 2х2,0 м; пропускная способность в одном направлении – 800-1600 при- веденных ед./час	город Ханты-Мансийск, от ул. Чехова до ул. Строителей	не устанавливается
1.1.60	Улицы и дороги местного значения	Протяженность – 0,11 км; категория – улица местного значения в зонах жилой застройки; ширина полосы движения – 3,0-3,5 м; число полос движения – 2-3; тротуары – 2х2,0 м; пропускная способность в одном направлении – 800-1600 при- веденных ед./час	город Ханты-Мансийск, продолжение ул. Ир- тышская до ул. Заводская	не устанавливается
1.1.61	Улицы и дороги местного значения	Протяженность – 0,04 км; категория – улица местного значения в зонах жилой застройки; ширина полосы движения – 3,0-3,5 м; число полос движения – 2-3; тротуары – 2х2,0 м; пропускная способность в одном направлении – 800-1600 при- веденных ед./час	город Ханты-Мансийск, продолжение ул. За- речная	не устанавливается
1.1.62	Дорожка велосипедная	Протяженность – 78,7 км; ширина – 1,0 - 3,6 м	город Ханты-Мансийск	не устанавливается
1.2	Вид объектов: искусственные дорожные сооружения Назначение объектов: обеспечение безопасного и беспрепятственного движения транспорта и пешеходов			

1	2	3	4	5
1.2.1	Транспортная развязка в разных уровнях	Пропускная способность – 4000 приведенных ед./час	город Ханты-Мансийск, в районе улиц Чехова – Восточная Объездная/ зона транспортной инфраструктуры	не устанавливается
1.2.2	Транспортная развязка в разных уровнях	Пропускная способность – 3000 приведенных ед./час	город Ханты-Мансийск, в районе улиц Восточная Объездная – планируемая магистральная улица общегородского значения вдоль р. Иртыш в Восточном районе города/ зона транспортной инфраструктуры	не устанавливается
1.2.3	Транспортная развязка в разных уровнях	Пропускная способность – 4000 приведенных ед./час	город Ханты-Мансийск, в районе улиц Дзержинского – Объездная/ зона транспортной инфраструктуры	не устанавливается
1.2.4	Транспортная развязка в разных уровнях	Пропускная способность – 2500 приведенных ед./час	город Ханты-Мансийск, в районе ул. Индустриальная – Р-404 Тюмень – Тобольск – Ханты-Мансийск, км 949+800 – км 952+979/ зона транспортной инфраструктуры	не устанавливается
1.2.5	Транспортная развязка в разных уровнях	Пропускная способность – 2000 приведенных ед./час	город Ханты-Мансийск, в районе улиц Строителей – Восточная объездная/ зона транспортной инфраструктуры	не устанавливается
1.2.6	Транспортная развязка в разных уровнях (реконструкция)	Пропускная способность – 2000 приведенных ед./час	город Ханты-Мансийск, в районе улиц Гагарина – Свободы/ зона транспортной инфраструктуры	не устанавливается
1.2.7	Пешеходный переход в разных уровнях	Пропускная способность в одном направлении – 1000 чел./час	город Ханты-Мансийск, в районе ул. Объездная/ зона транспортной инфраструктуры	не устанавливается
1.2.8	Пешеходный переход в разных уровнях	Пропускная способность в одном направлении – 1000 чел./час	город Ханты-Мансийск, в районе планируемой развязки на пересечении ул. Чехова и Восточной Объездной/ зона транспортной инфраструктуры	не устанавливается
1.2.9	Пешеходный переход в разных уровнях	Пропускная способность в одном направлении – 1000 чел./час	город Ханты-Мансийск, в районе планируемой развязки на пересечении продолжения ул. Строителей (восточное направление) и Восточной Объездной/ зона транспортной инфраструктуры	не устанавливается
1.2.10	Пешеходный переход в разных уровнях	Пропускная способность в одном направлении – 1000 чел./час	город Ханты-Мансийск, в районе планируемой развязки на пересечении продолжения ул. Строителей (южное направление) и Восточной Объездной/ зона транспортной инфраструктуры	не устанавливается
1.2.11	Мостовое сооружение	Пропускная способность в одном направлении – 3330 приведенных ед./час	город Ханты-Мансийск; через протоку Горная/ зона транспортной инфраструктуры	не устанавливается
1.2.12	Мостовое сооружение	Пропускная способность в одном направлении – 3330 приведенных ед./час	город Ханты-Мансийск; через протоку Горная/ зона транспортной инфраструктуры	не устанавливается
1.2.13	Мостовое сооружение	Пропускная способность в одном направлении – 1750 приведенных ед./час	город Ханты-Мансийск; через протоку Горная/ зона транспортной инфраструктуры	не устанавливается
1.2.14	Мостовое сооружение	Пропускная способность в одном направлении – 3330 приведенных ед./час	город Ханты-Мансийск; через протоку Горная/ зона транспортной инфраструктуры	не устанавливается
1.2.15	Мостовое сооружение	Пропускная способность в одном направлении – 3330 приведенных ед./час	город Ханты-Мансийск; через протоку Горная/ зона транспортной инфраструктуры	не устанавливается
1.2.16	Мостовое сооружение	Пропускная способность в одном направлении – 3330 приведенных ед./час	город Ханты-Мансийск; через протоку Горная/ зона транспортной инфраструктуры	не устанавливается
1.2.17	Мостовое сооружение	Пропускная способность в одном направлении – 3330 приведенных ед./час	город Ханты-Мансийск; через протоку Ходовая/ зона транспортной инфраструктуры	не устанавливается
1.2.18	Мостовое сооружение	Пропускная способность в одном направлении – 3330 приведенных ед./час	город Ханты-Мансийск; через протоку Ходовая/ зона транспортной инфраструктуры	не устанавливается
1.2.19	Мостовое сооружение	Пропускная способность в одном направлении – 3330 приведенных ед./час	город Ханты-Мансийск; через протоку Ходовая/ зона транспортной инфраструктуры	не устанавливается
1.2.20	Мостовое сооружение	Пропускная способность в одном направлении – 3330 приведенных ед./час	город Ханты-Мансийск; через протоку/ зона транспортной инфраструктуры	не устанавливается
1.2.21	Мостовое сооружение	Пропускная способность в одном направлении – 3330 приведенных ед./час	город Ханты-Мансийск; через протоку/ зона транспортной инфраструктуры	не устанавливается
1.2.22	Мостовое сооружение	Пропускная способность в одном направлении – 3330 приведенных ед./час	город Ханты-Мансийск; через протоку/ зона транспортной инфраструктуры	не устанавливается
1.2.23	Мостовое сооружение	Пропускная способность в одном направлении – 3330 приведенных ед./час	город Ханты-Мансийск; через протоку Горная/ зона транспортной инфраструктуры	не устанавливается
1.3	Вид объектов: объекты автомобильного пассажирского транспорта Назначение объектов: обеспечение организации пассажирских перевозок			
1.3.1	Автовокзал	Вместимость – 100 человек	город Ханты-Мансийск/ зона транспортной инфраструктуры	Санитарно-защитная зона – 100 м; СанПиН 2.2.1/2.1.1.1200-03 или по проекту
1.4	Вид объектов: остановочные пункты общественного пассажирского транспорта Назначение объектов: обслуживание пассажиров			
1.4.1	Остановочный пункт	Теплая автобусная остановка, ориентировочные размеры: длина – 4,0-6,0 м, ширина – 2,0-4,0 м, высота – 2,4-3,0 м	город Ханты-Мансийск/ зона транспортной инфраструктуры	не устанавливается
1.4.2	Конечные остановочные пункты и (или) разворотные кольца общественного транспорта	Теплая автобусная остановка, ориентировочные размеры: длина – 4,0-6,0 м, ширина – 2,0-4,0 м, высота – 2,4-3,0 м	город Ханты-Мансийск/ зона транспортной инфраструктуры	не устанавливается
1.5	Вид объектов: Объекты обслуживания и хранения автомобильного транспорта Назначение объектов: организация обслуживания и хранения автомобильного транспорта			
1.5.1	Станция автозаправочная	Количество топливораздаточных колонок – 6 ед.	город Ханты-Мансийск/ зона транспортной инфраструктуры	Санитарно-защитная зона – 100 м СанПиН 2.2.1/2.1.1.1200-03
1.5.2	Станция автозаправочная (автомобильная газонаполнительная компрессорная станция)	Количество топливораздаточных колонок – 6 ед.	город Ханты-Мансийск\ зона транспортной инфраструктуры	Санитарно-защитная зона – 50м СанПиН 2.2.1/2.1.1.1200-03
1.5.3	Станция автозаправочная	Количество топливораздаточных колонок – 6 ед.	город Ханты-Мансийск/ зона транспортной инфраструктуры	Санитарно-защитная зона – 100 м СанПиН 2.2.1/2.1.1.1200-03
1.5.4	Станция автозаправочная	Количество топливораздаточных колонок – 6 ед.	город Ханты-Мансийск/ многофункциональная общественно-деловая зона	Санитарно-защитная зона – 100 м СанПиН 2.2.1/2.1.1.1200-03

1	2	3	4	5
1.5.5	Станция автозаправочная	Количество топливораздаточных колонок – 6 ед.	город Ханты-Мансийск/ многофункциональная общественно-деловая зона	Санитарно-защитная зона – 100 м СанПиН 2.2.1/2.1.1.1200-03
1.5.6	Станция автозаправочная	Количество топливораздаточных колонок – 6 ед.	город Ханты-Мансийск/ многофункциональная общественно-деловая зона	Санитарно-защитная зона – 100 м СанПиН 2.2.1/2.1.1.1200-03
1.5.7	Станция технического обслуживания	Количество постов – 10-12 ед.	город Ханты-Мансийск/ зона транспортной инфраструктуры	Санитарно-защитная зона – 100 м СанПиН 2.2.1/2.1.1.1200-03
1.5.8	Станция технического обслуживания	Количество постов – 10-12 ед.	город Ханты-Мансийск/ зона транспортной инфраструктуры	Санитарно-защитная зона – 100 м СанПиН 2.2.1/2.1.1.1200-03
1.5.9	Станция технического обслуживания	Количество постов – 10-12 ед.	город Ханты-Мансийск/ зона транспортной инфраструктуры	Санитарно-защитная зона – 100 м СанПиН 2.2.1/2.1.1.1200-03
1.5.10	Станция технического обслуживания	Количество постов – 10-12 ед.	город Ханты-Мансийск/ зона транспортной инфраструктуры	Санитарно-защитная зона – 100 м СанПиН 2.2.1/2.1.1.1200-03
1.5.11	Станция технического обслуживания	Количество постов – 10-12 ед.	город Ханты-Мансийск/ коммунально-складская зона	Санитарно-защитная зона – 100 м СанПиН 2.2.1/2.1.1.1200-03
1.5.12	Станция технического обслуживания	Количество постов – 10-12 ед.	город Ханты-Мансийск/ многофункциональная общественно-деловая зона	Санитарно-защитная зона – 100 м СанПиН 2.2.1/2.1.1.1200-03
1.5.13	Станция технического обслуживания	Количество постов – 10-12 ед.	город Ханты-Мансийск/ многофункциональная общественно-деловая зона	Санитарно-защитная зона – 100 м СанПиН 2.2.1/2.1.1.1200-03
1.5.14	Станция технического обслуживания	Количество постов – 10-12 ед.	город Ханты-Мансийск/ многофункциональная общественно-деловая зона	Санитарно-защитная зона – 100 м СанПиН 2.2.1/2.1.1.1200-03
1.5.15	Стоянка (парковка) автомобилей	Вместимость – 200 машино-мест	город Ханты-Мансийск/ зона транспортной инфраструктуры	не устанавливается
1.5.16	Стоянка (парковка) автомобилей	Вместимость – 200 машино-мест	город Ханты-Мансийск/ зона специализированной общественной за- стройки	не устанавливается
1.5.17	Стоянка (парковка) автомобилей	Вместимость – 200 машино-мест	город Ханты-Мансийск/ зона транспортной инфраструктуры	не устанавливается
1.5.18	Стоянка (парковка) автомобилей	Вместимость – 200 машино-мест	город Ханты-Мансийск/ зона транспортной инфраструктуры	не устанавливается
1.5.19	Стоянка (парковка) автомобилей	Вместимость – 600 машино-мест	город Ханты-Мансийск/ зона специализированной общественной за- стройки	не устанавливается
1.6	Вид объектов: Объекты водного транспорта Назначение объектов: организация хранения водного транспорта			
1.6.1	Место стоянки маломерных, спортивных парусных и прогулочных судов	Количество – 3 ед.; вместимость – 50 мест	город Ханты-Мансийск; зона транспортной инфраструктуры, зона специализированной общественной за- стройки	не устанавливается

Сведения о видах, назначении, наименованиях и основных характеристиках планируемых объектов местного значения в области образования, необходимые для осуществления полномочия «Организация предоставления общедоступного и бесплатного дошкольного начального общего, основного общего, среднего общего образования по основным общеобразовательным программам в муниципальных образовательных организациях (за исключением полномочий по финансовому обеспечению реализации основных общеобразовательных программ в соответствии с федеральными государственными образовательными стандартами), организация предоставления дополнительного образования детей в муниципальных образовательных организациях (за исключением дополнительного образования детей, финансовое обеспечение которого осуществляется органами государственной власти субъекта Российской Федерации), создание условий для осуществления присмотра и ухода за детьми, содержания детей в муниципальных образовательных организациях, а также организациях отдыха детей в каникулярное время»

№ п/п	Наименование объекта	Характеристика объекта	Местоположение объекта/ функциональная зона	Вид зоны с особыми условиями использования территорий, количественный показатель
1	2	3	4	5
2.	Объекты социальной инфраструктуры			
2.1.	Вид объектов: объекты в области образования Назначение объектов: предоставление общедоступного и бесплатного дошкольного, начального общего, основного общего, среднего общего, дополнительного образования			
2.1.1	Дошкольная образовательная организация	Вместимость – 180 мест	г. Ханты-Мансийск, Восточный район (Восточная часть)/ зона застройки малоэтажными жилыми домами (до 4 этажей, включая мансардный)	не устанавливается
2.1.2	Дошкольная образовательная организация	Вместимость – 180 мест	г. Ханты-Мансийск, Восточный район (Восточная часть)/ зона застройки малоэтажными жилыми домами (до 4 этажей, включая мансардный)	не устанавливается
2.1.3	Дошкольная образовательная организация	Вместимость – 180 мест	г. Ханты-Мансийск, Восточный район (Восточная часть)/ зона застройки малоэтажными жилыми домами (до 4 этажей, включая мансардный)	не устанавливается
2.1.4	Дошкольная образовательная организация	Вместимость – 100 мест	г. Ханты-Мансийск, Восточный район (Восточная часть)/ зона застройки индивидуальными жилыми домами	не устанавливается
2.1.5	Дошкольная образовательная организация	Вместимость – 100 мест	г. Ханты-Мансийск, Восточный район (Восточная часть)/ зона застройки индивидуальными жилыми домами	не устанавливается
2.1.6	Дошкольная образовательная организация	Вместимость – 100 мест	г. Ханты-Мансийск, Восточный район (Восточная часть)/ зона застройки индивидуальными жилыми домами	не устанавливается
2.1.7	Дошкольная образовательная организация	Вместимость – 100 мест	г. Ханты-Мансийск, Восточный район (Восточная часть)/ зона застройки индивидуальными жилыми домами	не устанавливается
2.1.8	Дошкольная образовательная организация	Вместимость – 180 мест	г. Ханты-Мансийск, Восточный район (Восточная часть)/ зона застройки малоэтажными жилыми домами (до 4 этажей, включая мансардный)	не устанавливается
2.1.9	Дошкольная образовательная организация	Вместимость – 260 мест	г. Ханты-Мансийск, Восточный район (Восточная часть)/ зона специализированной общественной застройки	не устанавливается

[illegible]

[illegible]

Сведения о видах, назначении, наименованиях и основных характеристиках планируемых объектов местного значения в области культуры и искусства, необходимые для осуществления полномочия «Создание условий для организации досуга и обеспечения жителей городского округа услугами организаций культуры»

№ п/п	Наименование объекта	Характеристика объекта	Местоположение объекта/ функциональная зона	Вид зоны с особыми условиями использова- ния территорий, количе- ственный показатель
1	2	3	4	5
2.2.	Вид объектов: объекты культурно-досугового назначения и социальной инфраструктуры местного значения на территории городского округа Назначение объектов: организация досуга жителей городского округа			
2.2.1	Объект культурно-просветительного назначения – библиотека	15 читательских мест; 20 тыс. экземпляров	г. Ханты-Мансийск, Восточный район (Восточная часть)/ многофункциональная общественно-деловая зона	не устанавливается
2.2.2	Объект культурно-просветительного назначения – библиотека	15 читательских мест; 20 тыс. экземпляров	г. Ханты-Мансийск, Восточный район (Восточная часть)/ многофункциональная общественно-деловая зона	не устанавливается
2.2.3	Объект культурно-досугового (клубного) типа – культурно-досуговый центр	Вместимость – 300 зрительских мест	г. Ханты-Мансийск, Восточный район (Восточная часть)/ многофункциональная общественно-деловая зона	не устанавливается
2.2.4	Объект культурно-досугового (клубного) типа – культурно-досуговый центр	Вместимость – 300 зрительских мест	г. Ханты-Мансийск, Восточный район (Восточная часть)/ многофункциональная общественно-деловая зона	не устанавливается
2.2.5	Объект культурно-досугового (клубного) типа – культурно-досуговый центр	Вместимость – 300 зрительских мест	г. Ханты-Мансийск, Восточный район (Восточная часть)/ многофункциональная общественно-деловая зона	не устанавливается
2.2.6	Объект культурно-досугового (клубного) типа – культурно-досуговый центр	Вместимость – 300 зрительских мест	г. Ханты-Мансийск, Восточный район (Восточная часть)/ многофункциональная общественно-деловая зона	не устанавливается
2.2.7	Зрелищная организация – киноконцертный зал	Вместимость – 200 зрительских мест	г. Ханты-Мансийск, Восточный район (Восточная часть)/ многофункциональная общественно-деловая зона	не устанавливается
2.2.8	Объект культурно-просветительного назначения – библиотека	15 читательских мест; 20 тыс. экземпляров	г. Ханты-Мансийск, Восточный район (Западная часть)/ многофункциональная общественно-деловая зона	не устанавливается
2.2.9	Объект культурно-досугового (клубного) типа – культурно-досуговый центр	Вместимость – 300 зрительских мест	г. Ханты-Мансийск, Восточный район (Западная часть)/ многофункциональная общественно-деловая зона	не устанавливается

1	2	3	4	5
2.2.10	Зрелищная организация – киноконцертный зал	Вместимость – 200 зрительских мест	г. Ханты-Мансийск, Восточный район (Западная часть)/ зона специализированной общественной застройки	не устанавливается
2.2.11	Зрелищная организация – киноконцертный зал	Вместимость – 200 зрительских мест	г. Ханты-Мансийск, Восточный район (Западная часть)/ зона специализированной общественной застройки	не устанавливается
2.2.12	Объект культурно-просветительного назначения – библиотека	15 читательских мест; 20 тыс. экземпляров	г. Ханты-Мансийск, Северный район/ многофункциональная общественно-деловая зона	не устанавливается
2.2.13	Объект культурно-досугового (клубного) типа – культурно-досуговый центр	Вместимость – 300 зрительских мест	г. Ханты-Мансийск, Северный район/ многофункциональная общественно-деловая зона	не устанавливается
2.2.14	Объект культурно-просветительного назначения – библиотека	15 читательских мест; 20 тыс. экземпляров	г. Ханты-Мансийск, Северо-Западный район/ зона смешанной и общественно-деловой застройки	не устанавливается
2.2.15	Объект культурно-досугового (клубного) типа – культурно-досуговый центр	Вместимость – 300 зрительских мест	г. Ханты-Мансийск, Северо-Западный район/ многофункциональная общественно-деловая зона	не устанавливается
2.2.16	Объект культурно-досугового (клубного) типа – культурно-досуговый центр	Вместимость – 240 зрительских мест	г. Ханты-Мансийск, Центральный район (Нагорная часть)/ многофункциональная общественно-деловая зона	не устанавливается
2.2.17	Объект культурно-досугового (клубного) типа – культурно-досуговый центр	Вместимость – 400 зрительских мест	г. Ханты-Мансийск, Центральный район (Нагорная часть), мкр. Солдатское Поле/ многофункциональная общественно-деловая зона	не устанавливается
2.2.18	Объект культурно-досугового (клубного) типа – культурно-досуговый центр	Вместимость – 300 зрительских мест	г. Ханты-Мансийск, Центральный район (Самарово), мкр. Береговая зона/ многофункциональная общественно-деловая зона	не устанавливается
2.2.19	Объект культурно-досугового (клубного) типа – культурно-досуговый центр	Вместимость – 300 зрительских мест	г. Ханты-Мансийск, Центральный район (Центральная часть)/ зона застройки многоквартирными жилыми домами (9 этажей и более)	не устанавливается
2.2.20	Объект культурно-досугового (клубного) типа – культурно-досуговый центр	Вместимость – 300 зрительских мест	г. Ханты-Мансийск, Центральный район (Центральная часть)/ многофункциональная общественно-деловая зона	не устанавливается
2.2.21	Объект культурно-просветительного назначения – комплекс-панорама «Открытие Сибири»	300 посетительских мест; 1500 м² площади выставочных (экспозиционных) залов	г. Ханты-Мансийск, Центральный район (Юго-Западная часть), мкр. Береговая зона/ зона специализированной общественной застройки	не устанавливается
2.2.22	Объект культурно-просветительного назначения – музейно-выставочный комплекс	200 посетительских мест; 1000 м² площади выставочных (экспозиционных) залов	г. Ханты-Мансийск, Центральный район (Юго-Западная часть), мкр. Береговая зона/ зона смешанной и общественно-деловой застройки	не устанавливается
2.2.23	Зрелищная организация – галерея Кандинского и экспериментальный театр	Вместимость – 250 зрительских мест	г. Ханты-Мансийск, Центральный район (Юго-Западная часть), мкр. Береговая зона/ зона смешанной и общественно-деловой застройки	не устанавливается

Сведения о видах, назначении, наименованиях и основных характеристиках планируемых объектов местного значения в области физической культуры и спорта, необходимых для реализации полномочия: «Обеспечение условий для развития физической культуры и массового спорта, организация проведения официальных физкультурно-оздоровительных и спортивных мероприятий городского округа»

№ п/п	Наименование объекта	Характеристика объекта	Местоположение объекта функциональная зона	Вид зоны с особыми условиями использования территорий, количественный показатель
-------	----------------------	------------------------	--	--

1	2	3	4	5
2.3.	Вид объектов: объекты в области физической культуры и массового спорта Назначение объектов: обеспечение инфраструктурой для развития физической культуры и массового спорта, проведения официальных физкультурно-оздоровительных и спортивных мероприятий			
2.3.1	Объект спорта, включающий раздельно нормируемые спортивные сооружения (объекты) (в т. ч. физкультурно-оздоровительный комплекс) – спортивно-оздоровительный комплекс	659 м² площади пола спортивных и тренажерных залов; 275 м² площади зеркала воды плавательных бассейнов; 1632 м² площади плоскостных спортивных сооружений; единовременная пропускная способность – 161 человек	г. Ханты-Мансийск, Восточный район (Восточная часть)/ зона специализированной общественной застройки	не устанавливается
2.3.2	Объект спорта, включающий раздельно нормируемые спортивные сооружения (объекты) (в т. ч. физкультурно-оздоровительный комплекс) – спортивно-оздоровительный комплекс	659 м² площади пола спортивных и тренажерных залов; 275 м² площади зеркала воды плавательных бассейнов; 1632 м² площади плоскостных спортивных сооружений; единовременная пропускная способность – 161 человек	г. Ханты-Мансийск, Восточный район (Восточная часть)/ многофункциональная общественно-деловая зона	не устанавливается
2.3.3	Объект спорта, включающий раздельно нормируемые спортивные сооружения (объекты) (в т. ч. физкультурно-оздоровительный комплекс) – спортивно-оздоровительный комплекс	659 м² площади пола спортивных и тренажерных залов; 275 м² площади зеркала воды плавательных бассейнов; 1632 м² площади плоскостных спортивных сооружений; единовременная пропускная способность – 161 человек	г. Ханты-Мансийск, Восточный район (Восточная часть)/ многофункциональная общественно-деловая зона	не устанавливается
2.3.4	Объект спорта, включающий раздельно нормируемые спортивные сооружения (объекты) (в т. ч. физкультурно-оздоровительный комплекс) – спортивно-оздоровительный комплекс	659 м² площади пола спортивных и тренажерных залов; 275 м² площади зеркала воды плавательных бассейнов; 1632 м² площади плоскостных спортивных сооружений; единовременная пропускная способность – 161 человек	г. Ханты-Мансийск, Восточный район (Восточная часть)/ многофункциональная общественно-деловая зона	не устанавливается
2.3.5	Спортивное сооружение – спортплощадка	582 м² площади плоскостных спортивных сооружений; единовременная пропускная способность – 38 человек	г. Ханты-Мансийск, Восточный район (Восточная часть)/ многофункциональная общественно-деловая зона	не устанавливается
2.3.6	Спортивное сооружение – открытый стадион	7000 м² площади плоскостных спортивных сооружений; единовременная пропускная способность – 470 человек	г. Ханты-Мансийск, Восточный район (Восточная часть)/ зона специализированной общественной застройки	не устанавливается
2.3.7	Спортивное сооружение – спортплощадка	582 м² площади плоскостных спортивных сооружений; единовременная пропускная способность – 38 человек	г. Ханты-Мансийск, Восточный район (Восточная часть)/ многофункциональная общественно-деловая зона	не устанавливается
2.3.8	Объект спорта, включающий раздельно нормируемые спортивные сооружения (объекты) (в т. ч. физкультурно-оздоровительный комплекс) – многофункциональный спортивный комплекс	659 м² площади пола спортивных и тренажерных залов; 582 м² площади плоскостных спортивных сооружений; единовременная пропускная способность – 78 человек	г. Ханты-Мансийск, Восточный район (Западная часть)/ зона специализированной общественной застройки	не устанавливается
2.3.9	Объект спорта, включающий раздельно нормируемые спортивные сооружения (объекты) (в т. ч. физкультурно-оздоровительный комплекс) – многофункциональный спортивный комплекс	659 м² площади пола спортивных и тренажерных залов; 582 м² площади плоскостных спортивных сооружений; единовременная пропускная способность – 78 человек	г. Ханты-Мансийск, Восточный район (Западная часть)/ зона специализированной общественной застройки	не устанавливается
2.3.10	Объект спорта, включающий раздельно нормируемые спортивные сооружения (объекты) (в т. ч. физкультурно-оздоровительный комплекс) – спортивно-оздоровительный комплекс	659 м² площади пола спортивных и тренажерных залов; 275 м² площади зеркала воды плавательных бассейнов; 1632 м² площади плоскостных спортивных сооружений; единовременная пропускная способность – 161 человек	г. Ханты-Мансийск, Восточный район (Западная часть)/ многофункциональная общественно-деловая зона	не устанавливается
2.3.11	Спортивное сооружение – круглогодичный гоночный трек	20000 м² площади плоскостных спортивных сооружений; единовременная пропускная способность – 1000 человек	г. Ханты-Мансийск, Восточный район (Западная часть)/ зона специализированной общественной застройки	не устанавливается
2.3.12	Спортивное сооружение – спортплощадка	582 м² площади плоскостных спортивных сооружений; единовременная пропускная способность – 38 человек	г. Ханты-Мансийск, Восточный район (Западная часть)/ многофункциональная общественно-деловая зона	не устанавливается

[illegible]

Сведения о видах, назначении, наименованиях и основных характеристиках планируемых объектов местного значения в иных областях в соответствии с полномочиями по вопросам местного значения и в пределах переданных государственных полномочий в соответствии с федеральными законами, законами автономного округа, уставами муниципальных образований автономного округа (в области социальной инфраструктуры)

№ п/п	Наименование объекта	Характеристика объекта	Местоположение объекта/ функциональная зона	Вид зоны с особыми условиями использования территорий, количественный показатель
1	2	3	4	5
2.4.	Вид объектов: иные виды объектов местного значения, которые необходимы для осуществления органами местного самоуправления городского округа полномочий по вопросам местного значения и в пределах переданных государственных полномочий в соответствии с федеральными законами, законами автономного округа, уставами муниципальных образований автономного округа и оказывают существенное влияние на социально-экономическое развитие городского округа Назначение объектов: обеспечение условий для регистрации актов гражданского состояния и для работы с детьми и молодежью			
2.4.1	Дворец торжественных церемоний	площадь – 1500 м ²	г. Ханты-Мансийск, Центральный район, ул. Лопарева/ многофункциональная общественно-деловая зона	не устанавливается
2.4.2	Молодежный комплекс и театр моды	500 мест	г. Ханты-Мансийск, Центральный район, ул. Лопарева – ул. Калинина/ многофункциональная общественно-деловая зона	не устанавливается

Сведения о видах, назначении, наименованиях и основных характеристиках планируемых объектов местного значения в области электроснабжения, необходимых для реализации иных полномочий

№ на карте	Наименование объекта	Основные характеристики ¹	Местоположение объекта/ функциональная зона	Вид зоны с особыми условиями использования территорий, количественный показатель
1	2	3	4	5
3.	Вид объектов: объекты электроснабжения Назначение объектов: обеспечение электроснабжением потребителей г. Ханты-Мансийска			
3.1.	Линии электропередачи 10 кВ	напряжение 10 кВ протяженность 3,7 км	город Ханты-Мансийск, Центральный район (центральная часть)	охранная зона – 1 м ²
3.2	Линии электропередачи 10 кВ	напряжение 10 кВ протяженность 2х8,9 км	город Ханты-Мансийск, Центральный район (центральная часть)	охранная зона – 1 м
3.3	Распределительный пункт (РП)	напряжение 10 кВ количество – 1 шт.	город Ханты-Мансийск, Центральный район (центральная часть) / зона застройки среднеэтажными жилыми домами (от 5 до 8 этажей, включая	охранная зона – 10 м

¹ Характеристика объекта уточняется в составе документации по планировке территории и (или) проектной документации.

² здесь и далее режим использования территории в пределах охранной зоны для ВЛ устанавливается в соответствии с порядком установления охранных зон объектов электросетевого хозяйства и особых условий использования земельных участков, расположенных в границах таких зон, утвержденным постановлением Правительства Российской Федерации от 24.02.2009 № 160 (редакция от 17.05.2016).

1	2	3	4	5
			мансардный)	
3.4	Трансформаторная подстанция (ТП)	напряжение 10/0,4 кВ количество – 16 шт. мощность 2х1000 кВА каждая	город Ханты-Мансийск, Центральный район (центральная часть) / зона застройки среднеэтажными жилыми домами (от 5 до 8 этажей, включая мансардный)	охранная зона – 10м
3.5	Линии электропередачи 10 кВ	напряжение 10 кВ протяженность 2х6,3 км	город Ханты-Мансийск, Центральный район (мкр. Самарово)	охранная зона – 1 м
3.6	Распределительный пункт (РП)	напряжение 10 кВ количество – 2 шт.	город Ханты-Мансийск, Центральный район (мкр. Самарово) / иные зоны	охранная зона – 10м
3.7	Трансформаторная подстанция (ТП)	напряжение 10/0,4 кВ количество – 8 шт. мощность 2х630 кВА каждая	город Ханты-Мансийск, Центральный район (мкр.Самарово)/ зона смешанной и общественно деловой застройки	охранная зона – 10м
3.8	Линии электропередачи 10 кВ	напряжение 10 кВ протяженность 2,0 км	город Ханты-Мансийск, Северное планировочное образование	охранная зона – 1 м
3.9	Трансформаторная подстанция (ТП)	напряжение 10/0,4 кВ количество – 7 шт. мощность 2х630 кВА каждая	город Ханты-Мансийск, Северное планировочное образование/ зона застройки индивидуальными жилыми домами	охранная зона – 10м
3.10	Линии электропередачи 10 кВ	напряжение 10 кВ протяженность 7,2 км	город Ханты-Мансийск, Западная часть Восточного планировочного района	охранная зона – 1 м

1	2	3	4	5
3.11	Линии электропередачи 10 кВ	напряжение 10 кВ протяженность 2х10,8 км и 1,5 км	город Ханты-Мансийск, Западная часть Восточного планировочного района	охранная зона – 1 м
3.12	Распределительный пункт (РП)	напряжение 10 кВ количество – 2 шт.	город Ханты-Мансийск, Западная часть Восточного планировочного района/ иная зона	охранная зона – 10м
3.13	Трансформаторная подстанция (ТП)	напряжение 10/0,4 кВ количество – 35 шт. мощность 2х630 кВА каждая	город Ханты-Мансийск, Западная часть Восточного планировочного района/ зона специализированной общественной застройки	охранная зона – 10м
3.14	Линии электропередачи 10 кВ	напряжение 10 кВ протяженность 8,8 км	город Ханты-Мансийск, Восточная часть Восточного планировочного района	охранная зона – 1 м
3.15	Линии электропередачи 10 кВ	напряжение 10 кВ протяженность 12,6 км	город Ханты-Мансийск, Восточная часть Восточного планировочного района	охранная зона – 1 м
3.16	Распределительный пункт (РП)	напряжение 10 кВ количество – 1 шт.	город Ханты-Мансийск, Восточная часть Восточного планировочного района/ иная зона	охранная зона – 10м
3.17	Трансформаторная подстанция (ТП)	напряжение 10/0,4 кВ количество – 26 шт. мощность 2х1000 кВА каждая	город Ханты-Мансийск, Восточная часть Восточного планировочного района/ зона специализированной общественной застройки	охранная зона – 10м
3.18	Трансформаторная подстанция (2БКТП для ЭС стелы трудовой доблести); реконструкция	мощность 1250 кВА напряжение 10/0,4 кВ	город Ханты-Мансийск, ул. Гагарина, район стр. №5/ зона специализированной общественной застройки	охранная зона – 10м

1	2	3	4	5
3.19	Трансформаторная подстанция (2БКТП)	мощность 1250 кВА напряжение 10/0,4 кВ	город Ханты-Мансийск, ул. Самаровская, район дома № 10 / зона застройки среднеэтажными жилыми домами (от 5 до 8 этажей, включая мансардный)	охранная зона – 10м
3.20	Трансформаторная подстанция (2БКТП)	мощность 1000 кВА напряжение 10/0,4 кВ	город Ханты-Мансийск, ул. Комсомольская, 64/ зона застройки среднеэтажными жилыми домами (от 5 до 8 этажей, включая мансардный)	охранная зона – 10м
3.21	Трансформаторная подстанция (2БКТП (Орион))	мощность 630 кВА напряжение 10/0,4 кВ	город Ханты-Мансийск, ул. Обьездная, район стр. № 49/ многофункциональная общественно- деловая зона	охранная зона – 10м
3.22	Трансформаторная подстанция (2БКТП (НОРСТРОЙ-Инвест))	мощность 1000 кВА напряжение 10/0,4 кВ	город Ханты-Мансийск, ул. Конева, район стр. №3/ зона застройки многоэтажными жилыми домами (9 этажей и более)	охранная зона – 10м
3.23	Трансформаторная подстанция (2БКТП (Школа СУ-967))	мощность 1250 кВА напряжение 10/0,4 кВ	город Ханты-Мансийск, ул. Индустриальная, д. 2/ многофункциональная общественно- деловая зона	охранная зона – 10м
3.24	Трансформаторная подстанция (2БКТП)	мощность 2000 кВА напряжение 10/0,4 кВ	город Ханты-Мансийск, ул. Самаровская, район стр. № 2а/ зона застройки среднеэтажными жилыми домами (от 5 до 8 этажей, включая	охранная зона – 10м

1	2	3	4	5
			мансардный)	
3.25	Трансформаторная подстанция (2БКТП (ООО СЗ Автор))	мощность 650 кВА напряжение 10/0,4 кВ	город Ханты-Мансийск, ул. Промышленная, район стр. №19/ многофункциональная общественно- деловая зона	охранная зона – 10м
3.26	Трансформаторная подстанция (2БКТП) (Рыборазводный)	мощность 1250 кВА напряжение 10/0,4 кВ	город Ханты-Мансийск, ул. Обьездная, район строения 3в/ производственная зона	охранная зона – 10 м
3.27	Трансформаторная подстанция (2БКТП)	мощность 1250 кВА напряжение 10/0,4 кВ	город Ханты-Мансийск, ул. Красноармейская, район дома № 43/ зона застройки среднеэтажными жилыми домами (от 5 до 8 этажей, включая мансардный)	охранная зона – 10м

Сведения о видах, назначении, наименованиях и основных характеристиках планируемых объектов местного значения в области газоснабжения, необходимых для реализации иных полномочий

№	Наименование объекта	Основные характеристики ³	Местоположение объекта/ функциональная зона	Вид зоны с особыми условиями использования территорий, количественный показатель
1	2	3	4	5

³ Характеристика объекта уточняется в составе документации по планировке территории и (или) проектной документации.

1	2	3	4	5
4.	Вид объектов: объекты газоснабжения Назначение объектов: обеспечение газоснабжением потребителей г. Ханты-Мансийска			
4.1	Газопровод распределительный высокого давления	давление Р≤0,6 МПа протяженность 5,7 км (реконструкция)	город Ханты-Мансийск, Центральный район (центральная часть)	охранная зона – 2 м ⁴
4.2	Газопровод распределительный высокого давления	давление Р≤0,6 МПа протяженность 0,05 км	город Ханты-Мансийск, Центральный район (центральная часть)	охранная зона – 2 м
4.3	Газопровод распределительный среднего давления	давление Р≤0,3 МПа протяженность 0,6 км	город Ханты-Мансийск, Центральный район (центральная часть)	охранная зона – 2 м
4.4	Газопровод распределительный высокого давления	давление Р≤0,6 МПа протяженность 0,3 км (реконструкция)	город Ханты-Мансийск, Центральный район (мкр. Самарово)	охранная зона – 2 м
4.5	Газопровод распределительный высокого давления	давление Р≤0,6 МПа протяженность 0,1 км	город Ханты-Мансийск, Центральный район (мкр. Самарово)	охранная зона – 2 м
4.6	Газопровод распределительный среднего давления	давление Р≤0,3 МПа протяженность 4,8 км	город Ханты-Мансийск, Северное планировочное образование	охранная зона – 2 м
4.7	Пункт редуцирования газа (ПРГ)	давление 0,3/0,005 МПа количество – 6 шт. производительность 30 тыс.м³/ч	город Ханты-Мансийск, Северное планировочное образование/ зона застройки индивидуальными жилыми домами	охранная зона – не регламентируется

⁴ здесь и далее режим использования территории в пределах охранной зоны для сетей системы газораспределения устанавливается в соответствии с Постановлением Правительства РФ от 17.11.2000 № 878 «Об утверждении Правил охраны газораспределительных сетей».

1	2	3	4	5
4.8	Газопровод распределительный среднего давления	давление Р≤0,3 МПа протяженность 3,7 км	город Ханты-Мансийск, Восточная часть Восточного планировочного образования	охранная зона – 2 м
4.9	Газопровод распределительный среднего давления	давление Р≤0,3 МПа протяженность 3,6 км	город Ханты-Мансийск, Восточная часть Восточного планировочного образования	охранная зона – 2 м
4.10	Пункт редуцирования газа (ПРГ)	давление 0,3/0,005 МПа количество – 7 шт. производительность 30 тыс.м³/ч	город Ханты-Мансийск, Восточная часть Восточного планировочного образования/ зона застройки индивидуальными жилыми домами	охранная зона – не регламентируется
4.11	Газопровод распределительный среднего давления	давление Р≤0,3 МПа протяженность 2,4 км	город Ханты-Мансийск, Западная часть Восточного планировочного образования	охранная зона – 2 м

Сведения о видах, назначении, наименованиях и основных характеристиках планируемых объектов местного значения в области теплоснабжения, необходимых для реализации иных полномочий

№ на карте	Наименование объекта	Основные характеристики ⁵	Местоположение объекта/ функциональная зона	Вид зоны с особыми условиями использования территорий, количественный показатель
---------------	----------------------	--------------------------------------	--	---

⁵ Характеристика объекта уточняется в составе документации по планировке территории и (или) проектной документации.

1	2	3	4	5
5.	Вид объектов: объекты теплоснабжения Назначение объектов: обеспечение теплоснабжением потребителей г. Ханты-Мансийска			
5.1	Источник тепловой энергии (котельная)	мощность 15,47 Гкал (реконструкция)	город Ханты-Мансийск, ул. Шевченко, 29а/ зона инженерной инфраструктуры	санитарно- защитная зона – 100 м ⁶
5.2	Источник тепловой энергии (котельная)	мощность 22,34 Гкал (реконструкция)	город Ханты-Мансийск, ул. Чехова, 74/1/ зона инженерной инфраструктуры	санитарно- защитная зона – 100 м
5.3	Источник тепловой энергии (котельная)	мощность 10,32 Гкал (реконструкция)	город Ханты-Мансийск, ул. Ленина, 49а/зона инженерной инфраструктуры	санитарно- защитная зона – 100 м
5.4	Источник тепловой энергии (котельная)	мощность 16,33 Гкал (реконструкция)	город Ханты-Мансийск, ул. Сутормина, 20/ зона инженерной инфраструктуры	санитарно- защитная зона – 100 м
5.5	Источник тепловой энергии (котельная)	мощность 7,7 Гкал (реконструкция)	город Ханты-Мансийск, ул. Гагарина, 89а р-н КСК «Геофизик» / зона инженерной инфраструктуры	санитарно- защитная зона – 100 м
5.6	Источник тепловой энергии (котельная)	мощность 6,64 Гкал (реконструкция)	город Ханты-Мансийск, пер. Южный, 16а/ зона инженерной инфраструктуры	санитарно- защитная зона – 100 м

⁶ Здесь и далее режим использования территории в пределах санитарно-защитной зоны для котельных устанавливается в соответствии с постановлением главного государственного санитарного врача Российской Федерации от 25.09.2007 № 74 о введении в действие новой редакции санитарно-эпидемиологических правил и нормативов СанПиН 2.2.1/2.1.1.1200-03 «Санитарно-защитные зоны и санитарная классификация предприятий, сооружений и иных объектов».

1	2	3	4	5
5.7	Источник тепловой энергии (котельная)	мощность 8,24 Гкал (реконструкция)	город Ханты-Мансийск, ул. Маяковского, 19/ зона инженерной инфраструктуры	санитарно-защитная зона – 100 м
5.8	Источник тепловой энергии (котельная)	мощность 8,24 Гкал (реконструкция)	город Ханты-Мансийск, ул. Мира, 115/ зона инженерной инфраструктуры	санитарно-защитная зона – 100 м
5.9	Источник тепловой энергии (котельная)	мощность 18,404 Гкал (реконструкция)	город Ханты-Мансийск, ул. Пионерская, 13/ зона инженерной инфраструктуры	санитарно-защитная зона – 100 м
5.10	Источник тепловой энергии (котельная)	мощность 6,88 Гкал (реконструкция)	город Ханты-Мансийск, ул. Рознина, 16/ зона инженерной инфраструктуры	санитарно-защитная зона – 100 м
5.11	Источник тепловой энергии (котельная)	мощность 13 Гкал количество – 1 шт.	город Ханты-Мансийск, мкр Учхоз/ многофункциональная общественно-деловая зона	санитарно-защитная зона – 100 м
5.12	Источник тепловой энергии (котельная)	мощность 5 Гкал (реконструкция)	город Ханты-Мансийск, ул. Ледовая, 1А6/ зона специализированной общественной застройки	санитарно-защитная зона – 100 м
5.13	Источник тепловой энергии (котельная)	мощность 13,803 Гкал (реконструкция)	город Ханты-Мансийск, ул. Ледовая, 1/ зона специализированной общественной застройки	санитарно-защитная зона – 100 м
5.14	Источник тепловой энергии (котельная)	мощность 50 Гкал/час	город Ханты-Мансийск, Северо-западный / зона застройки среднеэтажными жилыми домами (от 5 до 8 этажей, включая мансардный)	санитарно-защитная зона – 100 м

1	2	3	4	5
5.15	Теплопровод распределительный (квартальный)	диаметр 2Ду 300 мм протяженность 4,5 км	город Ханты-Мансийск, Северо-западный район	охранная зона – 3 м ⁷
5.16	Источник тепловой энергии (АИТ)	мощностью 2,5 Гкал/час количество – 2 шт.	город Ханты-Мансийск, Центральный район (центральная часть) / зона застройки многоэтажными жилыми домами (9 этажей и более)	не нормируется
5.17	Источник тепловой энергии (котельная)	мощность 60 Гкал/час	город Ханты-Мансийск, Центральный район (мкр. Самарово) / зона озелененных территорий общего пользования (парки, сады, скверы, бульвары, городские леса)	санитарно-защитная зона – 100 м
5.18	Теплопровод распределительный (квартальный)	диаметр 2Ду 300 мм протяженность 5,9 км	город Ханты-Мансийск, Центральный район (мкр. Самарово)	охранная зона – 3 м
5.19	Источник тепловой энергии (котельная)	мощность 60 Гкал/час	город Ханты-Мансийск, западная часть Восточного планировочного района (северная часть) / зона озелененных территорий общего пользования (парки, сады, скверы, бульвары, городские леса)	санитарно-защитная зона – 100 м
5.20	Источник тепловой энергии (котельная)	мощность 60 Гкал/час	город Ханты-Мансийск, западная часть Восточного планировочного района (южная часть) / зона озелененных территорий общего пользования (парки,	санитарно-защитная зона – 100 м

⁷ здесь и далее режим использования территории в пределах охранной зоны для сетей теплоснабжения устанавливается в соответствии с приказом Министерства архитектуры, строительства и жилищно-коммунального хозяйства Российской Федерации от 17.08.1992 № 197 «О типовых правилах охраны коммунальных тепловых сетей».

1	2	3	4	5
			сады, скверы, бульвары, городские леса)	
5.21	Теплопровод распределительный (квартальный)	диаметр 2Ду 400 мм протяженность 12,7 км	город Ханты-Мансийск, западная часть Восточного планировочного района	охранная зона – 3 м
5.22	Источник тепловой энергии (АИТ)	мощностью 1,25 Гкал/час количество – 5 шт.	город Ханты-Мансийск, восточная часть Восточного планировочного района/ зона застройки малоэтажными жилыми домами (до 4-х этажей, включая мансардный)	не нормируется
5.23	Источник тепловой энергии (котельная)	мощность 7 МВт (строительство)	город Ханты-Мансийск, р-н СУ-967, территория школы №12, ул. Индустриальная, 2/ зона инженерной инфраструктуры	санитарно-защитная зона – 100 м
5.24	Источник тепловой энергии (котельная)	мощность 14 МВт (строительство)	город Ханты-Мансийск, р-н Учхоз, ул. Осенняя/ многофункциональная общественно-деловая зона	санитарно-защитная зона – 100 м

Сведения о видах, назначении, наименованиях и основных характеристиках планируемых объектов местного значения централизованного водоснабжения

№	Наименование объекта	Основные характеристики ⁸	Местоположение объекта/ функциональная зона	Вид зоны с особыми условиями использования территорий, количественный показатель
1	2	3	4	5
6	Вид объектов: объекты водоснабжения населения			
	Назначение объектов: обеспечение надежности централизованного водоснабжения города Ханты-Мансийск			
6.1	Водопроводные очистные сооружения	Реконструкция с увеличением производительности с 16,0 тыс. м³/сут до 30 тыс. м³/сут	город Ханты-Мансийск/ зона инженерной инфраструктуры	зона санитарной охраны в соответствии с санитарно-эпидемиологическим, утвержденным приказом Департамента природных ресурсов и несырьевого сектора экономики Ханты-Мансийского автономного округа – Югра № 14-ДН от 21.12.2010 года
6.2	Главная насосная станция	Реконструкция с увеличением производительности с 16 тыс. м³/сут до 30 тыс. м³/сут	город Ханты-Мансийск/ зона инженерной инфраструктуры	
6.3	Водозабор	Реконструкция с увеличением производительности с 16 тыс. м³/сут до 30 тыс. м³/сут	город Ханты-Мансийск/ зона инженерной инфраструктуры	
	Назначение объектов: обеспечение централизованного водоснабжения города Ханты-Мансийска			
6.5	Водопровод	Протяженность: 70,83 км	город Ханты-Мансийск	не устанавливается

⁸ Характеристика объекта уточняется в составе документации по планировке территории и (или) проектной документации.

1	2	3	4	5
6.6	Водопровод	Реконструкция. Протяженность: 13,6 км	город Ханты-Мансийск	не устанавливается

Ограничения использования земельных участков и объектов капитального строительства в границах зон санитарной охраны источников водоснабжения установлены следующими документами:

- Водный кодекс Российской Федерации;
- Федеральный закон от 30 марта 1999 года № 52-ФЗ «О санитарно-эпидемиологическом благополучии населения»;
- СанПиН 2.1.4.1110-02 «Зоны санитарной охраны источников водоснабжения и водопроводов питьевого назначения» и СП 2.1.5.1059-01 «Гигиенические требования к охране подземных вод от загрязнения»⁹;
- СП 31.13330.2012 Водоснабжение. Наружные сети и сооружения. Актуализированная редакция СНиП 2.04.02-84 (с изменениями);
- СанПиН 2.1.3684-21 «Санитарно-эпидемиологические требования к содержанию территорий городских и сельских поселений, к водным объектам, питьевой воде и питьевому водоснабжению, атмосферному воздуху, почвам, жилым помещениям, эксплуатации производственных, общественных помещений, организации и проведению санитарно-противоэпидемических (профилактических) мероприятий».

В соответствии с пунктом 5 статьи 18 Федерального закона от 30 марта 1999 года № 52-ФЗ «О санитарно-эпидемиологическом благополучии населения» зоны санитарной охраны источников питьевого и хозяйственно-бытового водоснабжения устанавливаются, изменяются, прекращают существование по решению органа исполнительной власти субъекта Российской Федерации. При этом решения об установлении, изменении зоны санитарной охраны источников питьевого и хозяйственно-бытового водоснабжения принимаются при наличии санитарно-эпидемиологического заключения о соответствии границ таких зон и ограничений использования земельных участков в границах таких зон санитарным правилам. Положение о зонах санитарной охраны источников питьевого и хозяйственно-бытового водоснабжения утверждается Правительством Российской Федерации.

⁹ В соответствии с постановлением Главного государственного санитарного врача Российской Федерации от 28 января 2021 года № 3 СанПиН 2.1.4.1110-02 признается утратившим силу с 01.09.2025.

Сведения о видах, назначении, наименованиях и основных характеристиках планируемых объектов местного значения централизованного водоотведения

№	Наименование объекта	Основные характеристики ¹⁰	Местоположение объекта/ функциональная зона	Вид зоны с особыми условиями использования территорий, количественный показатель
1	2	3	4	5
7	Вид объектов: объекты водоотведения			
	Назначение объектов: обеспечение надежности централизованного водоотведения города Ханты-Мансийск			
7.1	Очистные сооружения	Производительность 30 тыс. м³/сут	город Ханты-Мансийск/ производственная зона	санитарно-защитная зона 300 м
7.2	Канализационная насосная станция № 50	Производительность 30 тыс. м³/сут	город Ханты-Мансийск/ многофункциональная общественно-деловая зона	санитарно-защитная зона 15 м
7.3	Канализационная насосная станция № 51	Производительность 0,9 тыс.м³/сут	город Ханты-Мансийск/ зона озелененных территорий общего пользования (парки, сады, скверы,	санитарно-защитная зона 15 м

¹⁰ Характеристика объекта уточняется в составе документации по планировке территории и (или) проектной документации.

1	2	3	4	5
			бульвары, городские леса)	
7.4	Канализационная насосная станция № 52	Производительность 9,7 тыс.м³/сут	город Ханты-Мансийск/ зона озелененных территорий общего пользования (парки, сады, скверы, бульвары, городские леса)	санитарно-защитная зона 15 м
7.5	Канализационная насосная станция № 53	Производительность 1 тыс.м³/сут	город Ханты-Мансийск/ зона застройки среднеэтажными домами	санитарно-защитная зона 15 м
7.6	Канализационная насосная станция № 54	Производительность 0,2 тыс.м³/сут	город Ханты-Мансийск/ зона озелененных территорий общего пользования (парки, сады, скверы, бульвары, городские леса)	санитарно-защитная зона 15 м
7.7	Канализационная насосная станция № 55	Производительность 0,5 тыс.м³/сут	город Ханты-Мансийск/ зона озелененных территорий общего пользования (парки, сады, скверы, бульвары, городские леса)	санитарно-защитная зона 15 м
7.8	Канализационная насосная станция № 56	Производительность 2,5 тыс.м³/сут	город Ханты-Мансийск/ зона озелененных территорий общего пользования (парки, сады, скверы, бульвары, городские леса)	санитарно-защитная зона 15 м
7.8-1	Канализационная насосная станция № 57	Производительность 0,4 тыс.м³/сут	город Ханты-Мансийск/	санитарно-защитная зона 15 м

1	2	3	4	5
			зона индивидуальной жилой застройки	
7.8-2	Канализационная насосная станция № 58	Производительность 0,4 тыс.м³/сут	город Ханты-Мансийск/ зона индивидуальной жилой застройки	санитарно-защитная зона 15 м
7.8-3	Канализационная насосная станция № 59	Производительность 0,9 тыс.м³/сут	город Ханты-Мансийск/ многофункциональная общественно-деловая зона	санитарно-защитная зона 15 м
7.8-4	Канализационная насосная станция № 60	Производительность 13,9 тыс.м³/сут	город Ханты-Мансийск/ многофункциональная общественно-деловая зона	санитарно-защитная зона 15 м
7.9	Канализационная насосная станция ГКНС	Реконструкция, увеличение производительности до 48,6 тыс.м³/сут	город Ханты-Мансийск/ зона инженерной инфраструктуры	санитарно-защитная зона 15 м
7.10	Канализационная насосная станция № 13	Реконструкция, увеличение производительности до 4,8 тыс.м³/сут	город Ханты-Мансийск/ зона специализированной общественной застройки	санитарно-защитная зона 15 м
7.11	Канализация самотечная	Протяженность 60,63 км	город Ханты-Мансийск	не устанавливается
7.12	Канализация самотечная	Реконструкция. Производительность 2,93 км	город Ханты-Мансийск	не устанавливается
7.13	Канализация напорная	Протяженность 17,88 км	город Ханты-Мансийск	не устанавливается
7.14	Канализация напорная	Реконструкция. Производительность	город Ханты-Мансийск	не устанавливается

1	2	3	4	5
		0,53 км		

Режим использования территорий санитарно-защитных зон канализационных очистных сооружений и канализационных насосных станций следует соблюдать в соответствии с Правилами установления санитарно-защитных зон и использования земельных участков, расположенных в границах санитарно-защитных зон, утвержденными постановлением Правительства Российской Федерации от 3 марта 2018 года № 222.

№	Наименование объекта	Основные характеристики ¹¹	Местоположение объекта/ функциональная зона	Вид зоны с особыми условиями использования территорий, количественный показатель
---	----------------------	---------------------------------------	--	--

1	2	3	4	5
8	Вид объектов: объекты водоотведения поверхностного стока (дождевой канализации)			
	Назначение объектов: обеспечение транспортировки дождевых сточных вод на территории города Ханты-Мансийск			
8.1	Канализация дождевая самотечная закрытая	Протяженность 65,49 км	город Ханты-Мансийск	не устанавливается
8.2	Канализация дождевая самотечная закрытая	Реконструкция. Протяженность 4,61 км	город Ханты-Мансийск	не устанавливается
8.3	Канализация дождевая самотечная открытая	Протяженность 23,25 км	город Ханты-Мансийск	не устанавливается

¹¹ Характеристика объекта уточняется в составе документации по планировке территории и (или) проектной документации.

1	2	3	4	5
8.4	Канализация дождевая напорная	Протяженность 4,42 км	город Ханты-Мансийск	не устанавливается
8.5	Насосная станция дождевой канализации	Производительность 2 м³/с	город Ханты-Мансийск/ зона озелененных территорий общего пользования (парки, сады, скверы, бульвары, городские леса)	санитарно-защитная зона 15 м
8.6	Насосная станция дождевой канализации	Производительность 6 м³/с	город Ханты-Мансийск/ зона транспортной инфраструктуры	санитарно-защитная зона 15 м
8.7	Насосная станция дождевой канализации	Реконструкция. Увеличение производительности до 19 м³/с	город Ханты-Мансийск/ зона озелененных территорий общего пользования (парки, сады, скверы, бульвары, городские леса)	санитарно-защитная зона 15 м
8.7-1	Насосная станция дождевой канализации	Производительность 0,02 м³/с	город Ханты-Мансийск/ зона озелененных территорий общего пользования (парки, сады, скверы, бульвары, городские леса)	санитарно-защитная зона 15 м
8.7-2	Насосная станция дождевой канализации	Производительность 0,1 м³/с	город Ханты-Мансийск/ многофункциональная общественно-деловая зона	санитарно-защитная зона 15 м
8.7-3	Насосная станция дождевой канализации	Производительность 0,8 м³/с	город Ханты-Мансийск/ научно-производственная зона	санитарно-защитная зона 15 м

1	2	3	4	5
Назначение объектов: обеспечение очистки дождевых сточных вод на территории города Ханты-Мансийск				
8.8	Очистные сооружения дождевой канализации № 3	Производительность 15 м³/с	город Ханты-Мансийск/ зона озелененных территорий общего пользования (парки, сады, скверы, бульвары, городские леса)	санитарно-защитная зона 50 м
8.9	Очистные сооружения дождевой канализации № 4	Производительность 15 м³/с	город Ханты-Мансийск/ зона транспортной инфраструктуры	санитарно-защитная зона 50 м
8.10	Очистные сооружения дождевой канализации № 5	Производительность 1 м³/с	город Ханты-Мансийск/ зона транспортной инфраструктуры	санитарно-защитная зона 50 м
8.11	Очистные сооружения дождевой канализации № 6	Производительность 1 м³/с	город Ханты-Мансийск/ зона транспортной инфраструктуры	санитарно-защитная зона 50 м
8.12	Очистные сооружения дождевой канализации № 7	Производительность 9 м³/с	город Ханты-Мансийск/ зона инженерной инфраструктуры	санитарно-защитная зона 50 м
8.13	Очистные сооружения дождевой канализации № 8	Производительность 1 м³/с	город Ханты-Мансийск/ зона транспортной инфраструктуры	санитарно-защитная зона 50 м
8.14	Очистные сооружения дождевой канализации № 9	Производительность 5 м³/с	город Ханты-Мансийск/ зона озелененных территорий общего пользования (парки, сады, скверы, бульвары, городские леса)	санитарно-защитная зона 50 м

1	2	3	4	5
8.15	Очистные сооружения дождевой канализации № 10	Производительность 0,12 м³/с	город Ханты-Мансийск/ многофункциональная общественно-деловая зона	Санитарно-защитная зона 50 м
8.16	Очистные сооружения дождевой канализации № 11	Производительность 10 м³/с	город Ханты-Мансийск/ зона озелененных территорий общего пользования (парки, сады, скверы, бульвары, городские леса)	санитарно-защитная зона 50 м
8.17	Очистные сооружения дождевой канализации № 12	Производительность 8 м³/с	город Ханты-Мансийск/ зона озелененных территорий общего пользования (парки, сады, скверы, бульвары, городские леса)	санитарно-защитная зона 50 м
8.18	Очистные сооружения дождевой канализации № 13	Производительность 21 м³/с	город Ханты-Мансийск/ зона озелененных территорий общего пользования (парки, сады, скверы, бульвары, городские леса)	санитарно-защитная зона 50 м
8.19	Очистные сооружения дождевой канализации № 14	Производительность 8 м³/с	город Ханты-Мансийск/ зона озелененных территорий общего пользования (парки, сады, скверы, бульвары, городские леса)	санитарно-защитная зона 50 м
8.20	Очистные сооружения дождевой канализации № 1	Реконструкция. Увеличение производительности до 8 м³/с	город Ханты-Мансийск/ Зона транспортной инфраструктуры	санитарно-защитная зона 50 м

1	2	3	4	5
8.21	Очистные сооружения дождевой канализации № 15	Производительность 0,1 м³/с	город Ханты-Мансийск/ многофункциональная общественно-деловая зона	санитарно-защитная зона 50 м

Режим использования территорий санитарно-защитных зон очистных сооружений дождевой канализации следует соблюдать в соответствии с Правилами установления санитарно-защитных зон и использования земельных участков, расположенных в границах санитарно-защитных зон, утвержденными постановлением Правительства Российской Федерации от 3 марта 2018 года № 222.

Сведения о видах, назначении, наименованиях и основных характеристиках планируемых объектов местного значения инженерной защиты территории от опасных природных процессов

№ п/п	Наименование объекта	Основные характеристики	Местоположение объекта/ функциональная зона	Вид зоны с особыми условиями использования территорий, количественный показатель
1	2	3	4	5
Объекты местного значения в области предупреждения и ликвидации последствий чрезвычайных ситуаций				
9.	Вид объектов: берегоукрепительные, берегозащитные сооружения, сооружения для защиты от затопления и подтопления (набережные, дамбы обвалования) Назначение объектов: Обеспечение инженерной защиты населения, городской территории, объектов жилищного и иного назначения от затопления паводковыми водами редкой повторяемости, защита склонов рек от речной эрозии			
9.1.	Регуляционные и выправительные гидротехнические сооружения	680 м Берегоукрепление берега р.Иртыш вертикального профиля	г. Ханты-Мансийск, от ул. 1-й ряд до имеющихся берегоукреплений в районе Речного вокзала/ зона транспортной инфраструктуры	не устанавливается

1	2	3	4	5
9.2	Регуляционные и выправительные гидротехнические сооружения	2000 м Берегоукрепление берега р.Иртыш вертикального профиля	г. Ханты-Мансийск, от ул. Самаровская (створ ул. Рыбацкая) до моста через р. Иртыш/ зона транспортной инфраструктуры	не устанавливается
9.3	Сооружения для защиты от затопления и подтопления	430 м Дамба, совмещенная с проездом (внутри застройки)	г. Ханты-Мансийск, от ул. Самаровская до ул. 1-й ряд/ Зона транспортной инфраструктуры	не устанавливается
9.4	Регуляционные и выправительные гидротехнические сооружения	4300 м Берегоукрепление берега р.Иртыш, протоки Горная вертикальный профиль, габионы	г. Ханты-Мансийск, Восточный, от ул. Восточная Объездная (створ ул.Сутормина) до протоки Горная и по протоке Горная до пер. Геофизиков/ зона транспортной инфраструктуры, зона озелененных территорий общего пользования (парки, сады, скверы, бульвары, городские леса)	не устанавливается
9.5	Регуляционные и выправительные гидротехнические сооружения	7100 м Берегоукрепление берега р.Иртыш, протоки Горная вертикальный профиль, габионы	г. Ханты-Мансийск, Восточный, от ул. Индустриальная до протоки Горная и по протоке до ИЖС Восточный/ зона транспортной инфраструктуры, зона озелененных территорий общего пользования (парки, сады, скверы, бульвары, городские леса)	не устанавливается

1	2	3	4	5
9.6	Сооружения для защиты от затопления и подтопления	800 м Дамба, совмещенная с проездом (внутри застройки)	г. Ханты-Мансийск, Западный, ул. Привольная/ зона транспортной инфраструктуры	не устанавливается
9.7	Регуляционные и выправительные гидротехнические сооружения	2000 м Берегоукрепление берега протоки Малая Неулева вертикальный профиль, откосный	г. Ханты-Мансийск, Северо-Западный, вдоль новой автодороги в новом жилом районе/ зона транспортной инфраструктуры, зона озелененных территорий общего пользования (парки, сады, скверы, бульвары, городские леса)	не устанавливается
9.8	Водоподпорные и водонапорные гидротехнические сооружения	1400 м Дамба, совмещенная с проездом (на контакте с водной средой)	г. Ханты-Мансийск, Северо-Западный, новая автодорога (в створе ул. Свердлова) до протоки Ходовая/ зона транспортной инфраструктуры	не устанавливается
9.9	Водоподпорные и водонапорные гидротехнические сооружения	6000 м Дамба, совмещенная с проездом (на контакте с водной средой)	г. Ханты-Мансийск, Северо-Западный, Северный, новая автодорога вдоль протоки Ходовая до мкр. Учхоз/ зона транспортной инфраструктуры	не устанавливается

Сведения о видах, назначении, наименованиях и основных характеристиках планируемых объектов местного значения в области обустройства мест массового отдыха населения, необходимых для осуществления иных полномочий

№ п/п	Наименование объекта	Основные характеристики	Местоположение объекта/ функциональная зона	Вид зоны с особыми условиями использования территорий, количественный показатель
1	2	3	4	5
Объекты в области массового отдыха жителей поселения и организация обустройства мест массового отдыха населения				
10.	Вид объектов: тематические парки, парки культуры и отдыха. Назначение объектов: обустройство мест массового отдыха населения			
10.1	Парк культуры и отдыха имени Бориса Лосева (реконструкция)	Площадь – 5,15 га	г. Ханты-Мансийск, Центральный район, земельные участки с кадастровыми номерами: 86:00:0000000:45200 86:12:0000000:7372 86:12:0302002:231/ зона озелененных территорий общего пользования (парки, сады, скверы, бульвары, городские леса)	не устанавливается
10.2	Парк (строительство)	Площадь – 31,4 га	г. Ханты-Мансийск, в юго-восточной части восточного микрорайона новой застройки/ зона озелененных территорий общего пользования (парки, сады, скверы,	не устанавливается

1	2	3	4	5
			бульвары, городские леса)	
10.3	Парк (строительство)	Площадь – 44,6 га	г. Ханты-Мансийск, в северо-восточной части восточного микрорайона новой застройки с водоемом/ зона озелененных территорий общего пользования (парки, сады, скверы, бульвары, городские леса)	не устанавливается
10.4	Парк (строительство)	Площадь – 34,6 га	г. Ханты-Мансийск, в северной части восточного микрорайона новой застройки/ зона озелененных территорий общего пользования (парки, сады, скверы, бульвары, городские леса)	не устанавливается
10.5	Сквер (строительство)	Площадь – 15,9 га	г. Ханты-Мансийск, в южной части восточного микрорайона новой застройки у набережной/ зона озелененных территорий общего пользования (парки, сады, скверы, бульвары, городские леса)	не устанавливается
10.6	Бульвар (строительство)	Площадь – 32,5 га	г. Ханты-Мансийск, вдоль протоки Горная восточного микрорайона новой застройки/ зона озелененных территорий общего пользования (парки, сады, скверы, бульвары, городские леса)	не устанавливается
10.7	Сквер (строительство)	Площадь – 7,0 га	г. Ханты-Мансийск, восточнее сквера у набережной в восточном	не устанавливается

1	2	3	4	5
			микрорайоне новой застройки/ зона озелененных территорий общего пользования (парки, сады, скверы, бульвары, городские леса)	
10.8	Сквер (строительство)	Площадь – 9,6 га	г. Ханты-Мансийск, в юго-западной части микрорайона новой застройки (2 участка)/ зона озелененных территорий общего пользования (парки, сады, скверы, бульвары, городские леса)	не устанавливается
10.9	Бульвар (строительство)	Площадь – 33,0 га	г. Ханты-Мансийск, вдоль р. Иртыш в южной части восточного микрорайона новой застройки/ зона озелененных территорий общего пользования (парки, сады, скверы, бульвары, городские леса)	не устанавливается
10.10	Парк (строительство)	Площадь – 145,0 га	г. Ханты-Мансийск, остров Самаровский/ зона озелененных территорий общего пользования (парки, сады, скверы, бульвары, городские леса)	не устанавливается
10.11	Тематический парк (строительство)	Площадь – 38,2 га	г. Ханты-Мансийск, набережная р. Иртыш в микрорайоне Гидронамыва/ зона отдыха	не устанавливается
10.12	Бульвар (строительство)	Площадь – 31,2 га	г. Ханты-Мансийск, набережная р. Иртыш в северо-западном микрорайоне новой застройки/ зона озелененных территорий общего	не устанавливается

1	2	3	4	5
			пользования (парки, сады, скверы, бульвары, городские леса)	
10.13	Парк (строительство)	Площадь – 77,7 га	г. Ханты-Мансийск, в северо-западном микрорайоне новой застройки вокруг водоема (карьера)/ зона озелененных территорий общего пользования (парки, сады, скверы, бульвары, городские леса)	не устанавливается
10.14	Парк (строительство)	Площадь – 128,1 га	г. Ханты-Мансийск, в северной части в новой застройке вдоль протоки Ходовая/ зона озелененных территорий общего пользования (парки, сады, скверы, бульвары, городские леса)	не устанавливается
10.15	Парк (строительство)	Площадь – 7,0 га	г. Ханты-Мансийск, в юго-западной части севернее моста Красный Дракон/ зона озелененных территорий общего пользования (парки, сады, скверы, бульвары, городские леса)	не устанавливается
10.16	Благоустроенный пляж, место массовой околотоводной рекреации (строительство)	Площадь – 35000,0 м ² ; среднесуточная посещаемость – 500 чел./сутки на 1 га	г. Ханты-Мансийск, в южной части восточного микрорайона у протоки Горная / зона отдыха	не устанавливается
10.17	Благоустроенный пляж, место массовой околотоводной рекреации (строительство)	Площадь – 23000,0 м ² ; среднесуточная посещаемость – 500 чел./сутки на 1 га	г. Ханты-Мансийск, в юго-восточной части района Самарово/ зона озелененных территорий общего пользования (парки, сады, скверы, бульвары, городские леса)	не устанавливается
10.18	Благоустроенный пляж, место	Площадь – 25000,0 м ² ; среднесуточная	г. Ханты-Мансийск, остров	не устанавливается

1	2	3	4	5
	массовой околотоводной рекреации (строительство)	посещаемость – 500 чел./сутки на 1 га	Самаровский/ зона озелененных территорий общего пользования (парки, сады, скверы, бульвары, городские леса)	
10.19	Благоустроенный пляж, место массовой околотоводной рекреации (строительство)	Площадь – 20000 м ² ; среднесуточная посещаемость – 500 чел./сутки на 1 га	г. Ханты-Мансийск, в микрорайоне Гидронамыва/зона отдыха	не устанавливается
10.20	Благоустроенный пляж, место массовой околотоводной рекреации (строительство)	Площадь – 57000 м ² ; среднесуточная посещаемость – 500 чел./сутки на 1 га	г. Ханты-Мансийск, в северо-западном микрорайоне/зона отдыха	не устанавливается
10.21	Благоустроенный пляж, место массовой околотоводной рекреации (строительство)	Площадь – 15000,0 м ² ; среднесуточная посещаемость – 500 чел./сутки на 1 га	г. Ханты-Мансийск, в юго-восточной части восточного микрорайона новой застройки/ зона отдыха	не устанавливается

Сведения о видах, назначении, наименованиях и основных характеристиках планируемых объектов местного значения в области ритуальных услуг

№ п/п	Наименование объекта	Основные характеристики	Местоположение объекта/ функциональная зона	Вид зоны с особыми условиями использования территорий, количественный показатель
1	2	3	4	5
	Объекты в области организации ритуальных услуг и содержания мест захоронения			

1	2	3	4	5
11.	Вид объектов: места погребения Назначение объектов: обеспечение и содержание мест погребения			
11.1.	Кладбище	Расширение Восточного кладбища площадью 38,0864 га на 33 га – 2 участка площадью 15,7 га и 6,5 га в западном и южном направлениях соответственно и 10,8 га в восточном направлении	г. Ханты-Мансийск, Восточное кладбище/ зона кладбищ	санитарно-защитная зона 100 м (СанПиН 2.2.1/2.1.1.1200-03)
11.2	Крематорий (тип 1)	1 однокамерная печь	г. Ханты-Мансийск, Восточное кладбище/ зона кладбищ	санитарно-защитная зона 500 м (СанПиН 2.2.1/2.1.1.1200-03)

Сведения о видах, назначении, наименованиях и основных характеристиках планируемых объектов местного значения в области чрезвычайных ситуаций

№ п/п	Наименование объекта	Основные характеристики	Местоположение объекта/ функциональная зона	Вид зоны с особыми условиями использования территорий, количественный показатель
1	2	3	4	5
	Объекты единой государственной системы предупреждения и ликвидации чрезвычайных ситуаций			
12	Вид объектов: Объекты единой государственной системы предупреждения и ликвидации чрезвычайных ситуаций Назначение объектов: Специальное здание (сооружение), в котором размещаются личный состав и пожарная техника оперативного подразделения пожарной охраны			

1	2	3	4	5
12.1	Пожарное депо	Тип пожарного депо II – пожарные депо на 2, 4 и 6 автомобилей для охраны городских поселений. Площадь земельного участка определяется техническим заданием на проектирование	г. Ханты-Мансийск, в районе микрорайона «Иртыш-2»/ зона многоэтажной жилой застройки	Расстояние от красной линии до фронта выезда пожарных автомобилей не менее чем на 15 метров.
12.2	Пожарное депо	Тип пожарного депо II – пожарные депо на 2, 4 и 6 автомобилей для охраны городских поселений. Площадь земельного участка определяется техническим заданием на проектирование	г. Ханты-Мансийск, ул. Индустриальная/ многофункциональная общественно-деловая зона	Наименьшие расстояния до въездов-выездов автомобилей из пожарного депо следует принимать: - 50 м – от перекрестков магистральных улиц; - 20 м – от перекрестков улиц местного значения;
12.3	Пожарное депо	Тип пожарного депо II – пожарные депо на 2, 4 и 6 автомобилей для охраны городских поселений. Площадь земельного участка определяется техническим заданием на проектирование	г. Ханты-Мансийск, перекресток Сиреневой ул. и Лиственничного проезда/ многофункциональная общественно-деловая зона	г. Ханты-Мансийск, перекресток Сиреневой ул. и Лиственничного проезда/ многофункциональная общественно-деловая зона

1	2	3	4	5
12.4	Пожарное депо	Тип пожарного депо II – пожарные депо на 2, 4 и 6 автомобилей для охраны городских поселений. Площадь земельного участка определяется техническим заданием на проектирование	г. Ханты-Мансийск, на левом берегу р. Иртыш (южная часть со стороны съезда с моста через реку Иртыш)/ производственная зона	- 30 м – от остановочных пунктов общественного пассажирского транспорта

2. Параметры функциональных зон, а также сведения о планируемых для размещения в них объектах федерального значения, объектах регионального значения, объектах местного значения, за исключением линейных объектов

№ п/п	Наименование функциональной зоны	Параметры функциональных зон				Значение объекта (федеральные, региональные, местные)
		Площадь зоны ¹² , га	Общая площадь жилого фонда м ²	Плотность планируемого населения, человек на 1 га	Плотность новой жилой застройки, м ² на 1 га	

1	2	3	4	5	6	7	8
						г. Ханты-Мансийск, Восточная часть Восточного района	
						дошкольная образовательная организация – 4 шт.	местное
						общеобразовательная организация – 1 шт.	местное
1.	Зона застройки индивидуальными жилыми домами	544,0	761500	34	1300	пункт редуцирования газа (ПРГ) – 7 шт.	местное
						г. Ханты-Мансийск, Северо-Западный район	
						организация дополнительного образования – 1 шт.	местное
						дошкольная образовательная организация – 5 шт.	местное
						общеобразовательная организация – 3 шт.	местное

¹² в границах города Ханты-Мансийск

1	2	3	4	5	6	7	8
						спортплощадка – 2 шт.	местное
						трансформаторная подстанция – 7 шт.	местное
						пункт редуцирования газа (ПРГ) – 6 шт.	местное
						г. Ханты-Мансийск, Восточная часть Восточного района	
						дошкольная образовательная организация – 4 шт.	местное
						общеобразовательная организация – 1 шт.	местное
2	Зона застройки малоэтажными жилыми домами (до 4-х этажей, включая мансардный)	134,6	254300	63	2137	организация дополнительного образования – 1 шт.	местное
						источник тепловой энергии (АИТ) – 5 шт.	местное
						г. Ханты-Мансийск, Западная часть Восточного района	
						дошкольная образовательная организация – 2 шт.	местное
						г. Ханты-Мансийск, Восточная часть Восточного района	
						дошкольная образовательная организация – 3 шт.	местное
						г. Ханты-Мансийск, Западная часть Восточного района	
3.	Зона застройки среднеэтажными жилыми домами (от 5 до 8 этажей, включая мансардный)	445,3	2913500	181	6760	дошкольная образовательная организация – 5 шт.	местное
						общеобразовательная организация – 2 шт.	местное
						г. Ханты-Мансийск, Северо-Западный район	
						дошкольная образовательная организация – 3 шт.	местное

1	2	3	4	5	6	7	8
						общеобразовательная организация – 2 шт.	местное
						г. Ханты-Мансийск, Центральный район	
						дошкольная образовательная организация – 5 шт.	местное
						общеобразовательная организация – 2 шт.	местное
						распределительный пункт – 1 шт.	местное
						трансформаторная подстанция – 16 шт.	местное
						трансформаторная подстанция (2БКТП) – 1 шт.	
						г. Ханты-Мансийск, ул. Самаровская, в районе дома № 10	местное
						трансформаторная подстанция (2БКТП) – 1 шт.	
						г. Ханты-Мансийск, ул. Самаровская, в районе стр. № 2а	местное
						трансформаторная подстанция (2БКТП) – 1 шт.	
						г. Ханты-Мансийск, ул. Красноармейская, район дома № 43	местное
						трансформаторная подстанция (2БКТП) – 1 шт.	
						г. Ханты-Мансийск, ул. Комсомольская, 64	местное
						котельная – 1 шт.	местное
						канализационная насосная станция № 53 – 1 шт.	местное

г. Ханты-Мансийск, Западная часть Восточного района

образовательная организация – 1 шт.	местное
-------------------------------------	---------

г. Ханты-Мансийск, Центральный район

дошкольная образовательная организация – 4 шт. местное

общееобразовательная организация – 3 шт.	местное
--	---------

организация дополнительного образования – 1 шт. местное

КУЛЬТУРНО-ДОСУГОВЫЙ ЦЕНТР – 1 шт. местное

многофункциональный спортивный комплекс – 1 шт. местное

трансформаторная подстанция (2БКТП (НОРСТРОЙ-Инвест) – 1 шт.

г. Ханты-Мансийск, ул. Конева, район стр. №3

источник тепловой энергии (АИТ) – 2 шт.

местное

пожарное депо II типа на 2, 4 и 6 автомобилей –
1 шт.

г. Ханты-Мансийск, в районе микрорайона
«Иртыш-2»

единый театральный комплекс (драматический театр и летний театр) – 1 шт.	региональное
--	--------------

организация дополнительного образования – 1 шт.

местное

депозитарий на 219906,0 единиц хранения и реставрационные мастерские на 12 рабочих мест (фондохранилище) – 1 шт.

нежилое помещение для размещения специализированного отдела библиотеки по обслуживанию детей и юношества – 1 шт.	региональное
--	--------------

библиотека — 1 шт. местное

галерея Кандинского и экспериментальный театр – 1 шт.	местное
--	---------

музейно-выставочный комплекс – 1 шт. местное

трансформаторная подстанция – 8 шт.	местное
-------------------------------------	---------

молодежный комплекс и театр моды – 1 шт.	местное
--	---------

специальное (коррекционное) образовательное учреждение для обучающихся, воспитанников с отклонениями в развитии VIII вида – 1 шт.	региональное
---	--------------

приобретение нежилого помещения с нахождением в составе здания помещений, предназначенных для проживания – 1 шт. региональное

1	2	3	4	5	6	7	8
						приобретение нежилого помещения под размещение учреждения социального обслуживания для предоставления социальных услуг несовершеннолетним с ограниченными возможностями здоровья – 1 шт.	региональное
						детский образовательный игровой центр – 1 шт.	местное
						дошкольная образовательная организация – 2 шт.	местное
						общеобразовательная организация – 3 шт.	местное
						организация дополнительного образования – 4 шт.	местное
						КУ «Ханты-Мансийский центр занятости населения» – 1 шт.	региональное
						библиотека – 4 шт.	местное
						киноконцертный зал – 1 шт.	местное
						культурно-досуговый центр – 11 шт.	местное
						открытый стадион – 1 шт.	местное
						спортивно-оздоровительный комплекс – 6 шт.	местное
						спортивный центр – 1 шт.	местное
						спортплощадка – 3 шт.	местное
						физкультурно-оздоровительный комплекс – 2 шт.	местное

1	2	3	4	5	6	7	8
						дворец торжественных церемоний – 1 шт.	местное
						станция автозаправочная – 3 шт.	местное
						станция технического обслуживания – 3 шт.	местное
						канализационная насосная станция № 50 – 1 шт.	местное
						котельная – 2 шт.	местное
						трансформаторная подстанция (2БКТП (Орион) – 1 шт.	местное
						г. Ханты-Мансийск, ул. Объездная, в районе стр. № 49	
						трансформаторная подстанция (2БКТП (ООО СЗ Автор) – 1 шт.	местное
						г. Ханты-Мансийск, ул. Промышленная, в районе стр. № 19	
						трансформаторная подстанция (2БКТП (Школа СУ-967) – 1 шт.	местное
						г. Ханты-Мансийск, ул. Индустриальная, 2	
						пожарное депо II типа на 2, 4 и 6 автомобилей – 1 шт.	местное
						г. Ханты-Мансийск, ул. Индустриальная	
						пожарное депо II типа на 2, 4 и 6 автомобилей – 1 шт.	местное
						г. Ханты-Мансийск, перекресток Сиреновой ул. и Лиственничного проезда	

1	2	3	4	5	6	7	8
7.	Зона специализированной общественной застройки	654,0	0	0	0	окружной лицей информационных технологий (учебный корпус с общежитием) – 1 шт.	региональное
						учебный корпус медицинского института – 1 шт.	региональное
						жилой корпус для круглогодичного лагеря и общежитий для студентов и преподавателей – 1 шт.	региональное (предложение в СТП ХМАО)
						лечебно-профилактические медицинские организации (кроме санаторно-курортной), оказывающие медицинскую помощь в стационарных условиях – 1 шт.	региональное
						лечебно-профилактические медицинские организации, оказывающие медицинскую помощь в амбулаторных условиях и (или) в условиях дневного стационара – 1 шт.	региональное
						перинатальный центр – 1 шт.	региональное
						окружной противотуберкулезный диспансер – 1 шт.	региональное (предложение в СТП ХМАО)
						бальнеологический центр с термальными комплексами, SPA-салонами, водолечебницами (развитие медицинского туризма) – 1 шт.	региональное (предложение в СТП ХМАО)
						дошкольная образовательная организация – 6 шт.	местное
						общеобразовательная организация – 3 шт.	местное

1	2	3	4	5	6	7	8
						киноконцертный зал – 2 шт.	местное
						комплекс-панорама «Открытие Сибири» – 1 шт.	местное
						круглогодичный гоночный трек – 1 шт.	местное
						ледовая арена – 1 шт.	местное
						крытые сооружения для спортивно-развивающих и спортивно-развлекательных целей – 1 шт.	местное
						многофункциональный спортивный комплекс – 3 шт.	местное
						открытые сооружения для спортивно-развивающих и спортивно-развлекательных целей – 1 шт.	местное
						открытый стадион – 1 шт.	местное
						спортивно-культурный комплекс – 1 шт.	местное
						спортивно-оздоровительный комплекс – 2 шт.	местное
						физкультурно-оздоровительный комплекс – 1 шт.	местное
						круглогодичный гоночный трек – 1 шт.	местное
						место стоянки маломерных, спортивных парусных и прогулочных судов – 1 шт.	местное
						стоянка (парковка) автомобилей	местное
						трансформаторная подстанция – 35 шт.	местное
						г. Ханты-Мансийск, Западная часть Восточного	

1	2	3	4	5	6	7	8
						планировочного района	
						трансформаторная подстанция – 26 шт.	
						г. Ханты-Мансийск, Восточная часть Восточного планировочного района	местное
						канализационная насосная станция № 13 – 1 шт.	местное
						речной порт – 1 шт.	региональное
						транспортно-логистический центр – 1 шт.	региональное
						трансформаторная подстанция (2БКТП (Рыборазводный) – 1 шт.	местное
8.	Производственная зона	483,3	0	0	0	г. Ханты-Мансийск, ул. Объездная, район строения 3в	
						пожарное депо II типа на 2, 4 и 6 автомобилей – 1 шт.	местное
						г. Ханты-Мансийск, на левом берегу р. Иртыш (южная часть со стороны съезда с моста через реку Иртыш)	местное
						очистные сооружения – 1 шт.	местное
9.	Коммунально-складская зона	602,8	0	0	0	станция технического обслуживания	местное
10.	Научно-производственная зона	1,4	0	0	0	размещение объектов не предусматривается	–

1	2	3	4	5	6	7	8
						котельная – 1 шт.;	
11.	Зона инженерной инфраструктуры	874,3	0	0	0	г. Ханты-Мансийск, р-н СУ-967, на территории школы №12, ул. Индустриальная, 2	местное
						очистные сооружения дождевой канализации – 1 шт.	местное
						железнодорожная станция (пассажирская)	федеральное
						железнодорожная станция (грузовая)	федеральное
						железнодорожный вокзал	федеральное
						речной вокзал	региональное
						причалы – 6 шт.	региональное
						станция монорельсового транспорта – 3 шт.	региональное
12.	Зона транспортной инфраструктуры	2281,4	0	0	0	транспортно-пересадочный узел – 3 шт.	региональное
						автовокзал – 1 шт.	местное
						остановочные пункты	местное
						конечные остановочные пункты и (или) разворотные кольца общественного транспорта	местное
						мостовые сооружения – 13 шт.	местное
						транспортная развязка в разных уровнях – 5 шт.	местное
						пешеходный переход в разных уровнях – 4 шт.	местное
						станция автозаправочная – 3 шт.	местное

1	2	3	4	5	6	7	8
						станция технического обслуживания – 4 шт.	местное
						стоянки (парковки) автомобилей	местное
						место стоянки маломерных, спортивных парусных и прогулочных судов – 2 шт.	местное
						насосная станция дождевой канализации – 1 шт.	местное
						очистные сооружения дождевой канализации – 4 шт.	местное
13.	Зона добычи полезных ископаемых	212,6	0	0	0	размещение объектов не предусматривается	—
14.	Зона сельскохозяйственных угодий	3780,9	0	0	0	размещение объектов не предусматривается	—
15.	Зона садоводства, огородничества	976,5	0	0	0	размещение объектов не предусматривается	—
16.	Производственная зона сельскохозяйственных предприятий	30,18	0	0	0	размещение объектов не предусматривается	—
17.	Иные зоны сельскохозяйственного назначения	0,62	0	0	0	размещение объектов не предусматривается	—
18.	Зона озеленённых территорий общего пользования	4556,9	0	0	0	открытый стадион – 1 шт. спортивный парк – 1 шт. парк культуры и отдыха имени Бориса Лосева	местное местное местное

[illegible]

1	2	3	4	5	6	7	8
						парк площадью 145,0 га; г. Ханты-Мансийск, остров Самаровский	местное
						бульвар площадью 31,2 га; г. Ханты-Мансийск, набережная р. Иртыш в северо-западном микрорайоне новой застройки	местное
						парк площадью 77,7 га; г. Ханты-Мансийск, в северо-западном микрорайоне новой застройки вокруг водоема (карьера)	местное
						парк площадью 128,1 га; г. Ханты-Мансийск, в северной части в новой застройке вдоль протоки Ходовая	местное
						парк площадью 7,0 га; г. Ханты-Мансийск, в юго-западной части севернее моста Красный Дракон	местное
						благоустроенный пляж – 1 шт.;	местное
						г. Ханты-Мансийск, остров Самаровский/котельная – 3 шт.	местное
						канализационная насосная станция – 5 шт.	местное
						очистные сооружения дождевой канализации – 4 шт.	местное
						насосная станция дождевой канализации – 1 шт.	местное
						очистные сооружения дождевой канализации – 7 шт.	местное
19.	Зона отдыха	63,9	0	0	0	тематический парк площадью 38,2 га – 1 шт.;	местное

1	2	3	4	5	6	7	8
						г. Ханты-Мансийск, набережная реки Иртыш в микрорайоне Гидронамыва	
						благоустроенный пляж – 5 шт.	местное
						расширение Восточного кладбища площадью 38,0864 га на 33 га – 2 участка площадью 15,7 га и 6,5 га в западном и южном направлениях соответственно и 10,8 га в восточном направлении	местное
20.	Зона кладбищ	93,4	0	0	0	крематорий (тип 1) с 1 однокамерной печью – 1 шт.	местное
21.	Зона режимных территорий	24,5	0	0	0	г. Ханты-Мансийск, Восточное кладбище	–
22.	Зона складирования и захоронения отходов	6,9	0	0	0	размещение объектов не предусматривается	–
23.	Зона озелененных территорий специального назначения	77,8	0	0	0	размещение объектов не предусматривается	–
24.	Зона акваторий	749,3	0	0	0	размещение объектов не предусматривается	–
25.	Иные зоны	12310,4	0	0	0	распределительный пункт – 5 шт.	местное

2.ПРИЛОЖЕНИЕ К ПОЛОЖЕНИЮ О ТЕРРИТОРИАЛЬНОМ ПЛАНИРОВАНИИ.
ОПИСАНИЕ МЕСТОПОЛОЖЕНИЯ ГРАНИЦ ГОРОДА ХАНТЫ-МАНСКИЙСКА.
ПЕРЕЧЕНЬ КООРДИНАТ ХАРАКТЕРНЫХ ТОЧЕК

ГРАФИЧЕСКОЕ ОПИСАНИЕ
местоположения границ населенного пункта
г. Ханты-Мансийск

(наименование объекта, местоположение границ которого описано (далее - объект))

Раздел 1		
Сведения об объекте		
№ п/п	Характеристики объекта	Описание характеристик
1	2	3
1	Местоположение объекта	Ханты-Мансийский автономный округ - Югра, Ханты-Мансийск городской округ, город Ханты-Мансийск.
2	Площадь объекта ± величина погрешности определения площади (Р ± ΔР)	296 000 010 м²
3	Иные характеристики объекта	Вид объекта реестра границ: Граница населенного пункта Реестровый номер: 86:00-4.10 Кадастровый номер района: 86:12

Раздел 2					
Сведения о местоположении границ объекта					
1. Система координат		МСК-86, зона 2			
2. Сведения о характерных точках границ объекта					
Обозначение характерных т о ч е к границ	Координаты, м		М е т о д определения координат характерной точки	С р е д н я я квадратическая погрешность п о л о ж е н и я характерной точки (Mt), м	О п и с а н и е обозначения точки на местности (при наличии)
	X	Y			
1	2	3	4	5	6
—	—	—	—	—	—
3. Сведения о характерных точках части (частей) границы объекта					
1	2	3	4	5	6
—	—	—	—	—	—

Раздел 3

Сведения о местоположении измененных (уточненных) границ объекта							
1. Система координат МСК-86, зона 2							
ординат							
2. Сведения о характерных точках границ объекта							
Обозначение характерных точек границы	Существующие координаты, м		Измененные (уточненные) координаты, м		Метод определения координат характерной точки	Средняя квадратическая погрешность положения характерной точки (Mt), м	Описание обозначения точки на местности (при наличии)
	X	Y	X	Y			
1	2	3	4	5	6	7	8
г. Ханты-Мансийск							
н1	—	—	960 256,63	2 682 220,81	Картометрический метод	0,10	—
н2	—	—	960 430,12	2 682 183,74	Картометрический метод	0,10	—
н3	—	—	961 470,06	2 682 129,28	Картометрический метод	0,10	—
н4	—	—	961 619,70	2 681 750,26	Картометрический метод	0,10	—
н5	—	—	961 612,47	2 681 744,70	Картометрический метод	0,10	—
н6	—	—	961 642,56	2 681 675,49	Картометрический метод	0,10	—
н7	—	—	961 686,11	2 681 569,36	Картометрический метод	0,10	—
н8	—	—	961 773,11	2 681 363,63	Картометрический метод	0,10	—
н9	—	—	962 142,13	2 680 466,85	Картометрический метод	0,10	—
н10	—	—	962 254,36	2 680 214,69	Картометрический метод	0,10	—
н11	—	—	962 258,90	2 680 216,60	Картометрический метод	0,10	—
н12	—	—	962 317,00	2 680 083,48	Картометрический метод	0,10	—
н13	—	—	962 526,82	2 679 601,81	Картометрический метод	0,10	—
н14	—	—	962 565,19	2 679 504,62	Картометрический метод	0,10	—
н15	—	—	962 637,76	2 679 353,00	Картометрический метод	0,10	—
н16	—	—	962 690,51	2 679 224,49	Картометрический метод	0,10	—

н17	—	—	962 764,64	2 679 063,94	Картометрический метод	0,10	—
н18	—	—	962 801,71	2 678 953,28	Картометрический метод	0,10	—
н19	—	—	962 918,60	2 678 704,71	Картометрический метод	0,10	—
н20	—	—	962 946,21	2 678 584,65	Картометрический метод	0,10	—
н21	—	—	963 009,68	2 678 411,29	Картометрический метод	0,10	—
н22	—	—	963 091,54	2 678 071,46	Картометрический метод	0,10	—
н23	—	—	963 145,36	2 677 791,07	Картометрический метод	0,10	—
н24	—	—	963 153,91	2 677 715,96	Картометрический метод	0,10	—
н25	—	—	962 858,85	2 677 632,31	Картометрический метод	0,10	—
н26	—	—	962 850,13	2 677 587,13	Картометрический метод	0,10	—
н27	—	—	962 741,44	2 677 549,54	Картометрический метод	0,10	—
н28	—	—	962 706,70	2 677 479,89	Картометрический метод	0,10	—
н29	—	—	963 048,52	2 677 250,18	Картометрический метод	0,10	—
н30	—	—	963 075,98	2 677 262,16	Картометрический метод	0,10	—
н31	—	—	963 152,84	2 677 267,94	Картометрический метод	0,10	—
н32	—	—	963 243,46	2 677 254,47	Картометрический метод	0,10	—
н33	—	—	963 287,77	2 677 243,10	Картометрический метод	0,10	—
н34	—	—	963 557,02	2 677 177,31	Картометрический метод	0,10	—
н35	—	—	963 849,87	2 677 089,73	Картометрический метод	0,10	—
н36	—	—	963 890,16	2 677 069,85	Картометрический метод	0,10	—
н37	—	—	963 941,02	2 677 029,03	Картометрический метод	0,10	—
н38	—	—	963 989,92	2 676 977,93	Картометрический метод	0,10	—
н39	—	—	964 006,49	2 676 989,33	Картометрический метод	0,10	—
н40	—	—	964 017,89	2 676 996,99	Картометрический метод	0,10	—
н41	—	—	964 091,22	2 677 001,38	Картометрический метод	0,10	—
н42	—	—	964 242,19	2 677 009,46	Картометрический метод	0,10	—
н43	—	—	964 282,21	2 677 004,09	Картометрический метод	0,10	—
н44	—	—	964 295,49	2 677 005,98	Картометрический метод	0,10	—
н45	—	—	964 330,96	2 677 011,92	Картометрический метод	0,10	—
н46	—	—	964 336,64	2 676 991,28	Картометрический метод	0,10	—
н47	—	—	964 347,72	2 676 977,22	Картометрический метод	0,10	—
н48	—	—	964 387,49	2 676 980,08	Картометрический метод	0,10	—
н49	—	—	964 392,11	2 676 977,94	Картометрический метод	0,10	—
н50	—	—	964 295,76	2 676 858,93	Картометрический метод	0,10	—
н51	—	—	964 122,23	2 676 675,26	Картометрический метод	0,10	—
н52	—	—	964 104,64	2 676 649,27	Картометрический метод	0,10	—
н53	—	—	964 119,49	2 676 635,89	Картометрический метод	0,10	—
н54	—	—	966 407,24	2 675 509,98	Картометрический метод	0,10	—
н55	—	—	966 526,74	2 675 446,59	Картометрический метод	0,10	—
н56	—	—	966 550,56	2 675 448,84	Картометрический метод	0,10	—

н57	—	—	966 579,78	2 675 404,76	Картометрический метод	0,10	—
н58	—	—	966 626,95	2 675 376,83	Картометрический метод	0,10	—
н59	—	—	966 693,11	2 675 352,77	Картометрический метод	0,10	—
н60	—	—	966 772,56	2 675 310,26	Картометрический метод	0,10	—
н61	—	—	966 824,73	2 675 287,88	Картометрический метод	0,10	—
н62	—	—	966 913,04	2 675 300,82	Картометрический метод	0,10	—
н63	—	—	966 970,06	2 675 288,91	Картометрический метод	0,10	—
н64	—	—	967 036,27	2 675 252,87	Картометрический метод	0,10	—
н65	—	—	967 122,40	2 675 160,19	Картометрический метод	0,10	—
н66	—	—	967 554,50	2 675 124,13	Картометрический метод	0,10	—
н67	—	—	968 062,52	2 675 095,60	Картометрический метод	0,10	—
н68	—	—	968 095,71	2 675 085,73	Картометрический метод	0,10	—
н69	—	—	968 487,16	2 674 891,72	Картометрический метод	0,10	—
н70	—	—	968 471,63	2 674 858,78	Картометрический метод	0,10	—
н71	—	—	968 759,74	2 674 364,92	Картометрический метод	0,10	—
н72	—	—	968 846,86	2 674 225,10	Картометрический метод	0,10	—
н73	—	—	969 229,78	2 674 053,05	Картометрический метод	0,10	—
н74	—	—	969 327,01	2 673 988,37	Картометрический метод	0,10	—
н75	—	—	969 623,37	2 673 784,40	Картометрический метод	0,10	—
н76	—	—	969 982,46	2 673 511,25	Картометрический метод	0,10	—
н77	—	—	970 153,41	2 673 385,78	Картометрический метод	0,10	—
н78	—	—	970 337,89	2 673 310,19	Картометрический метод	0,10	—
н79	—	—	970 845,73	2 673 133,03	Картометрический метод	0,10	—
н80	—	—	971 095,19	2 673 006,84	Картометрический метод	0,10	—
н81	—	—	971 294,25	2 672 821,28	Картометрический метод	0,10	—
н82	—	—	971 360,39	2 672 672,57	Картометрический метод	0,10	—
н83	—	—	971 325,51	2 672 584,48	Картометрический метод	0,10	—
н84	—	—	971 263,32	2 672 511,64	Картометрический метод	0,10	—
н85	—	—	971 121,52	2 672 414,35	Картометрический метод	0,10	—
н86	—	—	970 760,63	2 672 290,53	Картометрический метод	0,10	—
н87	—	—	970 744,06	2 672 284,86	Картометрический метод	0,10	—
н88	—	—	970 726,22	2 672 272,67	Картометрический метод	0,10	—
н89	—	—	970 720,94	2 672 269,09	Картометрический метод	0,10	—
н90	—	—	970 468,97	2 672 154,42	Картометрический метод	0,10	—
н91	—	—	970 358,29	2 672 125,78	Картометрический метод	0,10	—
н92	—	—	969 829,88	2 671 937,43	Картометрический метод	0,10	—
н93	—	—	969 469,02	2 671 771,63	Картометрический метод	0,10	—
н94	—	—	969 231,70	2 671 608,65	Картометрический метод	0,10	—
н95	—	—	969 086,59	2 671 540,06	Картометрический метод	0,10	—
н96	—	—	968 738,83	2 671 335,01	Картометрический метод	0,10	—

н97	—	—	968 557,83	2 671 177,88	Картометрический метод	0,10	—
н98	—	—	968 342,62	2 671 008,29	Картометрический метод	0,10	—
н99	—	—	968 233,10	2 670 881,56	Картометрический метод	0,10	—
н100	—	—	968 170,07	2 670 731,28	Картометрический метод	0,10	—
н101	—	—	968 147,78	2 670 550,10	Картометрический метод	0,10	—
н102	—	—	967 976,34	2 670 294,45	Картометрический метод	0,10	—
н103	—	—	967 940,04	2 670 218,77	Картометрический метод	0,10	—
н104	—	—	967 924,23	2 670 118,61	Картометрический метод	0,10	—
н105	—	—	967 635,38	2 669 809,46	Картометрический метод	0,10	—
н106	—	—	967 564,56	2 669 731,39	Картометрический метод	0,10	—
н107	—	—	967 542,13	2 669 732,40	Картометрический метод	0,10	—
н108	—	—	967 543,16	2 669 754,77	Картометрический метод	0,10	—
н109	—	—	967 550,68	2 669 796,46	Картометрический метод	0,10	—
н110	—	—	967 542,50	2 669 802,44	Картометрический метод	0,10	—
н111	—	—	967 528,38	2 669 800,28	Картометрический метод	0,10	—
н112	—	—	967 510,77	2 669 781,45	Картометрический метод	0,10	—
н113	—	—	967 483,61	2 669 740,65	Картометрический метод	0,10	—
н114	—	—	967 451,33	2 669 708,49	Картометрический метод	0,10	—
н115	—	—	967 434,20	2 669 700,85	Картометрический метод	0,10	—
н116	—	—	967 423,73	2 669 718,15	Картометрический метод	0,10	—
н117	—	—	967 425,13	2 669 748,89	Картометрический метод	0,10	—
н118	—	—	967 432,78	2 669 793,42	Картометрический метод	0,10	—
н119	—	—	967 477,90	2 669 923,09	Картометрический метод	0,10	—
н120	—	—	967 486,07	2 669 978,75	Картометрический метод	0,10	—
н121	—	—	967 478,29	2 669 993,13	Картометрический метод	0,10	—
н122	—	—	967 469,54	2 669 985,11	Картометрический метод	0,10	—
н123	—	—	967 457,23	2 669 960,43	Картометрический метод	0,10	—
н124	—	—	967 409,10	2 669 828,78	Картометрический метод	0,10	—
н125	—	—	967 383,31	2 669 754,29	Картометрический метод	0,10	—
н126	—	—	967 344,11	2 669 632,75	Картометрический метод	0,10	—
н127	—	—	967 342,23	2 669 467,49	Картометрический метод	0,10	—
н128	—	—	967 361,02	2 669 326,53	Картометрический метод	0,10	—
н129	—	—	967 396,11	2 669 235,32	Картометрический метод	0,10	—
н130	—	—	967 395,28	2 668 920,03	Картометрический метод	0,10	—
н131	—	—	967 420,17	2 668 666,71	Картометрический метод	0,10	—
н132	—	—	967 412,57	2 668 437,26	Картометрический метод	0,10	—
н133	—	—	967 423,88	2 668 327,68	Картометрический метод	0,10	—
н134	—	—	967 515,47	2 668 060,09	Картометрический метод	0,10	—
н135	—	—	967 605,26	2 667 876,67	Картометрический метод	0,10	—
н136	—	—	967 725,05	2 667 675,11	Картометрический метод	0,10	—

н137	—	—	967 893,65	2 667 449,66	Картометрический метод	0,10	—
н138	—	—	967 893,27	2 667 441,25	Картометрический метод	0,10	—
н139	—	—	967 908,77	2 667 412,52	Картометрический метод	0,10	—
н140	—	—	967 986,30	2 667 327,71	Картометрический метод	0,10	—
н141	—	—	968 253,88	2 667 108,28	Картометрический метод	0,10	—
н142	—	—	968 285,94	2 667 073,15	Картометрический метод	0,10	—
н143	—	—	968 647,79	2 666 829,78	Картометрический метод	0,10	—
н144	—	—	968 838,67	2 666 684,38	Картометрический метод	0,10	—
н145	—	—	968 930,78	2 666 612,94	Картометрический метод	0,10	—
н146	—	—	969 055,93	2 666 528,81	Картометрический метод	0,10	—
н147	—	—	969 291,78	2 666 350,01	Картометрический метод	0,10	—
н148	—	—	969 379,97	2 666 274,62	Картометрический метод	0,10	—
н149	—	—	969 737,67	2 665 877,30	Картометрический метод	0,10	—
н150	—	—	969 921,41	2 665 685,25	Картометрический метод	0,10	—
н151	—	—	970 150,01	2 665 408,66	Картометрический метод	0,10	—
н152	—	—	970 549,61	2 664 907,43	Картометрический метод	0,10	—
н153	—	—	970 646,36	2 664 723,66	Картометрический метод	0,10	—
н154	—	—	970 688,94	2 664 672,69	Картометрический метод	0,10	—
н155	—	—	970 808,83	2 664 478,70	Картометрический метод	0,10	—
н156	—	—	970 863,40	2 664 322,10	Картометрический метод	0,10	—
н157	—	—	970 898,39	2 664 263,50	Картометрический метод	0,10	—
н158	—	—	970 941,18	2 664 125,63	Картометрический метод	0,10	—
н159	—	—	970 975,15	2 664 040,05	Картометрический метод	0,10	—
н160	—	—	970 989,00	2 663 944,15	Картометрический метод	0,10	—
н161	—	—	971 031,36	2 663 799,84	Картометрический метод	0,10	—
н162	—	—	971 073,89	2 663 716,60	Картометрический метод	0,10	—
н163	—	—	971 094,32	2 663 641,46	Картометрический метод	0,10	—
н164	—	—	971 136,68	2 663 527,63	Картометрический метод	0,10	—
н165	—	—	971 087,88	2 663 441,60	Картометрический метод	0,10	—
н166	—	—	971 052,86	2 663 345,28	Картометрический метод	0,10	—
н167	—	—	970 900,85	2 662 991,39	Картометрический метод	0,10	—
н168	—	—	970 769,56	2 662 817,99	Картометрический метод	0,10	—
н169	—	—	970 550,84	2 662 562,43	Картометрический метод	0,10	—
н170	—	—	970 544,01	2 662 534,69	Картометрический метод	0,10	—
н171	—	—	970 559,93	2 662 514,38	Картометрический метод	0,10	—
н172	—	—	970 583,65	2 662 513,31	Картометрический метод	0,10	—
н173	—	—	970 616,19	2 662 518,82	Картометрический метод	0,10	—
н174	—	—	970 628,60	2 662 483,21	Картометрический метод	0,10	—
н175	—	—	970 613,42	2 662 395,63	Картометрический метод	0,10	—
н176	—	—	970 556,86	2 662 287,73	Картометрический метод	0,10	—

н177	—	—	970 511,03	2 662 266,01	Картометрический метод	0,10	—
н178	—	—	970 492,75	2 662 234,59	Картометрический метод	0,10	—
н179	—	—	970 420,11	2 661 958,30	Картометрический метод	0,10	—
н180	—	—	970 252,72	2 661 639,43	Картометрический метод	0,10	—
н181	—	—	970 236,87	2 661 567,28	Картометрический метод	0,10	—
н182	—	—	970 191,92	2 661 474,06	Картометрический метод	0,10	—
н183	—	—	970 032,84	2 661 232,38	Картометрический метод	0,10	—
н184	—	—	970 025,55	2 661 133,21	Картометрический метод	0,10	—
н185	—	—	970 011,20	2 661 065,19	Картометрический метод	0,10	—
н186	—	—	969 949,39	2 661 000,76	Картометрический метод	0,10	—
н187	—	—	969 868,15	2 660 972,21	Картометрический метод	0,10	—
н188	—	—	969 806,23	2 660 997,42	Картометрический метод	0,10	—
н189	—	—	969 685,64	2 661 089,78	Картометрический метод	0,10	—
н190	—	—	969 653,50	2 661 183,69	Картометрический метод	0,10	—
н191	—	—	969 622,81	2 661 218,72	Картометрический метод	0,10	—
н192	—	—	969 509,48	2 661 254,69	Картометрический метод	0,10	—
н193	—	—	969 325,04	2 661 267,23	Картометрический метод	0,10	—
н194	—	—	969 225,38	2 661 327,09	Картометрический метод	0,10	—
н195	—	—	969 123,80	2 661 226,67	Картометрический метод	0,10	—
н196	—	—	968 929,42	2 661 079,25	Картометрический метод	0,10	—
н197	—	—	968 797,56	2 660 963,26	Картометрический метод	0,10	—
н198	—	—	968 731,81	2 660 893,32	Картометрический метод	0,10	—
н199	—	—	968 638,65	2 660 793,35	Картометрический метод	0,10	—
н200	—	—	968 572,93	2 660 709,16	Картометрический метод	0,10	—
н201	—	—	968 539,94	2 660 670,46	Картометрический метод	0,10	—
н202	—	—	968 535,01	2 660 660,78	Картометрический метод	0,10	—
н203	—	—	968 527,40	2 660 649,26	Картометрический метод	0,10	—
н204	—	—	968 514,43	2 660 625,65	Картометрический метод	0,10	—
н205	—	—	968 479,85	2 660 565,85	Картометрический метод	0,10	—
н206	—	—	968 455,75	2 660 525,55	Картометрический метод	0,10	—
н207	—	—	968 445,17	2 660 494,06	Картометрический метод	0,10	—
н208	—	—	968 430,08	2 660 456,40	Картометрический метод	0,10	—
н209	—	—	968 421,37	2 660 431,38	Картометрический метод	0,10	—
н210	—	—	968 414,84	2 660 403,75	Картометрический метод	0,10	—
н211	—	—	968 413,74	2 660 379,34	Картометрический метод	0,10	—
н212	—	—	968 400,78	2 660 356,22	Картометрический метод	0,10	—
н213	—	—	968 387,08	2 660 331,69	Картометрический метод	0,10	—
н214	—	—	968 363,80	2 660 280,32	Картометрический метод	0,10	—
н215	—	—	968 320,82	2 660 141,70	Картометрический метод	0,10	—
н216	—	—	968 295,19	2 660 021,49	Картометрический метод	0,10	—

н217	—	—	968 225,84	2 659 844,96	Картометрический метод	0,10	—	н257	—	—	965 297,12	2 656 606,14	Картометрический метод	0,10	—
н218	—	—	968 179,29	2 659 680,35	Картометрический метод	0,10	—	н258	—	—	965 332,49	2 656 505,74	Картометрический метод	0,10	—
н219	—	—	968 055,15	2 659 243,19	Картометрический метод	0,10	—	н259	—	—	965 389,16	2 656 378,71	Картометрический метод	0,10	—
н220	—	—	967 990,65	2 659 143,46	Картометрический метод	0,10	—	н260	—	—	965 464,28	2 656 274,56	Картометрический метод	0,10	—
н221	—	—	968 008,75	2 659 082,75	Картометрический метод	0,10	—	н261	—	—	965 542,69	2 656 158,92	Картометрический метод	0,10	—
н222	—	—	967 992,80	2 659 018,37	Картометрический метод	0,10	—	н262	—	—	965 609,97	2 656 049,46	Картометрический метод	0,10	—
н223	—	—	967 928,55	2 658 867,59	Картометрический метод	0,10	—	н263	—	—	965 704,08	2 655 944,45	Картометрический метод	0,10	—
н224	—	—	967 855,13	2 658 743,28	Картометрический метод	0,10	—	н264	—	—	965 733,29	2 655 918,43	Картометрический метод	0,10	—
н225	—	—	967 780,20	2 658 642,51	Картометрический метод	0,10	—	н265	—	—	965 843,30	2 655 786,12	Картометрический метод	0,10	—
н226	—	—	967 685,36	2 658 563,48	Картометрический метод	0,10	—	н266	—	—	965 695,26	2 655 739,93	Картометрический метод	0,10	—
н227	—	—	967 604,77	2 658 509,79	Картометрический метод	0,10	—	н267	—	—	965 042,54	2 655 625,10	Картометрический метод	0,10	—
н228	—	—	967 473,76	2 658 437,64	Картометрический метод	0,10	—	н268	—	—	964 848,72	2 655 586,41	Картометрический метод	0,10	—
н229	—	—	967 388,59	2 658 368,88	Картометрический метод	0,10	—	н269	—	—	964 814,86	2 655 551,78	Картометрический метод	0,10	—
н230	—	—	967 299,65	2 658 336,83	Картометрический метод	0,10	—	н270	—	—	964 766,28	2 655 529,31	Картометрический метод	0,10	—
н231	—	—	967 155,93	2 658 312,93	Картометрический метод	0,10	—	н271	—	—	964 579,34	2 655 499,82	Картометрический метод	0,10	—
н232	—	—	966 888,86	2 658 279,66	Картометрический метод	0,10	—	н272	—	—	964 328,02	2 655 494,11	Картометрический метод	0,10	—
н233	—	—	966 818,25	2 658 275,29	Картометрический метод	0,10	—	н273	—	—	964 130,02	2 655 529,71	Картометрический метод	0,10	—
н234	—	—	966 727,90	2 658 294,59	Картометрический метод	0,10	—	н274	—	—	963 881,14	2 655 535,29	Картометрический метод	0,10	—
н235	—	—	966 650,58	2 658 309,46	Картометрический метод	0,10	—	н275	—	—	963 605,10	2 655 577,69	Картометрический метод	0,10	—
н236	—	—	966 563,68	2 658 302,41	Картометрический метод	0,10	—	н276	—	—	963 473,56	2 655 612,19	Картометрический метод	0,10	—
н237	—	—	966 346,21	2 658 287,52	Картометрический метод	0,10	—	н277	—	—	963 275,26	2 655 683,87	Картометрический метод	0,10	—
н238	—	—	966 222,91	2 658 277,07	Картометрический метод	0,10	—	н278	—	—	963 191,92	2 655 733,25	Картометрический метод	0,10	—
н239	—	—	966 194,17	2 658 271,26	Картометрический метод	0,10	—	н279	—	—	963 074,71	2 655 789,88	Картометрический метод	0,10	—
н240	—	—	966 127,19	2 658 260,07	Картометрический метод	0,10	—	н280	—	—	962 945,70	2 655 862,18	Картометрический метод	0,10	—
н241	—	—	966 050,62	2 658 246,91	Картометрический метод	0,10	—	н281	—	—	962 857,66	2 655 890,88	Картометрический метод	0,10	—
н242	—	—	965 983,77	2 658 238,09	Картометрический метод	0,10	—	н282	—	—	962 754,22	2 655 958,28	Картометрический метод	0,10	—
н243	—	—	965 930,95	2 658 223,86	Картометрический метод	0,10	—	н283	—	—	962 612,82	2 656 069,19	Картометрический метод	0,10	—
н244	—	—	965 873,42	2 658 212,24	Картометрический метод	0,10	—	н284	—	—	962 419,41	2 656 207,17	Картометрический метод	0,10	—
н245	—	—	965 824,36	2 658 203,19	Картометрический метод	0,10	—	н285	—	—	962 296,59	2 656 318,88	Картометрический метод	0,10	—
н246	—	—	965 714,63	2 658 132,16	Картометрический метод	0,10	—	н286	—	—	962 100,14	2 656 472,16	Картометрический метод	0,10	—
н247	—	—	965 565,84	2 657 996,36	Картометрический метод	0,10	—	н287	—	—	961 965,36	2 656 594,99	Картометрический метод	0,10	—
н248	—	—	965 441,65	2 657 899,37	Картометрический метод	0,10	—	н288	—	—	961 847,71	2 656 725,76	Картометрический метод	0,10	—
н249	—	—	965 348,48	2 657 774,38	Картометрический метод	0,10	—	н289	—	—	961 608,19	2 656 936,15	Картометрический метод	0,10	—
н250	—	—	965 282,79	2 657 669,06	Картометрический метод	0,10	—	н290	—	—	961 440,97	2 657 107,17	Картометрический метод	0,10	—
н251	—	—	965 241,50	2 657 556,26	Картометрический метод	0,10	—	н291	—	—	961 372,24	2 657 226,19	Картометрический метод	0,10	—
н252	—	—	965 203,06	2 657 421,20	Картометрический метод	0,10	—	н292	—	—	961 260,20	2 657 354,78	Картометрический метод	0,10	—
н253	—	—	965 187,09	2 657 279,40	Картометрический метод	0,10	—	н293	—	—	961 053,92	2 657 545,64	Картометрический метод	0,10	—
н254	—	—	965 187,01	2 657 110,88	Картометрический метод	0,10	—	н294	—	—	960 902,83	2 657 693,14	Картометрический метод	0,10	—
н255	—	—	965 206,00	2 657 028,34	Картометрический метод	0,10	—	н295	—	—	960 755,15	2 657 791,02	Картометрический метод	0,10	—
н256	—	—	965 234,13	2 656 768,62	Картометрический метод	0,10	—	н296	—	—	960 540,83	2 657 996,31	Картометрический метод	0,10	—

н297	—	—	960 324,27	2 658 125,83	Картометрический метод	0,10	—
н298	—	—	960 262,04	2 658 159,55	Картометрический метод	0,10	—
н299	—	—	960 199,72	2 658 188,50	Картометрический метод	0,10	—
н300	—	—	959 956,85	2 658 285,03	Картометрический метод	0,10	—
н301	—	—	959 802,20	2 658 371,06	Картометрический метод	0,10	—
н302	—	—	959 714,21	2 658 401,64	Картометрический метод	0,10	—
н303	—	—	959 498,38	2 658 464,68	Картометрический метод	0,10	—
н304	—	—	959 431,19	2 658 483,08	Картометрический метод	0,10	—
н305	—	—	959 428,72	2 658 484,08	Картометрический метод	0,10	—
н306	—	—	959 426,05	2 658 484,31	Картометрический метод	0,10	—
н307	—	—	959 422,35	2 658 486,15	Картометрический метод	0,10	—
н308	—	—	959 417,59	2 658 489,26	Картометрический метод	0,10	—
н309	—	—	959 404,72	2 658 495,40	Картометрический метод	0,10	—
н310	—	—	959 396,55	2 658 499,56	Картометрический метод	0,10	—
н311	—	—	959 386,07	2 658 506,60	Картометрический метод	0,10	—
н312	—	—	959 371,68	2 658 513,37	Картометрический метод	0,10	—
н313	—	—	959 352,83	2 658 525,13	Картометрический метод	0,10	—
н314	—	—	959 342,68	2 658 532,16	Картометрический метод	0,10	—
н315	—	—	959 335,92	2 658 535,24	Картометрический метод	0,10	—
н316	—	—	959 330,55	2 658 537,27	Картометрический метод	0,10	—
н317	—	—	959 320,52	2 658 539,38	Картометрический метод	0,10	—
н318	—	—	959 312,97	2 658 542,28	Картометрический метод	0,10	—
н319	—	—	959 304,56	2 658 546,00	Картометрический метод	0,10	—
н320	—	—	959 295,48	2 658 547,19	Картометрический метод	0,10	—
н321	—	—	959 284,88	2 658 549,22	Картометрический метод	0,10	—
н322	—	—	959 275,76	2 658 551,98	Картометрический метод	0,10	—
н323	—	—	959 259,80	2 658 558,37	Картометрический метод	0,10	—
н324	—	—	959 252,19	2 658 560,27	Картометрический метод	0,10	—
н325	—	—	959 239,60	2 658 562,61	Картометрический метод	0,10	—
н326	—	—	959 231,23	2 658 564,66	Картометрический метод	0,10	—
н327	—	—	959 220,81	2 658 567,91	Картометрический метод	0,10	—
н328	—	—	959 208,22	2 658 570,48	Картометрический метод	0,10	—
н329	—	—	959 206,56	2 658 570,90	Картометрический метод	0,10	—
н330	—	—	959 193,35	2 658 574,16	Картометрический метод	0,10	—
н331	—	—	959 177,46	2 658 577,21	Картометрический метод	0,10	—
н332	—	—	959 167,39	2 658 578,66	Картометрический метод	0,10	—
н333	—	—	959 151,83	2 658 581,93	Картометрический метод	0,10	—
н334	—	—	959 141,18	2 658 582,97	Картометрический метод	0,10	—
н335	—	—	959 131,16	2 658 582,64	Картометрический метод	0,10	—
н336	—	—	959 115,08	2 658 584,25	Картометрический метод	0,10	—

н337	—	—	959 095,21	2 658 585,58	Картометрический метод	0,10	—
н338	—	—	959 085,77	2 658 588,57	Картометрический метод	0,10	—
н339	—	—	959 080,12	2 658 589,38	Картометрический метод	0,10	—
н340	—	—	959 069,78	2 658 592,07	Картометрический метод	0,10	—
н341	—	—	959 059,21	2 658 594,88	Картометрический метод	0,10	—
н342	—	—	959 051,78	2 658 581,06	Картометрический метод	0,10	—
н343	—	—	958 677,05	2 658 650,03	Картометрический метод	0,10	—
н344	—	—	958 660,00	2 658 616,12	Картометрический метод	0,10	—
н345	—	—	958 523,49	2 658 651,16	Картометрический метод	0,10	—
н346	—	—	958 302,25	2 658 759,61	Картометрический метод	0,10	—
н347	—	—	958 303,50	2 658 764,57	Картометрический метод	0,10	—
н348	—	—	958 278,20	2 658 783,86	Картометрический метод	0,10	—
н349	—	—	958 275,20	2 658 786,33	Картометрический метод	0,10	—
н350	—	—	958 272,83	2 658 785,77	Картометрический метод	0,10	—
н351	—	—	958 270,25	2 658 785,55	Картометрический метод	0,10	—
н352	—	—	958 268,16	2 658 785,97	Картометрический метод	0,10	—
н353	—	—	958 263,90	2 658 787,84	Картометрический метод	0,10	—
н354	—	—	958 252,85	2 658 794,57	Картометрический метод	0,10	—
н355	—	—	958 236,15	2 658 799,44	Картометрический метод	0,10	—
н356	—	—	958 228,70	2 658 799,78	Картометрический метод	0,10	—
н357	—	—	958 212,29	2 658 799,06	Картометрический метод	0,10	—
н358	—	—	958 202,07	2 658 799,53	Картометрический метод	0,10	—
н359	—	—	958 194,36	2 658 801,32	Картометрический метод	0,10	—
н360	—	—	958 184,33	2 658 806,23	Картометрический метод	0,10	—
н361	—	—	958 181,92	2 658 807,00	Картометрический метод	0,10	—
н362	—	—	958 173,06	2 658 808,06	Картометрический метод	0,10	—
н363	—	—	958 166,32	2 658 809,37	Картометрический метод	0,10	—
н364	—	—	958 162,29	2 658 811,33	Картометрический метод	0,10	—
н365	—	—	958 151,76	2 658 819,94	Картометрический метод	0,10	—
н366	—	—	958 147,39	2 658 821,47	Картометрический метод	0,10	—
н367	—	—	958 115,24	2 658 829,82	Картометрический метод	0,10	—
н368	—	—	958 107,50	2 658 831,16	Картометрический метод	0,10	—
н369	—	—	958 102,77	2 658 832,38	Картометрический метод	0,10	—
н370	—	—	958 095,84	2 658 836,48	Картометрический метод	0,10	—
н371	—	—	958 092,10	2 658 837,65	Картометрический метод	0,10	—
н372	—	—	958 082,55	2 658 838,42	Картометрический метод	0,10	—
н373	—	—	958 071,44	2 658 841,36	Картометрический метод	0,10	—
н374	—	—	958 065,60	2 658 842,62	Картометрический метод	0,10	—
н375	—	—	957 977,33	2 658 853,39	Картометрический метод	0,10	—
н376	—	—	957 969,77	2 658 853,72	Картометрический метод	0,10	—

н377	—	—	957 956,98	2 658 856,42	Картометрический метод	0,10	—
н378	—	—	957 951,40	2 658 858,89	Картометрический метод	0,10	—
н379	—	—	957 946,64	2 658 861,99	Картометрический метод	0,10	—
н380	—	—	957 943,25	2 658 863,38	Картометрический метод	0,10	—
н381	—	—	957 939,58	2 658 865,88	Картометрический метод	0,10	—
н382	—	—	957 937,01	2 658 868,00	Картометрический метод	0,10	—
н383	—	—	957 935,20	2 658 869,86	Картометрический метод	0,10	—
н384	—	—	957 903,98	2 658 869,04	Картометрический метод	0,10	—
н385	—	—	957 871,87	2 658 878,05	Картометрический метод	0,10	—
н386	—	—	957 869,32	2 658 880,84	Картометрический метод	0,10	—
н387	—	—	957 822,96	2 658 889,93	Картометрический метод	0,10	—
н388	—	—	957 810,16	2 658 892,63	Картометрический метод	0,10	—
н389	—	—	957 674,36	2 658 923,23	Картометрический метод	0,10	—
н390	—	—	957 655,50	2 658 927,42	Картометрический метод	0,10	—
н391	—	—	957 637,12	2 658 929,68	Картометрический метод	0,10	—
н392	—	—	957 600,95	2 658 937,66	Картометрический метод	0,10	—
н393	—	—	957 595,58	2 658 939,46	Картометрический метод	0,10	—
н394	—	—	957 578,55	2 658 942,13	Картометрический метод	0,10	—
н395	—	—	957 536,19	2 658 933,98	Картометрический метод	0,10	—
н396	—	—	957 464,64	2 658 937,16	Картометрический метод	0,10	—
н397	—	—	957 430,88	2 658 964,01	Картометрический метод	0,10	—
н398	—	—	957 412,63	2 658 966,94	Картометрический метод	0,10	—
н399	—	—	957 375,65	2 658 966,93	Картометрический метод	0,10	—
н400	—	—	957 351,92	2 658 969,01	Картометрический метод	0,10	—
н401	—	—	957 337,64	2 658 968,20	Картометрический метод	0,10	—
н402	—	—	957 305,27	2 658 959,14	Картометрический метод	0,10	—
н403	—	—	957 046,91	2 658 992,39	Картометрический метод	0,10	—
н404	—	—	957 035,96	2 659 012,60	Картометрический метод	0,10	—
н405	—	—	957 034,23	2 659 013,79	Картометрический метод	0,10	—
н406	—	—	957 014,56	2 659 029,70	Картометрический метод	0,10	—
н407	—	—	956 994,69	2 659 040,73	Картометрический метод	0,10	—
н408	—	—	956 979,77	2 659 040,74	Картометрический метод	0,10	—
н409	—	—	956 958,22	2 659 032,23	Картометрический метод	0,10	—
н410	—	—	956 942,47	2 659 029,15	Картометрический метод	0,10	—
н411	—	—	956 771,42	2 658 352,22	Картометрический метод	0,10	—
н412	—	—	956 620,33	2 657 661,99	Картометрический метод	0,10	—
н413	—	—	956 566,71	2 657 582,49	Картометрический метод	0,10	—
н414	—	—	956 533,80	2 657 693,31	Картометрический метод	0,10	—
н415	—	—	956 494,78	2 657 699,52	Картометрический метод	0,10	—
н416	—	—	956 478,79	2 657 713,81	Картометрический метод	0,10	—

н417	—	—	956 447,72	2 657 728,72	Картометрический метод	0,10	—
н418	—	—	956 413,53	2 657 706,05	Картометрический метод	0,10	—
н419	—	—	956 374,39	2 657 709,26	Картометрический метод	0,10	—
н420	—	—	956 354,21	2 657 696,54	Картометрический метод	0,10	—
н421	—	—	956 316,15	2 657 689,15	Картометрический метод	0,10	—
н422	—	—	956 263,39	2 657 691,43	Картометрический метод	0,10	—
н423	—	—	956 190,41	2 657 715,71	Картометрический метод	0,10	—
н424	—	—	956 018,89	2 657 801,62	Картометрический метод	0,10	—
н425	—	—	955 446,49	2 658 048,26	Картометрический метод	0,10	—
н426	—	—	955 108,37	2 658 123,27	Картометрический метод	0,10	—
н427	—	—	954 899,38	2 658 180,61	Картометрический метод	0,10	—
н428	—	—	954 837,36	2 658 213,49	Картометрический метод	0,10	—
н429	—	—	954 801,49	2 658 260,12	Картометрический метод	0,10	—
н430	—	—	954 785,53	2 658 237,20	Картометрический метод	0,10	—
н431	—	—	954 742,17	2 658 228,75	Картометрический метод	0,10	—
н432	—	—	954 648,78	2 658 256,85	Картометрический метод	0,10	—
н433	—	—	954 429,60	2 658 360,90	Картометрический метод	0,10	—
н434	—	—	954 406,29	2 658 379,09	Картометрический метод	0,10	—
н435	—	—	954 310,15	2 658 383,25	Картометрический метод	0,10	—
н436	—	—	954 221,53	2 658 402,56	Картометрический метод	0,10	—
н437	—	—	954 084,74	2 658 422,23	Картометрический метод	0,10	—
н438	—	—	953 982,20	2 658 397,45	Картометрический метод	0,10	—
н439	—	—	953 879,51	2 658 417,98	Картометрический метод	0,10	—
н440	—	—	953 718,79	2 658 451,89	Картометрический метод	0,10	—
н441	—	—	953 497,18	2 658 470,74	Картометрический метод	0,10	—
н442	—	—	953 057,29	2 658 478,21	Картометрический метод	0,10	—
н443	—	—	952 796,45	2 658 501,07	Картометрический метод	0,10	—
н444	—	—	952 628,82	2 658 536,11	Картометрический метод	0,10	—
н445	—	—	952 488,11	2 658 604,73	Картометрический метод	0,10	—
н446	—	—	952 379,57	2 658 692,01	Картометрический метод	0,10	—
н447	—	—	952 250,46	2 658 890,11	Картометрический метод	0,10	—
н448	—	—	952 122,75	2 659 137,11	Картометрический метод	0,10	—
н449	—	—	952 114,74	2 659 171,98	Картометрический метод	0,10	—
н450	—	—	952 072,27	2 659 249,24	Картометрический метод	0,10	—
н451	—	—	952 061,64	2 659 402,71	Картометрический метод	0,10	—
н452	—	—	952 108,53	2 659 493,48	Картометрический метод	0,10	—
н453	—	—	952 092,09	2 659 511,38	Картометрический метод	0,10	—
н454	—	—	952 047,89	2 659 523,62	Картометрический метод	0,10	—
н455	—	—	952 002,42	2 659 546,21	Картометрический метод	0,10	—
н456	—	—	951 968,86	2 659 606,11	Картометрический метод	0,10	—

н457	—	—	951 816,42	2 659 822,42	Картометрический метод	0,10	—
н458	—	—	951 734,75	2 659 963,47	Картометрический метод	0,10	—
н459	—	—	951 501,08	2 660 291,58	Картометрический метод	0,10	—
н460	—	—	951 464,07	2 660 592,28	Картометрический метод	0,10	—
н461	—	—	951 463,76	2 660 624,95	Картометрический метод	0,10	—
н462	—	—	951 654,48	2 660 591,16	Картометрический метод	0,10	—
н463	—	—	951 892,95	2 660 596,97	Картометрический метод	0,10	—
н464	—	—	952 153,94	2 660 588,53	Картометрический метод	0,10	—
н465	—	—	952 247,26	2 660 604,16	Картометрический метод	0,10	—
н466	—	—	952 578,53	2 660 723,24	Картометрический метод	0,10	—
н467	—	—	952 767,28	2 660 837,15	Картометрический метод	0,10	—
н468	—	—	952 888,73	2 660 925,97	Картометрический метод	0,10	—
н469	—	—	952 992,31	2 661 075,45	Картометрический метод	0,10	—
н470	—	—	952 989,70	2 661 353,80	Картометрический метод	0,10	—
н471	—	—	953 010,77	2 661 485,36	Картометрический метод	0,10	—
н472	—	—	953 040,68	2 661 644,89	Картометрический метод	0,10	—
н473	—	—	953 053,00	2 661 750,33	Картометрический метод	0,10	—
н474	—	—	953 064,25	2 661 916,39	Картометрический метод	0,10	—
н475	—	—	953 057,60	2 662 020,82	Картометрический метод	0,10	—
н476	—	—	953 083,90	2 662 142,65	Картометрический метод	0,10	—
н477	—	—	953 198,44	2 662 415,74	Картометрический метод	0,10	—
н478	—	—	953 290,32	2 662 564,92	Картометрический метод	0,10	—
н479	—	—	953 460,05	2 662 803,34	Картометрический метод	0,10	—
н480	—	—	953 533,79	2 662 885,19	Картометрический метод	0,10	—
н481	—	—	953 574,72	2 662 953,39	Картометрический метод	0,10	—
н482	—	—	953 606,82	2 662 993,59	Картометрический метод	0,10	—
н483	—	—	953 713,17	2 663 085,33	Картометрический метод	0,10	—
н484	—	—	953 733,58	2 663 118,49	Картометрический метод	0,10	—
н485	—	—	953 773,49	2 663 164,01	Картометрический метод	0,10	—
н486	—	—	953 809,79	2 663 213,47	Картометрический метод	0,10	—
н487	—	—	953 913,38	2 663 328,06	Картометрический метод	0,10	—
н488	—	—	953 984,89	2 663 402,45	Картометрический метод	0,10	—
н489	—	—	954 023,50	2 663 419,63	Картометрический метод	0,10	—
н490	—	—	954 045,90	2 663 454,58	Картометрический метод	0,10	—
н491	—	—	954 156,21	2 663 508,30	Картометрический метод	0,10	—
н492	—	—	954 308,14	2 663 603,65	Картометрический метод	0,10	—
н493	—	—	954 433,13	2 663 688,89	Картометрический метод	0,10	—
н494	—	—	954 527,30	2 663 762,25	Картометрический метод	0,10	—
н495	—	—	954 627,29	2 663 839,15	Картометрический метод	0,10	—
н496	—	—	954 692,18	2 663 893,00	Картометрический метод	0,10	—

н497	—	—	954 737,08	2 663 964,80	Картометрический метод	0,10	—
н498	—	—	954 810,50	2 664 265,67	Картометрический метод	0,10	—
н499	—	—	954 206,41	2 663 824,03	Картометрический метод	0,10	—
н500	—	—	954 174,02	2 663 861,46	Картометрический метод	0,10	—
н501	—	—	954 040,12	2 664 376,67	Картометрический метод	0,10	—
н502	—	—	954 621,83	2 664 535,82	Картометрический метод	0,10	—
н503	—	—	954 725,26	2 664 752,75	Картометрический метод	0,10	—
н504	—	—	954 966,04	2 664 665,28	Картометрический метод	0,10	—
н505	—	—	955 226,95	2 664 692,23	Картометрический метод	0,10	—
н506	—	—	955 199,91	2 664 619,30	Картометрический метод	0,10	—
н507	—	—	955 166,90	2 664 468,21	Картометрический метод	0,10	—
н508	—	—	955 099,08	2 664 348,46	Картометрический метод	0,10	—
н509	—	—	955 086,33	2 664 304,63	Картометрический метод	0,10	—
н510	—	—	955 063,00	2 664 263,36	Картометрический метод	0,10	—
н511	—	—	955 044,86	2 664 243,00	Картометрический метод	0,10	—
н512	—	—	955 043,09	2 664 207,06	Картометрический метод	0,10	—
н513	—	—	955 076,33	2 664 230,85	Картометрический метод	0,10	—
н514	—	—	955 154,72	2 664 263,23	Картометрический метод	0,10	—
н515	—	—	955 212,02	2 664 300,77	Картометрический метод	0,10	—
н516	—	—	955 410,50	2 664 386,68	Картометрический метод	0,10	—
н517	—	—	955 496,23	2 664 437,75	Картометрический метод	0,10	—
н518	—	—	955 587,01	2 664 463,04	Картометрический метод	0,10	—
н519	—	—	955 781,35	2 664 551,25	Картометрический метод	0,10	—
н520	—	—	955 911,69	2 664 553,54	Картометрический метод	0,10	—
н521	—	—	956 048,03	2 664 591,56	Картометрический метод	0,10	—
н522	—	—	956 397,26	2 664 708,45	Картометрический метод	0,10	—
н523	—	—	956 566,40	2 664 806,35	Картометрический метод	0,10	—
н524	—	—	956 626,05	2 664 845,91	Картометрический метод	0,10	—
н525	—	—	956 683,56	2 664 887,70	Картометрический метод	0,10	—
н526	—	—	956 727,98	2 664 923,68	Картометрический метод	0,10	—
н527	—	—	956 775,32	2 665 063,50	Картометрический метод	0,10	—
н528	—	—	956 879,46	2 665 183,61	Картометрический метод	0,10	—
н529	—	—	956 914,77	2 665 251,84	Картометрический метод	0,10	—
н530	—	—	956 929,14	2 665 327,49	Картометрический метод	0,10	—
н531	—	—	956 928,88	2 665 408,05	Картометрический метод	0,10	—
н532	—	—	956 911,08	2 665 480,98	Картометрический метод	0,10	—
н533	—	—	956 899,24	2 665 545,17	Картометрический метод	0,10	—
н534	—	—	956 874,50	2 665 605,63	Картометрический метод	0,10	—
н535	—	—	956 859,34	2 665 660,54	Картометрический метод	0,10	—
н536	—	—	956 860,22	2 665 705,99	Картометрический метод	0,10	—

н537	—	—	956 815,93	2 665 761,03	Картометрический метод	0,10	—
н538	—	—	956 683,52	2 665 847,94	Картометрический метод	0,10	—
н539	—	—	956 653,86	2 665 895,96	Картометрический метод	0,10	—
н540	—	—	956 618,19	2 666 037,55	Картометрический метод	0,10	—
н541	—	—	956 622,06	2 666 091,81	Картометрический метод	0,10	—
н542	—	—	956 642,12	2 666 133,91	Картометрический метод	0,10	—
н543	—	—	956 649,76	2 666 161,09	Картометрический метод	0,10	—
н544	—	—	956 599,23	2 666 218,59	Картометрический метод	0,10	—
н545	—	—	956 551,22	2 666 284,54	Картометрический метод	0,10	—
н546	—	—	956 523,97	2 666 338,85	Картометрический метод	0,10	—
н547	—	—	956 502,37	2 666 418,32	Картометрический метод	0,10	—
н548	—	—	956 487,20	2 666 501,71	Картометрический метод	0,10	—
н549	—	—	956 428,30	2 666 563,79	Картометрический метод	0,10	—
н550	—	—	956 395,11	2 666 626,88	Картометрический метод	0,10	—
н551	—	—	956 391,88	2 666 648,29	Картометрический метод	0,10	—
н552	—	—	956 391,06	2 666 685,42	Картометрический метод	0,10	—
н553	—	—	956 163,60	2 666 831,83	Картометрический метод	0,10	—
н554	—	—	956 053,45	2 666 895,58	Картометрический метод	0,10	—
н555	—	—	955 935,82	2 666 914,13	Картометрический метод	0,10	—
н556	—	—	955 854,91	2 666 968,59	Картометрический метод	0,10	—
н557	—	—	955 719,33	2 667 006,54	Картометрический метод	0,10	—
н558	—	—	955 564,54	2 667 034,66	Картометрический метод	0,10	—
н559	—	—	955 027,84	2 667 191,53	Картометрический метод	0,10	—
н560	—	—	954 831,56	2 667 210,39	Картометрический метод	0,10	—
н561	—	—	954 830,06	2 667 234,30	Картометрический метод	0,10	—
н562	—	—	954 802,08	2 667 264,96	Картометрический метод	0,10	—
н563	—	—	954 732,67	2 667 318,62	Картометрический метод	0,10	—
н564	—	—	954 461,35	2 667 467,15	Картометрический метод	0,10	—
н565	—	—	954 207,68	2 667 693,65	Картометрический метод	0,10	—
н566	—	—	953 829,05	2 668 064,72	Картометрический метод	0,10	—
н567	—	—	953 683,77	2 668 218,50	Картометрический метод	0,10	—
н568	—	—	953 563,06	2 668 366,20	Картометрический метод	0,10	—
н569	—	—	953 427,12	2 668 624,90	Картометрический метод	0,10	—
н570	—	—	953 334,60	2 668 711,57	Картометрический метод	0,10	—
н571	—	—	953 318,09	2 668 749,38	Картометрический метод	0,10	—
н572	—	—	953 274,37	2 668 820,09	Картометрический метод	0,10	—
н573	—	—	953 207,90	2 668 907,76	Картометрический метод	0,10	—
н574	—	—	953 156,75	2 668 986,77	Картометрический метод	0,10	—
н575	—	—	953 138,20	2 669 035,30	Картометрический метод	0,10	—
н576	—	—	953 109,44	2 669 092,14	Картометрический метод	0,10	—

н577	—	—	953 081,80	2 669 170,14	Картометрический метод	0,10	—
н578	—	—	953 033,06	2 669 299,41	Картометрический метод	0,10	—
н579	—	—	952 940,10	2 669 488,87	Картометрический метод	0,10	—
н580	—	—	952 896,53	2 669 564,93	Картометрический метод	0,10	—
н581	—	—	952 861,90	2 669 606,16	Картометрический метод	0,10	—
н582	—	—	952 830,59	2 669 663,12	Картометрический метод	0,10	—
н583	—	—	952 713,43	2 669 784,72	Картометрический метод	0,10	—
н584	—	—	952 682,23	2 669 841,74	Картометрический метод	0,10	—
н585	—	—	952 633,29	2 669 912,70	Картометрический метод	0,10	—
н586	—	—	952 607,21	2 669 969,48	Картометрический метод	0,10	—
н587	—	—	952 561,21	2 670 048,27	Картометрический метод	0,10	—
н588	—	—	952 532,84	2 670 110,43	Картометрический метод	0,10	—
н589	—	—	952 516,55	2 670 169,88	Картометрический метод	0,10	—
н590	—	—	952 493,06	2 670 263,13	Картометрический метод	0,10	—
н591	—	—	952 492,17	2 670 300,26	Картометрический метод	0,10	—
н592	—	—	952 463,43	2 670 301,53	Картометрический метод	0,10	—
н593	—	—	952 431,13	2 670 281,74	Картометрический метод	0,10	—
н594	—	—	952 398,44	2 670 253,99	Картометрический метод	0,10	—
н595	—	—	952 359,51	2 670 207,98	Картометрический метод	0,10	—
н596	—	—	952 331,55	2 670 169,42	Картометрический метод	0,10	—
н597	—	—	952 316,74	2 670 132,94	Картометрический метод	0,10	—
н598	—	—	952 239,74	2 669 928,06	Картометрический метод	0,10	—
н599	—	—	952 248,56	2 669 881,23	Картометрический метод	0,10	—
н600	—	—	952 293,12	2 669 788,66	Картометрический метод	0,10	—
н601	—	—	952 272,77	2 669 734,42	Картометрический метод	0,10	—
н602	—	—	952 248,88	2 669 730,28	Картометрический метод	0,10	—
н603	—	—	952 226,56	2 669 696,79	Картометрический метод	0,10	—
н604	—	—	952 262,22	2 669 604,69	Картометрический метод	0,10	—
н605	—	—	952 235,63	2 669 557,32	Картометрический метод	0,10	—
н606	—	—	952 279,85	2 669 270,37	Картометрический метод	0,10	—
н607	—	—	952 478,01	2 668 466,95	Картометрический метод	0,10	—
н608	—	—	952 260,01	2 668 092,15	Картометрический метод	0,10	—
н609	—	—	952 255,36	2 668 316,52	Картометрический метод	0,10	—
н610	—	—	952 241,30	2 668 394,43	Картометрический метод	0,10	—
н611	—	—	952 228,74	2 668 388,35	Картометрический метод	0,10	—
н612	—	—	952 217,10	2 668 375,71	Картометрический метод	0,10	—
н613	—	—	952 193,75	2 668 328,12	Картометрический метод	0,10	—
н614	—	—	952 153,14	2 668 224,86	Картометрический метод	0,10	—
н615	—	—	952 113,19	2 668 243,63	Картометрический метод	0,10	—
н616	—	—	952 093,22	2 668 296,09	Картометрический метод	0,10	—

н617	—	—	952 083,49	2 668 325,26	Картометрический метод	0,10	—
н618	—	—	952 025,61	2 668 416,28	Картометрический метод	0,10	—
н619	—	—	952 004,60	2 668 441,56	Картометрический метод	0,10	—
н620	—	—	951 974,73	2 668 467,23	Картометрический метод	0,10	—
н621	—	—	951 957,53	2 668 479,07	Картометрический метод	0,10	—
н622	—	—	951 783,36	2 668 339,25	Картометрический метод	0,10	—
н623	—	—	951 782,86	2 668 257,59	Картометрический метод	0,10	—
н624	—	—	951 820,88	2 668 169,70	Картометрический метод	0,10	—
н625	—	—	951 857,77	2 668 103,95	Картометрический метод	0,10	—
н626	—	—	951 883,66	2 668 040,91	Картометрический метод	0,10	—
н627	—	—	951 879,58	2 668 001,36	Картометрический метод	0,10	—
н628	—	—	951 862,73	2 667 973,44	Картометрический метод	0,10	—
н629	—	—	951 857,09	2 667 900,84	Картометрический метод	0,10	—
н630	—	—	951 875,62	2 667 822,69	Картометрический метод	0,10	—
н631	—	—	951 906,66	2 667 774,88	Картометрический метод	0,10	—
н632	—	—	951 875,50	2 667 725,55	Картометрический метод	0,10	—
н633	—	—	951 838,00	2 667 683,14	Картометрический метод	0,10	—
н634	—	—	951 793,72	2 667 638,83	Картометрический метод	0,10	—
н635	—	—	951 737,46	2 667 575,21	Картометрический метод	0,10	—
н636	—	—	951 696,08	2 667 497,66	Картометрический метод	0,10	—
н637	—	—	951 680,72	2 667 454,21	Картометрический метод	0,10	—
н638	—	—	951 575,03	2 667 331,07	Картометрический метод	0,10	—
н639	—	—	951 488,12	2 667 229,15	Картометрический метод	0,10	—
н640	—	—	951 458,49	2 667 212,87	Картометрический метод	0,10	—
н641	—	—	951 420,63	2 667 210,21	Картометрический метод	0,10	—
н642	—	—	951 385,71	2 667 222,88	Картометрический метод	0,10	—
н643	—	—	951 354,44	2 667 266,30	Картометрический метод	0,10	—
н644	—	—	951 332,57	2 667 320,30	Картометрический метод	0,10	—
н645	—	—	951 331,91	2 667 353,46	Картометрический метод	0,10	—
н646	—	—	951 362,68	2 667 393,98	Картометрический метод	0,10	—
н647	—	—	951 338,93	2 667 408,33	Картометрический метод	0,10	—
н648	—	—	951 276,50	2 667 402,40	Картометрический метод	0,10	—
н649	—	—	951 255,42	2 667 379,10	Картометрический метод	0,10	—
н650	—	—	951 229,92	2 667 356,01	Картометрический метод	0,10	—
н651	—	—	951 178,36	2 667 345,16	Картометрический метод	0,10	—
н652	—	—	951 112,78	2 667 319,52	Картометрический метод	0,10	—
н653	—	—	951 080,61	2 667 323,93	Картометрический метод	0,10	—
н654	—	—	951 021,56	2 667 271,56	Картометрический метод	0,10	—
н655	—	—	950 999,50	2 667 275,84	Картометрический метод	0,10	—
н656	—	—	950 917,03	2 667 240,17	Картометрический метод	0,10	—

н657	—	—	950 775,17	2 667 155,88	Картометрический метод	0,10	—
н658	—	—	950 674,97	2 667 130,74	Картометрический метод	0,10	—
н659	—	—	950 585,09	2 667 119,31	Картометрический метод	0,10	—
н660	—	—	950 498,15	2 667 135,25	Картометрический метод	0,10	—
н661	—	—	950 396,57	2 667 205,33	Картометрический метод	0,10	—
н662	—	—	950 329,51	2 667 244,29	Картометрический метод	0,10	—
н663	—	—	950 145,98	2 667 269,39	Картометрический метод	0,10	—
н664	—	—	949 954,23	2 667 284,90	Картометрический метод	0,10	—
н665	—	—	949 883,51	2 667 279,51	Картометрический метод	0,10	—
н666	—	—	949 849,53	2 667 250,08	Картометрический метод	0,10	—
н667	—	—	949 668,56	2 667 352,80	Картометрический метод	0,10	—
н668	—	—	949 569,23	2 667 461,91	Картометрический метод	0,10	—
н669	—	—	949 567,82	2 667 465,99	Картометрический метод	0,10	—
н670	—	—	949 546,79	2 667 549,09	Картометрический метод	0,10	—
н671	—	—	949 548,85	2 667 633,25	Картометрический метод	0,10	—
н672	—	—	949 562,40	2 667 693,99	Картометрический метод	0,10	—
н673	—	—	949 568,21	2 667 720,04	Картометрический метод	0,10	—
н674	—	—	949 582,17	2 667 739,30	Картометрический метод	0,10	—
н675	—	—	949 758,74	2 667 983,07	Картометрический метод	0,10	—
н676	—	—	949 789,87	2 668 030,46	Картометрический метод	0,10	—
н677	—	—	950 002,24	2 668 353,75	Картометрический метод	0,10	—
н678	—	—	950 106,46	2 668 476,08	Картометрический метод	0,10	—
н679	—	—	950 168,12	2 668 679,80	Картометрический метод	0,10	—
н680	—	—	950 195,06	2 669 049,91	Картометрический метод	0,10	—
н681	—	—	950 162,80	2 669 326,44	Картометрический метод	0,10	—
н682	—	—	950 336,85	2 670 176,29	Картометрический метод	0,10	—
н683	—	—	950 745,16	2 670 127,98	Картометрический метод	0,10	—
н684	—	—	951 700,19	2 670 164,72	Картометрический метод	0,10	—
н685	—	—	951 832,87	2 670 201,72	Картометрический метод	0,10	—
н686	—	—	951 928,67	2 670 255,41	Картометрический метод	0,10	—
н687	—	—	952 015,00	2 670 339,05	Картометрический метод	0,10	—
н688	—	—	952 069,57	2 670 437,88	Картометрический метод	0,10	—
н689	—	—	952 102,90	2 670 479,64	Картометрический метод	0,10	—
н690	—	—	952 144,18	2 670 479,74	Картометрический метод	0,10	—
н691	—	—	952 178,54	2 670 456,56	Картометрический метод	0,10	—
н692	—	—	952 176,52	2 670 368,15	Картометрический метод	0,10	—
н693	—	—	952 181,19	2 670 297,14	Картометрический метод	0,10	—
н694	—	—	952 198,88	2 670 253,07	Картометрический метод	0,10	—
н695	—	—	952 201,68	2 670 184,12	Картометрический метод	0,10	—
н696	—	—	952 238,13	2 670 208,05	Картометрический метод	0,10	—

н697	—	—	952 312,71	2 670 336,45	Картометрический метод	0,10	—
н698	—	—	952 339,26	2 670 402,13	Картометрический метод	0,10	—
н699	—	—	952 374,28	2 670 437,90	Картометрический метод	0,10	—
н700	—	—	952 423,61	2 670 486,80	Картометрический метод	0,10	—
н701	—	—	953 532,81	2 670 623,12	Картометрический метод	0,10	—
н702	—	—	953 609,33	2 670 678,68	Картометрический метод	0,10	—
н703	—	—	953 686,86	2 670 734,96	Картометрический метод	0,10	—
н704	—	—	953 769,34	2 670 804,28	Картометрический метод	0,10	—
н705	—	—	953 815,08	2 670 878,13	Картометрический метод	0,10	—
н706	—	—	953 839,53	2 670 954,51	Картометрический метод	0,10	—
н707	—	—	953 846,46	2 671 014,92	Картометрический метод	0,10	—
н708	—	—	953 840,74	2 671 073,80	Картометрический метод	0,10	—
н709	—	—	953 845,60	2 671 180,34	Картометрический метод	0,10	—
н710	—	—	953 859,33	2 671 298,11	Картометрический метод	0,10	—
н711	—	—	953 878,72	2 671 494,02	Картометрический метод	0,10	—
н712	—	—	953 867,61	2 671 571,99	Картометрический метод	0,10	—
н713	—	—	953 829,93	2 671 663,76	Картометрический метод	0,10	—
н714	—	—	953 818,71	2 671 693,57	Картометрический метод	0,10	—
н715	—	—	953 805,48	2 671 771,65	Картометрический метод	0,10	—
н716	—	—	953 796,92	2 671 861,13	Картометрический метод	0,10	—
н717	—	—	953 803,56	2 671 915,30	Картометрический метод	0,10	—
н718	—	—	953 822,25	2 672 002,40	Картометрический метод	0,10	—
н719	—	—	953 856,03	2 672 101,34	Картометрический метод	0,10	—
н720	—	—	953 899,59	2 672 229,19	Картометрический метод	0,10	—
н721	—	—	953 901,13	2 672 308,61	Картометрический метод	0,10	—
н722	—	—	953 934,48	2 672 535,33	Картометрический метод	0,10	—
н723	—	—	953 971,94	2 672 668,55	Картометрический метод	0,10	—
н724	—	—	953 997,25	2 672 763,70	Картометрический метод	0,10	—
н725	—	—	954 041,14	2 672 853,85	Картометрический метод	0,10	—
н726	—	—	954 068,42	2 672 946,81	Картометрический метод	0,10	—
н727	—	—	954 072,31	2 673 032,46	Картометрический метод	0,10	—
н728	—	—	954 058,15	2 673 135,67	Картометрический метод	0,10	—
н729	—	—	954 038,29	2 673 251,75	Картометрический метод	0,10	—
н730	—	—	954 014,25	2 673 321,92	Картометрический метод	0,10	—
н731	—	—	953 974,40	2 673 342,68	Картометрический метод	0,10	—
н732	—	—	953 959,53	2 673 377,56	Картометрический метод	0,10	—
н733	—	—	953 893,61	2 673 508,89	Картометрический метод	0,10	—
н734	—	—	953 818,15	2 673 663,02	Картометрический метод	0,10	—
н735	—	—	953 787,29	2 673 759,45	Картометрический метод	0,10	—
н736	—	—	953 753,86	2 673 904,64	Картометрический метод	0,10	—

н737	—	—	953 722,21	2 674 140,07	Картометрический метод	0,10	—
н738	—	—	953 694,60	2 674 414,84	Картометрический метод	0,10	—
н739	—	—	953 701,12	2 674 532,29	Картометрический метод	0,10	—
н740	—	—	953 719,61	2 674 653,97	Картометрический метод	0,10	—
н741	—	—	953 754,97	2 674 787,32	Картометрический метод	0,10	—
н742	—	—	953 806,86	2 674 916,85	Картометрический метод	0,10	—
н743	—	—	953 862,40	2 675 025,08	Картометрический метод	0,10	—
н744	—	—	953 958,25	2 675 162,05	Картометрический метод	0,10	—
н745	—	—	954 065,08	2 675 269,70	Картометрический метод	0,10	—
н746	—	—	954 188,52	2 675 367,77	Картометрический метод	0,10	—
н747	—	—	954 327,86	2 675 462,45	Картометрический метод	0,10	—
н748	—	—	954 420,06	2 675 520,62	Картометрический метод	0,10	—
н749	—	—	954 509,40	2 675 567,26	Картометрический метод	0,10	—
н750	—	—	954 634,72	2 675 613,27	Картометрический метод	0,10	—
н751	—	—	954 722,18	2 675 645,84	Картометрический метод	0,10	—
н752	—	—	954 791,62	2 675 668,58	Картометрический метод	0,10	—
н753	—	—	954 858,05	2 675 705,62	Картометрический метод	0,10	—
н754	—	—	954 847,90	2 675 688,43	Картометрический метод	0,10	—
н755	—	—	954 827,55	2 675 656,34	Картометрический метод	0,10	—
н756	—	—	954 731,32	2 675 558,77	Картометрический метод	0,10	—
н757	—	—	954 692,98	2 675 518,11	Картометрический метод	0,10	—
н758	—	—	954 650,33	2 675 436,44	Картометрический метод	0,10	—
н759	—	—	954 624,34	2 675 382,23	Картометрический метод	0,10	—
н760	—	—	954 604,28	2 675 304,25	Картометрический метод	0,10	—
н761	—	—	954 595,00	2 675 251,94	Картометрический метод	0,10	—
н762	—	—	954 591,65	2 675 233,04	Картометрический метод	0,10	—
н763	—	—	954 596,38	2 675 161,16	Картометрический метод	0,10	—
н764	—	—	954 623,12	2 675 106,78	Картометрический метод	0,10	—
н765	—	—	954 673,37	2 675 043,45	Картометрический метод	0,10	—
н766	—	—	954 749,31	2 674 960,32	Картометрический метод	0,10	—
н767	—	—	954 816,04	2 674 906,82	Картометрический метод	0,10	—
н768	—	—	954 893,66	2 674 860,79	Картометрический метод	0,10	—
н769	—	—	954 985,84	2 674 843,32	Картометрический метод	0,10	—
н770	—	—	955 070,10	2 674 850,37	Картометрический метод	0,10	—
н771	—	—	955 134,57	2 674 866,04	Картометрический метод	0,10	—
н772	—	—	955 177,91	2 674 879,75	Картометрический метод	0,10	—
н773	—	—	955 279,13	2 674 907,36	Картометрический метод	0,10	—
н774	—	—	955 312,25	2 674 916,40	Картометрический метод	0,10	—
н775	—	—	955 388,84	2 674 904,98	Картометрический метод	0,10	—
н776	—	—	955 486,27	2 674 859,63	Картометрический метод	0,10	—





н777	—	—	955 521,57	2 674 843,19	Картометрический метод	0,10	—
н778	—	—	955 643,98	2 674 754,88	Картометрический метод	0,10	—
н779	—	—	955 670,81	2 674 735,52	Картометрический метод	0,10	—
н780	—	—	955 679,50	2 674 737,02	Картометрический метод	0,10	—
н781	—	—	955 719,06	2 674 743,93	Картометрический метод	0,10	—
н782	—	—	955 828,75	2 674 836,00	Картометрический метод	0,10	—
н783	—	—	955 882,40	2 674 905,29	Картометрический метод	0,10	—
н784	—	—	955 929,35	2 674 995,30	Картометрический метод	0,10	—
н785	—	—	955 940,60	2 675 016,90	Картометрический метод	0,10	—
н786	—	—	955 940,38	2 675 128,43	Картометрический метод	0,10	—
н787	—	—	955 985,45	2 675 243,26	Картометрический метод	0,10	—
н788	—	—	956 029,61	2 675 278,45	Картометрический метод	0,10	—
н789	—	—	956 078,54	2 675 302,75	Картометрический метод	0,10	—
н790	—	—	956 120,25	2 675 343,40	Картометрический метод	0,10	—
н791	—	—	956 162,79	2 675 402,55	Картометрический метод	0,10	—
н792	—	—	956 195,74	2 675 424,97	Картометрический метод	0,10	—
н793	—	—	956 227,23	2 675 415,58	Картометрический метод	0,10	—
н794	—	—	956 270,86	2 675 381,73	Картометрический метод	0,10	—
н795	—	—	956 312,93	2 675 313,44	Картометрический метод	0,10	—
н796	—	—	956 335,81	2 675 291,11	Картометрический метод	0,10	—
н797	—	—	956 359,19	2 675 279,44	Картометрический метод	0,10	—
н798	—	—	956 344,25	2 675 242,89	Картометрический метод	0,10	—
н799	—	—	956 351,70	2 675 231,97	Картометрический метод	0,10	—
н800	—	—	956 370,32	2 675 231,13	Картометрический метод	0,10	—
н801	—	—	956 397,27	2 675 240,51	Картометрический метод	0,10	—
н802	—	—	956 453,60	2 675 251,25	Картометрический метод	0,10	—
н803	—	—	956 492,76	2 675 236,17	Картометрический метод	0,10	—
н804	—	—	956 573,92	2 675 208,63	Картометрический метод	0,10	—
н805	—	—	956 675,29	2 675 158,84	Картометрический метод	0,10	—
н806	—	—	956 733,89	2 675 103,07	Картометрический метод	0,10	—
н807	—	—	956 887,25	2 674 968,66	Картометрический метод	0,10	—
н808	—	—	956 946,94	2 674 878,27	Картометрический метод	0,10	—
н809	—	—	956 992,38	2 674 825,73	Картометрический метод	0,10	—
н810	—	—	957 044,17	2 674 791,52	Картометрический метод	0,10	—
н811	—	—	957 094,10	2 674 778,65	Картометрический метод	0,10	—
н812	—	—	957 155,21	2 674 778,55	Картометрический метод	0,10	—
н813	—	—	957 249,11	2 674 798,19	Картометрический метод	0,10	—
н814	—	—	957 378,76	2 674 842,82	Картометрический метод	0,10	—
н815	—	—	957 471,09	2 674 886,39	Картометрический метод	0,10	—
н816	—	—	957 567,78	2 674 908,59	Картометрический метод	0,10	—

н817	—	—	957 657,95	2 674 904,49	Картометрический метод	0,10	—
н818	—	—	957 731,74	2 674 890,52	Картометрический метод	0,10	—
н819	—	—	957 776,22	2 674 875,24	Картометрический метод	0,10	—
н820	—	—	957 833,49	2 674 790,30	Картометрический метод	0,10	—
н821	—	—	957 865,69	2 674 767,80	Картометрический метод	0,10	—
н822	—	—	957 918,59	2 674 762,78	Картометрический метод	0,10	—
н823	—	—	957 939,22	2 674 748,53	Картометрический метод	0,10	—
н824	—	—	957 978,29	2 674 730,85	Картометрический метод	0,10	—
н825	—	—	958 047,40	2 674 730,35	Картометрический метод	0,10	—
н826	—	—	958 104,41	2 674 698,56	Картометрический метод	0,10	—
н827	—	—	958 166,83	2 674 669,16	Картометрический метод	0,10	—
н828	—	—	958 212,40	2 674 677,74	Картометрический метод	0,10	—
н829	—	—	958 258,69	2 674 702,17	Картометрический метод	0,10	—
н830	—	—	958 379,89	2 674 794,93	Картометрический метод	0,10	—
н831	—	—	958 380,72	2 674 813,50	Картометрический метод	0,10	—
н832	—	—	958 393,02	2 674 850,16	Картометрический метод	0,10	—
н833	—	—	958 426,70	2 674 888,48	Картометрический метод	0,10	—
н834	—	—	958 476,33	2 674 891,29	Картометрический метод	0,10	—
н835	—	—	958 507,31	2 674 871,30	Картометрический метод	0,10	—
н836	—	—	958 551,31	2 674 845,42	Картометрический метод	0,10	—
н837	—	—	958 594,08	2 674 851,44	Картометрический метод	0,10	—
н838	—	—	958 633,42	2 674 897,47	Картометрический метод	0,10	—
н839	—	—	958 715,26	2 675 061,10	Картометрический метод	0,10	—
н840	—	—	958 772,53	2 675 209,91	Картометрический метод	0,10	—
н841	—	—	958 772,32	2 675 263,02	Картометрический метод	0,10	—
н842	—	—	958 749,98	2 675 298,55	Картометрический метод	0,10	—
н843	—	—	958 720,84	2 675 358,37	Картометрический метод	0,10	—
н844	—	—	958 717,22	2 675 395,70	Картометрический метод	0,10	—
н845	—	—	958 735,42	2 675 445,29	Картометрический метод	0,10	—
н846	—	—	958 761,09	2 675 483,96	Картометрический метод	0,10	—
н847	—	—	958 785,80	2 675 501,47	Картометрический метод	0,10	—
н848	—	—	958 820,41	2 675 502,55	Картометрический метод	0,10	—
н849	—	—	958 852,36	2 675 503,80	Картометрический метод	0,10	—
н850	—	—	958 894,16	2 675 488,62	Картометрический метод	0,10	—
н851	—	—	958 938,76	2 675 475,94	Картометрический метод	0,10	—
н852	—	—	958 963,16	2 675 485,47	Картометрический метод	0,10	—
н853	—	—	959 028,87	2 675 527,63	Картометрический метод	0,10	—
н854	—	—	959 063,48	2 675 587,15	Картометрический метод	0,10	—
н855	—	—	959 118,22	2 675 680,34	Картометрический метод	0,10	—
н856	—	—	959 173,76	2 675 733,58	Картометрический метод	0,10	—

н857	—	—	959 273,08	2 675 781,89	Картометрический метод	0,10	—	н897	—	—	960 935,69	2 678 135,55	Картометрический метод	0,10	—
н858	—	—	959 321,59	2 675 795,68	Картометрический метод	0,10	—	н898	—	—	960 930,13	2 678 195,38	Картометрический метод	0,10	—
н859	—	—	959 337,48	2 675 736,48	Картометрический метод	0,10	—	н899	—	—	960 907,86	2 678 233,15	Картометрический метод	0,10	—
н860	—	—	959 326,14	2 675 721,07	Картометрический метод	0,10	—	н900	—	—	960 846,93	2 678 264,70	Картометрический метод	0,10	—
н861	—	—	959 308,10	2 675 674,09	Картометрический метод	0,10	—	н901	—	—	960 791,73	2 678 281,58	Картометрический метод	0,10	—
н862	—	—	959 306,18	2 675 631,67	Картометрический метод	0,10	—	н902	—	—	960 713,44	2 678 281,92	Картометрический метод	0,10	—
н863	—	—	959 320,12	2 675 588,53	Картометрический метод	0,10	—	н903	—	—	960 516,43	2 678 253,59	Картометрический метод	0,10	—
н864	—	—	959 364,04	2 675 501,54	Картометрический метод	0,10	—	н904	—	—	960 402,75	2 678 249,49	Картометрический метод	0,10	—
н865	—	—	959 421,92	2 675 429,88	Картометрический метод	0,10	—	н905	—	—	960 356,80	2 678 267,45	Картометрический метод	0,10	—
н866	—	—	959 469,89	2 675 374,55	Картометрический метод	0,10	—	н906	—	—	960 307,63	2 678 319,29	Картометрический метод	0,10	—
н867	—	—	959 495,66	2 675 357,48	Картометрический метод	0,10	—	н907	—	—	960 286,34	2 678 369,69	Картометрический метод	0,10	—
н868	—	—	959 517,35	2 675 367,13	Картометрический метод	0,10	—	н908	—	—	960 274,32	2 678 466,77	Картометрический метод	0,10	—
н869	—	—	959 540,27	2 675 403,27	Картометрический метод	0,10	—	н909	—	—	960 281,60	2 678 565,52	Картометрический метод	0,10	—
н870	—	—	959 557,76	2 675 437,01	Картометрический метод	0,10	—	н910	—	—	960 296,54	2 678 644,47	Картометрический метод	0,10	—
н871	—	—	959 580,26	2 675 483,42	Картометрический метод	0,10	—	н911	—	—	960 335,74	2 678 773,91	Картометрический метод	0,10	—
н872	—	—	959 582,06	2 675 519,62	Картометрический метод	0,10	—	н912	—	—	960 367,83	2 678 849,86	Картометрический метод	0,10	—
н873	—	—	959 594,37	2 675 544,63	Картометрический метод	0,10	—	н913	—	—	960 412,71	2 679 004,87	Картометрический метод	0,10	—
н874	—	—	959 631,11	2 675 579,73	Картометрический метод	0,10	—	н914	—	—	960 413,88	2 679 153,47	Картометрический метод	0,10	—
н875	—	—	959 683,96	2 675 617,32	Картометрический метод	0,10	—	н915	—	—	960 405,23	2 679 248,71	Картометрический метод	0,10	—
н876	—	—	959 891,66	2 675 721,38	Картометрический метод	0,10	—	н916	—	—	960 351,57	2 679 415,06	Картометрический метод	0,10	—
н877	—	—	959 945,96	2 675 755,70	Картометрический метод	0,10	—	н917	—	—	960 275,57	2 679 520,56	Картометрический метод	0,10	—
н878	—	—	959 977,56	2 675 783,04	Картометрический метод	0,10	—	н918	—	—	960 165,91	2 679 625,22	Картометрический метод	0,10	—
н879	—	—	960 020,82	2 675 856,23	Картометрический метод	0,10	—	н919	—	—	960 106,00	2 679 659,54	Картометрический метод	0,10	—
н880	—	—	960 095,92	2 676 024,26	Картометрический метод	0,10	—	н920	—	—	960 039,47	2 679 716,90	Картометрический метод	0,10	—
н881	—	—	960 209,67	2 676 253,37	Картометрический метод	0,10	—	н921	—	—	959 772,16	2 679 878,52	Картометрический метод	0,10	—
н882	—	—	960 286,23	2 676 434,83	Картометрический метод	0,10	—	н922	—	—	959 558,00	2 680 039,32	Картометрический метод	0,10	—
н883	—	—	960 324,89	2 676 553,53	Картометрический метод	0,10	—	н923	—	—	959 469,99	2 680 126,43	Картометрический метод	0,10	—
н884	—	—	960 341,72	2 676 669,02	Картометрический метод	0,10	—	н924	—	—	959 439,52	2 680 177,36	Картометрический метод	0,10	—
н885	—	—	960 338,89	2 676 740,24	Картометрический метод	0,10	—	н925	—	—	959 422,13	2 680 234,90	Картометрический метод	0,10	—
н886	—	—	960 398,84	2 677 228,41	Картометрический метод	0,10	—	н926	—	—	959 423,65	2 680 286,80	Картометрический метод	0,10	—
н887	—	—	960 422,16	2 677 302,62	Картометрический метод	0,10	—	н927	—	—	959 467,30	2 680 409,56	Картометрический метод	0,10	—
н888	—	—	960 458,70	2 677 380,50	Картометрический метод	0,10	—	н928	—	—	959 481,90	2 680 452,64	Картометрический метод	0,10	—
н889	—	—	960 513,22	2 677 470,42	Картометрический метод	0,10	—	н929	—	—	959 519,94	2 680 520,32	Картометрический метод	0,10	—
н890	—	—	960 582,42	2 677 550,98	Картометрический метод	0,10	—	н930	—	—	959 594,38	2 680 627,75	Картометрический метод	0,10	—
н891	—	—	960 717,04	2 677 723,06	Картометрический метод	0,10	—	н931	—	—	959 653,82	2 680 752,06	Картометрический метод	0,10	—
н892	—	—	960 818,55	2 677 883,90	Картометрический метод	0,10	—	н932	—	—	959 645,80	2 680 782,70	Картометрический метод	0,10	—
н893	—	—	960 879,76	2 677 977,77	Картометрический метод	0,10	—	н933	—	—	959 612,19	2 680 835,40	Картометрический метод	0,10	—
н894	—	—	960 898,16	2 677 998,39	Картометрический метод	0,10	—	н934	—	—	959 577,73	2 680 868,91	Картометрический метод	0,10	—
н895	—	—	960 921,91	2 678 038,13	Картометрический метод	0,10	—	н935	—	—	959 536,49	2 680 893,97	Картометрический метод	0,10	—
н896	—	—	960 932,77	2 678 080,68	Картометрический метод	0,10	—	н936	—	—	959 332,19	2 680 989,58	Картометрический метод	0,10	—

н937	—	—	959 303,88	2 681 018,03	Картометрический метод	0,10	—
н938	—	—	959 286,78	2 681 045,97	Картометрический метод	0,10	—
н939	—	—	959 279,54	2 681 080,67	Картометрический метод	0,10	—
н940	—	—	959 287,20	2 681 126,69	Картометрический метод	0,10	—
н941	—	—	959 333,74	2 681 219,70	Картометрический метод	0,10	—
н942	—	—	959 435,27	2 681 362,17	Картометрический метод	0,10	—
н943	—	—	959 557,41	2 681 554,07	Картометрический метод	0,10	—
н944	—	—	959 596,65	2 681 626,49	Картометрический метод	0,10	—
н945	—	—	959 629,16	2 681 733,23	Картометрический метод	0,10	—
н946	—	—	959 629,10	2 681 787,34	Картометрический метод	0,10	—
н947	—	—	959 606,69	2 681 847,45	Картометрический метод	0,10	—

н948	—	—	959 569,15	2 681 909,34	Картометрический метод	0,10	—
н949	—	—	959 675,48	2 681 967,98	Картометрический метод	0,10	—
н950	—	—	959 918,95	2 681 963,00	Картометрический метод	0,10	—
н951	—	—	960 026,15	2 681 954,22	Картометрический метод	0,10	—
н952	—	—	960 086,30	2 681 964,43	Картометрический метод	0,10	—
н953	—	—	960 144,65	2 682 004,53	Картометрический метод	0,10	—
н954	—	—	960 206,82	2 682 087,50	Картометрический метод	0,10	—
н1	—	—	960 256,63	2 682 220,81	Картометрический метод	0,10	—
3. Сведения о характерных точках части (частей) границы объекта							
1	2	3	4	5	6	7	8
—	—	—	—	—	—	—	—

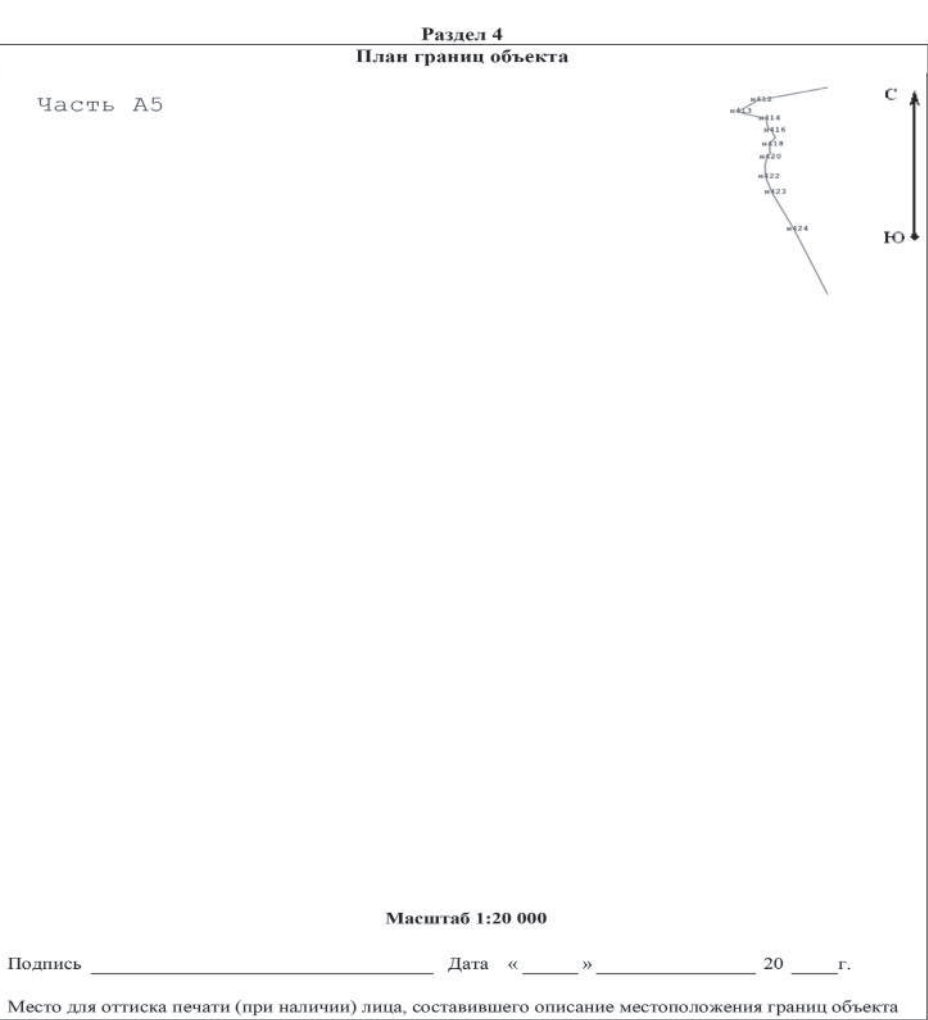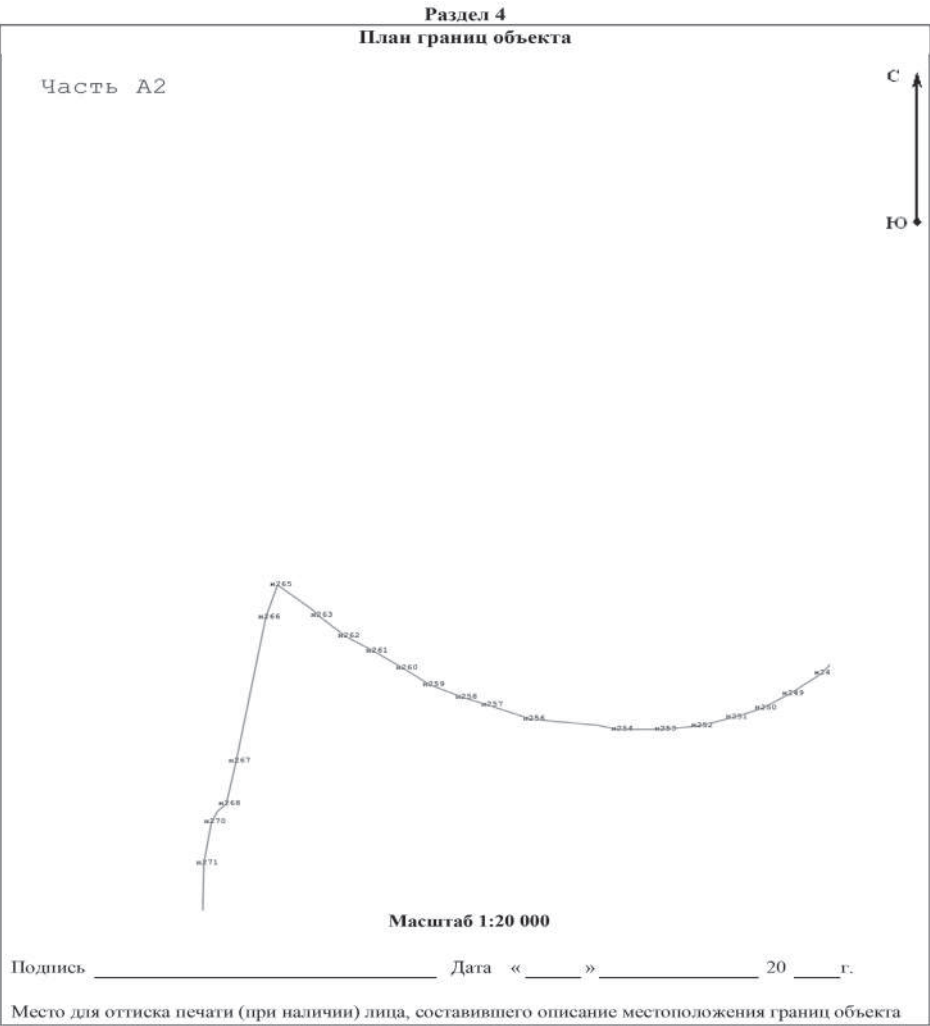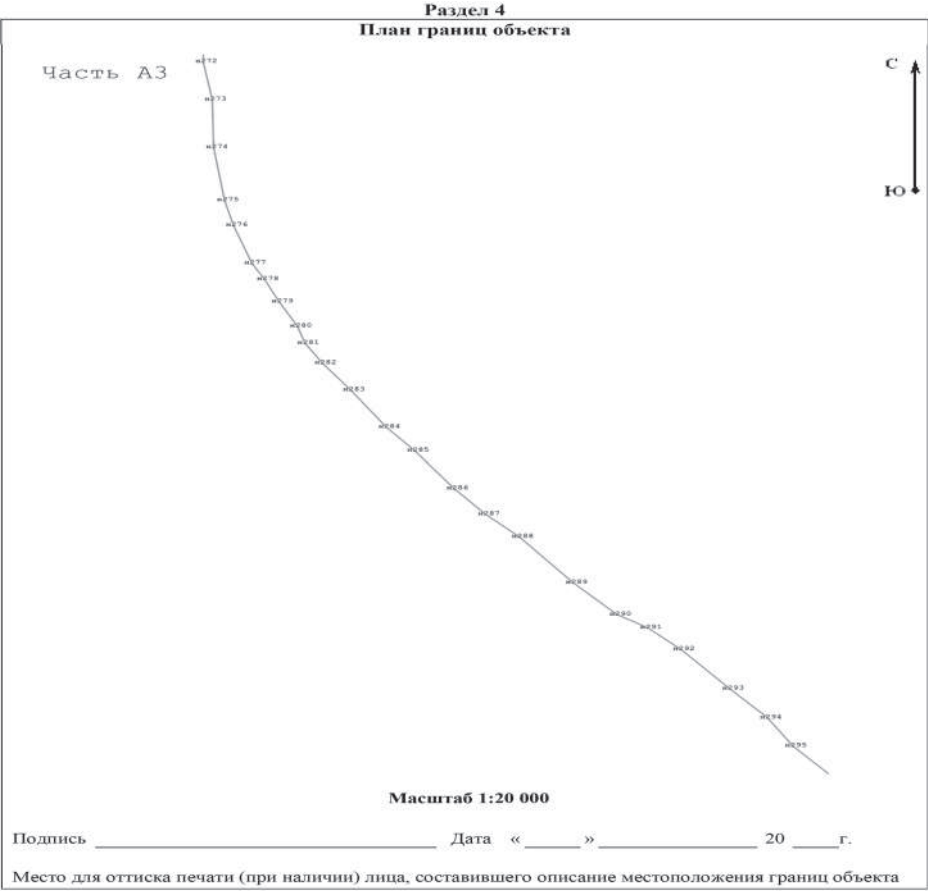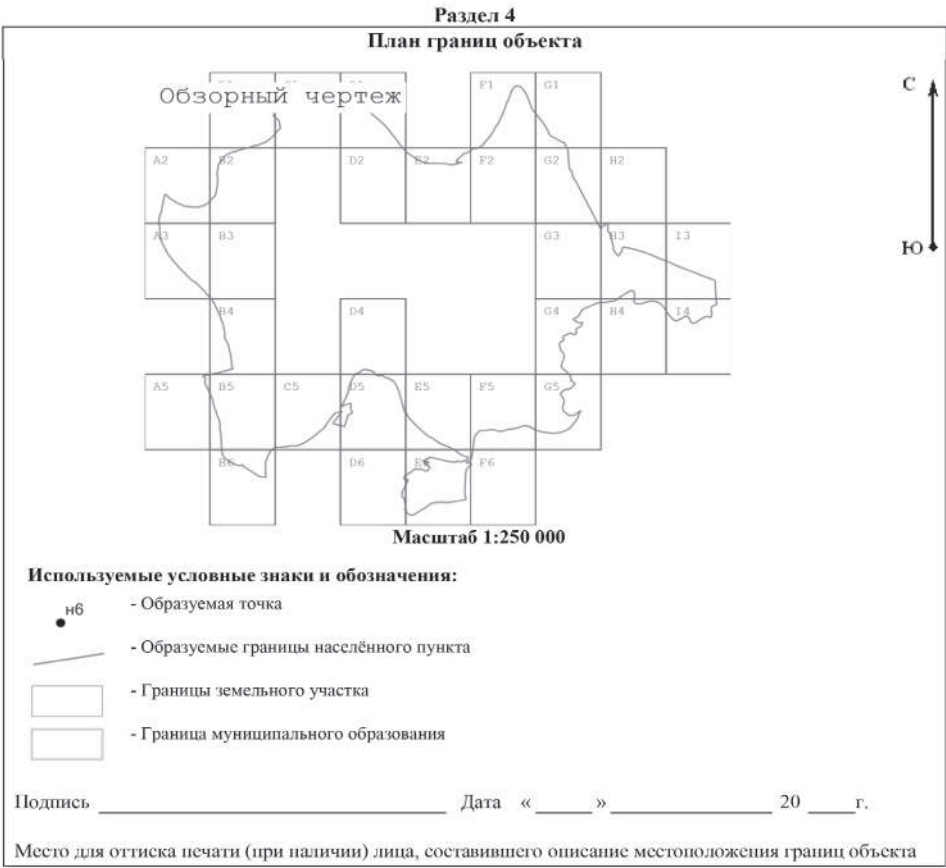

Раздел 4
План границ объекта

Часть В1

№286
№287
№288

Масштаб 1:20 000

Подпись _____ Дата « ____ » _____ 20 ____ г.

Место для оттиска печати (при наличии) лица, составившего описание местоположения границ объекта

Раздел 4
План границ объекта

Часть В3



№286


Масштаб 1:20 000

Подпись _____ Дата « ____ » _____ 20 ____ г.

Место для оттиска печати (при наличии) лица, составившего описание местоположения границ объекта

Раздел 4
План границ объекта

Часть В2

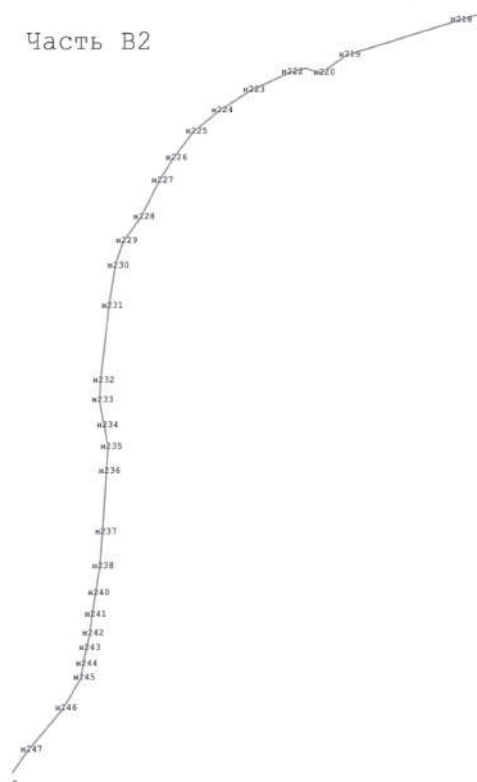


Масштаб 1:20 000

Подпись _____ Дата « ____ » _____ 20 ____ г.

Место для оттиска печати (при наличии) лица, составившего описание местоположения границ объекта

Раздел 4
План границ объекта





Часть В4

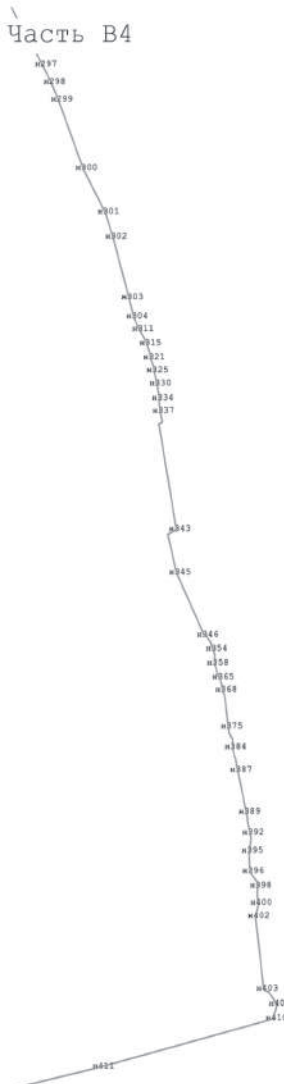





Масштаб 1:20 000





Подпись _____ Дата « ____ » _____ 20 ____ г.

Место для оттиска печати (при наличии) лица, составившего описание местоположения границ объекта

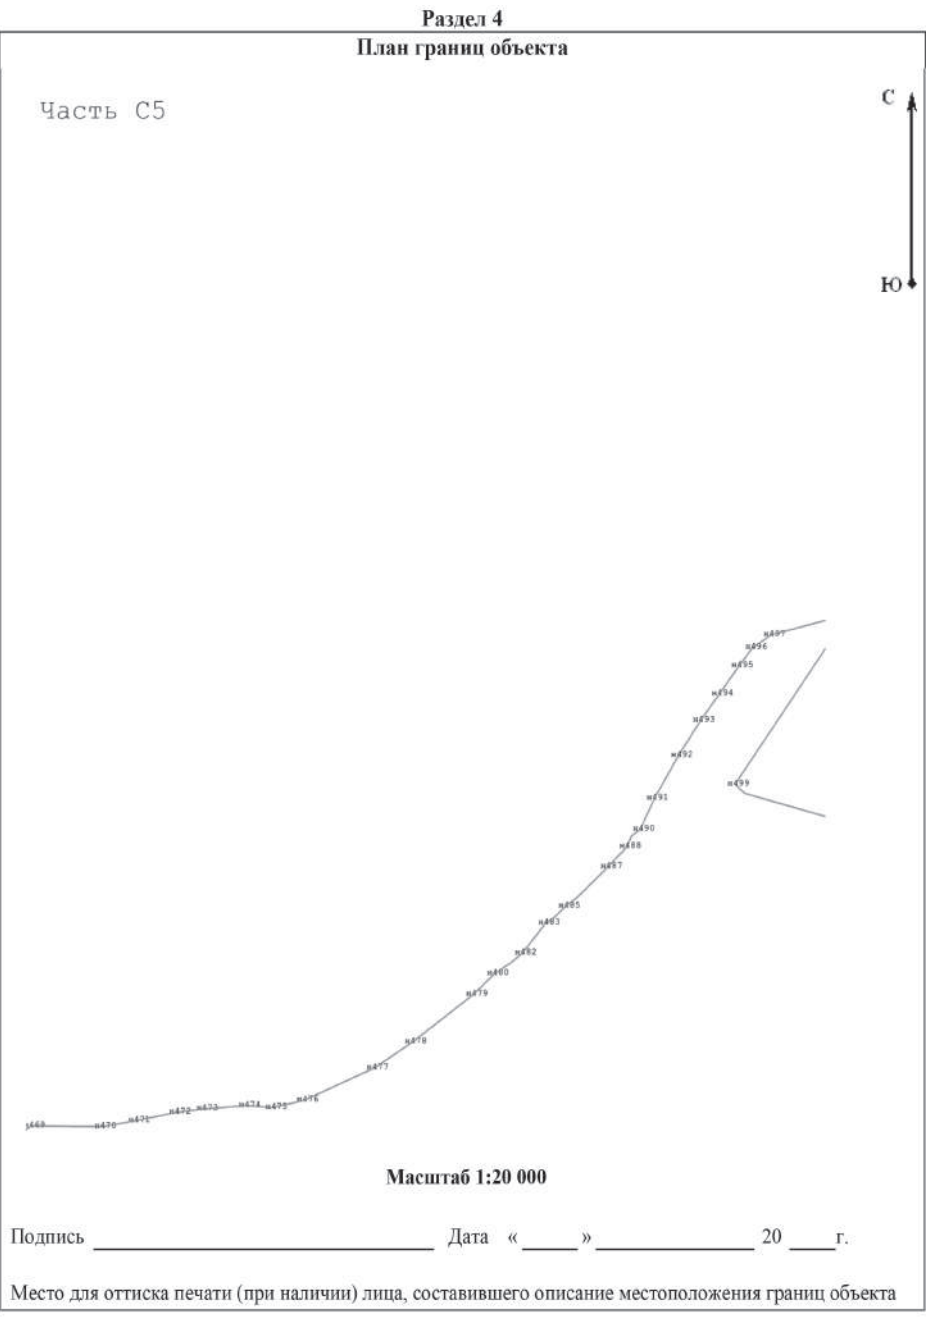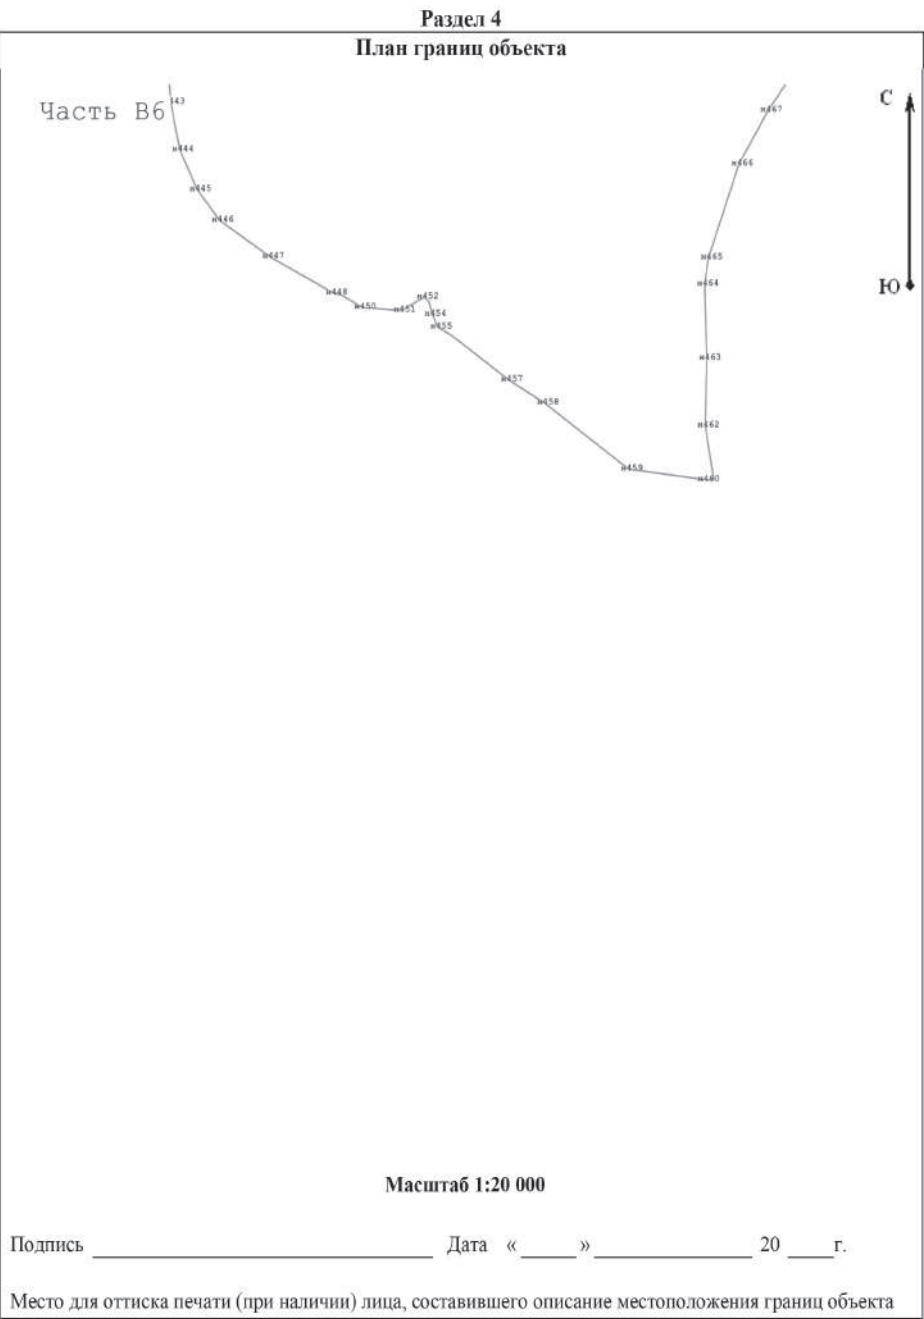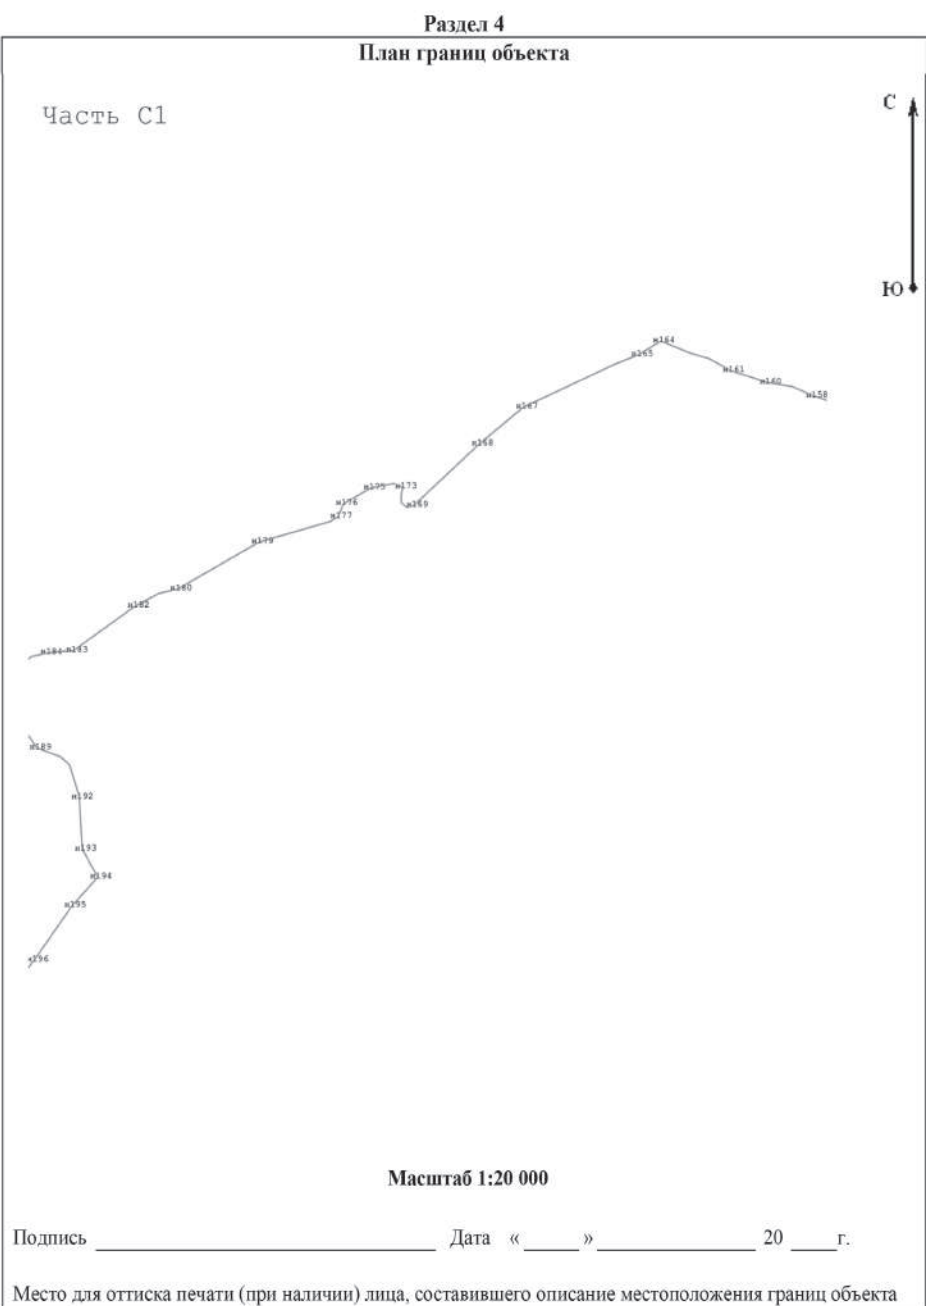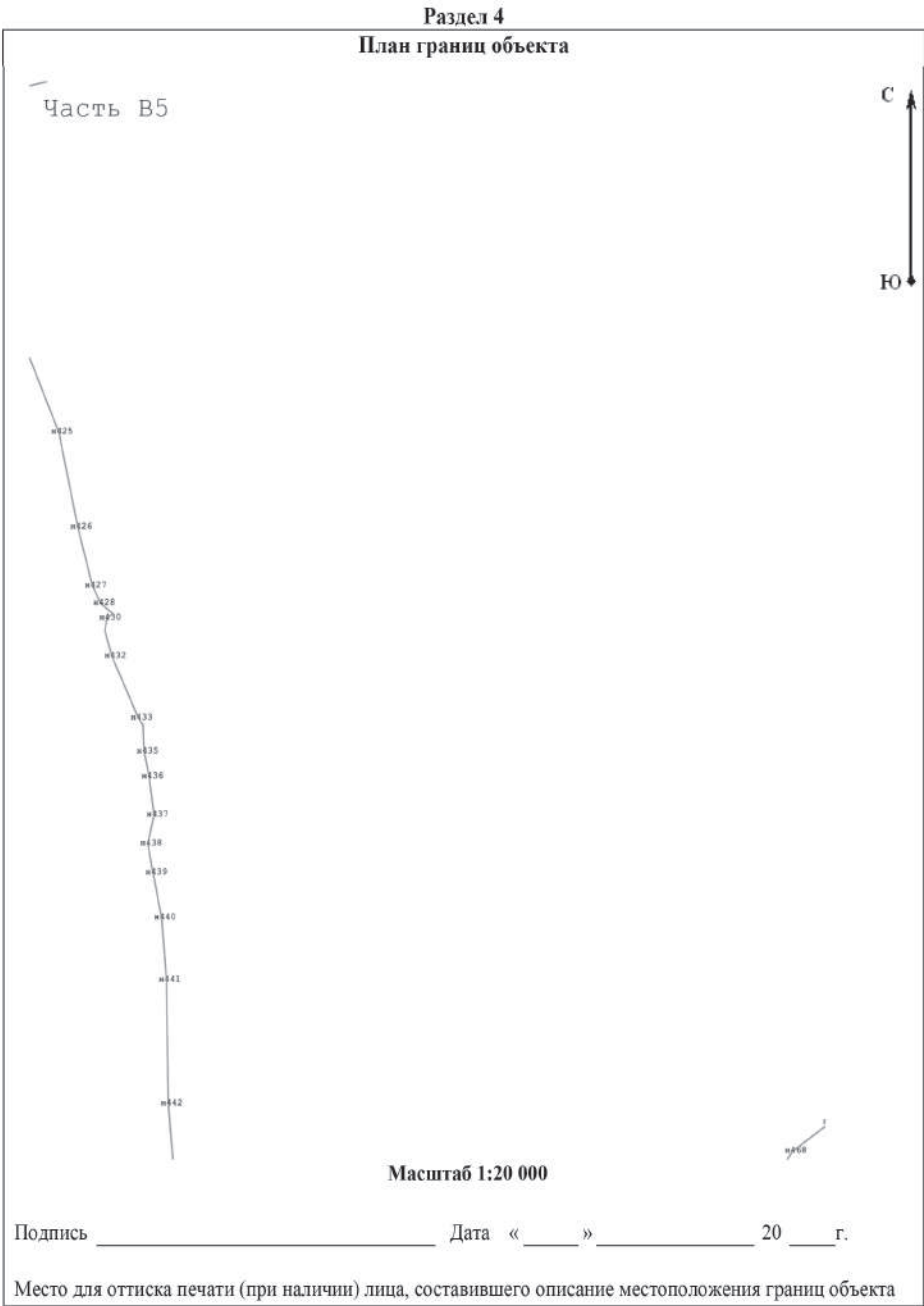

Место для оттиска печати (при наличии) лица, составившего описание местоположения границ объекта

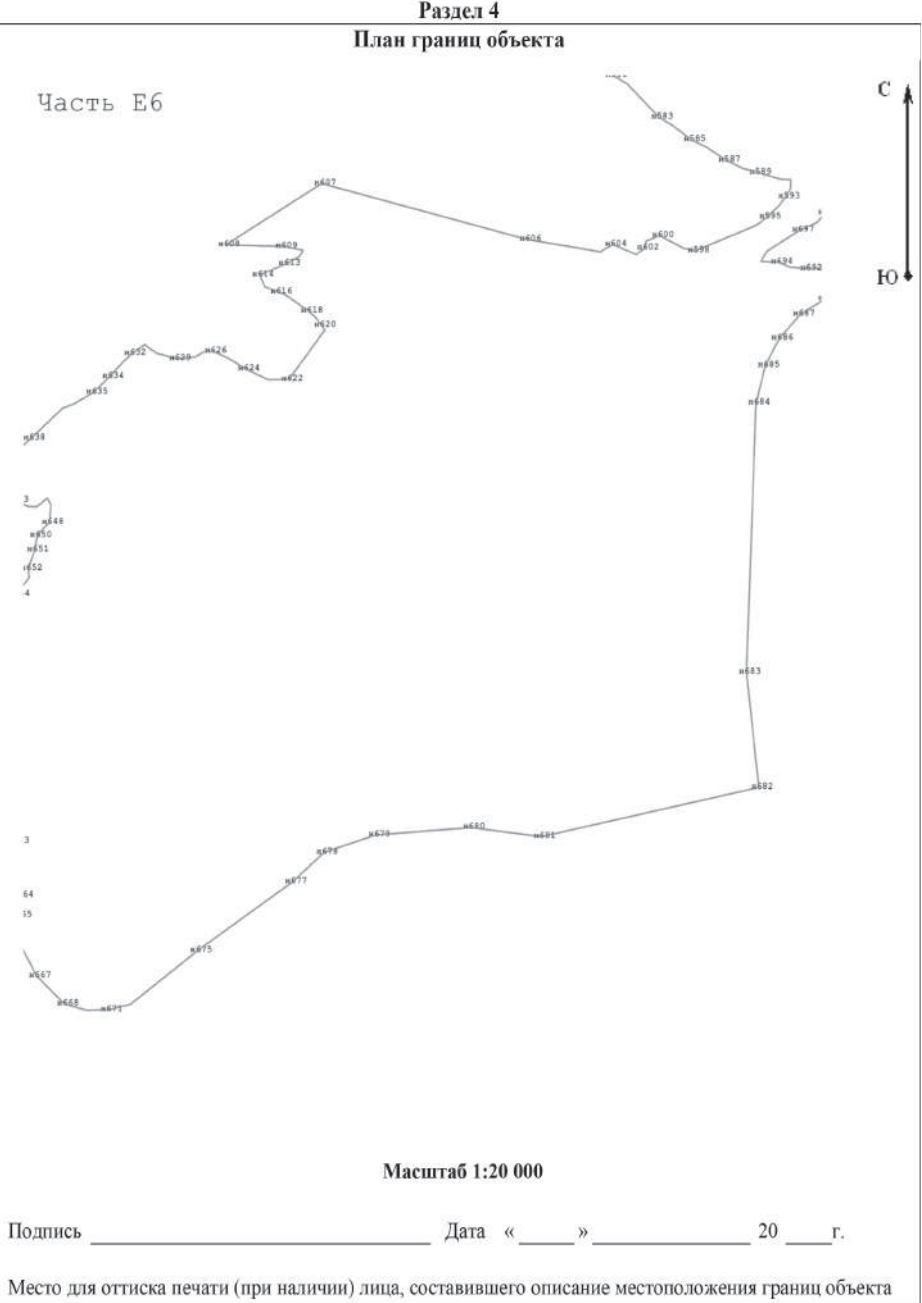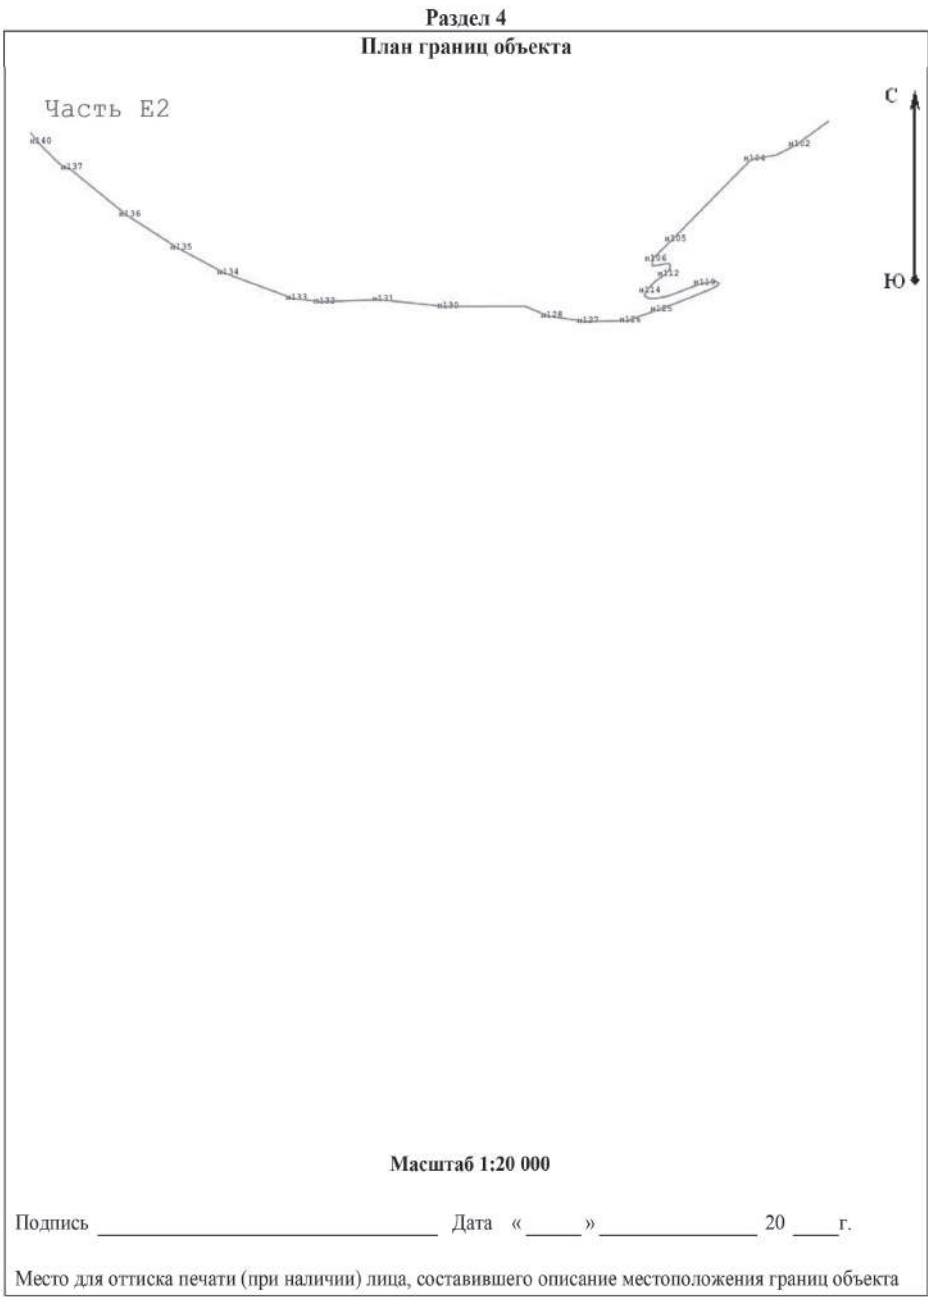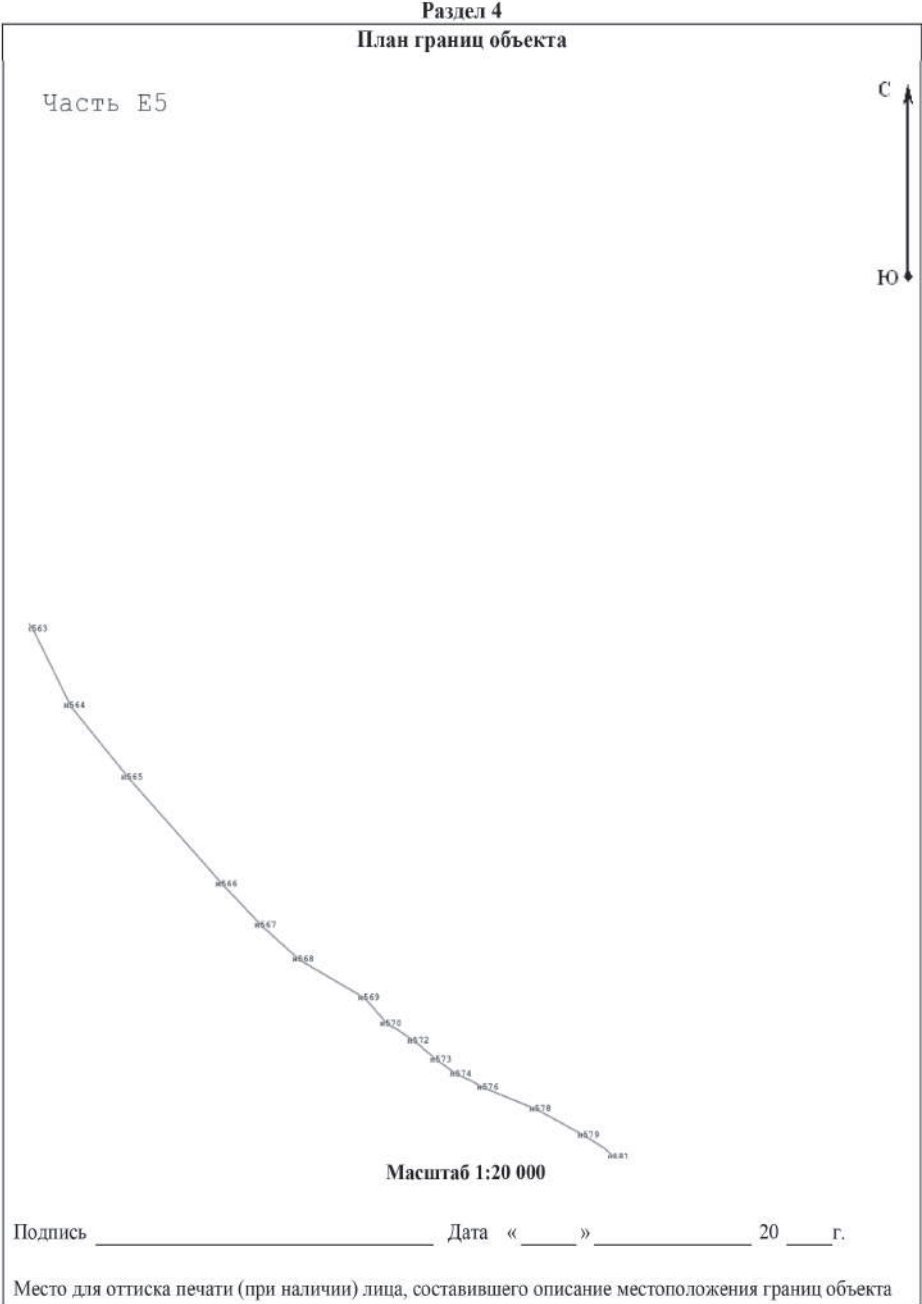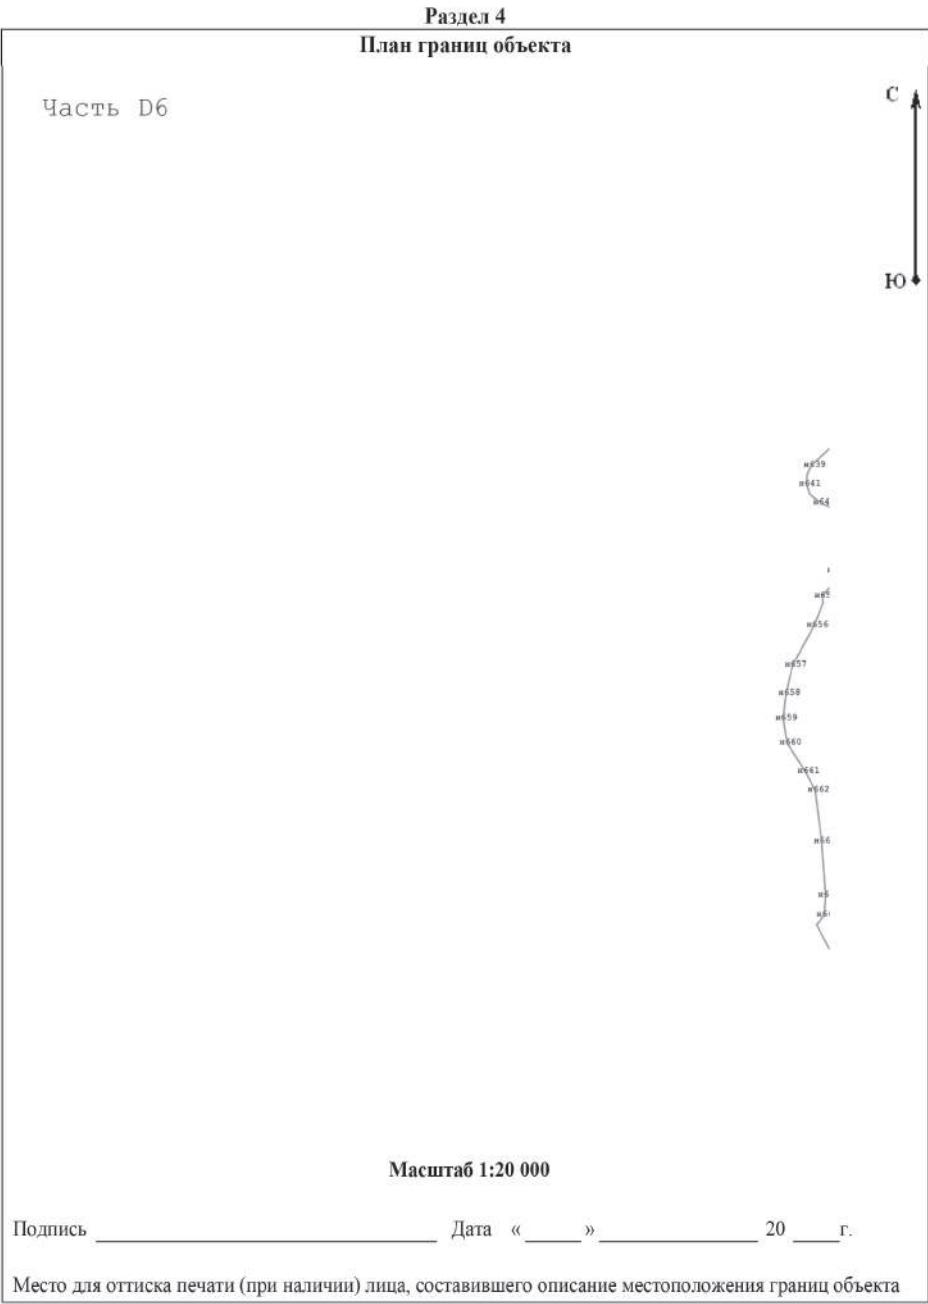


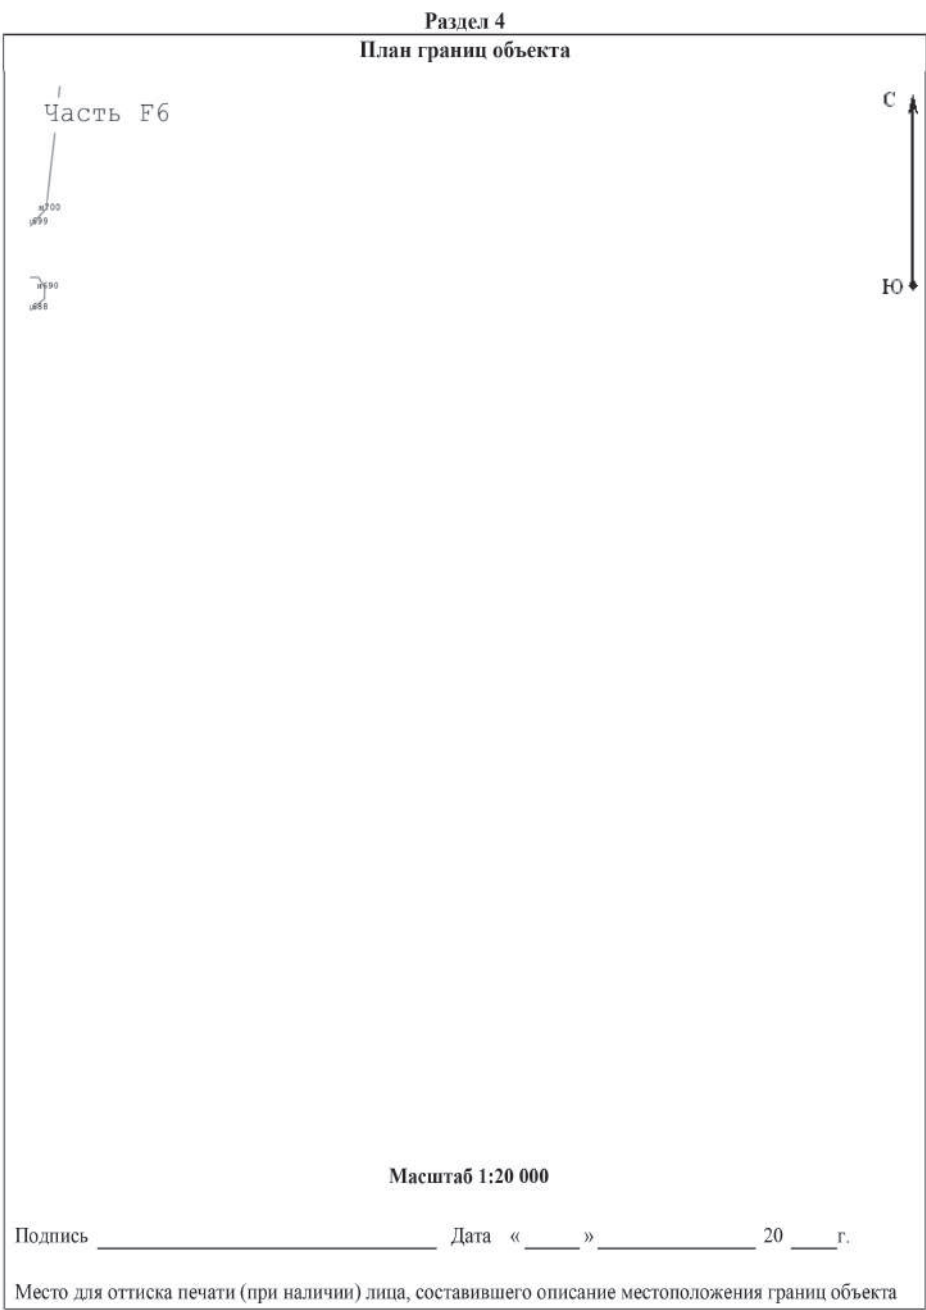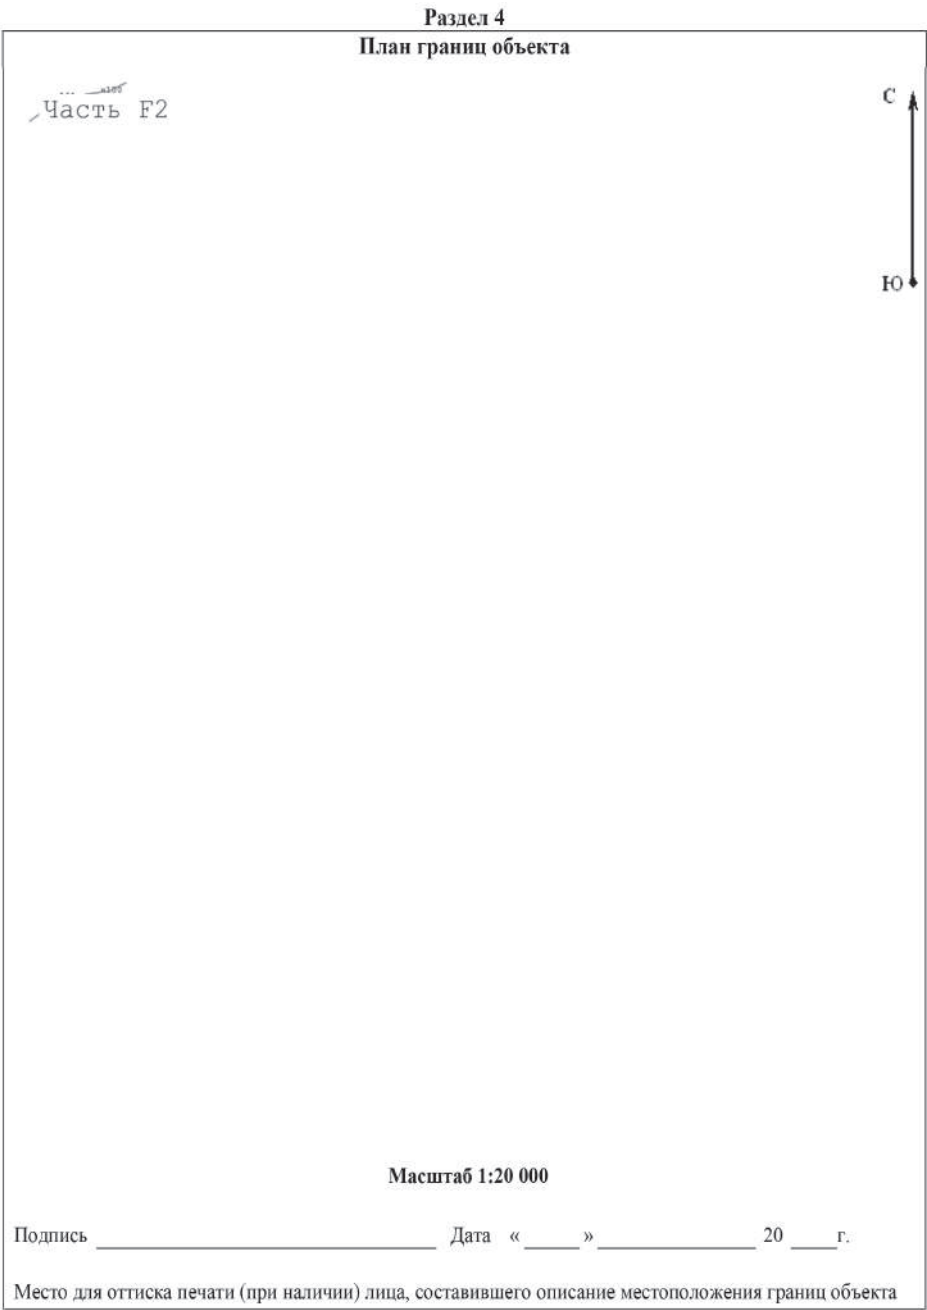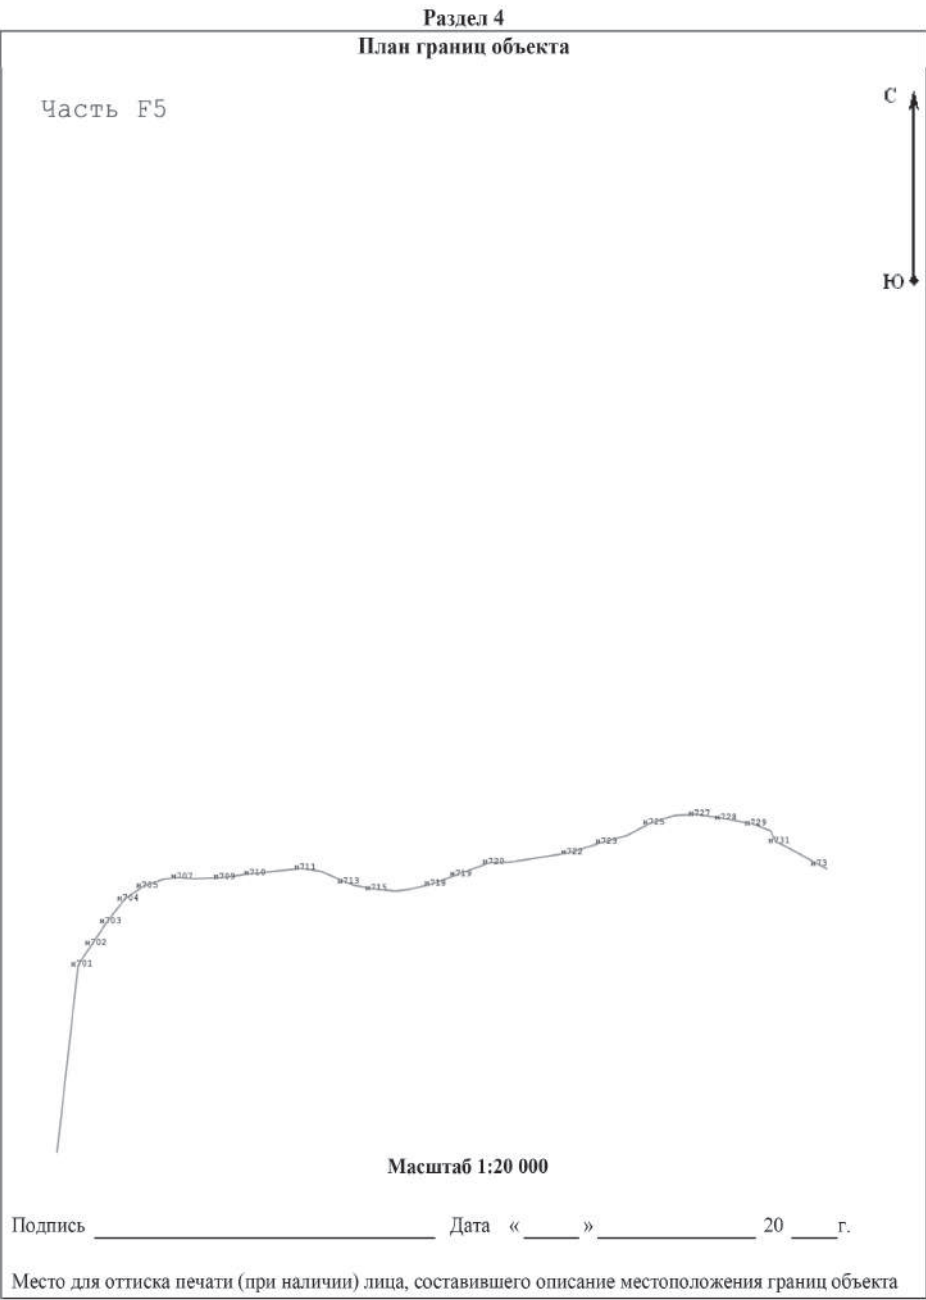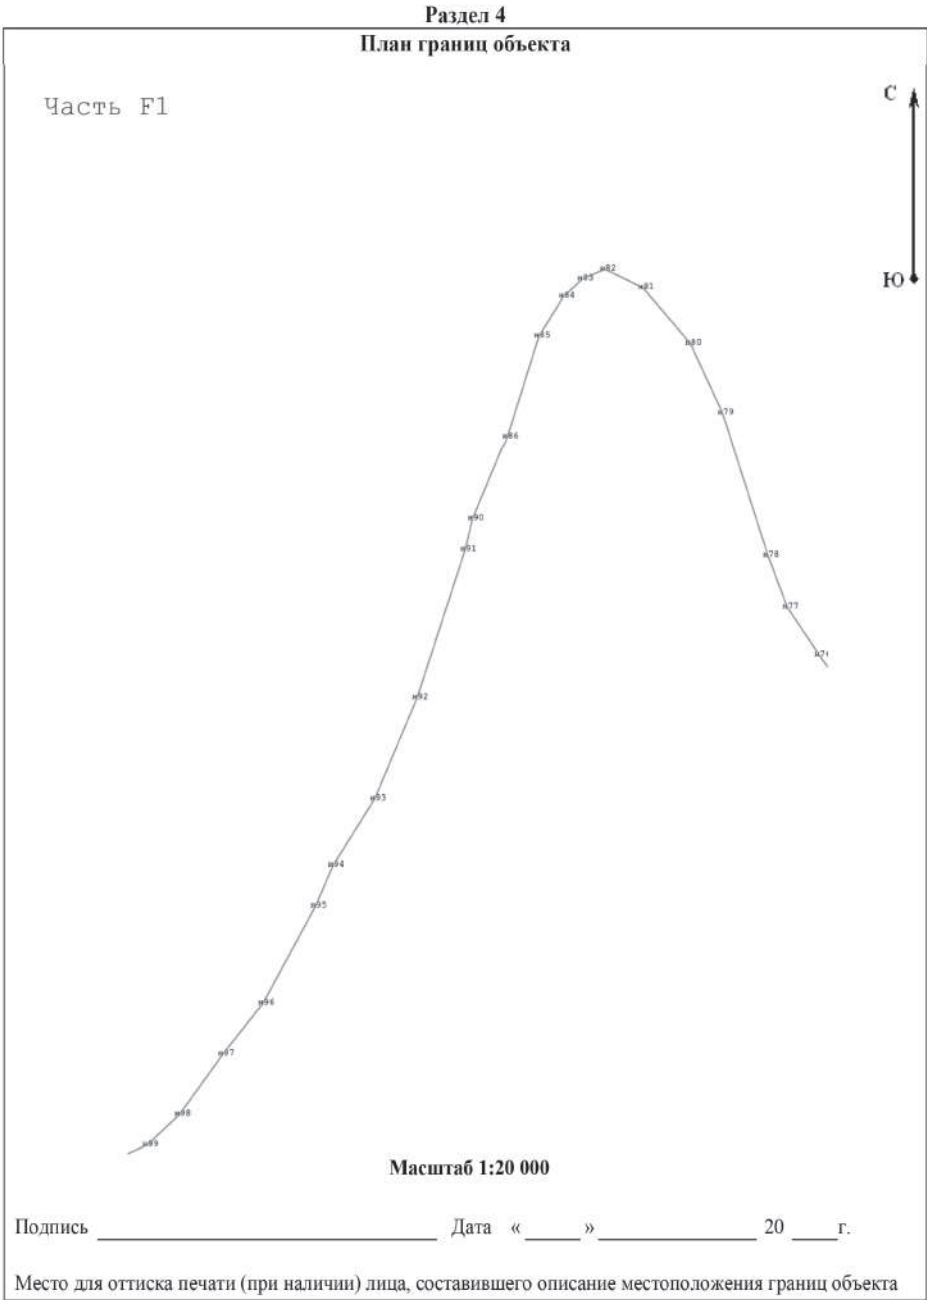

Раздел 4

План границ объекта

Часть G1

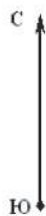

Масштаб 1:20 000

Подпись _____ Дата « _____ » _____ 20 ____ г.

Место для оттиска печати (при наличии) лица, составившего описание местоположения границ объекта

Раздел 4

План границ объекта

Часть G3



Масштаб 1:20 000

Подпись _____ Дата « ____ » _____ 20 ____ г.

Место для оттиска печати (при наличии) лица, составившего описание местоположения границ объекта

Раздел 4

План границ объекта

Часть G2



Масштаб 1:20 000

Подпись _____ Дата « » 20 г.

Место для оттиска печати (при наличии) лица, составившего описание местоположения границ объекта

Раздел 4

План границ объекта

Часть G4



Масштаб 1:20 000


Подпись _____ Дата « » 20 г.

Место для оттиска печати (при наличии) лица, составившего описание местоположения границ объекта

Раздел 4

План границ объекта

Часть G5

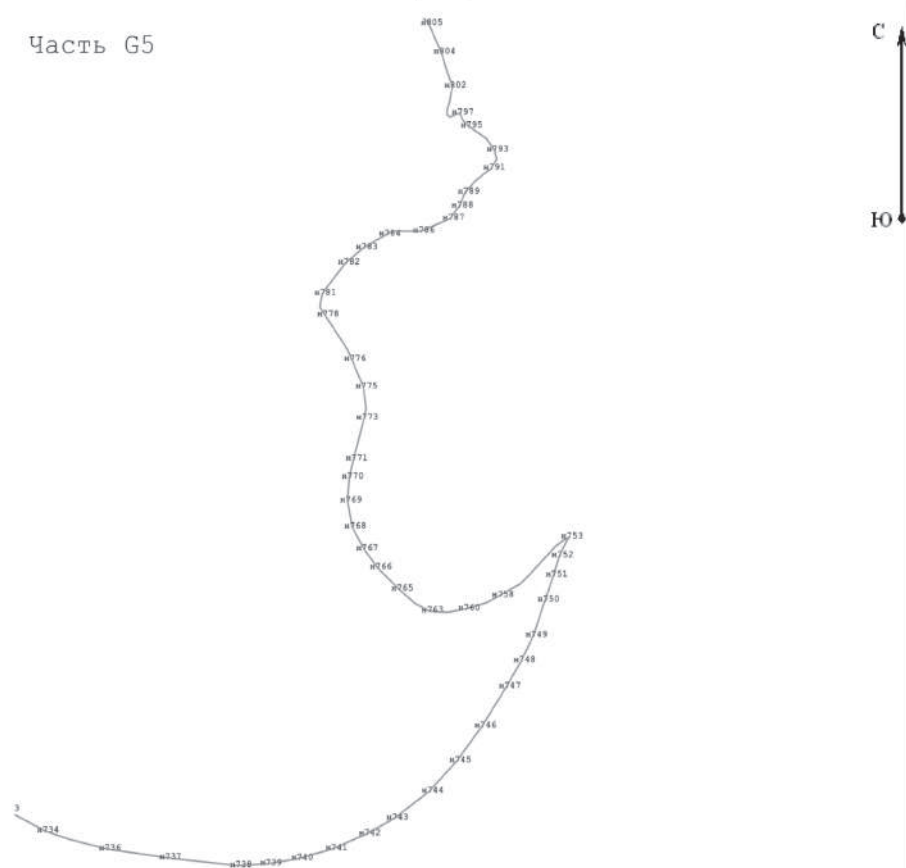

Масштаб 1:20 000


Подпись _____ Дата « ____ » _____ 20 ____ г.

Место для оттиска печати (при наличии) лица, составившего описание местоположения границ объекта

Раздел 4

План границ объекта

Часть НЗ

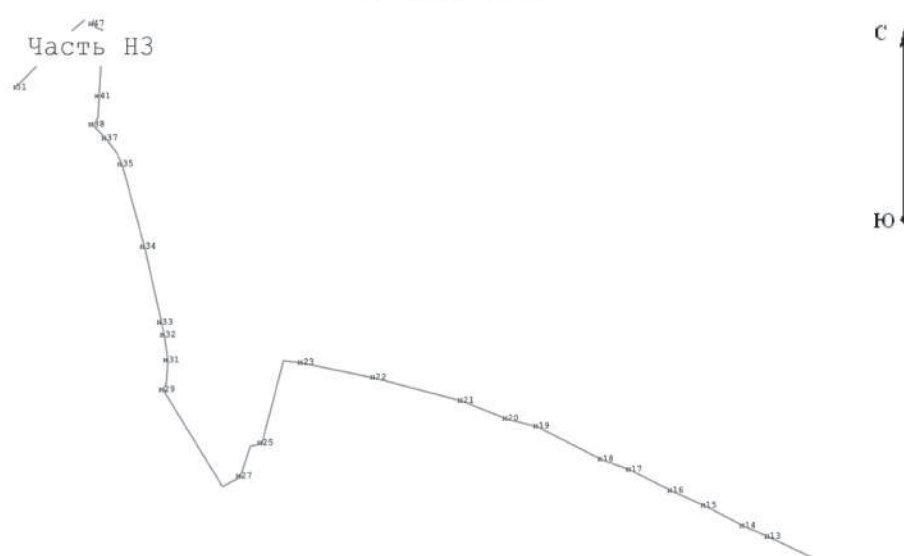

Масштаб 1:20 000

Подпись _____ Дата « ____ » _____ 20 ____ г.

Место для оттиска печати (при наличии) лица, составившего описание местоположения границ объекта

Раздел 4

План границ объекта

Часть Н2

Масштаб 1:20 000


Подпись _____ Дата « ____ » _____ 20 ____ г.

Место для оттиска печати (при наличии) лица, составившего описание местоположения границ объекта

Раздел 4

План границ объекта

Часть Н4

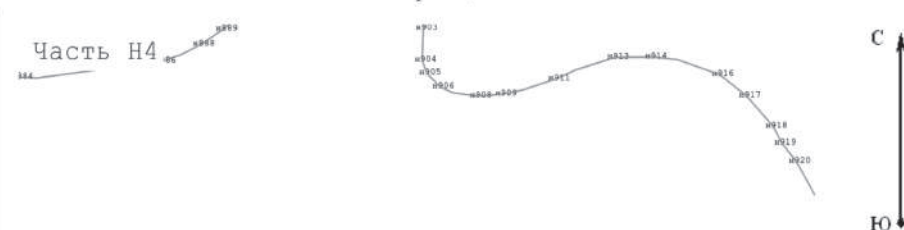

Масштаб 1:20 000

Подпись _____ Дата « ____ » _____ 20 ____ г.

Место для оттиска печати (при наличии) лица, составившего описание местоположения границ объекта

Раздел 4

План границ объекта

Часть I3

С

Ю

Масштаб 1:20 000

Подпись _____ Дата « ____ » _____ 20 ____ г.

Место для оттиска печати (при наличии) лица, составившего описание местоположения границ объекта

Раздел 4

План границ объекта

Часть I4

С

Ю

Масштаб 1:20 000

Подпись _____ Дата « ____ » _____ 20 ____ г.

Место для оттиска печати (при наличии) лица, составившего описание местоположения границ объекта

Графические материалы

- Карта ГП 1. Карта границ города Ханты-Мансийска (графическое приложение)
- Карта ГП 2. Карта функциональных зон (графическое приложение)
- Карта ГП 3. Карта планируемого размещения объектов местного значения в областях физической культуры и массового спорта, культуры, в области массового отдыха и организации обустройства мест массового отдыха населения (графическое приложение)
- Карта ГП 4. Карта планируемого размещения объектов местного значения в области автомобильных дорог и объектов транспорта (графическое приложение)
- Карта ГП 5. Карта планируемого размещения объектов местного значения в области электроснабжения, теплоснабжения, газоснабжения (графическое приложение)
- Карта ГП 6. Карта планируемого размещения объектов местного значения в области водоснабжения и водоотведения хозяйственно-бытовых стоков (графическое приложение)
- Карта ГП 7. Карта планируемого размещения объектов местного значения в области водоотведения поверхностных стоков и инженерной подготовки территории (графическое приложение)
- Карта ГП 8. Карта планируемого размещения объектов местного значения в области по защите от пожаров (графическое приложение)

ВНЕСЕНИЕ ИЗМЕНЕНИЙ В ГЕНЕРАЛЬНЫЙ ПЛАН
ГОРОДА ХАНТЫ-МАНСИЙСКА.
Карта границ города Ханты-Мансийска



ВНЕСЕНИЕ ИЗМЕНЕНИЙ В ГЕНЕРАЛЬНЫЙ ПЛАН
ГОРОДА ХАНТЫ-МАНСИЙСКА.
Карта планируемого размещения объектов местного значения
в области водоснабжения и водоотведения
хозяйственно-бытовых стоков





ВНЕСЕНИЕ ИЗМЕНЕНИЙ В ГЕНЕРАЛЬНЫЙ ПЛАН ГОРОДА ХАНТЫ-МАНСИЙСКА.
Карта планируемого размещения объектов местного значения в области водоотведения поверхностных стоков и инженерной подготовки территории



ВНЕСЕНИЕ ИЗМЕНЕНИЙ В ГЕНЕРАЛЬНЫЙ ПЛАН ГОРОДА ХАНТЫ-МАНСИЙСКА.
Карта планируемого размещения объектов местного значения в области по защите от пожаров





Городской округ Ханты-Мансийск
Ханты-Мансийского автономного округа – Югры

ДУМА ГОРОДА ХАНТЫ-МАНСИЙСКА

РЕШЕНИЕ

№ 441-VII РД

Принято
26 июня 2026 года

О награждении

Рассмотрев ходатайства организаций о представлении к награждению, руководствуясь Решением Думы города Ханты-Мансийска от 30 января 2017 года № 78-VI РД «О наградах города Ханты-Мансийска», частью 1 статьи 69 Устава города Ханты-Мансийска,

Дума города Ханты-Мансийска РЕШИЛА:

1. Наградить Благодарственным письмом Думы города Ханты-Мансийска:

1.1. За безупречную и эффективную работу, высокие достижения в профессиональной деятельности:

АЛЕМБЕКОВА Рината Хуснулловича, заместителя начальника управления муниципального заказа Администрации города Ханты-Мансийска;

ШУБИНУ Надежду Александровну, начальника отдела торгов управления муниципального заказа Администрации города Ханты-Мансийска.

1.2. За плодотворный труд, высокий профессионализм и личный вклад в развитие строительной отрасли города Ханты-Мансийска:

ГАРИБЯНА Тиграна Володяевича, начальника объекта строительства общества с ограниченной ответственностью Специализированный застройщик «Эко-квартал».

1.3. За плодотворный труд, высокий профессионализм и личный вклад в развитие строительной отрасли города Ханты-Мансийска:

ФАЙЗУЛЛАЕВА Азомата Зерибовича, начальника отдела снабжения общества с ограниченной ответственностью «Азбука Девелопмент».

1.4. За плодотворный труд, высокий профессионализм и личный вклад в развитие строительной отрасли города Ханты-Мансийска:

ЗАБАЙКИНУ Алёну Николаевну, заместителя главного бухгалтера общества с ограниченной ответственностью «Азбука учета».

1.5. За многолетний добросовестный труд, высокое профессиональное мастерство и в связи с празднованием Дня работников морского и речного флота:

АГЛИУЛЛИНА Рината Дамировича, начальника ремонтно-механических мастерских акционерного общества «Северречфлот»;

ВАСЬКИНА Станислава Ивановича, механика-старшего сменного капитана теплохода «Евгений Шашков» акционерного общества «Северречфлот»;

ГУЛЬДЯЕВА Сергея Анатольевича, начальника радиоремонтного участка акционерного общества «Северречфлот»;

МАМУТИНУ Риту Николаевну, заведующего центральным складом ремонтно-механических мастерских акционерного общества «Северречфлот»;

СЫЧЕВУ Наталью Александровну, начальника технического отдела акционерного общества «Северречфлот».

Председатель Думы
города Ханты-Мансийска

К.Л. Пенчуков

Подписано
26 июня 2026 года

Городской округ Ханты-Мансийск
Ханты-Мансийского автономного округа – Югры

ДУМА ГОРОДА ХАНТЫ-МАНСИЙСКА

РЕШЕНИЕ

№ 442-VII РД

Принято
26 июня 2026 года

О депутатских каникулах в 2026 году

Рассмотрев вопрос о депутатских каникулах, на основании части 4 статьи 2 Регламента Думы города Ханты-Мансийска, утвержденного Решением Думы города Ханты-Мансийска от 27

декабря 2016 года № 59-VI РД «О Регламенте Думы города Ханты-Мансийска», руководствуясь частью 1 статьи 69 Устава города Ханты-Мансийска,

Дума города Ханты-Мансийска РЕШИЛА:

1. Установить в 2026 году депутатские каникулы Думы города Ханты-Мансийска с 1 июля по 31 августа 2026 года.

2. Настоящее Решение подлежит опубликованию в средствах массовой информации.

Председатель Думы
города Ханты-Мансийска

К.Л. Пенчуков

Подписано
26 июня 2026 года





БЕЗОПАСНОСТЬ НА ВОДЕ

Взрослые должны научить детей правилам поведения на воде и не оставлять ребёнка без присмотра ни на минуту



НЕОБХОДИМО СОБЛЮДАТЬ СЛЕДУЮЩИЕ ПРАВИЛА:

-  купайтесь только там, где есть разрешающие знаки
-  не играйте на обрывистых берегах
-  на открытой воде (на лодках, плотках, «бананах») одевайте спасательные жилеты
-  не заплывайте далеко от берега на надувных матрасах
-  не заплывайте за буйки
-  не затевайте опасных игр на воде
-  не ныряйте в незнакомых местах

ОТДЕЛ НАДЗОРНОЙ ДЕЯТЕЛЬНОСТИ И ПРОФИЛАКТИЧЕСКОЙ РАБОТЫ
(ПО ГОРОДУ ХАНТЫ-МАНСЬКОМУ И РАЙОНУ)
улица Гагарина, 153А, город Ханты-Мансийск, телефон / факс: +7 (3467) 39-79-69;
E-mail: gu@86.mchs.gov.ru



Правила пользования СПАСАТЕЛЬНЫМ ЖИЛЕТОМ

*** Применяемые на судне спасательные средства должны соответствовать размерам всех пассажиров**

XS S M L XL XXL ...

На вас должны быть надеты индивидуальные спасательные средства:

- 1 если вы на водном мотоцикле;
- 2 если вы на буксируемом устройстве (водные лыжи, банан и т.п.);
- 3 если вы находитесь на беспалубных маломерных судах длиной до 4 метров включительно во время движения;
- 4 если вы находитесь на открытой палубе маломерного судна (либо на беспалубных маломерных судах) во время шлюзования или прохода акватории порта;
- 5 так же спасательные средства должны быть надеты на детей до 12 лет, находящихся вне судовых помещений.


ВОДА НЕ СТРАШНА ТЕМ, КТО СОБЛЮДАЕТ ОСТОРОЖНОСТЬ!

ПОМНИ: БЕЗОПАСНЫЙ ОТДЫХ НА ВОДЕ ЭТО –

- ♦ дисциплинированность и строгое соблюдение правил поведения на воде;
- ♦ умение не только плавать, но и оказать помощь товарищу, попавшему в беду



МКУ "УПРАВЛЕНИЕ ГРАЖДАНСКОЙ ЗАЩИТЫ
НАСЕЛЕНИЯ" ГОРОДА ХАНТЫ - МАНСЬКОГО

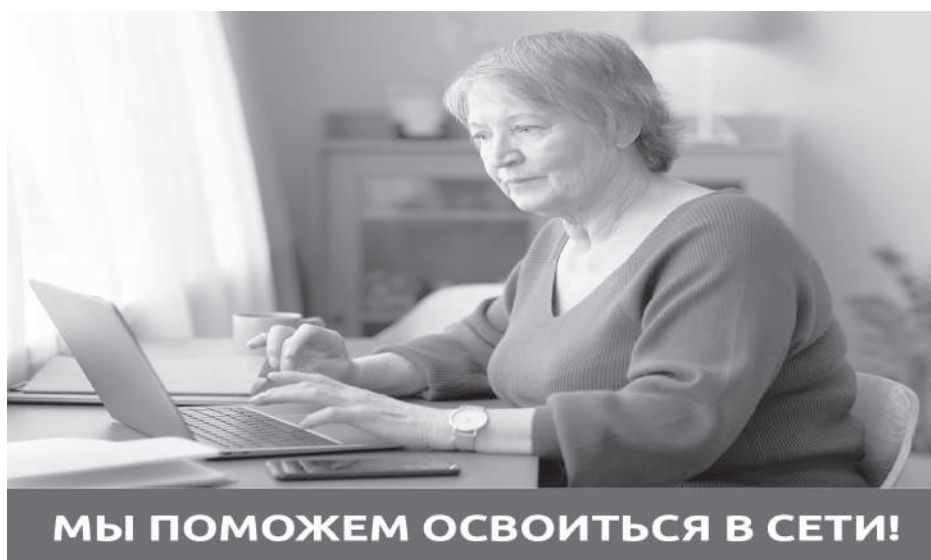

МЫ ПОМОЖЕМ ОСВОИТЬСЯ В СЕТИ!

Приглашаем пройти бесплатное обучение по программам:

«Основы цифровой грамотности»;
«Ресурсы и сервисы цифровой экономики»;
«Основы безопасности в сети Интернет».

Обучение проходит в Центрах общественного доступа на базе городских библиотек Ханты-Мансийска.

Записаться на обучение можно по телефону 36-25-70 (добавочный 4)

Директор:
МАКСИМОВА Елена Александровна,
тел. 32-10-99

УЧРЕДИТЕЛИ:
Администрация г. Ханты-Мансийска
Дума г. Ханты-Мансийска
адрес: ул. Дзержинского, 6

web-сайт
www.news-hm.ru

ГОРОДСКАЯ ОБЩЕСТВЕННО-ПОЛИТИЧЕСКАЯ ГАЗЕТА
САМАРОВО – ХАНТЫ-МАНСЬКОГО

Главный редактор: Мальцев Александр Сергеевич, тел. 32-10-99.
Технический редактор: Кислов Евгений Анатольевич, тел. 32-10-88.

АДРЕС ИЗДАТЕЛЯ И РЕДАКЦИИ:
628011, г. Ханты-Мансийск, ул. Пионерская, 67а
E-mail: red62@mail.ru
Тел./факс 32-10-88

Газета зарегистрирована Уральским региональным управлением регистрации и контроля за соблюдением законодательства РФ о средствах массовой информации 16 ноября 1998 г.
Свидетельство о регистрации № Е-2803. Подписной индекс: для физических лиц – 83058, для юридических лиц – 03058. Цена в розницу свободная.

Телевидение
«НОВАЯ СТУДИЯ» –
первый городской канал
на телеканале «Россия 24»
Тел.: 33-16-85.



СЛУЖБА РЕКЛАМЫ:
Производство фильмов
и рекламы на ТВ
Тел.: 33-16-85

ОТПЕЧАТАНО:
Отпечатано в ООО «Печатный мир
г. Сургут» Адрес: 628403, г. Сургут,
ул. Маяковского, 14
Тираж: 10000 экз. Заказ: № 582

12+

Номер подписан в печать
29.06.2026
Время подписания в печать:
по графику - 16.00,
фактически - 16.00
Дата выхода в свет - 29.06.2026