

Городской округ Ханты-Мансийск Ханты-Мансийского автономного округа – Югры	
ГЛАВА ГОРОДА ХАНТЫ-МАНСИЙСКА	
ПОСТАНОВЛЕНИЕ	
от 14.04.2023	№19
О назначении общественных обсуждений по проекту постановления Администрации города Ханты-Мансийска «О предоставлении разрешения на отклонение от предельных параметров разрешенного строительства объекта капитального строительства»	
<p>В целях обсуждения проекта постановления Администрации города Ханты-Мансийска «О предоставлении разрешения на отклонение от предельных параметров разрешенного строительства объекта капитального строительства», на основании обращения в комиссию по землепользованию и застройке города Ханты-Мансийска общества с ограниченной ответственностью «Региональная концессионная компания» по вопросу предоставления разрешения на отклонение от предельных параметров разрешенного строительства объекта капитального строительства, в соответствии с частью 4 статьи 40 Градостроительного кодекса Российской Федерации, решением Думы города Ханты-Мансийска от 21.02.2020 №403-VI РД «Об утверждении Порядка организации и проведения общественных обсуждений или публичных слушаний в сфере градостроительной деятельности в городе Ханты-Мансийске» (далее – Порядок), руководствуясь статьёй 70 Устава города Ханты-Мансийска:</p> <p>1.Назначить общественные обсуждения по проекту постановления Администрации города Ханты-Мансийска «О предоставлении разрешения на отклонение от предельных параметров разрешенного строительства объекта капитального строительства» (далее – Проект) на земельном участке с кадастровым номером 86:12:0301001:2547 по адресу: город Ханты-Мансийск,</p>	
<p>улица Индустриальная, 2, с 27.04.2023 на Официальном информационном портале органов местного самоуправления города Ханты-Мансийска в сети Интернет в разделе «Общественные обсуждения» (далее – Официальный информационный портал).</p> <p>2.Организацию проведения общественных обсуждений возложить на Департамент градостроительства и архитектуры Администрации города Ханты-Мансийска (далее – Департамент).</p> <p>3.Департаменту в срок до 27.04.2023:</p> <p>3.1.Подготовить и опубликовать в газете «Самарово – Ханты-Мансийск» оповещение (информационное сообщение) о начале проведения общественных обсуждений в соответствии с требованиями статьи 6 Порядка и Проект (либо порядок ознакомления с указанным Проектом).</p> <p>3.2.Разместить оповещение (информационное сообщение) о начале общественных обсуждений, Проект и информационные материалы к нему на Официальном информационном портале, а также на информационных стендах в соответствии с требованиями Градостроительного кодекса Российской Федерации.</p> <p>3.3.Открыть и провести экспозицию Проекта с 27.04.2023 по 08.05.2023 на Официальном информационном портале.</p> <p>4.Консультирование посетителей экспозиции Проекта проводится с 27.04.2023 по 08.05.2023 с 09.00 до 12.45 часов, с 14.00 до 17.15 часов; по вторникам: с 09.00 до 18.15 часов, кроме выходных и нерабочих праздничных дней (время местное), по телефону: 8(3467)32-57-97.</p> <p>5.Предложения и замечания по проекту принимаются с 27.04.2023 по 08.05.2023 включительно на Официальном информационном портале и на адрес электронной почты Департамента: dga@admhmansy.ru.</p> <p>6.По результатам проведения общественных обсуждений Департаменту опубликовать в газете «Самарово – Ханты-Мансийск» и разместить на Официальном информационном портале заключение по результатам общественных обсуждений.</p> <p>7.Опубликовать настоящее постановление в газете «Самарово – Ханты-Мансийск» и разместить на Официальном информационном портале органов местного самоуправления города Ханты-Мансийска в сети Интернет.</p> <p>8.Контроль за выполнением настоящего постановления возложить на заместителя Главы города Ханты-Мансийска Хромченко Д.В.</p>	
Глава города Ханты-Мансийска	М.П.Ряшин

Городской округ Ханты-Мансийск Ханты-Мансийского автономного округа – Югры	
АДМИНИСТРАЦИЯ ГОРОДА ХАНТЫ-МАНСИЙСКА	
ПОСТАНОВЛЕНИЕ	
от 14.04.2023 №252	
О внесении изменений в постановление Администрации города Ханты-Мансийска от 29.09.2014 №923 «Об утверждении административного регламента предоставления муниципальной услуги «Бесплатная передача в собственность граждан Российской Федерации занимаемых ими жилых помещений в муниципальном жилищном фонде (приватизация жилых помещений)»	
<p>В целях приведения муниципальных правовых актов города Ханты-Мансийска в соответствие с действующим законодательством, руководствуясь статьёй 71 Устава города Ханты-Мансийска:</p> <p>1.Внести в постановление Администрации города Ханты-Мансийска от 29.09.2014 №923 «Об утверждении административного регламента предоставления муниципальной услуги «Бесплатная передача в собственность граждан Российской Федерации занимаемых ими жилых помещений в муниципальном жилищном фонде (приватизация жилых помещений)» (далее – постановление) следующие изменения:</p> <p>1.1.Наименование постановления изложить в следующей редакции:</p> <p>«Передача в собственность граждан занимаемых ими жилых помещений жилищного фонда (приватизация жилищного фонда)».</p> <p>1.2.В пункте 1 постановления слова «Бесплатная передача в собственность граждан Российской Федерации занимаемых ими жилых помещений в муниципальном жилищном фонде (приватизация жилых помещений)» заменить словами «Передача в собственность граждан занимаемых ими жилых помещений жилищного фонда (приватизация жилищного фонда)».</p> <p>1.3.Внести в приложение к постановлению изменения согласно приложению к настоящему постановлению.</p> <p>2.Настоящее постановление вступает в силу после его официального опубликования.</p>	
Глава города Ханты-Мансийска	М.П.Ряшин
Приложение к постановлению Администрации города Ханты-Мансийска от 14.04.2023 №252	
Изменения в постановление Администрации города Ханты-Мансийска от 29.09.2014 №923 «Об утверждении административного регламента предоставления муниципальной услуги «Бесплатная передача в собственность граждан Российской Федерации занимаемых ими жилых помещений в муниципальном жилищном фонде (приватизация жилых помещений)» (далее – изменения)	
<p>Внести в приложение к постановлению Администрации города Ханты-Мансийска от 29.09.2014 №923 «Об утверждении административного регламента предоставления муниципальной услуги «Бесплатная передача в собственность граждан Российской Федерации занимаемых ими жилых помещений в муниципальном жилищном фонде (приватизация жилых помещений)» (далее – административный регламент) следующие изменения:</p>	
<p>1.В наименовании слова «Бесплатная передача в собственность граждан Российской Федерации занимаемых ими жилых помещений в муниципальном жилищном фонде (приватизация жилых помещений)» заменить словами «Передача в собственность граждан занимаемых ими жилых помещений жилищного фонда (приватизация жилищного фонда)».</p> <p>2.В разделе I:</p> <p>2.1.В пункте 1 слова «Бесплатная передача в собственность граждан Российской Федерации занимаемых ими жилых помещений в муниципальном жилищном фонде (приватизация жилых помещений)» заменить словами «Передача в собственность граждан занимаемых ими жилых помещений жилищного фонда (приватизация жилищного фонда)».</p> <p>2.2.Абзац первый пункта 2 изложить в следующей редакции:</p> <p>«2.Заявителями на получение муниципальной услуги являются граждане Российской Федерации, имеющие право пользования жилыми помещениями муниципального жилищного фонда социального использования города Ханты-Мансийска на условиях договора социального найма, с согласия всех имеющих право на приватизацию данных жилых помещений совершеннолетних лиц и несовершеннолетних в возрасте от 14 до 18 лет (далее – заявитель)».</p> <p>2.3.Пункт 4 дополнить абзацем четвертым следующего содержания:</p> <p>«посредством Единого портала».</p> <p>2.4.Подпункт 4 пункта 7 изложить в следующей редакции:</p> <p>«4)Управление социальной защиты населения, опеки и попечительства по городу Ханты-Мансийску и Ханты-Мансийскому району (далее – управление опеки и попечительства)»;».</p> <p>3.В разделе II:</p> <p>3.1.Пункт 10 изложить в следующей редакции:</p> <p>«10.Передача в собственность граждан занимаемых ими жилых помещений жилищного фонда (приватизация жилищного фонда)».</p> <p>3.2.Пункт 16 изложить в следующей редакции:</p> <p>«16.В заявлении должны быть указаны:</p> <p>1)фамилия, имя, отчество (последнее – при наличии) заявителя;</p> <p>2)почтовый адрес, по которому должны быть направлены документы, являющиеся результатом предоставления муниципальной услуги, в случае подачи документов в электронной форме – адрес электронной почты, номер контактного телефона для связи;</p> <p>3)личная подпись заявителя и дата.</p> <p>Заявление о предоставлении муниципальной услуги представляется в свободной форме с соблюдением требований, указанных в настоящем пункте, либо по рекомендуемой форме, приведенной в приложении 1 к настоящему административному регламенту.</p> <p>Форму заявления о предоставлении муниципальной услуги заявитель может получить: на информационном стенде в месте предоставления муниципальной услуги;</p> <p>у специалиста отдела;</p> <p>у работника МФЦ;</p> <p>посредством сети Интернет, на Официальном и Едином порталах.</p> <p>В заявлении о предоставлении муниципальной услуги заявитель указывает один из следующих способов выдачи (направления) ему документов, являющихся результатом предоставления муниципальной услуги:</p> <p>при личном обращении в Департамент;</p> <p>посредством почтовой связи;</p> <p>при личном обращении в МФЦ;</p> <p>посредством Единого портала.</p> <p>Документы, необходимые для получения муниципальной услуги, представленные заявителем при личном обращении, заверяются специалистом отдела, ответственным за предоставление муниципальной услуги, специалистом МФЦ, на основании подлинников этих документов, после чего оригиналы документов возвращаются заявителю.</p> <p>Представленные документы не должны содержать подчисток, приписок, зачеркнутых слов и иных не оговоренных исправлений.».</p> <p>3.3.Абзац восемнадцатый пункта 17 изложить в следующей редакции:</p> <p>«Документы, указанные в подпунктах 7, 11 пункта 15 настоящего административного регламента, заявитель может получить, обратившись в управление опеки и попечительства.».</p> <p>3.4.Пункт 18 дополнить абзацем пятым следующего содержания:</p>	

«посредством Единого портала.».

3.5.Пункт 20 изложить в следующей редакции:
«20.Основаниями для отказа в приеме к рассмотрению документов, необходимых для предоставления муниципальной услуги, являются:

1)запрос о предоставлении муниципальной услуги подан в орган государственной власти, орган местного самоуправления или организацию, в полномочия которых не входит предоставление услуги;

2)неполное заполнение обязательных полей в форме заявления о предоставлении муниципальной услуги (недостоверное, неправильное);

3)представление неполного комплекта документов;

4)представленные документы утратили силу на момент обращения за муниципальной услугой (документ, удостоверяющий личность; документ, удостоверяющий полномочия представителя Заявителя, в случае обращения за предоставлением муниципальной услуги указанным лицом);

5)представленные документы содержат подчистки и исправления текста, не заверенные в порядке, установленном законодательством Российской Федерации;

6)подача заявления о предоставлении муниципальной услуги и документов, необходимых для предоставления муниципальной услуги, в электронной форме с нарушением установленных требований;

7)представленные в электронной форме документы содержат повреждения, наличие которых не позволяет в полном объеме использовать информацию и сведения, содержащиеся в документах для предоставления муниципальной услуги;

8)заявление о предоставлении муниципальной услуги подано лицом, не имеющим полномочий представлять интересы заявителя.».

3.6.Пункт 22 изложить в следующей редакции:
«22.Основаниями для отказа в предоставлении муниципальной услуги являются:

1)непредставление всех документов, необходимых для рассмотрения вопроса о приватизации жилых помещений муниципального жилищного фонда социального использования, указанных в пункте 15 настоящего административного регламента;

2)представление заявителем документов, не отвечающих требованиям, установленным пунктами 15, 16 настоящего административного регламента;

3)противоречие документов или сведений, полученных с использованием межведомственного информационного взаимодействия, представленным заявителем документам или сведениям;

4)отсутствие согласия на приватизацию жилого помещения одного или нескольких лиц, имеющих право на приватизацию данного жилого помещения;

5)отсутствие права собственности на приватизируемое заявителем жилое помещение у городского округа Ханты-Мансийска Ханты-Мансийского автономного округа – Югры;

6)несоответствие заявителя требованиям, установленным в пункте 2 настоящего административного регламента;

7)наличие в документах, необходимых для рассмотрения вопроса о приватизации жилых помещений муниципального жилищного фонда социального использования, недостоверных сведений;

8)использование заявителем (заявителями) права на бесплатную приватизацию жилого помещения (за исключением граждан, ставших собственниками занимаемого жилого помещения в порядке его приватизации, сохранившие право на однократную бесплатную приватизацию жилого помещения в муниципальном жилищном фонде после достижения ими совершеннолетия);

9)в заявление о предоставлении муниципальной услуги не включены несовершеннолетние, имеющие право пользования жилым помещением на условиях социального найма и проживающие совместно с лицами, которым жилое помещение передается в собственность, или несовершеннолетние, проживающие отдельно от указанных лиц, но не утратившие право пользования на условиях социального найма данным жилым помещением;

10)отсутствие разрешения на приватизацию недвижимого имущества без участия подопечного или несовершеннолетнего;

11)обращение с заявлением о предоставлении муниципальной услуги в отношении жилого помещения, находящегося в аварийном состоянии, в общежитии, служебного жилого помещения;

12)представление документов неправомочным лицом;

13)решение органа, осуществляющего государственную регистрацию прав на недвижимое имущество и сделок с ним, государственный кадастровый учет недвижимого имущества, об отказе в государственной регистрации прав (перехода прав) на приватизируемое жилое помещение в случаях, когда причина отказа не может быть устранена самостоятельно Департаментом;

14)оспаривание в судебном порядке права пользования жилым помещением, в отношении которого подан запрос.».

3.7.В пункте 27:

3.7.1.Абзац пятый изложить в следующей редакции:
«В случае личного обращения заявителя с заявлением о предоставлении муниципальной услуги в Департамент, такое заявление подлежит регистрации в течение 15 минут. В случае подачи заявления через Единый портал регистрация заявлений осуществляется не позднее рабочего дня следующего за днем поступления заявления.».

3.7.2.Дополнить абзацем девятым следующего содержания:
«При наличии оснований для отказа в приеме документов, необходимых для предоставления муниципальной услуги, указанных в пункте 20 настоящего административного регламента, отдел не позднее рабочего дня следующего за днем поступления заявления и документов, необходимых для предоставления муниципальной услуги, направляет заявителю либо его представителю уведомление об отказе в приеме документов, необходимых для предоставления муниципальной услуги, по форме согласно приложению 5 к настоящему административному регламенту.».

3.8.Пункт 31 изложить в следующей редакции:
«31.Показателями доступности муниципальной услуги являются:

доступность информирования заявителей по вопросам предоставления муниципальной услуги, в том числе о ходе предоставления муниципальной услуги, в форме устного или письменного информирования, в том числе посредством Официального и Единого порталов;

доступность заявителей к форме заявления о предоставлении муниципальной услуги, размещенной на Едином портале, в том числе с возможностью ее копирования и заполнения в электронной форме;

возможность подачи заявления и документов на предоставление муниципальной услуги в электронной форме посредством Единого портала;

возможность получения документов, являющихся результатом предоставления муниципальной услуги, в электронном виде посредством Единого портала;

возможность получения муниципальной услуги заявителем в МФЦ;

бесплатность предоставления муниципальной услуги и информации о предоставлении муниципальной услуги.».

3.9.Пункт 34 изложить в следующей редакции:
«34.При предоставлении муниципальной услуги в электронной форме заявителю обеспечивается:

получение информации о порядке и сроках предоставления муниципальной услуги;

формирование заявления о предоставлении муниципальной услуги;

получение результата предоставления муниципальной услуги;

получение сведений о ходе выполнения предоставления муниципальной услуги;

осуществление оценки качества предоставления муниципальной услуги;

досудебное (внесудебное) обжалование решений и действий (бездействий) Департамента и его работников, а также МФЦ и его работников.

Предоставление муниципальной услуги в электронной форме осуществляется с использованием усиленной квалифицированной электронной подписи в соответствии с требованиями федерального законодательства.

В случае, если при обращении в электронной форме за получением муниципальной услуги идентификация и аутентификация заявителя – физического лица осуществляются с использованием единой системы идентификации и аутентификации, административным регламентом предоставления муниципальной услуги может быть предусмотрено право заявителя – физиче-

ского лица использовать простую электронную подпись при обращении в электронной форме за получением такой муниципальной услуги при условии, что при выдаче ключа простой электронной подписи личность физического лица установлена при личном приеме.

В соответствии с постановлением Правительства Российской Федерации от 26.03.2016 №236 «О требованиях к предоставлению в электронной форме государственных и муниципальных услуг» запрещается требовать от заявителя совершения иных действий, кроме прохождения идентификации и аутентификации в соответствии с нормативными правовыми актами Российской Федерации, указания цели приема, а также предоставления сведений, необходимых для расчета длительности временного интервала, который необходимо забронировать для приема.

Формирование заявления для предоставления муниципальной услуги осуществляется посредством заполнения электронной формы на Едином портале без необходимости дополнительной подачи заявления в какой-либо иной форме.

На Едином и Официальном порталах размещается образец заполнения электронной формы заявления.

Форматно-логическая проверка сформированного заявления о предоставлении муниципальной услуги осуществляется Единым порталом автоматически на основании требований, определяемых Департаментом, в процессе заполнения заявителем каждого из полей электронной формы заявления о предоставлении муниципальной услуги. При выявлении Единым порталом некорректно заполненного поля электронной формы заявления о предоставлении муниципальной услуги заявитель уведомляется о характере выявленной ошибки и порядке ее устранения посредством информационного сообщения непосредственно в электронной форме заявления о предоставлении муниципальной услуги.

Не допускается отказ в приеме заявления и иных документов для предоставления муниципальной услуги, а также отказ в предоставлении муниципальной услуги в случае, если заявление и документы для предоставления муниципальной услуги поданы в соответствии с информацией о сроках и порядке предоставления услуги, опубликованной на Едином или Официальном порталах.

Электронные документы представляются в следующих форматах:

а)xml – для формализованных документов;

б)doc, docx, odt – для документов с текстовым содержанием, не включающим формулы (за исключением документов, указанных в подпункте «в» настоящего пункта);

в)xls,xlsx, ods – для документов, содержащих расчеты;

г)pdf, jpg, jpeg, png, bmp, tiff – для документов с текстовым содержанием, в том числе включающих формулы и(или) графические изображения (за исключением документов, указанных в подпункте «в» настоящего пункта), а также документов с графическим содержанием;

д)zip, rar – для сжатых документов в один файл;

е)sig – для открепленной усиленной квалифицированной электронной подписи.

Допускается формирование электронного документа путем сканирования непосредственно с оригинала документа (использование копий не допускается), которое осуществляется с сохранением ориентации оригинала документа в разрешении 300-500 dpi (масштаб 1:1) с использованием следующих режимов:

«черно-белый» (при отсутствии в документе графических изображений и(или) цветного текста);

«оттенки серого» (при наличии в документе графических изображений, отличных от цветного графического изображения);

«цветной» или «режим полной цветопередачи» (при наличии в документе цветных графических изображений либо цветного текста);

сохранением всех аутентичных признаков подлинности, а именно: графической подписи лица, печати, углового штампа бланка;

количество файлов должно соответствовать количеству документов, каждый из которых содержит текстовую и(или) графическую информацию.

Электронные документы должны обеспечивать:

возможность идентифицировать документ и количество листов в документе;

для документов, содержащих структурированные по частям, главам, разделам (подразделам) данные и вкладки, обеспечивающие переходы по оглавлению и(или) к содержащимся в тексте рисункам и таблицам.

Документы, подлежащие представлению в форматах xls, xlsx или ods, формируются в виде отдельного электронного документа.».

3.10.После пункта 34 дополнить пунктами 34.1, 34.2 следующего содержания:

«34.1.При формировании заявления для предоставления муниципальной услуги обеспечивается:

1)возможность копирования и сохранения заявления о предоставлении муниципальной услуги;

2)возможность печати на бумажном носителе копии электронной формы заявления о предоставлении муниципальной услуги;

3)сохранение ранее введенных в электронную форму заявления о предоставлении муниципальной услуги значений в любой момент по желанию пользователя, в том числе при возникновении ошибок ввода и возврате для повторного ввода значений в электронную форму заявления для предоставления муниципальной услуги;

4)заполнение полей электронной формы заявления о предоставлении муниципальной услуги до начала ввода сведений заявителем с использованием сведений, размещенных в федеральной государственной информационной системе «Единая система идентификации и аутентификации в инфраструктуре, обеспечивающей информационно-технологическое взаимодействие информационных систем, используемых для предоставления государственных и муниципальных услуг в электронной форме», и сведений, опубликованных на Едином портале в части, касающейся сведений, отсутствующих в указанной системе;

5)возможность вернуться на любой из этапов заполнения электронной формы заявления о предоставлении муниципальной услуги без потери ранее введенной информации;

6)возможность доступа заявителя на Едином портале к ранее поданным им заявлениям в течение не менее одного года, а также частично сформированных заявлений – в течение не менее 3 месяцев.

Сформированное и подписанное заявление о предоставлении муниципальной услуги направляется в Департамент посредством Единого портала.

Департамент обеспечивает прием документов, необходимых для предоставления муниципальной услуги, и регистрацию заявления без необходимости повторного предоставления заявителем таких документов на бумажном носителе, если иное не установлено федеральным законодательством и законодательством Ханты-Мансийского автономного округа – Югры.

34.2.Предоставление муниципальной услуги начинается с момента приема и регистрации Департаментом заявления и электронных документов, необходимых для предоставления муниципальной услуги.

Заявителю в качестве результата предоставления муниципальной услуги обеспечивается по его выбору возможность:

1)получения электронного документа, подписанного с использованием усиленной квалифицированной электронной подписи;

2)получения информации из муниципальных информационных систем, кроме случаев, когда в соответствии с нормативными правовыми актами такая информация требует обязательного ее подписания со стороны Департамента усиленной квалифицированной электронной подписью;

3)внесения изменений в сведения, содержащиеся в муниципальных информационных системах, на основании информации, содержащейся в запросе и(или) прилагаемых к запросу документов, в случаях, предусмотренных нормативными правовыми актами, регулирующими порядок предоставления муниципальной услуги;

4)получения с использованием Единого портала электронного документа в машиночитаемом формате, подписанного усиленной квалифицированной электронной подписью со стороны Департамента.

В случае если федеральными законами или принимаемыми в соответствии с ними нормативными правовыми актами не установлено требование о необходимости составления документа исключительно на бумажном носителе, заявителю обеспечивается возможность выбрать вариант получения результата предоставления муниципальной услуги в форме электронного документа, подписанного уполномоченным должностным лицом с использованием усиленной

квалифицированной электронной подписи, независимо от формы или способа обращения за муниципальной услугой.

При предоставлении муниципальной услуги в электронной форме заявителю направляется: уведомление о приеме и регистрации заявления и иных документов, необходимых для предоставления муниципальной услуги, содержащее сведения о факте приема заявления и документов, необходимых для предоставления муниципальной услуги, и начале процедуры предоставления муниципальной услуги либо мотивированный отказ в приеме заявления и иных документов, необходимых для предоставления муниципальной услуги;

уведомление о результатах рассмотрения документов, необходимых для предоставления муниципальной услуги, содержащее сведения о принятии положительного решения о предоставлении муниципальной услуги и возможности получить результат предоставления муниципальной услуги либо мотивированный отказ в предоставлении муниципальной услуги.

Заявителю обеспечивается возможность оценить доступность и качество муниципальной услуги на Едином портале.». 4.В разделе III:

4.1.Пункт 36 изложить в следующей редакции: «36.Основание для начала административной процедуры: поступление в Департамент, МФЦ заявления о предоставлении муниципальной услуги.

Сведения о должностном лице, ответственном за выполнение административной процедуры: специалист отдела, заместитель директора – начальник жилищного управления Департамента, специалист МФЦ.

Содержание административных действий, входящих в состав административной процедуры: прием заявления о предоставлении муниципальной услуги; рассмотрение запроса и документов, необходимых для предоставления муниципальной услуги, на предмет наличия (отсутствия) оснований для отказа в приеме документов, в случае наличия оснований для отказа в приеме документов – подготовка и направление уведомления заявителю; регистрация запроса и документов, необходимых для предоставления муниципальной услуги, при личном обращении также выдача расписки, составленной в двух экземплярах, один из которых вручается заявителю, другой – приобщается к принятым документам.

Срок выполнения административной процедуры не должен превышать 2 рабочих дней; при личном обращении заявителя – 15 минут с момента получения заявления о предоставлении муниципальной услуги.

Критерий принятия решения о приеме и регистрации заявления: наличие либо отсутствие оснований для отказа в приеме заявления и прилагаемых к нему документов.

Результат административной процедуры: регистрация заявления и прилагаемых документов либо отказ в приеме документов.

Способ фиксации результата административной процедуры: факт регистрации заявления о предоставлении муниципальной услуги – запись в книге регистрации заявлений с отметкой в заявлении даты и порядкового номера регистрации; факт отказа в приеме документов – подписанное заместителем директора – начальником жилищного управления Департамента либо лицом, его замещающим, уведомление об отказе в приеме документов.

Порядок передачи результата административной процедуры: зарегистрированное заявление о предоставлении муниципальной услуги и прилагаемые к нему документы передаются специалисту отдела, ответственному за формирование и направление межведомственных запросов, в случае отказа в приеме документов – подписанное уведомление передается специалисту отдела, ответственному за направление (выдачу) заявителю уведомления.

Заявление о предоставлении муниципальной услуги, поступившее в МФЦ, передается в отдел в срок, установленный соглашением между МФЦ и Администрацией города Ханты-Мансийска.». 4.2.В пункте 38:

4.2.1.В абзацах пятом и шестом слова «директор Департамента либо лицо, его замещающее» заменить словами «заместитель директора – начальник жилищного управления Департамента либо лицо, его замещающее».

4.2.2.В абзацах девятом, тринадцатом и четырнадцатом слова «директором Департамента либо лицом, его замещающим» заменить словами «заместителем директора – начальником жилищного управления Департамента либо лицом, его замещающим».

4.3.Пункт 39 изложить в следующей редакции: «39.Основание для начала административной процедуры: поступление документа, являющегося результатом предоставления муниципальной услуги, к специалисту отдела.

Сведения о должностном лице, ответственном за выполнение административной процедуры, – специалист отдела.

Содержание административных действий, входящих в состав административной процедуры: выдача (направление) документов, являющихся результатом предоставления муниципальной услуги, – в течение 3 рабочих дней со дня принятия одного из указанных в пункте 12 настоящего административного регламента решений.

Критерии принятия решения о направлении результата муниципальной услуги: наличие оформленного документа, являющегося результатом предоставления муниципальной услуги.

Результат административной процедуры: выдача (направление) заявителю документов, являющихся результатом предоставления муниципальной услуги.

Выдача результата предоставления муниципальной услуги осуществляется способом, указанным при подаче заявления о предоставлении муниципальной услуги.

Способ фиксации результата административной процедуры:

1)при получении результата предоставления муниципальной услуги лично заявитель подтверждает получение результата личной подписью в журнале регистрации заявлений о предоставлении муниципальных услуг;

2)при направлении результатов заявителю письмом на бумажном носителе факт выдачи результата подтверждается почтовыми квитанциями;

3)при направлении результата предоставления муниципальной услуги в МФЦ актом о передаче документов;

4)электронный вариант результата заявитель может получить самостоятельно посредством личного кабинета Единого портала.». 5.В Приложении 4 к административному регламенту слова «Бесплатная передача в собственность граждан Российской Федерации занимаемых ими жилых помещений в муниципальном жилищном фонде» заменить словами «Передача в собственность граждан занимаемых ими жилых помещений жилищного фонда (приватизация жилищного фонда)».

6.Дополнить административный регламент приложениями 5, 6 согласно приложению к настоящим изменениям.

Приложение
к изменениям в постановление
администрации города Ханты-Мансийска
от 29.09.2014 №923 «Об утверждении
Административного регламента
предоставления муниципальной услуги
«Бесплатная передача в собственность
граждан Российской Федерации
занимаемых ими жилых
помещений в муниципальном жилищном
фонде (приватизация жилых помещений)»

«Приложение 5
к административному регламенту
предоставления муниципальной услуги
«Передача в собственность граждан
занимаемых ими жилых помещений
жилищного фонда
(приватизация жилищного фонда)»

Бланк органа, предоставляющего услугу

Кому _____
(фамилия, имя, отчество (последнее – при наличии))

(телефон и адрес электронной почты)

Уведомление
об отказе в приеме документов, необходимых для предоставления услуги «Передача в собственность граждан занимаемых ими жилых помещений жилищного фонда (приватизация жилищного фонда)»

Дата _____ № _____

По результатам рассмотрения Вашего заявления от _____ вх.№ _____ и приложенных к нему документов были выявлены следующие основания для отказа в приеме документов:

№ пункта административного регламента	Наименование основания для отказа	Разъяснение причин отказа в приеме документов
п.20 пп.1	Запрос о предоставлении услуги подан в орган государственной власти, орган местного самоуправления или организацию, в полномочия которых не входит предоставление услуги	указываются основания такого вывода
п.20 пп.2	Неполное заполнение обязательных полей в форме запроса о предоставлении услуги	указываются основания такого вывода
п.20 пп.3	Представление неполного комплекта документов	Указывается исчерпывающий перечень документов, непредставленных заявителем
п.20 пп.4	Представленные документы утратили силу на момент обращения за услугой	указывается исчерпывающий перечень документов, утративших силу
п.20 пп.5	Представленные документы содержат подчистки и исправления текста, не заверенные в порядке, установленном законодательством Российской Федерации	указывается исчерпывающий перечень документов, содержащих подчистки и исправления
п.20 пп.6	Подача заявления о предоставлении услуги и документов, необходимых для предоставления услуги, в электронной форме с нарушением установленных требований	указываются основания такого вывода
п.20 пп.7	Представленные в электронной форме документы содержат повреждения, наличие которых не позволяет в полном объеме использовать информацию и сведения, содержащиеся в документах для предоставления услуги	указывается исчерпывающий перечень документов, содержащих повреждения
п.20 пп.8	Заявление подано лицом, не имеющим полномочий представлять интересы заявителя	указываются основания такого вывода

Вы вправе повторно обратиться в Департамент муниципальной собственности Администрации города Ханты-Мансийска с заявлением о предоставлении услуги после устранения указанных нарушений.

Данный отказ может быть обжалован в досудебном порядке путем направления жалобы в уполномоченный орган, а также в судебном порядке.

(заместитель директора – (подпись, сведения об электронной подписи) (расшифровка подписи)
начальник жилищного
управления Департамента,
либо лицо его замещающее)

Приложение 6
к административному регламенту
предоставления муниципальной
услуги «Передача в собственность
граждан занимаемых
ими жилых помещений
жилищного фонда
(приватизация жилых помещений)»

Директору Департамента
муниципальной собственности
Администрации
города Ханты-Мансийска

(уполномоченный орган)
Сведения о заявителе _____

(фамилия, имя, отчество (последнее – при наличии))
Документ, удостоверяющий личность _____

(вид документа)

(серия, номер)

(кем, когда выдан)

СНИЛС _____

(адрес регистрации по месту жительства)
Контактная информация:

тел. _____

адрес электронной почты: _____

Заявление о предоставлении услуги в электронном формате

Прошу предоставить муниципальную услугу «Передача в собственность граждан занимаемых ими жилых помещений жилищного фонда (приватизация жилищного фонда)» в отношении жилого помещения по адресу:_____.

Настоящим подтверждаю, что ранее право на участие в приватизации на территории Российской Федерации не использовал.

Документы, необходимые для предоставления муниципальной услуги, прилагаются.

Конечный результат предоставления муниципальной услуги (решение о заключении договора о передаче жилого помещения в собственность граждан с приложением проекта договора о передаче жилого помещения в собственность граждан в форме электронного документа, подписанного усиленной электронной подписью) прошу представить с использованием Единого портала государственных и муниципальных услуг (функций) в форме электронного документа.

Решение об отказе в приеме документов, необходимых для предоставления государственной услуги, прошу: вручить лично, представить с использованием Единого портала государственных и муниципальных услуг (функций) в форме электронного документа (нужное подчеркнуть).

Решение об отказе в предоставлении государственной услуги прошу: вручить лично, представить с использованием Единого портала государственных и муниципальных услуг (функций) в форме электронного документа (нужное подчеркнуть).

(дата) (подпись) (расшифровка подписи)

Настоящим подтверждаю свое согласие на осуществление Департаментом следующих действий с моими персональными данными (персональными данными недееспособного лица – субъекта персональных данных (в случае, если заявитель является законным представителем): их обработку (включая сбор, систематизацию, накопление, хранение, уточнение (обновление, изменение), использование, обезличивание, распространение (в том числе передачу третьим лицам), блокирование, уничтожение персональных данных), в том числе в автоматизированном

режиме, в целях получения информации об этапе предоставления государственной услуги, о результате предоставления муниципальной услуги, а также на их использование Департаментом, подведомственными организациями.

Настоящим также подтверждаю свое согласие на получение мною информации о предоставлении муниципальной услуги, а также о деятельности Департамента.

Указанная информация может быть предоставлена мне с применением неголосовых коммуникаций (путем рассылки по сети подвижной радиотелефонной связи коротких текстовых sms-сообщений, рассылки ussd-сообщений и другое), посредством направления мне сведений по информационно-телекоммуникационной сети Интернет на предоставленные мною номер телефона и(или) адрес электронной почты.

Настоящее согласие не устанавливает предельных сроков обработки данных.

Порядок отзыва согласия на обработку персональных данных мне известен.

Контактная информация субъекта персональных данных для предоставления информации об обработке персональных данных, а также в иных случаях, предусмотренных законодательством:

(почтовый адрес)

Дата _____ Подпись _____

Запрос принят: _____
ФИО должностного лица (работника), уполномоченного на прием запроса

Дата _____ Подпись _____

Городской округ Ханты-Мансийск
Ханты-Мансийского автономного округа – Югры

АДМИНИСТРАЦИЯ ГОРОДА ХАНТЫ-МАНСИЙСКА

ПОСТАНОВЛЕНИЕ

от 13.04.2023 №230

О внесении изменений в постановление Администрации города Ханты-Мансийска от 24.02.2015 №415 «Об утверждении перечня должностей муниципальной службы в Администрации города Ханты-Мансийска, при замещении которых муниципальные служащие обязаны представлять сведения о своих доходах, расходах, об имуществе и обязательствах имущественного характера, а также сведения о доходах, расходах, об имуществе и обязательствах имущественного характера своих супруги (супруга) и несовершеннолетних детей»

В связи с организационно-штатными изменениями в Администрации города Ханты-Мансийска, в целях приведения муниципальных правовых актов города Ханты-Мансийска в соответствие с действующим законодательством, руководствуясь статьей 71 Устава города Ханты-Мансийска:

1.Внести в постановление Администрации города Ханты-Мансийска от 24.02.2015 №415 «Об утверждении перечня должностей муниципальной службы в Администрации города Ханты-Мансийска, при замещении которых муниципальные служащие обязаны представлять сведения о своих доходах, расходах, об имуществе и обязательствах имущественного характера своих супруги (супруга) и несовершеннолетних детей» изменения согласно приложению к настоящему постановлению.

2.Настоящее постановление вступает в силу после его официального опубликования.

Глава города Ханты-Мансийска

М.П.Ряшин

Приложение
к постановлению Администрации
города Ханты-Мансийска
от 13.04.2023 №230

Изменения
в постановление Администрации города Ханты-Мансийска
от 24.02.2015 №415 «Об утверждении перечня должностей муниципальной службы в Администрации города Ханты-Мансийска, при замещении которых муниципальные служащие обязаны представлять сведения о своих доходах, расходах, об имуществе и обязательствах имущественного характера, а также сведения о доходах, расходах, об имуществе и обязательствах имущественного характера своих супруги (супруга) и несовершеннолетних детей»
(далее – постановление)

Внести в раздел II приложения к постановлению следующие изменения:

1.Пункт 4 изложить в следующей редакции:
«4.Муниципальный жилищный инспектор отдела муниципального жилищного контроля управления муниципального контроля.».

2.Пункты 21, 22 изложить в следующей редакции соответственно:
«21.Специалист-эксперт отдела муниципального контроля в сфере благоустройства и муниципального контроля на автомобильном транспорте и дорожном хозяйстве управления муниципального контроля.

22.Специалист-эксперт отдела муниципального земельного и лесного контроля управления муниципального контроля.».

3.Пункты 32, 33 изложить в следующей редакции соответственно:
«32.Главный специалист отдела муниципального контроля в сфере благоустройства и муниципального контроля на автомобильном транспорте и дорожном хозяйстве управления муниципального контроля.

33.Главный специалист отдела муниципального земельного лесного контроля управления муниципального контроля.».

Городской округ Ханты-Мансийск
Ханты-Мансийского автономного округа – Югры

АДМИНИСТРАЦИЯ ГОРОДА ХАНТЫ-МАНСИЙСКА

ПОСТАНОВЛЕНИЕ

от 14.04.2023 №245

О внесении изменений в постановление Администрации города Ханты-Мансийска от 21.11.2013 №1539 «Об утверждении перечня муниципального имущества, предназначенного для передачи во владение и(или) в пользование субъектам малого и среднего предпринимательства и организациям, образующим инфраструктуру поддержки субъектов малого и среднего предпринимательства»

В целях приведения муниципальных правовых актов города Ханты-Мансийска в соответствие с действующим законодательством, руководствуясь статьей 71 Устава города Ханты-Мансийска:

1.Внести в постановление Администрации города Ханты-Мансийска от 21.11.2013 №1539 «Об

утверждении перечня муниципального имущества, предназначенного для передачи во владение и(или) в пользование субъектам малого и среднего предпринимательства и организациям, образующим инфраструктуру поддержки субъектов малого и среднего предпринимательства» изменения, изложив приложение к постановлению в новой редакции согласно приложению к настоящему постановлению.

2.Департаменту муниципальной собственности Администрации города Ханты-Мансийска направить в орган исполнительной власти Ханты-Мансийского автономного округа – Югры, уполномоченный на взаимодействие с акционерным обществом «Федеральная корпорация по развитию малого и среднего предпринимательства» сведения об изменениях, внесенных в перечень муниципального имущества в течение 10 рабочих дней со дня издания настоящего постановления.

3.Опубликовать настоящее постановление в газете «Самарово – Ханты-Мансийск» и разместить на Официальном информационном портале органов местного самоуправления города Ханты-Мансийска в сети Интернет.

Глава города Ханты-Мансийска

М.П.Ряшин

Приложение
к постановлению Администрации
города Ханты-Мансийска
от 14.04.2023 №245

Перечень
муниципального имущества, предназначенного для передачи во владение и(или) в пользование субъектам малого и среднего предпринимательства и организациям, образующим инфраструктуру поддержки субъектов малого и среднего предпринимательства

№ п/п	Р е е - с т р о - в ы й номер	Наименование имущества	Местонахождение имущества	Площадь нежилых помеще- ний, зе- мельных участков (кв. м)	Характеристика имущества (год постройки (приобретения, изготовления), балансовая стоимость и др.)	Целевое назначение муни- ципального имущества	Информация о наличии (отсут- ствии) имуществен- ных прав субъектов малого и среднего предпри- нимательства
1.	519	Помещение	Ханты-Мансийский автономный округ – Югра, г.Ханты-Мансийск, ул.Пионерская, д.27, пом.1003	85,4	год постройки 1984, балансовая стоимость 4 740 000,00 руб.	для ведения предпринима- тельской деятельности	отсутствуют
2.	717	Помещение в здании «Баня на 100 мест с прачечной»	Ханты-Мансийский автономный округ – Югра, г.Ханты-Мансийск, ул.Мичурина, д.6	27,2	год постройки 2006, балансо- вая стоимость 960 000,00 руб.	организация бытовых ус- луг	отсутствуют
3.	717	Помещение в здании «Баня на 100 мест с прачечной»	Ханты-Мансийский автономный округ – Югра, г.Ханты-Мансийск, ул.Мичурина, д.6	12,0	год постройки 2006, балансо- вая стоимость 218 287,94 руб.	организация бытовых ус- луг	отсутствуют
4.	717	Помещение в здании «Баня на 100 мест с прачечной»	Ханты-Мансийский автономный округ – Югра, г.Ханты-Мансийск, ул.Мичурина, д.6	32,7	год постройки 2006, балансо- вая стоимость 1 154 117,65 руб.	организация бытовых ус- луг	отсутствуют
5.	526	Помещение	Ханты-Мансийский автономный округ – Югра, г.Ханты-Мансийск, ул.Энгельса, д.15	18,9	год постройки 1987, балансо- вая стоимость 587 579,00 руб.	организация бытовых ус- луг	отсутствуют

6.	1044	Часть нежилого помещения	Ханты-Мансийский автономный округ – Югра, г.Ханты-Мансийск, ул.Рознина, д.104а, пом.1003	122,7	год постройки 2016, балансо- вая стоимость 56 299,67 руб.	магазин	заключен договор аренды
7.	918	Нежилое помещение в здании «Общежитие»	Ханты-Мансийский автономный округ – Югра, г.Ханты-Мансийск, ул.Луговая, д.9	14,7	год постройки 2002, балансо- вая стоимость 362 638,8 руб.	кружковая деятельность	заключен договор аренды
8.	4478	Помещение в сооружении «Пешеходный переход №6, ул.Гагарина – район Главпоч- тамта»	Ханты-Мансийский автономный округ – Югра, г.Ханты-Мансийск, строительство пешеходных переходов на улицах г.Ханты-Мансийска. Пеше- ходный переход №6, ул.Гагарина, район Глав- почтамта	40,0	год постройки 2010, балансо- вая стоимость 11 579 684,52 руб.	торговая деятельность	отсутствует
9.	44307	Ярмарочный домик, инвентар- ный №108520004549	Ханты-Мансийский автономный округ – Югра, г.Ханты-Мансийск, Центральная площадь, ул.Карла Маркса	6,0	год постройки 2019, балансо- вая стоимость 175 874,22 руб.	организация услуг обще- ственного питания	заключен договор аренды
10.	44308	Ярмарочный домик, инвентар- ный №108520004550	Ханты-Мансийский автономный округ – Югра, г.Ханты-Мансийск, Центральная площадь, ул.Карла Маркса	6,0	год постройки 2019, балансо- вая стоимость 175 874,22 руб.	организация услуг обще- ственного питания	заключен договор аренды
11.	44309	Ярмарочный домик, инвентар- ный №108520004551	Ханты-Мансийский автономный округ – Югра, г.Ханты-Мансийск, Центральная площадь, ул.Карла Маркса	6,0	год постройки 2019, балансо- вая стоимость 175 874,22 руб.	организация услуг обще- ственного питания	заключен договор аренды
12.	44310	Ярмарочный домик, инвентар- ный №108520004552	Ханты-Мансийский автономный округ – Югра, г.Ханты-Мансийск, Центральная площадь, ул.Карла Маркса	6,0	год постройки 2019, балансо- вая стоимость 175 874,22 руб.	организация услуг обще- ственного питания	заключен договор аренды
13.	44311	Ярмарочный домик, инвентар- ный №108520004553	Ханты-Мансийский автономный округ – Югра, г.Ханты-Мансийск, Центральная площадь, ул.Карла Маркса	6,0	год постройки 2019, балансо- вая стоимость 175 874,22 руб.	организация услуг обще- ственного питания	заключен договор аренды
14.	44312	Ярмарочный домик, инвентар- ный №108520004554	Ханты-Мансийский автономный округ – Югра, г.Ханты-Мансийск, Центральная площадь, ул.Карла Маркса	6,0	год постройки 2019, балансо- вая стоимость 175 874,33 руб.	организация услуг обще- ственного питания	заключен договор аренды
15.	524	Помещение 1003 нежилое	Ханты-Мансийский автономный округ – Югра, г.Ханты-Мансийск, ул.Кооперативная, д.36б	20	год постройки 2002, балансо- вая стоимость 497328,43руб.	для размещения диспет- черской службы такси для инвалидов	заключен договор аренды
16.	1020	Помещение	Ханты-Мансийский автономный округ – Югра, г.Ханты-Мансийск, ул.Калинина, д.1	133,9	год постройки 1983, балансо- вая стоимость 2 415 309,98 руб.	деятельность кафе и услуги по доставке про- дуктов питания	заключен договор аренды
17.	157	Помещение	Ханты-Мансийский автономный округ – Югра, г.Ханты-Мансийск, ул.Дзержинского, д.23	10	год постройки 1961, балансо- вая стоимость 23 565,37 руб.	для продажи косметиче- ских средств	отсутствует
18.	394	Помещение	Ханты-Мансийский автономный округ – Югра, г.Ханты-Мансийск, ул.Лопарева, д.15	89,1	год постройки 2002, балансо- вая стоимость 322 350,66 руб.	для размещения типогра- фии	заключен договор аренды
19.	7574	Здание для игр и отдыха детей на объекте спортивно-игровая площадка «Иртыш»	Ханты-Мансийский автономный округ – Югра, г.Ханты-Мансийск, ул.Анны Коньковой, д.3	261,8	год постройки 2021, балансо- вая стоимость 3 616 882,50 руб.	организация обществен- ного питания и досуга на- селения	отсутствует
20.	1044	Часть нежилого помещения (подвал)	Ханты-Мансийский автономный округ – Югра, г.Ханты-Мансийск, ул.Рознина, д.104а, пом.1003	385,8	год постройки 2016, балансо- вая стоимость 177 020,47 руб.	не определено	отсутствует
21.	7574	Пункт проката на объекте спортивно-игровая площадка «Иртыш»	Ханты-Мансийский автономный округ – Югра, г.Ханты-Мансийск, ул.Анны Коньковой, д.3	79,2	год постройки 2021, балансо- вая стоимость 1 094 182,94 руб.	организация общественно- го питания	отсутствует
Итого:				1369,4			

Городской округ Ханты-Мансийск
Ханты-Мансийского автономного округа – Югры
АДМИНИСТРАЦИЯ ГОРОДА ХАНТЫ-МАНСИЙСКА

ПОСТАНОВЛЕНИЕ

от 14.04.2023

№246

О внесении изменений в постановление Администрации
города Ханты-Мансийска от 30.12.2015 №1514 «О муниципальной программе
«Развитие отдельных секторов экономики города Ханты-Мансийска»

В целях приведения муниципальных правовых актов города Ханты-Мансийска в соответствие
с действующим законодательством, руководствуясь статьей 71 Устава города Ханты-Мансийска:
1.Внести в постановление Администрации города Ханты-Мансийска от 30.12.2015 №1514 «О
муниципальной программе «Развитие отдельных секторов экономики города Ханты-Мансийска»
изменения согласно приложению к настоящему постановлению.
2.Настоящее постановление вступает в силу после его официального опубликования.

Глава города
Ханты-Мансийска

Приложение
к постановлению Администрации
города Ханты-Мансийска
от 14.04.2023 №246

Изменения
в постановление Администрации
города Ханты-Мансийска
от 30.12.2015 №1514
«О муниципальной программе
«Развитие отдельных секторов экономики
города Ханты-Мансийска»
(далее – изменения)

Внести в приложение 1 к постановлению Администрации города Ханты-Мансийска от
30.12.2015 №1514 «О муниципальной программе «Развитие отдельных секторов экономики го-
рода Ханты-Мансийска» (далее – муниципальная программа) изменения, изложив строку 1.1
таблицы приложения 1 к муниципальной программе в новой редакции согласно приложению к
настоящему изменениям.

Приложение
к изменениям в постановление
Администрации города Ханты-Мансийска
от 30.12.2015 №1514 «О муниципальной
программе «Развитие отдельных секторов
экономики города Ханты-Мансийска»

1.1.	Создание ус- ловий для развития субъектов малого и сред- него предпри- нимательства (1) <1, 2>	Админи- страция города Ханты- Мансийска	МКУ «Управ- ление логисти- ки»	всего	17 887 842,90	387 842,90	200 000,00	1 000 000,00	300 000,00	2 000 000,00	2 000 000,00	2 000 000,00	10 000 000,00
				бюджет го- рода	17 887 842,90	387 842,90	200 000,00	1 000 000,00	300 000,00	2 000 000,00	2 000 000,00	2 000 000,00	10 000 000,00
			МБУ «Управ- ление по раз- витию туризма и внешних свя- зей»	всего	–	–	–	–	–	–	–	–	–
				бюджет го- рода	–	–	–	–	–	–	–	–	–

Городской округ Ханты-Мансийск
Ханты-Мансийского автономного округа – Югры
АДМИНИСТРАЦИЯ ГОРОДА ХАНТЫ-МАНСИЙСКА

ПОСТАНОВЛЕНИЕ

от 14.04.2023 №249

О предоставлении разрешения
на отклонение от предельных параметров
разрешенного строительства объекта
капитального строительства

В соответствии со статьей 40 Градостроительного кодекса Российской Федерации, в связи с
заявлением в комиссию по землепользованию и застройке города Ханты-Мансийска общества с
ограниченной ответственностью «Специальный застройщик Автор» по вопросу предоставления
разрешения на отклонение от предельных параметров разрешенного строительства объекта

капитального строительства, учитывая результаты общественных обсуждений, заключение ко-
миссии по землепользованию и застройке города Ханты-Мансийска, руководствуясь статьей 71
Устава города Ханты-Мансийска:

1.Предоставить разрешение на отклонение от предельных параметров разрешенного стро-
ительства объекта капитального строительства «Множokвартирный жилой дом» на земельном
участке с кадастровым номером 86:12:0101011:578 по адресу: город Ханты-Мансийск, улица
Дзержинского, 33, в части увеличения максимального процента застройки до 20%.

2.Опубликовать настоящее постановление в газете «Самарово – Ханты-Мансийск» и разме-
стить на Официальном информационном портале органов местного самоуправления города
Ханты-Мансийска в сети Интернет.

3.Контроль за выполнением настоящего постановления возложить на заместителя Главы горо-
да Ханты-Мансийска Хромченко Д.В.

Глава города
Ханты-Мансийска

М.П.Ряшин

Городской округ Ханты-Мансийск
Ханты-Мансийского автономного округа – Югры

АДМИНИСТРАЦИЯ ГОРОДА ХАНТЫ-МАНСКИЙСКА

ПОСТАНОВЛЕНИЕ

от 14.04.2023 №244

Об утверждении проекта планировки
и проекта межевания территории
товарищества собственников недвижимости садоводческого-огороднического
некоммерческого товарищества «Фиалка»

В целях создания условий для устойчивого развития города Ханты-Мансийска, в соответствии со статьями 45, 46 Градостроительного кодекса Российской Федерации, пунктом 26 части 1 ста-

ты 16 Федерального закона от 06.10.2003 №131-ФЗ «Об общих принципах организации местного самоуправления в Российской Федерации», руководствуясь статьей 71 Устава города Ханты-Мансийска:

1. Утвердить проект планировки территории товарищества собственников недвижимости садоводческого-огороднического некоммерческого товарищества «Фиалка» согласно приложению 1 к настоящему постановлению.

2. Утвердить проект межевания территории товарищества собственников недвижимости садоводческого-огороднического некоммерческого товарищества «Фиалка» согласно приложению 2 к настоящему постановлению.

3. Опубликовать настоящее постановление в газете «Самарово – Ханты-Мансийск» и разместить на Официальном информационном портале органов местного самоуправления города Ханты-Мансийска в сети Интернет.

4. Контроль за выполнением настоящего постановления возложить на заместителя Главы города Ханты-Мансийска Хромченко Д.В.

Глава города
Ханты-Мансийска

М.П.Ряшин

Приложение 1
к постановлению Администрации
города Ханты-Мансийска
от 14.04.2023 №244

Проект планировки территории
товарищества собственников недвижимости садоводческого-огороднического некоммерческого товарищества «Фиалка» в городе Ханты-Мансийске
(далее – проект планировки).

Основная часть. Чертеж планировки территории. Инженерная и транспортная инфраструктура, красные линии, зонирование



Зонирование территории

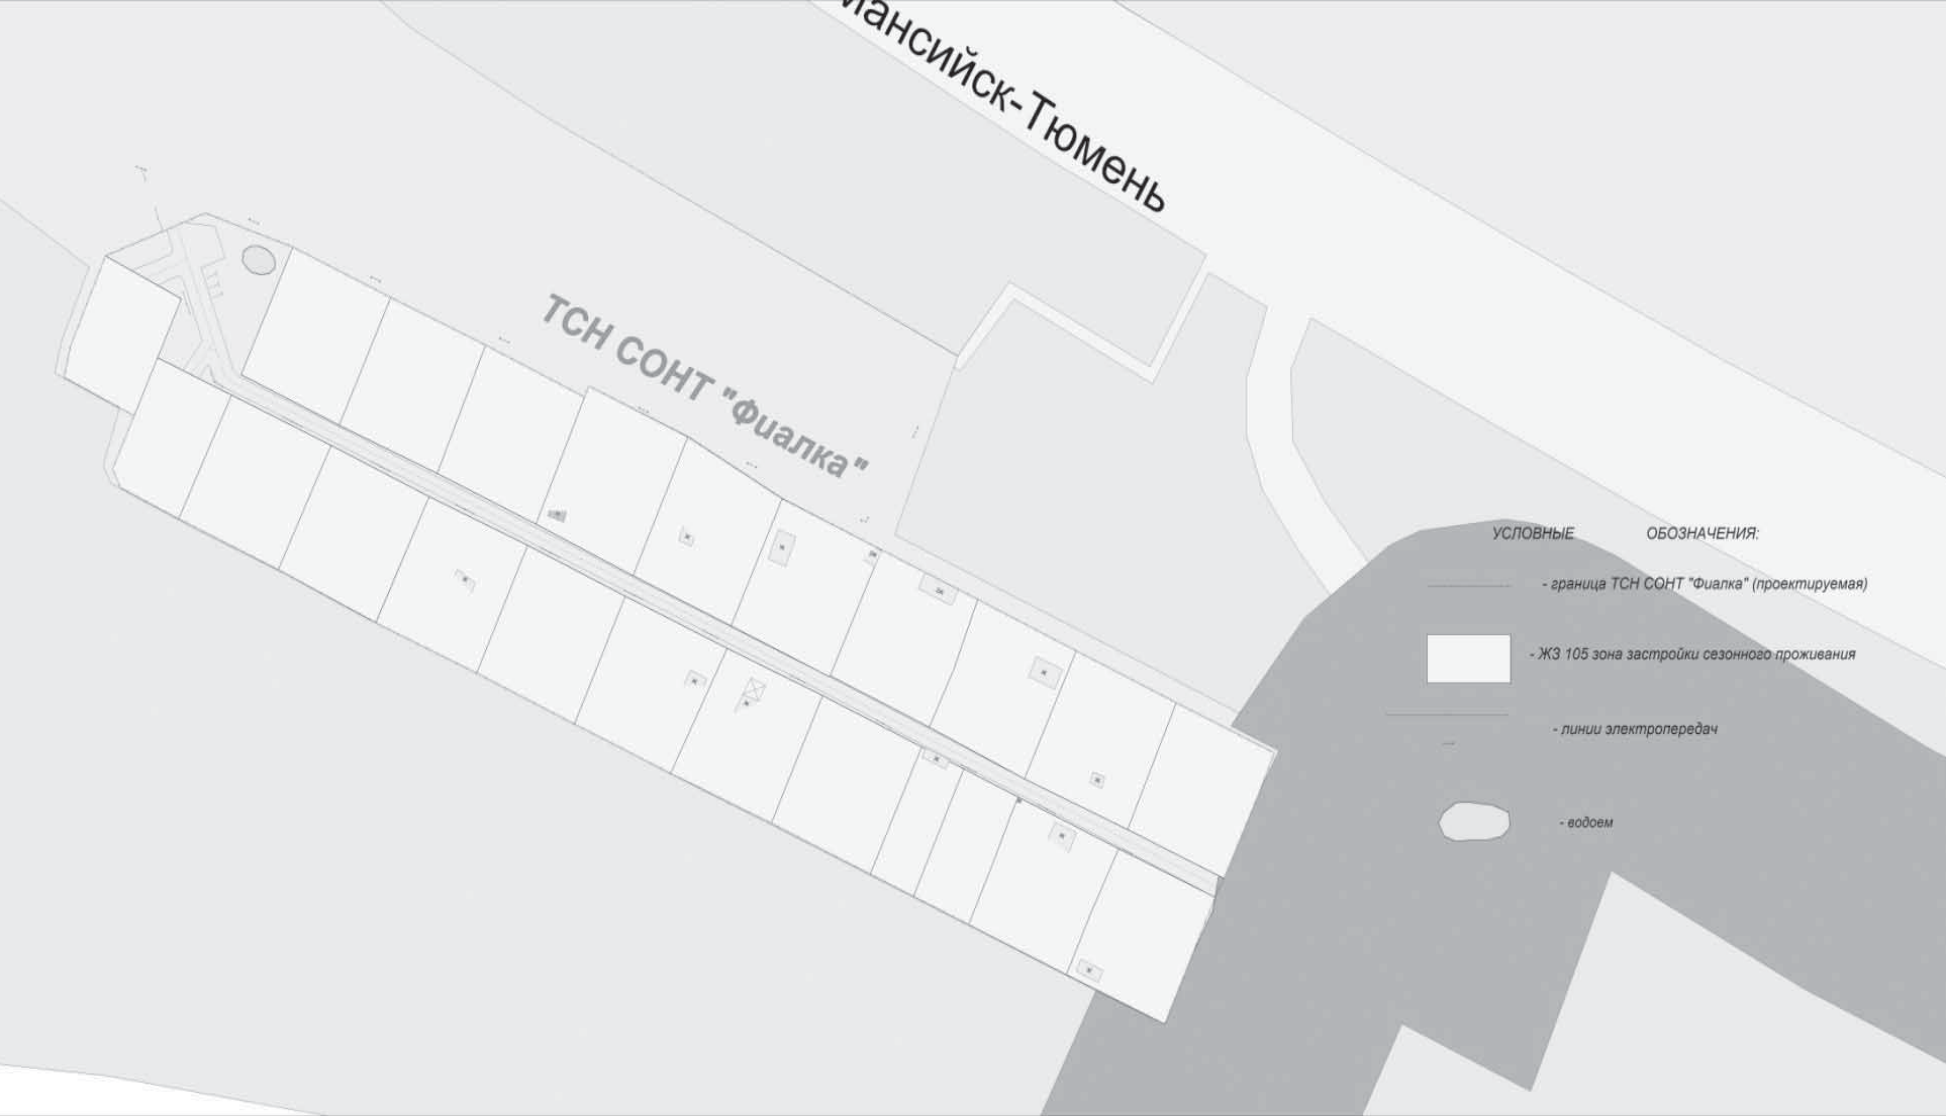


Схема расположения элемента планировочной структуры



Схема использования территории в момент подготовки проекта планировки территории

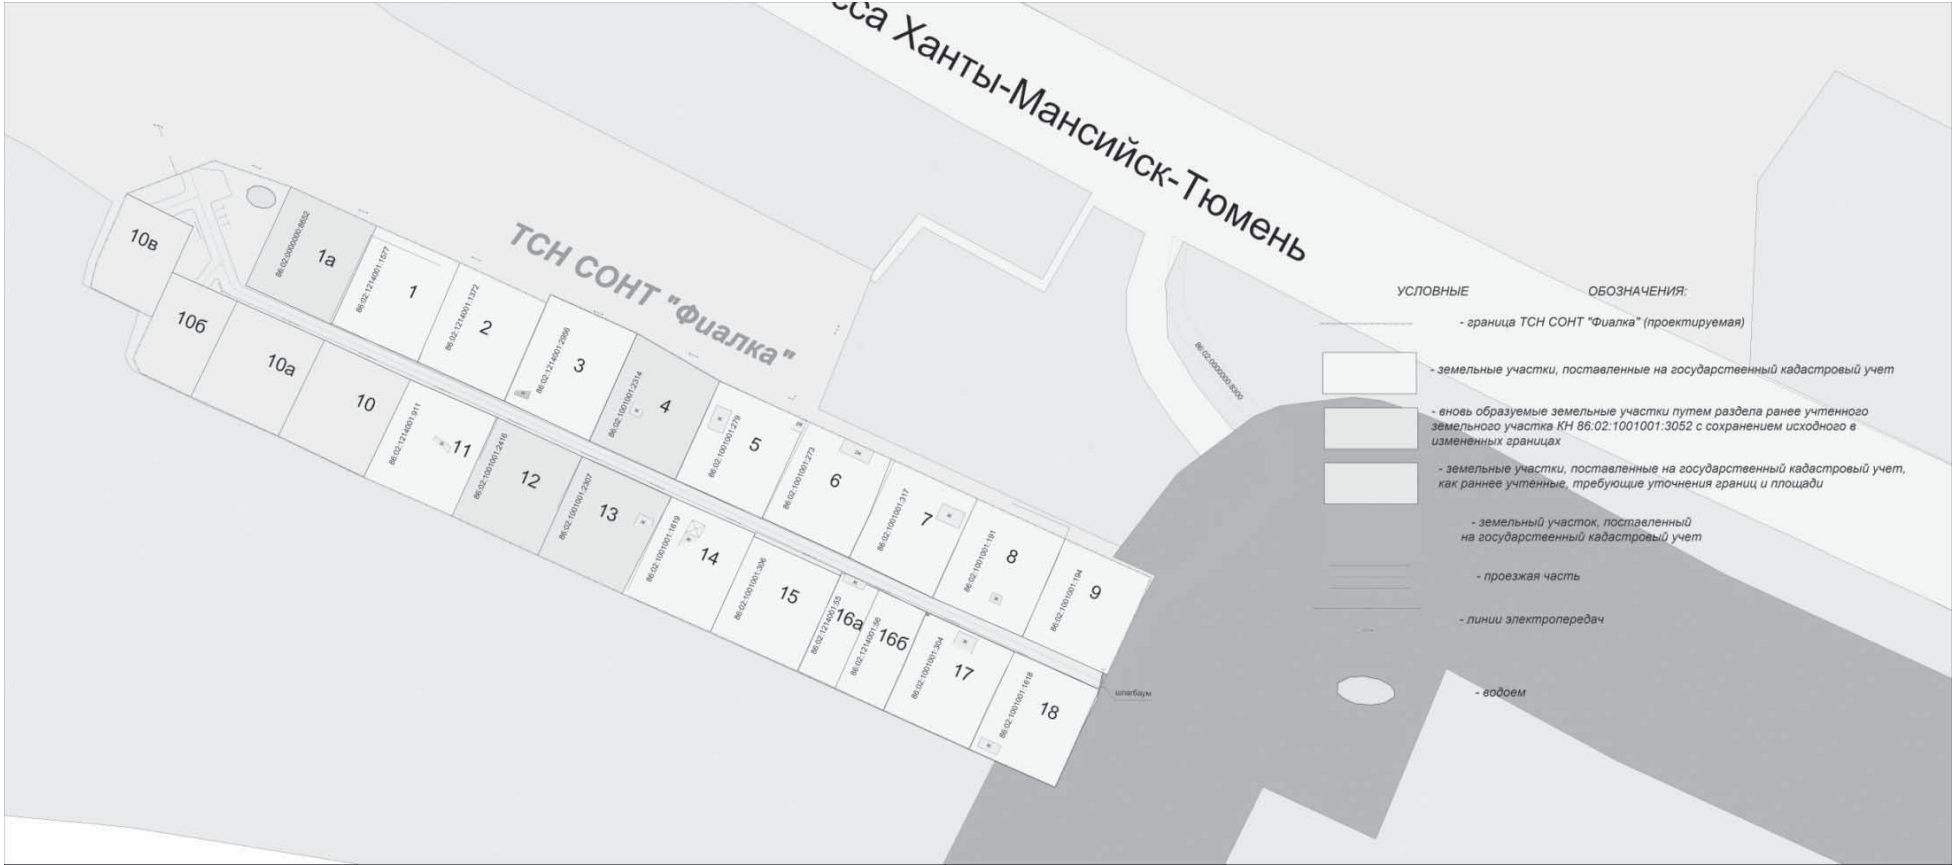


Схема организации улично-дорожной сети



Схема вертикальной планировки и инженерной подготовки территории

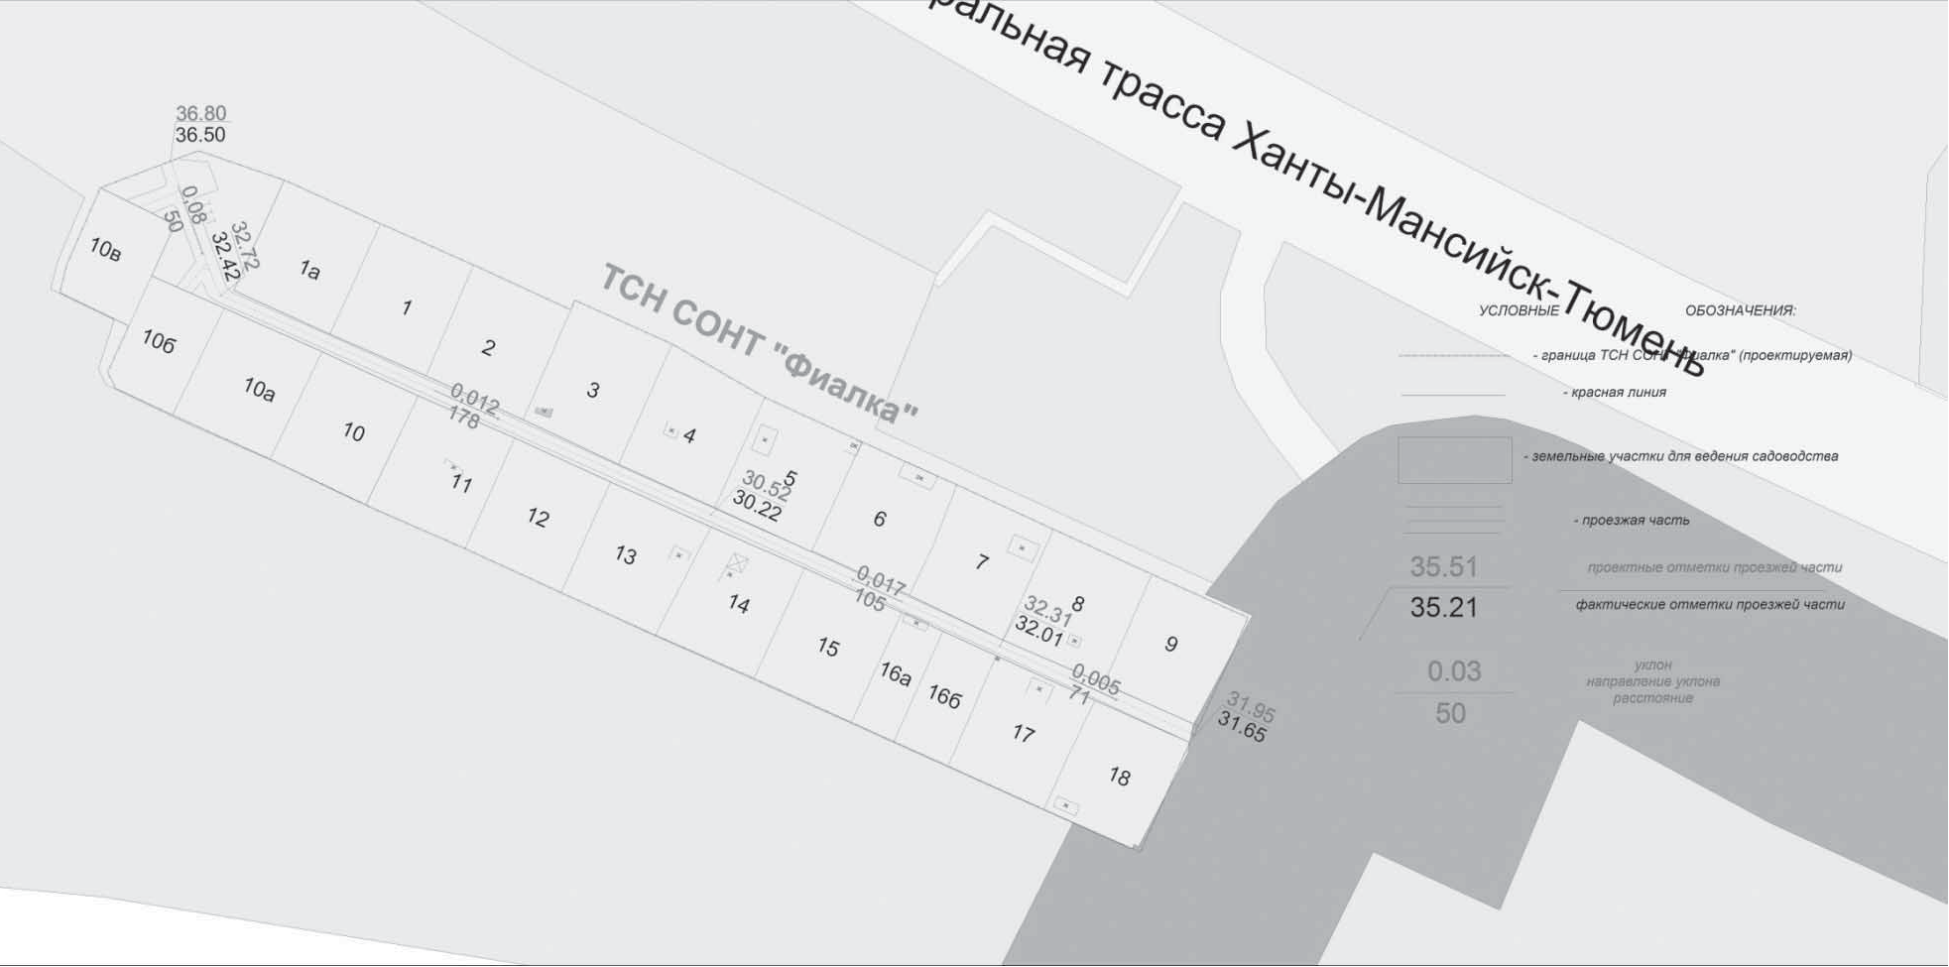


Схема с ЗОУИТ



Положение
о характеристиках и очередности планируемого развития территории товарищества собственников недвижимости
садоводческого-огороднического некоммерческого
товарищества «Фиалка»
(далее – ТСН СОИТ «Фиалка»)

Раздел I.Общие положения

Настоящий проект планировки территории ТСН СОИТ «Фиалка» разработан на основании обращения председателя ТСН СОИТ «Фиалка», постановления Администрации города Ханты-Мансийска от 11.08.2017 №756 «О подготовке проекта планировки и проекта межевания территории товарищества собственников недвижимости садоводческого-огороднического некоммерческого товарищества «Фиалка» в городе Ханты-Мансийске».

Цель проекта планировки – градостроительными методами обеспечить устойчивое развитие территории ТСН СОИТ «Фиалка».

Задачи проекта – выделение элементов планировочной структуры, установление параметров планируемого развития, установление границ земельных участков, на которых расположены объекты капитального строительства, границ земельных участков, предназначенных для строительства и размещения линейных объектов, определение характеристик и очередности планируемого развития территории.

Состав и содержание проекта планировки территории ТСН СОИТ «Фиалка» разработан Градостроительным кодексом Российской Федерации, законами и иными нормативными правовыми актами.

Раздел II.Характеристика планируемого развития территории
ТСН СОИТ «Фиалка»

1.Параметры планируемого развития
территории ТСН СОИТ «Фиалка»

В соответствии с Правилами землепользования и застройки территории города Ханты-Мансийска, утвержденными постановлением Администрации города Ханты-Мансийска от 08.04.2022 №369 (далее – Правила), проектируемая территория ТСН СОИТ «Фиалка» находится в зоне застройки сезонного проживания ЖЗ 105.

ТСН СОИТ «Фиалка» находится в восточной части города Ханты-Мансийска, за рекой Вьюшка. Площадь территории в границах проекта планировки 3,4118 га. В результате уточнения местоположения границы земельного участка площадь увеличилась на 0,2118 га от площади в исходных документах. При уточнении границ земельного участка площадь может быть увеличена на величину не более 10% от площади, которая указана в выписке ЕГРН на земельный участок (Федеральный закон от 13.07.2015 №218-ФЗ «О государственной регистрации недвижимости»).

На проектируемой территории существуют земельные участки и строения, предназначенные для сезонного проживания граждан. Территория проектирования местами заболочена, имеется древственно-кустарниковая растительность. Въезд на территорию ТСН СОИТ «Фиалка» осуществляется с федеральной автомобильной дороги Ханты-Мансийск – Тюмень.

Планировочное решение территории ТСН СОИТ «Фиалка» обеспечивает проезд автотранспорта ко всем земельным участкам и объектам общего пользования. Пешеходные переходы и тротуары не предусмотрены в связи с ограниченной шириной улиц.

2.Застройка сезонного проживания

Застройка ТСН СОИТ «Фиалка» представлена объектами, размещаемыми в соответствии с Правилами.

Застройка сезонного проживания занимает основную застраиваемую площадь. Новое строительство должно производиться в соответствии с проектом планировки на основании градостроительных регламентов.

3.Объекты производственного назначения

Проектные решения проекта планировки территории ТСН СОИТ «Фиалка» не предусматривают размещение объектов производственного назначения.

4.Объекты общественно-делового назначения

№ п/п	Объект	Площадь за-стройки, кв.м	Этаж	Вместимость
1.	Сторожка с правлением объединения	28,0	1	—
2.	Здания и сооружения для хранения средств пожаротушения	12,0	1	—
3.	Площадка для мусоросборников	12,0	—	—
4.	Площадка для стоянки автомобилей	45,0	—	3 места

5.Объекты иного назначения

Проектные решения проекта планировки территории ТСН СОНТ «Фиалка» не предусматрива-ют размещение объектов иного назначения.

6.Развитие системы инженерно-технического обеспечения территории ТСН СОНТ «Фиалка»

6.1.Водоснабжение

Источник водоснабжения планируемой территории – привозной.

6.2.Водоотведение

Сточные и ливневые воды с планируемой территории в кюветы и каналы осуществляется пу-тем соответствующей организации вертикальной планировки территории.

Хозяйственные сточные воды собираются в индивидуальные септики.

6.3.Электроснабжение

Источник электроснабжения – акционерное общество «ЮТЭК – Региональные сети». Суще-ствующие сети линии электропередач – 0,4 кВт.

Уточнение проектных решений дополнительной прокладки трасс кабелей, количества и сече-ний кабелей и данных технико-экономических расчетов должно производиться в соответствии с настоящим проектом планировки.

6.4.Теплоснабжение

Мероприятия по теплоснабжению не предусмотрены в связи с сезонностью проживания.

6.5.Газоснабжение

В момент подготовки проекта планировки территории ТСН СОНТ «Фиалка» сети газоснабже-ния отсутствуют.

Уточнение проектных решений прокладки сетей газоснабжения и данных технико-экономиче-ских расчетов должно производиться в соответствии с настоящим проектом планировки.

6.6.Сети связи, телекоммуникации

В момент подготовки проекта планировки территории ТСН СОНТ «Фиалка» сети связи, теле-коммуникации отсутствуют.

Уточнение проектных решений прокладки кабеля сетей связи, телекоммуникаций и данных технико-экономических расчетов должно производиться в соответствии с настоящим проектом планировки.

6.7.Инженерная подготовка и защита территорий от опасных природно-техногенных процес-сов.

Предлагается проведение следующих мероприятий:

1.Организация поверхностного стока, включающая работы по преобразованию рельефа (вер-тикальная планировка).

2.Защита территории от подтопления четкой организацией поверхностного стока, устройством, пластового, кольцевого, пристенного дренажей со сбросом на рельеф.

3.Защита оснований зданий и сооружений от проявления криогенных свойств грунтов путем замены лессовых тонкодисперсных слоев, склонных к просадочности, морозному пучению на песчаный слой.

7.Развитие улично-дорожной сети ТСН СОНТ «Фиалка»

Планировочное решение территории ТСН СОНТ «Фиалка» должно обеспечивать проезд авто-транспорта ко всем земельным участкам и объектам общего пользования.

На территории ТСН СОНТ «Фиалка» ширина проездов в красных линиях принята по передним границам земельных участков, поставленных на государственный кадастровый учет.

Сеть внутриквартальных проездов является одновременно и сетью пешеходных маршрутов.

8.Объекты социальной инфраструктуры, в том числе объекты, включенные в программы комплексного развития систем коммунальной инфраструктуры, программы комплексного развития транспортной инфраструк-туры, программы комплексного развития социальной инфраструктуры

Проектные решения проекта планировки территории ТСН СОНТ «Фиалка» не предусматрива-ют размещение объектов социальной инфраструктуры, в том числе объекты, включенные в про-граммы комплексного развития систем коммунальной инфраструктуры, программы комплекс-ного развития транспортной инфраструктуры, программы комплексного развития социальной инфраструктуры.

9.Зоны планируемого размещения объектов федерального значения, объектов регионального значения, объектов местного значения

Проектные решения проекта планировки территории ТСН СОНТ «Фиалка» не предусматрива-ют размещение объектов федерального значения, объектов регионального значения, объектов местного значения.

Раздел III.Очередность планируемого развития территории ТСН СОНТ «Фиалка»

Этапы проектирования и строительства объектов садового и иного назначения должны быть выполнены в соответствии с нормами проектирования законодательства, не допускающие вре-да здоровью граждан, постоянно или временно проживающих на территории ТСН СОНТ «Фиал-ка», порчу имущества членов ТСН СОНТ «Фиалка» и общего имущества.

Реконструкция объектов, расположенных в границах ТСН СОНТ «Фиалка», относящихся к имуществу общего пользования (электричество, транспортная сеть), производится по мере не-обходимости из средств ТСН СОНТ «Фиалка», за счет накоплений фонда целевых и членских взносов. Очередность строительства и реконструкции устанавливается правлением ТСН СОНТ «Фиалка».

Реконструкция объектов, расположенных в границах земельных участков, производится по мере необходимости за личные средства пользователя данного участка, не допуская вреда здо-ровью граждан, постоянно или временно проживающих на территории ТСН СОНТ «Фиалка», порчи имущества членов садового товарищества и общего имущества ТСН СОНТ «Фиалка».

Основные показатели планируемого развития

№ п/п	Наименование показателя	Единица измерения	Значение	П р и м е ч а н и е (% от общ. S терри-тории ТСН СОНТ)
1.	Территория			
	Общая площадь территории ТСН СОНТ «Фиалка» в границах проекта планировки	га	3,4118	100%
	Общая площадь земельных участков, в том числе:	га	3,0289	88,78%
	Площадь территории общего назначе-ния, в том числе:	га	0,3829	11,22%
	площадь дорог	га	0,2162	
	Количество земельных участков	общее	23	
2.	Застройка сезонного проживания			
	Объекты с видами использования зе-мельных участков: ведение садоводства, ведение огородничества	шт.	12	
3.	Объекты общественно-делового назначения			
	Сторожка с правлением объединения	количество	1	
	Здания и сооружения для хранения средств пожаротушения	количество	1	
	Площадка для мусоросборников	количество	1	
	Площадка для стоянки автомобилей	количество	1	
4.	Коммуникации			
	Дороги и проезды	км	0,428	

Раздел IV.Мероприятия по пожарной безопасности

Задача председателя – довести сведения о существующих требованиях пожарной безопаснос-ти, действующих на территории ТСН СОНТ «Фиалка», до собственников земельных участков. Соответствующие памятки необходимо разместить на информационном стенде и на сайте ТСН СОНТ «Фиалка».

Раздел V.Мероприятия по охране окружающей среде

Предусматривается организация уборки несанкционированных свалок твердых бытовых отхо-дов на территории ТСН СОНТ «Фиалка» с удалением и обезвреживанием мусора, заключение договора ТСН СОНТ «Фиалка» с организациями по обращению с твердыми коммунальными отходами.

Раздел VI.Мероприятия по сохранению историко-культурного наследия

Мероприятия по сохранению историко-культурного наследия отсутствуют в связи с тем, что на проектируемой территории ТСН СОНТ «Фиалка» объектов историко-культурного наследия не зарегистрировано.

Раздел VII.Информация об ограничениях использования земельного участка, в том числе, если земельный участок полностью или частично расположен в границах зон с особыми услови-ями использования территорий


В соответствии с приказом Росавиации от 22.04.2020 №406-п «Об установлении приаэродром-ной территории аэродрома Ханты-Мансийск» территория ТСН СОНТ «Фиалка» расположена в третьей, четвертой, пятой, шестой подзонах, реестровый номер границы 86:00-6.306;

установлена охранный зона «Газопровод для газоснабжения г.Ханты-Мансийска. 2 и 3 пуско-вые комплексы, км 46-км 183, газопроводы-отводы Ханты-Мансийского района», реестровый номер границы 86:00-6.4;


установлена территория слабого подтопления (при глубине залегания грунтовых вод от 2 до 3 метров), прилегающая к зоне затопления территории городского округа Ханты-Мансийска Хан-ты-Мансийского автономного округа – Югры приказом Нижне-Обского бассейнового водного управления Федерального агентства водных ресурсов (Росводресурсы) от 16.05.2019 №65 «Об определении границ зон затопления, подтопления территории муниципального образования город Ханты-Мансийск, прилегающей к реке Иртыш» затопливаемой водами реки Иртыш при половодьях и паводках 1-процентной обеспеченности, реестровый номер границы 86:00-6.138.

Проект межевания территории товарищества собственников недвижимости садоводческого-огороднического некоммерческого товарищества «Фиалка» (далее – проект межевания).


Основная часть. Чертеж межевания территории. Инженерная и транспортная инфраструктура, красные линии, зонирование Граница ТСН СОНТ «Фиалка» (проектируемая)

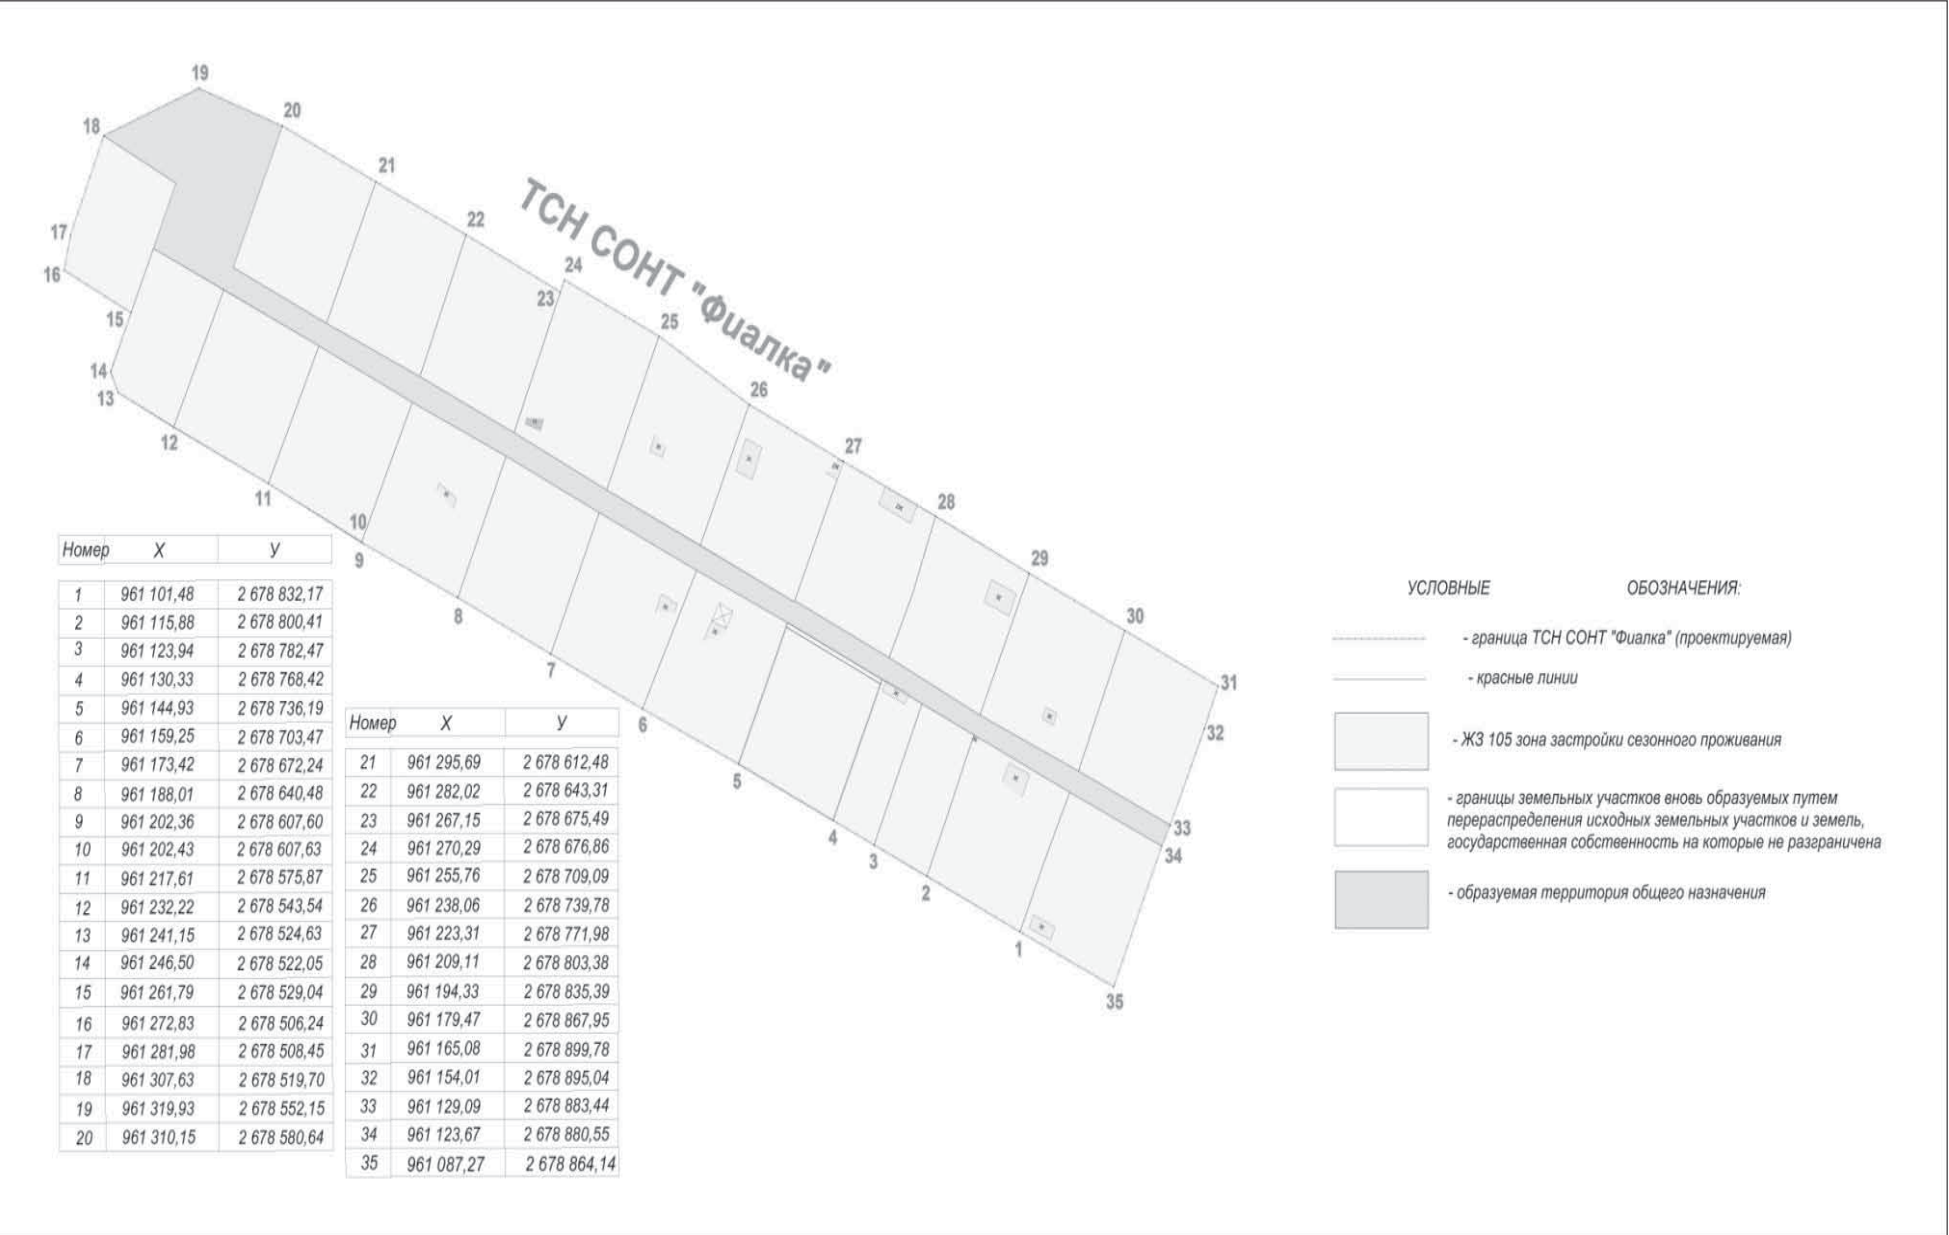


Границы земельных участков, поставленных на государственный кадастровый учет

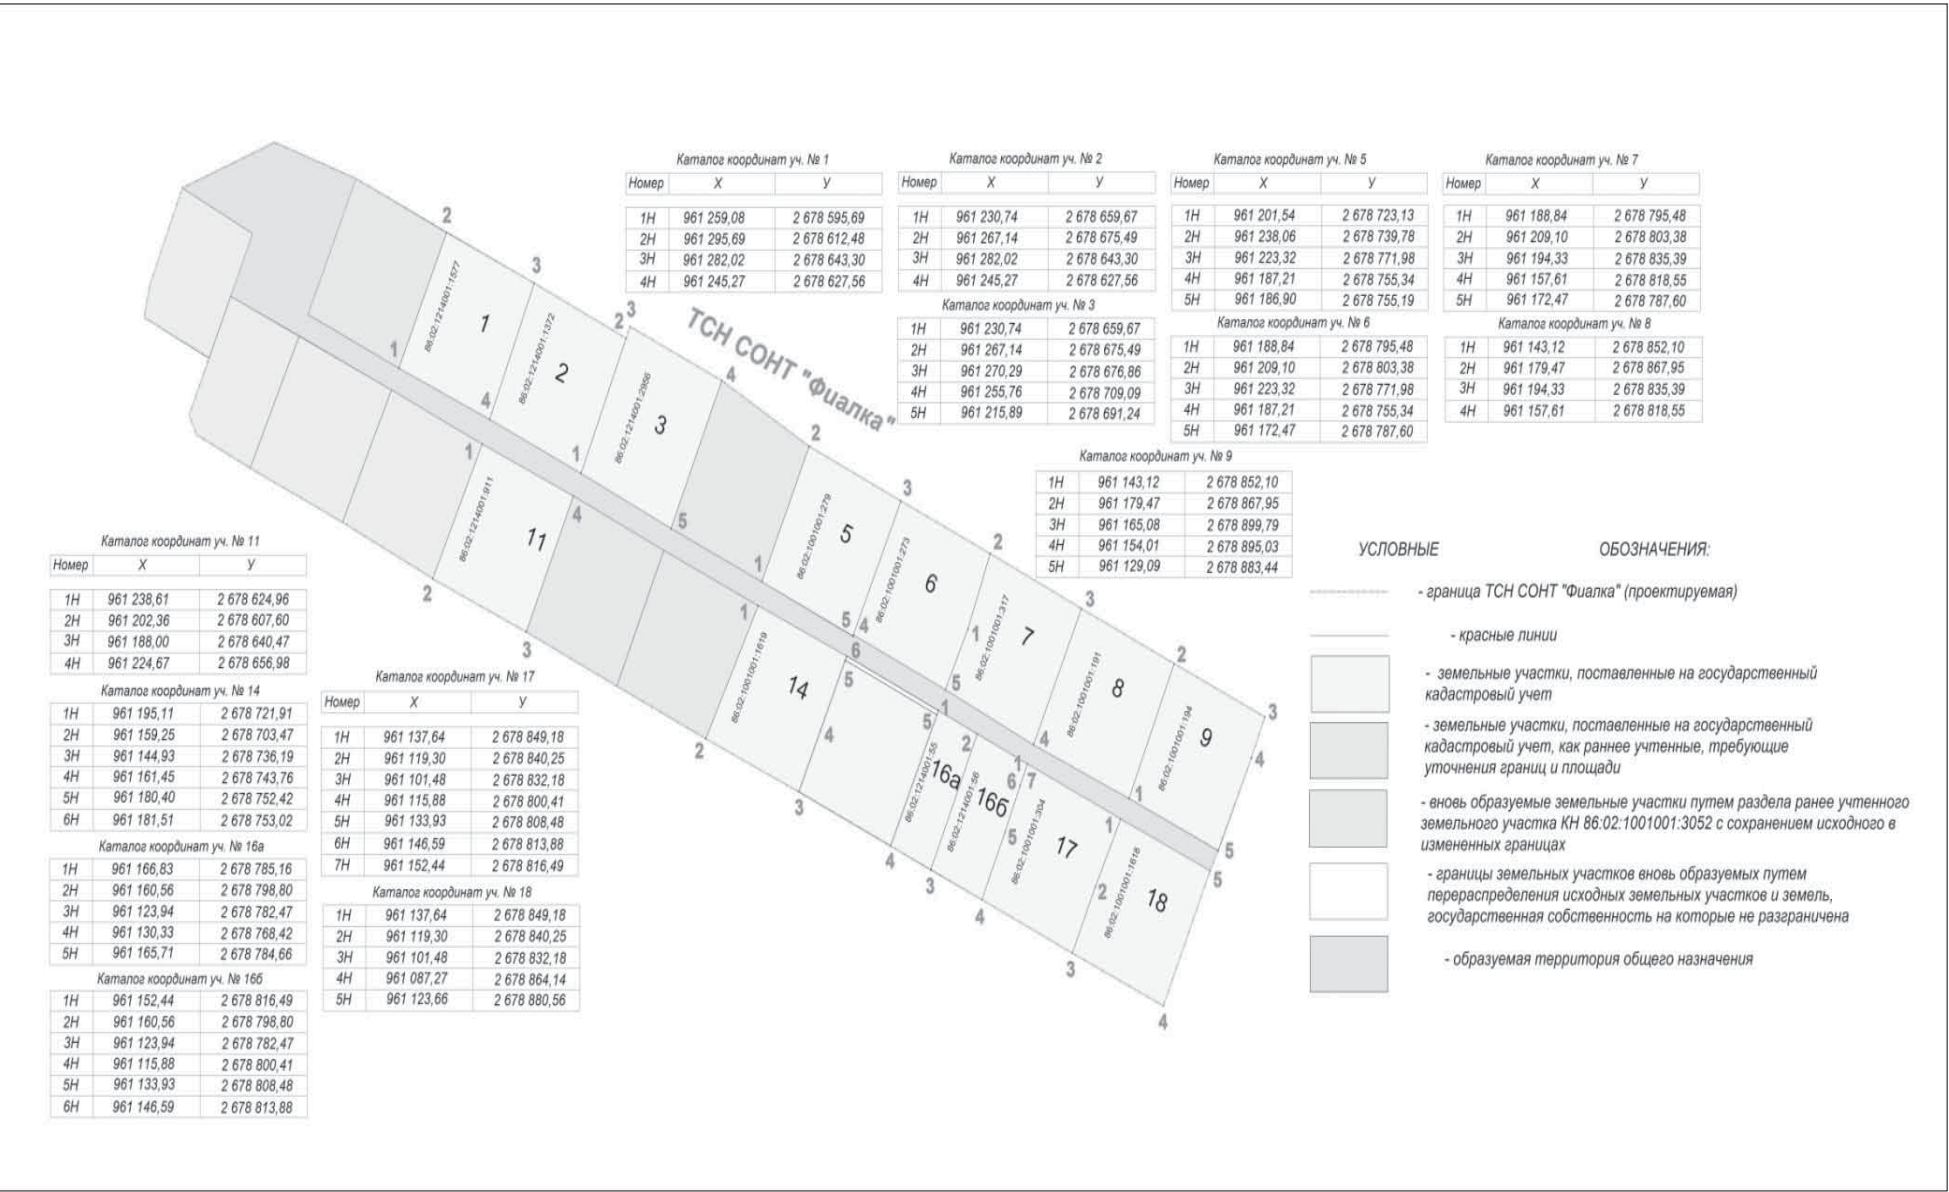


Границы земельных участков, вновь образуемых путем перераспределения исходных земельных участков и земель, государственная собственность на которые не разграничена

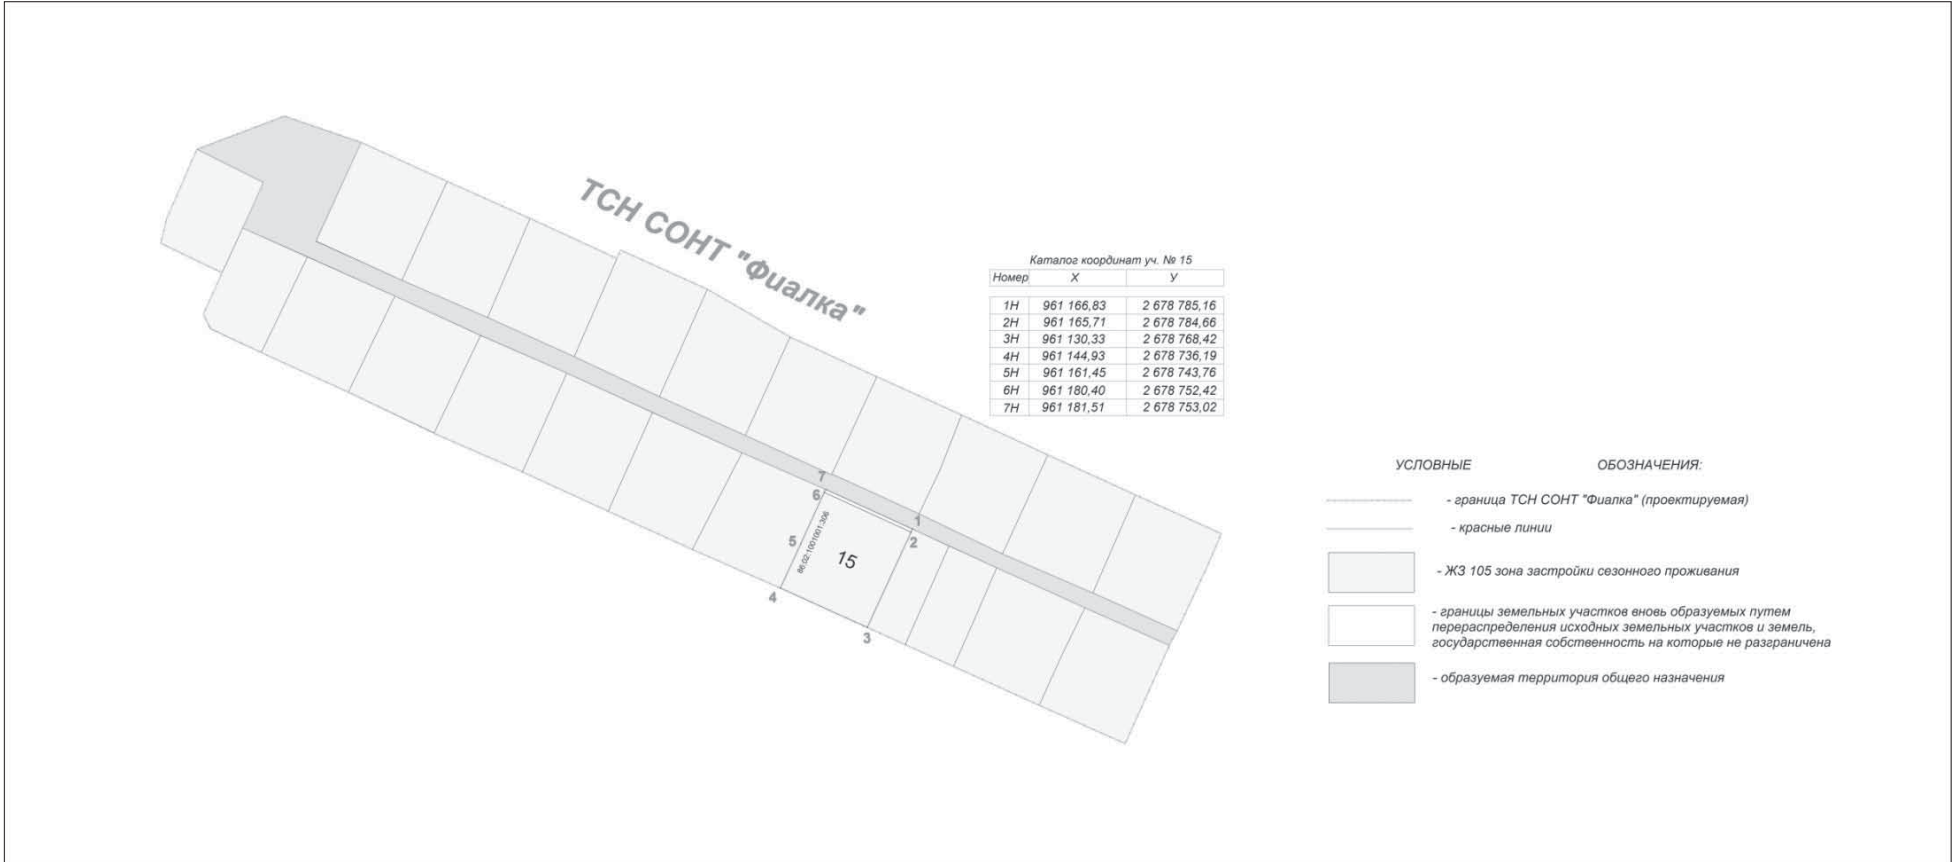


Границы земельных участков, поставленных на государственный кадастровый учет как ранее учтенные, требующие уточнения границ и площади

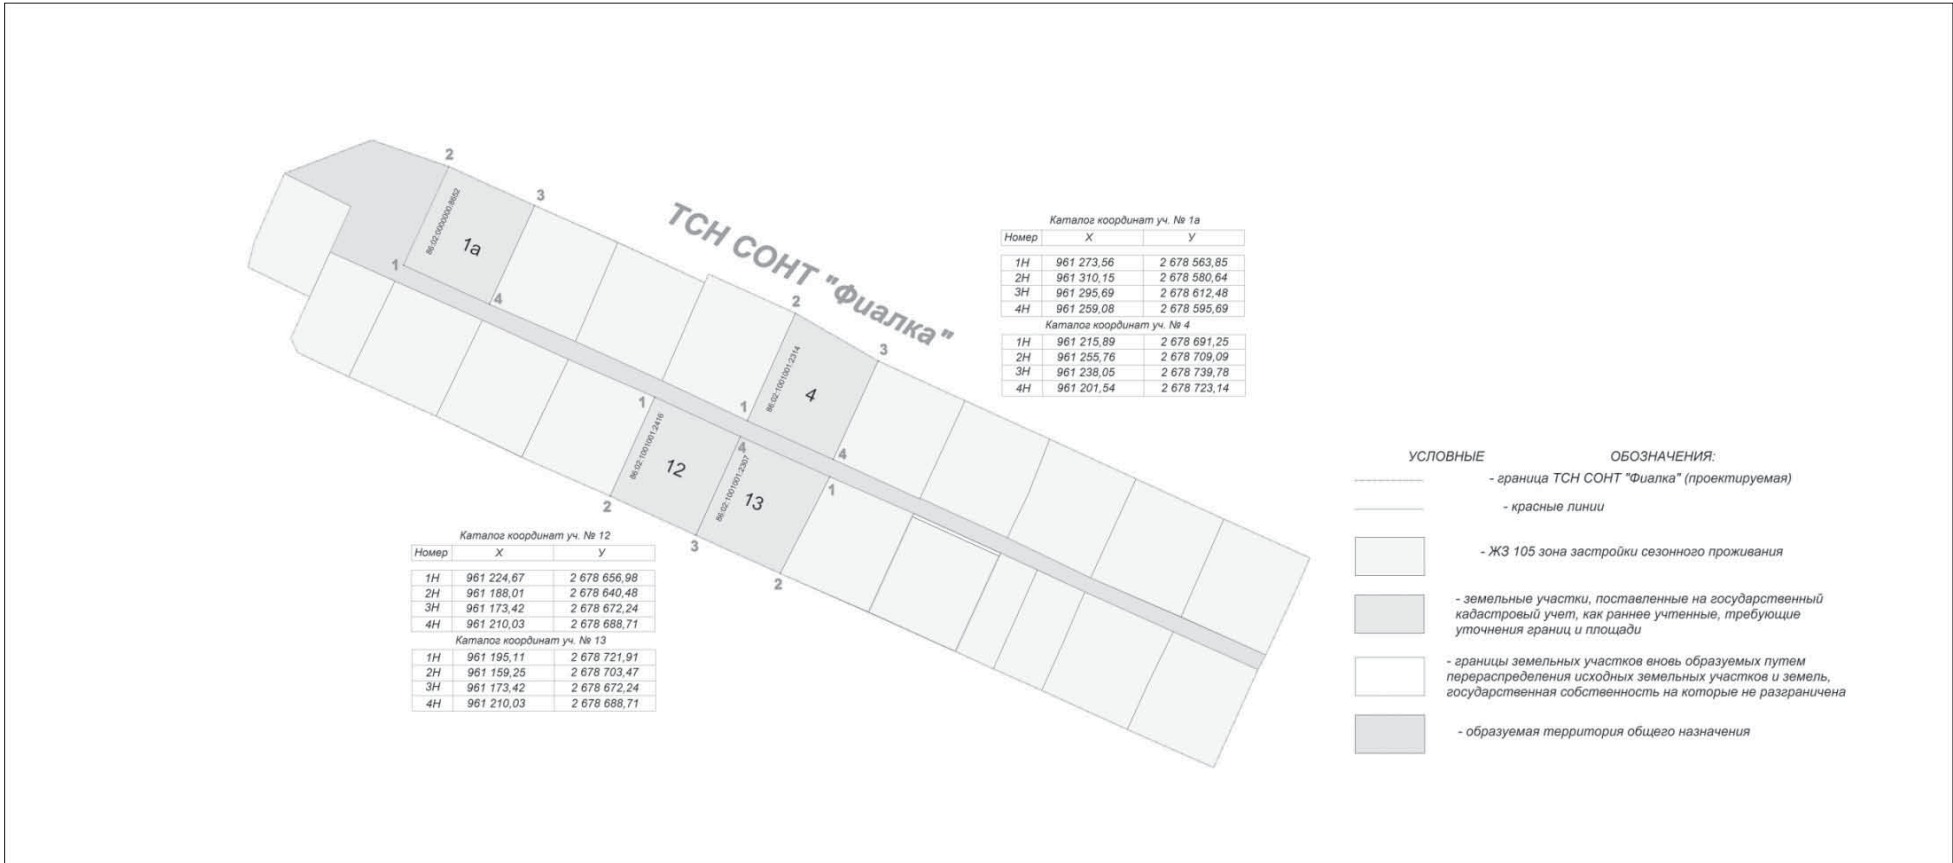


Границы вновь образуемых земельных участков путем раздела ранее учтенного земельного участка КН 86:02:1001001:3052 с сохранением исходного в измененных границах

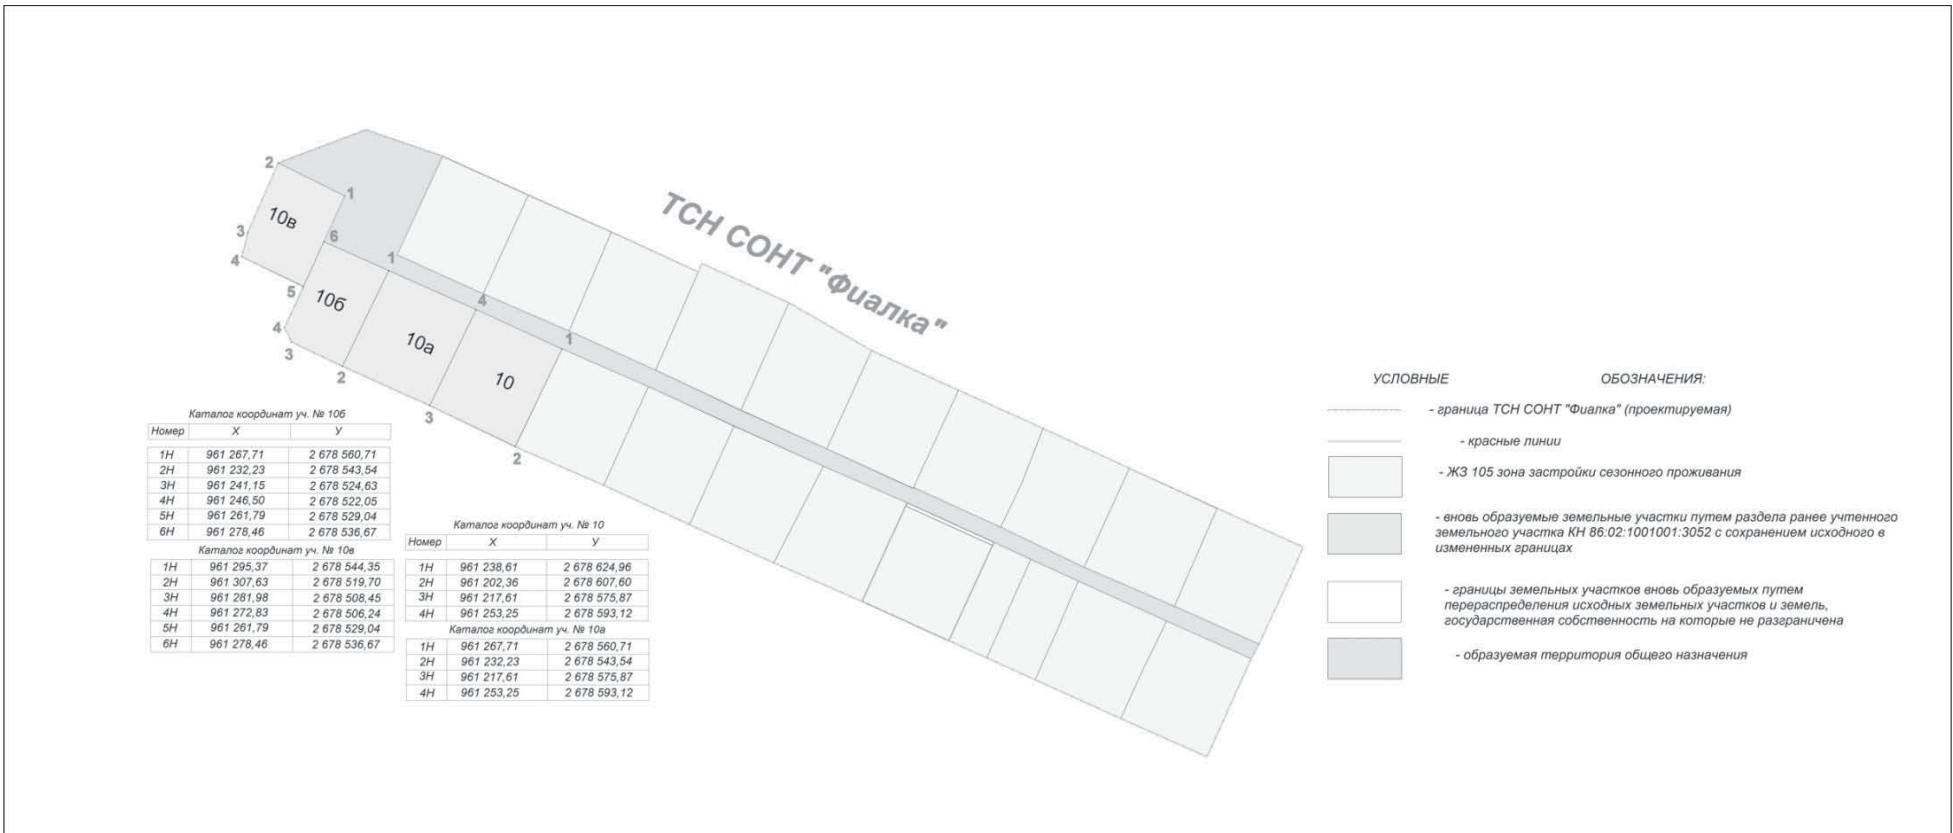

Граница образуемой территории общего назначения

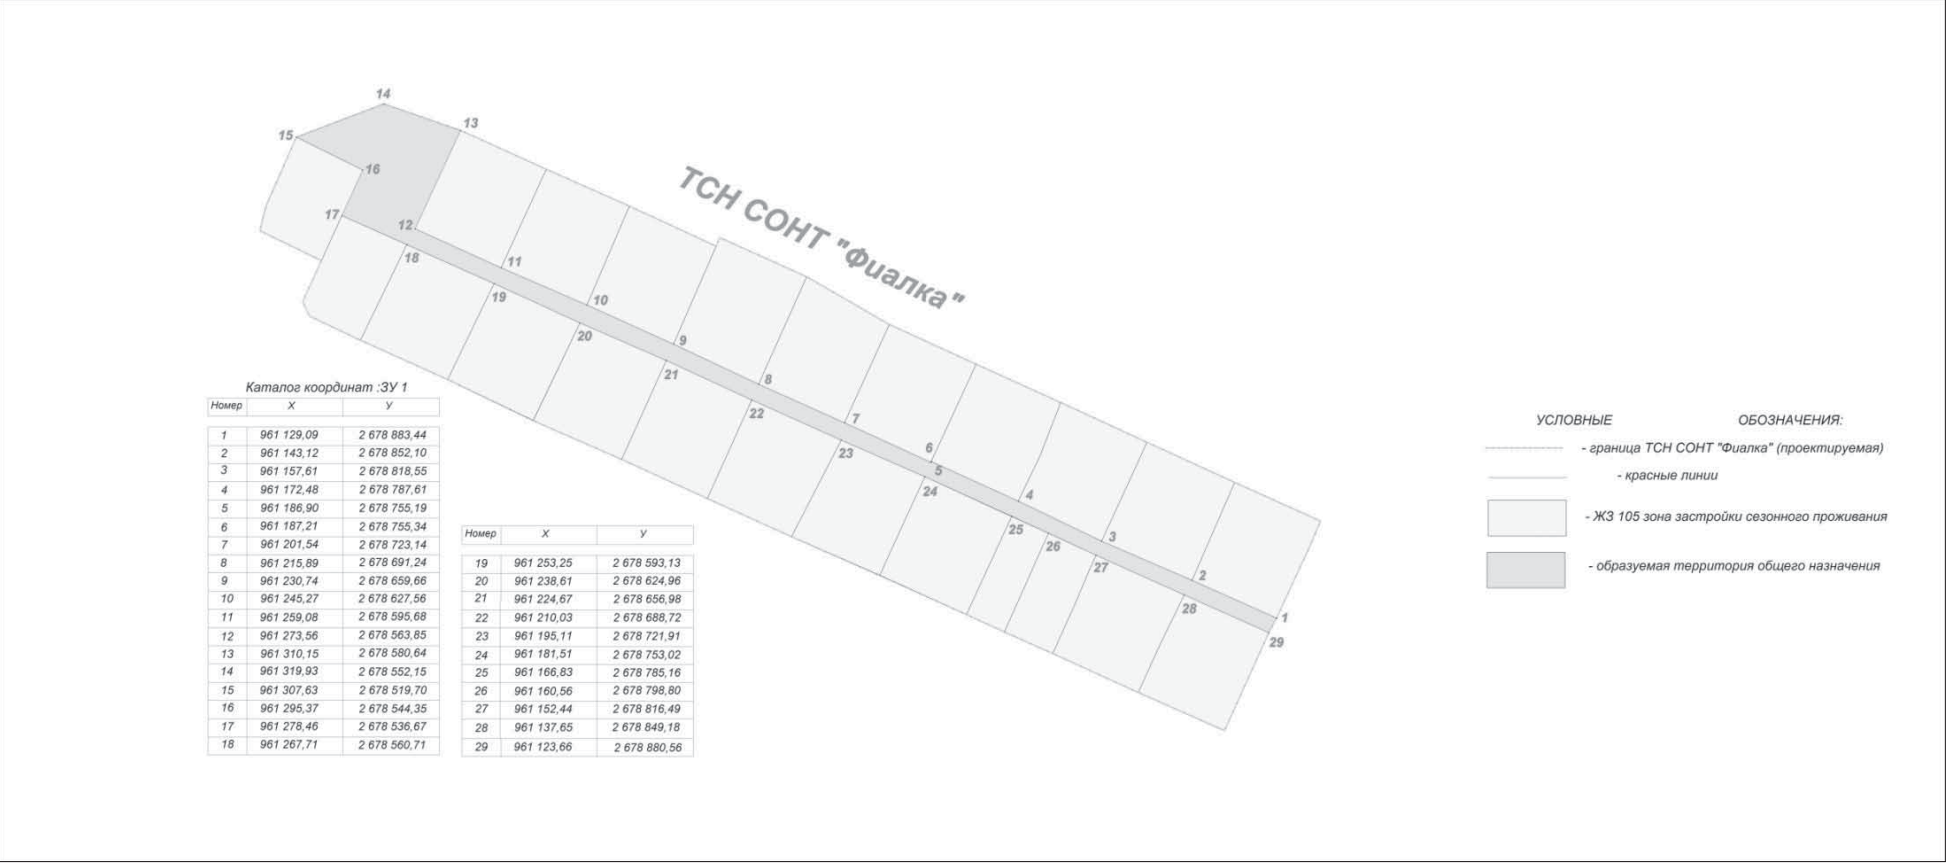

Красная линия

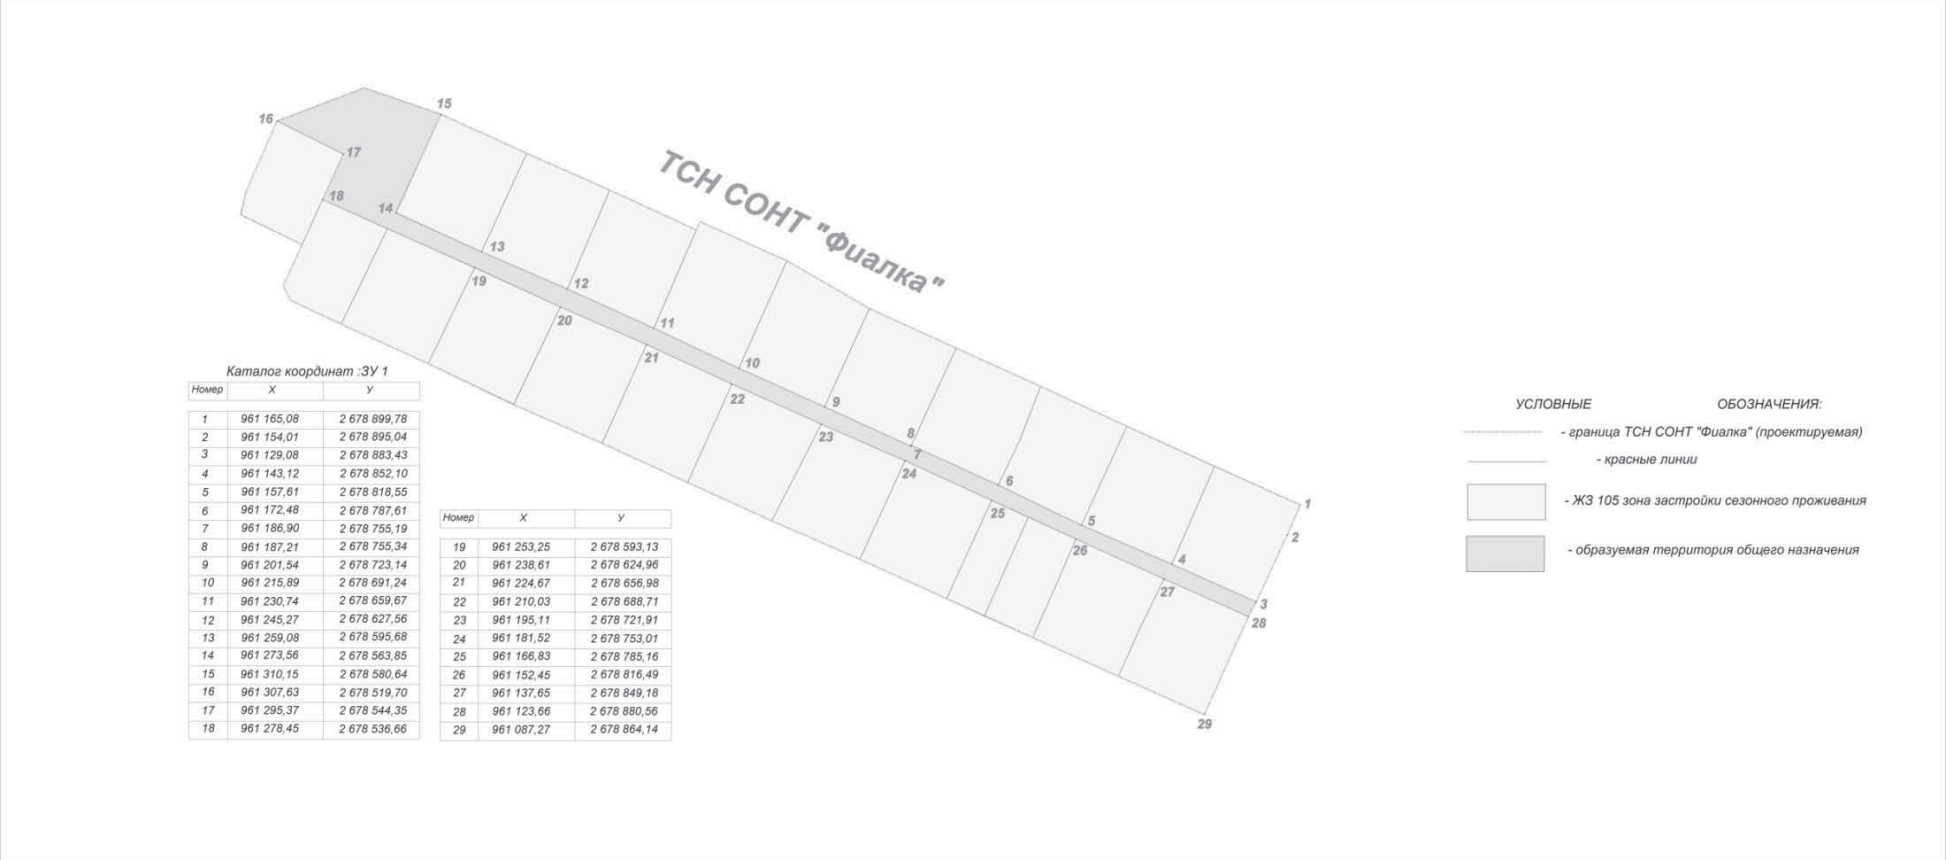

Раздел I.Общие положения

В проекте межевания территории разрабатываются материалы для межевания зоны планируемого размещения участков для садоводства и огородничества на основе проекта планировки территории товарищества собственников недвижимости садоводческого-огороднического некоммерческого товарищества «Фиалка» в городе Ханты-Мансийске (далее – ТСН СОНТ «Фиалка»), местонахождение ТСН СОНТ «Фиалка»: город Ханты-Мансийск, 17 км федеральной автодороги Ханты-Мансийск – Тюмень.

Проект межевания выполнен в соответствии с:
заданием на разработку проекта межевания территории;
сведениями государственного кадастра недвижимости, предоставленные на территорию проектирования;
на основе чертежей планировки территории М 1:1000.

Раздел II.Характеристика проектируемой территории

Проектируемая территория ТСН СОНТ «Фиалка» располагается в границах города Ханты-Мансийска.

Участок работ находится в восточной части города Ханты-Мансийска.

Категория земель ТСН СОНТ «Фиалка» – земли населенных пунктов.
В соответствии с Правилами землепользования и застройки территории города Ханты-Мансийска, утвержденными постановлением Администрации города Ханты-Мансийска от 08.04.2022 №369 (далее – Правила), проектируемая территория межевания ТСН СОНТ «Фиалка» находится в зоне застройки сезонного проживания ЖЗ 105 планировочного района 3:3, планировочного микрорайона 3:3:2, где основные виды и параметры разрешенного использования земельных участков и объектов капитального строительства – «Ведение садоводства, Ведение огородничества», «Сельскохозяйственное использование», «Коммунальное обслуживание», вспомогательные виды и параметры разрешенного использования земельных участков и объектов капитального строительства – «Коммунальное обслуживание», «Земельные участки (территории) общего пользования», условно разрешенные виды и параметры использования земельных участков и объектов капитального строительства – «Деловое управление», «Магазины».

Площадь территории в границах проекта межевания составляет 3,4118 га.

Площадь садовых земельных участков составляет 3,0289 га.

Площадь территории общего назначения составляет 0,3829 га.

Количество земельных участков, поставленных на государственный кадастровый учет, составляет 14 шт.
Количество земельных участков, вновь образуемых путем перераспределения, составляет 1 шт.
Количество земельных участков, поставленных на кадастровый учет как ранее учтенные, составляет 4 шт.
Количество вновь образуемых земельных участков путем раздела ранее учтенного земельного участка КН 86:02:1001001:3052 с сохранением исходного в измененных границах составляет 4 шт.
Территория ТСН СОНТ «Фиалка» располагается в границах кадастровых кварталов 86:02:1001001, 86:02:1214001 с кадастровым номером 86:02:1001001:3052, площадью 34 118 кв.м.

Раздел III.Краткая физико-географическая характеристика проектируемой территории

Площадка изысканий представляет собой частично застроенную территорию, местами со сложным рельефом.
Гидрографическая сеть представлена рекой Иртыш, относящейся к бассейну реки Обь. Зона проектирования относится к I району, 1Д подрайону климатического районирования для строительства согласно СНиП 23-01-99* Строительные нормы и правила Российской Федерации. Строительная климатология.

Климатическая характеристика района изысканий принята по ближайшей метеостанции города Ханты-Мансийска.

В результате рекогносцировочного обследования негативных природных и техноприродных процессов не обнаружено.

Таблица точек образуемой границы земельного участка, поставленного на государственный кадастровый учет как ранее учтенный, требующий уточнения границ и площади				
№ точки		X		Y
1		961 101,48		2 678 832,17
2		961 115,88		2 678 800,41
3		961 123,94		2 678 782,47
4		961 130,33		2 678 768,42
5		961 144,93		2 678 736,19
6		961 159,25		2 678 703,47
7		961 173,42		2 678 672,24
8		961 188,01		2 678 640,48
9		961 202,36		2 678 607,60
10		961 202,43		2 678 607,63
11		961 217,61		2 678 575,87
12		961 232,22		2 678 543,54
13		961 241,15		2 678 524,63
14		961 246,50		2 678 522,05
15		961 261,79		2 678 529,04
16		961 272,83		2 678 506,24
17		961 281,98		2 678 508,45
18		961 307,63		2 678 519,70
19		961 319,93		2 678 552,15
20		961 310,15		2 678 580,64
21		961 295,69		2 678 612,48
22		961 282,02		2 678 643,31
23		961 267,15		2 678 675,49
24		961 270,29		2 678 676,86
25		961 255,76		2 678 709,09
26		961 238,06		2 678 739,78
27		961 223,31		2 678 771,98
28		961 209,11		2 678 803,38
29		961 194,33		2 678 835,39
30		961 179,47		2 678 867,95
31		961 165,08		2 678 899,78
32		961 154,01		2 678 895,04
33		961 129,09		2 678 883,44
34		961 123,67		2 678 880,55
35		961 087,27		2 678 864,14
Таблица образуемой границы земельного участка, поставленного на государственный кадастровый учет как ранее учтенный, требующий уточнения границ и площади				
Кадастровый квартал: 86:02:1001001 86:02:1214001		Категория земель: земли населенных пунктов		
№ п/п	Адрес (местоположение) земельного участка	Площадь, кв. м	Периметр, м	Вид разрешенного использования
Сведения об исходном земельном участке				
1.	Ханты-Мансийский автономный округ – Югра, г.Ханты-Мансийск, в районе ур.Таволожное, СОТ «Фиалка», участок 12, КН 86:02:1001001:3052	32 000	–	Для ведения садоводства и огородничества
Сведения об уточненном земельном участке				
1.	Ханты-Мансийский автономный округ – Югра, г.Ханты-Мансийск, ТСН СОНТ«Фиалка», КН 86:02:1001001:3052	34 118	963,01	Ведение садоводства
Земельный участок ТСН СОНТ «Фиалка» формируется по наружным границам пограничных участков, поставленных на государственный кадастровый учет				
Таблица точек земельных участков, поставленных на государственный кадастровый учет				
№ участка	№ точки	X		Y
Уч. №1	1	961 259,08		2 678 595,69
	2	961 295,69		2 678 612,48
	3	961 282,02		2 678 643,30
	4	961 245,27		2 678 627,56
Уч. №2	1	961 230,74		2 678 659,67
	2	961 267,14		2 678 675,49
	3	961 282,02		2 678 643,30
	4	961 245,27		2 678 627,56
Уч. №3	1	961 230,74		2 678 659,67
	2	961 267,14		2 678 675,49
	3	961 270,29		2 678 676,86
	4	961 255,76		2 678 709,09
	5	961 215,89		2 678 691,24
Уч. №5	1	961 201,54		2 678 723,13
	2	961 238,06		2 678 739,78
	3	961 223,32		2 678 771,98
	4	961 187,21		2 678 755,34
	5	961 186,90		2 678 755,19
Уч. №6	1	961 188,84		2 678 795,48
	2	961 209,10		2 678 803,38
	3	961 223,32		2 678 771,98
	4	961 187,21		2 678 755,34
	5	961 172,47		2 678 787,60
Уч. №7	1	961 188,84		2 678 795,48
	2	961 209,10		2 678 803,38
	3	961 194,33		2 678 835,39
	4	961 157,61		2 678 818,55
	5	961 172,47		2 678 787,60
Уч. №8	1	961 143,12		2 678 852,10
	2	961 179,47		2 678 867,95
	3	961 194,33		2 678 835,39
	4	961 157,61		2 678 818,55

Уч. №9	1	961 143,12	2 678 852,10	
	2	961 179,47	2 678 867,95	
	3	961 165,08	2 678 899,79	
	4	961 154,01	2 678 895,03	
	5	961 129,09	2 678 883,44	
Уч. №11	1	961 238,61	2 678 624,96	
	2	961 202,36	2 678 607,60	
	3	961 188,00	2 678 640,47	
	4	961 224,67	2 678 656,98	
Уч. №14	1	961 195,11	2 678 721,91	
	2	961 159,25	2 678 703,47	
	3	961 144,93	2 678 736,19	
	4	961 161,45	2 678 743,76	
	5	961 180,40	2 678 752,42	
	6	961 181,51	2 678 753,02	
Уч. №16а	1	961 166,83	2 678 785,16	
	2	961 160,56	2 678 798,80	
	3	961 123,94	2 678 782,47	
	4	961 130,33	2 678 768,42	
	5	961 165,71	2 678 784,66	
Уч. №16б	1	961 152,44	2 678 816,49	
	2	961 160,56	2 678 798,80	
	3	961 123,94	2 678 782,47	
	4	961 115,88	2 678 800,41	
	5	961 133,93	2 678 808,48	
	6	961 146,59	2 678 813,88	
Уч. №17	1	961 137,64	2 678 849,18	
	2	961 119,30	2 678 840,25	
	3	961 101,48	2 678 832,18	
	4	961 115,88	2 678 800,41	
	5	961 133,93	2 678 808,48	
	6	961 146,59	2 678 813,88	
	7	961 152,44	2 678 816,49	
Уч. №18	1	961 137,64	2 678 849,18	
	2	961 119,30	2 678 840,25	
	3	961 101,48	2 678 832,18	
	4	961 087,27	2 678 864,14	
	5	961 123,66	2 678 880,56	
Таблица земельных участков, поставленных на государственный кадастровый учет				
Кадастровый квартал: 86:02:1001001 86:02:1214001		Категория земель: земли населенных пунктов		
№ п/п	Адрес (местоположение) земельного участка (адрес земельного участка поменялся согласно сведениям о юридическом лице, внесенных в Единый государственный реестр юридических лиц записью от 05.04.2016)	Площадь, кв. м	Периметр, м	Вид разрешенного использования: (согласно приказу Министерства экономического развития Российской Федерации от 10.11.2020 №П/0412)
Сведения о земельных участках				
1.	Ханты-Мансийский автономный округ – Югра, г.Ханты-Мансийск, ТСН СОНТ «Фиалка», участок №1, КН 86:02:1214001:1577	1 373	148,70	Ведение садоводства
2.	Ханты-Мансийский автономный округ – Югра, г.Ханты-Мансийск, ТСН СОНТ «Фиалка», участок №2, КН 86:02:1214001:1372	1 400	150,38	Ведение садоводства
3.	Ханты-Мансийский автономный округ – Югра, г.Ханты-Мансийск, ТСН СОНТ «Фиалка», участок №3, КН 86:02:1214001:2956	1 524	157,05	Ведение садоводства
4.	Ханты-Мансийский автономный округ – Югра, г.Ханты-Мансийск, ТСН СОНТ «Фиалка», участок №5, КН 86:02:1001001:279	1 417	150,87	Ведение садоводства
5.	Ханты-Мансийский автономный округ – Югра, г.Ханты-Мансийск, ТСН СОНТ «Фиалка», участок №6, КН 86:02:1001001:273	1 407	149,61	Ведение садоводства
6.	Ханты-Мансийский автономный округ – Югра, г.Ханты-Мансийск, ТСН СОНТ «Фиалка», участок №7, КН 86:02:1001001:317	1 381	149,89	Ведение садоводства
7.	Ханты-Мансийский автономный округ – Югра, г.Ханты-Мансийск, ТСН СОНТ «Фиалка», участок №8, КН 86:02:1001001:191	1 400	152,38	Ведение садоводства

8.	Ханты-Мансийский автономный округ – Югра, г.Ханты-Мансийск, ТСН СОНТ «Фиалка», участок №9, КН 86:02:1001001:194	1 376	148,47	Ведение садоводства
9.	Ханты-Мансийский автономный округ – Югра, г.Ханты-Мансийск, ТСН СОНТ «Фиалка», участок №11, КН 86:02:1214001:911	1 423	151,20	Ведение садоводства
10.	Ханты-Мансийский автономный округ – Югра, г.Ханты-Мансийск, ТСН СОНТ «Фиалка», участок №14, КН 86:02:1001001:1619	1 400	150,26	Ведение садоводства
11.	Ханты-Мансийский автономный округ – Югра, г.Ханты-Мансийск, ТСН СОНТ «Фиалка», участок №16а, КН 86:02:1214001:55	610	110,68	Ведение садоводства
12.	Ханты-Мансийский автономный округ – Югра, г.Ханты-Мансийск, ТСН СОНТ «Фиалка», участок №16б, КН 86:02:1214001:56	795	119,16	Ведение садоводства
13.	Ханты-Мансийский автономный округ – Югра, г.Ханты-Мансийск, ТСН СОНТ «Фиалка», участок №17, КН 86:02:1001001:304	1 406	150,67	Ведение садоводства
14.	Ханты-Мансийский автономный округ – Югра, г.Ханты-Мансийск, ТСН СОНТ «Фиалка», участок №18, КН 86:02:1001001:1618	1 390	149,21	Ведение садоводства
Таблица точек земельных участков вновь образуемых путем перераспределения исходных земельных участков и земель, государственная собственность на которые не разграничена				
№ участка		№ точки	X	Y
Уч. №15	1	961 166,83	2 678 785,16	
	2	961 165,71	2 678 784,66	
	3	961 130,33	2 678 768,42	
	4	961 144,93	2 678 736,19	
	5	961 161,45	2 678 743,76	
	6	961 180,40	2 678 752,42	
	7	961 181,51	2 678 753,02	
Таблица земельного участка вновь образуемого путем перераспределения исходного земельного участка с КН 86:02:1001001:306 и земель, государственная собственность на которые не разграничена				
Кадастровый квартал: 86:02:1001001 86:02:1214001		Категория земель: земли населенных пунктов		
№ п/п	Адрес (местоположение) земельного участка	Площадь, кв. м	Периметр, м	Вид разрешенного использования
Сведения об исходном земельном участке				
1.	Ханты-Мансийский автономный округ – Югра, г.Ханты-Мансийск, СОТ «Фиалка», участок №15, КН 86:02:1001001:306	1 400	148,73	Для ведения садоводства и огородничества
Сведения об образуемом земельном участке				
1.	Ханты-Мансийский автономный округ – Югра, г.Ханты-Мансийск, ТСН СОНТ «Фиалка», участок №15	1 423	151,13	Ведение садоводства
Таблица точек земельных участков, поставленных на государственный кадастровый учет как ранее учтенные, требующие уточнения границ и площади				
№ участка		№ точки	X	Y
Уч. №1а	1	961 273,56	2 678 563,85	
	2	961 310,15	2 678 580,64	
	3	961 295,69	2 678 612,48	
	4	961 259,08	2 678 595,69	
Уч. №4	1	961 215,89	2 678 691,25	
	2	961 255,76	2 678 709,09	
	3	961 238,05	2 678 739,78	
	4	961 201,54	2 678 723,14	

Уч. №12		1	961 224,67	2 678 656,96
		2	961 188,01	2 678 640,48
		3	961 173,42	2 678 672,24
		4	961 210,03	2 678 688,71
Уч. №13		1	961 195,11	2 678 721,91
		2	961 159,25	2 678 703,47
		3	961 173,42	2 678 672,24
		4	961 210,03	2 678 688,71
Таблица земельных участков, поставленных на государственный кадастровый учет как ранее учтенные, требующие уточнения границ и площади				
Кадастровый квартал: 86:02:1214001			Категория земель: земли населенных пунктов	
№ п/п	Адрес (местоположение) земельного участка	Площадь, кв. м	Периметр, м	Вид разрешенного использования
Сведения об исходном земельном участке				
1.	Ханты-Мансийский автономный округ – Югра, Ханты-Мансийский район, в районе ур.Таволожное, СОТ «Фиалка», участок №1-А, КН 86:02:0000000:8652	1 400	–	Для ведения садоводства и огородничества
Сведения об уточненном земельном участке				
1.	Ханты-Мансийский автономный округ – Югра, г.Ханты-Мансийск, ТСН СОНТ «Фиалка», участок №1а, КН 86:02:0000000:8652	1 408	150,48	Ведение садоводства
Сведения об исходном земельном участке				
2.	Ханты-Мансийский автономный округ – Югра, Ханты-Мансийский район, в районе ур.Таволожное, СОТ «Фиалка», участок №12, КН 86:02:1001001:2416	1 400	–	Для ведения садоводства и огородничества
Сведения об уточненном земельном участке				
2.	Ханты-Мансийский автономный округ – Югра, г.Ханты-Мансийск, ТСН СОНТ «Фиалка», участок №12, КН 86:02:1001001:2416	1 404	150,26	Ведение садоводства
Кадастровый квартал: 86:02:1214001 86:02:1001001			Категория земель: земли населенных пунктов	
Сведения об исходном земельном участке				
3.	Ханты-Мансийский автономный округ – Югра, г.Ханты-Мансийск, в районе ур.Таволожное, СОТ «Фиалка», участок №13, КН 86:02:1001001:2307	1 400	–	Для ведения садоводства и огородничества
Сведения об уточненном земельном участке				
3.	Ханты-Мансийский автономный округ – Югра, г.Ханты-Мансийск, ТСН СОНТ «Фиалка», участок №13, КН 86:02:1001001:2307	1 421	151,16	Ведение садоводства
Сведения об исходном земельном участке				
4.	Ханты-Мансийский автономный округ – Югра, г.Ханты-Мансийск, в районе ур.Таволожное, СОТ «Фиалка», участок №4, КН 86:02:1001001:2314	1 400	–	Для ведения садоводства и огородничества
Сведения об уточненном земельном участке				
4.	Ханты-Мансийский автономный округ – Югра, г.Ханты-Мансийск, ТСН СОНТ «Фиалка», участок №4, КН 86:02:1001001:2314	1 471	154,21	Ведение садоводства
Таблица точек вновь образуемых земельных участков путем раздела ранее учтенного земельного участка с КН 86:02:1001001:3052 с сохранением исходного в измененных границах для постановки на государственный кадастровый учет				
№ участка	№ точки	Х		У
Уч. №10 : 3У 1	1	961 238,61		2 678 624,96
	2	961 202,36		2 678 607,60
	3	961 217,61		2 678 575,87
	4	961 253,25		2 678 593,12
Уч. №10а : 3У 2	1	961 267,71		2 678 560,71
	2	961 232,23		2 678 543,54
	3	961 217,61		2 678 575,87
	4	961 253,25		2 678 593,12

Уч. №10б : ЗУ 3	1	961 267,71	2 678 560,71	
	2	961 232,23	2 678 543,54	
	3	961 241,15	2 678 524,63	
	4	961 246,50	2 678 522,05	
	5	961 261,79	2 678 529,04	
	6	961 278,46	2 678 536,67	
Уч. №10в : ЗУ 4	1	961 295,37	2 678 544,35	
	2	961 307,63	2 678 519,70	
	3	961 281,98	2 678 508,45	
	4	961 272,83	2 678 506,24	
	5	961 261,79	2 678 529,04	
	6	961 278,46	2 678 536,67	
Таблица вновь образуемых земельных участков путем раздела ранее учтенного земельного участка с КН 86:02:1001001:3052 с сохранением исходного в измененных границах для постановки на государственный кадастровый учет				
Кадастровый квартал: 86:02:1214001		Категория земель: земли населенных пунктов		
№ п/п	Адрес (местоположение) земельного участка	Площадь, кв. м	Периметр, м	Вид разрешенного использования
Сведения об исходном земельном участке				
1.	Ханты-Мансийский автономный округ – Югра, г.Ханты-Мансийск, в районе ур.Таволожное, СОТ «Фиалка», участок 12, КН 86:02:1001001:3052	32 000	–	Для ведения садоводства и огородничества
Сведения об образуемых земельных участках				
: ЗУ 1	Ханты-Мансийский автономный округ – Югра, г.Ханты-Мансийск, ТСН СОНТ «Фиалка», участок №10	1 400	149,96	Ведение садоводства
: ЗУ 2	Ханты-Мансийский автономный округ – Югра, г.Ханты-Мансийск, ТСН СОНТ «Фиалка», участок №10а	1 402	150,01	Ведение садоводства
: ЗУ 3	Ханты-Мансийский автономный округ – Югра, г.Ханты-Мансийск, ТСН СОНТ «Фиалка», участок №10б	1 005	127,74	Ведение садоводства
: ЗУ 4	Ханты-Мансийский автономный округ – Югра, г.Ханты-Мансийск, ТСН СОНТ «Фиалка», участок №10в	1 002	127,19	Ведение садоводства
Таблица точек вновь образуемого земельного участка путем раздела ранее учтенного земельного участка с КН 86:02:1001001:3052 с сохранением исходного в измененных границах				
№ участка	№ точки	Х		У
: ЗУ 1	1	961 129,09		2 678 883,44
	2	961 143,12		2 678 852,10
	3	961 157,61		2 678 818,55
	4	961 172,48		2 678 787,61
	5	961 186,90		2 678 755,19
	6	961 187,21		2 678 755,34
	7	961 201,54		2 678 723,14
	8	961 215,89		2 678 691,24
	9	961 230,74		2 678 659,66
	10	961 245,27		2 678 627,56
	11	961 259,08		2 678 595,68
	12	961 273,56		2 678 563,85
	13	961 310,15		2 678 580,64
	14	961 319,93		2 678 552,15
	15	961 307,63		2 678 519,70
	16	961 295,37		2 678 544,35
	17	961 278,46		2 678 536,67
	18	961 267,71		2 678 560,71
	19	961 253,25		2 678 593,13
	20	961 238,61		2 678 624,96

Городской округ Ханты-Мансийск
Ханты-Мансийского автономного округа – Югры

АДМИНИСТРАЦИЯ ГОРОДА ХАНТЫ-МАНСИЙСКА

ПОСТАНОВЛЕНИЕ

от 14.04.2023 №250

О предоставлении разрешения
на отклонение от предельных параметров
разрешенного строительства объекта
капитального строительства

В соответствии со статьей 40 Градостроительного кодекса Российской Федерации, в связи с заявлением в комиссию по землепользованию и застройке города Ханты-Мансийска общества с ограниченной ответственностью Специализированный застройщик «Есенин» по вопросу предоставления разрешения на отклонение от предельных параметров разрешенного строительства объекта капитального строительства, учитывая результаты общественных обсуждений, заключение комиссии по землепользованию и застройке города Ханты-Мансийска, руководствуясь

	21	961 224,67	2 678 656,98	
	22	961 210,03	2 678 688,72	
	23	961 195,11	2 678 721,91	
	24	961 181,51	2 678 753,02	
	25	961 166,83	2 678 785,16	
	26	961 160,56	2 678 798,80	
	27	961 152,44	2 678 816,49	
	28	961 137,65	2 678 849,18	
	29	961 123,66	2 678 880,56	
Таблица вновь образуемого земельного участка путем раздела ранее учтенного земельного участка с КН 86:02:1001001:3052 с сохранением исходного в измененных границах				
Кадастровый квартал: 86:02:1001001 86:02:1214001		Категория земель: земли населенных пунктов		
№ участка	Адрес (местоположение) земельного участка	Площадь, кв. м	Периметр, м	Вид разрешенного использования
Сведения об исходном земельном участке				
Нет данных	Ханты-Мансийский автономный округ – Югра, г.Ханты-Мансийск, в районе ур.Таволожное, СОТ «Фиалка», участок 12, КН 86:02:1001001:3052	32 000	–	Для ведения садоводства и огородничества
Сведения об образуемом земельном участке				
: ЗУ 1	Ханты-Мансийский автономный округ – Югра, г.Ханты-Мансийск, ТСН СОНТ «Фиалка»	3 829	885,54	Земельные участки общего назначения
Таблица точек красных линий				
№ точки		Х		У
1		961 165,08		2 678 899,78
2		961 154,01		2 678 895,04
3		961 129,08		2 678 883,43
4		961 143,12		2 678 852,10
5		961 157,61		2 678 818,55
6		961 172,48		2 678 787,61
7		961 186,90		2 678 755,19
8		961 187,21		2 678 755,34
9		961 201,54		2 678 723,14
10		961 215,89		2 678 691,24
11		961 230,74		2 678 659,67
12		961 245,27		2 678 627,56
13		961 259,08		2 678 595,68
14		961 273,56		2 678 563,85
15		961 310,15		2 678 580,64
16		961 307,63		2 678 519,70
17		961 295,37		2 678 544,35
18		961 278,45		2 678 536,66
19		961 253,25		2 678 593,13
20		961 238,61		2 678 624,96
21		961 224,67		2 678 656,98
22		961 210,03		2 678 688,71
23		961 195,11		2 678 721,91
24		961 181,52		2 678 753,01
25		961 166,83		2 678 785,16
26		961 152,45		2 678 816,49
27		961 137,65		2 678 849,18
28		961 123,66		2 678 880,56
29		961 087,27		2 678 864,14

Публичные сервитуты

В границах проектируемой территории ТСН СОНТ «Фиалка» публичные сервитуты не установлены. Для прохода или проезда к земельным участкам в границах проекта межевания территории ТСН СОНТ «Фиалка» возможно установление сервитутов согласно статье 274 Гражданского кодекса Российской Федерации.

Сведения об особо охраняемых природных территориях

В границах проекта межевания территории ТСН СОНТ «Фиалка» особо охраняемые природные территории отсутствуют.

Сведения об объектах культурного наследия

В границах проекта межевания территории ТСН СОНТ «Фиалка» объекты культурного наследия отсутствуют.

статьей 71 Устава города Ханты-Мансийска:

1.Предоставить обществу с ограниченной ответственностью Специализированный застройщик «Есенин» разрешение на отклонение от предельных параметров разрешенного строительства объекта капитального строительства «Комплексная застройка квартала по ул.Доронина – Шевченко – Маяковского – Мира в городе Ханты-Мансийске. Многоквартирный жилой дом со встроенными помещениями общественного назначения по ул.Доронина – ул.Шевченко в городе Ханты-Мансийске», расположенного на земельных участках с кадастровыми номерами 86:12:0101059:5, 86:12:0101059:6, 86:12:0101059:7, 86:12:0101059:18, 86:12:0101059:8, 86:12:0101059:9, 86:12:0101059:10, 86:12:0101059:11, 86:12:0101059:12, 86:12:0101059:13, 86:12:0101059:14, 86:12:0101059:141, расположенными в квартале ул.Островского – Шевченко – Доронина, в части увеличения максимального процента застройки до 40%.

2.Опубликовать настоящее постановление в газете «Самарово – Ханты-Мансийск» и разместить на Официальном информационном портале органов местного самоуправления города Ханты-Мансийска в сети Интернет.

3.Контроль за выполнением настоящего постановления возложить на заместителя Главы города Ханты-Мансийска Хромченко Д.В.

Глава города
Ханты-Мансийска

М.П.Ряшин

Городской округ Ханты-Мансийск
Ханты-Мансийского автономного округа – Югры

АДМИНИСТРАЦИЯ ГОРОДА ХАНТЫ-МАНСИЙСКА

ПОСТАНОВЛЕНИЕ

от 14.04.2023 №251

Об утверждении проекта планировки и проекта межевания
территории товарищества
собственников недвижимости
садоводческого некоммерческого
товарищества «Ясная поляна»

В целях создания условий для устойчивого развития города Ханты-Мансийска, в соответствии со статьями 45, 46 Градостроительного кодекса Российской Федерации, пунктом 26 части 1 ста-

ты 16 Федерального закона от 06.10.2003 №131-ФЗ «Об общих принципах организации местного самоуправления в Российской Федерации», руководствуясь статьей 71 Устава города Ханты-Мансийска:

1.Утвердить проект планировки территории товарищества собственников недвижимости садоводческого некоммерческого товарищества «Ясная поляна» согласно приложению 1 к настоящему постановлению.

2.Утвердить проект межевания территории товарищества собственников недвижимости садоводческого некоммерческого товарищества «Ясная поляна» согласно приложению 2 к настоящему постановлению.

3.Опубликовать настоящее постановление в газете «Самарово – Ханты-Мансийск» и разместить на Официальном информационном портале органов местного самоуправления города Ханты-Мансийска в сети Интернет.

4.Контроль за выполнением настоящего постановления возложить на заместителя Главы города Ханты-Мансийска Хромченко Д.В.

Глава города
Ханты-Мансийска

М.П.Ряшин

Приложение 1
к постановлению Администрации
города Ханты-Мансийска
от 14.04.2023 №251

Проект планировки
территории товарищества собственников недвижимости садоводческого некоммерческого товарищества «Ясная поляна» в городе Ханты-Мансийске
(далее – проект планировки).

Основная часть. Чертеж планировки территории. Инженерная и транспортная инфраструктура, красные линии, зонирование



Зонирование территории

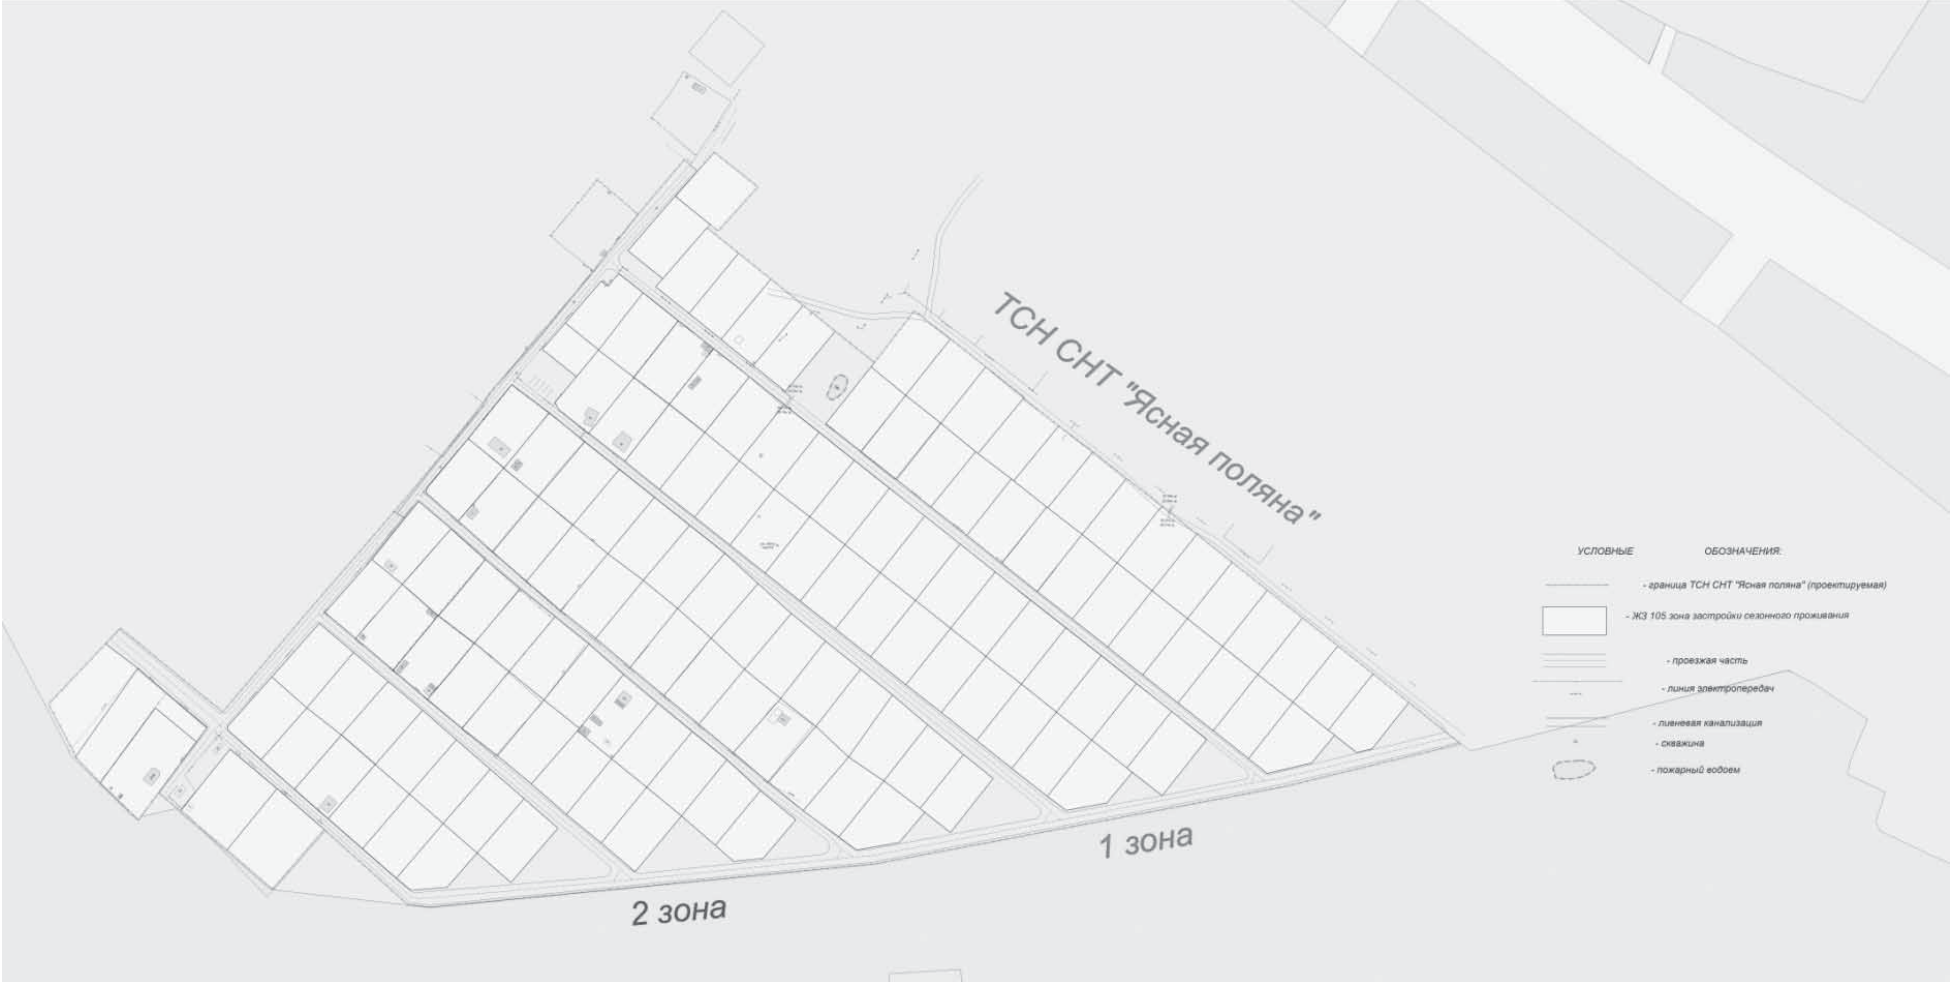


Схема расположения элемента планировочной структуры

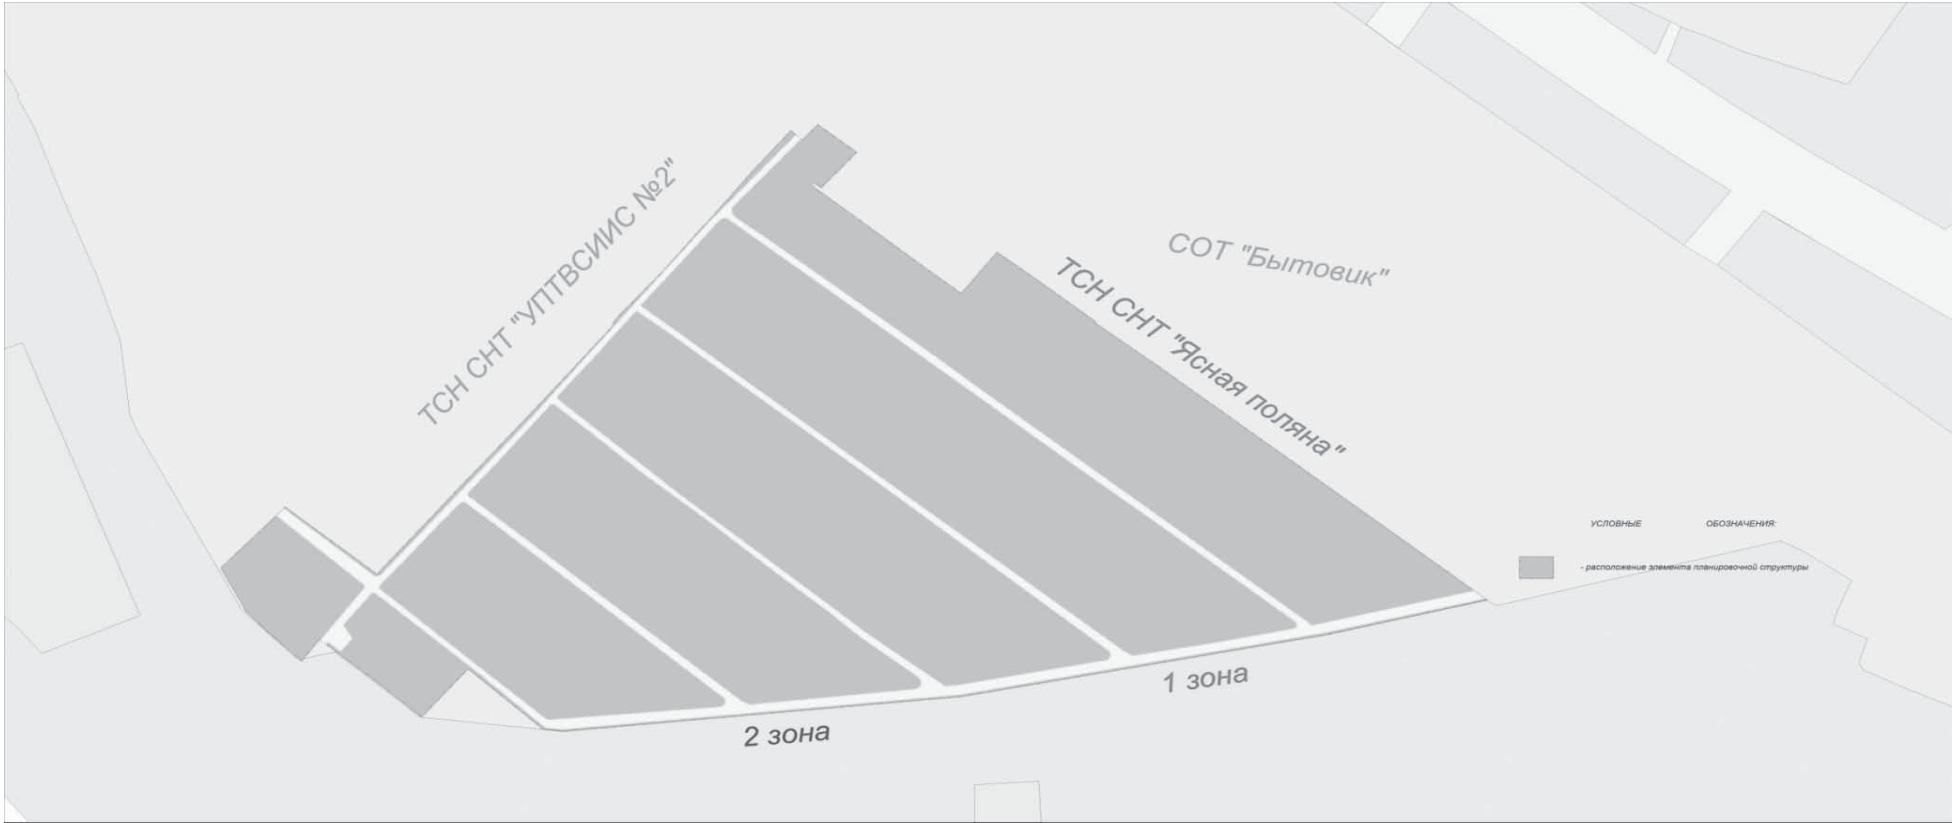


Схема использования территории в момент подготовки проекта планировки территории

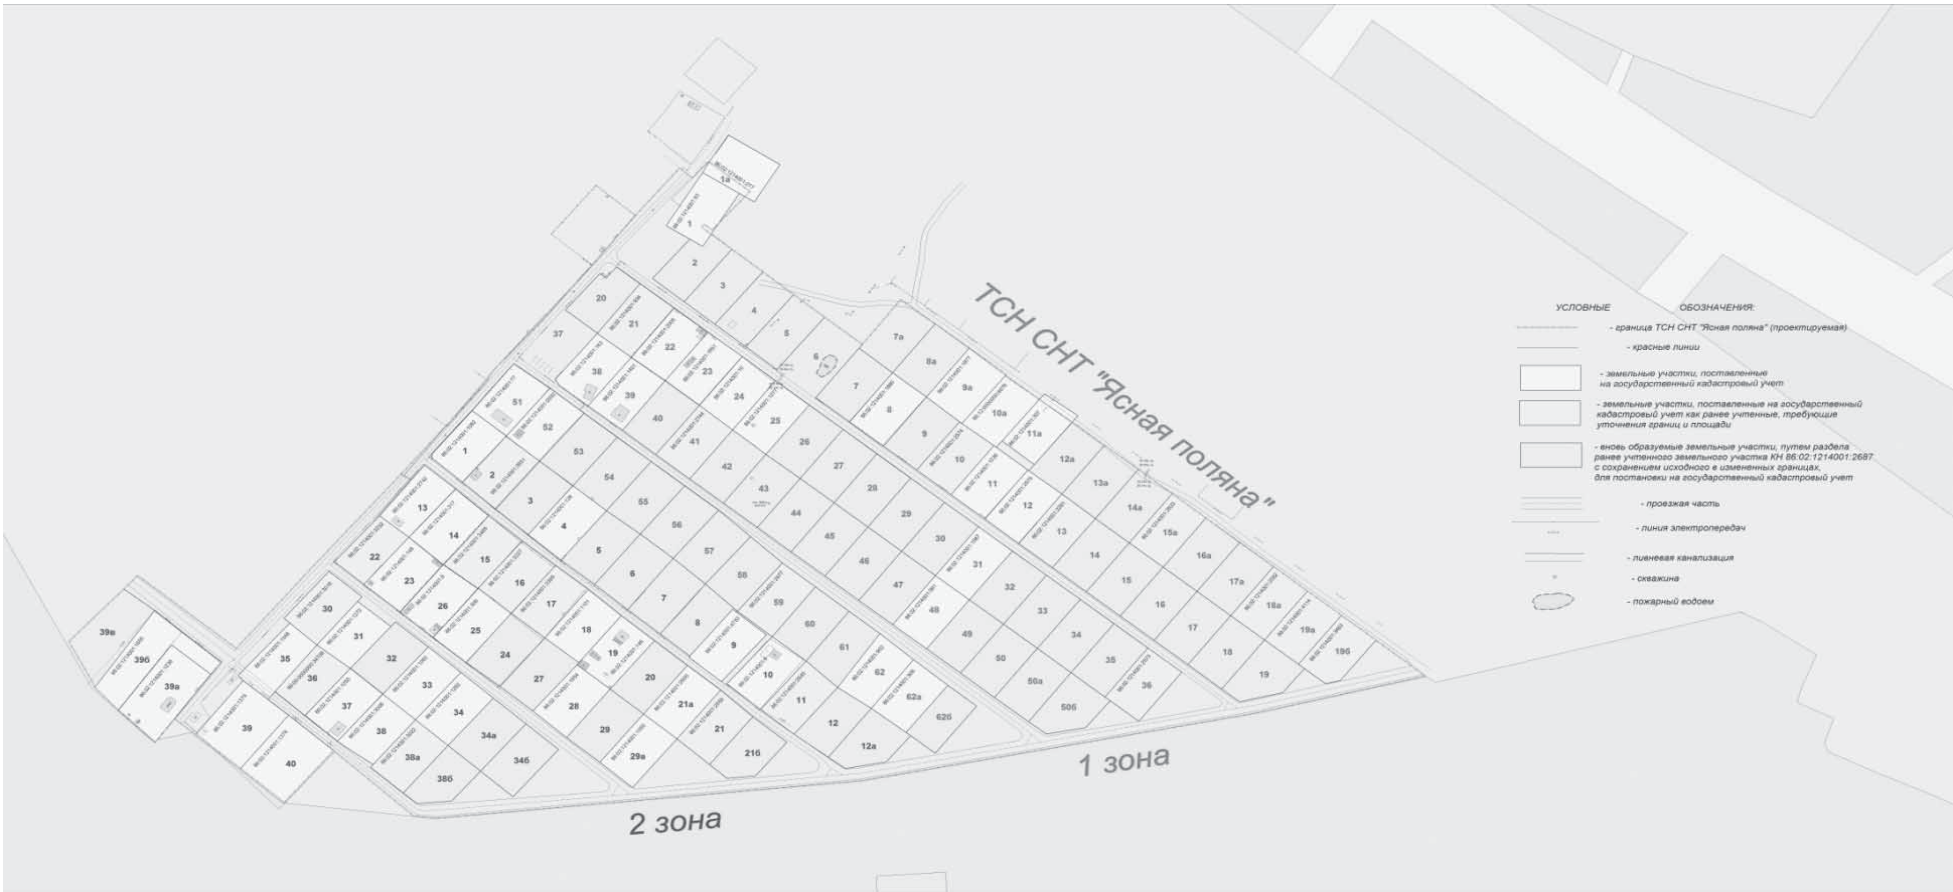


Схема организации улично-дорожной сети


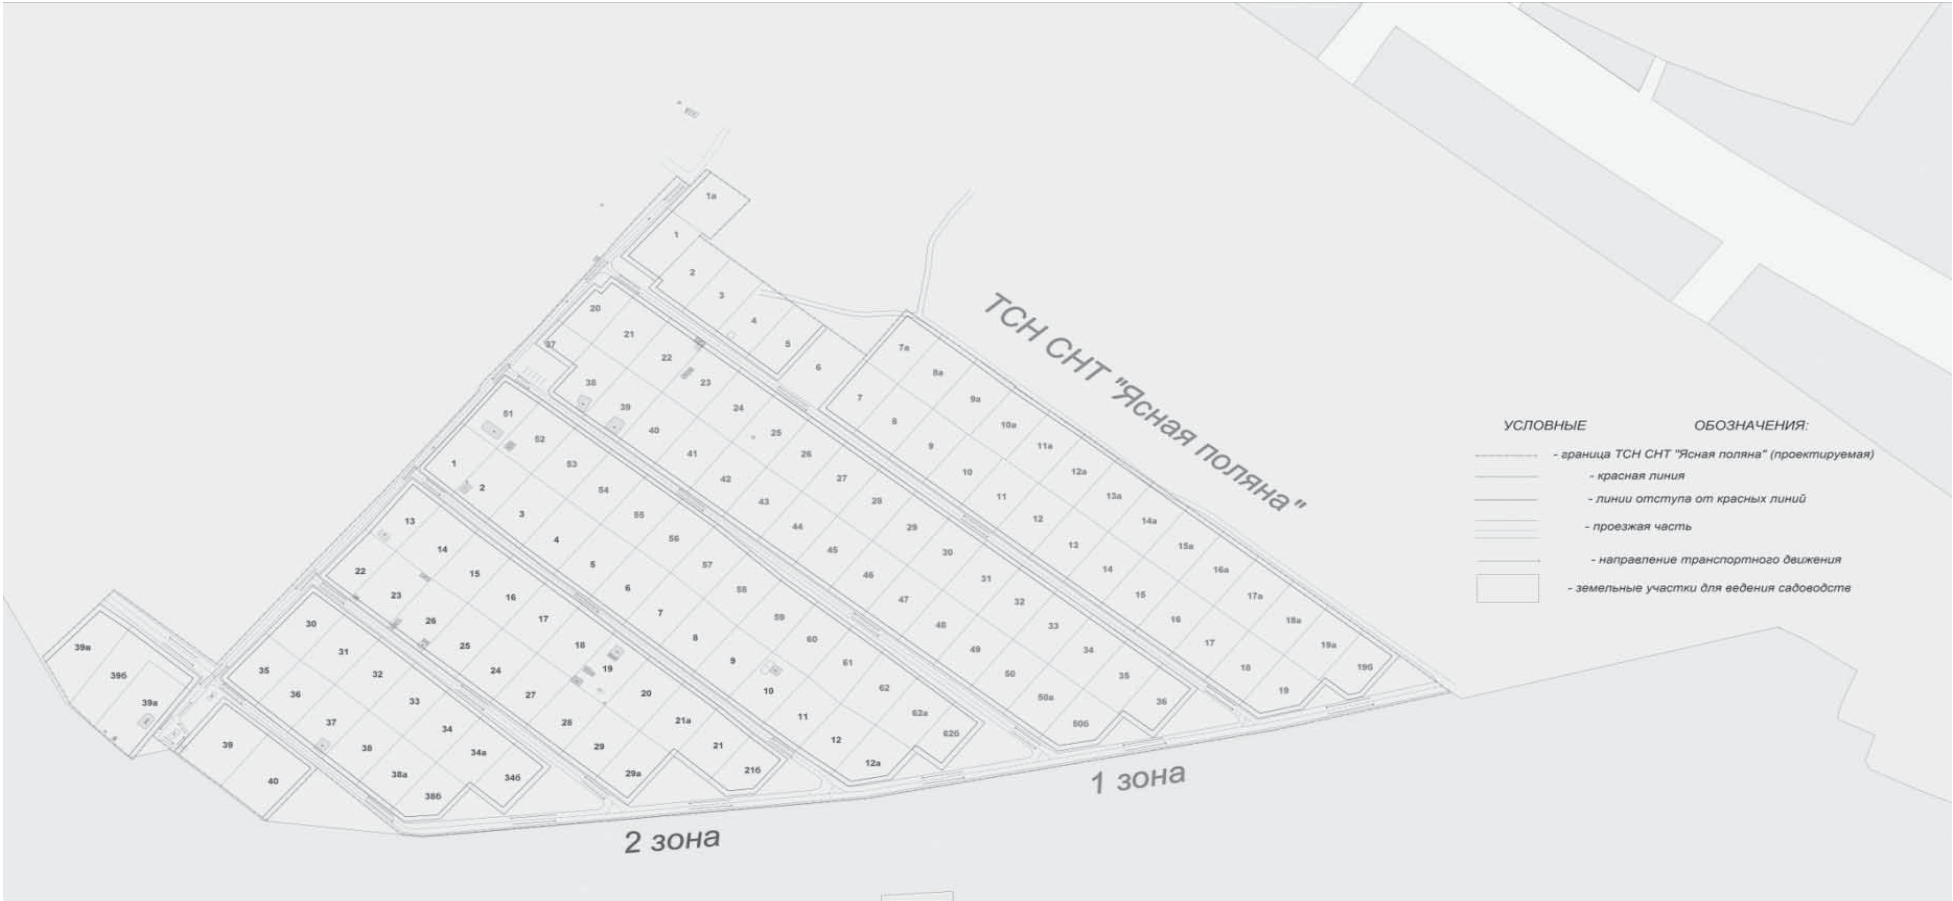


Схема вертикальной планировки и инженерной подготовки территории



Схема с зонами особого использования территории

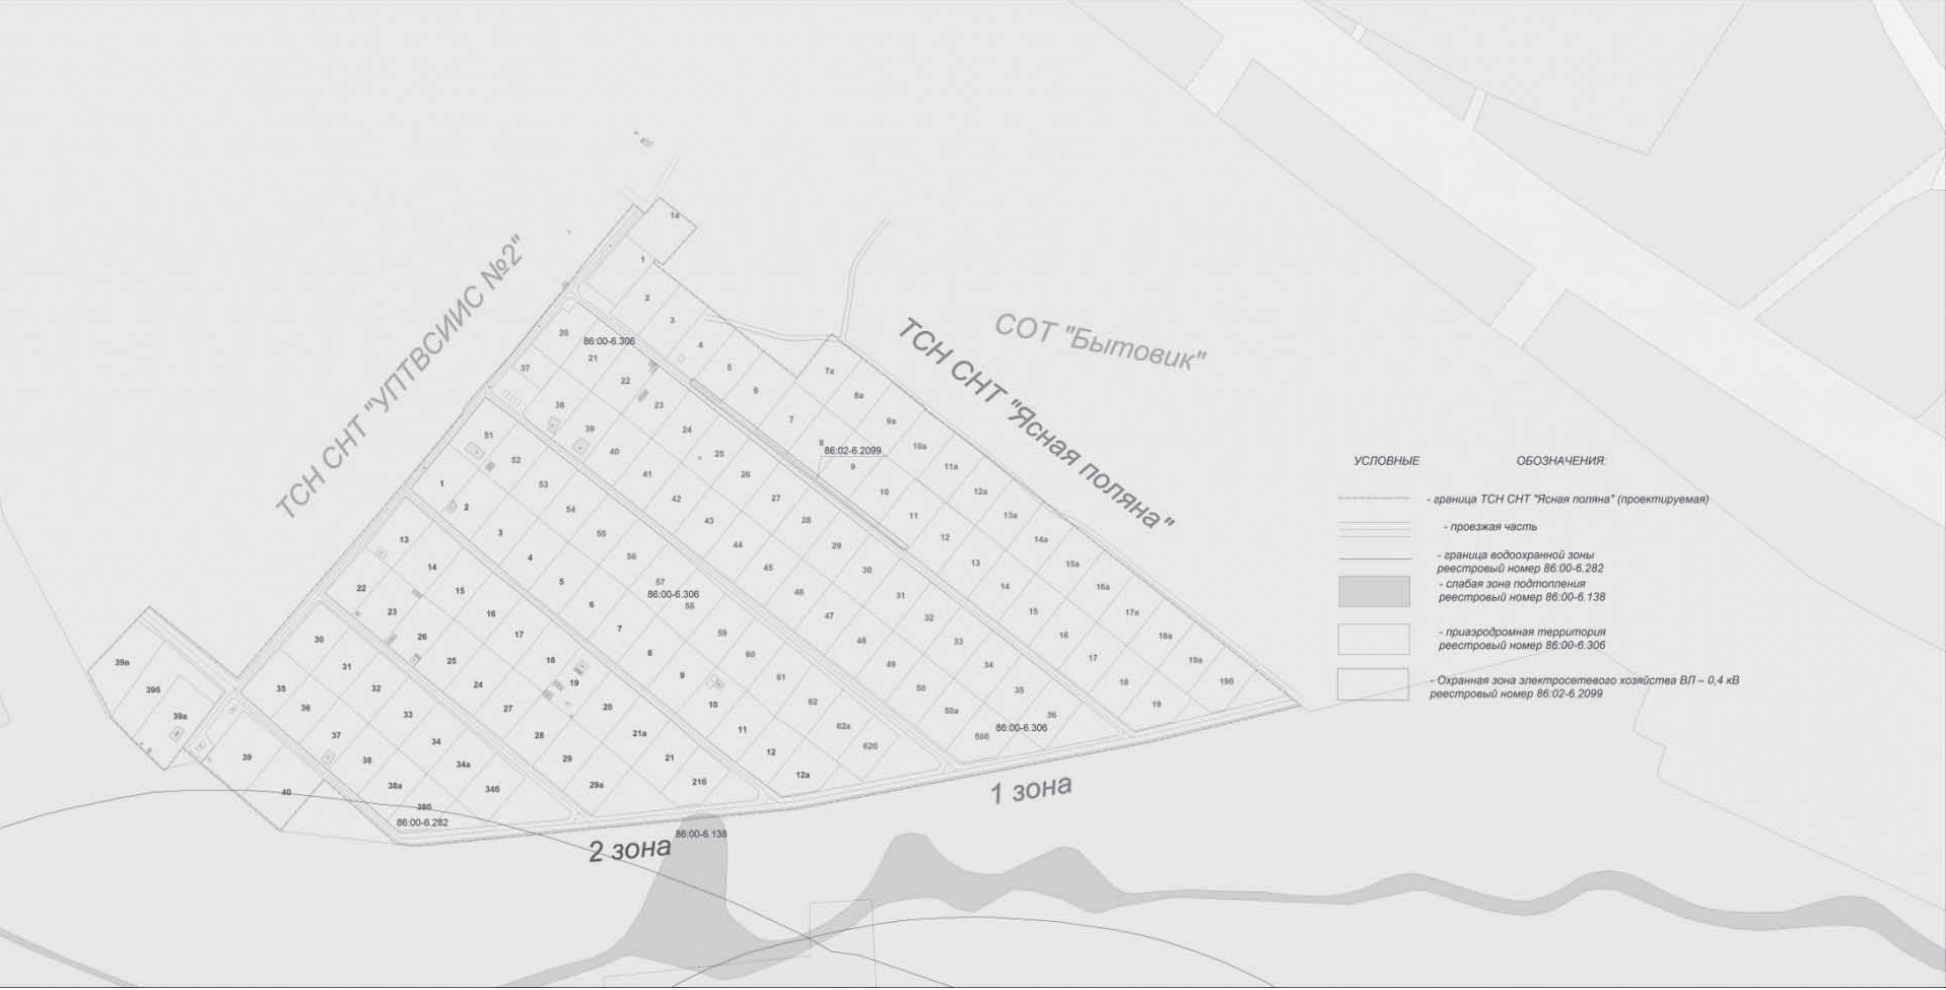

Положение
о характеристиках и об очередности планируемого развития территории товарищества собственников недвижимости садоводческого некоммерческого товарищества «Ясная поляна»
(далее – ТСН СНТ «Ясная поляна»)

Раздел I.Общие положения

Настоящий проект планировки территории ТСН СНТ «Ясная поляна» разработан на основании обращения председателя ТСН СНТ «Ясная поляна», постановления Администрации города Ханты-Мансийска от 30.05.2017 №490 «О подготовке проекта планировки территории садово-огороднического некоммерческого товарищества «Ясная поляна».

Цель проекта планировки – градостроительными методами обеспечить устойчивое развитие территории ТСН СНТ «Ясная поляна».

Задачи проекта – выделение элементов планировочной структуры, установление параметров их планируемого развития, установление границ земельных участков, на которых расположены объекты капитального строительства, границ земельных участков, предназначенных для строительства и размещения линейных объектов, определение характеристик и очередности планируемого развития территории.

Состав и содержание проекта планировки территории ТСН СНТ «Ясная поляна» разработан Градостроительным кодексом Российской Федерации, законами и иными нормативными правовыми актами.

Раздел II.Характеристика планируемого развития территории
ТСН СНТ «Ясная поляна»

1.Параметры планируемого развития территории

ТСН СНТ «Ясная поляна»
В соответствии с Правилами землепользования и застройки территории города Ханты-Мансийска, утвержденными постановлением Администрации города Ханты-Мансийска от 08.04.2022 №369 (далее – Правила), проектируемая территория ТСН СНТ «Ясная поляна» находится в зоне застройки сезонного проживания ЖЗ 105.

ТСН СНТ «Ясная поляна» находится в восточной части города Ханты-Мансийска, за рекой Вьюшка. Площадь территории в границах проекта планировки 15,9117 га. Граница ТСН СНТ «Ясная поляна» формируется по наружным границам пограничных участков, поставленных на государственный кадастровый учет.

На проектируемой территории существуют земельные участки и строения, предназначенные для сезонного проживания граждан. Территория проектирования местами заболочена, имеется древственно-кустарниковая растительность. Въезд на территорию ТСН СНТ «Ясная поляна» осуществляется с федеральной автомобильной дороги Ханты-Мансийск – Тюмень.

Планировочное решение территории ТСН СНТ «Ясная поляна» обеспечивает проезд автотранспорта ко всем земельным участкам и объектам общего пользования. Пешеходные переходы и тротуары не предусмотрены, в связи с ограниченной шириной улиц.

2.Застройка сезонного проживания
Застройка ТСН СНТ «Ясная поляна» представлена объектами, размещаемыми в соответствии с Правилами.

Застройка сезонного проживания занимает основную застраиваемую площадь. Новое строительство должно производиться в соответствии с проектом планировки на основании градостроительных регламентов.

3.Объекты производственного назначения
Проектные решения проекта планировки территории ТСН СНТ «Ясная поляна» не предусма-

тривают размещение объектов производственного назначения.

4.Объекты общественно-делового назначения

№ п/п	Объект	Площадь за-стройки, кв.м	Этаж	Вместимость
1.	Магазин смешанной торговли	70,0	Не более 3	—
2.	Сторожка с правлением объединения	27,0	1	—
3.	Здания и сооружения для хранения средств пожаротушения	52,0	1	—
4.	Площадка для мусоросборников	12,0	—	—
5.	Площадка для стоянки автомобилей	90,0	—	6 мест

5.Объекты иного назначения

Проектные решения проекта планировки территории ТЧН СЧТ «Ясная поляна» не предусматривают размещение объектов иного назначения.

6.Развитие системы инженерно-технического обеспечения территории ТЧН СЧТ «Ясная поляна»

6.1.Водоснабжение

Источник водоснабжения планируемой территории – привозной.

6.2.Водоотведение

Сточные и ливневые воды с планируемой территории в кюветы и канавы осуществляется путем соответствующей организации вертикальной планировки территории.

Хозяйственные сточные воды собираются в индивидуальные септики.

6.3.Электроснабжение

Источник электроснабжения – акционерное общество «ЮТЭК – Региональные сети». Существующие сети линии электропередач – 0,4 кВт.

Уточнение проектных решений дополнительной прокладки трасс кабелей, количества и сечений кабелей и данных технико-экономических расчетов должно производиться в соответствии с настоящим проектом планировки.

6.4.Теплоснабжение

Мероприятия по теплоснабжению не предусмотрены в связи с сезонностью проживания.

6.5.Газоснабжение

В момент подготовки проекта планировки территории ТЧН СЧТ «Ясная поляна» сети газоснабжения отсутствуют.

Уточнение проектных решений прокладки сетей газоснабжения и данных технико-экономических расчетов должно производиться в соответствии с настоящим проектом планировки.

6.6.Сети связи, телекоммуникации

В момент подготовки проекта планировки территории ТЧН СЧТ «Ясная поляна» сети связи, телекоммуникации отсутствуют.

Уточнение проектных решений прокладки кабеля сетей связи, телекоммуникаций и данных технико-экономических расчетов должно производиться в соответствии с настоящим проектом планировки.

6.7.Инженерная подготовка и защита территорий от опасных природно-техногенных процессов

Предлагается проведение следующих мероприятий:

1.Организация поверхностного стока, включающая работы по преобразованию рельефа (вертикальная планировка).

2.Защита территории от подтопления четкой организацией поверхностного стока, устройством, пластового, кольцевого, пристенного дренажей со сбросом на рельеф.

3.Защита оснований зданий и сооружений от проявления криогенных свойств грунтов путем замены лессовых тонкодисперсных слоев, склонных к просадочности, морозному пучению на песчаный слой.

7.Развитие улично-дорожной сети ТЧН СЧТ «Ясная поляна»

Планировочное решение территории ТЧН СЧТ «Ясная поляна» должно обеспечивать проезд автотранспорта ко всем земельным участкам и объектам общего пользования.

На территории ТЧН СЧТ «Ясная поляна» ширина проездов в красных линиях принята по передним границам земельных участков, поставленных на государственный кадастровый учет.

Улицы местного значения имеют протяженность 2,666 км.

Ширина проезжей части равна 5 м для проездов местного значения.

Сеть внутриквартальных проездов является одновременно и сетью пешеходных маршрутов.

8.Объекты социальной инфраструктуры, в том числе объекты, включенные в программы комплексного развития систем

коммунальной инфраструктуры, программы комплексного развития транспортной инфраструктуры, программы комплексного развития социальной инфраструктуры

Проектные решения проекта планировки территории ТЧН СЧТ «Ясная поляна» не предусматривают размещение объектов социальной инфраструктуры, в том числе объектов, включенных в программы комплексного развития систем коммунальной инфраструктуры, программы комплексного развития транспортной инфраструктуры, программы комплексного развития социальной инфраструктуры.

9.Зоны планируемого размещения объектов федерального значения, объектов регионального значения, объектов местного значения

Проектные решения проекта планировки территории ТЧН СЧТ «Ясная поляна» не предусматривают размещение объектов федерального значения, объектов регионального значения, объектов местного значения.

Раздел III.Положение об очередности планируемого развития территории ТЧН СЧТ «Ясная поляна»

Этапы проектирования и строительства объектов садового и иного назначения должны быть выполнены в соответствии с нормами проектирования законодательства, не допускающие вреда здоровью граждан, постоянно или временно проживающих на территории ТЧН СЧТ «Ясная поляна», порчи имущества членов ТЧН СЧТ «Ясная поляна» и общего имущества.

Реконструкция объектов, расположенных в границах ТЧН СЧТ «Ясная поляна», относящихся к имуществу общего пользования (электричество, транспортная сеть) производится по мере необ-

ходимости из средств ТЧН СЧТ «Ясная поляна», за счет накоплений фонда целевых и членских взносов. Очередность строительства и реконструкции устанавливается правлением ТЧН СЧТ «Ясная поляна».

Реконструкция объектов, расположенных в границах земельных участков производится по мере необходимости за личные средства пользователя данного земельного участка, не допускающая вреда здоровью граждан, постоянно или временно проживающих на территории ТЧН СЧТ «Ясная поляна», порчи имущества членов ТЧН СЧТ «Ясная поляна» и общего имущества ТЧН СЧТ «Ясная поляна».

Основные показатели планируемого развития

№ п/п	Наименование показателя	Единица измерения	Значение	Примечание (% от общ. S территории ТЧН СЧТ)
1.	Территория			
	Общая площадь территории ТЧН СЧТ «Ясная поляна» в границах проекта планировки	га	15,9117	100%
	Общая площадь земельных участков, в том числе:	га	13,2615	83,34%
	площадь земельного участка с видами условно разрешенного использования «Деловое управление», «Магазины»	га	0,0467	
	Площадь территории общего назначения, в том числе:	га	2,6502	16,66%
	площадь дорог	га	1,3993	
	Количество земельных участков	общее	130	
	Количество земельных участков с видами условно разрешенного использования «Деловое управление», «Магазины»	общее	1	
2.	Застройка сезонного проживания			
	Объекты с видами использования земельных участков: ведение садоводства, ведение огородничества	шт.	9	
3.	Объекты общественно-делового назначения			
	Магазин смешанной торговли	количество	1	
	Сторожка с правлением объединения	количество	1	
	Здания и сооружения для хранения средств пожаротушения	количество	3	
	Площадка для мусоросборников	количество	1	
	Площадка для стоянки автомобилей	количество	1	
4.	Коммуникации			
	Дороги и проезды	км	2,666	

Раздел IV.Мероприятия по пожарной безопасности

Задача председателя – довести сведения о существующих требованиях пожарной безопасности, действующих на территории ТЧН СЧТ «Ясная поляна», до собственников земельных участков. Соответствующие памятки необходимо разместить на информационном стенде и на сайте ТЧН СЧТ «Ясная поляна».

Раздел V.Мероприятия по охране окружающей среде

Предусматривается организация уборки несанкционированных свалок твердых бытовых отходов на территории ТЧН СЧТ «Ясная поляна» с удалением и обезвреживанием мусора, заключение договора ТЧН СЧТ «Ясная поляна» с организациями по обращению с твердыми коммунальными отходами.

Раздел VI.Мероприятия по сохранению историко-культурного наследия

Мероприятия по сохранению историко-культурного наследия отсутствуют в связи с тем, что на проектируемой территории ТЧН СЧТ «Ясная поляна» объектов историко-культурного наследия не зарегистрировано.

Раздел VII.Информация об ограничениях использования земельного участка, в том числе, если земельный участок полностью или частично расположен в границах зон с особыми условиями использования территорий

В соответствии с приказом Росавиации от 22.04.2020 №406-п «Об установлении приаэродромной территории аэродрома Ханты-Мансийск» ТЧН СЧТ «Ясная поляна» расположена в третьей, четвертой, пятой, шестой подзонах приаэродромной территории аэродрома Ханты-Мансийск, реестровый номер границы 86:00-6.306;


установлена территория слабого подтопления (при глубине залегания грунтовых вод от 2 до 3 метров), прилегающая к зоне затопления территории городского округа Ханты-Мансийск Ханты-Мансийского автономного округа – Югры, затапливаемой водами реки Иртыш при половодьях и паводках 1-процентной обеспеченности, реестровый номер границы 86:00-6.138, ограничения в соответствии со статьей 67.1 Водного кодекса Российской Федерации;

установлена водоохранная зона протоки б/н №6, расположенной на территории города Ханты-Мансийска Ханты-Мансийского автономного округа – Югры, реестровый номер 86:00-6.282, ограничения в соответствии со статьей 65 Водного кодекса Российской Федерации;


установлена охранный зона объекта электросетевого хозяйства ВЛ-0,4 кВ в составе объекта: «Технологическое присоединение к электрической сети 0,4кВ ОАО «ЮТЭК-Региональные сети» объекта «ВРУ жилого строения», расположенного по адресу: Тюменская область, Ханты-Мансийский район, СОТ «Ясная поляна», уч. №12 (1 зона)», реестровый номер границы 86:02-6.2099, ограничения в соответствии с постановлением Правительства Российской Федерации от 24.02.2009 №160 «О порядке установления охранных зон объектов электросетевого хозяйства и особых условий использования земельных участков, расположенных в границах таких зон».

Проект межевания территории товарищества собственников недвижимости садоводческого некоммерческого товарищества «Ясная поляна» (далее – проект межевания).

Основная часть. Чертеж межевания территории. Инженерная и транспортная инфраструктура, красные линии, зонирование
Граница ТСН СНТ «Ясная поляна» (проектируемая)

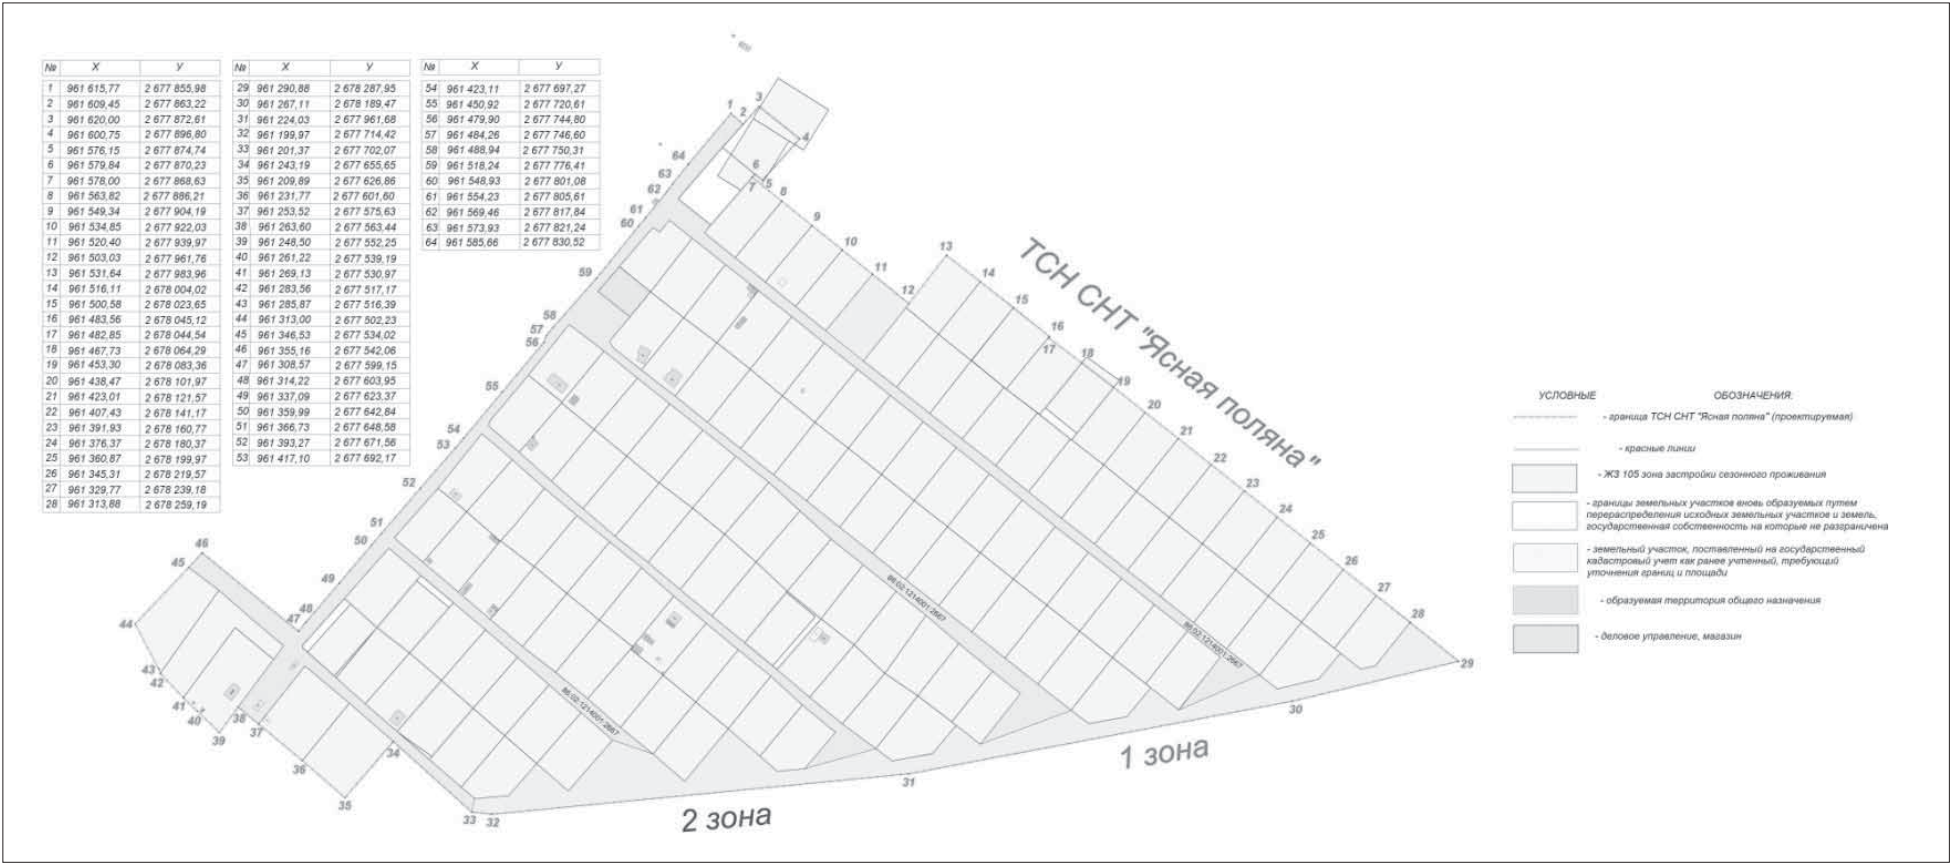


Границы земельных участков, поставленных на государственный кадастровый учет

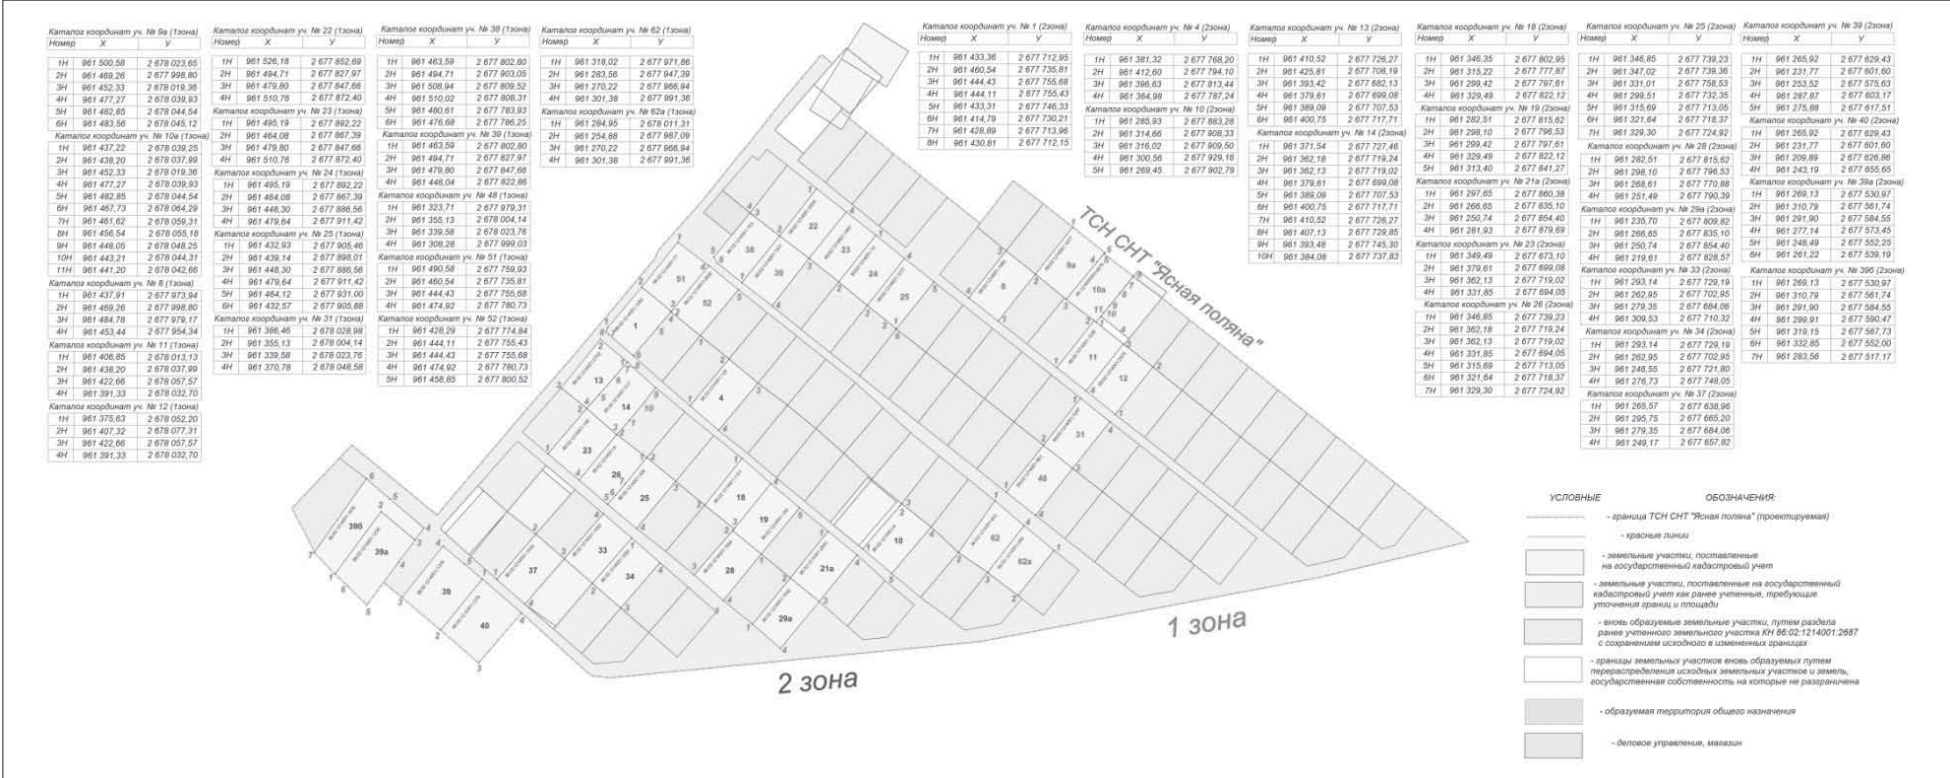


Границы земельных участков вновь образуемых путем перераспределения исходных земельных участков и земель, государственная собственность на которые не разграничена



Границы земельных участков, поставленных на государственный кадастровый учет как ранее учтенные, требующие уточнения границ и площади

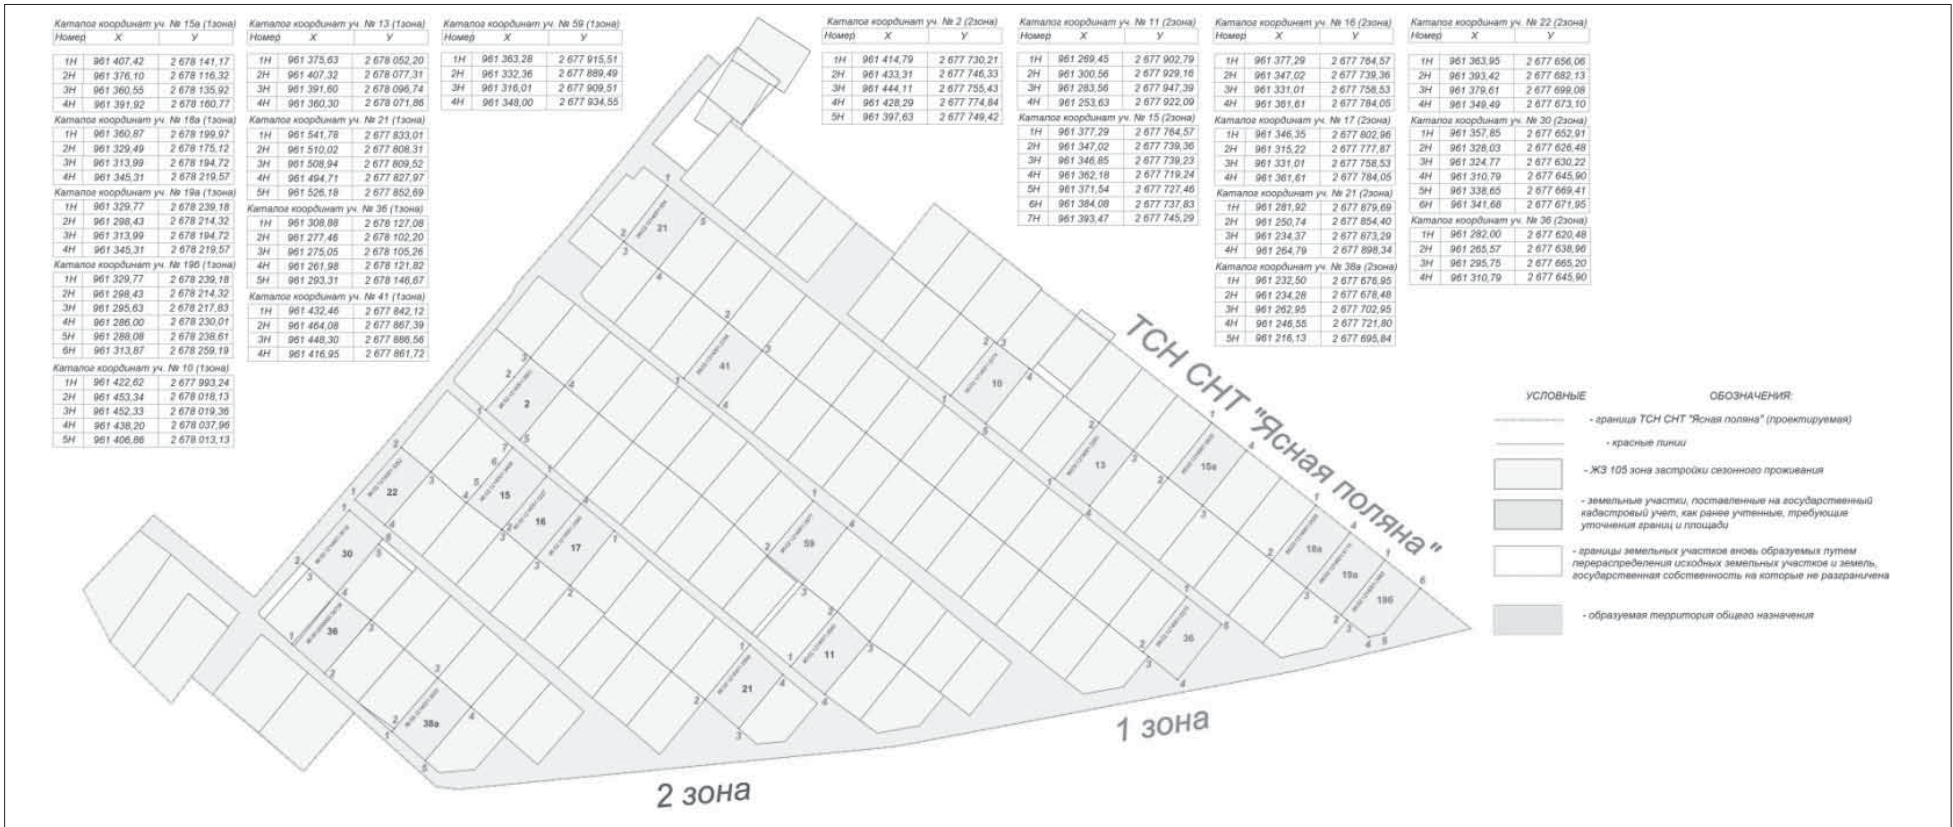


Границы земельного участка, поставленного на государственный кадастровый учет как ранее учтенный, требующий уточнения границ и площади

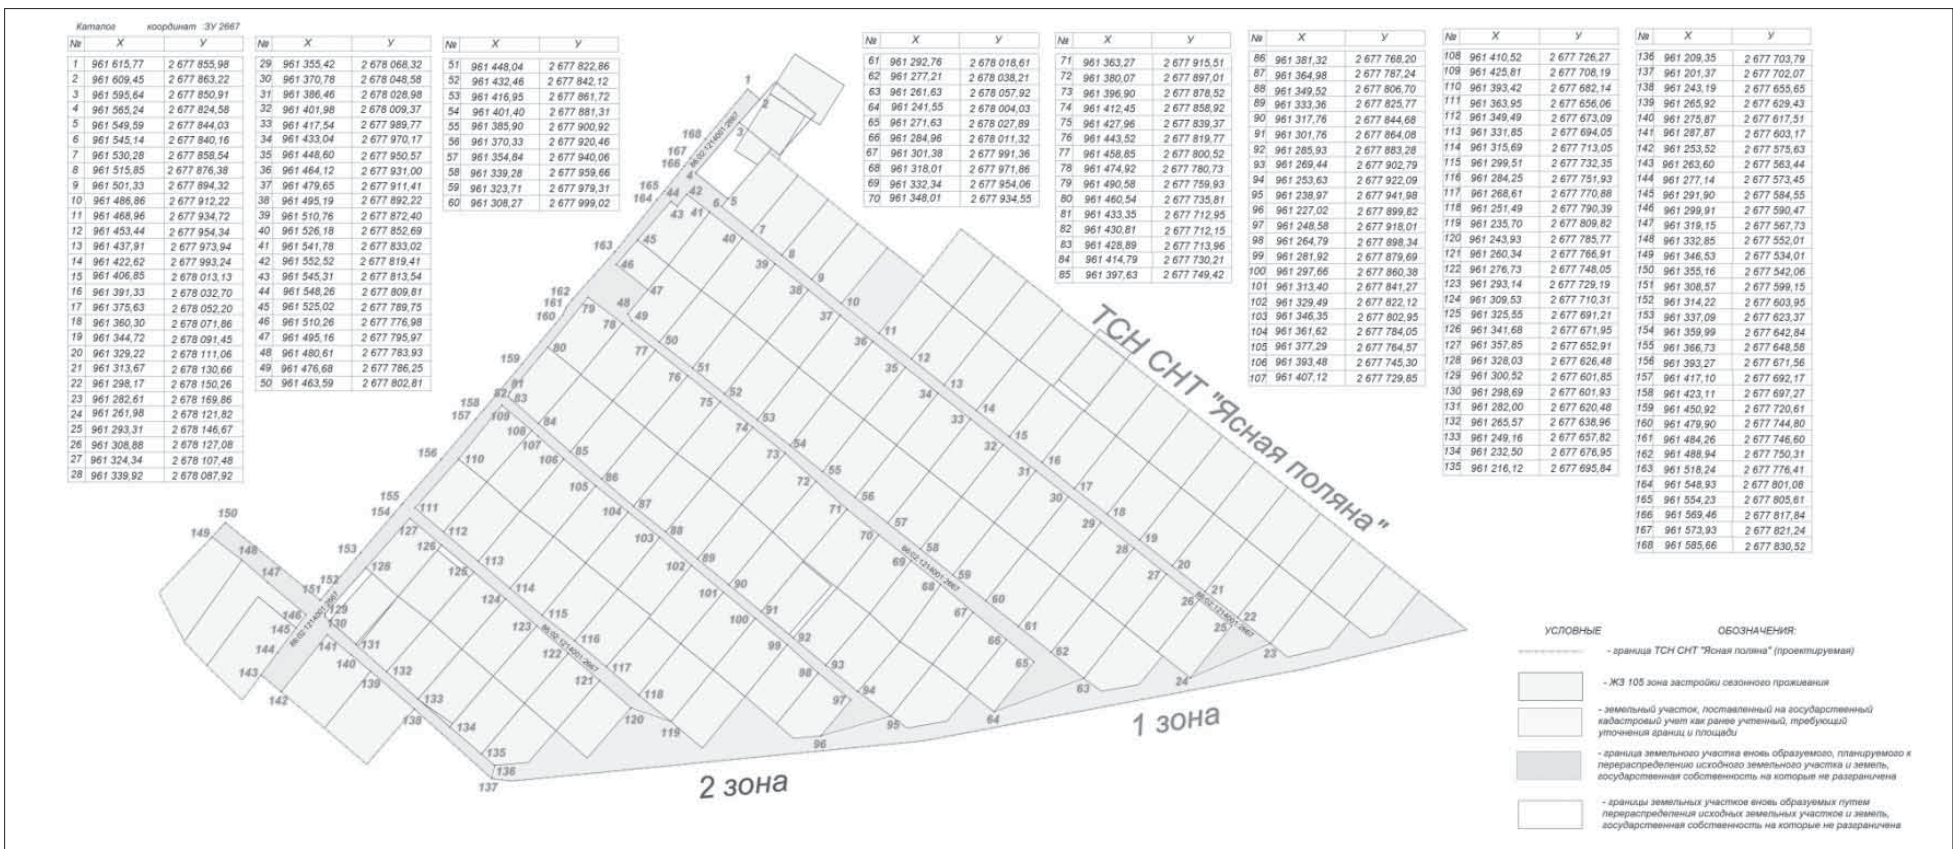


Граница вновь образуемого земельного участка, планируемого к перераспределению исходного земельного участка с КН 86:02:1214001:2667 и земель, государственная собственность на которые не разграничена.

Граница образуемой территории общего назначения

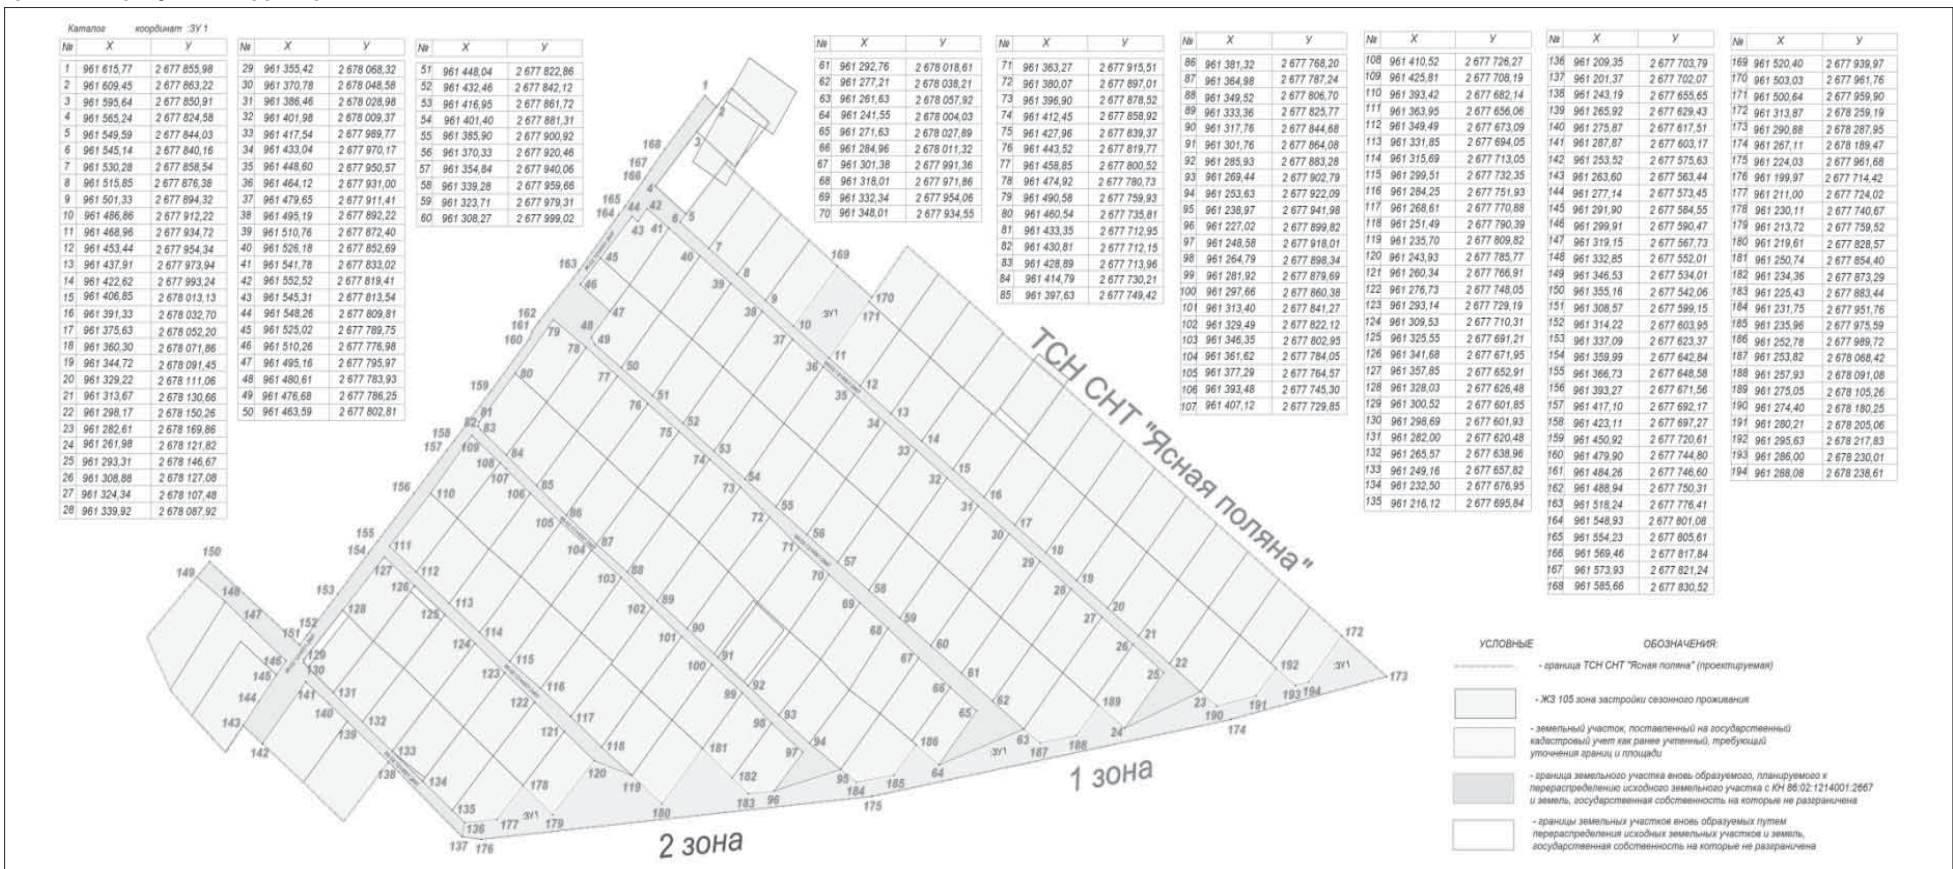


Границы вновь образуемых земельных участков путем раздела ранее учтенного земельного участка с КН 86:02:1214001:2687 с сохранением исходного в измененных границах

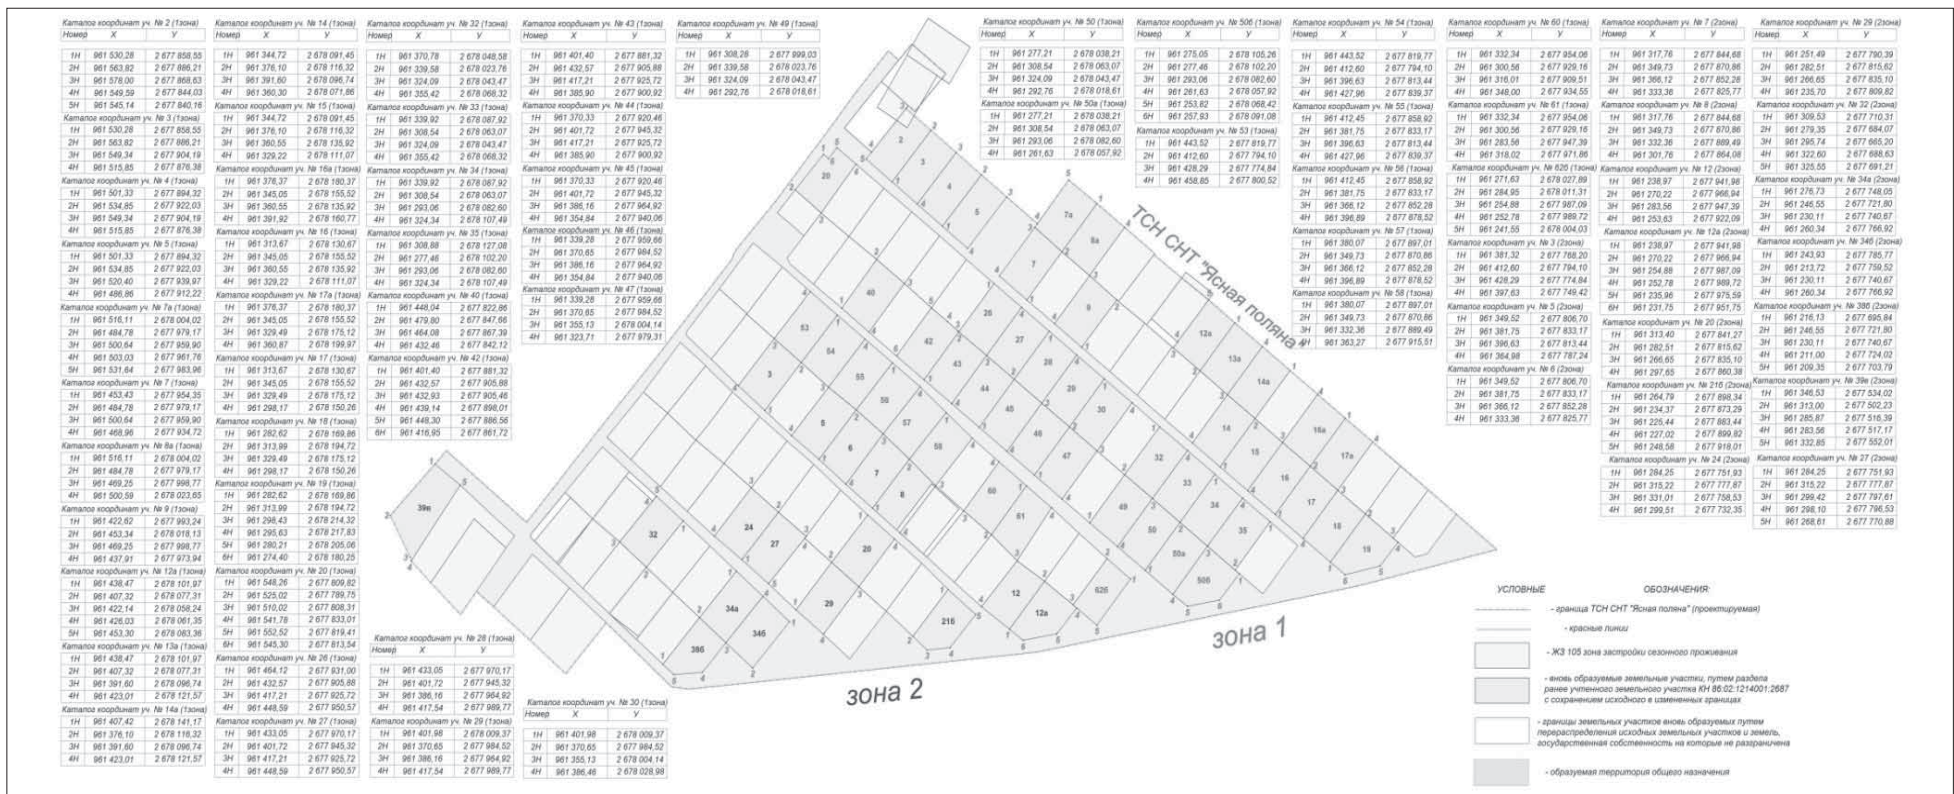

Граница образуемого земельного участка для объектов делового управления, магазин, путем раздела ранее учтенного земельного участка с КН 86:02:1214001:2687 с сохранением исходного в измененных границах



Красная линия

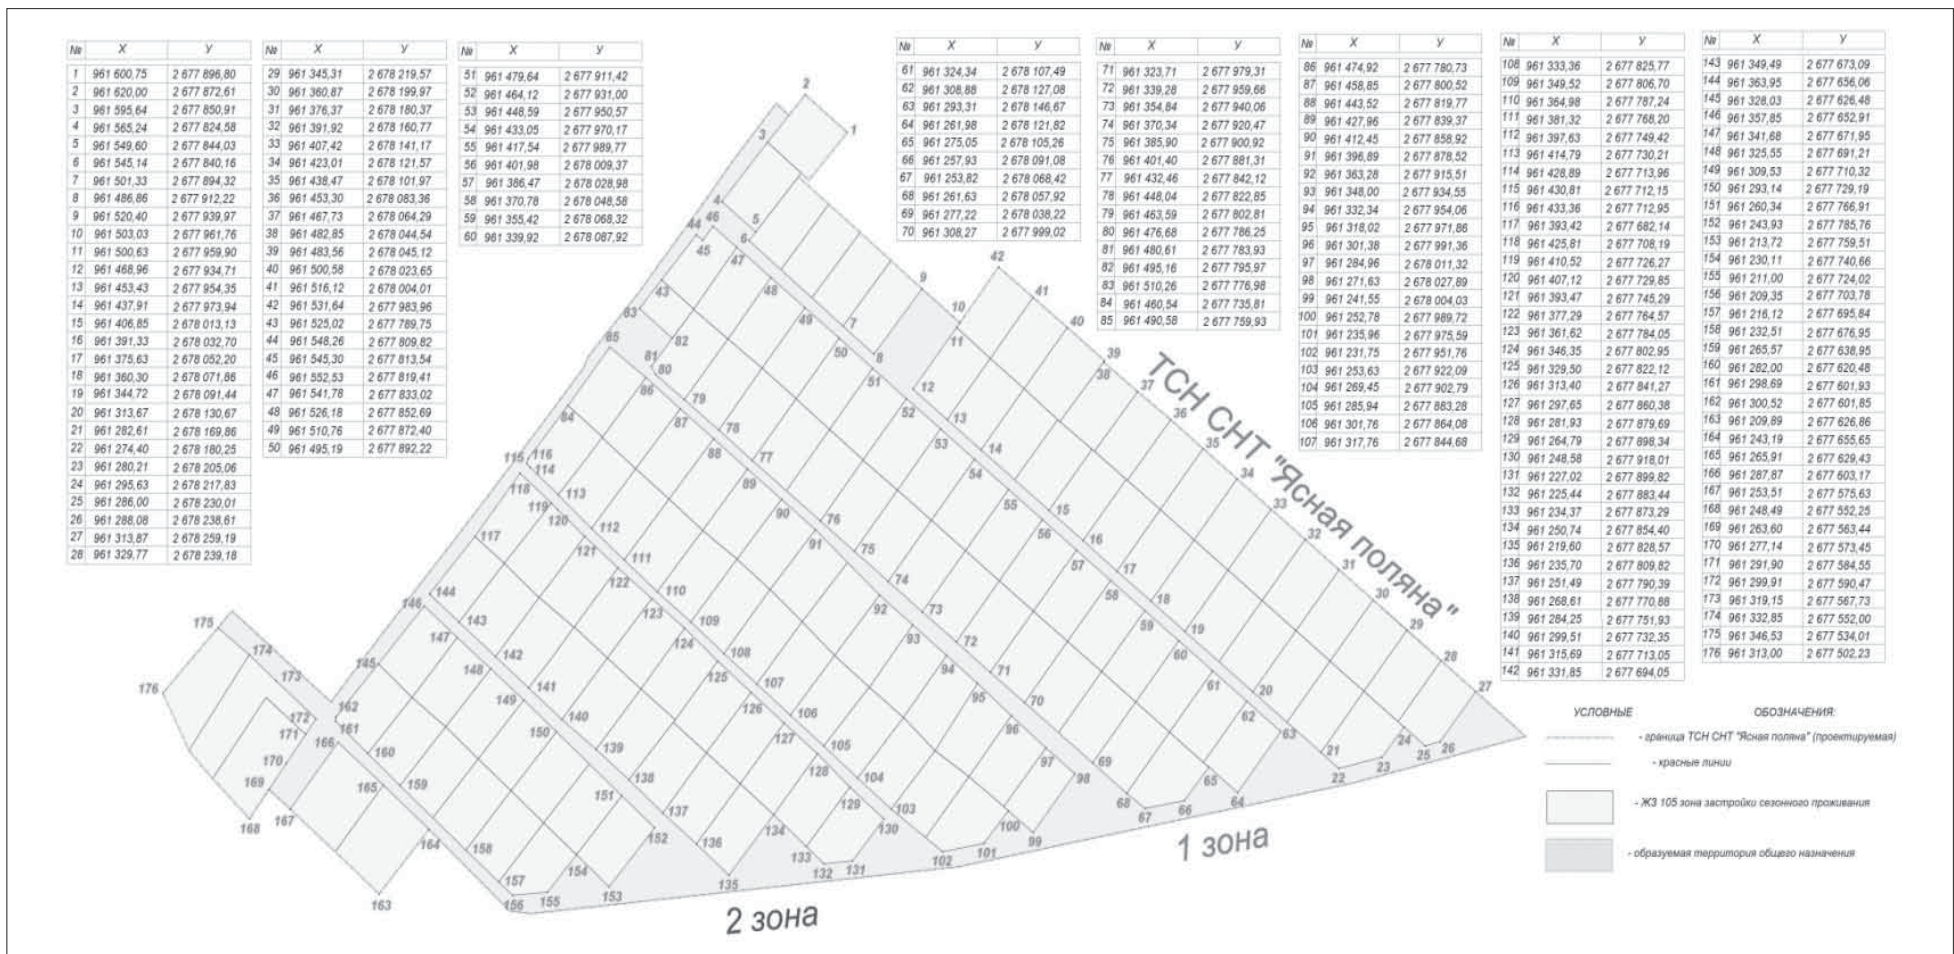

Раздел I.Общие положения

В проекте межевания территории предусмотрены материалы для межевания зоны планируемого размещения участков для садоводства и огородничества на основе проекта планировки территории товарищества собственников недвижимости садоводческого некоммерческого товарищества «Ясная поляна» в городе Ханты-Мансийске (далее – ТЧН СНТ «Ясная поляна»), местонахождение ТЧН СНТ «Ясная поляна»: Ханты-Мансийский автономный округ – Югра, город Ханты-Мансийск, ТЧН СНТ «Ясная поляна».

Проект межевания территории выполнен в соответствии с: заданием на разработку проекта межевания территории; сведениями государственного кадастра недвижимости, предоставленные на территорию проектирования; на основе чертежей планировки территории М 1:1000.

Раздел II.Характеристика проектируемой территории

Проектируемая территория ТЧН СНТ «Ясная поляна» располагается в границах города Ханты-Мансийска.

Участок работ находится в восточной части города Ханты-Мансийска.

Категория земель ТЧН СНТ «Ясная поляна» – земли населенных пунктов.

В соответствии с Правилами землепользования и застройки территории города Ханты-Мансийска, утвержденными постановлением Администрации города Ханты-Мансийска от 08.04.2022 №369, проектируемая территория межевания ТЧН СНТ «Ясная поляна» находится в зоне застройки сезонного проживания ЖЗ 105 планировочного района 3:3, планировочного микрорайона 3:3:2, где основные виды и параметры разрешенного использования земельных участков и объектов капитального строительства – «Ведение садоводства, Ведение огородничества», «Сельскохозяйственное использование», «Коммунальное обслуживание», вспомогательные виды и параметры разрешенного использования земельных участков и объектов капитального строительства – «Коммунальное обслуживание», «Земельные участки (территории) общего пользования», условно разрешенные виды и параметры использования земельных участков и объектов капитального строительства – «Деловое управление», «Магазины».

Площадь территории в границах проекта межевания составляет 15,9117 га.

Площадь садовых земельных участков составляет 13,2615 га, в том числе площадь земельного участка с видами условно разрешенного использования «Деловое управление», «Магазины» составляет 0,0467 га.

Площадь территории общего назначения составляет 2,6502 га.

Количество земельных участков, поставленных на государственный кадастровый учет, составляет 37 шт.

Количество земельных участков вновь образуемых путем перераспределения, составляет 7 шт.

Количество земельных участков, поставленных на государственный кадастровый учет как ранее учтенные, составляет 20 шт.

Количество вновь образуемых земельных участков путем раздела ранее учтенного земельного участка с кадастровым номером 86:02:1214001:2687 с сохранением исходного в измененных границах составляет 66 шт.

Территория ТЧН СНТ «Ясная поляна» располагается в границах кадастрового квартала 86:02:1214001 с кадастровым номером 86:02:1214001:2687 площадью 159 117 кв.м.

Раздел III.Краткая физико-географическая характеристика проектируемой территории

Площадка изысканий представляет собой частично застроенную территорию, местами со сложным рельефом.

Гидрографическая сеть представлена рекой Иртыш, относящейся к бассейну реки Обь. Зона проектирования относится к I району, 1Д подрайону климатического районирования для строительства согласно СНиП 23-01-99* Строительные нормы и правила Российской Федерации. Строительная климатология.

Климатическая характеристика района изысканий принята по ближайшей метеостанции города Ханты-Мансийска.

В результате рекогносцировочного обследования негативных природных и техноприродных процессов не обнаружено.

Таблица точек образуемой границы земельного участка, поставленного на государственный кадастровый учет как ранее учтенный, требующий уточнения границ и площади		
№ точки	Х	У
1	961 615,77	2 677 855,98
2	961 609,45	2 677 863,22
3	961 620,00	2 677 872,61
4	961 600,75	2 677 896,80
5	961 576,15	2 677 874,74
6	961 579,84	2 677 870,23
7	961 578,00	2 677 868,63
8	961 563,82	2 677 886,21
9	961 549,34	2 677 904,19
10	961 534,85	2 677 922,03
11	961 520,40	2 677 939,97
12	961 503,03	2 677 961,76
13	961 531,64	2 677 983,96
14	961 516,11	2 678 004,02
15	961 500,58	2 678 023,65
16	961 483,56	2 678 045,12
17	961 482,85	2 678 044,54
18	961 467,73	2 678 064,29
19	961 453,30	2 678 083,36
20	961 438,47	2 678 101,97
21	961 423,01	2 678 121,57
22	961 407,43	2 678 141,17
23	961 391,93	2 678 160,77
24	961 376,37	2 678 180,37
25	961 360,87	2 678 199,97
26	961 345,31	2 678 219,57
27	961 329,77	2 678 239,18
28	961 313,88	2 678 259,19
29	961 290,88	2 678 287,95
30	961 267,11	2 678 189,47
31	961 224,03	2 677 961,68
32	961 199,97	2 677 714,42
33	961 201,37	2 677 702,07
34	961 243,19	2 677 655,65
35	961 209,89	2 677 626,86
36	961 231,77	2 677 601,60
37	961 253,52	2 677 575,63
38	961 263,60	2 677 563,44
39	961 248,50	2 677 552,25

40	961 261,22	2 677 539,19
41	961 269,13	2 677 530,97
42	961 283,56	2 677 517,17
43	961 285,87	2 677 516,39
44	961 313,00	2 677 502,23
45	961 346,53	2 677 534,02
46	961 355,16	2 677 542,06
47	961 308,57	2 677 599,15
48	961 314,22	2 677 603,95
49	961 337,09	2 677 623,37
50	961 359,99	2 677 642,84
51	961 366,73	2 677 648,58
52	961 393,27	2 677 671,56
53	961 417,10	2 677 692,17
54	961 423,11	2 677 697,27
55	961 450,92	2 677 720,61
56	961 479,90	2 677 744,80
57	961 484,26	2 677 746,60
58	961 488,94	2 677 750,31
59	961 518,24	2 677 776,41
60	961 548,93	2 677 801,08
61	961 554,23	2 677 805,61
62	961 569,46	2 677 817,84
63	961 573,93	2 677 821,24
64	961 585,66	2 677 830,52

Таблица образуемой границы земельного участка, поставленного на государственный кадастровый учет как ранее учтенный, требующий уточнения границ и площади				
Кадастровый квартал: 86:02:1214001		Категория земель: земли населенных пунктов		
№ п/п	Адрес (местоположение) земельного участка	Площадь, кв.м	Периметр, м	Вид разрешенного использования
Сведения об исходном земельном участке				
Нет данных	Ханты-Мансийский автономный округ – Югра, г.Ханты-Мансийск, СОТ «Ясная поляна», КН 86:02:1214001:2687	134 027	–	Для ведения садоводства и огородничества
Сведения об уточненном земельном участке				
1.	Ханты-Мансийский автономный округ – Югра, г.Ханты-Мансийск, ТЧН СНТ «Ясная поляна», КН 86:02:1214001:2687	159 117	2 057,84	Ведение садоводства

Земельный участок ТЧН СНТ «Ясная поляна» формируется по наружным границам пограничных участков, поставленных на государственный кадастровый учет			
Таблица точек земельных участков, поставленных на государственный кадастровый учет			
№ участка	№ точки	Х	У
Уч. №9а (1 зона)	1	961 500,58	2 678 023,65
	2	961 469,26	2 677 998,80
	3	961 452,33	2 678 019,36
	4	961 477,27	2 678 039,93
	5	961 482,85	2 678 044,54
	6	961 483,56	2 678 045,12
Уч. №10а (1 зона)	1	961 437,22	2 678 039,25
	2	961 438,20	2 678 037,99
	3	961 452,33	2 678 019,36
	4	961 477,27	2 678 039,93
	5	961 482,85	2 678 044,54
	6	961 467,73	2 678 064,29
	7	961 461,62	2 678 059,31
	8	961 456,54	2 678 055,18
	9	961 448,05	2 678 048,25
	10	961 443,21	2 678 044,31
	11	961 441,20	2 678 042,66
Уч. №8 (1 зона)	1	961 437,91	2 677 973,94
	2	961 469,26	2 677 998,80
	3	961 484,78	2 677 979,17
	4	961 453,44	2 677 954,34
Уч. №11 (1 зона)	1	961 406,85	2 678 013,13
	2	961 438,20	2 678 037,99
	3	961 422,66	2 678 057,57
	4	961 391,33	2 678 032,70
Уч. №12 (1 зона)	1	961 375,63	2 678 052,20
	2	961 407,32	2 678 077,31
	3	961 422,66	2 678 057,57
	4	961 391,33	2 678 032,70
Уч. №22 (1 зона)	1	961 526,18	2 677 852,69
	2	961 494,71	2 677 827,97
	3	961 479,80	2 677 847,66
	4	961 510,76	2 677 872,40
Уч. №23 (1 зона)	1	961 495,19	2 677 892,22
	2	961 464,08	2 677 867,39
	3	961 479,80	2 677 847,66
	4	961 510,76	2 677 872,40
Уч. №24 (1 зона)	1	961 495,19	2 677 892,22
	2	961 464,08	2 677 867,39
	3	961 448,30	2 677 886,56
	4	961 479,64	2 677 911,42
Уч. №25 (1 зона)	1	961 432,93	2 677 905,46
	2	961 439,14	2 677 898,01
	3	961 448,30	2 677 886,56
	4	961 479,64	2 677 911,42
	5	961 464,12	2 677 931,00
	6	961 432,57	2 677 905,88
Уч. №31 (1 зона)	1	961 386,46	2 678 028,98
	2	961 355,13	2 678 004,14
	3	961 339,58	2 678 023,76
	4	961 370,78	2 678 048,58
Уч. №38 (1 зона)	1	961 463,59	2 677 802,80
	2	961 494,71	2 677 827,97
	3	961 508,94	2 677 809,52
	4	961 510,02	2 677 808,31
	5	961 480,61	2 677 783,93
	6	961 476,68	2 677 786,25

Уч. №39 (1 зона)	1	961 463,59	2 677 802,80
	2	961 494,71	2 677 827,97
	3	961 479,80	2 677 847,66
	4	961 448,04	2 677 822,86
Уч. №48 (1 зона)	1	961 323,71	2 677 979,31
	2	961 355,13	2 678 004,14
	3	961 339,58	2 678 023,76
	4	961 308,28	2 677 999,03
Уч. №51 (1 зона)	1	961 490,58	2 677 759,93
	2	961 460,54	2 677 735,81
	3	961 444,43	2 677 755,68
	4	961 474,92	2 677 780,73
Уч. №52 (1 зона)	1	961 428,29	2 677 774,84
	2	961 444,11	2 677 755,43
	3	961 444,43	2 677 755,68
	4	961 474,92	2 677 780,73
	5	961 458,85	2 677 800,52
Уч. №62 (1 зона)	1	961 318,02	2 677 971,86
	2	961 283,56	2 677 947,39
	3	961 270,22	2 677 966,94
	4	961 301,38	2 677 991,36
Уч. №62а (1 зона)	1	961 284,95	2 678 011,31
	2	961 254,88	2 677 987,09
	3	961 270,22	2 677 966,94
	4	961 301,38	2 677 991,36
Уч. №1 (2 зона)	1	961 433,36	2 677 712,95
	2	961 460,54	2 677 735,81
	3	961 444,43	2 677 755,68
	4	961 444,11	2 677 755,43
	5	961 433,31	2 677 746,33
	6	961 414,79	2 677 730,21
	7	961 428,89	2 677 713,96
	8	961 430,81	2 677 712,15
Уч. №4 (2 зона)	1	961 381,32	2 677 768,20
	2	961 412,60	2 677 794,10
	3	961 396,63	2 677 813,44
	4	961 364,98	2 677 787,24
Уч. №10 (2 зона)	1	961 285,93	2 677 883,28
	2	961 314,66	2 677 908,33
	3	961 316,02	2 677 909,50
	4	961 300,56	2 677 929,16
	5	961 269,45	2 677 902,79
Уч. №13 (2 зона)	1	961 410,52	2 677 726,27
	2	961 425,81	2 677 708,19
	3	961 393,42	2 677 682,13
	4	961 379,61	2 677 699,08
	5	961 389,09	2 677 707,53
	6	961 400,75	2 677 717,71
Уч. №14 (2 зона)	1	961 371,54	2 677 727,46
	2	961 362,18	2 677 719,24
	3	961 362,13	2 677 719,02
	4	961 379,61	2 677 699,08
	5	961 389,09	2 677 707,53
	6	961 400,75	2 677 717,71
	7	961 410,52	2 677 726,27
	8	961 407,13	2 677 729,85
	9	961 393,48	2 677 745,30
	10	961 384,08	2 677 737,83
Уч. №18 (2 зона)	1	961 346,35	2 677 802,95
	2	961 315,22	2 677 777,87
	3	961 299,42	2 677 797,61
	4	961 329,49	2 677 822,12
Уч. №19 (2 зона)	1	961 282,51	2 677 815,62
	2	961 298,10	2 677 796,53
	3	961 299,42	2 677 797,61
	4	961 329,49	2 677 822,12
	5	961 313,40	2 677 841,27
Уч. №21а (2 зона)	1	961 297,65	2 677 860,38
	2	961 266,65	2 677 835,10
	3	961 250,74	2 677 854,40
	4	961 281,93	2 677 879,69
Уч. №23 (2 зона)	1	961 349,49	2 677 673,10
	2	961 379,61	2 677 699,08
	3	961 362,13	2 677 719,02
	4	961 331,85	2 677 694,05
Уч. №26 (2 зона)	1	961 346,85	2 677 739,23
	2	961 362,18	2 677 719,24
	3	961 362,13	2 677 719,02
	4	961 331,85	2 677 694,05
	5	961 315,69	2 677 713,05
	6	961 321,64	2 677 718,37
	7	961 329,30	2 677 724,92
Уч. №25 (2 зона)	1	961 346,85	2 677 739,23
	2	961 347,02	2 677 739,36
	3	961 331,01	2 677 758,53
	4	961 299,51	2 677 732,35
	5	961 315,69	2 677 713,05
	6	961 321,64	2 677 718,37
	7	961 329,30	2 677 724,92
Уч. №28 (2 зона)	1	961 282,51	2 677 815,62
	2	961 298,10	2 677 796,53
	3	961 268,61	2 677 770,88
	4	961 251,49	2 677 790,39
Уч. №29а (2 зона)	1	961 235,70	2 677 809,82
	2	961 266,65	2 677 835,10
	3	961 250,74	2 677 854,40
	4	961 219,61	2 677 828,57
Уч. №33 (2 зона)	1	961 293,14	2 677 729,19
	2	961 262,95	2 677 702,95
	3	961 279,35	2 677 684,06
	4	961 309,53	2 677 710,32
Уч. №34 (2 зона)	1	961 293,14	2 677 729,19
	2	961 262,95	2 677 702,95
	3	961 246,55	2 677 721,80
	4	961 276,73	2 677 748,05
Уч. №37 (2 зона)	1	961 265,57	2 677 638,96
	2	961 295,75	2 677 665,20
	3	961 279,35	2 677 684,06
	4	961 249,17	2 677 657,82
Уч. №39 (2 зона)	1	961 265,92	2 677 629,43
	2	961 231,77	2 677 601,60
	3	961 253,52	2 677 575,63
	4	961 287,87	2 677 603,17
	5	961 275,88	2 677 617,51

Уч. №39а (2 зона)		1	961 269,13	2 677 530,97
		2	961 310,79	2 677 561,74
		3	961 291,90	2 677 584,55
		4	961 277,14	2 677 573,45
		5	961 248,49	2 677 552,25
		6	961 261,22	2 677 539,19
Уч. №39б (2 зона)		1	961 269,13	2 677 530,97
		2	961 310,79	2 677 561,74
		3	961 291,90	2 677 584,55
		4	961 299,91	2 677 590,47
		5	961 319,15	2 677 567,73
		6	961 332,85	2 677 552,00
		7	961 283,56	2 677 517,17
Уч. №40 (2 зона)		1	961 265,92	2 677 629,43
		2	961 231,77	2 677 601,60
		3	961 209,89	2 677 626,86
		4	961 243,19	2 677 655,65
Таблица земельных участков, поставленных на государственный кадастровый учет				
Кадастровый квартал: 86:02:1214001		Категория земель: земли населенных пунктов		
№ п/п	Адрес (местоположение) земельного участка (адрес земельного участка поменялся согласно сведениям о юридическом лице, внесенных в Единый государственный реестр юридических лиц записью от 24.12.2019)	Площадь, кв.м	Периметр, м	Вид разрешенного использования (согласно приказу Министерства экономического развития Российской Федерации от 10.11.2020 №П/0412)
Сведения о земельных участках				
1.	Ханты-Мансийский автономный округ – Югра, г.Ханты-Мансийск, ТСН СНТ «Ясная поляна», участок №9а (1 зона), КН 86:02:1214001:1877	1 087	134,51	Ведение садоводства
2.	Ханты-Мансийский автономный округ – Югра, г.Ханты-Мансийск, ТСН СНТ «Ясная поляна», участок №10а (1 зона), КН 86:12:0000000:6676	986	128,89	Ведение садоводства
3.	Ханты-Мансийский автономный округ – Югра, г.Ханты-Мансийск, ТСН СНТ «Ясная поляна», участок №8 (1 зона), КН 86:02:1214001:1880	1 000	129,98	Ведение садоводства
4.	Ханты-Мансийский автономный округ – Югра, г.Ханты-Мансийск, ТСН СНТ «Ясная поляна», участок №11 (1 зона), КН 86:02:1214001:1236	1 000	129,99	Ведение садоводства
5.	Ханты-Мансийский автономный округ – Югра, г.Ханты-Мансийск, ТСН СНТ «Ясная поляна», участок №12 (1 зона), КН 86:02:1214001:2575	1 006	130,47	Ведение садоводства
6.	Ханты-Мансийский автономный округ – Югра, г.Ханты-Мансийск, ТСН СНТ «Ясная поляна», участок №22 (1 зона), КН 86:02:1214001:2005	990	129,39	Ведение садоводства
7.	Ханты-Мансийский автономный округ – Югра, г.Ханты-Мансийск, ТСН СНТ «Ясная поляна», участок №23 (1 зона), КН 86:02:1214001:1951	1 001	129,86	Ведение садоводства
8.	Ханты-Мансийский автономный округ – Югра, г.Ханты-Мансийск, ТСН СНТ «Ясная поляна», участок №24 (1 зона), КН 86:02:1214001:10	988	129,34	Ведение садоводства
9.	Ханты-Мансийский автономный округ – Югра, г.Ханты-Мансийск, ТСН СНТ «Ясная поляна», участок №25 (1 зона), КН 86:02:1214001:1277	1 000	130,23	Ведение садоводства
10.	Ханты-Мансийский автономный округ – Югра, г.Ханты-Мансийск, ТСН СНТ «Ясная поляна», участок №31 (1 зона), КН 86:02:1214001:1087	1 001	130,00	Ведение садоводства
11.	Ханты-Мансийский автономный округ – Югра, г.Ханты-Мансийск, ТСН СНТ «Ясная поляна», участок №38 (1 зона), КН 86:02:1214001:163	1 000	128,81	Ведение садоводства
12.	Ханты-Мансийский автономный округ – Югра, г.Ханты-Мансийск, ТСН СНТ «Ясная поляна», участок №39 (1 зона), КН 86:02:1214001:1401	1 005	130,38	Ведение садоводства
13.	Ханты-Мансийский автономный округ – Югра, г.Ханты-Мансийск, ТСН СНТ «Ясная поляна», участок №48 (1 зона), КН 86:02:1214001:961	1 000	130,00	Ведение садоводства
14.	Ханты-Мансийский автономный округ – Югра, г.Ханты-Мансийск, ТСН СНТ «Ясная поляна», участок №51 (1 зона), КН 86:02:1214001:77	1 006	129,62	Ведение садоводства

15.	Ханты-Мансийский автономный округ – Югра, г.Ханты-Мансийск, ТСН СНТ «Ясная поляна», участок №52 (1 зона), КН 86:02:1214001:2692	1 008	130,32	Ведение садоводства
16.	Ханты-Мансийский автономный округ – Югра, г.Ханты-Мансийск, ТСН СНТ «Ясная поляна», участок №62 (2 зона), КН 86:02:1214001:902	1 007	131,14	Ведение садоводства
17.	Ханты-Мансийский автономный округ – Югра, г.Ханты-Мансийск, ТСН СНТ «Ясная поляна», участок №62а (1 зона), КН 86:02:1214001:308	1 001	129,40	Ведение садоводства
18.	Ханты-Мансийский автономный округ – Югра, г.Ханты-Мансийск, ТСН СНТ «Ясная поляна», участок №1 (2 зона), КН 86:02:1214001:1082	982	127,01	Ведение садоводства
19.	Ханты-Мансийский автономный округ – Югра, г.Ханты-Мансийск, ТСН СНТ «Ясная поляна», участок №4 (2 зона), КН 86:02:1214001:126	1 025	131,87	Ведение садоводства
20.	Ханты-Мансийский автономный округ – Югра, г.Ханты-Мансийск, ТСН СНТ «Ясная поляна», участок №10 (2 зона), КН 86:02:1214001:6	1 019	131,23	Ведение садоводства
21.	Ханты-Мансийский автономный округ – Югра, г.Ханты-Мансийск, ТСН СНТ «Ясная поляна», участок №13 (2 зона), КН 86:02:1214001:2742	943	128,27	Ведение садоводства
22.	Ханты-Мансийский автономный округ – Югра, г.Ханты-Мансийск, ТСН СНТ «Ясная поляна», участок №14 (2 зона), КН 86:02:1214001:317	1 076	134,18	Ведение садоводства
23.	Ханты-Мансийский автономный округ – Югра, г.Ханты-Мансийск, ТСН СНТ «Ясная поляна», участок №18 (2 зона), КН 86:02:1214001:1101	1 000	129,58	Ведение садоводства
24.	Ханты-Мансийский автономный округ – Югра, г.Ханты-Мансийск, ТСН СНТ «Ясная поляна», участок №19 (2 зона), КН 86:02:1214001:146	1 001	130,30	Ведение садоводства
25.	Ханты-Мансийский автономный округ – Югра, г.Ханты-Мансийск, ТСН СНТ «Ясная поляна», участок №21а (2 зона), КН 86:02:1214001:2600	1 000	130,08	Ведение садоводства
26.	Ханты-Мансийский автономный округ – Югра, г.Ханты-Мансийск, ТСН СНТ «Ясная поляна», участок №23 (2 зона), КН 86:02:1214001:148	1 066	132,93	Ведение садоводства
27.	Ханты-Мансийский автономный округ – Югра, г.Ханты-Мансийск, ТСН СНТ «Ясная поляна», участок №26 (2 зона), КН 86:02:1214001:9	1 013	130,31	Ведение садоводства
28.	Ханты-Мансийский автономный округ – Югра, г.Ханты-Мансийск, ТСН СНТ «Ясная поляна», участок №25 (2 зона), КН 86:02:1214001:306	1 019	132,04	Ведение садоводства
29.	Ханты-Мансийский автономный округ – Югра, г.Ханты-Мансийск, ТСН СНТ «Ясная поляна», участок №28 (2 зона), КН 86:02:1214001:1954	1 000	129,69	Ведение садоводства
30.	Ханты-Мансийский автономный округ – Югра, г.Ханты-Мансийск, ТСН СНТ «Ясная поляна», участок №29а (2 зона), КН 86:02:1214001:1092	1 000	130,15	Ведение садоводства
31.	Ханты-Мансийский автономный округ – Югра, г.Ханты-Мансийск, ТСН СНТ «Ясная поляна», участок №33 (2 зона), КН 86:02:1214001:1093	1 000	130,00	Ведение садоводства
32.	Ханты-Мансийский автономный округ – Югра, г.Ханты-Мансийск, ТСН СНТ «Ясная поляна», участок №34 (2 зона), КН 86:02:1214001:1282	1 000	130,00	Ведение садоводства
33.	Ханты-Мансийский автономный округ – Югра, г.Ханты-Мансийск, ТСН СНТ «Ясная поляна», участок №37 (2 зона), КН 86:02:1214001:1055	1 000	129,99	Ведение садоводства

34.	Ханты-Мансийский автономный округ – Югра, г.Ханты-Мансийск, ТСН СНТ «Ясная поляна», участок №39 (2 зона), КН 86:02:1214001:1379	1 499	156,17	Ведение садоводства
35.	Ханты-Мансийский автономный округ – Югра, г.Ханты-Мансийск, ТСН СНТ «Ясная поляна», участок №39а (2 зона), КН 86:02:1214001:1238	1 557	165,15	Ведение садоводства
36.	Ханты-Мансийский автономный округ – Югра, г.Ханты-Мансийск, ТСН СНТ «Ясная поляна», участок №39б (2 зона), КН 86:02:1214001:1655	1 540	222,33	Ведение садоводства
37.	Ханты-Мансийский автономный округ – Югра, г.Ханты-Мансийск, ТСН СНТ «Ясная поляна», участок №40 (2 зона), КН 86:02:1214001:1378	1 500	156,21	Ведение садоводства
Таблица точек земельных участков вновь образуемых путем перераспределения исходных земельных участков и земель, государственная собственность на которые не разграничена				
№ участка		№ точки	X	Y
Уч. №1а (1 зона)	1		961 595,64	2 677 850,91
	2		961 579,84	2 677 870,23
	3		961 576,15	2 677 874,74
	4		961 600,75	2 677 896,80
	5		961 620,00	2 677 872,61
Уч. №1 (1 зона)	1		961 595,64	2 677 850,91
	2		961 579,84	2 677 870,23
	3		961 549,60	2 677 844,03
	4		961 565,24	2 677 824,58
Уч. №11а (1 зона)	1		961 467,73	2 678 064,29
	2		961 461,63	2 678 059,32
	3		961 456,54	2 678 055,18
	4		961 448,06	2 678 048,25
	5		961 443,22	2 678 044,31
	6		961 441,20	2 678 042,66
	7		961 437,22	2 678 039,25
	8		961 422,66	2 678 057,57
	9		961 422,14	2 678 058,24
	10		961 426,02	2 678 061,35
	11		961 453,31	2 678 083,35
Уч. №9 (2 зона)	1		961 301,76	2 677 864,08
	2		961 332,36	2 677 889,49
	3		961 316,01	2 677 909,51
	4		961 314,66	2 677 908,33
	5		961 285,94	2 677 883,28
Уч. №31 (2 зона)	1		961 341,68	2 677 671,95
	2		961 338,65	2 677 669,41
	3		961 310,79	2 677 645,90
	4		961 295,75	2 677 665,20
	5		961 322,60	2 677 688,63
	6		961 325,55	2 677 691,21
Уч. №35 (2 зона)	1		961 328,03	2 677 626,48
	2		961 324,77	2 677 630,22
	3		961 310,79	2 677 645,90
	4		961 282,00	2 677 620,48
	5		961 298,69	2 677 601,93
	6		961 300,52	2 677 601,85
Уч. №38 (2 зона)	1		961 249,17	2 677 657,82
	2		961 279,35	2 677 684,06
	3		961 262,95	2 677 702,95
	4		961 234,28	2 677 678,48
	5		961 232,51	2 677 676,95
Таблица земельного участка вновь образуемого путем перераспределения исходного земельного участка с КН 86:02:1214001:277 и земель, государственная собственность на которые не разграничена				
Кадастровый квартал: 86:02:1214001			Категория земель: земли населенных пунктов	
№ п/п	Адрес (местоположение) земельного участка	Площадь, кв.м	Периметр, м	Вид разрешенного использования
Сведения об исходном земельном участке				
1.	Ханты-Мансийский автономный округ – Югра, г.Ханты-Мансийск, СОТ «Ясная поляна», участок №1А (1 зона), КН 86:02:1214001:277	1 000	126,96	Для ведения садоводства и огородничества
Сведения об образуемом земельном участке				
1.	Ханты-Мансийский автономный округ – Югра, г.Ханты-Мансийск, ТСН СНТ «Ясная поляна», участок №1А (1 зона)	1 011	127,37	Ведение садоводства
Таблица земельного участка вновь образуемого путем перераспределения исходного земельного участка с КН 86:02:1214001:53 и земель, государственная собственность на которые не разграничена				
Кадастровый квартал: 86:02:1214001		Категория земель: земли населенных пунктов		
№ п/п	Адрес (местоположение) земельного участка	Площадь, кв.м	Периметр, м	Вид разрешенного использования
Сведения об исходном земельном участке				
2.	Ханты-Мансийский автономный округ – Югра, г.Ханты-Мансийск, СОТ «Ясная поляна», участок №1, КН 86:02:1214001:53	1 000	130,03	Для садоводства и огородничества
Сведения об образуемом земельном участке				
2.	Ханты-Мансийский автономный округ – Югра, г.Ханты-Мансийск, ТСН СНТ «Ясная поляна», участок №1 (1 зона)	1 000	130,12	Ведение садоводства
Таблица земельного участка вновь образуемого путем перераспределения исходного земельного участка с КН 86:02:1214001:307 и земель, государственная собственность на которые не разграничена				
Кадастровый квартал: 86:02:1214001		Категория земель: земли населенных пунктов		
№ п/п	Адрес (местоположение) земельного участка	Площадь, кв.м	Периметр, м	Вид разрешенного использования

Сведения об исходном земельном участке				
3.	Ханты-Мансийский автономный округ – Югра, г.Ханты-Мансийск, СОТ «Ясная поляна», участок №11а (1 зона), КН 86:02:1214001:307	950	127,19	Для садоводства и огородничества
Сведения об образуемом земельном участке				
3.	Ханты-Мансийский автономный округ – Югра, г.Ханты-Мансийск, ТСН СНТ «Ясная поляна», участок №11а (1 зона)	954	127,65	Ведение садоводства
Таблица земельного участка вновь образуемого путем перераспределения исходного земельного участка с КН 86:02:1214001:4753 и земель, государственная собственность на которые не разграничена				
Кадастровый квартал: 86:02:1214001		Категория земель: земли населенных пунктов		
№ п/п	Адрес (местоположение) земельного участка	Площадь, кв.м	Периметр, м	Вид разрешенного использования
Сведения об исходном земельном участке				
4.	Ханты-Мансийский автономный округ – Югра, г.Ханты-Мансийск, СОТ «Ясная поляна», участок №9, КН 86:02:1214001:4753	996	129,69	Ведение садоводства
Сведения об образуемом земельном участке				
4.	Ханты-Мансийский автономный округ – Югра, г.Ханты-Мансийск, ТСН СНТ «Ясная поляна», участок №9 (2 зона)	1 010	130,41	Ведение садоводства
Таблица земельного участка вновь образуемого путем перераспределения исходного земельного участка с КН 86:02:1214001:1272 и земель, государственная собственность на которые не разграничена				
Кадастровый квартал: 86:02:1214001		Категория земель: земли населенных пунктов		
№ п/п	Адрес (местоположение) земельного участка	Площадь, кв.м	Периметр, м	Вид разрешенного использования
Сведения об исходном земельном участке				
5.	Ханты-Мансийский автономный округ – Югра, г.Ханты-Мансийск, СОТ «Ясная поляна», КН 86:02:1214001:1272	892	121,61	Для садоводства и огородничества
Сведения об образуемом земельном участке				
5.	Ханты-Мансийский автономный округ – Югра, г.Ханты-Мансийск, ТСН СНТ «Ясная поляна», участок №31 (2 зона)	991	129,55	Ведение садоводства
Таблица земельного участка вновь образуемого путем перераспределения исходного земельного участка с КН 86:02:1214001:1548 и земель, государственная собственность на которые не разграничена				
Кадастровый квартал: 86:02:1214001		Категория земель: земли населенных пунктов		
№ п/п	Адрес (местоположение) земельного участка	Площадь, кв.м	Периметр, м	Вид разрешенного использования
Сведения об исходном земельном участке				
6.	Ханты-Мансийский автономный округ – Югра, г.Ханты-Мансийск, СОТ «Ясная поляна», участок №35, КН 86:02:1214001:1548	1 000	134,25	Для садоводства и огородничества
Сведения об образуемом земельном участке				
6.	Ханты-Мансийский автономный округ – Югра, г.Ханты-Мансийск, ТСН СНТ «Ясная поляна», участок №35 (2 зона)	1 000	128,08	Ведение садоводства
Таблица земельного участка вновь образуемого путем перераспределения исходного земельного участка с КН 86:02:1214001:3008 и земель, государственная собственность на которые не разграничена				
Кадастровый квартал: 86:02:1214001		Категория земель: земли населенных пунктов		
№ п/п	Адрес (местоположение) земельного участка	Площадь, кв.м	Периметр, м	Вид разрешенного использования
Сведения об исходном земельном участке				
7.	Ханты-Мансийский автономный округ – Югра, г.Ханты-Мансийск, СОТ «Ясная поляна», участок №38, КН 86:02:1214001:3008	980	128,17	Для ведения садоводства и огородничества
Сведения об образуемом земельном участке				
7.	Ханты-Мансийский автономный округ – Югра, г.Ханты-Мансийск, ТСН СНТ «Ясная поляна», участок №38 (2 зона)	1 008	130,42	Ведение садоводства
Таблица точек земельных участков, поставленных на государственный кадастровый учет как ранее учтенные, требующие уточнения границ и площади				
№ участка		№ точки	Х	Y
Уч. №15а (1 зона)		1	961 407,42	2 678 141,17
		2	961 376,10	2 678 116,32
		3	961 360,55	2 678 135,92
		4	961 391,92	2 678 160,77
Уч. №18а (1 зона)		1	961 360,87	2 678 199,97
		2	961 329,49	2 678 175,12
		3	961 313,99	2 678 194,72
		4	961 345,31	2 678 219,57
Уч. №19а (1 зона)		1	961 329,77	2 678 239,18
		2	961 298,43	2 678 214,32
		3	961 313,99	2 678 194,72
		4	961 345,31	2 678 219,57
Уч. №19б (1 зона)		1	961 329,77	2 678 239,18
		2	961 298,43	2 678 214,32
		3	961 295,63	2 678 217,83
		4	961 286,00	2 678 230,01
		5	961 288,08	2 678 238,61
		6	961 313,87	2 678 259,19

Уч. №10 (1 зона)	1	961 422,62	2 677 993,24	
	2	961 453,34	2 678 018,13	
	3	961 452,33	2 678 019,36	
	4	961 438,20	2 678 037,96	
	5	961 406,86	2 678 013,13	
Уч. №13 (1 зона)	1	961 375,63	2 678 052,20	
	2	961 407,32	2 678 077,31	
	3	961 391,60	2 678 096,74	
	4	961 360,30	2 678 071,86	
Уч. №21 (1 зона)	1	961 541,78	2 677 833,01	
	2	961 510,02	2 677 808,31	
	3	961 508,94	2 677 809,52	
	4	961 494,71	2 677 827,97	
	5	961 526,18	2 677 852,69	
Уч. №36 (1 зона)	1	961 308,88	2 678 127,08	
	2	961 277,46	2 678 102,20	
	3	961 275,05	2 678 105,26	
	4	961 261,98	2 678 121,82	
	5	961 293,31	2 678 146,67	
Уч. №41 (1 зона)	1	961 432,46	2 677 842,12	
	2	961 464,08	2 677 867,39	
	3	961 448,30	2 677 886,56	
	4	961 416,95	2 677 861,72	
Уч. №59 (1 зона)	1	961 363,28	2 677 915,51	
	2	961 332,36	2 677 889,49	
	3	961 316,01	2 677 909,51	
	4	961 348,00	2 677 934,55	
Уч. №2 (2 зона)	1	961 414,79	2 677 730,21	
	2	961 433,31	2 677 746,33	
	3	961 444,11	2 677 755,43	
	4	961 428,29	2 677 774,84	
	5	961 397,63	2 677 749,42	
Уч. №11 (2 зона)	1	961 269,45	2 677 902,79	
	2	961 300,56	2 677 929,16	
	3	961 283,56	2 677 947,39	
	4	961 253,63	2 677 922,09	
Уч. №15 (2 зона)	1	961 377,29	2 677 764,57	
	2	961 347,02	2 677 739,36	
	3	961 346,85	2 677 739,23	
	4	961 362,18	2 677 719,24	
	5	961 371,54	2 677 727,46	
	6	961 384,08	2 677 737,83	
	7	961 393,47	2 677 745,29	
Уч. №16 (2 зона)	1	961 377,29	2 677 764,57	
	2	961 347,02	2 677 739,36	
	3	961 331,01	2 677 758,53	
	4	961 361,61	2 677 784,05	
Уч. №17 (2 зона)	1	961 346,35	2 677 802,96	
	2	961 315,22	2 677 777,87	
	3	961 331,01	2 677 758,53	
	4	961 361,61	2 677 784,05	
Уч. №21 (2 зона)	1	961 281,92	2 677 879,69	
	2	961 250,74	2 677 854,40	
	3	961 234,37	2 677 873,29	
	4	961 264,79	2 677 898,34	
Уч. №22 (2 зона)	1	961 363,95	2 677 656,06	
	2	961 393,42	2 677 682,13	
	3	961 379,61	2 677 699,08	
	4	961 349,49	2 677 673,10	
Уч. №30 (2 зона)	1	961 357,85	2 677 652,91	
	2	961 328,03	2 677 626,48	
	3	961 324,77	2 677 630,22	
	4	961 310,79	2 677 645,90	
	5	961 338,65	2 677 669,41	
	6	961 341,68	2 677 671,95	
Уч. №36 (2 зона)	1	961 282,00	2 677 620,48	
	2	961 265,57	2 677 638,96	
	3	961 295,75	2 677 665,20	
	4	961 310,79	2 677 645,90	
Уч. №38а (2 зона)	1	961 232,50	2 677 676,95	
	2	961 234,28	2 677 678,48	
	3	961 262,95	2 677 702,95	
	4	961 246,55	2 677 721,80	
	5	961 216,13	2 677 695,84	
Таблица земельных участков, поставленных на государственный кадастровый учет как ранее учтенные, требующие уточнения границ и площади				
Кадастровый квартал: 86:02:1214001		Категория земель: земли населенных пунктов		
№ п/п	Адрес (местоположение) земельного участка	Площадь, кв.м	Периметр, м	Вид разрешенного использования
Сведения об исходном земельном участке				
1.	Ханты-Мансийский автономный округ – Югра, г.Ханты-Мансийск, СОТ «Ясная поляна», участок №15А, КН 86:02:1214001:2633	1 000	–	Застройка сезонного проживания (дачные, садовые дома)
Сведения об уточненном земельном участке				
1.	Ханты-Мансийский автономный округ – Югра, г.Ханты-Мансийск, ТСН СНТ «Ясная поляна», участок №15а (1 зона), КН 86:02:1214001:2633	1 000	130,02	Ведение садоводства
Сведения об исходном земельном участке				
2.	Ханты-Мансийский автономный округ – Югра, г.Ханты-Мансийск, СОТ «Ясная поляна», участок №18А (1 зона), КН 86:02:1214001:2552	1 000	–	Для ведения садоводства и огородничества
Сведения об уточненном земельном участке				
2.	Ханты-Мансийский автономный округ – Югра, г.Ханты-Мансийск, ТСН СНТ «Ясная поляна», участок №18а (1 зона), КН 86:02:1214001:2552	1 000	130,02	Ведение садоводства
Сведения об исходном земельном участке				
3.	Ханты-Мансийский автономный округ – Югра, г.Ханты-Мансийск, СОТ «Ясная поляна», участок №19А, КН 86:02:1214001:4114	1 000	–	Для ведения садоводства и огородничества

[illegible]

11.	Ханты-Мансийский автономный округ – Югра, г.Ханты-Мансийск, ТСН СНТ «Ясная поляна», участок №2 (2 зона), КН 86:02:1214001:3851	994	129,30	Ведение садоводства
Сведения об исходном земельном участке				
12.	Ханты-Мансийский автономный округ – Югра, г.Ханты-Мансийск, СОТ «Ясная поляна», земельный участок №11, КН 86:02:1214001:2645	1 000	–	Для садоводства и огородничества
Сведения об уточненном земельном участке				
12.	Ханты-Мансийский автономный округ – Югра, г.Ханты-Мансийск, ТСН СНТ «Ясная поляна», участок №11 (2 зона), КН 86:02:1214001:2645	997	129,85	Ведение садоводства
Сведения об исходном земельном участке				
13.	Ханты-Мансийский автономный округ – Югра, г.Ханты-Мансийск, СОТ «Ясная поляна», участок №15 (2 зона), КН 86:02:1214001:3468	1 000	–	Для ведения садоводства и огородничества
Сведения об уточненном земельном участке				
13.	Ханты-Мансийский автономный округ – Югра, г.Ханты-Мансийск, ТСН СНТ «Ясная поляна», участок №15 (2 зона), КН 86:02:1214001:3468	1 002	130,70	Ведение садоводства
Сведения об исходном земельном участке				
14.	Ханты-Мансийский автономный округ – Югра, г.Ханты-Мансийск, СОТ «Ясная поляна», участок №16, КН 86:02:1214001:3227	1 000	–	Для ведения садоводства и огородничества
Сведения об уточненном земельном участке				
14.	Ханты-Мансийский автономный округ – Югра, г.Ханты-Мансийск, ТСН СНТ «Ясная поляна», участок №16 (2 зона), КН 86:02:1214001:3227	990	129,22	Ведение садоводства
Сведения об исходном земельном участке				
15.	Ханты-Мансийский автономный округ – Югра, г.Ханты-Мансийск, СОТ «Ясная поляна», участок №17 (2 зона), КН 86:02:1214001:3399	1 000	–	Для ведения садоводства и огородничества
Сведения об уточненном земельном участке				
15.	Ханты-Мансийский автономный округ – Югра, г.Ханты-Мансийск, ТСН СНТ «Ясная поляна», участок №17 (2 зона), КН 86:02:1214001:3399	983	129,09	Ведение садоводства
Сведения об исходном земельном участке				
16.	Ханты-Мансийский автономный округ – Югра, г.Ханты-Мансийск, в районе ур.Таволожное, СОТ «Ясная поляна», 2- зона участок №21, КН 86:02:1214001:2959	1 000	–	Для ведения садоводства и огородничества
Сведения об уточненном земельном участке				
16.	Ханты-Мансийский автономный округ – Югра, г.Ханты-Мансийск, ТСН СНТ «Ясная поляна», участок №21 (2 зона), КН 86:02:1214001:2959	1 000	129,89	Ведение садоводства
Сведения об исходном земельном участке				
17.	Ханты-Мансийский автономный округ – Югра, г.Ханты-Мансийск, в районе урочища Таволожное, СОТ «Ясная поляна», 2-зона, участок №22, КН 86:02:1214001:3252	1 000	–	Для ведения садоводства и огородничества
Сведения об уточненном земельном участке				
17.	Ханты-Мансийский автономный округ – Югра, г.Ханты-Мансийск, ТСН СНТ «Ясная поляна», участок №22 (2 зона), КН 86:02:1214001:3252	874	123,33	Ведение садоводства
Сведения об исходном земельном участке				
18.	Ханты-Мансийский автономный округ – Югра, г.Ханты-Мансийск, СОТ «Ясная поляна», участок №30 (2 зона), КН 86:02:1214001:3018	1 000	–	Для ведения садоводства и огородничества
Сведения об уточненном земельном участке				
18.	Ханты-Мансийский автономный округ – Югра, г.Ханты-Мансийск, ТСН СНТ «Ясная поляна», участок №30 (2 зона), КН 86:02:1214001:3018	1 021	131,20	Ведение садоводства
Сведения об исходном земельном участке				
19.	Ханты-Мансийский автономный округ – Югра, Ханты-Мансийский район, СОТ «Ясная поляна», участок №36 (2 зона), КН 86:00:0000000:34708	1 000	–	Для ведения садоводства и огородничества

Сведения об уточненном земельном участке				
19.	Ханты-Мансийский автономный округ – Югра, г.Ханты-Мансийск, ТСН СНТ «Ясная поляна», участок №36 (2 зона), КН 86:00:0000000:34708	963	127,58	Ведение садоводства
Сведения об исходном земельном участке				
20.	Ханты-Мансийский автономный округ – Югра, Ханты-Мансийский район, СОТ «Ясная поляна», участок №38а (2 зона), КН 86:02:1214001:3022	1 000	–	Для ведения садоводства и огородничества
Сведения об уточненном земельном участке				
20.	Ханты-Мансийский автономный округ – Югра, г.Ханты-Мансийск, ТСН СНТ «Ясная поляна», участок №38а (2 зона), КН 86:02:1214001:3022	1 000	130,00	Ведение садоводства
Таблица точек образуемого земельного участка, поставленного на государственный кадастровый учет как ранее учтенный, требующий уточнения границ и площади				
№ участка	№ точки	Х	У	
:ЗУ 2667	1	961 615,77	2 677 855,98	
	2	961 609,45	2 677 863,22	
	3	961 595,64	2 677 850,91	
	4	961 565,24	2 677 824,58	
	5	961 549,59	2 677 844,03	
	6	961 545,14	2 677 840,16	
	7	961 530,28	2 677 858,54	
	8	961 515,85	2 677 876,38	
	9	961 501,33	2 677 894,32	
	10	961 486,86	2 677 912,22	
	11	961 468,96	2 677 934,72	
	12	961 453,44	2 677 954,34	
	13	961 437,91	2 677 973,94	
	14	961 422,62	2 677 993,24	
	15	961 406,85	2 678 013,13	
	16	961 391,33	2 678 032,70	
	17	961 375,63	2 678 052,20	
	18	961 360,30	2 678 071,86	
	19	961 344,72	2 678 091,45	
	20	961 329,22	2 678 111,06	
	21	961 313,67	2 678 130,66	
	22	961 298,17	2 678 150,26	
	23	961 282,61	2 678 169,86	
	24	961 261,98	2 678 121,82	
	25	961 293,31	2 678 146,67	
	26	961 308,88	2 678 127,08	
	27	961 324,34	2 678 107,48	
	28	961 339,92	2 678 087,92	
	29	961 355,42	2 678 068,32	
	30	961 370,78	2 678 048,58	
	31	961 386,46	2 678 028,98	
	32	961 401,98	2 678 009,37	
	33	961 417,54	2 677 989,77	
	34	961 433,04	2 677 970,17	
	35	961 448,60	2 677 950,57	
	36	961 464,12	2 677 931,00	
	37	961 479,65	2 677 911,41	
	38	961 495,19	2 677 892,22	
	39	961 510,76	2 677 872,40	
	40	961 526,18	2 677 852,69	
	41	961 541,78	2 677 833,02	
	42	961 552,52	2 677 819,41	
	43	961 545,31	2 677 813,54	
	44	961 548,26	2 677 809,81	
	45	961 525,02	2 677 789,75	
	46	961 510,26	2 677 776,98	
	47	961 495,16	2 677 795,97	
	48	961 480,61	2 677 783,93	
	49	961 476,68	2 677 786,25	
	50	961 463,59	2 677 802,81	
	51	961 448,04	2 677 822,86	
	52	961 432,46	2 677 842,12	
	53	961 416,95	2 677 861,72	
	54	961 401,40	2 677 881,31	
	55	961 385,90	2 677 900,92	
	56	961 370,33	2 677 920,46	
	57	961 354,84	2 677 940,06	
	58	961 339,28	2 677 959,66	
	59	961 323,71	2 677 979,31	
	60	961 308,27	2 677 999,02	
	61	961 292,76	2 678 018,61	
	62	961 277,21	2 678 038,21	
	63	961 261,63	2 678 057,92	
	64	961 241,55	2 678 004,03	
	65	961 271,63	2 678 027,89	
	66	961 284,96	2 678 011,32	
	67	961 301,38	2 677 991,36	
	68	961 318,01	2 677 971,86	
	69	961 332,34	2 677 954,06	
	70	961 348,01	2 677 934,55	
	71	961 363,27	2 677 915,51	
	72	961 380,07	2 677 897,01	
	73	961 396,90	2 677 878,52	
	74	961 412,45	2 677 858,92	
	75	961 427,96	2 677 839,37	
	76	961 443,52	2 677 819,77	
	77	961 458,85	2 677 800,52	
	78	961 474,92	2 677 780,73	
	79	961 490,58	2 677 759,93	
	80	961 460,54	2 677 735,81	
	81	961 433,35	2 677 712,95	
	82	961 430,81	2 677 712,15	
	83	961 428,89	2 677 713,96	
	84	961 414,79	2 677 730,21	
	85	961 397,63	2 677 749,42	
	86	961 381,32	2 677 768,20	
	87	961 364,98	2 677 787,24	
	88	961 349,52	2 677 806,70	
	89	961 333,36	2 677 825,77	
	90	961 317,76	2 677 844,68	
	91	961 301,76	2 677 864,08	
	92	961 285,93	2 677 883,28	
	93	961 269,44	2 677 902,79	
	94	961 253,63	2 677 922,09	
	95	961 238,97	2 677 941,98	

	96	961 227,02	2 677 899,82	
	97	961 248,58	2 677 918,01	
	98	961 264,79	2 677 898,34	
	99	961 281,92	2 677 879,69	
	100	961 297,66	2 677 860,38	
	101	961 313,40	2 677 841,27	
	102	961 329,49	2 677 822,12	
	103	961 346,35	2 677 802,95	
	104	961 361,62	2 677 784,05	
	105	961 377,29	2 677 764,57	
	106	961 393,48	2 677 745,30	
	107	961 407,12	2 677 729,85	
	108	961 410,52	2 677 726,27	
	109	961 425,81	2 677 708,19	
	110	961 393,42	2 677 682,14	
	111	961 363,95	2 677 656,06	
	112	961 349,49	2 677 673,09	
	113	961 331,85	2 677 694,05	
	114	961 315,69	2 677 713,05	
	115	961 299,51	2 677 732,35	
	116	961 284,25	2 677 751,93	
	117	961 268,61	2 677 770,88	
	118	961 251,49	2 677 790,39	
	119	961 235,70	2 677 809,82	
	120	961 243,93	2 677 785,77	
	121	961 260,34	2 677 766,91	
	122	961 276,73	2 677 748,05	
	123	961 293,14	2 677 729,19	
	124	961 309,53	2 677 710,31	
	125	961 325,55	2 677 691,21	
	126	961 341,68	2 677 671,95	
	127	961 357,85	2 677 652,91	
	128	961 328,03	2 677 626,48	
	129	961 300,52	2 677 601,85	
	130	961 298,69	2 677 601,93	
	131	961 282,00	2 677 620,48	
	132	961 265,57	2 677 638,96	
	133	961 249,16	2 677 657,82	
	134	961 232,50	2 677 676,95	
	135	961 216,12	2 677 695,84	
	136	961 209,35	2 677 703,79	
	137	961 201,37	2 677 702,07	
	138	961 243,19	2 677 655,65	
	139	961 265,92	2 677 629,43	
	140	961 275,87	2 677 617,51	
	141	961 287,87	2 677 603,17	
	142	961 253,52	2 677 575,63	
	143	961 263,60	2 677 563,44	
	144	961 277,14	2 677 573,45	
	145	961 291,90	2 677 584,55	
	146	961 299,91	2 677 590,47	
	147	961 319,15	2 677 567,73	
	148	961 332,85	2 677 552,01	
	149	961 346,53	2 677 534,01	
	150	961 355,16	2 677 542,06	
	151	961 308,57	2 677 599,15	
	152	961 314,22	2 677 603,95	
	153	961 337,09	2 677 623,37	
	154	961 359,99	2 677 642,84	
	155	961 366,73	2 677 648,58	
	156	961 393,27	2 677 671,56	
	157	961 417,10	2 677 692,17	
	158	961 423,11	2 677 697,27	
	159	961 450,92	2 677 720,61	
	160	961 479,90	2 677 744,80	
	161	961 484,26	2 677 746,60	
	162	961 488,94	2 677 750,31	
	163	961 518,24	2 677 776,41	
	164	961 548,93	2 677 801,08	
	165	961 554,23	2 677 805,61	
	166	961 569,46	2 677 817,84	
	167	961 573,93	2 677 821,24	
	168	961 585,66	2 677 830,52	
Таблица земельного участка, поставленного на государственный кадастровый учет как ранее учтенный, требующий уточнения границ и площади				
Кадастровый квартал: 86:02:1214001		Категория земель: земли населенных пунктов		
№ п/п	Адрес (местоположение) земельного участка	Площадь, кв.м	Периметр, м	Вид разрешенного использования
Сведения об исходном земельном участке				
1.	Ханты-Мансийский автономный округ – Югра, г.Ханты-Мансийск, СОТ «Ясная поляна», КН 86:02:1214001:2667	15 000	–	Земли общего пользования
Сведения об уточненном земельном участке				
1.	Ханты-Мансийский автономный округ – Югра, г.Ханты-Мансийск, ТСН СНТ «Ясная поляна», КН 86:02:1214001:2667	15 975	4 153,68	Земельные участки общего назначения
Таблица точек вновь образуемого земельного участка, планируемого к перераспределению исходного земельного участка с КН 86:02:1214001:2667 и земель, государственная собственность на которые не разграничена				
№ участка	№ точки	Х	Y	
:ЗУ 1	1	961 615,77	2 677 855,98	
	2	961 609,45	2 677 863,22	
	3	961 595,64	2 677 850,91	
	4	961 565,24	2 677 824,58	
	5	961 549,59	2 677 844,03	
	6	961 545,14	2 677 840,16	
	7	961 530,28	2 677 858,54	
	8	961 515,85	2 677 876,38	
	9	961 501,33	2 677 894,32	
	10	961 486,86	2 677 912,22	
	11	961 468,96	2 677 934,72	
	12	961 453,44	2 677 954,34	
	13	961 437,91	2 677 973,94	
	14	961 422,62	2 677 993,24	
	15	961 406,85	2 678 013,13	
	16	961 391,33	2 678 032,70	
	17	961 375,63	2 678 052,20	
	18	961 360,30	2 678 071,86	
	19	961 344,72	2 678 091,45	
	20	961 329,22	2 678 111,06	
	21	961 313,67	2 678 130,66	
	22	961 298,17	2 678 150,26	
	23	961 282,61	2 678 169,86	
	24	961 261,98	2 678 121,82	
	25	961 293,31	2 678 146,67	

	26	961 308,88	2 678 127,08
	27	961 324,34	2 678 107,48
	28	961 339,92	2 678 087,92
	29	961 355,42	2 678 068,32
	30	961 370,78	2 678 048,58
	31	961 386,46	2 678 028,98
	32	961 401,98	2 678 009,37
	33	961 417,54	2 677 989,77
	34	961 433,04	2 677 970,17
	35	961 448,60	2 677 950,57
	36	961 464,12	2 677 931,00
	37	961 479,65	2 677 911,41
	38	961 495,19	2 677 892,22
	39	961 510,76	2 677 872,40
	40	961 526,18	2 677 852,69
	41	961 541,78	2 677 833,02
	42	961 552,52	2 677 819,41
	43	961 545,31	2 677 813,54
	44	961 548,26	2 677 809,81
	45	961 525,02	2 677 789,75
	46	961 510,26	2 677 776,98
	47	961 495,16	2 677 795,97
	48	961 480,61	2 677 783,93
	49	961 476,68	2 677 786,25
	50	961 463,59	2 677 802,81
	51	961 448,04	2 677 822,86
	52	961 432,46	2 677 842,12
	53	961 416,95	2 677 861,72
	54	961 401,40	2 677 881,31
	55	961 385,90	2 677 900,92
	56	961 370,33	2 677 920,46
	57	961 354,84	2 677 940,06
	58	961 339,28	2 677 959,66
	59	961 323,71	2 677 979,31
	60	961 308,27	2 677 999,02
	61	961 292,76	2 678 018,61
	62	961 277,21	2 678 038,21
	63	961 261,63	2 678 057,92
	64	961 241,55	2 678 004,03
	65	961 271,63	2 678 027,89
	66	961 284,96	2 678 011,32
	67	961 301,38	2 677 991,36
	68	961 318,01	2 677 971,86
	69	961 332,34	2 677 954,06
	70	961 348,01	2 677 934,55
	71	961 363,27	2 677 915,51
	72	961 380,07	2 677 897,01
	73	961 396,90	2 677 878,52
	74	961 412,45	2 677 858,92
	75	961 427,96	2 677 839,37
	76	961 443,52	2 677 819,77
	77	961 458,85	2 677 800,52
	78	961 474,92	2 677 780,73
	79	961 490,58	2 677 759,93
	80	961 460,54	2 677 735,81
	81	961 433,35	2 677 712,95
	82	961 430,81	2 677 712,15
	83	961 428,89	2 677 713,96
	84	961 414,79	2 677 730,21
	85	961 397,63	2 677 749,42
	86	961 381,32	2 677 768,20
	87	961 364,98	2 677 787,24
	88	961 349,52	2 677 806,70
	89	961 333,36	2 677 825,77
	90	961 317,76	2 677 844,68
	91	961 301,76	2 677 864,08
	92	961 285,93	2 677 883,28
	93	961 269,44	2 677 902,79
	94	961 253,63	2 677 922,09
	95	961 238,97	2 677 941,98
	96	961 227,02	2 677 899,82
	97	96 248,58	2 677 918,01
	98	961 264,79	2 677 898,34
	99	961 281,92	2 677 879,69
	100	961 297,66	2 677 860,38
	101	961 313,40	2 677 841,27
	102	961 329,49	2 677 822,12
	103	961 346,35	2 677 802,95
	104	961 361,62	2 677 784,05
	105	961 377,29	2 677 764,57
	106	961 393,48	2 677 745,30
	107	961 407,12	2 677 729,85
	108	961 410,52	2 677 726,27
	109	961 425,81	2 677 708,19
	110	961 393,42	2 677 682,14
	111	961 363,95	2 677 656,06
	112	961 349,49	2 677 673,09
	113	961 331,85	2 677 694,05
	114	961 315,69	2 677 713,05
	115	961 299,51	2 677 732,35
	116	961 284,25	2 677 751,93
	117	961 268,61	2 677 770,88
	118	961 251,49	2 677 790,39
	119	961 235,70	2 677 809,82
	120	961 243,93	2 677 785,77
	121	961 260,34	2 677 766,91
	122	961 276,73	2 677 748,05
	123	961 293,14	2 677 729,19
	124	961 309,53	2 677 710,31
	125	961 325,55	2 677 691,21
	126	961 341,68	2 677 671,95
	127	961 357,85	2 677 652,91
	128	961 328,03	2 677 626,48
	129	961 300,52	2 677 601,85
	130	961 298,69	2 677 601,93
	131	961 282,00	2 677 620,48
	132	961 265,57	2 677 638,96
	133	961 249,16	2 677 657,82
	134	961 232,50	2 677 676,95
	135	961 216,12	2 677 695,84
	136	961 209,35	2 677 703,79
	137	961 201,37	2 677 702,07
	138	961 243,19	2 677 655,65
	139	961 265,92	2 677 629,43
	140	961 275,87	2 677 617,51
	141	961 287,87	2 677 603,17
	142	961 253,52	2 677 575,63
	143	961 263,60	2 677 563,44
	144	961 277,14	2 677 573,45
	145	961 291,90	2 677 584,55
	146	961 299,91	2 677 590,47

		147	961 319,15	2 677 567,73
		148	961 332,85	2 677 552,01
		149	961 346,53	2 677 534,01
		150	961 355,16	2 677 542,06
		151	961 308,57	2 677 599,15
		152	961 314,22	2 677 603,95
		153	961 337,09	2 677 623,37
		154	961 359,99	2 677 642,84
		155	961 366,73	2 677 648,58
		156	961 393,27	2 677 671,56
		157	961 417,10	2 677 692,17
		158	961 423,11	2 677 697,27
		159	961 450,92	2 677 720,61
		160	961 479,90	2 677 744,80
		161	961 484,26	2 677 746,60
		162	961 488,94	2 677 750,31
		163	961 518,24	2 677 776,41
		164	961 548,93	2 677 801,08
		165	961 554,23	2 677 805,61
		166	961 569,46	2 677 817,84
		167	961 573,93	2 677 821,24
		168	961 585,66	2 677 830,52
		169	961 520,40	2 677 939,97
		170	961 503,03	2 677 961,76
		171	961 500,64	2 677 959,90
		172	961 313,87	2 678 259,19
		173	961 290,88	2 678 287,95
		174	961 267,11	2 678 189,47
		175	961 224,03	2 677 961,68
		176	961 199,97	2 677 714,42
		177	961 211,00	2 677 724,02
		178	961 230,11	2 677 740,67
		179	961 213,72	2 677 759,52
		180	961 219,61	2 677 828,57
		181	961 250,74	2 677 854,40
		182	961 234,36	2 677 873,29
		183	961 225,43	2 677 883,44
		184	961 231,75	2 677 951,76
		185	961 235,96	2 677 975,59
		186	961 252,78	2 677 989,72
		187	961 253,82	2 678 068,42
		188	961 257,93	2 678 091,08
		189	961 275,05	2 678 105,26
		190	961 274,40	2 678 180,25
		191	961 280,21	2 678 205,06
		192	961 295,63	2 678 217,83
		193	961 286,00	2 678 230,01
		194	961 288,08	2 678 238,61
Таблица вновь образуемого земельного участка, планируемого к перераспределению исходного земельного участка с КН 86:02:1214001:2667 и земель, государственная собственность на которые не разграничена				
Кадастровый квартал: 86:02:1214001			Категория земель: земли населенных пунктов	
№ п/п	Адрес (местоположение) земельного участка	Площадь, кв.м	Периметр, м	Вид разрешенного использования
Сведения об исходном земельном участке				
1.	Ханты-Мансийский автономный округ – Югра, г.Ханты-Мансийск, ТСН СНТ «Ясная поляна», КН 86:02:1214001:2667	15 975	4 153,68	Земельные участки общего назначения
Сведения об образуемом земельном участке				
1.	Ханты-Мансийский автономный округ – Югра, г.Ханты-Мансийск, ТСН СНТ «Ясная поляна»	26 502	5 186,30	Земельные участки общего назначения
Таблица точек вновь образуемых земельных участков путем раздела ранее учтенного земельного участка с КН 86:02:1214001:2687 с сохранением исходного в измененных границах				
№ участка	№ точки	X	Y	
Уч. №2 (1 зона) : ЗУ 1	1	961 530,28	2 677 858,55	
	2	961 563,82	2 677 886,21	
	3	961 578,00	2 677 868,63	
	4	961 549,59	2 677 844,03	
	5	961 545,14	2 677 840,16	
Уч. №3 (1 зона) : ЗУ 2	1	961 530,28	2 677 858,55	
	2	961 563,82	2 677 886,21	
	3	961 549,34	2 677 904,19	
	4	961 515,85	2 677 876,38	
Уч. №4 (1 зона) : ЗУ 3	1	961 501,33	2 677 894,32	
	2	961 534,85	2 677 922,03	
	3	961 549,34	2 677 904,19	
	4	961 515,85	2 677 876,38	
Уч. №5 (1 зона) : ЗУ 4	1	961 501,33	2 677 894,32	
	2	961 534,85	2 677 922,03	
	3	961 520,40	2 677 939,97	
	4	961 486,86	2 677 912,22	
Уч. №7а (1 зона) : ЗУ 5	1	961 516,11	2 678 004,02	
	2	961 484,78	2 677 979,17	
	3	961 500,64	2 677 959,90	
	4	961 503,03	2 677 961,76	
	5	961 531,64	2 677 983,96	
Уч. №7 (1 зона) : ЗУ 6	1	961 453,43	2 677 954,35	
	2	961 484,78	2 677 979,17	
	3	961 500,64	2 677 959,90	
	4	961 468,96	2 677 934,72	
Уч. №8а (1 зона) : ЗУ 7	1	961 516,11	2 678 004,02	
	2	961 484,78	2 677 979,17	
	3	961 469,25	2 677 998,77	
	4	961 500,59	2 678 023,65	
Уч. №9 (1 зона) : ЗУ 8	1	961 422,62	2 677 993,24	
	2	961 453,34	2 678 018,13	
	3	961 469,25	2 677 998,77	
	4	961 437,91	2 677 973,94	
Уч. №12а (1 зона) : ЗУ 9	1	961 438,47	2 678 101,97	
	2	961 407,32	2 678 077,31	
	3	961 422,14	2 678 058,24	
	4	961 426,03	2 678 061,35	
	5	961 453,30	2 678 083,36	
Уч. №13а (1 зона) : ЗУ 10	1	961 438,47	2 678 101,97	
	2	961 407,32	2 678 077,31	
	3	961 391,60	2 678 096,74	
	4	961 423,01	2 678 121,57	
Уч. №14а (1 зона) : ЗУ 11	1	961 407,42	2 678 141,17	
	2	961 376,10	2 678 116,32	
	3	961 391,60	2 678 096,74	
	4	961 423,01	2 678 121,57	

Уч. №14 (1 зона) : ЗУ 12	1 2 3 4	961 344,72 961 376,10 961 391,60 961 360,30	2 678 091,45 2 678 116,32 2 678 096,74 2 678 071,86
Уч. №15 (1 зона) : ЗУ 13	1 2 3 4	961 344,72 961 376,10 961 360,55 961 329,22	2 678 091,45 2 678 116,32 2 678 135,92 2 678 111,07
Уч. №16а (1 зона) : ЗУ 14	1 2 3 4	961 376,37 961 345,05 961 360,55 961 391,92	2 678 180,37 2 678 155,52 2 678 135,92 2 678 160,77
Уч. №16 (1 зона) : ЗУ 15	1 2 3 4	961 313,67 961 345,05 961 360,55 961 329,22	2 678 130,67 2 678 155,52 2 678 135,92 2 678 111,07
Уч. №17а (1 зона) : ЗУ 16	1 2 3 4	961 376,37 961 345,05 961 329,49 961 360,87	2 678 180,37 2 678 155,52 2 678 175,12 2 678 199,97
Уч. №17 (1 зона) : ЗУ 17	1 2 3 4	961 313,67 961 345,05 961 329,49 961 298,17	2 678 130,67 2 678 155,52 2 678 175,12 2 678 150,26
Уч. №18 (1 зона) : ЗУ 18	1 2 3 4	961 282,62 961 313,99 961 329,49 961 298,17	2 678 169,86 2 678 194,72 2 678 175,12 2 678 150,26
Уч. №19 (1 зона) : ЗУ 19	1 2 3 4 5 6	961 282,62 961 313,99 961 298,43 961 295,63 961 280,21 961 274,40	2 678 169,86 2 678 194,72 2 678 214,32 2 678 217,83 2 678 205,06 2 678 180,25
Уч. №20 (1 зона) : ЗУ 20	1 2 3 4 5 6	961 548,26 961 525,02 961 510,02 961 541,78 961 552,52 961 545,30	2 677 809,82 2 677 789,75 2 677 808,31 2 677 833,01 2 677 819,41 2 677 813,54
Уч. №26 (1 зона) : ЗУ 21	1 2 3 4	961 464,12 961 432,57 961 417,21 961 448,59	2 677 931,00 2 677 905,88 2 677 925,72 2 677 950,57
Уч. №27 (1 зона) : ЗУ 22	1 2 3 4	961 433,05 961 401,72 961 417,21 961 448,59	2 677 970,17 2 677 945,32 2 677 925,72 2 677 950,57
Уч. №28 (1 зона) : ЗУ 23	1 2 3 4	961 433,05 961 401,72 961 386,16 961 417,54	2 677 970,17 2 677 945,32 2 677 964,92 2 677 989,77
Уч. №29 (1 зона) : ЗУ 24	1 2 3 4	961 401,98 961 370,65 961 386,16 961 417,54	2 678 009,37 2 677 984,52 2 677 964,92 2 677 989,77
Уч. №30 (1 зона) : ЗУ 25	1 2 3 4	961 401,98 961 370,65 961 355,13 961 386,46	2 678 009,37 2 677 984,52 2 678 004,14 2 678 028,98
Уч. №32 (1 зона) : ЗУ 26	1 2 3 4	961 370,78 961 339,58 961 324,09 961 355,42	2 678 048,58 2 678 023,76 2 678 043,47 2 678 068,32
Уч. №33 (1 зона) : ЗУ 27	1 2 3 4	961 339,92 961 308,54 961 324,09 961 355,42	2 678 087,92 2 678 063,07 2 678 043,47 2 678 068,32
Уч. №34 (1 зона) : ЗУ 28	1 2 3 4	961 339,92 961 308,54 961 293,06 961 324,34	2 678 087,92 2 678 063,07 2 678 082,60 2 678 107,49
Уч. №35 (1 зона) : ЗУ 29	1 2 3 4	961 308,88 961 277,46 961 293,06 961 324,34	2 678 127,08 2 678 102,20 2 678 082,60 2 678 107,49
Уч. №40 (1 зона) : ЗУ 30	1 2 3 4	961 448,04 961 479,80 961 464,08 961 432,46	2 677 822,86 2 677 847,66 2 677 867,39 2 677 842,12
Уч. №42 (1 зона) : ЗУ 31	1 2 3 4 5 6	961 401,40 961 432,57 961 432,93 961 439,14 961 448,30 961 416,95	2 677 881,32 2 677 905,88 2 677 905,46 2 677 898,01 2 677 886,56 2 677 861,72
Уч. №43 (1 зона) : ЗУ 32	1 2 3 4	961 401,40 961 432,57 961 417,21 961 385,90	2 677 881,32 2 677 905,88 2 677 925,72 2 677 900,92
Уч. №44 (1 зона) : ЗУ 33	1 2 3 4	961 370,33 961 401,72 961 417,21 961 385,90	2 677 920,46 2 677 945,32 2 677 925,72 2 677 900,92
Уч. №45 (1 зона) : ЗУ 34	1 2 3 4	961 370,33 961 401,72 961 386,16 961 354,84	2 677 920,46 2 677 945,32 2 677 964,92 2 677 940,06
Уч. №46 (1 зона) : ЗУ 35	1 2 3 4	961 339,28 961 370,65 961 386,16 961 354,84	2 677 959,66 2 677 984,52 2 677 964,92 2 677 940,06
Уч. №47 (1 зона) : ЗУ 36	1 2 3 4	961 339,28 961 370,65 961 355,13 961 323,71	2 677 959,66 2 677 984,52 2 678 004,14 2 677 979,31
Уч. №49 (1 зона) : ЗУ 37	1 2 3 4	961 308,28 961 339,58 961 324,09 961 292,76	2 677 999,03 2 678 023,76 2 678 043,47 2 678 018,61
Уч. №50 (1 зона) : ЗУ 38	1 2 3 4	961 277,21 961 308,54 961 324,09 961 292,76	2 678 038,21 2 678 063,07 2 678 043,47 2 678 018,61
Уч. №50а (1 зона) : ЗУ 39	1 2 3 4	961 277,21 961 308,54 961 293,06 961 261,63	2 678 038,21 2 678 063,07 2 678 082,60 2 678 057,92
Уч. №50б (1 зона) : ЗУ 40	1 2 3 4 5 6	961 275,05 961 277,46 961 293,06 961 261,63 961 253,82 961 257,93	2 678 105,26 2 678 102,20 2 678 082,60 2 678 057,92 2 678 068,42 2 678 091,08
Уч. №53 (1 зона) : ЗУ 41	1 2 3 4	961 443,52 961 412,60 961 428,29 961 458,85	2 677 819,77 2 677 794,10 2 677 774,84 2 677 800,52
Уч. №54 (1 зона) : ЗУ 42	1 2 3 4	961 443,52 961 412,60 961 396,63 961 427,96	2 677 819,77 2 677 794,10 2 677 813,44 2 677 839,37
Уч. №55 (1 зона) : ЗУ 43	1 2 3 4	961 412,45 961 381,75 961 396,63 961 427,96	2 677 858,92 2 677 833,17 2 677 813,44 2 677 839,37
Уч. №56 (1 зона) : ЗУ 44	1 2 3 4	961 412,45 961 381,75 961 366,12 961 396,89	2 677 858,92 2 677 833,17 2 677 852,28 2 677 878,52
Уч. №57 (1 зона) : ЗУ 45	1 2 3 4	961 380,07 961 349,73 961 366,12 961 396,89	2 677 897,01 2 677 870,86 2 677 852,28 2 677 878,52
Уч. №58 (1 зона) : ЗУ 46	1 2 3 4	961 380,07 961 349,73 961 332,36 961 363,27	2 677 897,01 2 677 870,86 2 677 889,49 2 677 915,51
Уч. №60 (1 зона) : ЗУ 47	1 2 3 4	961 332,34 961 300,56 961 316,01 961 348,00	2 677 954,06 2 677 929,16 2 677 909,51 2 677 934,55
Уч. №61 (1 зона) : ЗУ 48	1 2 3 4	961 332,34 961 300,56 961 283,56 961 318,02	2 677 954,06 2 677 929,16 2 677 947,39 2 677 971,86
Уч. №62б (1 зона) : ЗУ 49	1 2 3 4 5	961 271,63 961 284,95 961 254,88 961 252,78 961 241,55	2 678 027,89 2 678 011,31 2 677 987,09 2 677 989,72 2 678 004,03
Уч. №3 (2 зона) : ЗУ 50	1 2 3 4	961 381,32 961 412,60 961 428,29 961 397,63	2 677 768,20 2 677 794,10 2 677 774,84 2 677 749,42
Уч. №5 (2 зона) : ЗУ 51	1 2 3 4	961 349,52 961 381,75 961 396,63 961 364,98	2 677 806,70 2 677 833,17 2 677 813,44 2 677 787,24
Уч. №6 (2 зона) : ЗУ 52	1 2 3 4	961 349,52 961 381,75 961 366,12 961 333,36	2 677 806,70 2 677 833,17 2 677 852,28 2 677 825,77
Уч. №7 (2 зона) : ЗУ 53	1 2 3 4	961 317,76 961 349,73 961 366,12 961 333,36	2 677 844,68 2 677 870,86 2 677 852,28 2 677 825,77
Уч. №8 (2 зона) : ЗУ 54	1 2 3 4	961 317,76 961 349,73 961 332,36 961 301,76	2 677 844,68 2 677 870,86 2 677 889,49 2 677 864,08
Уч. №12 (2 зона) : ЗУ 55	1 2 3 4	961 238,97 961 270,22 961 283,56 961 253,63	2 677 941,98 2 677 966,94 2 677 947,39 2 677 922,09
Уч. №12а (2 зона) : ЗУ 56	1 2 3 4 5 6	961 238,97 961 270,22 961 254,88 961 252,78 961 235,96 961 231,75	2 677 941,98 2 677 966,94 2 677 987,09 2 677 989,72 2 677 975,59 2 677 951,75
Уч. №20 (2 зона) : ЗУ 57	1 2 3 4	961 313,40 961 282,51 961 266,65 961 297,65	2 677 841,27 2 677 815,62 2 677 835,10 2 677 860,38
Уч. №21б (2 зона) : ЗУ 58	1 2 3 4 5	961 264,79 961 234,37 961 225,44 961 227,02 961 248,58	2 677 898,34 2 677 873,29 2 677 883,44 2 677 899,82 2 677 918,01
Уч. №24 (2 зона) : ЗУ 59	1 2 3 4	961 284,25 961 315,22 961 331,01 961 299,51	2 677 751,93 2 677 777,87 2 677 758,53 2 677 732,35
Уч. №27 (2 зона) : ЗУ 60	1 2 3 4 5	961 284,25 961 315,22 961 299,42 961 298,10 961 268,61	2 677 751,93 2 677 777,87 2 677 797,61 2 677 796,53 2 677 770,88
Уч. №29 (2 зона) : ЗУ 61	1 2 3 4	961 251,49 961 282,51 961 266,65 961 235,70	2 677 790,39 2 677 815,62 2 677 835,10 2 677 809,82
Уч. №32 (2 зона) : ЗУ 62	1 2 3 4 5	961 309,53 961 279,35 961 295,74 961 322,60 961 325,55	2 677 710,31 2 677 684,07 2 677 665,20 2 677 688,63 2 677 691,21
Уч. №34а (2 зона) : ЗУ 63	1 2 3 4	961 276,73 961 246,55 961 230,11 961 260,34	2 677 748,05 2 677 721,80 2 677 740,67 2 677 766,92
Уч. №34б (2 зона) : ЗУ 64	1 2 3 4	961 243,93 961 213,72 961 230,11 961 260,34	2 677 785,77 2 677 759,52 2 677 740,67 2 677 766,92

: ЗУ 42	Ханты-Мансийский автономный округ – Югра, г.Ханты-Мансийск, ТСН СНТ «Ясная поляна», участок №54 (1 зона)	1 013	130,96	Ведение садоводства
: ЗУ 43	Ханты-Мансийский автономный округ – Югра, г.Ханты-Мансийск, ТСН СНТ «Ясная поляна», участок №55 (1 зона)	1 002	130,41	Ведение садоводства
: ЗУ 44	Ханты-Мансийский автономный округ – Югра, г.Ханты-Мансийск, ТСН СНТ «Ясная поляна», участок №56 (1 зона)	1 000	130,22	Ведение садоводства
: ЗУ 45	Ханты-Мансийский автономный округ – Югра, г.Ханты-Мансийск, ТСН СНТ «Ясная поляна», участок №57 (1 зона)	1 001	130,26	Ведение садоводства
: ЗУ 46	Ханты-Мансийский автономный округ – Югра, г.Ханты-Мансийск, ТСН СНТ «Ясная поляна», участок №58 (1 зона)	1 014	130,92	Ведение садоводства
: ЗУ 47	Ханты-Мансийский автономный округ – Югра, г.Ханты-Мансийск, ТСН СНТ «Ясная поляна», участок №60 (1 зона)	1 013	131,02	Ведение садоводства
: ЗУ 48	Ханты-Мансийский автономный округ – Югра, г.Ханты-Мансийск, ТСН СНТ «Ясная поляна», участок №61 (1 зона)	983	130,41	Ведение садоводства
: ЗУ 49	Ханты-Мансийский автономный округ – Югра, г.Ханты-Мансийск, ТСН СНТ «Ясная поляна», участок №626 (1 зона)	825	119,84	Ведение садоводства
: ЗУ 50	Ханты-Мансийский автономный округ – Югра, г.Ханты-Мансийск, ТСН СНТ «Ясная поляна», участок №3 (2 зона)	1 000	130,16	Ведение садоводства
: ЗУ 51	Ханты-Мансийский автономный округ – Югра, г.Ханты-Мансийск, ТСН СНТ «Ясная поляна», участок №5 (2 зона)	1 025	132,34	Ведение садоводства
: ЗУ 52	Ханты-Мансийский автономный округ – Югра, г.Ханты-Мансийск, ТСН СНТ «Ясная поляна», участок №6 (2 зона)	1 041	133,55	Ведение садоводства
: ЗУ 53	Ханты-Мансийский автономный округ – Югра, г.Ханты-Мансийск, ТСН СНТ «Ясная поляна», участок №7 (2 зона)	1 028	132,75	Ведение садоводства
: ЗУ 54	Ханты-Мансийский автономный округ – Югра, г.Ханты-Мансийск, ТСН СНТ «Ясная поляна», участок №8 (2 зона)	1 025	131,71	Ведение садоводства
: ЗУ 55	Ханты-Мансийский автономный округ – Югра, г.Ханты-Мансийск, ТСН СНТ «Ясная поляна», участок №12 (2 зона)	955	127,56	Ведение садоводства
: ЗУ 56	Ханты-Мансийский автономный округ – Югра, г.Ханты-Мансийск, ТСН СНТ «Ясная поляна», участок №12а (2 зона)	985	127,01	Ведение садоводства
: ЗУ 57	Ханты-Мансийский автономный округ – Югра, г.Ханты-Мансийск, ТСН СНТ «Ясная поляна», участок №20 (2 зона)	999	130,02	Ведение садоводства
: ЗУ 58	Ханты-Мансийский автономный округ – Югра, г.Ханты-Мансийск, ТСН СНТ «Ясная поляна», участок №21б (2 зона)	936	123,08	Ведение садоводства
: ЗУ 59	Ханты-Мансийский автономный округ – Югра, г.Ханты-Мансийск, ТСН СНТ «Ясная поляна», участок №24 (2 зона)	1 012	131,15	Ведение садоводства
: ЗУ 60	Ханты-Мансийский автономный округ – Югра, г.Ханты-Мансийск, ТСН СНТ «Ясная поляна», участок №27 (2 зона)	1 012	131,04	Ведение садоводства
: ЗУ 61	Ханты-Мансийский автономный округ – Югра, г.Ханты-Мансийск, ТСН СНТ «Ясная поляна», участок №29 (2 зона)	1 002	130,12	Ведение садоводства
: ЗУ 62	Ханты-Мансийский автономный округ – Югра, г.Ханты-Мансийск, ТСН СНТ «Ясная поляна», участок №32 (2 зона)	993	129,49	Ведение садоводства
: ЗУ 63	Ханты-Мансийский автономный округ – Югра, г.Ханты-Мансийск, ТСН СНТ «Ясная поляна», участок №34а (2 зона)	1 000	130,04	Ведение садоводства
: ЗУ 64	Ханты-Мансийский автономный округ – Югра, г.Ханты-Мансийск, ТСН СНТ «Ясная поляна», участок №34б (2 зона)	1 000	130,03	Ведение садоводства

: ЗУ 65	Ханты-Мансийский автономный округ – Югра, г.Ханты-Мансийск, ТСН СНТ «Ясная поляна», участок №386 (2 зона)	887	121,10	Ведение садоводства
: ЗУ 66	Ханты-Мансийский автономный округ – Югра, г.Ханты-Мансийск, ТСН СНТ «Ясная поляна», участок №39в (2 зона)	1 394	162,19	Ведение садоводства
Таблица точек вновь образуемого земельного участка путем раздела ранее учтенного земельного участка с КН 86:02:1214001:2687 с сохранением исходного в измененных границах				
№ участка	№ точки	X		Y
Уч. №37 (1 зона) : ЗУ 1	1	961 495,16		2 677 795,97
	2	961 510,26		2 677 776,98
	3	961 525,02		2 677 789,75
	4	961 510,02		2 677 808,31
Таблица вновь образуемого земельного участка путем раздела ранее учтенного земельного участка с КН 86:02:1214001:2687 с сохранением исходного в измененных границах				
Кадастровый квартал: 86:02:1214001		Категория земель: земли населенных пунктов		
№ п/п	Адрес (местоположение) земельного участка	Площадь, кв.м	Периметр, м	Вид разрешенного использования
Сведения об исходном земельном участке				
Нет данных	Ханты-Мансийский автономный округ – Югра, г.Ханты-Мансийск, СОТ «Ясная поляна», КН 86:02:1214001:2687	134 027	–	Для ведения садоводства и огородничества
Сведения об образуемом земельном участке				
: ЗУ 1	Ханты-Мансийский автономный округ – Югра, г.Ханты-Мансийск, ТСН СНТ «Ясная поляна», участок №37 (1 зона)	467	86,95	Деловое управление Магазины
Таблица точек красных линий				
Номер точки		X		Y
1		961 600,75		2 677 896,80
2		961 620,00		2 677 872,61
3		961 595,64		2 677 850,91
4		961 565,24		2 677 824,58
5		961 549,60		2 677 844,03
6		961 545,14		2 677 840,16
7		961 501,33		2 677 894,32
8		961 486,86		2 677 912,22
9		961 520,40		2 677 939,97
10		961 503,03		2 677 961,76
11		961 500,63		2 677 959,90
12		961 468,96		2 677 934,71
13		961 453,43		2 677 954,35
14		961 437,91		2 677 973,94
15		961 406,85		2 678 013,13
16		961 391,33		2 678 032,70
17		961 375,63		2 678 052,20
18		961 360,30		2 678 071,86
19		961 344,72		2 678 091,44
20		961 313,67		2 678 130,67
21		961 282,61		2 678 169,86
22		961 274,40		2 678 180,25
23		961 280,21		2 678 205,06
24		961 295,63		2 678 217,83
25		961 286,00		2 678 230,01
26		961 288,08		2 678 238,61
27		961 313,87		2 678 259,19
28		961 329,77		2 678 239,18
29		961 345,31		2 678 219,57
30		961 360,87		2 678 199,97
31		961 376,37		2 678 180,37
32		961 391,92		2 678 160,77
33		961 407,42		2 678 141,17
34		961 423,01		2 678 121,57
35		961 438,47		2 678 101,97
36		961 453,30		2 678 083,36
37		961 467,73		2 678 064,29
38		961 482,85		2 678 044,54
39		961 483,56		2 678 045,12
40		961 500,58		2 678 023,65
41		961 516,12		2 678 004,01
42		961 531,64		2 677 983,96
43		961 525,02		2 677 789,75
44		961 548,26		2 677 809,82
45		961 545,30		2 677 813,54
46		961 552,53		2 677 819,41
47		961 541,78		2 677 833,02
48		961 526,18		2 677 852,69
49		961 510,76		2 677 872,40
50		961 495,19		2 677 892,22
51		961 479,64		2 677 911,42
52		961 464,12		2 677 931,00
53		961 448,59		2 677 950,57
54		961 433,05		2 677 970,17
55		961 417,54		2 677 989,77
56		961 401,98		2 678 009,37
57		961 386,47		2 678 028,98
58		961 370,78		2 678 048,58
59		961 355,42		2 678 068,32
60		961 339,92		2 678 087,92
61		961 324,34		2 678 107,49
62		961 308,88		2 678 127,08
63		961 293,31		2 678 146,67
64		961 261,98		2 678 121,82
65		961 275,05		2 678 105,26
66		961 257,93		2 678 091,08
67		961 253,82		2 678 068,42
68		961 261,63		2 678 057,92
69		961 277,22		2 678 038,22
70		961 308,27		2 677 999,02
71		961 323,71		2 677 979,31
72		961 339,28		2 677 959,66
73		961 354,84		2 677 940,06
74		961 370,34		2 677 920,47
75		961 385,90		2 677 900,92
76		961 401,40		2 677 881,31
77		961 432,46		2 677 842,12
78		961 448,04		2 677 822,85
79		961 463,59		2 677 802,81
80		961 476,68		2 677 786,25

81	961 480,61	2 677 783,93
82	961 495,16	2 677 795,97
83	961 510,26	2 677 776,98
84	961 460,54	2 677 735,81
85	961 490,58	2 677 759,93
86	961 474,92	2 677 780,73
87	961 458,85	2 677 800,52
88	961 443,52	2 677 819,77
89	961 427,96	2 677 839,37
90	961 412,45	2 677 858,92
91	961 396,89	2 677 878,52
92	961 363,28	2 677 915,51
93	961 348,00	2 677 934,55
94	961 332,34	2 677 954,06
95	961 318,02	2 677 971,86
96	961 301,38	2 677 991,36
97	961 284,96	2 678 011,32
98	961 271,63	2 678 027,89
99	961 241,55	2 678 004,03
100	961 252,78	2 677 989,72
101	961 235,96	2 677 975,59
102	961 231,75	2 677 951,76
103	961 253,63	2 677 922,09
104	961 269,45	2 677 902,79
105	961 285,94	2 677 883,28
106	961 301,76	2 677 864,08
107	961 317,76	2 677 844,68
108	961 333,36	2 677 825,77
109	961 349,52	2 677 806,70
110	961 364,98	2 677 787,24
111	961 381,32	2 677 768,20
112	961 397,63	2 677 749,42
113	961 414,79	2 677 730,21
114	961 428,89	2 677 713,96
115	961 430,81	2 677 712,15
116	961 433,36	2 677 712,95
117	961 393,42	2 677 682,14
118	961 425,81	2 677 708,19
119	961 410,52	2 677 726,27
120	961 407,12	2 677 729,85
121	961 393,47	2 677 745,29
122	961 377,29	2 677 764,57
123	961 361,62	2 677 784,05
124	961 346,35	2 677 802,95
125	961 329,50	2 677 822,12
126	961 313,40	2 677 841,27
127	961 297,65	2 677 860,38
128	961 281,93	2 677 879,69
129	961 264,79	2 677 898,34
130	961 248,58	2 677 918,01
131	961 227,02	2 677 899,82
132	961 225,44	2 677 883,44
133	961 234,37	2 677 873,29
134	961 250,74	2 677 854,40
135	961 219,60	2 677 828,57

136	961 235,70	2 677 809,82
137	961 251,49	2 677 790,39
138	961 268,61	2 677 770,88
139	961 284,25	2 677 751,93
140	961 299,51	2 677 732,35
141	961 315,69	2 677 713,05
142	961 331,85	2 677 694,05
143	961 349,49	2 677 673,09
144	961 363,95	2 677 656,06
145	961 328,03	2 677 626,48
146	961 357,85	2 677 652,91
147	961 341,68	2 677 671,95
148	961 325,55	2 677 691,21
149	961 309,53	2 677 710,32
150	961 293,14	2 677 729,19
151	961 260,34	2 677 766,91
152	961 243,93	2 677 785,76
153	961 213,72	2 677 759,51
154	961 230,11	2 677 740,66
155	961 211,00	2 677 724,02
156	961 209,35	2 677 703,78
157	961 216,12	2 677 695,84
158	961 232,51	2 677 676,95
159	961 265,57	2 677 638,95
160	961 282,00	2 677 620,48
161	961 298,69	2 677 601,93
162	961 300,52	2 677 601,85
163	961 209,89	2 677 626,86
164	961 243,19	2 677 655,65
165	961 265,91	2 677 629,43
166	961 287,87	2 677 603,17
167	961 253,51	2 677 575,63
168	961 248,49	2 677 552,25
169	961 263,60	2 677 563,44
170	961 277,14	2 677 573,45
171	961 291,90	2 677 584,55
172	961 299,91	2 677 590,47
173	961 319,15	2 677 567,73
174	961 332,85	2 677 552,00
175	961 346,53	2 677 534,01
176	961 313,00	2 677 502,23

Публичные сервитуты
В границах проектируемой территории ТСН СНТ «Ясная поляна» публичные сервитуты не установлены.
Для прохода или проезда к земельным участкам в границах проекта межевания территории ТСН СНТ «Ясная поляна» возможно установление сервитутов согласно статье 274 Гражданско-го кодекса Российской Федерации.

Сведения об особо охраняемых природных территориях
Сведения об особо охраняемых природных территориях отсутствует.

Сведения об объектах культурного наследия
В границах проекта межевания территории ТСН СНТ «Ясная поляна» объекты культурного наследия отсутствуют.

параметров разрешенной реконструкции объекта капитального строительства, учитывая резуль-таты общественных обсуждений, заключение комиссии по землепользованию и застройке горо-да Ханты-Мансийска, руководствуясь статьей 71 Устава города Ханты-Мансийска:
1.Предоставить разрешение на отклонение от предельных параметров разрешенной рекон-струкции объекта капитального строительства «Многофункциональное здание с объектами видов использования земельного участка – «Деловое управление», «Общественное питание», «Объекты торговли» на земельном участке с кадастровым номером 86:12:0103001:5806 по адресу: город Ханты-Мансийск, улица Объездная, 25, в части увеличения количества этажей – 4, отступ от красной линии – не регламентировать.
2.Опубликовать настоящее постановление в газете «Самарово – Ханты-Мансийск» и разме-стить на Официальном информационном портале органов местного самоуправления города Ханты-Мансийска в сети Интернет.
3.Контроль за выполнением настоящего постановления возложить на заместителя Главы горо-да Ханты-Мансийска Хромченко Д.В.

Глава города
Ханты-Мансийска

М.П.Ряшин

го собора Воскресения Христова, по улице Энгельса до улицы Комсомольской, по улице Ком-сомольской до перекрестка с улицей Калинина, по улице Калинина до улицы Пионерской, по улице Пионерской до улицы Энгельса, по улице Энгельса, по улице Гагарина до кафедрального собора Воскресения Христова в городе Ханты-Мансийске.

2.Управлению транспорта, связи и дорог Администрации города Ханты-Мансийска во взаимо-действии с Межмуниципальным отделом Министерства внутренних дел Российской Федерации «Ханты-Мансийский» разработать и согласовать схему организации дорожного движения с уче-том предполагаемого ограничения движения транспортных средств.

3.Отделу по вопросам общественной безопасности и профилактике правонарушений Адми-нистрации города Ханты-Мансийска совместно с Межмуниципальным отделом Министерства внутренних дел Российской Федерации «Ханты-Мансийский»:

3.1.Принять меры по ограничению движения автомобильного транспорта в период проведения мероприятия в соответствии с согласованной схемой организации дорожного движения.

3.2.По окончании мероприятия обеспечить возобновление движения автомобильного транс-порта по участкам автомобильных дорог, указанных в пункте 1 настоящего постановления, со-гласно постоянной схеме движения.

4.Опубликовать настоящее постановление в газете «Самарово – Ханты-Мансийск» и разме-стить на Официальном информационном портале органов местного самоуправления города Ханты-Мансийска в сети Интернет.

5.Контроль за выполнением настоящего постановления возложить на заместителя Главы горо-да Ханты-Мансийска Хромченко Д.В.

Глава города
Ханты-Мансийска

М.П.Ряшин

Городской округ Ханты-Мансийск

Ханты-Мансийского автономного округа – Югры

АДМИНИСТРАЦИЯ ГОРОДА ХАНТЫ-МАНСИЙСКА

ПОСТАНОВЛЕНИЕ

от 14.04.2023 №248

О предоставлении разрешения на отклонение от предельных параметров разрешенной реконструкции объекта капитального строительства

В соответствии со статьей 40 Градостроительного кодекса Российской Федерации, в связи с заявлением в комиссию по землепользованию и застройке города Ханты-Мансийска Абдуллаевой Бурлият Зайнутдиновны по вопросу предоставления разрешения на отклонение от предельных

Городской округ Ханты-Мансийск

Ханты-Мансийского автономного округа – Югры

АДМИНИСТРАЦИЯ ГОРОДА ХАНТЫ-МАНСИЙСКА

ПОСТАНОВЛЕНИЕ

от 17.04.2023 №253

О временном ограничении движения автотранспорта на улицах города Ханты-Мансийска

На основании федеральных законов от 06.10.2003 №131-ФЗ «Об общих принципах организа-ции местного самоуправления в Российской Федерации», от 10.12.1995 №196-ФЗ «О безопас-ности дорожного движения», от 08.11.2007 №257-ФЗ «Об автомобильных дорогах и о дорожной деятельности в Российской Федерации и о внесении изменений в отдельные законодательные акты Российской Федерации», постановления Правительства Ханты-Мансийского автономного округа – Югры от 30.03.2012 №118-п «О Порядке введения временных ограничения или пре-кращения движения транспортных средств по автомобильным дорогам регионального или меж-муниципального значения, местного значения в Ханты-Мансийском автономном округе – Югре», постановления Администрации города Ханты-Мансийска от 27.04.2018 №322 «Об утверждении перечня автомобильных дорог общего пользования местного значения города Ханты-Мансий-ска», в связи с обращением религиозной организации «Ханты-Мансийская Епархия Русской Православной Церкви (Московский Патриархат)» от 05.04.2023 №2/23, с целью обеспечения безопасности граждан на улицах города Ханты-Мансийска в период проведения публичного ме-роприятия – шествия, руководствуясь статьей 71 Устава города Ханты-Мансийска:

1.Ограничить движение всех видов транспортных средств с 11.30 до 14.00 часов (до окончания мероприятия) 23.04.2023 на участках автомобильных дорог по улице Гагарина от кафедрально-

<div>Городской округ Ханты-Мансийск Ханты-Мансийского автономного округа – Югры АДМИНИСТРАЦИЯ ГОРОДА ХАНТЫ-МАНСИЙСКА</div>	
<div>ПОСТАНОВЛЕНИЕ</div>	
<div>от 17.04.2023 №254</div>	
<div>Об ограничении движения транспорта на улицах города Ханты-Мансийска в период проведения мероприятий, посвященных подготовке и празднованию 78-й годовщины Победы в Великой Отечественной войне 1941-1945 годов</div>	
<div><p>На основании федеральных законов от 06.10.2003 №131-ФЗ «Об общих принципах организации местного самоуправления в Российской Федерации», от 10.12.1995 №196-ФЗ «О безопасности дорожного движения», от 08.11.2007 №257-ФЗ «Об автомобильных дорогах и о дорожной деятельности в Российской Федерации и о внесении изменений в отдельные законодательные акты Российской Федерации», постановления Правительства Ханты-Мансийского автономного округа – Югры от 30.03.2012 №118-п «О Порядке введения временных ограничения или прекращения движения транспортных средств по автомобильным дорогам регионального или межмуниципального значения, местного значения в Ханты-Мансийском автономном округе – Югре», постановления Администрации города Ханты-Мансийска от 27.04.2018 №322 «Об утверждении перечня автомобильных дорог общего пользования местного значения города Ханты-Мансийска», в связи с проведением мероприятий, посвященных подготовке и празднованию 78-й годовщины Победы в Великой Отечественной войне 1941-1945 годов (далее – праздничное мероприятие), руководствуясь статьей 71 Устава города Ханты-Мансийска:</p><p>1.Ограничить движение всех видов транспортных средств в период проведения тренировок и праздничного мероприятия:</p><p>1.1. 28 апреля 2023 года и 02, 03, 04, 05, 06 мая 2023 года с 09.45 до 12.00 часов по улице Мира на участке от улицы Дзержинского до улицы Свердлова.</p><p>Ограничить выезд всех видов транспортных средств:</p><p>на улицу Мира с улицы Дзержинского;</p><p>на улицу Мира с прилегающих плоскостных стоянок.</p><p>1.2. 07 мая 2023 года с 10.00 до 13.00 часов:</p><p>по улице Ленина на участке от улицы Свердлова до улицы Дзержинского;</p><p>по улице Дзержинского на участке от улицы Ленина до улицы Мира;</p><p>по улице Мира на участке от улицы Дзержинского до улицы Свердлова.</p><p>Ограничить выезд всех транспортных средств:</p><p>на улицу Ленина с улиц Свердлова, Дзержинского, с плоскостных стоянок и дворовых территорий;</p><p>на улицу Дзержинского со стороны улиц Чехова, Ленина и с прилегающих плоскостных стоянок;</p><p>на улицу Мира с улиц Свердлова, Лопарева и с прилегающих плоскостных стоянок.</p><p>1.3. 09 мая 2023 года с 07.00 часов до 16.00 часов (до окончания праздничных мероприятий):</p><p>по улице Ленина на участке от улицы Свердлова до улицы Дзержинского;</p><p>по улице Дзержинского на участке от улицы Ленина до улицы Чехова;</p><p>по улице Карла Маркса до улицы Чехова;</p><p>по улице Мира на участке от улицы Дзержинского до улицы Строителей.</p><p>Ограничить выезд всех транспортных средств:</p><p>на улицу Ленина со стороны улиц Свердлова и Дзержинского;</p></div>	<div>на улицу Дзержинского со стороны улиц Чехова, Ленина и с прилегающих плоскостных стоянок;</div> <div>на улицу Мира с улиц Лопарева, Дзержинского, Свердлова, Калинина, Крупской, Доронина, Красноармейской, Менделеева, Строителей, с плоскостных стоянок и дворовых территорий.</div> <div>2.Управлению транспорта, связи и дорог Администрации города Ханты-Мансийска, во взаимодействии с Межмуниципальным отделом Министерства внутренних дел Российской Федерации «Ханты-Мансийский» разработать и согласовать схемы организации дорожного движения с учетом предполагаемого ограничения движения транспортных средств.</div> <div>3.Отделу по вопросам общественной безопасности и профилактике правонарушений Администрации города Ханты-Мансийска совместно с Межмуниципальным отделом Министерства внутренних дел Российской Федерации «Ханты-Мансийский»:</div> <div>3.1.Принять меры по освобождению от любых видов транспортных средств следующих участков автомобильных дорог местного значения:</div> <div>указанных в подпунктах 1.1-1.2 пункта 1 настоящего постановления, за 2 часа до начала проведения тренировок;</div> <div>указанных в подпункте 1.3 пункта 1 настоящего постановления за 4 часа до начала праздничного мероприятия;</div> <div>с территории стоянок за зданиями Управления Министерства внутренних дел Российской Федерации по Ханты-Мансийскому автономному округу – Югре и концертно-театрального центра «Югра-Классик» 09 мая 2023 года за 3 часа до начала праздничного мероприятия.</div> <div>3.2.Ограничить движение автомобильного транспорта в период проведения мероприятий в соответствии с согласованными схемами организации дорожного движения.</div> <div>3.3.По окончании тренировок и праздничного мероприятия обеспечить возобновление движения транспортных средств согласно постоянной схеме организации дорожного движения.</div> <div>4.Департаменту городского хозяйства Администрации города Ханты-Мансийска во взаимодействии с Межмуниципальным отделом Министерства внутренних дел Российской Федерации «Ханты-Мансийский» установить временные дорожные знаки, ограждения и удерживающие устройства (блоки) по согласованным схемам организации дорожного движения на участках автомобильных дорог, указанных в пункте 1 настоящего постановления, в соответствии с графиком проведения мероприятий.</div> <div>5.Рекомендовать гостям и жителям города Ханты-Мансийска при проведении праздничного мероприятия использовать следующие места, предназначенные для парковки транспортных средств:</div> <div>стоянка перед зданием Югорской шахматной академии (дом №6 по улице Лопарева);</div> <div>стоянка вдоль улицы Гагарина напротив здания Правительства Ханты-Мансийского автономного округа – Югры (дом №5 по улице Мира);</div> <div>стоянка за домом №12А по улице Чехова;</div> <div>стоянка напротив Управления федеральной почтовой связи Ханты-Мансийского автономного округа – Югры – филиала федерального государственного унитарного предприятия «Почта России»;</div> <div>стоянка Бизнес-Центра (дом №13 по улице Мира);</div> <div>стоянка в районе дома №2 по улице Дзержинского.</div> <div>6.Опубликовать настоящее постановление в газете «Самарово – Ханты-Мансийск» и разместить на Официальном информационном портале органов местного самоуправления города Ханты-Мансийска в сети Интернет.</div> <div>7.Контроль за выполнением настоящего постановления возложить на заместителя Главы города Ханты-Мансийска Хромченко Д.В.</div>
<div>Глава города Ханты-Мансийска</div>	<div>М.П.Ряшин</div>

<div>Городской округ Ханты-Мансийск Ханты-Мансийского автономного округа – Югры АДМИНИСТРАЦИЯ ГОРОДА ХАНТЫ-МАНСИЙСКА</div>	
<div>ПОСТАНОВЛЕНИЕ</div>	
<div>от 18.04.2023 №255</div>	
<div>О проведении городского конкурса на создание гимна города Ханты-Мансийска</div>	
<div><p>В целях создания гимна города Ханты-Мансийска – официального символа города Ханты-Мансийска, в соответствии с Федеральным законом от 06.10.2003 №131-ФЗ «Об общих принципах организации местного самоуправления в Российской Федерации», частью 1 статьи 2 Устава города Ханты-Мансийска, руководствуясь статьей 71 Устава города Ханты-Мансийска:</p><p>1.Провести городской конкурс на создание гимна города Ханты-Мансийска.</p><p>2.Утвердить Положение о городском конкурсе на создание гимна города Ханты-Мансийска согласно приложению к настоящему постановлению.</p><p>3.Опубликовать настоящее постановление в газете «Самарово – Ханты-Мансийск» и разместить на Официальном информационном портале органов местного самоуправления города Ханты-Мансийска в сети Интернет.</p><p>4.Контроль за выполнением настоящего постановления возложить на заместителя Главы города Ханты-Мансийска Черкунову И.А.</p></div>	<div>2.2.Основные задачи конкурса:</div> <div>вовлечение населения города Ханты-Мансийска в формирование средствами музыкально-поэтического искусства эмоционально-позитивного образа города Ханты-Мансийска;</div> <div>стимулирование созидательно-творческой активности населения города на создание произведений, воспевающих город Ханты-Мансийск.</div>
<div>Глава города Ханты-Мансийска</div>	<div>М.П.Ряшин</div>
<div>Приложение к постановлению Администрации города Ханты-Мансийска от 18.04.2023 №255</div>	
<div>Положение о городском конкурсе на создание гимна города Ханты-Мансийска (далее – Положение, конкурс)</div>	
<div>1.Общие положения</div> <div>1.1.Настоящее Положение определяет цели, задачи, условия и правила проведения городского конкурса на создание гимна города Ханты-Мансийска (далее – музыкально-поэтическое произведение, произведение), его организационное, финансовое и информационное обеспечение.</div> <div>1.2.Учредителями конкурса являются Администрация города Ханты-Мансийска, Дума города Ханты-Мансийска, организаторами – управление культуры Администрации города Ханты-Мансийска, муниципальное бюджетное учреждение «Культурно-досуговый центр «Октябрь».</div> <div>1.3.Для осуществления конкурсного отбора лучшего произведения (варианта гимна города Ханты-Мансийска) создается конкурсная комиссия (далее – комиссия).</div> <div>1.4.Текст и музыкальная редакция гимна города Ханты-Мансийска, являющегося в соответствии с Уставом города Ханты-Мансийска одним из официальных его символов, утверждается решением Думы города Ханты-Мансийска.</div> <div>1.5.К участию в конкурсе приглашаются совершеннолетние жители города Ханты-Мансийска, в том числе профессиональные и самодеятельные композиторы, поэты, являющиеся авторами (соавторами) произведений, заявляемых для участия в конкурсе.</div>	<div>5.Критерии оценки конкурсных работ</div> <div>5.1.Музыкально-поэтическое произведение продолжительностью не более четырех минут должно быть предназначено для сольного или хорового исполнения на русском языке в оркестровом (инструментальном) сопровождении, доступным для массового исполнения.</div> <div>5.2.Текст произведения должен отражать прошлое и настоящее города Ханты-Мансийска, его вклад в историю Российской Федерации. Поэтическое произведение должно содержать не более трех куплетов и трех припевов (не более двадцати четырех строк), соответствовать правилам и традициям русской словесности, без использования иностранных слов и заимствованной лексики (молодежный сленг, жаргон).</div> <div>5.3.Текст и музыка произведения должны выражать чувство патриотизма, уважения к истории, культуре, традициям, соответствовать жанровым особенностям гимна (яркость и торжественность звучания, четкость ритма мелодии, соответствие мелодической линии и аккомпанемента тексту, его рифме, размеру, ритму, благозвучности).</div>
<div>2.Цели и задачи конкурса</div> <div>2.1.Конкурс проводится в целях создания гимна города Ханты-Мансийска, как высокохудожественного музыкально-поэтического произведения, отражающего исторические, культурные, национальные и географические особенности города Ханты-Мансийска.</div>	<div>6.Условия и правила участия в конкурсе</div> <div>6.1.Для участия в конкурсе авторы (соавторы) подают заявки и конкурсные работы в управление культуры Администрации города Ханты-Мансийска в запечатанном конверте с пометкой «Гимн города» по адресу: 628011, г.Ханты-Мансийск, ул.Дзержинского, д.7, каб.253 (понедельник-пятница с 09.00 до 17.15 часов, обеденный перерыв с 12.45 до 14.00 часов).</div> <div>6.2.В конверт должны быть вложены:</div> <div>заявка на участие в конкурсе в печатном (машинописном) виде по форме согласно приложению к настоящему Положению;</div>

конкурсная работа на любом цифровом носителе информации (CD, DVD,USB) с записью: текста произведения (шрифт – Times New Roman, кегль – 14, междустрочный пробел – 1,5, поля – 2 см) в формате «doc»; нотной партитуры произведения в формате «pdf»; произведения (фонограмма плюс) в формате «wav», «mp3».

На основе одной конкурсной заявки возможно предоставление нескольких музыкально-поэтических произведений, записанных на отдельных цифровых носителях информации.

6.3.Заявляя участие в конкурсе, автор (соавтор) произведения:

подтверждает, что является действительным автором (соавтором) данного произведения и ему неизвестно о правах третьих лиц, которые могли бы быть нарушены его участием в конкурсе, а также использованием произведения;

дает согласие на безвозмездное использование произведения организаторами конкурса способом публичного исполнения с помощью технических средств, в живом исполнении без представления отчета об его использовании в целях проведения конкурса;

дает согласие на безвозмездное отчуждение исключительных прав на использование произведения в полном объеме городу Ханты-Мансийску в соответствии с законодательством Российской Федерации в случае признания произведения победителем конкурса;

дает согласие на обработку персональных данных в соответствии с Федеральным законом от 27.07.2006 №152-ФЗ «О персональных данных».

6.4.Конкурсные заявки и работы, не отвечающие требованиям настоящего раздела, или представленные после завершения срока их приема, не рассматриваются.

6.5.Представленные на конкурс работы не рецензируются и не возвращаются.

6.6.Конкурсные работы регистрируются и передаются в комиссию.

6.7.Конкурсные работы рассматриваются комиссией анонимно без раскрытия персональных данных участников.

- 7.Подведение итогов и награждение победителей
- 7.1.По итогам конкурса победителю вручается диплом победителя конкурса, всем участникам конкурса – дипломы за участие.
- 7.2.Информация о результатах конкурса подлежит обязательному опубликованию в газете «Самарово – Ханты-Мансийск», размещению на Официальном информационном портале органов местного самоуправления города Ханты-Мансийска в сети Интернет.
- 8.Финансирование конкурса

8.1.Финансирование расходов на организацию и проведение конкурса осуществляется в пределах средств, предусмотренных муниципальному бюджетному учреждению «Культурно-досуговый центр «Октябрь» муниципальной программой «Развитие культуры в городе Ханты-Мансийске», утвержденной постановлением Администрации города Ханты-Мансийска от 24.10.2013 №1370.

Приложение
к Положению о городском
конкурсе на создание гимна
города Ханты-Мансийска

Заявка на участие
в городском конкурсе на создание гимна города Ханты-Мансийска

Общие сведения об авторе/соавторе:	
ФИО (последнее – при наличии) автора/соавтора текста	
ФИО (последнее – при наличии) автора/соавтора музыки	
Дата(ы) рождения автора/ соавтора	
Адрес(а) места жительства	
Телефон для связи, e-mail (при наличии)	
Место работы/учебы	
Дополнительная информация об участниках конкурса (по желанию)	
Информация о произведении:	
Наименование произведения, хронометраж	

С Положением о конкурсе ознакомлен, согласен.

Настоящим подтверждаю, что являюсь автором (соавтором) указанного в заявке произведения, мне неизвестно о правах третьих лиц, которые могли бы быть нарушены моим участием в конкурсе, а также использованием произведения.

Даю согласие на безвозмездное использование произведения организаторами конкурса способом публичного исполнения с помощью технических средств, в живом исполнении без представления отчета об его использовании в целях проведения конкурса с указанием имени автора (соавтора).

Согласен безвозмездно передать исключительные права на использование произведения в полном объеме городу Ханты-Мансийску в случае признания произведения победителем конкурса.

Даю согласие организаторам конкурса на обработку своих персональных данных, указанных в настоящей заявке, в целях моего участия в конкурсе на осуществление любых действий в отношении моих персональных данных, которые необходимы или желаемы для достижения указанных выше целей, включая (без ограничения) сбор, систематизацию, накопление, хранение, уточнение, (обновление, изменение), использование, распространение (в том числе передачу третьим лицам – в соответствии с действующим законодательством), обезличивание, блокирование, а также осуществление любых иных действий с персональными данными, предусмотренных Федеральным законом Российской Федерации от 27.07.2006 №152-ФЗ «О персональных данных».

Я согласен, что следующие сведения обо мне: фамилия, имя, отчество, место учебы, работы, результат моего участия, фото-видеоматериалы с моим изображением, могут быть размещены в печатных, электронных изданиях, в средствах массовой информации, на официальных сайтах и в аккаунтах социальных сетей организаторов конкурса.

«__»_____2023_____
(дата) (подпись автора) (расшифровка подписи автора)

(подпись соавтора) (расшифровка подписи соавтора)

Городской округ Ханты-Мансийск
Ханты-Мансийского автономного округа – Югры

АДМИНИСТРАЦИЯ ГОРОДА ХАНТЫ-МАНСИЙСКА

ПОСТАНОВЛЕНИЕ

от 18.04.2023 №256

Об изъятии земельного участка и расположенных на нем
объектов недвижимого имущества для муниципальных нужд

В соответствии со статьями 279, 281 Гражданского кодекса Российской Федерации, статьей 49, главой VII.1 Земельного кодекса Российской Федерации, постановлением Администрации города Ханты-Мансийска от 15.05.2017 №405 «Об утверждении проекта планировки и проекта межевания центрального района в городе Ханты-Мансийске», руководствуясь статьей 71 Устава города Ханты-Мансийска:

1.Изъять для муниципальных нужд городского округа Ханты-Мансийска Ханты-Мансийского автономного округа – Югры для строительства, реконструкции объектов системы газоснабжения местного значения земельный участок с кадастровым номером 86:12:0101054:40 площадью 934 кв.м, адрес: Ханты-Мансийский автономный округ – Югра, г.Ханты-Мансийск, ул.Красноармейская, 17, с расположенными на нем объектами недвижимого имущества, в том числе зданием жилым (жилым домом) с кадастровым номером 86:12:0101044:312 площадью 68,3 кв.м, адрес: Ханты-Мансийский автономный округ – Югра, г.Ханты-Мансийск, ул.Красноармейская, д.17, зданием нежилым (индивидуальным гаражом) с кадастровым номером 86:12:0101053:24 площадью 80,4 кв.м, адрес: Ханты-Мансийский автономный округ – Югра, г.Ханты-Мансийск, ул.Красноармейская, зд.17, стр.1, зданием нежилым (гаражом) с кадастровым номером 86:12:0101054:2310 площадью 45,6 кв.м, адрес: Ханты-Мансийский автономный округ – Югра, г.Ханты-Мансийск, ул.Красноармейская, д.17, стр.2.

2.Департаменту градостроительства и архитектуры Администрации города Ханты-Мансийска:

2.1.Направить копию настоящего постановления в течение десяти дней со дня его издания правообладателям указанных в пункте 1 настоящего постановления объектов недвижимого имущества и в Управление Федеральной службы государственной регистрации, кадастра и картографии по Ханты-Мансийскому автономному округу – Югре.

2.2.Заключить с правообладателями указанных в пункте 1 настоящего постановления объектов недвижимого имущества соглашение об изъятии земельного участка и расположенных на нем объектов недвижимого имущества для муниципальных нужд.

3.После регистрации права муниципальной собственности на объекты капитального строительства, указанные в пункте 1 настоящего постановления, Департаменту муниципальной собственности Администрации города Ханты-Мансийска обеспечить передачу объектов Департаменту городского хозяйства Администрации города Ханты-Мансийска для организации сноса.

4.Департаменту городского хозяйства Администрации города Ханты-Мансийска:

4.1.Обеспечить проведение мероприятий по сносу объектов капитального строительства, указанных в пункте 1 настоящего постановления.

4.2.После сноса объектов капитального строительства, указанных в пункте 1 настоящего постановления, направить акты сноса в Департамент муниципальной собственности Администрации города Ханты-Мансийска.

5.Департаменту муниципальной собственности Администрации города Ханты-Мансийска обеспечить государственную регистрацию прекращения права муниципальной собственности на объекты капитального строительства, указанные в пункте 1 настоящего постановления, после их сноса.

6.Опубликовать настоящее постановление в газете «Самарово – Ханты-Мансийск» и разместить на Официальном информационном портале органов местного самоуправления города Ханты-Мансийска в сети Интернет.

7.Контроль за выполнением настоящего постановления возложить на заместителя Главы города Ханты-Мансийска Хромченко Д.В.

Глава города
Ханты-Мансийска

М.П.Ряшин

Городской округ Ханты-Мансийск
Ханты-Мансийского автономного округа – Югры

АДМИНИСТРАЦИЯ ГОРОДА ХАНТЫ-МАНСИЙСКА

ПОСТАНОВЛЕНИЕ

от 18.04.2023

№259

О признании утратившими силу
отдельных постановлений
Администрации города
Ханты-Мансийска

В целях приведения муниципальных правовых актов города Ханты-Мансийска в соответствие с действующим законодательством, руководствуясь статьей 71 Устава города Ханты-Мансийска:

1.Признать утратившими силу постановления Администрации города Ханты-Мансийска:

от 03.12.2013 №1600 «Об утверждении Порядка выдачи согласий (разрешений) на заключение трудового договора с несовершеннолетними»;

от 15.12.2016 №1315 «О внесении изменений в постановление Администрации города Ханты-Мансийска от 03.12.2013 №1600

«Об утверждении Порядка выдачи согласий (разрешений) на заключение трудового договора с несовершеннолетними»;

от 04.06.2018 №487 «О наделении полномочиями»;

от 20.01.2020 №22 «О внесении изменений в постановление Администрации города Ханты-Мансийска от 04.06.2018 №487

«О наделении полномочиями»;

от 19.06.2020 №702 «О внесении изменений в постановление Администрации города Ханты-Мансийска от 03.12.2013 №1600

«Об утверждении порядка выдачи согласий (разрешений) на заключение трудового договора с несовершеннолетними»;

от 31.08.2020 №1026 «О внесении изменений в постановление Администрации города Ханты-Мансийска от 03.12.2013 №1600

«Об утверждении порядка выдачи согласий (разрешений) на заключение трудового договора с несовершеннолетними».

2.Настоящее постановление вступает в силу после его официального опубликования и распространяет свое действие на правоотношения, возникшие с 01.01.2023.

Глава города
Ханты-Мансийска

М.П.Ряшин

Городской округ Ханты-Мансийск
Ханты-Мансийского автономного округа – Югры

АДМИНИСТРАЦИЯ ГОРОДА ХАНТЫ-МАНСИЙСКА

ПОСТАНОВЛЕНИЕ

от 18.04.2023 №257

О внесении изменений в постановление Администрации города Ханты-Мансийска 30.12.2015 №1514 «О муниципальной программе «Развитие отдельных секторов экономики города Ханты-Мансийска»

Изменения
в постановление Администрации города Ханты-Мансийска от 30.12.2015 №1514 «О муниципальной программе «Развитие отдельных секторов экономики города Ханты-Мансийска» (далее – изменения)

1.Внести в приложение 1 к постановлению Администрации города Ханты-Мансийска от 30.12.2015 №1514 «О муниципальной программе «Развитие отдельных секторов экономики города Ханты-Мансийска» (далее – муниципальная программа) следующие изменения:

- 1.1.В приложении 2 к муниципальной программе:
1.1.1.Строки I 4, I 5 таблицы изложить в следующей редакции:

I 4	Региональный портфель проектов «Создание условий для легкого старта и комфортного ведения бизнеса»	Предоставление финансовой поддержки субъектам малого и среднего предпринимательства, осуществляющим социально значимые виды деятельности, утвержденные муниципальным правовым актом города Ханты-Мансийска, и деятельность в социальной сфере	Порядок и условия предоставления финансовой поддержки в форме субсидий субъектам малого и среднего предпринимательства в городе Ханты-Мансийске (приложение 3 к постановлению Администрации города Ханты-Мансийска от 30.12.2015 №1514 «О муниципальной программе «Развитие отдельных секторов экономики города Ханты-Мансийска» (далее – постановление)
I 5	Региональный портфель проектов «Акселерация субъектов малого и среднего предпринимательства»	Предоставление финансовой поддержки субъектам малого и среднего предпринимательства, осуществляющим социально значимые виды деятельности, утвержденные муниципальным правовым актом города Ханты-Мансийска, и деятельность в социальной сфере	Порядок и условия предоставления финансовой поддержки в форме субсидий субъектам малого и среднего предпринимательства в городе Ханты-Мансийске (приложение 3 к постановлению)

- ».
1.1.2.Строки 1.2, 1.3 таблицы изложить в следующей редакции:

1.2.	Финансовая поддержка субъектов малого и среднего предпринимательства	Предоставление финансовой поддержки субъектам малого и среднего предпринимательства, осуществляющим социально значимые виды деятельности, утвержденные муниципальным правовым актом города Ханты-Мансийска, и деятельность в социальной сфере	Порядок и условия предоставления финансовой поддержки в форме субсидий субъектам малого и среднего предпринимательства из бюджета города Ханты-Мансийска (приложение 4 к постановлению)
1.3.	Имущественная поддержка субъектов малого и среднего предпринимательства	Реализация мероприятия осуществляется путем передачи во владение и(или) в пользование муниципального имущества (движимого, недвижимого) на льготных условиях в соответствии с действующим законодательством	постановление Администрации города Ханты-Мансийска от 08.11.2013 №1437 «Об утверждении административного регламента предоставления муниципальной услуги «Предоставление в аренду, безвозмездное пользование имущества, находящегося в собственности муниципального образования, за исключением земельных участков и жилых помещений»

2.В приложении 3 к постановлению Администрации города Ханты-Мансийска от 30.12.2015 №1514 «О муниципальной программе «Развитие отдельных секторов экономики города Ханты-Мансийска» (далее – Порядок №1) внести следующие изменения:

- 2.1.Пункт 6 раздела I изложить в следующей редакции:
«6.В течение одного финансового года Конкурс может быть объявлен неоднократно как по всем направлениям одновременно, предусмотренным пунктом 13 настоящего Порядка, так и по каждому направлению в отдельности, при наличии лимитов бюджетных ассигнований, предусмотренных на данные цели в текущем финансовом году».
2.2.В пункте 11 раздела II:
2.2.1.В абзаце четвертом слова «страховых взносов,» исключить.
2.2.2.Абзац пятый после слова «просроченной» дополнить словом «(неурегулированной)».
2.2.3.Абзац седьмой изложить в следующей редакции:
«осуществляющие основной вид экономической деятельности по Общероссийскому классификатору видов экономической деятельности, указанный в выписке из Единого государственного реестра юридических лиц (Единого государственного реестра индивидуальных предпринимателей), относящийся к социально значимым видам деятельности, утвержденным муниципальным нормативным правовым актом Администрации города Ханты-Мансийска;».
2.2.4.В абзаце восьмом цифры «14» заменить цифрами «13».
2.2.5.Абзац одиннадцатый изложить в следующей редакции:
«не являющиеся иностранными юридическими лицами, в том числе местом регистрации которых является государство или территория, включенные в утверждаемый Министерством финансов Российской Федерации перечень государств и территорий, используемых для промежуточного (офшорного) владения активами в Российской Федерации (далее – офшорные компании), а также российскими юридическими лицами, в уставном (складочном) капитале которых доля прямого или косвенного (через третьих лиц) участия офшорных компаний в совокупности превышает 25 процентов (если иное не предусмотрено законодательством Российской Федерации). При расчете доли участия офшорных компаний в капитале российских юридических лиц не учитывается прямое и(или) косвенное участие офшорных компаний в капитале публичных акционерных обществ (в том числе со статусом международной компании), акции которых обращаются на организованных торгах в Российской Федерации, а также косвенное участие таких офшорных компаний в капитале других российских юридических лиц, реализованное через участие в капитале указанных публичных акционерных обществ;».
2.2.6.Дополнить абзацем четырнадцатым следующего содержания:
«не являющиеся одновременно получателями аналогичной финансовой поддержки по региональному проекту «Акселерация субъектов малого и среднего предпринимательства» и по региональному проекту «Создание условий для легкого старта и комфортного ведения бизнеса»».
2.3.Абзац второй пункта 12 раздела II изложить в следующей редакции:
«К возмещению принимаются затраты, произведенные Субъектами в течение полных 12 (двенадцати) месяцев, предшествующих дате регистрации заявления о предоставлении субсидии и соответствующие направлениям затрат, предусмотренным настоящим Порядком.».
2.4.В пункте 13 раздела II:
2.4.1.Абзац первый подпункта 13.1 после слов «на аренду» дополнить словом«(субаренду)».
2.4.2.В абзаце втором подпункта 13.1 слова «не более 80% от общего объема затрат, но не более 400 тыс. рублей» заменить словами «не более 50% от общего объема затрат и не более 300 тыс. рублей».
2.4.3.В абзаце втором подпункта 13.2 слова «на коммунальные услуги в размере не более 50% от общего объема затрат, но не более 200 тыс. рублей на одного Субъекта в год» заменить словами «на оплату услуг по теплоснабжению, газоснабжению (поставка газа), водоснабжению, энергоснабжению, вывозу твердых коммунальных отходов в соответствии с заключенными договорами на предоставление соответствующих услуг по нежилым помещениям, используемым в целях осуществления заявленного вида предпринимательской деятельности, в размере не более 80% от общего объема затрат и не более 200 тыс. рублей в год на одного Субъекта.».

- В целях приведения муниципальных правовых актов города Ханты-Мансийска в соответствие с действующим законодательством, руководствуясь статьей 71 Устава города Ханты-Мансийска:
1.Внести в постановление Администрации города Ханты-Мансийска от 30.12.2015 №1514 «О муниципальной программе «Развитие отдельных секторов экономики города Ханты-Мансийска» (далее – постановление) следующие изменения:
1.1.Подпункты 1.6, 1.8-1.10 пункта 1 постановления признать утратившими силу.
1.2.Приложения 6, 8-10 к постановлению признать утратившими силу.
1.3.Внести в приложения к постановлению изменения согласно приложению к настоящему постановлению.
2.Настоящее постановление вступает в силу после его официального опубликования.

Глава города
Ханты-Мансийска

М.П.Ряшин

Приложение
к постановлению Администрации
города Ханты-Мансийска
от 18.04.2023 №257

- 2.4.4.Абзац третий подпункта 13.2 признать утратившим силу.
2.5.В абзаце первом подпункта 13.4 после слов «по приобретению» дополнить словом «нового».
2.6.В абзаце втором подпункта 13.4 слова «на приобретение оборудования (основных средств) и лицензионных программных продуктов» заменить словами «на приобретение нового оборудования, произведенного (изготовленного) в течение 24 месяцев, предшествующих дате подачи заявки, на основные средства и лицензионные программные продукты».
2.7.В абзаце пятом подпункта 13.6 слово «мебель» исключить.
2.8.Пункт 13 раздела II дополнить подпунктом 13.7 следующего содержания:
«13.7.Возмещение части затрат на обязательную сертификацию произведенной продукции Возмещению подлежат фактически произведенные и документально подтвержденные затраты Субъектов по договорам на оказание услуг (выполнение работ) по сертификации продукции, производимой по заявленному виду предпринимательской деятельности, в размере не более 80% от общего объема затрат и не более 100 тыс. рублей в год на одного Субъекта.».
2.9.Подпункт 14.5 пункта 14 раздела III признать утратившим силу.
2.10.Подпункт 14.7 пункта 14 раздела III дополнить абзацем третьим следующего содержания:
«Субъектом, которым подана заявка на компенсацию коммунальных платежей по договору субаренды, дополнительно предоставляются следующие документы: расчет размера платы за предоставленные коммунальные услуги, подписанный арендатором, и счет на оплату, выставленный арендатором.».
2.11.Подпункт 15.4 пункта 15 раздела III дополнить абзацами шестым-седьмым следующего содержания:
«о наличии (отсутствии) задолженности по уплате налогов, сборов, пеней, штрафов, процентов по состоянию на дату формирования сведений – посредством системы межведомственного электронного взаимодействия.
Субъект вправе представить сведения о наличии (отсутствии) задолженности по уплате налогов, сборов, пеней, штрафов, процентов, сформированные налоговым органом, на дату не ранее, чем за десять дней до даты подачи заявления на участие в Конкурсе.».
2.12.Подпункт «з» подпункта 20.12 пункта 20 раздела IV изложить в следующей редакции:
«з)с даты признания Субъекта, совершившего нарушение настоящего Порядка, прошло менее одного года, за исключением случая более раннего устранения Субъектом такого нарушения при условии соблюдения им срока устранения такого нарушения, а в случае, если нарушение настоящего Порядка связано с нецелевым использованием средств субсидии или представлением недостоверных сведений и документов, с даты признания Субъекта совершившим такое нарушение, прошло менее трех лет. Дата признания Субъекта, совершившего нарушение, указывается в акте проверки органа, уполномоченного на проведение проверок, в соответствии с пунктом 27 настоящего Порядка.».
2.13.В абзаце втором пункта 23 слова «на подготовку, переподготовку и повышение квалификации кадров и» исключить.
2.14.В пункте 24 раздела IV:
2.14.1.Абзац четвертый и пятый изложить в следующей редакции соответственно:
«сохранение в течении 12 месяцев с даты получения субсидии рабочих мест (при их наличии на дату предоставления заявления на субсидию);
осуществление в течении 12 месяцев с даты получения субсидии предпринимательской деятельности (наличие в Едином реестре субъектов малого и среднего предпринимательства сведений о Субъекте).».
2.14.2.Дополнить абзацем седьмым следующего содержания:
«В случае призыва получателя субсидии (индивидуального предпринимателя) на военную службу по мобилизации или прохождению им военной службы по контракту, исполнение обязательств по соглашению приостанавливается и заключается дополнительное соглашение о продлении сроков достижения результатов предоставления субсидии.».
2.15.Сноску <1> признать утратившей силу.
2.16.Приложение 1 к Порядку №1 изложить в новой редакции согласно приложению 1 к на-

стоящим изменениям.

2.17.Приложение 2 к Порядку №1 изложить в новой редакции согласно приложению 2 к настоящим изменениям.

3.В приложении 4 к постановлению Администрации города Ханты-Мансийска от 30.12.2015 №1514 «О муниципальной программе «Развитие отдельных секторов экономики города Ханты-Мансийска» (далее – Порядок №2) внести следующие изменения:

3.1.Абзац первый подпункта 2 пункта 2 раздела I изложить в следующей редакции:

«2)приоритетные виды деятельности – виды деятельности субъектов малого и среднего предпринимательства, осуществляемые на территории города Ханты-Мансийска, соответствующие стратегическим приоритетам города Ханты-Мансийска и направленные на развитие сельскохозяйственной, производственной сферы, в соответствии с Общероссийским классификатором видов экономической деятельности ОК 029-2014 (КДЕС РЕД. 2).».

3.2.Пункт 4 раздела I изложить в следующей редакции:

«4.Субсидии предоставляются Субъектам – производителям товаров, работ, услуг на безвозмездной основе, в целях возмещения им затрат, связанных с осуществлением деятельности на территории города Ханты-Мансийска в следующих приоритетных видах деятельности:

1)«Растениеводство и животноводство, охота и предоставление соответствующих услуг в этих областях» (код ОКВЭД 01);

2)«Лесоводство и лесозаготовки» (код ОКВЭД 02);

3)«Рыболовство и рыбоводство» (код ОКВЭД 03);

4)«Переработка и консервирование мяса и мясной пищевой продукции» (код ОКВЭД 10.1);

5)«Переработка и консервирование рыбы, ракообразных и моллюсков» (код ОКВЭД 10.2);

6)«Переработка и консервирование фруктов и овощей» (код ОКВЭД 10.3);

7)«Производство молочной продукции» (код ОКВЭД 10.5);

8)«Производство хлебобулочных и мучных кондитерских изделий» (код ОКВЭД 10.7);

9)«Производство прочих пищевых продуктов» (код ОКВЭД 10.8);

10)«Производство готовых текстильных изделий, кроме одежды» (код ОКВЭД 13.92);

11)«Производство изделий из бетона, цемента и гипса» (код ОКВЭД 23.6);

12)«Производство прочих изделий из гипса, бетона или цемента» (код ОКВЭД 23.69);

13)«Производство строительных металлических конструкций и изделий» (код ОКВЭД 25.1);

14)«Производство мебели» (код ОКВЭД 31);

15)«Производство прочих готовых изделий» (код ОКВЭД 32).».

3.3.Пункт 5 раздела I изложить в следующей редакции:

«5.В течение одного финансового года Конкурс может быть объявлен неоднократно как по всем направлениям предусмотренным пунктом 12 настоящего Порядка, так и по каждому направлению в отдельности при наличии лимитов бюджетных ассигнований, предусмотренных на данные цели в текущем финансовом году.».

3.4.В пункте 10 раздела II:

3.4.1.В абзаце четвертом слова «страховых взносов», «на дату подачи заявления» исключить.

3.4.2.Абзац пятый после слова «просроченной» дополнить словом «(нерегулированной)».

3.4.3.Абзац седьмой изложить в следующей редакции:

«осуществляющие предпринимательскую деятельность, относящуюся к приоритетным видам деятельности в городе Ханты-Мансийске, указанным в пункте 4 настоящего Порядка;».

3.4.4.Абзац одиннадцатый изложить в следующей редакции:

«не являющиеся иностранными юридическими лицами, в том числе местом регистрации которых является государство или территория, включенные в утверждаемый Министерством финансов Российской Федерации перечень государств и территорий, используемых для промежуточного (офшорного) владения активами в Российской Федерации (далее – офшорные компании), а также российскими юридическими лицами, в уставном (складочном) капитале которых доля прямого или косвенного (через третьих лиц) участия офшорных компаний в совокупности превышает 25 процентов (если иное не предусмотрено законодательством Российской Федерации). При расчете доли участия офшорных компаний в капитале российских юридических лиц не учитывается прямое и(или) косвенное участие офшорных компаний в капитале публичных акционерных обществ (в том числе со статусом международной компании), акции которых обращаются на организованных торгах в Российской Федерации, а также косвенное участие таких офшорных компаний в капитале других российских юридических лиц, реализованное через участие в капитале указанных публичных акционерных обществ.».

3.5.Подпункт 13.5 пункта 13 раздела III признать утратившим силу.

3.6.Подпункт 14.4 пункта 14 раздела III дополнить абзацами шестым-седьмым следующего содержания:

«о наличии (отсутствии) задолженности по уплате налогов, сборов, пеней, штрафов, процентов по состоянию на дату формирования сведений – посредством системы межведомственного электронного взаимодействия.

Субъект вправе представить сведения о наличии (отсутствии) задолженности по уплате налогов, сборов, пеней, штрафов, процентов, сформированные налоговым органом на дату не ранее, чем за десять дней до даты подачи заявления на участие в Конкурсе.».

3.7.Подпункт «з» подпункта 19.14 пункта 19 раздела IV изложить в следующей редакции:

«з)с даты признания Субъекта, совершившего нарушение настоящего Порядка, прошло менее одного года, за исключением случая более раннего устранения Субъектом такого нарушения при условии соблюдения им срока устранения такого нарушения, а в случае, если нарушение настоящего Порядка связано с нецелевым использованием средств субсидии или представлением недостоверных сведений и документов, с даты признания Субъекта, совершившим такое нарушение, прошло менее трех лет. Дата признания Субъекта, совершившего нарушение, указывается в акте проверки органа, уполномоченного на проведение проверок в соответствии с пунктом 27 настоящего Порядка.».

3.8.Пункт 23 раздела IV дополнить абзацем девятым следующего содержания:

«В случае призыва получателя субсидии (индивидуального предпринимателя) на военную службу по мобилизации или прохождение им военной службы по контракту, исполнение обязательств по соглашению приостанавливается и заключается дополнительное соглашение о продлении сроков достижения результатов предоставления субсидии.».

3.9.Сноску <1> признать утратившей силу.

3.10.Приложение 1 к Порядку №2 изложить в новой редакции согласно приложению 3 к настоящим изменениям.

4.В приложении 12 к постановлению Администрации города Ханты-Мансийска от 30.12.2015 №1514 «О муниципальной программе «Развитие отдельных секторов экономики города Ханты-Мансийска» внести следующие изменения:

4.1.Абзац третий пункта 3 изложить в следующей редакции:

«получатели инвестиций не должны являться иностранными юридическими лицами, в том числе местом регистрации которых является государство или территория, включенные в утверждаемый Министерством финансов Российской Федерации перечень государств и территорий, используемых для промежуточного (офшорного) владения активами в Российской Федерации (далее – офшорные компании), а также российскими юридическими лицами, в уставном (складочном) капитале которых доля прямого или косвенного (через третьих лиц) участия офшорных компаний в совокупности превышает 25 процентов (если иное не предусмотрено законодательством Российской Федерации). При расчете доли участия офшорных компаний в капитале российских юридических лиц не учитывается прямое и(или) косвенное участие офшорных компаний в капитале публичных акционерных обществ (в том числе со статусом международной компании), акции которых обращаются на организованных торгах в Российской Федерации, а также косвенное участие таких офшорных компаний в капитале других российских юридических лиц, реализованное через участие в капитале указанных публичных акционерных обществ.».

4.2.Подпункт 4.3 пункта 4 признать утратившим силу.

4.3.Подпункт 4.4 пункта 4 изложить в следующей редакции:

«4.4.Документы, подтверждающие право собственности на объект капитального строительства (в случае, если такие сведения отсутствуют в Едином государственном реестре недвижимости).».

4.4.Подпункты 4.5, 4.6 пункта 4 признать утратившими силу.

4.5.Пункт 6 изложить в следующей редакции:

«6.Управление в течение 3 рабочих дней со дня поступления документов, указанных в пункте 4 настоящего Порядка, самостоятельно запрашивает и(или) формирует следующие документы (сведения):

выписку из Единого государственного реестра юридических лиц с использованием Интернет-сервиса на официальном сайте Федеральной налоговой службы Российской Федерации. Указанная выписка может быть представлена заявителем самостоятельно в составе заявки;

сведения о наличии (отсутствии) задолженности по уплате налогов, сборов, пеней, штрафов, процентов по состоянию на дату формирования сведений;

сведения из Единого государственного реестра недвижимости об основных характеристиках и зарегистрированных правах на объект капитального строительства;

сведения о выданном разрешении на строительство, при осуществлении строительства, реконструкции объекта капитального строительства.

Указанные в настоящем подпункте документы (сведения) могут быть представлены заявителем самостоятельно.

Заявитель вправе представить сведения о наличии (отсутствии) задолженности по уплате налогов, сборов, пеней, штрафов, процентов, сформированные налоговым органом на дату не ранее, чем за десять дней до даты подачи документов.

Управление в течение 10 рабочих дней со дня поступления документов, указанных в настоящем пункте, рассматривает заявление юридического лица и все представленные (поступившие) документы (сведения).

По результатам рассмотрения Управление:

подготавливает проект Решения и направляет его на согласование в соответствии с Порядком внесения проектов муниципальных правовых актов Администрации города Ханты-Мансийска, утвержденным постановлением Администрации города Ханты-Мансийска от 22.09.2020 №1102; направляет уведомление об отказе в предоставлении бюджетных инвестиций в объекты капитального строительства юридического лица.».

Приложение 1 к изменениям в постановление Администрации города Ханты-Мансийска «О внесении изменений в постановление Администрации города Ханты-Мансийска 30.12.2015 №1514 «О муниципальной программе «Развитие отдельных секторов экономики города Ханты-Мансийска»

Начальнику управления экономического развития и инвестиций Администрации города Ханты-Мансийска – уполномоченному органу

(ФИО (последнее – при наличии) от

(сокращенное наименование юридического лица или ФИО (последнее – при наличии) индивидуального предпринимателя – получателя субсидии, телефон)

Заявление на участие в конкурсе на получение финансовой поддержки в форме субсидии

Прошу предоставить финансовую поддержку в форме субсидии в соответствии с Порядком и условиями предоставления финансовой поддержки в форме субсидий субъектам малого и среднего предпринимательства в городе Ханты-Мансийске, утвержденным постановлением Администрации Ханты-Мансийска по направлению(ям): _____.

1.Сведения о Субъекте: _____	
Полное наименование организации в соответствии с учредительными документами/ фамилия, имя, отчество (последнее – при наличии) индивидуального предпринимателя: _____	
1.2.Идентификационный номер налогоплательщика (ИНН): _____	
1.3.Код причины постановки на учет (КПП): _____	
1.4.Дата государственной регистрации: « _____ » _____ 20__ года	
2.Адрес Субъекта:	
2.1.Адрес постоянного места жительства физического лица (для физических лиц, осуществляющих предпринимательскую деятельность без образования юридического лица): _____	
Населенный пункт _____	
улица _____	
номер дома _____ номер квартиры _____	
2.2.Фактический и юридический адрес организации:	
2.2.1.Юридический:	2.2.2.Фактический:
Населенный пункт _____	Населенный пункт _____
улица _____	улица _____
номер дома _____	номер дома _____
номер квартиры (офиса, помещения) _____	номер квартиры (офиса, помещения) _____
3.Банковские реквизиты:	
р/с (п/с) _____ в банке _____	
к/с _____ БИК _____	
4.Дата начала деятельности Субъекта _____	
5.Основной вид экономической деятельности (в соответствии с ОК-ВЭД) _____	
6.Сумма уплаченных налоговых платежей за последние 2 (два) календарных года (руб.) по основному виду деятельности (в соответствии с ОКВЭД):	
20__ год _____ рублей, в том числе: УСН _____ руб.; НДС _____ руб.; ЕСН _____ руб.	20__ год _____ рублей, в том числе: УСН _____ руб.; НДС _____ руб.; ЕСН _____ руб.
7.Цель приобретения нового оборудования (в случае подачи заявки на компенсацию затрат, связанных с приобретением оборудования): _____	
указывается цель: импортозамещение, расширение ассортимента производимой продукции, оказанных услуг, увеличение объема произведенной продукции, оказанных услуг, модернизация (замена устаревшего оборудования на новое) в целях улучшения качества продукции, сокращения себестоимости продукции	
8.Описание производимой и реализуемой продукции (услуг), планируемой к производству продукции, наличие инновационной составляющей _____	
9.Количество рабочих мест на дату подачи заявки _____ ед.	
10.Планируемое сохранение рабочих мест в течение 12 месяцев после получения финансовой поддержки _____ ед.	
11.Планируемое количество вновь созданных рабочих мест в течение 12 месяцев после получения финансовой поддержки _____ ед.	

Я, _____
(фамилия, имя, отчество (последнее – при наличии) индивидуального предпринимателя (представителя) или фамилия, имя, отчество (последнее – при наличии) руководителя организации (представителя))
даю согласие на размещение на Официальном информационном портале органов местного самоуправления города Ханты-Мансийска в сети Интернет информации о моем участии в конкурсе, результатах конкурса и иной информации, касающейся моего участия в конкурсе.

(подпись) ФИО (последнее – при наличии)
Я, _____
(фамилия, имя, отчество (последнее – при наличии) индивидуального предпринимателя (представителя) или фамилия, имя, отчество (последнее – при наличии) руководителя организации (представителя))
с условиями предоставления субсидии ознакомлен(а) и согласен(на).

(подпись) ФИО (последнее – при наличии)

(наименование Субъекта, Организации)
не находится в процессе реорганизации, ликвидации, в отношении Субъекта не введена процедура банкротства, деятельность Субъекта не приостановлена в порядке, предусмотренном законодательством Российской Федерации; не прекращена деятельность в качестве индивидуального предпринимателя.

(подпись) ФИО (последнее – при наличии)
Я, _____
(фамилия, имя, отчество (последнее – при наличии) индивидуального предпринимателя (представителя) или фамилия, имя, отчество (последнее – при наличии) руководителя организации (представителя))
уведомлен(а), что информация будет занесена в реестр субъектов малого и среднего предпринимательства – получателей поддержки в соответствии с Федеральным законом от 24.07.2007 №209-ФЗ «О развитии малого и среднего предпринимательства в Российской Федерации».

(подпись) ФИО (последнее – при наличии)
Я, _____
(фамилия, имя, отчество (последнее – при наличии) индивидуального предпринимателя (представителя) или фамилия, имя, отчество (последнее – при наличии) руководителя организации (представителя))
не получал(а) финансовую поддержку за счет средств бюджета Ханты-Мансийского автономного округа – Югры и(или) за счет средств бюджета города Ханты-Мансийска, от организаций инфраструктуры поддержки субъектов малого и среднего предпринимательства Ханты-Мансийского автономного округа – Югры по тем же основаниям на те же цели.

(подпись) ФИО (последнее – при наличии)
Мне, _____
(фамилия, имя, отчество (последнее – при наличии) индивидуального предпринимателя (представителя) или фамилия, имя, отчество (последнее – при наличии) руководителя организации (представителя))
разъяснены и понятны все условия предоставления субсидии.

(подпись) ФИО (последнее – при наличии)
Я, _____
(фамилия, имя, отчество (последнее – при наличии) индивидуального предпринимателя (представителя) или фамилия, имя, отчество (последнее – при наличии) руководителя организации (представителя))
паспортные данные _____
(серия, номер, кем выдан, когда, код подразделения)

адрес фактического проживания _____

даю согласие Администрации города Ханты-Мансийска, юридический и почтовый адрес: г.Ханты-Мансийск, ул.Дзержинского, д.6, на обработку самостоятельно или с привлечением третьих лиц моих персональных данных в соответствии с Федеральным законом от 27.07.2006 №152-ФЗ «О персональных данных».

(ФИО (последнее – при наличии) и подпись)
Настоящим подтверждаю, что все представленные мной сведения и документы являются достоверными.
« ____ » _____ 20__ года

(подпись) (расшифровка подписи)

Приложение 2 к изменениям
в постановление Администрации
города Ханты-Мансийска
«О внесении изменений
в постановление Администрации
города Ханты-Мансийска
30.12.2015 №1514
«О муниципальной программе
«Развитие отдельных
секторов экономики
города Ханты-Мансийска»

(рекомендуемая форма)

Акт
обследования деятельности субъекта малого
и среднего предпринимательства
(далее – Субъект)

(наименование Субъекта)

г.Ханты-Мансийск _____
(дата и время составления)

Направление основного вида деятельности Субъекта (ОКВЭД) в связи с осуществлением которой Субъект заявляется на получение субсидии: _____

Объект осмотра (обследования): _____
(адрес места нахождения, расположение, описание объекта)

Комиссия (ФИО (последнее – при наличии), должность) в составе:
1. _____
2. _____
3. _____
4. _____
в присутствии Субъекта (представителя Субъекта) _____

(ФИО (последнее – при наличии) Субъекта (представителя Субъекта))
установила:
1.Фактическое осуществление основного вида деятельности в городе Ханты-Мансийске и соответствие (несоответствие) его социально значимому (приоритетному) виду деятельности, утвержденному постановлением Администрации города Ханты-Мансийска _____.
2.Фактическое использование (неиспользование) арендуемого помещения, объекта по назначению для осуществления основного вида деятельности _____

3.Фактическое наличие (отсутствие) оборудования (основных средств), программного обеспечения и использование его по назначению в соответствии с осуществляемой основной предпринимательской деятельностью _____.
Прилагаемые материалы (фото-, видеосъемка): _____
Подписи членов комиссии и Субъекта (представителя Субъекта):

(подпись) (ФИО (последнее – при наличии))

(подпись) (ФИО (последнее – при наличии))

(подпись) (ФИО (последнее – при наличии))

(подпись) (ФИО (последнее – при наличии))

Приложение 3 к изменениям
в постановление Администрации
города Ханты-Мансийска
«О внесении изменений
в постановление Администрации
города Ханты-Мансийска
30.12.2015 №1514
«О муниципальной программе
«Развитие отдельных
секторов экономики
города Ханты-Мансийска»

Начальнику управления
экономического развития
и инвестиций Администрации
города Ханты-Мансийска –
уполномоченному органу

(ФИО (последнее – при наличии))
от _____

(сокращенное наименование юридического лица
или ФИО (последнее – при наличии) индивидуального
предпринимателя – получателя субсидии, телефон)

Заявление
на участие в конкурсе на получение финансовой поддержки
в форме субсидии

Прошу предоставить финансовую поддержку в форме субсидии в соответствии с Порядком и условиями предоставления финансовой поддержки в форме субсидий субъектам малого и среднего предпринимательства в городе Ханты-Мансийске, утвержденным постановлением Администрации Ханты-Мансийска по направлению(ям): _____

1.Сведения о Субъекте: _____	
1.2.Полное наименование организации в соответствии с учредительными документами/ фамилия, имя, отчество (последнее – при наличии) индивидуального предпринимателя: _____	
1.2.Идентификационный номер налогоплательщика (ИНН): _____	
1.3.Код причины постановки на учет (КПП): _____	
1.4.Дата государственной регистрации: « ____ » _____ 20__ года	
2.Адрес Субъекта:	
2.1.Адрес постоянного места жительства физического лица (для физических лиц, осуществляющих предпринимательскую деятельность без образования юридического лица):	
Населенный пункт _____	
улица _____	
номер дома _____ номер квартиры _____	
2.2.Фактический и юридический адрес организации:	
2.2.1.Юридический	2.2.2. Фактический:
Населенный пункт _____	Населенный пункт _____
улица _____	улица _____
номер дома _____	номер дома _____
номер квартиры (офиса, помещения) _____	номер квартиры (офиса, помещения) _____
3.Банковские реквизиты:	
р/с (п/с) _____ в банке _____	
к/с _____ БИК _____	
4.Вид экономической деятельности (в соответствии с ОКВЭД), в связи с осуществлением которой Субъект заявляется на получение субсидии _____	
5.Дата начала деятельности Субъекта _____	
6.Сумма уплаченных налоговых платежей за последние 2 (два) календарных года (руб.) по заявленному виду деятельности: _____	

20__ год _____ рублей, в том числе: УСН _____ руб.; НДФЛ _____ руб.; ЕСН _____ руб.	20__ год _____ рублей, в том числе: УСН _____ руб.; НДФЛ _____ руб.; ЕСН _____ руб.
7.Цель приобретения нового оборудования (в случае подачи заявки на компенсацию затрат, связанных с приобретением оборудования): указывается цель: импортозамещение, расширение ассортимента производимой продукции, оказанных услуг, увеличение объема произведенной продукции, оказанных услуг, модернизация (замена устаревшего оборудования на новое) в целях улучшения качества продукции, сокращения себестоимости продукции	
8.Описание производимой и реализуемой продукции (услуг), планируемой к производству продукции, наличие инновационной составляющей	
9.Количество рабочих мест на дату подачи заявки _____ ед.	
10.Планируемое сохранение рабочих мест в течение 12 месяцев после получения финансовой поддержки _____ ед.	
11.Планируемое количество вновь созданных рабочих мест в течение 12 месяцев после получения финансовой поддержки _____ ед.	

Я, _____
(фамилия, имя, отчество (последнее – при наличии) индивидуального предпринимателя (представителя) или фамилия, имя, отчество (последнее – при наличии) руководителя организации (представителя))
даю согласие на размещение на Официальном информационном портале органов местного самоуправления города Ханты-Мансийска в сети Интернет информации о моем участии в конкурсе, результатах конкурса и иной информации, касающейся моего участия в конкурсе.

(подпись) ФИО (последнее – при наличии)
Я, _____
(фамилия, имя, отчество (последнее – при наличии) индивидуального предпринимателя (представителя) или фамилия, имя, отчество (последнее – при наличии) руководителя организации (представителя))
с условиями предоставления субсидии ознакомлен(а) и согласен(на).

(подпись) ФИО (последнее – при наличии)

(наименование Субъекта, Организации)
не находится в процессе реорганизации, ликвидации, в отношении Субъекта не введена процедура банкротства, деятельность Субъекта не приостановлена в порядке, предусмотренном законодательством Российской Федерации; не прекращена деятельность в качестве индивидуального предпринимателя.

(подпись) ФИО (последнее – при наличии)

Я, _____
(фамилия, имя, отчество (последнее – при наличии) индивидуального предпринимателя (представителя) или фамилия, имя, отчество (последнее – при наличии) руководителя организации (представителя))
уведомлен(а), что информация будет занесена в реестр субъектов малого и среднего предпринимательства – получателей поддержки в соответствии с Федеральным законом от 24.07.2007 №209-ФЗ «О развитии малого и среднего предпринимательства в Российской Федерации».

(подпись) ФИО (последнее – при наличии)
Я, _____
(фамилия, имя, отчество (последнее – при наличии) индивидуального предпринимателя (представителя) или фамилия, имя, отчество (последнее – при наличии) руководителя организации (представителя))
не получал(а) финансовую поддержку за счет средств бюджета Ханты-Мансийского автономного округа – Югры и(или) за счет средств бюджета города Ханты-Мансийска, от организаций инфраструктуры поддержки субъектов малого и среднего предпринимательства Ханты-Мансийского автономного округа – Югры по тем же основаниям на те же цели.

(подпись) ФИО (последнее – при наличии)
Мне, _____
(фамилия, имя, отчество (последнее – при наличии) индивидуального предпринимателя (представителя) или фамилия, имя, отчество (последнее – при наличии) руководителя организации (представителя))
разъяснены и понятны все условия предоставления субсидии.

(подпись) ФИО (последнее – при наличии)
Я, _____
(фамилия, имя, отчество (последнее – при наличии) индивидуального предпринимателя (представителя))
паспортные данные _____
(серия, номер, кем выдан, когда, код подразделения)

адрес фактического проживания _____
даю согласие Администрации города Ханты-Мансийска, юридический и почтовый адрес: г.Ханты-Мансийск, ул.Дзержинского, д.6, на обработку самостоятельно или с привлечением третьих лиц моих персональных данных в соответствии с Федеральным законом от 27.07.2006 №152-ФЗ «О персональных данных» _____

(ФИО (последнее – при наличии и подпись))
Настоящим подтверждаю, что все представленные мной сведения и документы являются достоверными.

« ____ » _____ 20__ года

(подпись) (расшифровка подписи)



ЭЛЕКТРИЧЕСТВО ОПАСНО! НЕ ДЕЛАЙ САМ! ОСТАНОВИ ДРУГА!

Телефон ОДС: 8 (3467) 333-111



ОПАСНО
ЗАЛЕЗАТЬ НА ЭНЕРГООБЪЕКТЫ.
ЕСЛИ ЗАГОРИТСЯ ЭЛЕКТРОПРИБОР, ЗВОНИ 101!



ОПАСНО
ИГРАТЬ ВБЛИЗИ ЛИНИЙ ЭЛЕКТРОПЕРЕДАЧ



ОПАСНО
ВЛЕЗАТЬ В ТРАНСФОРМАТОРНЫЕ БУДКИ



ОПАСНО
ИГРАТЬ ВБЛИЗИ ПРОВОДОВ



ОПАСНО
ПРИБЛИЖАТЬСЯ К ОБОРВАННОМУ ПРОВОДУ



ОПАСНО
РЫБАЧИТЬ ПОД ЛИНИЯМИ ЭЛЕКТРОПЕРЕДАЧИ



ОПАСНО
САМОСТОЯТЕЛЬНО РЕМОНТИРОВАТЬ ПРИБОРЫ



ОПАСНО
ИСПОЛЬЗОВАТЬ ЭЛЕКТРОПРИБОРЫ
РЯДОМ С ВОДОЙ



ОПАСНО
ПРИКАСАТЬСЯ К ЭЛЕКТРОПРИБОРАМ
МОКРЫМИ РУКАМИ



ОПАСНО
ИГРАТЬ С ЭЛЕКТРИЧЕСКИМИ РОЗЕТКАМИ

Городской округ Ханты-Мансийск
Ханты-Мансийского автономного округа – Югры

АДМИНИСТРАЦИЯ ГОРОДА ХАНТЫ-МАНСИЙСКА

ПОСТАНОВЛЕНИЕ

от 18.04.2023 №258

О внесении изменений в постановление Администрации
города Ханты-Мансийска от 30.12.2019 №1582
«Об утверждении муниципальной программы «Развитие гражданского общества в городе Ханты-Мансийске»

В целях приведения муниципальных правовых актов города Ханты-Мансийска в соответствие с действующим законодательством, руководствуясь статьей 71 Устава города Ханты-Мансийска:

1.Внести в постановление Администрации города Ханты-Мансийска от 30.12.2019 №1582 «Об утверждении муниципальной программы «Развитие гражданского общества в городе Ханты-Мансийске» изменения согласно приложению к настоящему постановлению.

2.Настоящее постановление вступает в силу после его официального опубликования.

Глава города
Ханты-Мансийска
М.П.Ряшин

Приложение
к постановлению Администрации
города Ханты-Мансийска
от 18.04.2023 №258

Изменения
в постановление Администрации города Ханты-Мансийска
от 30.12.2019 №1582 «Об утверждении муниципальной программы
«Развитие гражданского общества в городе Ханты-Мансийске»
(далее – постановление)

1.Внести в приложение 1 к постановлению (далее – муниципальная программа) изменения, изложив строку 3 таблицы приложения 2 к муниципальной программе в следующей редакции:

3.	Создание условий для поддержания стабильного качества жизни и реализации культурных потребностей отдельных категорий граждан, укрепление социальной защищенности	Назначение и выплаты дополнительных мер социальной поддержки и социальной помощи отдельным категориям граждан; оказание помощи на подключение неблагоустроенных жилых домов к сетям водо-, газоснабжения; предоставление мер социальной поддержки в связи с присвоением звания «Почетный житель города Ханты-Мансийска»; выплата пенсии за выслугу лет лицам, замещавшим муниципальные должности на постоянной основе и должности муниципальной службы в органах местного самоуправления города Ханты-Мансийска; компенсация стоимости оздоровительной путевки и стоимости проезда к месту оздоровления и обратно неработающим пенсионерам, которым назначена пенсия за выслугу лет муниципальной службы; чествование ветеранов Великой Отечественной войны Главой города Ханты-Мансийска в связи с празднованием Дня Победы в Великой Отечественной войне 1941-1945 годов; организация и проведение мероприятий к праздничным и памятным датам; поздравление ветеранов города с юбилейной, праздничной датой по ходатайству Ханты-Мансийской городской общественной организации ветеранов войны, труда, Вооруженных Сил и правоохранительных органов с вручением памятного подарка и букета цветов; организация и проведение мероприятий с гражданами, проживающими в социальной секции жилого дома №20 по улице Рябиновой в городе Ханты-Мансийске; изготовление печатной продукции; организация поездок для ветеранов Великой Отечественной войны по местам боевой славы; организация и проведение работ по благоустройству захоронений участников Великой Отечественной войны; предоставление меры социальной поддержки ветеранам Великой Отечественной войны в части улучшения жилищных условий; организация временного размещения и питания граждан Российской Федерации, Украины и лиц без гражданства, постоянно проживающих на территориях Украины, Донецкой Народной Республики, Луганской Народной Республики, Запорожской области и Херсонской области, вынужденно покинувших жилые помещения и прибывших на территорию города Ханты-Мансийска в экстренном массовом порядке; предоставление меры социальной поддержки в виде единовременной денежной выплаты отдельной категории граждан	Порядок назначения и выплаты дополнительных мер социальной поддержки и социальной помощи отдельным категориям граждан (приложение 8 к постановлению); Порядок оказания помощи на подключение неблагоустроенных жилых домов к сетям водо-, газоснабжения (приложение 9 к постановлению); Порядок предоставления мер социальной поддержки в связи с присвоением звания «Почетный житель города Ханты-Мансийска» (приложение 10 к постановлению); Порядок предоставления меры социальной поддержки ветеранам Великой Отечественной войны (приложение 12 к постановлению); Порядок предоставления меры социальной поддержки в виде единовременной денежной выплаты отдельной категории граждан, утвержденный постановлением Администрации города Ханты-Мансийска от 15.07.2022 №759
----	--	---	---

2.Внести в приложение 8 к постановлению следующие изменения:

2.1.В разделе 1:

2.1.1.Пункт 1.1 дополнить абзацем десятым следующего содержания:

«гражданам, проживающим в городе Ханты-Мансийске и призванным на военную службу по мобилизации в Вооруженные Силы Российской Федерации из города Ханты-Мансийска, в том числе направленным для заключения контракта о добровольном содействии в выполнении задач, возложенных на Вооруженные Силы Российской Федерации, в ходе специальной военной операции на территориях Украины, Донецкой Народной Республики, Луганской Народной Республики, Запорожской, Херсонской областей, независимо от периода проживания в городе Ханты-Мансийске.».

2.1.2.Пункт 1.3 дополнить абзацем восемнадцатым следующего содержания:

«единовременная выплата материальной помощи гражданам, призванным на военную службу в зону проведения специальной военной операции.».

2.2.Раздел 12 признать утратившим силу.

2.3.Дополнить разделом 16.1 следующего содержания:

«16.1.Единовременная выплата материальной помощи гражданам, призванным на военную службу в зону проведения специальной военной операции

1.Право на единовременную выплату материальной помощи имеют граждане, проживающие в городе Ханты-Мансийске и призванные на военную службу по мобилизации в Вооруженные Силы Российской Федерации, в том числе направленные для заключения контракта о добро-

вольном содействии в выполнении задач, возложенных на Вооруженные Силы Российской Федерации, в ходе специальной военной операции на территориях Украины, Донецкой Народной Республики, Луганской Народной Республики, Запорожской, Херсонской областей (далее – граждане, призванные на военную службу).

2.Единовременная выплата материальной помощи производится однократно независимо от периода проживания в городе Ханты-Мансийске.

3.Для осуществления выплаты Учреждение запрашивает списки граждан, призванных на военную службу, в Военном комиссариате города Ханты-Мансийска и Ханты-Мансийского района, в котором указываются фамилия, имя, отчество (последнее – при наличии), дата рождения, место рождения, адрес регистрации по месту жительства.

Списки заверяются подписью Военного комиссара и печатью Военного комиссариата города Ханты-Мансийска и Ханты-Мансийского района.

4.Выплата единовременной материальной помощи гражданам, призванным на военную службу, производится Учреждением в день отправки к месту прохождения военной службы наличными денежными средствами либо перечислением денежных средств на лицевой счет, открытый в кредитной организации, по выбору гражданина.

5.В случае, если гражданину, призванному на военную службу, необходимо перечислить единовременную материальную помощь на его лицевой счет, открытый в кредитной организации, гражданин, призванный на военную службу, предоставляет в Учреждение копию документа, удостоверяющего личность, справку о банковских реквизитах.».

Городской округ Ханты-Мансийск
Ханты-Мансийского автономного округа – Югры

ГЛАВА ГОРОДА ХАНТЫ-МАНСИЙСКА

ПОСТАНОВЛЕНИЕ

от 18.04.2023 №21

О награждении

В соответствии с решением Думы города Ханты-Мансийска от 30.01.2017 №78-VI РД «О наградах города Ханты-Мансийска», учитывая решение Комиссии по наградам от 27.02.2023 №2, руководствуясь статьей 70 Устава города Ханты-Мансийска:

1.Наградить граждан:

1.1.Почетной грамотой Главы города Ханты-Мансийска согласно приложению 1 к настоящему постановлению.

1.2.Благодарственным письмом Главы города Ханты-Мансийска согласно приложению 2 к настоящему постановлению.

2.Объявить Благодарность Главы города Ханты-Мансийска гражданам согласно приложению 3 к настоящему постановлению.

3.Управлению бухгалтерского учета и использования финансовых средств Администрации города Ханты-Мансийска произвести выплату единовременного денежного поощрения гражданам, указанным в приложениях 1, 2 к настоящему постановлению, в соответствии с пунктами 3, 4 Положения о наградах Главы города Ханты-Мансийска, утвержденного решением Думы города Ханты-Мансийска от 30.01.2017 №78-VI РД «О наградах города Ханты-Мансийска».

4.Опубликовать настоящее постановление в газете «Самарово – Ханты-Мансийск» и разместить на Официальном инфор-

мационном портале органов местного самоуправления города Ханты-Мансийска в сети Интернет.

5.Контроль за выполнением настоящего постановления оставляю за собой.

Глава города
Ханты-Мансийска

М.П.Ряшин

Приложение 1
к постановлению Главы
города Ханты-Мансийска
от 18.04.2023 №21

Список
граждан, награждаемых Почетной грамотой Главы
города Ханты-Мансийска

1.Двинанина Надежда Владимировна, главный технолог муниципального водоканализационного предприятия муниципального образования город Ханты-Мансийск, за добросовестный труд и личный вклад в развитие сферы жилищно-коммунального хозяйства города Ханты-Мансийска.

2.Ислямов Роберт Сергеевич, слесарь-сантехник общества с ограниченной ответственностью «Ханты-Мансийские городские электрические сети», за многолетний добросовестный труд и личный вклад в обеспечение деятельности энергетической сферы на территории города Ханты-Мансийска.

3.Исмаилов Газис Ибрагимович, инженер отдела организации функционирования, реформирования жилищно-коммунального хозяйства управления жилищно-коммунального комплекса Департамента городского хозяйства Администрации города Ханты-Мансийска, за добросовестный труд и личный вклад в развитие сферы жилищно-коммунального хозяйства города Ханты-Мансийска.

4.Кирильчук Алиса Васильевна, начальник производственно-технического отдела муниципального бюджетного учреждения «Горсвет», за многолетний добросовестный труд и личный вклад в обеспечение деятельности энергетической сферы на территории города Ханты-Мансийска.

5.Косинцев Евгений Валерьевич, старший механик транспортного цеха муниципального предприятия «Жилищно-коммунальное управление» муниципального образования город Ханты-Мансийск, за добросовестный труд и личный вклад в развитие сферы жилищно-коммунального хозяйства города Ханты-Мансийска.

6.Проняева Людмила Андреевна, специалист-эксперт отдела благоустройства и природопользования управления благоустройства и развития жилищного хозяйства Департамента городского хозяйства Администрации города Ханты-Мансийска, за добросовестный труд и личный вклад в развитие сферы жилищно-коммунального хозяйства города Ханты-Мансийска.

7.Рыбакова Вера Сергеевна, бухгалтер по учету расчетов с покупателями и заказчиками общества с ограниченной ответственностью «Городские электрические сети», за многолетний добросовестный труд и личный вклад в обеспечение деятельности системы энергоснабжения города Ханты-Мансийска.

8.Сарачитдинов Тимур Александрович, слесарь-сантехник 5 разряда службы по обслуживанию внутридомовых инженерных сетей и оборудованию муниципального предприятия «Жилищно-коммунальное управление» муниципального образования город Ханты-Мансийск, за многолетний добросовестный труд и личный вклад в развитие сферы жилищно-коммунального хозяйства города Ханты-Мансийска.

9.Скачков Сергей Николаевич, электромонтер по ремонту и обслуживанию электрооборудования 5 разряда электроцеха муниципального предприятия «Жилищно-коммунальное управление» муниципального образования город Ханты-Мансийск, за многолетний добросовестный труд и личный вклад

в развитие сферы жилищно-коммунального хозяйства города Ханты-Мансийска.

10.Ткаченко Александр Михайлович, штукатур общества с ограниченной ответственностью «Ханты-Мансийские городские электрические сети», за многолетний добросовестный труд и личный вклад в обеспечение деятельности энергетической сферы на территории города Ханты-Мансийска.

11.Шичанин Александр Алексеевич, водитель 1 класса транспортного цеха муниципального предприятия «Жилищно-коммунальное управление» муниципального образования город Ханты-Мансийск, за добросовестный труд и личный вклад в развитие сферы жилищно-коммунального хозяйства города Ханты-Мансийска.

**Приложение 2
к постановлению Главы
города Ханты-Мансийска
от 18.04.2023 №21**

Список

**граждан, награждаемых Благодарственным письмом
Главы города Ханты-Мансийска**

1.Анискина Татьяна Владимировна, воспитатель муниципального бюджетного дошкольного образовательного учреждения «Детский сад №2 «Дюймовочка», за преданность избранной профессии, профессионализм в обучении и воспитании подрастающего поколения города Ханты-Мансийска.

2.Бакиева-Романова Марьям Халиловна, заведующая канцелярией управления организационной работы Департамента городского хозяйства Администрации города Ханты-Мансийска, за добросовестную работу, профессиональное мастерство и в связи с празднованием Дня работников бытового обслуживания населения и жилищно-коммунального хозяйства.

3.Важенин Вадим Алексеевич, артист драмы бюджетного учреждения Ханты-Мансийского автономного округа – Югры «Театр обско-угорских народов – Солнце», за многолетнюю творческую деятельность, профессиональные достижения и личный вклад в развитие и сохранение обско-угорских традиций.

4.Васильев Андрей Михайлович, рабочий по комплексному обслуживанию и ремонту жилых зданий 2 разряда муниципального предприятия «Жилищно-коммунальное управление» муниципального образования город Ханты-Мансийск, за добросовестную работу, профессиональное мастерство и в связи с празднованием Дня работников бытового обслуживания населения и жилищно-коммунального хозяйства.

5.Васильева Светлана Борисовна, специалист по начислению коммунальных услуг общества с ограниченной ответственностью «Информационно-расчетный центр», за добросовестную работу, профессиональное мастерство и в связи с празднованием Дня работников бытового обслуживания населения и жилищно-коммунального хозяйства.

6.Вилочева Любовь Николаевна, главный бухгалтер акционерного общества «Дом быта «Сибирь», за многолетний добросовестный труд и личный вклад в обеспечение деятельности бытового обслуживания населения города Ханты-Мансийска.

7.Винокурова Наталья Владимировна, заместитель главного бухгалтера по общей бухгалтерии муниципального предприятия «Жилищно-коммунальное управление» муниципального образования город Ханты-Мансийск, за добросовестную работу, профессиональное мастерство и в связи с празднованием Дня работников бытового обслуживания населения и жилищно-коммунального хозяйства.

8.Вишневская Анастасия Александровна, секретарь муниципального бюджетного учреждения «Горсвет», за добросовестную работу, профессионализм и личный вклад в обеспечение деятельности энергетической отрасли города Ханты-Мансийска.

9.Герейханов Темирхан Герейханович, водитель транспортного цеха муниципального предприятия «Жилищно-коммунальное управление» муниципального образования город Ханты-Мансийск, за добросовестную работу, профессиональное мастерство и в связи с празднованием Дня работников бытового обслуживания населения и жилищно-коммунального хозяйства.

10.Головенко Мария Алексеевна, ведущий экономист муниципального бюджетного учреждения «Горсвет», за добросовестную работу, профессионализм и личный вклад в обеспечение деятельности энергетической отрасли города Ханты-Мансийска.

11.Димитрюк Елена Геннадьевна, операционист абонентной службы общества с ограниченной ответственностью «Информационно-расчетный центр», за добросовестную работу, профессиональное мастерство и в связи с празднованием Дня работников бытового обслуживания населения и жилищно-коммунального хозяйства.

12.Ермакова Галина Альбертовна, закройщик акционерного общества «Дом быта «Сибирь», за многолетний добросовестный труд и профессиональное мастерство в сфере бытового обслуживания населения города Ханты-Мансийска.

13.Карпилянский Павел Александрович, мастер по эксплуатации электросетей и оборудованию электроцеха муниципального предприятия «Жилищно-коммунальное управление» муниципального образования город Ханты-Мансийск, за добросовестную работу, профессиональное мастерство и в связи с празднованием Дня работников бытового обслуживания населения и жилищно-коммунального хозяйства

14.Кашапова Ляля Шайдулловна, педагог дополнительного образования муниципального бюджетного учреждения дополнительного образования «Центр дополнительного образования «Перспектива», за преданность избранной профессии, профессионализм в обучении и воспитании подрастающего поколения города Ханты-Мансийска.

15.Кибкало Ирина Александровна, директор муниципального бюджетного учреждения дополнительного образования «Детский этнокультурно-образовательный центр», за активную об-

щественную деятельность и личный вклад в реализацию культурно-туристического проекта «Ханты-Мансийск – Новогодняя столица Сибири».

16.Колесникова Ольга Викторовна, ведущий экономист бюджетного учреждения Ханты-Мансийского автономного округа – Югры «Театр обско-угорских народов – Солнце», за добросовестный труд и личный вклад в организацию деятельности национального театра на территории города Ханты-Мансийска.

17.Кондратьева Татьяна Олеговна, бухгалтер общества с ограниченной ответственностью «Городские электрические сети», за профессионализм и значительный личный вклад в обеспечение деятельности энергетической сферы города Ханты-Мансийска.

18.Котов Сергей Михайлович, начальник отдела капитального ремонта муниципального казенного учреждения «Служба муниципального заказа в жилищно-коммунальном хозяйстве», за добросовестную работу, профессиональное мастерство и в связи с празднованием Дня работников бытового обслуживания населения и жилищно-коммунального хозяйства.

19.Кузнецова Марина Юрьевна, закройщик акционерного общества «Дом быта «Сибирь», за многолетний добросовестный труд и профессиональное мастерство в сфере бытового обслуживания населения города Ханты-Мансийска.

20.Курманова Татьяна Аркадьевна, заведующая баннным комплексом муниципального предприятия «Жилищно-коммунальное управление» муниципального образования город Ханты-Мансийск, за добросовестную работу, профессиональное мастерство и в связи с празднованием Дня работников бытового обслуживания населения и жилищно-коммунального хозяйства.

21.Ли Татьяна Анатольевна, специалист по абонентскому обслуживанию потребителей абонентской службы муниципального предприятия «Жилищно-коммунальное управление» муниципального образования город Ханты-Мансийск, за добросовестную работу, профессиональное мастерство и в связи с празднованием Дня работников бытового обслуживания населения и жилищно-коммунального хозяйства.

22.Медведев Михаил Христофорович, диспетчер муниципального бюджетного учреждения «Горсвет», за добросовестную работу, профессионализм и личный вклад в обеспечение деятельности энергетической отрасли города Ханты-Мансийска.

23.Митев Сергей Васильевич, плотник общества с ограниченной ответственностью «Ханты-Мансийские городские электрические сети», за добросовестную работу, профессионализм и в связи с празднованием Дня работников бытового обслуживания населения и жилищно-коммунального хозяйства.

24.Морозов Руслан Анатольевич, начальник юридического отдела управления организационной работы Департамента городского хозяйства Администрации города Ханты-Мансийска, за добросовестную работу, профессиональное мастерство и в связи с празднованием Дня работников бытового обслуживания населения и жилищно-коммунального хозяйства.

25.Наумова Татьяна Евгеньевна, начальник отдела экологии муниципального казенного учреждения «Служба муниципального заказа в жилищно-коммунальном хозяйстве», за добросовестную работу, профессиональное мастерство и в связи с празднованием Дня работников бытового обслуживания населения и жилищно-коммунального хозяйства.

26.Ошлаков Максим Сергеевич, диспетчер муниципального бюджетного учреждения «Горсвет», за добросовестную работу, профессионализм и личный вклад в обеспечение деятельности энергетической отрасли города Ханты-Мансийска.

27.Первова Екатерина Алексеевна, начальник абонентной службы общества с ограниченной ответственностью «Информационно-расчетный центр», за добросовестную работу, профессиональное мастерство и в связи с празднованием Дня работников бытового обслуживания населения и жилищно-коммунального хозяйства.

28.Швецова Лидия Павловна, начальник отдела финансирования управления финансирования и бухгалтерского учета Департамента городского хозяйства Администрации города Ханты-Мансийска, за добросовестную работу, профессиональное мастерство и в связи с празднованием Дня работников бытового обслуживания населения и жилищно-коммунального хозяйства.

29.Южакова Наталья Михайловна, заместитель начальника отдела по учету основных средств и материальных запасов муниципального казенного учреждения «Управление по учету и контролю финансов образовательных учреждений города Ханты-Мансийска», за добросовестный труд и значительный вклад в материальное обеспечение образовательных учреждений города Ханты-Мансийска.

30.Ярусов Константин Геннадьевич, электромонтер по ремонту и обслуживанию электрооборудования 4 разряда муниципального бюджетного учреждения «Горсвет», за добросовестную работу, профессионализм и личный вклад в обеспечение деятельности энергетической отрасли города Ханты-Мансийска.

**Приложение 3
к постановлению Главы
города Ханты-Мансийска
от 18.04.2023 №21**

Список

**граждан, которым объявляется Благодарность
Главы города Ханты-Мансийска**

1.Абдуалиев Бунёд Камолович, рабочий по благоустройству 2 разряда участок №4 муниципального дорожно-эксплуатационного предприятия муниципального образования город Ханты-Мансийск, за значительный вклад в реализацию межрегионального культурно-туристического проекта «Ханты-Мансийск – Новогодняя столица Сибири».

2.Абдуллаева Джамиля Арсеновна, воспитатель муниципаль-

ного бюджетного дошкольного образовательного учреждения «Детский сад №23 «Брусничка», за значительный вклад в реализацию межрегионального культурно-туристического проекта «Ханты-Мансийск – Новогодняя столица Сибири».

3.Александрова Ирина Алексеевна, специалист-эксперт отдела бухгалтерского учета и использования финансовых средств управления финансирования и бухгалтерского учета Департамента городского хозяйства Администрации города Ханты-Мансийска, за добросовестный труд и значительный вклад в развитие жилищно-коммунального хозяйства города Ханты-Мансийска.

4.Алиярова Елена Андреевна, воспитатель муниципального бюджетного дошкольного образовательного учреждения «Детский сад общеразвивающего вида с приоритетным осуществлением деятельности по познавательноречевому направлению развития детей №1 «Колокольчик», за значительный вклад в реализацию межрегионального культурно-туристического проекта «Ханты-Мансийск – Новогодняя столица Сибири».

5.Анисимова Анастасия Анатольевна, заместитель директора по учебно-воспитательной работе муниципального бюджетного дошкольного образовательного учреждения «Центр образования №7 имени Дунина-Горкавича Александра Александровича», за значительный вклад в реализацию межрегионального культурно-туристического проекта «Ханты-Мансийск – Новогодняя столица Сибири».

6.Артамонова Наталья Владимировна, делопроизводитель муниципального бюджетного дошкольного образовательного учреждения «Центр развития ребенка – детский сад №8 «Солнышко», за значительный вклад в реализацию межрегионального культурно-туристического проекта «Ханты-Мансийск – Новогодняя столица Сибири».

7.Астапович Светлана Михайловна, педагог дополнительного образования муниципального бюджетного учреждения дополнительного образования «Детский этнокультурно-образовательный центр», за значительный вклад в реализацию межрегионального культурно-туристического проекта «Ханты-Мансийск – Новогодняя столица Сибири».

8.Афанасьева Татьяна Владимировна, методист муниципального бюджетного учреждения дополнительного образования «Детский этнокультурно-образовательный центр», за значительный вклад в реализацию межрегионального культурно-туристического проекта «Ханты-Мансийск – Новогодняя столица Сибири».

9.Бакшеев Валерий Викторович, слесарь-ремонтник 6 разряда акционерного общества «Управление теплоснабжения и инженерных сетей», за добросовестный труд, успешное выполнение производственных заданий и в связи с празднованием профессионального праздника Дня работников бытового обслуживания населения и жилищно-коммунального хозяйства.

10.Баракеев Асан Казгереевич, водитель автомобиля 4 разряда муниципального бюджетного учреждения «Горсвет», за добросовестный труд, успешное выполнение производственных заданий и в связи с празднованием профессионального праздника Дня работников бытового обслуживания населения и жилищно-коммунального хозяйства.

11.Баховатдинова Мукаррам Умаровна, рабочая по комплексному обслуживанию и ремонту жилых зданий 2 разряда муниципального предприятия «Жилищно-коммунальное управление» муниципального образования город Ханты-Мансийск, за добросовестный труд, успешное выполнение производственных заданий и в связи с празднованием профессионального праздника Дня работников бытового обслуживания населения и жилищно-коммунального хозяйства.

12.Белевец Оксана Валентиновна, заместитель заведующего по воспитательной работе муниципального бюджетного дошкольного образовательного учреждения «Детский сад комбинированного вида №14 «Березка», за значительный вклад в реализацию межрегионального культурно-туристического проекта «Ханты-Мансийск – Новогодняя столица Сибири».

13.Беленков Максим Алексеевич, директор общества с ограниченной ответственностью «Триумф», за активную и плодотворную работу, направленную на развитие малого и среднего предпринимательства в городе Ханты-Мансийске.

14.Белова Екатерина Герасимовна, педагог-психолог муниципального бюджетного дошкольного образовательного учреждения «Детский сад №2 «Дюймовочка», за значительный вклад в реализацию межрегионального культурно-туристического проекта «Ханты-Мансийск – Новогодняя столица Сибири».

15.Белявская Ирина Борисовна, педагог дополнительного образования муниципального бюджетного учреждения дополнительного образования «Детский этнокультурно-образовательный центр», за значительный вклад в реализацию межрегионального культурно-туристического проекта «Ханты-Мансийск – Новогодняя столица Сибири».

16.Берендеева Татьяна Евгеньевна, воспитатель муниципального бюджетного дошкольного образовательного учреждения «Детский сад общеразвивающего вида с приоритетным осуществлением деятельности по познавательноречевому направлению развития детей №1 «Колокольчик», за значительный вклад в реализацию межрегионального культурно-туристического проекта «Ханты-Мансийск – Новогодняя столица Сибири».

17.Билоус Виктория Владимировна, музыкальный руководитель муниципального бюджетного дошкольного образовательного учреждения «Детский сад общеразвивающего вида с приоритетным осуществлением деятельности по социально-личностному направлению развития детей №18 «Улыбка», за значительный вклад в реализацию межрегионального культурно-туристического проекта «Ханты-Мансийск – Новогодняя столица Сибири».

18.Бисс Юрий Вячеславович, подсобный рабочий муниципального бюджетного учреждения «Управление по эксплуатации служебных зданий», за значительный вклад в реализацию межрегионального культурно-туристического проекта «Ханты-Мансийск – Новогодняя столица Сибири».

19.Богданов Александр Николаевич, заместитель начальника управления, начальник отдела организации управления инже-

нерной инфраструктуры управления жилищно-коммунального комплекса Департамента городского хозяйства Администрации города Ханты-Мансийска, за значительный вклад в реализацию межрегионального культурно-туристического проекта «Ханты-Мансийск – Новогодняя столица Сибири».

20.Богданов Виктор Борисович, начальник отдела организации функционирования, реформирования жилищно-коммунального хозяйства управления жилищно-коммунального комплекса Департамента городского хозяйства Администрации города Ханты-Мансийска, за значительный вклад в реализацию межрегионального культурно-туристического проекта «Ханты-Мансийск – Новогодняя столица Сибири».

21.Боровков Леонид Владимирович, электромонтер по ремонту и обслуживанию электрооборудования 4 разряда электроцеха муниципального предприятия «Жилищно-коммунальное управление» муниципального образования город Ханты-Мансийск, за добросовестный труд, успешное выполнение производственных заданий и в связи с празднованием профессионального праздника Дня работников бытового обслуживания населения и жилищно-коммунального хозяйства

22.Ботвинкина Светлана Николаевна, инженер по сбыту акционерного общества «Управление теплоснабжения и инженерных сетей», за добросовестный труд и значительный вклад в развитие жилищно-коммунального хозяйства города Ханты-Мансийска.

23.Ботова Наталья Николаевна, воспитатель муниципального бюджетного дошкольного образовательного учреждения «Детский сад №23 «Брусничка», за значительный вклад в реализацию межрегионального культурно-туристического проекта «Ханты-Мансийск – Новогодняя столица Сибири».

24.Буданова Ирина Михайловна, старший воспитатель муниципального бюджетного дошкольного образовательного учреждения «Детский сад №23 «Брусничка», за значительный вклад в реализацию межрегионального культурно-туристического проекта «Ханты-Мансийск – Новогодняя столица Сибири».

25.Букаринова Татьяна Владимировна, старший воспитатель муниципального бюджетного дошкольного образовательного учреждения «Детский сад №9 «Одуванчик», за значительный вклад в реализацию межрегионального культурно-туристического проекта «Ханты-Мансийск – Новогодняя столица Сибири».

26.Бутерус Евгений Николаевич, пыльщик 3 разряда участок №4 муниципального дорожно-эксплуатационного предприятия муниципального образования город Ханты-Мансийск, за значительный вклад в реализацию межрегионального культурно-туристического проекта «Ханты-Мансийск – Новогодняя столица Сибири».

27.Винокуров Евгений Александрович, инженер по энергонадзору акционерного общества «Управление теплоснабжения и инженерных сетей», за добросовестный труд и значительный вклад в развитие жилищно-коммунального хозяйства города Ханты-Мансийска.

28.Вишневский Олег Артурович, столяр муниципального бюджетного учреждения «Управление по эксплуатации служебных зданий», за значительный вклад в реализацию межрегионального культурно-туристического проекта «Ханты-Мансийск – Новогодняя столица Сибири».

29.Воробьева Анна Андреевна, начальник абонентской службы муниципального предприятия «Жилищно-коммунальное управление» муниципального образования город Ханты-Мансийск, за добросовестный труд и значительный вклад в развитие жилищно-коммунального хозяйства города Ханты-Мансийска.

30.Галиуллин Дамир Рамисович, заместитель генерального директора общества с ограниченной ответственностью «Югра-Экспо», за значительный вклад в реализацию межрегионального культурно-туристического проекта «Ханты-Мансийск – Новогодняя столица Сибири».

31.Гареева Светлана Александровна, заместитель директора по учебно-воспитательной работе муниципального бюджетного учреждения дополнительного образования «Межшкольный учебный комбинат», за значительный вклад в реализацию межрегионального культурно-туристического проекта «Ханты-Мансийск – Новогодняя столица Сибири».

32.Гарькина Екатерина Николаевна, директор муниципального бюджетного учреждения «Культурно-досуговый комплекс «Октябрь», за значительный вклад в реализацию межрегионального культурно-туристического проекта «Ханты-Мансийск – Новогодняя столица Сибири».

33.Герасимова Людмила Прокопьевна, воспитатель муниципального бюджетного дошкольного образовательного учреждения «Детский сад общеразвивающего вида с приоритетным осуществлением деятельности по познавательно-речевому направлению развития детей №21 «Теремок», за значительный вклад в реализацию межрегионального культурно-туристического проекта «Ханты-Мансийск – Новогодняя столица Сибири».

34.Гераськина Оксана Алексеевна, заместитель заведующего по воспитательной работе муниципального бюджетного дошкольного образовательного учреждения «Детский сад №11 «Радуга», за значительный вклад в реализацию межрегионального культурно-туристического проекта «Ханты-Мансийск – Новогодняя столица Сибири».

35.Глухих Евгений Валерьевич, инженер по автоматизированным системам управления производством акционерного общества «Управление теплоснабжения и инженерных сетей», за добросовестный труд и значительный вклад в развитие жилищно-коммунального хозяйства города Ханты-Мансийска.

36.Горбунова Светлана Васильевна, генеральный директор общества с ограниченной ответственностью «Развитие», за активную и плодотворную работу, направленную на развитие малого и среднего предпринимательства в городе Ханты-Мансийске.

37.Горшков Максим Сергеевич, художник по свету муниципального бюджетного учреждения «Культурно-досуговый центр «Октябрь», за значительный вклад в реализацию межрегионального культурно-туристического проекта «Ханты-Мансийск

– Новогодняя столица Сибири».

38.Гришко Людмила Викторовна, начальник отдела по дополнительному образованию и воспитательной работе Департамента образования Администрации города Ханты-Мансийска, за значительный вклад в реализацию межрегионального культурно-туристического проекта «Ханты-Мансийск – Новогодняя столица Сибири».

39.Губайдулин Асхат Файзуллович, электрогазосварщик, занятый на резке и ручной сварке, 6 разряда акционерного общества «Управление теплоснабжения и инженерных сетей», за добросовестный труд, успешное выполнение производственных заданий и в связи с празднованием профессионального праздника Дня работников бытового обслуживания населения и жилищно-коммунального хозяйства.

40.Губогло Елена Владимировна, воспитатель муниципального бюджетного дошкольного образовательного учреждения «Детский сад №11 «Радуга», за значительный вклад в реализацию межрегионального культурно-туристического проекта «Ханты-Мансийск – Новогодняя столица Сибири».

41.Гудовщиков Виталий Эдуардович, машинист 6 разряда акционерного общества «Управление теплоснабжения и инженерных сетей», за добросовестный труд, успешное выполнение производственных заданий и в связи с празднованием профессионального праздника Дня работников бытового обслуживания населения и жилищно-коммунального хозяйства.

42.Давлетова Елена Романовна, педагог дополнительного образования муниципального бюджетного учреждения дополнительного образования «Детский этнокультурно-образовательный центр», за значительный вклад в реализацию межрегионального культурно-туристического проекта «Ханты-Мансийск – Новогодняя столица Сибири».

43.Давыдова Ольга Сергеевна, педагог дополнительного образования муниципального бюджетного учреждения дополнительного образования «Детский этнокультурно-образовательный центр», за значительный вклад в реализацию межрегионального культурно-туристического проекта «Ханты-Мансийск – Новогодняя столица Сибири».

44.Деметьянов Александр Валерьевич, инженер муниципального бюджетного учреждения «Культурно-досуговый комплекс «Октябрь», за значительный вклад в реализацию межрегионального культурно-туристического проекта «Ханты-Мансийск – Новогодняя столица Сибири».

45.Дворникова Наталья Юрьевна, старший воспитатель муниципального бюджетного дошкольного образовательного учреждения «Детский сад №9 «Одуванчик», за значительный вклад в реализацию межрегионального культурно-туристического проекта «Ханты-Мансийск – Новогодняя столица Сибири».

46.Дикусар Ольга Васильевна, главный специалист отдела по дополнительному образованию и воспитательной работе Департамента образования Администрации города Ханты-Мансийска, за значительный вклад в реализацию межрегионального культурно-туристического проекта «Ханты-Мансийск – Новогодняя столица Сибири».

47.Додамураева Назима Ботиралиевна, рабочая по комплексному обслуживанию и ремонту жилых зданий 2 разряда муниципального предприятия «Жилищно-коммунальное управление» муниципального образования город Ханты-Мансийск, за добросовестный труд, успешное выполнение производственных заданий и в связи с празднованием профессионального праздника Дня работников бытового обслуживания населения и жилищно-коммунального хозяйства.

48.Долгушева Наталья Ивановна, воспитатель муниципального бюджетного дошкольного образовательного учреждения «Детский сад №17 «Незнайка», за добросовестный труд и педагогическое мастерство в воспитании и обучении юных жителей города Ханты-Мансийска.

49.Дмитриева Татьяна Викторовна, заместитель директора по учебно-воспитательной работе муниципального бюджетного образовательного учреждения «Гимназия №6» г.Алатырь Чувашской Республики, за личный вклад в эффективное внедрение и реализацию программы «Социокультурные истоки» в образовательные организации города Ханты-Мансийска.

50.Дмитриченко Максим Александрович, технический директор общества с ограниченной ответственностью «Югра-Экспо», за значительный вклад в реализацию межрегионального культурно-туристического проекта «Ханты-Мансийск – Новогодняя столица Сибири».

51.Ерошкин Вадим Дмитриевич, слесарь по ремонту агрегатов 6 разряда цеха эксплуатации и ремонта канализационных сетей и канализационных насосных станций муниципального водоканализационного предприятия муниципального образования город Ханты-Мансийск, за добросовестный труд, успешное выполнение производственных заданий и в связи с празднованием профессионального праздника Дня работников бытового обслуживания населения и жилищно-коммунального хозяйства.

52.Жданов Геннадий Александрович, электромонтер по ремонту и обслуживанию электрооборудования 5 разряда муниципального бюджетного учреждения «Горсвет», за значительный вклад в реализацию межрегионального культурно-туристического проекта «Ханты-Мансийск – Новогодняя столица Сибири».

53.Журавлевская Нина Трофимовна, директор дошкольной образовательной автономной некоммерческой организации «Антошка», за активную и плодотворную работу, направленную на развитие малого и среднего предпринимательства в городе Ханты-Мансийске.

54.Зайцев Алексей Николаевич, мастер по благоустройству города участок №4 муниципального дорожно-эксплуатационного предприятия муниципального образования город Ханты-Мансийск, за значительный вклад в реализацию межрегионального культурно-туристического проекта «Ханты-Мансийск – Новогодняя столица Сибири».

55.Замкова Оксана Алексеевна, старший воспитатель муниципального бюджетного дошкольного образовательного учреждения «Детский сад №11 «Радуга», за значительный вклад в

реализацию межрегионального культурно-туристического проекта «Ханты-Мансийск – Новогодняя столица Сибири».

56.Захаров Евгений Игоревич, директор бюджетного учреждения Ханты-Мансийского автономного округа – Югры «Театр обско-угорских народов «Солнце», за значительный вклад в реализацию межрегионального культурно-туристического проекта «Ханты-Мансийск – Новогодняя столица Сибири».

57.Здоров Артем Леонидович, директор общества с ограниченной ответственностью «Грандфото», за активную и плодотворную работу, направленную на развитие малого и среднего предпринимательства в городе Ханты-Мансийске.

58.Змановская Анастасия Анатольевна, воспитатель муниципального бюджетного дошкольного учреждения «Центр развития ребенка – детский сад №20 «Сказка», за значительный вклад в реализацию межрегионального культурно-туристического проекта «Ханты-Мансийск – Новогодняя столица Сибири».

59.Змановская Ксения Григорьевна, диспетчер диспетчерской службы муниципального предприятия «Жилищно-коммунальное управление» муниципального образования город Ханты-Мансийск, за добросовестный труд, успешное выполнение производственных заданий и в связи с празднованием профессионального праздника Дня работников бытового обслуживания населения и жилищно-коммунального хозяйства.

60.Исаченко Олеся Андреевна, методист муниципального бюджетного учреждения дополнительного образования «Детский этнокультурно-образовательный центр», за значительный вклад в реализацию межрегионального культурно-туристического проекта «Ханты-Мансийск – Новогодняя столица Сибири».

61.Исмаилова Назиля Матомедзагировна, заместитель главного бухгалтера муниципального предприятия «Жилищно-коммунальное управление» муниципального образования город Ханты-Мансийск, за добросовестный труд и значительный вклад в развитие жилищно-коммунального хозяйства города Ханты-Мансийска.

62.Исмаил уулу Бекмырза, электромонтер по обслуживанию и ремонту электрооборудования 4 разряда акционерного общества «Управление теплоснабжения и инженерных сетей», за добросовестный труд, успешное выполнение производственных заданий и в связи с празднованием профессионального праздника Дня работников бытового обслуживания населения и жилищно-коммунального хозяйства.

63.Карась Виталий Александрович, электромонтер по ремонту и обслуживанию электрооборудования 5 разряда муниципального бюджетного учреждения «Горсвет», за значительный вклад в реализацию межрегионального культурно-туристического проекта «Ханты-Мансийск – Новогодняя столица Сибири».

64.Касумова Наталья Григорьевна, воспитатель муниципального бюджетного дошкольного образовательного учреждения «Детский сад №17 «Незнайка», за значительный вклад в реализацию межрегионального культурно-туристического проекта «Ханты-Мансийск – Новогодняя столица Сибири».

65.Каюмова Юлия Валерьевна, воспитатель муниципального бюджетного дошкольного образовательного учреждения «Центр развития ребенка – детский сад №8 «Солнышко», за значительный вклад в реализацию межрегионального культурно-туристического проекта «Ханты-Мансийск – Новогодняя столица Сибири».

66.Кесслер Эдуард Викторович, индивидуальный предприниматель, за активную и плодотворную работу, направленную на развитие малого и среднего предпринимательства в городе Ханты-Мансийске.

67.Клемикова Светлана Анатольевна, рабочая по обслуживанию бани №1 муниципального предприятия «Жилищно-коммунальное управление» муниципального образования город Ханты-Мансийск, за добросовестный труд, успешное выполнение производственных заданий и в связи с празднованием профессионального праздника Дня работников бытового обслуживания населения и жилищно-коммунального хозяйства.

68.Козловский Илья Вячеславович, финансовый директор общества с ограниченной ответственностью «Здравсервис Ко», за активную и плодотворную работу, направленную на развитие малого и среднего предпринимательства в городе Ханты-Мансийске.

69.Коллектив муниципального бюджетного дошкольного образовательного учреждения «Детский сад общеразвивающего вида с приоритетным осуществлением деятельности по познавательно-речевому направлению развития речи №1 «Колокольчик», за значительный вклад в реализацию межрегионального культурно-туристического проекта «Ханты-Мансийск – Новогодняя столица Сибири».

70.Коллектив муниципального бюджетного дошкольного образовательного учреждения «Детский сад №2 «Дюймовочка», за значительный вклад в реализацию межрегионального культурно-туристического проекта «Ханты-Мансийск – Новогодняя столица Сибири».

71.Коллектив муниципального бюджетного дошкольного образовательного учреждения «Центр развития ребенка – детский сад №7 «Елочка», за значительный вклад в реализацию межрегионального культурно-туристического проекта «Ханты-Мансийск – Новогодняя столица Сибири».

72.Коллектив муниципального бюджетного дошкольного образовательного учреждения «Центр развития ребенка – детский сад №8 Солнышко», за значительный вклад в реализацию межрегионального культурно-туристического проекта «Ханты-Мансийск – Новогодняя столица Сибири».

73.Коллектив муниципального бюджетного дошкольного образовательного учреждения «Детский сад №9 «Одуванчик», за значительный вклад в реализацию межрегионального культурно-туристического проекта «Ханты-Мансийск – Новогодняя столица Сибири».

74.Коллектив муниципального бюджетного дошкольного образовательного учреждения «Детский сад №11 «Радуга», за значительный вклад в реализацию межрегионального культурно-туристического проекта «Ханты-Мансийск – Новогодняя

129. Першин Максим Александрович, водитель муниципального предприятия «Жилищно-коммунальное управление» муниципального образования город Ханты-Мансийск, за добросовестный труд, успешное выполнение производственных зада-

ний и в связи с празднованием профессионального праздника Дня работников бытового обслуживания населения и жилищно-коммунального хозяйства.

130.Пестов Сергей Николаевич, слесарь по эксплуатации и ремонту газового оборудования 5 разряда службы наружных сетей муниципального предприятия «Ханты-Мансийскгаз» муниципального образования город Ханты-Мансийск, за добросовестный труд, успешное выполнение производственных заданий и в связи с празднованием профессионального праздника Дня работников бытового обслуживания населения и жилищно-коммунального хозяйства.

131.Пешеходова Алла Анатольевна, заместитель заведующего по воспитательной работе муниципального бюджетного дошкольного образовательного учреждения «Центр развития ребенка – детский сад №15 «Страна чудес», за значительный вклад в реализацию межрегионального культурно-туристического проекта «Ханты-Мансийск – Новогодняя столица Сибири».

132.Плесовских Лариса Анатольевна, воспитатель муниципального бюджетного дошкольного образовательного учреждения «Детский сад комбинированного вида №14 «Березка», за значительный вклад в реализацию межрегионального культурно-туристического проекта «Ханты-Мансийск – Новогодняя столица Сибири».

133.Потапов Павел Николаевич, директор бюджетного учреждения Ханты-Мансийского автономного округа – Югры «Ханты-Мансийский театр кукол», за значительный вклад в реализацию межрегионального культурно-туристического проекта «Ханты-Мансийск – Новогодняя столица Сибири».

134.Простакишина Надежда Петровна, учитель технологии муниципального бюджетного общеобразовательного учреждения «Центр образования №7 имени Дунина-Горкавича Александра Александровича», за значительный вклад в реализацию межрегионального культурно-туристического проекта «Ханты-Мансийск – Новогодняя столица Сибири».

135.Разбойникова Ирина Викторовна, старший воспитатель муниципального бюджетного дошкольного образовательного учреждения «Детский сад №2 «Дюймовочка», за значительный вклад в реализацию межрегионального культурно-туристического проекта «Ханты-Мансийск – Новогодняя столица Сибири».

136.Раскидной Василий Яковлевич, электромонтер по ремонту и монтажу кабельных линий общества с ограниченной ответственностью «Ханты-Мансийские городские электрические сети», за профессиональное мастерство и значительный вклад в благоустройство города Ханты-Мансийска.

137.Решетов Евгений Викторович, заместитель главного инженера общества с ограниченной ответственностью «Ханты-Мансийские городские электрические сети», за значительный вклад в реализацию межрегионального культурно-туристического проекта «Ханты-Мансийск – Новогодняя столица Сибири».

138.Рогулев Сергей Владимирович, экономист отдела финансирования управления финансирования и бухгалтерского учета Департамента городского хозяйства Администрации города Ханты-Мансийска, за значительный вклад в реализацию межрегионального культурно-туристического проекта «Ханты-Мансийск – Новогодняя столица Сибири».

139.Романова Евгения Александровна, генеральный директор общества с ограниченной ответственностью «Ермак-Тур», за активную и плодотворную работу, направленную на развитие малого и среднего предпринимательства в городе Ханты-Мансийске.

140.Романенко Юрий Иванович, электромонтер по ремонту и обслуживанию электрооборудования 4 разряда муниципального бюджетного учреждения «Горсвет», за значительный вклад в реализацию межрегионального культурно-туристического проекта «Ханты-Мансийск – Новогодняя столица Сибири».

141.Савицкая Елена Федоровна, воспитатель муниципального бюджетного дошкольного образовательного учреждения «Детский сад общеразвивающего вида с приоритетным осуществлением деятельности по социально-личностному направлению развития детей №18 «Улыбка», за значительный вклад в реализацию межрегионального культурно-туристического проекта «Ханты-Мансийск – Новогодняя столица Сибири».

142.Саврасова Светлана Сергеевна, исполняющий обязанности начальника абонентского отдела муниципального предприятия «Ханты-Мансийскгаз» муниципального образования город Ханты-Мансийск, за добросовестный труд и значительный вклад в развитие жилищно-коммунального хозяйства города Ханты-Мансийска.

143.Сагалова Илеана Улановна, воспитатель муниципального бюджетного дошкольного учреждения «Центр развития ребенка – детский сад №20 «Сказка», за значительный вклад в реализацию межрегионального культурно-туристического проекта «Ханты-Мансийск – Новогодняя столица Сибири».

144.Садгеева Альфия Газимчановна, старший воспитатель муниципального бюджетного дошкольного образовательного учреждения «Детский сад общеразвивающего вида с приоритетным осуществлением деятельности по познавательно-речевому направлению развития детей №21 «Теремок», за значительный вклад в реализацию межрегионального культурно-туристического проекта «Ханты-Мансийск – Новогодняя столица Сибири».

145.Садвакасова Татьяна Алексеевна, воспитатель муниципального бюджетного дошкольного образовательного учреждения «Детский сад №17 «Незнайка», за значительный вклад в реализацию межрегионального культурно-туристического проекта «Ханты-Мансийск – Новогодняя столица Сибири».

146.Салтыкова Ольга Аркадьевна, воспитатель муниципального бюджетного общеобразовательного учреждения «Центр образования №7 имени Дунина-Горкавича Александра Александровича», за значительный вклад в реализацию межрегионального культурно-туристического проекта «Ханты-Мансийск – Новогодняя столица Сибири».

147.Середкин Андрей Петрович, электромонтер оперативно-

диспетчерской службы общества с ограниченной ответственностью «Ханты-Мансийские городские электрические сети», за значительный вклад в реализацию межрегионального культурно-туристического проекта «Ханты-Мансийск – Новогодняя столица Сибири».

148.Сиверская Яна Викторовна, индивидуальный предприниматель, за активную и плодотворную работу, направленную на развитие малого и среднего предпринимательства в городе Ханты-Мансийске.

149.Сизых Алена Вячеславовна, начальник отдела по дошкольному образованию Департамента образования Администрации города Ханты-Мансийска, за значительный вклад в реализацию межрегионального культурно-туристического проекта «Ханты-Мансийск – Новогодняя столица Сибири».

150.Сигуев Виталий Сергеевич, главный инженер общества с ограниченной ответственностью «Ханты-Мансийские городские электрические сети», за значительный вклад в реализацию межрегионального культурно-туристического проекта «Ханты-Мансийск – Новогодняя столица Сибири».

151.Синькевич Яна Юрьевна, воспитатель муниципального бюджетного дошкольного образовательного учреждения «Детский сад общеразвивающего вида с приоритетным осуществлением деятельности по познавательно-речевому направлению развития детей №21 «Теремок», за значительный вклад в реализацию межрегионального культурно-туристического проекта «Ханты-Мансийск – Новогодняя столица Сибири».

152.Сиренко Игорь Иванович, медиаспециалист муниципального бюджетного учреждения дополнительного образования «Детский этнокультурно-образовательный центр», за значительный вклад в реализацию межрегионального культурно-туристического проекта «Ханты-Мансийск – Новогодняя столица Сибири».

153.Слинкина Ольга Михайловна, воспитатель муниципального бюджетного дошкольного образовательного учреждения «Детский сад №23 «Брусничка», за значительный вклад в реализацию межрегионального культурно-туристического проекта «Ханты-Мансийск – Новогодняя столица Сибири».

154.Смирнова Елизавета Анатольевна, воспитатель муниципального бюджетного дошкольного образовательного учреждения «Детский сад комбинированного вида №14 «Березка», за значительный вклад в реализацию межрегионального культурно-туристического проекта «Ханты-Мансийск – Новогодняя столица Сибири».

155.Смолянская Людмила Викторовна, специалист по закупкам муниципального предприятия «Жилищно-коммунальное управление» муниципального образования город Ханты-Мансийск, за добросовестный труд и значительный вклад в развитие жилищно-коммунального хозяйства города Ханты-Мансийска.

156.Собко Станислав Петрович, генеральный директор общества с ограниченной ответственностью «Хороший день», за активную и плодотворную работу, направленную на развитие малого и среднего предпринимательства в городе Ханты-Мансийске.

157.Спирин Максим Владимирович, слесарь по ремонту автомобилей 4 разряда муниципального бюджетного учреждения «Горсвет», за добросовестный труд, успешное выполнение производственных заданий и в связи с празднованием профессионального праздника Дня работников бытового обслуживания населения и жилищно-коммунального хозяйства.

158.Сырых Татьяна Эриковна, заместитель заведующего по воспитательной работе муниципального бюджетного дошкольного образовательного учреждения «Детский сад №9 «Одуванчик», за значительный вклад в реализацию межрегионального культурно-туристического проекта «Ханты-Мансийск – Новогодняя столица Сибири».

159.Таджибаев Шухрат Нишонбоевич, рабочий по обслуживанию бани муниципального предприятия «Жилищно-коммунальное управление» муниципального образования город Ханты-Мансийск, за добросовестный труд, успешное выполнение производственных заданий и в связи с празднованием профессионального праздника Дня работников бытового обслуживания населения и жилищно-коммунального хозяйства.

160.Тепляков Александр Павлович, электромонтер по ремонту и обслуживанию электрооборудования 5 разряда службы эксплуатации котельных муниципального предприятия «Ханты-Мансийскгаз» муниципального образования город Ханты-Мансийск, за добросовестный труд, успешное выполнение производственных заданий и в связи с празднованием профессионального праздника Дня работников бытового обслуживания населения и жилищно-коммунального хозяйства.

161.Ткаченко Вадим Александрович, штукатур общества с ограниченной ответственностью «Ханты-Мансийские городские электрические сети», за профессиональное мастерство и значительный вклад в благоустройство города Ханты-Мансийска.

162.Топоров Виктор Николаевич, электромонтер по ремонту и обслуживанию электрооборудования 4 разряда муниципального бюджетного учреждения «Горсвет», за добросовестный труд, успешное выполнение производственных заданий и в связи с празднованием профессионального праздника Дня работников бытового обслуживания населения и жилищно-коммунального хозяйства.

163.Утебаев Азамат Балатович, электромонтер оперативно-диспетчерской службы общества с ограниченной ответственностью «Ханты-Мансийские городские электрические сети», за значительный вклад в реализацию межрегионального культурно-туристического проекта «Ханты-Мансийск – Новогодняя столица Сибири».

164.Федоркив Любовь Алексеевна, педагог дополнительного образования муниципального бюджетного учреждения дополнительного образования «Детский этнокультурно-образовательный центр», за значительный вклад в реализацию межрегионального культурно-туристического проекта «Ханты-Мансийск – Новогодняя столица Сибири».

165.Филиппова Ольга Викторовна, генеральный директор общества с ограниченной ответственностью «Рензачи», за актив-

ную и плодотворную работу, направленную на развитие малого и среднего предпринимательства в городе Ханты-Мансийске.

166.Федоренко Ольга Владимировна, режиссер массовых представлений муниципального бюджетного учреждения «Культурно-досуговый комплекс «Октябрь», за значительный вклад в реализацию межрегионального культурно-туристического проекта «Ханты-Мансийск – Новогодняя столица Сибири».

167.Федорова Оксана Алексеевна, заместитель директора Департамента образования Администрации города Ханты-Мансийска, за значительный вклад в реализацию межрегионального культурно-туристического проекта «Ханты-Мансийск – Новогодняя столица Сибири».

168.Хлебников Вадим Владимирович, водитель автомобиля муниципального бюджетного учреждения «Управление по эксплуатации служебных зданий», за значительный вклад в реализацию межрегионального культурно-туристического проекта «Ханты-Мансийск – Новогодняя столица Сибири».

169.Хутов Аслан Хусинович, начальник участка по ремонту и обслуживанию электрооборудования муниципального бюджетного учреждения «Горсвет», за значительный вклад в реализацию межрегионального культурно-туристического проекта «Ханты-Мансийск – Новогодняя столица Сибири».

170.Черепанова Наталья Алексеевна, воспитатель муниципального бюджетного дошкольного учреждения «Центр развития ребенка – детский сад №20 «Сказка», за значительный вклад в реализацию межрегионального культурно-туристического проекта «Ханты-Мансийск – Новогодняя столица Сибири».

171.Черемисин Александр Владимирович, старший мастер по ремонту и обслуживанию трансформаторных подстанций общества с ограниченной ответственностью «Ханты-Мансийские городские электрические сети», за значительный вклад в реализацию межрегионального культурно-туристического проекта «Ханты-Мансийск – Новогодняя столица Сибири».

172.Чибышева Анастасия Витальевна, воспитатель муниципального бюджетного дошкольного образовательного учреждения «Центр развития ребенка – детский сад №15 «Страна чудес», за значительный вклад в реализацию межрегионального культурно-туристического проекта «Ханты-Мансийск – Новогодняя столица Сибири».

173.Шайхутдинов Садык Саликович, электромонтер по ремонту и обслуживанию электрооборудования 5 разряда муниципального бюджетного учреждения «Горсвет», за значительный вклад в реализацию межрегионального культурно-туристического проекта «Ханты-Мансийск – Новогодняя столица Сибири».

174.Шеболдасов Олег Михайлович, начальник управления жилищно-коммунального комплекса Департамента городского хозяйства Администрации города Ханты-Мансийска, за значительный вклад в реализацию межрегионального культурно-туристического проекта «Ханты-Мансийск – Новогодняя столица Сибири».

175.Шевченко Антон Владимирович, электромонтер оперативно-диспетчерской службы общества с ограниченной ответственностью «Ханты-Мансийские городские электрические сети», за значительный вклад в реализацию межрегионального культурно-туристического проекта «Ханты-Мансийск – Новогодняя столица Сибири».

176.Шихов Октябрист Рафаилович, водитель автомобиля 3 класса акционерного общества «Управление теплоснабжения и инженерных сетей», за добросовестный труд, успешное выполнение производственных заданий и в связи с празднованием профессионального праздника Дня работников бытового обслуживания населения и жилищно-коммунального хозяйства.

177.Шишкина Валентина Петровна, педагог дополнительного образования муниципального бюджетного учреждения дополнительного образования «Детский этнокультурно-образовательный центр», за значительный вклад в реализацию межрегионального культурно-туристического проекта «Ханты-Мансийск – Новогодняя столица Сибири».

178.Шиян Василий Анатольевич, штукатур-маляр муниципального бюджетного учреждения «Управление по эксплуатации служебных зданий», за значительный вклад в реализацию межрегионального культурно-туристического проекта «Ханты-Мансийск – Новогодняя столица Сибири».

179.Шмакова Олеся Андреевна, главный специалист отдела по дополнительному образованию и воспитательной работе Департамента образования Администрации города Ханты-Мансийска, за значительный вклад в реализацию межрегионального культурно-туристического проекта «Ханты-Мансийск – Новогодняя столица Сибири».

180.Шмаков Дмитрий Валерьевич, электромонтер по ремонту и обслуживанию электрооборудования 4 разряда муниципального бюджетного учреждения «Горсвет», за значительный вклад в реализацию межрегионального культурно-туристического проекта «Ханты-Мансийск – Новогодняя столица Сибири».

181.Штафнюк Валентина Владимировна, заместитель заведующего по учебно-воспитательной работе муниципального бюджетного дошкольного образовательного учреждения «Детский сад №17 «Незнайка», за значительный вклад в реализацию межрегионального культурно-туристического проекта «Ханты-Мансийск – Новогодняя столица Сибири».

182.Юфимцева Юлия Вячеславовна, заведующий отделом воспитания и организации массовых мероприятий муниципального бюджетного учреждения дополнительного образования «Центр дополнительного образования «Перспектива», за значительный вклад в реализацию межрегионального культурно-туристического проекта «Ханты-Мансийск – Новогодняя столица Сибири».

183.Яркова Елизавета Михайловна, директор департамента проектирования и дизайна общества с ограниченной ответственностью «Профикс», за значительный вклад в реализацию межрегионального культурно-туристического проекта «Ханты-Мансийск – Новогодняя столица Сибири».

Городской округ Ханты-Мансийск
Ханты-Мансийского автономного округа – Югры

ГЛАВА ГОРОДА ХАНТЫ-МАНСИЙСКА

ПОСТАНОВЛЕНИЕ

от 18.04.2023 №20

О назначении общественных обсуждений по проекту
постановления Администрации города Ханты-Мансийска
«Об утверждении изменений в проект планировки территорий
ОМК, Учхоз, СУ-967 в городе Ханты-Мансийске»

В целях обсуждения проекта постановления Администрации города Ханты-Мансийска «Об утверждении изменений в проект планировки территорий ОМК, Учхоз, СУ-967 в городе Ханты-Мансийске», утвержденного постановлением Администрации города Ханты-Мансийска от 24.04.2017 №375 «Об утверждении проекта планировки территории ОМК, Учхоз, СУ-967 в городе Ханты-Мансийске» (далее – Проект), в соответствии со статьями 5.1, 42-46 Градостроительного кодекса Российской Федерации, решением Думы города Ханты-Мансийска от 21.02.2020 №403-VI РД «Об утверждении Порядка организации и проведения общественных обсуждений или публичных слушаний в сфере градостроительной деятельности в городе Ханты-Мансийске» (далее – Порядок), руководствуясь статьей 70 Устава города Ханты-Мансийска:

1.Назначить общественные обсуждения по Проекту с 04.05.2023 на Официальном информационном портале органов местного самоуправления города Ханты-Мансийска в сети Интернет (далее – Официальный информационный портал) в разделе «Общественные обсуждения».

2.Организацию проведения общественных обсуждений возложить на Департамент градостроительства и архитектуры Администрации города Ханты-Мансийска (далее – Департамент).

ПОРЯДОК ОЗНАКОМЛЕНИЯ С ПРОЕКТОМ ПОСТАНОВЛЕНИЯ
АДМИНИСТРАЦИИ ГОРОДА ХАНТЫ-МАНСИЙСКА «О ПРЕДОСТАВЛЕНИИ РАЗРЕШЕНИЯ НА ОТКЛОНЕНИЕ ОТ ПРЕДЕЛЬНЫХ ПАРАМЕТРОВ
РАЗРЕШЕННОГО СТРОИТЕЛЬСТВА ОБЪЕКТА КАПИТАЛЬНОГО СТРОИТЕЛЬСТВА»

В соответствии с постановлением Главы города Ханты-Мансийска от 14.04.2023 №19 «О назначении общественных обсуждений по проекту постановления Администрации города Ханты-Мансийска «О предоставлении разрешения на отклонение от предельных параметров разрешенного строительства объекта капитального строительства» проект постановления Администрации города Ханты-Мансийска «О предоставлении разрешения на отклонение от предельных параметров разрешенного строительства объекта капитального строительства» (далее - Проект), размещен на Официальном информационном портале органов местного самоуправления город Ханты-Мансийск

3.Департаменту в срок до 04.05.2023:

3.1.Подготовить и опубликовать в газете «Самарово – Ханты-Мансийск» оповещение (информационное сообщение) о начале проведения общественных обсуждений в соответствии с требованиями статьи 6 Порядка и Проект (либо порядок ознакомления с указанным Проектом).

3.2.Разместить оповещение (информационное сообщение) о начале общественных обсуждений, Проект и информационные материалы к нему на Официальном информационном портале, а также на информационных стендах в соответствии с требованиями Градостроительного кодекса Российской Федерации.

3.3.Открыть и провести экспозицию Проекта с 04.05.2023 по 15.05.2023 на Официальном информационном портале.

4.Консультирование посетителей экспозиции Проекта проводится с 04.05.2023 по 15.05.2023 с 09.00 до 12.45 часов, с 14.00 до 17.15 часов; по вторникам: с 09.00 до 18.15 часов, кроме выходных и нерабочих праздничных дней (время местное), по телефону: 8(3467)32-57-97.

5.Предложения и замечания по Проекту принимаются с 04.05.2023 по 15.05.2023 включительно на Официальном информационном портале и на адрес электронной почты Департамента: dga@admhmansy.ru.

6.По результатам проведения общественных обсуждений Департаменту опубликовать в газете «Самарово – Ханты-Мансийск» и разместить на Официальном информационном портале заключение по результатам общественных обсуждений.

7.Опубликовать настоящее постановление в газете «Самарово – Ханты-Мансийск» и разместить на Официальном информационном портале органов местного самоуправления города Ханты-Мансийска в сети Интернет.

8.Контроль за выполнением настоящего постановления возложить на заместителя Главы города Ханты-Мансийска Хромченко Д.В.

Глава города
Ханты-Мансийска

М.П.Ряшин

ОПОВЕЩЕНИЕ О НАЗНАЧЕНИИ ОБЩЕСТВЕННЫХ ОБСУЖДЕНИЙ ПО ПРОЕКТУ ПОСТАНОВЛЕНИЯ АДМИНИСТРАЦИИ
ГОРОДА ХАНТЫ-МАНСИЙСКА «О ПРЕДОСТАВЛЕНИИ РАЗРЕШЕНИЯ НА ОТКЛОНЕНИЕ ОТ ПРЕДЕЛЬНЫХ
ПАРАМЕТРОВ РАЗРЕШЕННОГО СТРОИТЕЛЬСТВА ОБЪЕКТА КАПИТАЛЬНОГО СТРОИТЕЛЬСТВА»

Уважаемые жители города Ханты-Мансийска, Департамент градостроительства и архитектуры Администрации города Ханты-Мансийска (далее - Департамент) информирует о том, что в соответствии с постановлением Главы города Ханты-Мансийска от 14.04.2023 №19 «О назначении общественных обсуждений по проекту постановления Администрации города Ханты-Мансийска «О предоставлении разрешения на отклонение от предельных параметров разрешенного строительства объекта капитального строительства» с 27.04.2023 назначены общественные обсуждения по проекту постановления Администрации города Ханты-Мансийска «О предоставлении разрешения на отклонение от предельных параметров разрешенного строительства объекта капитального строительства» (далее - Проект) на Официальном информационном портале органов местного самоуправления города Ханты-Мансийска в сети Интернет (admhmansy.ru) в разделе «Общественные обсуждения» (далее

– Официальный информационный портал).

Экспозиция Проекта размещена на Официальном информационном портале в разделе «Общественные обсуждения» с 27.04.2023 по 08.05.2023.

Консультирование посетителей экспозиции Проекта проводится с 27.04.2023 по 08.05.2023 с 09.00 часов до 12.45 часов, с 14.00 часов до 17.15 часов, по вторникам: с 09.00 часов до 18.15 часов, кроме выходных и нерабочих праздничных дней (время местное) по телефону 32-57-97.

Предложения и замечания по Проекту принимаются с 27.04.2023 по 08.05.2023 включительно на Официальном информационном портале и на электронную почту dga@admhmansy.ru.

Телефон для справок 32-57-97.

Контактное лицо – секретарь Кожина Анна Сергеевна.

ЗАКЛЮЧЕНИЕ
О РЕЗУЛЬТАТАХ ОБЩЕСТВЕННЫХ ОБСУЖДЕНИЙ
17 АПРЕЛЯ 2023 ГОДА
ГОРОД ХАНТЫ-МАНСИЙСК

В период с 30.03.2023 по 14.04.2023 состоялись общественные обсуждения Проекта постановления Администрации города Ханты-Мансийска «О предоставлении разрешения на отклонение от предельных параметров разрешенного строительства объекта капитального строительства» на земельном участке с кадастровым номером 86:12:0103005:797 по адресу: город Ханты-Мансийск, ул. Крылова, 6а, в части максимального процента застройки - 50%, минимальной ширины бокового двора - 1 м (со стороны проезда) (далее-Проект).

Общественные обсуждения назначены постановлением Главы города Ханты-Мансийска от 20.03.2023 №15 «О назначении общественных обсуждений по проекту Администрации города Ханты-Мансийска «О предоставлении разрешения на отклонение от предельных параметров разрешенного строительства объекта капитального строительства».

Заключение подготовлено на основании протокола общественных обсуждений от 17.04.2023.

Предложения и замечания по Проекту принимались с 30.03.2023 по 14.04.2023 включительно, на Официальном информационном портале органов местного самоуправления города Ханты-Мансийска в сети Интернет (admhmansy.ru) в разделе «Общественные обсуждения» и посредством электронной почты Департамента градостроительства и архитектуры Администрации города Ханты-Мансийска dga@admhmansy.ru.

В ходе общественных обсуждений выразили мнения о поддержании данного Про-

екта: Сенников О.Е., Зотеева Н.С., Алексеев К.А., Махвиеня Т.Н., Киричек С.Я., Захаров П.Н., Усольцева Н.А., Пестова Т.В., Чернов Е.Л., Литвинчук Е.Л., Скрыбин Е.Г., Златина В.Г., Мартиросян А.Э., Мавлютов Р.С.

Учитывая, что Проект подготовлен в соответствии с действующим законодательством Российской Федерации и не нарушает права граждан и юридических лиц, предлагаем учесть предложения, поступившие в ходе общественных обсуждений.

Выводы по результатам общественных обсуждений:

1. Общественные обсуждения проведены в соответствии:

- с Градостроительным кодексом Российской Федерации от 29.12.2004 № 190-ФЗ;
- с решением Думы города Ханты–Мансийка от 21.02.2020 года № 403-VI РД «О Порядке организации и проведения общественных обсуждений или публичных слушаний в сфере градостроительной деятельности в городе Ханты-Мансийске».

2. Признать состоявшимися общественные обсуждения по обсуждению Проекта.

3.Опубликовать в установленные сроки настоящее заключение в городской общественно-политической газете «Самарово – Ханты-Мансийск» и разместить на Официальном информационном портале органов местного самоуправления города Ханты-Мансийска в сети Интернет.

ПредседательВ.Н. Гембий

СекретарьА.С. Кожина

УВАЖАЕМЫЕ ПОДПИСЧИКИ ГАЗЕТЫ
«САМАРОВО – ХАНТЫ-МАНСИЙСК»,
ОТНОСЯЩИЕСЯ К ЛЬГОТНОЙ КАТЕГОРИИ!

По вопросам доставки просим вас обращаться по телефонам:
8-909-04-65-555, 8-3467-90-25-55 – служба доставки.



МЫ ПОМОЖЕМ ОСВОИТЬСЯ В СЕТИ!

Приглашаем пройти бесплатное обучение по программам:

**«Основы цифровой грамотности»,
«Ресурсы и сервисы цифровой экономики»,
«Основы безопасности в сети Интернет»
в Центрах общественного доступа
на базе городских библиотек Ханты-Мансийска**

Записаться на обучение можно по телефону 36-25-70



МЕЖРАЙОННАЯ ИФНС РОССИИ №1
ПО ХАНТЫ-МАНСИЙСКОМУ
АВТОНОМНОМУ ОКРУГУ – ЮГРЕ

НЕ ПОЗДНЕЕ 2 МАЯ 2023 ГОДА
НЕОБХОДИМО ПОДАТЬ
НАЛОГОВУЮ ДЕКЛАРАЦИЮ О ДОХОДАХ:



от продажи
недвижимости



от продажи
транспорта



от продажи
ценных бумаг



от сдачи в аренду
имущества



прочие
доходы

8 800 222-22-22

WWW.NALOG.GOV.RU

12+



БЕСПЛАТНЫЙ ДОСТУП

к электронной библиотеке

ЛитРес:

Чтобы получить логин и пароль для бесплатного доступа к ресурсам со своего электронного устройства, обратитесь в детскую библиотеку по адресу: ул.Доронина, 8

Подробности по телефону 36-25-80



Пользуйтесь популярнейшими электронными библиотеками бесплатно вместе с Городской централизованной библиотечной системой! Приятного чтения!

Услуга предоставляется при предъявлении паспорта