

ГЛАВА ГОРОДА ХАНТЫ-МАНСИЙСКА	2.Настоящее постановление вступает в силу после его официального опубликования.
ПОСТАНОВЛЕНИЕ	Глава города Ханты-Мансийска
от 04.10.2021 №63	М.П.Ряшин
О внесении изменений в постановление Главы города Ханты-Мансийска от 30.03.2020 №14 «Об утверждении Положений о размерах и условиях оплаты труда и иных выплат руководителям, работникам муниципальных бюджетных учреждений, подведомственных Департаменту городского хозяйства Администрации города Ханты-Мансийска»	Приложение к постановлению Главы города Ханты-Мансийска от 04.10.2021 №63 Изменения в постановление Главы города Ханты-Мансийска от30.03.2020 №14 «Об утверждении Положений о размерах и условиях оплаты труда и иных выплат руководителям, работникам муниципальных бюджетных учреждений, подведомственных Департаменту городского хозяйства Администрации города Ханты-Мансийска» (далее – постановление)
В целях приведения муниципальных правовых актов города Ханты-Мансийска в соответствие с действующим законодательством, руководствуясь статьей 70 Устава города Ханты-Мансийска: 1.Внести в постановление Главы города Ханты-Мансийска от 30.03.2020 №14 «Об утверждении Положений о размерах и условиях оплаты труда и иных выплат руководителям, работникам муниципальных бюджетных учреждений, подведомственных Департаменту городского хозяйства Администрации города Ханты-Мансийска» изменения согласно приложению к настоящему постановлению.	В приложение 2 к постановлению внести изменения, изложив подпункт «б» пункта 3.3 раздела III в следующей редакции: «б)за работу с вредными и(или) опасными условиями труда – в соответствии со статьей 147 Трудового кодекса Российской Федерации;».

ГЛАВА ГОРОДА ХАНТЫ-МАНСИЙСКА	Приложение к постановлению Главы города Ханты-Мансийска от 04.10.2021 №64
ПОСТАНОВЛЕНИЕ	
от 04.10.2021 №64	
О внесении изменений в постановление Главы города Ханты-Мансийска от 09.04.2020 №19 «Об утверждении Положения о размерах, условиях оплаты труда и иных выплатах руководителю и работникам муниципального бюджетного учреждения «Городской информационный центр»	Изменения в постановление Главы города Ханты-Мансийска от 09.04.2020 №19 «Об утверждении Положения о размерах, условиях оплаты труда и иных выплатах руководителю и работникам муниципального бюджетного учреждения «Городской информационный центр» (далее – постановление)
С целью приведения муниципальных правовых актов города Ханты-Мансийска в соответствие с действующим законодательством, руководствуясь статьей 70 Устава города Ханты-Мансийска: 1.Внести в постановление Главы города Ханты-Мансийска от 09.04.2020 №19 «Об утверждении Положения о размерах, условиях оплаты труда и иных выплатах руководителю и работникам муниципального бюджетного учреждения «Городской информационный центр» изменения согласно приложению к настоящему постановлению. 2.Настоящее постановление вступает в силу после его официального опубликования.	Абзац первый раздела II приложения к постановлению изложить в следующей редакции: «Должностной оклад устанавливается на основе требований к уровню квалификации, которые необходимы для осуществления профессиональной деятельности учреждения, определяется трудовым договором и устанавливается в соответствии с таблицами 1-6 настоящего Положения.».
Глава города Ханты-Мансийска	М.П.Ряшин

АДМИНИСТРАЦИЯ ГОРОДА ХАНТЫ-МАНСИЙСКА	ции города Ханты-Мансийска: от 19.11.2014 №1116 «Об утверждении административного регламента осуществления муниципального лесного контроля в отношении лесных участков, находящихся в муниципальной собственности города Ханты-Мансийска»; от 10.08.2015 №945 «О внесении изменений в постановление администрации города Ханты-Мансийска от 19.11.2014 №1116 «Об утверждении административного регламента осуществления муниципального лесного контроля в отношении лесных участков, находящихся в муниципальной собственности города Ханты-Мансийска»; от 15.12.2016 №1310 «О внесении изменений в постановление Администрации города Ханты-Мансийска от 19.11.2014 №1116 «Об утверждении административного регламента осуществления муниципального лесного контроля в отношении лесных участков, находящихся в муниципальной собственности города Ханты-Мансийска»; от 12.12.2017 №1201 «О внесении изменений в постановление Администрации города Ханты-Мансийска от 19.11.2014 №1116 «Об утверждении административного регламента осу-	ществления муниципального лесного контроля в отношении лесных участков, находящихся в муниципальной собственности города Ханты-Мансийска»; от 27.04.2018 №323 «О внесении изменений в постановление Администрации города Ханты-Мансийска от 19.11.2014 №1116 «Об утверждении административного регламента осуществления муниципального лесного контроля в отношении лесных участков, находящихся в муниципальной собственности города Ханты-Мансийска»; от 13.02.2019 №115 «О внесении изменений в постановление Администрации города Ханты-Мансийска от 19.11.2014 №1116 «Об утверждении административного регламента осуществления муниципального лесного контроля в отношении лесных участков, находящихся в муниципальной собственности города Ханты-Мансийска». 2.Настоящее постановление вступает в силу после его официального опубликования.
ПОСТАНОВЛЕНИЕ	Глава города Ханты-Мансийска	М.П.Ряшин
от 04.10.2021 №1121		
О признании утратившими силу отдельных постановлений Администрации города Ханты-Мансийска		
В связи с принятием Федерального закона от 11.06.2021 №170-ФЗ «О внесении изменений в отдельные законодательные акты Российской Федерации в связи с принятием закона «О государственном контроле (надзоре) и муниципальном контроле в Российской Федерации», в целях приведения муниципальных правовых актов города Ханты-Мансийска в соответствие с действующим законодательством, руководствуясь статьей 71 Устава города Ханты-Мансийска: 1.Признать утратившими силу постановления Администра-		

АДМИНИСТРАЦИЯ ГОРОДА ХАНТЫ-МАНСИЙСКА	Приложение к постановлению Администрации города Ханты-Мансийска от 04.10.2021 №1123
ПОСТАНОВЛЕНИЕ	
от 04.10.2021 №1123	
О внесении изменений в постановление Администрации города Ханты-Мансийска от 30.10.2013 №1385 «Об утверждении муниципальной программы «Обеспечение доступным и комфортным жильем жителей города Ханты-Мансийска»	Изменения в постановление Администрации города Ханты-Мансийска от 30.10.2013 №1385 об утверждении муниципальной программы «Обеспечение доступным и комфортным жильем жителей города Ханты-Мансийска»
С целью приведения муниципальных правовых актов города Ханты-Мансийска в соответствие с действующим законодательством, руководствуясь статьей 71 Устава города Ханты-Мансийска: 1.Внести в постановление Администрации города Ханты-Мансийска от 30.10.2013 №1385 «Об утверждении муниципальной программы «Обеспечение доступным и комфортным жильем жителей города Ханты-Мансийска» изменения согласно приложению к настоящему постановлению. 2.Настоящее постановление вступает в силу после его официального опубликования.	Внести в приложение 1 к постановлению Администрации города Ханты-Мансийска от 30.10.2013 №1385 «Об утверждении муниципальной программы «Обеспечение доступным и комфортным жильем жителей города Ханты-Мансийска» (далее – муниципальная программа) следующие изменения: 1.В паспорте муниципальной программы строку «Целевые показатели муниципальной программы» изложить в следующей редакции: «Целевые показатели муниципальной программы Увеличение количества семей, улучшивших жилищные условия, с 2623 до 3936 семей; увеличение доли многодетных семей, улучшивших жилищные условия, в общей численности многодетных семей, состоящих на учете в качестве нуждающихся в жилых помещениях, с 42,4 до 68,6%;
Глава города Ханты-Мансийска	М.П.Ряшин

	увеличение доли молодых семей, улучшивших жилищные условия, в общей численности семей, состоящих на учете в качестве нуждающихся в жилых помещениях, с 56,2 до 99,7%; увеличение доли инвалидов и семей, имеющих детей-инвалидов, улучшивших жилищные условия, в общей численности инвалидов и семей, имеющих детей-инвалидов, состоящих на учете в качестве нуждающихся в улучшении жилищных условий, с 60,3 до 114,1%; увеличение доли семей, улучшивших свои жилищные условия, в общей численности семей, состоящих на учете в качестве нуждающихся в жилых помещениях, с 76,1 до 118%; сохранение количества квадратных метров расселенного аварийного жилищного фонда на уровне 3000 кв. м ежегодно; сохранение количества граждан, расселенных из непригодного для проживания жилищного фонда, на уровне 200 человек ежегодно; увеличение количества сформированных земельных участков для индивидуального жилищного строительства, с 690 до 760 штук;	увеличение количества предоставленных земельных участков для индивидуального жилищного строительства, отвечающих требованиям, установленным региональными градостроительными нормативами, гражданам, относящимся к категориям, указанным в пункте 1 статьи 7.4 Закона Ханты-Мансийского автономного округа – Югры «О регулировании отдельных жилищных отношений в Ханты-Мансийском автономном округе – Югре», состоящим на учете для получения земельного участка для индивидуального жилищного строительства, с 690 до 760 штук; увеличение количества предоставленных земельных участков для индивидуального жилищного строительства, отвечающих требованиям, установленным региональными градостроительными нормативами, гражданам, имеющим трех и более детей, из общего числа граждан, относящихся к категориям, указанным в пункте 1 статьи 7.4 Закона Ханты-Мансийского автономного округа – Югры «О регулировании отдельных жилищных отношений в Ханты-Мансийском автономном округе – Югре», состоящих на учете для получения земельного участка для индивидуального жилищного строительства, с 380 до 415 штук
	».	

2.Таблицу 1 муниципальной программы изложить в следующей редакции:

Таблица 1

Целевые показатели муниципальной программы

№ показателя	Наименование целевых показателей	Базовый показатель на начало реализации муниципальной программы	Значения показателя по годам							Целевое значение показателя на дату окончания реализации муниципальной программы
			2 0 1 9 год	2 0 2 0 год	2 0 2 1 год	2 0 2 2 год	2 0 2 3 год	2 0 2 4 год	2 0 2 5 год	
1	2	3	4	5	6	7	8	9	10	11
1.	Количество семей, улучшивших жилищные условия (семей) ^{<1>} <^>	2623	3336	3436	3536	3636	3736	3836	3936	3936
2.	Доля многодетных семей, улучшивших жилищные условия, в общей численности семей, состоящих на учете в качестве нуждающихся в жилых помещениях (%) ^{<2>}	42,4	47	50,6	54,2	57,8	61,4	65	68,6	68,6
3.	Доля молодых семей, улучшивших жилищные условия, в общей численности семей, состоящих на учете в качестве нуждающихся в жилых помещениях (%) ^{<3>}	56,2	62,5	68,7	74,9	81,1	87,3	93,5	99,7	99,7
4.	Доля инвалидов и семей, имеющих детей-инвалидов, улучшивших жилищные условия, в общей численности инвалидов и семей, имеющих детей-инвалидов, состоящих на учете в качестве нуждающихся в улучшении жилищных условий (%) ^{<4>}	60,3	75,7	82,1	88,5	94,9	101,3	107,7	114,1	114,1
5.	Доля семей, улучшивших свои жилищные условия, в общей численности семей, состоящих на учете в качестве нуждающихся в жилых помещениях (%) ^{<5>}	76,1	94	98	102	106	110	114	118	118
6.	Количество квадратных метров расселенного непригодного для проживания жилищного фонда (кв.м) ^{<6>}	8984	7132	7000	3000	3000	3000	3000	3000	38116
7.	Количество граждан, расселенных из непригодного для проживания жилищного фонда (человек) ^{<7>}	200	0	0	200	200	200	200	200	1200
8.	Количество земельных участков, сформированных для индивидуального жилищного строительства (штук) ^{<7>}	690	700	710	720	730	740	750	760	760
9.	Количество предоставленных земельных участков для индивидуального жилищного строительства, отвечающих требованиям, установленным региональными градостроительными нормативами, гражданам, относящимся к категориям, указанным в пункте 1 статьи 7.4 Закона Ханты-Мансийского автономного округа – Югры «О регулировании отдельных жилищных отношений в Ханты-Мансийском автономном округе – Югре», состоящим на учете для получения земельного участка для индивидуального жилищного строительства (штук) ^{<8>}	690	700	710	720	730	740	750	760	760
10.	Количество предоставленных земельных участков для индивидуального жилищного строительства, отвечающих требованиям, установленным региональными градостроительными нормативами, гражданам, имеющим трех и более детей, из общего числа граждан, относящихся к категориям, указанным в пункте 1 статьи 7.4 Закона Ханты-Мансийского автономного округа – Югры «О регулировании отдельных жилищных отношений в Ханты-Мансийском автономном округе – Югре», состоящих на учете для получения земельного участка для индивидуального жилищного строительства (штук) ^{<9>}	380	385	390	395	400	405	410	415	415

3.Примечание к таблице 1 муниципальной программы изложить в следующей редакции:
«<^> Указ Президента Российской Федерации от 07.05.2018 №204 «О национальных целях и стратегических задачах развития Российской Федерации на период до 2024 года».
<1> Значение показателя определяется по данным жилищного управления Департамента муниципальной собственности Администрации города Ханты-Мансийска ежегодно нарастающим итогом от базового показателя на начало реализации муниципальной программы.
<2> Значение показателя определяется ежемесячно, рассчитывается по формуле:

$$ДМС = \frac{МС_{год} * 100\%}{Омс}$$

где:

ДМС – доля многодетных семей, улучшивших жилищные условия, в общей численности семей, состоящих на учете в качестве нуждающихся в жилых помещениях;
МСгод – количество многодетных семей, улучшивших жилищные условия за отчетный год, из общей численности семей, состоящих на учете в качестве нуждающихся в жилых помещениях;
Омс – общая численность многодетных семей, состоящих на учете в качестве нуждающихся в жилых помещениях.
<3> Значение показателя определяется ежемесячно, рассчитывается по формуле:

$$Умс_{год} = Умс_{баз} + \frac{Омс_{год} * 100\%}{Омс}$$

где:

Умсгод – доля молодых семей, улучшивших в отчетном году жилищные условия, из общего числа молодых семей состоящих на учете в качестве нуждающихся в улучшении жилищных условий;
Умсбаз – базовый показатель – доля молодых семей, улучшивших жилищные условия, из общего числа молодых семей, состоящих на учете в качестве нуждающихся в улучшении жилищных условий, на начало реализации программы;
Омсгод – количество молодых семей, улучшивших жилищные условия за отчетный год, из общего числа семей, состоящих на учете в качестве нуждающихся в улучшении жилищных условий;

Омс – общая численность молодых семей, состоящих на учете в качестве нуждающихся в улучшении жилищных условий на начало реализации программы.
<4> Показатель определяется ежемесячно, рассчитывается по формуле:

$$ДИ = \frac{ДИ_{год} * 100\%}{Ои}$$

где:

ДИ – доля инвалидов и семей, имеющих детей-инвалидов, улучшивших жилищные условия, в общей численности инвалидов и семей, имеющих детей-инвалидов, состоящих на учете в качестве нуждающихся в улучшении жилищных условий;
ДИгод – количество инвалидов и семей, имеющих детей-инвалидов, улучшивших жилищные условия за отчетный год, в общей численности инвалидов и семей, имеющих детей-инвалидов, состоящих на учете в качестве нуждающихся в улучшении жилищных условий;
Ои – общая численность инвалидов и семей, имеющих детей-инвалидов, состоящих на учете в качестве нуждающихся в улучшении жилищных условий.
<5> Показатель определяется ежемесячно, рассчитывается по формуле:

$$ДС = \frac{КС_{год} * 100\%}{Очс}$$

где:

ДС – доля семей, улучшивших свои жилищные условия, в общей численности семей, состоящих на учете в качестве нуждающихся в жилых помещениях;
КСгод – количество семей, улучшивших свои жилищные условия за отчетный год, в общей численности семей, состоящих на учете в качестве нуждающихся в жилых помещениях;
Очс – общая численность семей, состоящих на учете в качестве нуждающихся в жилых помещениях.
<6> Определяется ежемесячно нарастающим итогом с начала года по данным жилищного управления Департамента муниципальной собственности Администрации города Ханты-Мансийска.
<7> Определяется ежемесячно нарастающим итогом с начала года по данным жилищного управления Департамента муниципальной собственности Администрации города Ханты-Ман-

сийска.

<8> Показатель определяется как количество фактически сформированных земельных участков для индивидуального жилищного строительства на основании данных земельного управления Департамента градостроительства и архитектуры Администрации города Ханты-Мансийска. Мониторинг достижения показателя осуществляется ежемесячно нарастающим итогом с начала года.

<9> Показатель определяется как количество сформированных земельных участков для индивидуального жилищного строительства на основании данных земельного управления Департамента градостроительства и архитектуры Администрации города Ханты-Мансийска. Мониторинг

достижения показателя осуществляется ежемесячно нарастающим итогом с начала года.

<10> Показатель определяется как количество предоставленных земельных участков для индивидуального жилищного строительства на основании данных земельного управления Департамента градостроительства и архитектуры Администрации города Ханты-Мансийска. Мониторинг достижения показателя осуществляется ежемесячно нарастающим итогом с начала года.».

4.В таблицу 2 муниципальной программы внести следующие изменения:

4.1.В столбце 2 строки 1 цифры «(1, 2, 4, 5)» заменить цифрами «(1, 2, 4, 5, 7)».

4.2.В столбце 2 строки 5 цифры «(6, 7, 8)» заменить цифрами «(6, 8, 9)».

АДМИНИСТРАЦИЯ ГОРОДА ХАНТЫ-МАНСИЙСКА		2.Настоящее постановление вступает в силу после его официального опубликования.	
ПОСТАНОВЛЕНИЕ		Глава города Ханты-Мансийска	М.П.Ряшин
от 04.10.2021 №1122			
О внесении изменений в постановление Администрации города Ханты-Мансийска от 09.02.2018 №65 «Об утверждении Порядка накопления твердых коммунальных отходов (в том числе их раздельного накопления) на территории города Ханты-Мансийска»		Приложение к постановлению Администрации города Ханты-Мансийска от 04.10.2021 №1122	
В целях приведения муниципальных правовых актов города Ханты-Мансийска в соответствие с действующим законодательством, руководствуясь статьей 71 Устава города Ханты-Мансийска: 1.Внести в постановление Администрации города Ханты-Мансийска от 09.02.2018 №65 «Об утверждении Порядка накопления твердых коммунальных отходов (в том числе их раздельного накопления) на территории города Ханты-Мансийска» изменения согласно приложению к настоящему постановлению.		Изменения в постановление Администрации города Ханты-Мансийска от 09.02.2018 №65 «Об утверждении Порядка накопления твердых коммунальных отходов (в том числе их раздельного накопления) на территории города Ханты-Мансийска» (далее – постановление)	
		В приложение к постановлению внести изменения, исключив в абзаце втором пункта 1.2 раздела 1 слова «, ртутьсодержащие и люминесцентные лампы и».	

АДМИНИСТРАЦИЯ ГОРОДА ХАНТЫ-МАНСИЙСКА	Приложение к постановлению Администрации города Ханты-Мансийска от 04.10.2021 №1124
ПОСТАНОВЛЕНИЕ	Изменения в постановление Администрации города Ханты-Мансийска от 10.08.2015 №922 «Об утверждении административного регламента предоставления муниципальной услуги «Выдача акта освидетельствования проведения основных работ по строительству (реконструкции) объекта индивидуального жилищного строительства с привлечением средств материнского (семейного) капитала на территории городского округа Ханты-Мансийска Ханты-Мансийского автономного округа – Югры» (далее – постановление)
от 04.10.2021 №1124	Внести в приложение к постановлению изменения, изложив пункт 19 раздела II в новой редакции: «19.В соответствии с пунктами 1, 2, 4, 5 части 1 статьи 7 Федерального закона №210-ФЗ запрещается требовать от заявителей: 1)представление документов и информации или осуществление действий, представление или осуществление которых не предусмотрено нормативными правовыми актами, регулирующими отношения, возникающие в связи с предоставлением муниципальной услуги; 2)представление документов и информации, в том числе подтверждающих внесение заявителем платы за предоставление муниципальной услуги, которые находятся в распоряжении органов, предоставляющих муниципальную услугу, иных государственных органов, органов местного самоуправления либо подведомственных государственным органам или органам местного самоуправления организаций, участвующих в предоставлении предусмотренных частью 1 статьи 1 Федерального закона №210-ФЗ муниципальных услуг, в соответствии с нормативными правовыми актами Российской Федерации, нормативными правовыми актами Ханты-Мансийского автономного округа – Югры, муниципальными правовыми актами, за исключением документов, включенных в определенный частью 6 статьи 7 Федерального закона №210-ФЗ перечень документов.
О внесении изменений в постановление Администрации города Ханты-Мансийска от 10.08.2015 №922 «Об утверждении административного регламента предоставления муниципальной услуги «Выдача акта освидетельствования проведения основных работ по строительству (реконструкции) объекта индивидуального жилищного строительства с привлечением средств материнского (семейного) капитала на территории городского округа Ханты-Мансийска Ханты-Мансийского автономного округа – Югры»	
С целью приведения муниципальных правовых актов города Ханты-Мансийска в соответствие с действующим законодательством, руководствуясь статьей 71 Устава города Ханты-Мансийска:	
1.Внести в постановление Администрации города Ханты-Мансийска от 10.08.2015 №922 «Об утверждении административного регламента предоставления муниципальной услуги «Выдача акта освидетельствования проведения основных работ по строительству (реконструкции) объекта индивидуального жилищного строительства с привлечением средств материнского (семейного) капитала на территории городского округа Ханты-Мансийска Ханты-Мансийского автономного округа – Югры» изменения согласно приложению к настоящему постановлению.	
2.Настоящее постановление вступает в силу после его официального опубликования.	
Глава города Ханты-Мансийска	М.П.Ряшин

АДМИНИСТРАЦИЯ ГОРОДА ХАНТЫ-МАНСИЙСКА	Приложение к постановлению Администрации города Ханты-Мансийска от 04.10.2021 №1125
ПОСТАНОВЛЕНИЕ	Изменения в постановление Администрации города Ханты-Мансийска 26.06.2020 №750 «Об утверждении административного регламента предоставления муниципальной услуги «Направление уведомления о соответствии (несоответствии) построенных или реконструированных объекта индивидуального жилищного строительства или садового дома требованиям законодательства о градостроительной деятельности на территории городского округа Ханты-Мансийска Ханты-Мансийского автономного округа – Югры» (далее – постановление)
от 04.10.2021 №1125	Внести в приложение к постановлению изменения, изложив пункт 19 раздела II в следующей редакции: «19.В соответствии с пунктами 1, 2, 4, 5 части 1 статьи 7 Федерального закона №210-ФЗ запрещается требовать от заявителей: 1)представление документов и информации или осуществление действий, представление или осуществление которых не предусмотрено нормативными правовыми актами, регулирующими отношения, возникающие в связи с предоставлением муниципальной услуги; 2)представление документов и информации, в том числе подтверждающих внесение заявителем платы за предоставление муниципальной услуги, которые находятся в распоряжении органов, предоставляющих муниципальную услугу, иных государственных органов, органов местного самоуправления либо подведомственных государственным органам или органам местного самоуправления организаций, участвующих в предоставлении предусмотренных частью 1 статьи 1 Федерального закона №210-ФЗ муниципальных услуг, в соответствии с нормативными правовыми актами Ханты-Мансийского автономного округа – Югры, муниципальными правовыми актами, за исключением документов, включенных в определенный частью 6 статьи 7 Федерального закона №210-ФЗ перечень документов.
О внесении изменений в постановление Администрации города Ханты-Мансийска от 26.06.2020 №750 «Об утверждении административного регламента предоставления муниципальной услуги «Направление уведомления о соответствии (несоответствии) построенных или реконструированных объекта индивидуального жилищного строительства или садового дома требованиям законодательства о градостроительной деятельности на территории городского округа Ханты-Мансийска Ханты-Мансийского автономного округа – Югры»	
С целью приведения муниципальных правовых актов города Ханты-Мансийска в соответствие с действующим законодательством, руководствуясь статьей 71 Устава города Ханты-Мансийска:	
1.Внести в постановление Администрации города Ханты-Мансийска от 26.06.2020 №750 «Об утверждении административного регламента предоставления муниципальной услуги «Направление уведомления о соответствии (несоответствии) построенных или реконструированных объекта индивидуального жилищного строительства или садового дома требованиям законодательства о градостроительной деятельности на территории городского округа Ханты-Мансийска Ханты-Мансийского автономного округа – Югры» изменения согласно приложению к настоящему постановлению.	
2.Настоящее постановление вступает в силу после его официального опубликования.	
Глава города Ханты-Мансийска	М.П.Ряшин

АДМИНИСТРАЦИЯ ГОРОДА ХАНТЫ-МАНСЬИЙСКА

ПОСТАНОВЛЕНИЕ

от 04.10.2021 №1126

О внесении изменений
в постановление Администрации
города Ханты-Мансийска
от 30.12.2015 №1514
«О муниципальной программе
«Развитие отдельных секторов
экономики города Ханты-Мансийска»

В целях приведения муниципальных правовых актов города Ханты-Мансийска в соответствие с действующим законодательством, руководствуясь статьей 71 Устава города Ханты-Мансийска:

1.Внести в постановление Администрации города Ханты-Мансийска от 30.12.2015 №1514 «О муниципальной программе «Развитие отдельных секторов экономики города Ханты-Мансийска» (далее – постановление) изменения согласно приложению к настоящему постановлению.

2.Настоящее постановление вступает в силу после его официального опубликования, за исключением подпункта 3.1 пункта 3, подпункта 4.7 пункта 4 приложения к настоящему постановлению, вступающих в силу после официального опубликования и распространяющих свое действие на правоотношения, возникшие с 28.05.2021.

Глава города
Ханты-Мансийска

М.П.Ряшин

Приложение
к постановлению Администрации
города Ханты-Мансийска
от 04.10.2021 №1126

Изменения
в постановление Администрации города Ханты-Мансийска от 30.12.2015 №1514 «О муниципальной программе «Развитие отдельных секторов экономики города Ханты-Мансийска» (далее – изменения)

Внести в приложения к постановлению Администрации города Ханты-Мансийска от 30.12.2015 №1514 «О муниципальной программе «Развитие отдельных секторов экономики города Ханты-Мансийска» (далее – постановление) следующие изменения:

1.В приложении 3 к постановлению:

1.1.В абзаце втором пункта 3 раздела I слова «регионального проекта «Расширение доступа субъектов малого и среднего предпринимательства к финансовой поддержке, в том числе к льготному финансированию», входящий» заменить словами «региональных проектов «Акселерация субъектов малого и среднего предпринимательства» и «Создание условий для легкого старта и комфортного ведения бизнеса», входящих».

1.2.Абзац двенадцатый пункта 11 раздела II изложить в следующей редакции:

«в реестре дисквалифицированных лиц отсутствуют сведения о дисквалифицированных руководителе, членах коллегиального исполнительного органа, лице, исполняющем функции единоличного исполнительного органа, или главном бухгалтере Субъекта, являющегося юридическим лицом, об индивидуальном предпринимателе.».

1.3.Подпункт 14.9 пункта 14 раздела III признать утратившим силу.

1.4.Абзац четвертый подпункта 15.5 пункта 15 раздела III изложить в следующей редакции:

«дисквалифицированных руководителе, членах коллегиального исполнительного органа, лице, исполняющем функции единоличного исполнительного органа, или главном бухгалтере Субъекта, являющегося юридическим лицом, об индивидуальном предпринимателе.».

1.5.Подпункт 20.12 пункта 20 раздела IV дополнить подпунктом «3» следующего содержания:

«3)с момента признания Субъекта допустившим нарушение настоящего Порядка, в том числе не обеспечившим целевого использования субсидии, прошло менее чем 3 (три) года.».

2.В приложении 4 к постановлению (далее – Порядок №1):

2.1.Подпункт 2 пункта 2 раздела I после слов «социально значимые» дополнить словом «(приоритетные)».

2.2.Пункт 4 раздела I после слов «социально значимых» дополнить словом «(приоритетных)».

2.3.Пункт 6 после слов «Администрация города Ханты-Мансийска» дополнить словами «(далее – главный распорядитель бюджетных средств)».

2.4.В пункте 7 раздела I:

2.4.1.В абзаце первом слова «как получателем» исключить.

2.4.2.Дополнить абзацем третьим следующего содержания: «Сведения о субсидии размещаются главным распорядителем бюджетных средств на едином портале бюджетной системы Российской Федерации в информационно-телекоммуникационной сети Интернет (при наличии технической возможности) (далее – единый портал) при формировании проекта решения о бюджете города Ханты-Мансийска (проекта решения о внесении изменений в решение о бюджете города Ханты-Мансийска) на очередной финансовый год и плановый период.».

2.5.Абзац седьмой пункта 10 раздела II после слов «социально значимым» дополнить словом «(приоритетным)».

2.6.Пункт 12 раздела II дополнить подпунктом 12.8 следующего содержания:

«12.8.Возмещение части затрат на коммунальные услуги за нежилые помещения.

Возмещению подлежат фактически произведенные и доку-

ментально подтвержденные затраты Субъектов на коммунальные услуги в размере не более 80% от общего объема затрат, но не более 200 тыс. рублей на одного Субъекта в год.

К возмещению принимаются затраты Субъектов на коммунальные услуги за нежилые помещения, используемые для осуществления заявленного вида деятельности.».

2.7.Подпункт 13.8 пункта 13 раздела III признать утратившим силу.

2.8.Подпункт 18.1 пункта 18 раздела IV изложить в следующей редакции:

«18.1.Управление размещает информационное сообщение о проведении Конкурса на Официальном информационном портале органов местного самоуправления города Ханты-Мансийска в сети Интернет (www.admhnmansy.ru) (далее – Официальный портал) с указанием следующей информации:

сроки проведения Конкурса (дата и время начала (окончания) приема документов);

место нахождения, почтовый адрес и адрес электронной почты, номер контактного телефона Управления;

результаты предоставления субсидии;

сетевой адрес в информационно-телекоммуникационной сети Интернет, на котором обеспечивается проведение Конкурса;

требования к получателям субсидии в соответствии с пунктом 10 настоящего Порядка и перечень документов, представляемых ими для подтверждения их соответствия указанным требованиям;

порядок подачи заявления получателем субсидии и требования, предъявляемые к его форме и содержанию;

порядок отзыва заявления получателем субсидии, в том числе его возврата, порядок внесения изменений в заявление получателем субсидии;

правила рассмотрения и оценки документов получателей субсидии;

порядок предоставления получателям субсидии разъяснений положений объявления о проведении Конкурса, даты начала и окончания срока такого предоставления;

срок, в течение которого победитель Конкурса должен подписать договор о предоставлении финансовой поддержки в форме субсидии;

условия признания победителя Конкурса уклонившимся от заключения договора о предоставлении субсидии;

дата размещения результатов Конкурса на едином портале и Официальном портале.».

2.9.Абзац второй подпункта 19.7 пункта 19 раздела IV после слов «социально значимому» дополнить словом «(приоритетному)».

2.10.Подпункт 19.14 пункта 19 раздела IV изложить в следующей редакции:

«19.14.К участию в третьем этапе Конкурса не допускаются Субъекты, заявки которых отклонены по следующим основаниям:

а)несоответствие Субъекта требованиям, установленным пунктом 10 раздела II настоящего Порядка;

б)несоответствие представленных Субъектом заявки и документов в ее составе требованиям, установленным в объявлении о проведении Конкурса, а также пунктами 13, 14 раздела III настоящего Порядка;

в)недоверенность и(или) противоречивость представленной Субъектом информации, в том числе информации о месте нахождения и адресе;

г)заявка подана Субъектом после даты и(или) времени, определенных для подачи заявок (такая заявка не рассматривается и не оценивается);

д)представлены документы на компенсацию арендных (субарендных) платежей за нежилые помещения, предоставленные на льготных условиях в соответствии с Федеральным законом от 24.07.2007 №209-ФЗ «О развитии малого и среднего предпринимательства в Российской Федерации», предназначенные и используемые для осуществления заявленного вида деятельности, а также находящиеся в государственной, муниципальной собственности (данное ограничение распространяется только в отношении Субъектов, заявляющихся по направлению, связанному с уплатой платежей по договорам аренды (субаренды) нежилых помещений);

е)тексты документов, поданных в составе заявки, написаны неразборчиво, исполнены карандашом или имеют серьезные повреждения, наличие которых не позволяет однозначно истолковать их содержание, в документах имеются приписки, зачеркнутые слова и иные, не оговоренные в них исправления, содержат ошибки, неточности, а также заполнены с нарушением указаний, инструкций и других нормативных правовых актов;

ж)не представлены документы на оплату коммунальных платежей по договорам аренды (субаренды) нежилых помещений (в случае, если договором аренды (субаренды) не определен порядок оплаты коммунальных платежей);

з)с момента признания Субъекта допустившим нарушение настоящего Порядка, в том числе не обеспечившим целевого использования субсидии, прошло менее чем 3 (три) года.».

2.11.Пункт 21 раздела IV изложить в следующей редакции:

«21.После подписания протокола заседания Конкурсной комиссии Управление размещает протокол Конкурсной комиссии на едином портале и Официальном портале в течение 5 (пяти) рабочих дней со дня проведения заседания Конкурсной комиссии.».

2.12.Пункт 22 раздела IV дополнить абзацами третьим-шестым следующего содержания:

«Основаниями для отказа главным распорядителем бюджетных средств в предоставлении субсидии являются:

а)несоответствие представленных Субъектом документов требованиям, определенным в соответствии с объявлением о Конкурсе, или непредставление (представление не в полном объеме) указанных документов;

б)установление факта недоверенности представленной Субъектом информации;

в)производство (реализация) подакцизных товаров, кроме

автомобилей легковых и мотоциклов, алкогольной продукции, предназначенной для экспортных поставок, винограда, винодельческой продукции, произведенной из указанного винограда: вин, игристых вин (шампанских), ликерных вин с защищенным географическим указанием, с защищенным наименованием места происхождения (специальных вин), виноматериалов)».

2.13.Пункт 23 раздела IV дополнить абзацами четвертым-восьмым следующего содержания:

«В договор включаются условия о согласовании новых условий договора или о расторжении договора при недостижении согласия по новым условиям в случае уменьшения главному распорядителю бюджетных средств ранее доведенных лимитов бюджетных обязательств, приводящего к невозможности предоставления субсидии в размере, определенном в договоре.

В целях достижения показателей муниципальной программы результатами предоставления субсидии являются:

создание условий для осуществления деятельности на территории города не менее 1 (одного) года с даты получения субсидии;

создание условий для сохранения среднесписочной численности работников в течение 1 (одного) года с даты получения субсидии.

Значения результатов предоставления субсидии устанавливаются в договоре.».

2.14.Пункт 24 раздела IV изложить в следующей редакции:

«24.Не позднее десятого рабочего дня после принятия решения главным распорядителем бюджетных средств о предоставлении финансовой поддержки управление бухгалтерского учета и использования финансовых средств Администрации города Ханты-Мансийска осуществляет перечисление денежных средств на расчетный счет Субъекта, открытый в кредитной организации.».

2.15.Приложение 1 к Порядку №1 после таблицы дополнить абзацем следующего содержания:

«Я,

(фамилия, имя, отчество (последнее – при наличии) индивидуального предпринимателя (представителя) или фамилия, имя, отчество (последнее – при наличии) руководителя организации (представителя)

даю согласие на размещение на Официальном информационном портале органов местного самоуправления города Ханты-Мансийска в сети Интернет информации о моем участии (участии организации) в конкурсе, результатах конкурса и иной информации, касающейся моего участия (участия организации) в конкурсе.

(подпись)

».

2.16.В приложении 2 к Порядку №1 после слов «социально значимому» дополнить словом «(приоритетному)».

3.В приложении 6 к постановлению (далее – Порядок №2):

3.1.В пункте 1 раздела I слова «от 06.09.2016 №887 «Об общих требованиях к нормативным правовым актам, муниципальным правовым актам, регулирующим предоставление субсидий юридическим лицам (за исключением субсидий государственным (муниципальным) учреждениям), индивидуальным предпринимателям, а также физическим лицам – производителям товаров, работ, услуг» заменить словами «от 18.09.2020 №1492 «Об общих требованиях к нормативным правовым актам, муниципальным правовым актам, регулирующим предоставление субсидий, в том числе грантов в форме субсидий, юридическим лицам, индивидуальным предпринимателям, а также физическим лицам – производителям товаров, работ, услуг, и о признании утратившими силу некоторых актов Правительства Российской Федерации и отдельных положений некоторых актов Правительства Российской Федерации».

3.2.В абзаце втором пункта 3 раздела I слова «регионального проекта «Расширение доступа субъектов малого и среднего предпринимательства к финансовой поддержке, в том числе к льготному финансированию», входящий» заменить словами «региональных проектов «Акселерация субъектов малого и среднего предпринимательства» и «Создание условий для легкого старта и комфортного ведения бизнеса», входящих».

3.3.Пункт 4 раздела I после слов «социально значимых» дополнить словом «(приоритетных)».

3.4.Пункт 5 раздела I после слов «социально значимые» дополнить словом «(приоритетные)».

3.5.Пункт 8 раздела I дополнить абзацем вторым следующего содержания:

«Сведения о субсидии размещаются главным распорядителем на едином портале бюджетной системы Российской Федерации в информационно-телекоммуникационной сети Интернет (при наличии технической возможности) (далее – единый портал) при формировании проекта решения о бюджете города Ханты-Мансийска (проекта решения о внесении изменений в решение о бюджете города Ханты-Мансийска) на очередной финансовый год и плановый период.».

3.6.Абзац пятый пункта 9 раздела II после слов «социально значимым» дополнить словом «(приоритетным)».

3.7.Пункт 9 раздела II дополнить абзацем десятым следующего содержания:

«в реестре дисквалифицированных лиц отсутствуют сведения о дисквалифицированных руководителе, членах коллегиального исполнительного органа, лице, исполняющем функции единоличного исполнительного органа, или главном бухгалтере Субъекта, являющегося юридическим лицом, об индивидуальном предпринимателе.».

3.8.Пункт 11 раздела II изложить в следующей редакции:

«11.Уполномоченный орган размещает информационное сообщение о предоставлении субсидий на Официальном информационном портале органов местного самоуправления города Ханты-Мансийска в сети Интернет (www.admhnmansy.ru) (далее – Официальный портал) с указанием следующей информации: сроки предоставления субсидий (дата и время начала (окон-

чания) приема документов);

место нахождения, почтовый адрес и адрес электронной почты, номер контактного телефона Уполномоченного органа;

результаты предоставления субсидии;

сетевой адрес в информационно-телекоммуникационной сети Интернет, на котором обеспечивается проведение Конкурса;

требования к получателям субсидии в соответствии с пунктом 9 настоящего Порядка и перечень документов, представляемых ими для подтверждения их соответствия указанным требованиям;

порядок подачи заявления получателем субсидии и требования, предъявляемые к его форме и содержанию;

порядок отзыва заявления получателем субсидии, в том числе его возврата, порядок внесения изменений в заявление получателем субсидии;

правила рассмотрения и оценки документов получателей субсидии;

порядок предоставления получателям субсидии разъяснений положений о предоставлении субсидий, даты начала и окончания срока такого предоставления;

срок, в течение которого получатель субсидии должен подписать договор о предоставлении финансовой поддержки в форме субсидии;

условия признания получателя субсидии уклонившимся от заключения договора о предоставлении субсидии;

дата размещения результатов предоставляемой субсидии на едином портале и Официальном портале.

Прием документов осуществляется в течение 30 (тридцати) календарных дней от даты опубликования информационного сообщения о предоставлении финансовой поддержки в форме субсидий на Официальном портале.

Поступившие документы регистрируются в журнале регистрации.

При регистрации документов указываются порядковый номер, дата и время получения документов, подпись и расшифровка подписи специалиста Уполномоченного органа, регистрирующего перечень документов.».

3.9.Подпункт 12.7 пункта 12 раздела II признать утратившим силу.

3.10.Подпункт 13.4 пункта 13 раздела II изложить в следующей редакции:

«13.4.Уполномоченный орган самостоятельно получает сведения на официальном сайте Федеральной налоговой службы Российской Федерации:

о государственной регистрации субъекта в качестве индивидуального предпринимателя или юридического лица;

об отсутствии в реестре дисквалифицированных лиц сведений о дисквалифицированных руководителе, членах коллегиального исполнительного органа, лице, исполняющем функции единоличного исполнительного органа, или главном бухгалтере Субъекта, являющегося юридическим лицом, об индивидуальном предпринимателе;

о включении Субъекта в Единый реестр субъектов малого и среднего предпринимательства.».

3.11.Пункт 16 раздела II дополнить абзацем третьим следующего содержания:

«После подписания протокола заседания Комиссии Уполномоченный орган размещает протокол Комиссии на едином портале и Официальном портале в течение 5 (пяти) рабочих дней со дня проведения заседания Комиссии.».

3.12.Пункт 17 раздела II изложить в следующей редакции:

«17.Основания для отклонения заявок Субъектов:

а)несоответствие Субъекта требованиям, установленным пунктом 9 раздела II настоящего Порядка;

б)несоответствие представленных Субъектом заявки и документов в ее составе требованиям, установленным в объявлении о проведении Конкурса, а также пунктами 12, 13 раздела II настоящего Порядка;

в)недоверность и(или) противоречивость представленной Субъектом информации, в том числе информации о месте нахождения и адресе;

г)заявка подана Субъектом после даты и(или) времени, определенных для подачи заявок (такая заявка не рассматривается и не оценивается);

д)представлены документы на компенсацию арендных (субарендных) платежей за нежилые помещения, предоставленные на льготных условиях в соответствии с Федеральным законом от 24.07.2007 №209-ФЗ «О развитии малого и среднего предпринимательства в Российской Федерации», предназначенные и используемые для осуществления заявленного вида деятельности, а также находящиеся в государственной, муниципальной собственности (данное ограничение распространяется только в отношении Субъектов, заявляющих в направлении, связанному с уплатой платежей по договорам аренды (субаренды) нежилых помещений);

е)тексты документов, поданных в составе заявки, написаны неразборчиво, исполнены карандашом или имеют серьезные повреждения, наличие которых не позволяет однозначно истолковать их содержание, в документах имеются приписки, зачеркнутые слова и иные, не оговоренные в них исправления, содержат ошибки, неточности, а также заполнены с нарушением указаний, инструкций и других нормативных правовых актов;

ж)не представлены документы на оплату коммунальных платежей по договорам аренды (субаренды) нежилых помещений (в случае, если договором аренды (субаренды) не определен порядок оплаты коммунальных платежей);

з)с момента признания Субъекта допустившим нарушение настоящего Порядка, в том числе не обеспечившим целевого использования субсидии, прошло менее чем 3 (три) года.».

3.13.Пункт 18 раздела II изложить в следующей редакции:

«18.В случае принятия решения Комиссией о наличии оснований для предоставления финансовой поддержки в форме субсидий Уполномоченный орган в течение 2 (двух) рабочих дней готовит проект постановления Администрации города Ханты-Мансийска о предоставлении финансовой поддержки

в форме субсидий, направляет его на согласование в органы Администрации города Ханты-Мансийска в установленном порядке и обеспечивает его издание. Уполномоченный орган после издания постановления в течение 3 (трех) рабочих дней готовит договор о предоставлении финансовой поддержки в форме субсидий в соответствии с типовой формой, утвержденной Департаментом управления финансами Администрации города Ханты-Мансийска (далее – договор) и направляет его для заполнения и подписания получателю субсидии.

Получатель субсидии заполненный и подписанный договор в своей части направляет в течение 7 (семи) дней в Уполномоченный орган.

В случае принятия решения Комиссией об отсутствии оснований для предоставления финансовой поддержки в форме субсидий главным распорядителем бюджетных средств отказывается в предоставлении субсидии. В течение 5 (пяти) рабочих дней с даты подписания протокола Уполномоченный орган направляет получателю финансовой поддержки в форме субсидий соответствующее письменное уведомление с указанием причин отказа.

Основаниями для отказа главным распорядителем бюджетных средств в предоставлении субсидии являются:

а)несоответствие представленных Субъектом документов требованиям, определенным в соответствии с объявлением о Конкурсе, или непредставление (представление не в полном объеме) указанных документов;

б)установление факта недостоверности представленной Субъектом информации;

в)производство (реализация) подакцизных товаров, кроме автомобилей легковых и мотоциклов, алкогольной продукции, предназначенной для экспортных поставок, винограда, винодельческой продукции, произведенной из указанного винограда: вин, игристых вин (шампанских), ликерных вин с защищенным географическим указанием, с защищенным наименованием места происхождения (специальных вин), виноматериалов);

г)заявка Субъекта отклонена Комиссией по основаниям, указанным в пункте 17 раздела II настоящего Порядка.

Договор о предоставлении субсидии должен содержать обязательные условия о согласии Субъекта на осуществление проверок соблюдения Субъектом целей, условий и порядка предоставления субсидии, которые осуществляются лицами, указанными в пункте 21 настоящего Порядка, в сроки, установленные настоящим Порядком.

В договор включаются условия о согласовании новых условий договора или о расторжении договора при недостижении согласия по новым условиям в случае уменьшения главным распорядителем бюджетных средств ранее доведенных лимитов бюджетных обязательств, приводящего к невозможности предоставления субсидии в размере, определенном в договоре.

В целях достижения показателей муниципальной программы результатами предоставления субсидии являются:

создание условий для осуществления деятельности на территории города не менее 1 (одного) года с даты получения субсидии;

создание условий для сохранения среднесписочной численности работников в течение 1 (одного) года с даты получения субсидии.

Значения результатов предоставления субсидии устанавливаются в договоре.».

3.14.Пункт 22 раздела III дополнить подпунктом 22.4 следующего содержания:

«22.4.Сокращения количества рабочих мест в последующий год, начиная с года получения субсидии.».

3.15.Приложение 2 к Порядку №2 после таблицы дополнить абзацем следующего содержания:

«Я, _____

(фамилия, имя, отчество (последнее – при наличии)) индивидуального предпринимателя (представителя) или фамилия, имя, отчество (последнее – при наличии) руководителя организации (представителя)

даю согласие на размещение на Официальном информационном портале органов местного самоуправления города Ханты-Мансийска в сети Интернет информации о моем участии (участии организации) в отборе, результатах отбора и иной информации, касающейся моего участия (участия организации) в отборе.

(подпись)

».

4.В приложении 8 к постановлению (далее – Порядок №3):

4.1.В пункте 1 раздела I слова «от 06.09.2016 №887 «Об общих требованиях к нормативным правовым актам, муниципальным правовым актам, регулирующим предоставление субсидий юридическим лицам (за исключением субсидий государственным (муниципальным) учреждениям), индивидуальным предпринимателям, а также физическим лицам – производителям товаров, работ, услуг» заменить словами «от 18.09.2020 №1492 «Об общих требованиях к нормативным правовым актам, муниципальным правовым актам, регулирующим предоставление субсидий, в том числе грантов в форме субсидий, юридическим лицам, индивидуальным предпринимателям, а также физическим лицам – производителям товаров, работ, услуг, и о признании утратившими силу некоторых актов Правительства Российской Федерации».

4.2.Пункт 8 раздела I дополнить абзацем вторым следующего содержания:

«Сведения о субсидии размещаются главным распорядителем на едином портале бюджетной системы Российской Федерации в информационно-телекоммуникационной сети Интернет (при наличии технической возможности) (далее – единый портал) при формировании проекта решения о бюджете города Ханты-Мансийска (проекта решения о внесении изменений в решение о бюджете города Ханты-Мансийска) на очередной финансовый год и плановый период.».

4.3.Пункт 9 раздела II дополнить абзацем восьмым следующего содержания:

«в реестре дисквалифицированных лиц отсутствуют сведения о дисквалифицированных руководителе, членах коллегиального исполнительного органа, лице, исполняющем функции единоличного исполнительного органа, или главном бухгалтере Субъекта, являющегося юридическим лицом, об индивидуальном предпринимателе.».

4.4.Пункт 11 раздела II изложить в следующей редакции:

«11.Уполномоченный орган не позднее чем за 30 дней до наступления срока, указанного в пункте 12 настоящего раздела, размещает информационное сообщение о предоставлении финансовой поддержки в форме субсидий на Официальном информационном портале органов местного самоуправления города Ханты-Мансийска в сети Интернет (www.admhmansy.ru) с указанием следующей информации:

сроки проведения (дата и время начала (окончания) приема документов);

место нахождения, почтовый адрес и адрес электронной почты, номер контактного телефона Уполномоченного органа;

результаты предоставления субсидии;

сетевой адрес в информационно-телекоммуникационной сети Интернет, на котором обеспечивается предоставление субсидии;

требования к получателям субсидии в соответствии с пунктом 9 настоящего Порядка и перечень документов, представляемых ими для подтверждения их соответствия указанным требованиям;

порядок подачи заявления получателем субсидии и требования, предъявляемые к его форме и содержанию;

порядок отзыва заявления получателем субсидии, в том числе его возврата, порядок внесения изменений в заявление получателем субсидии;

правила рассмотрения и оценки документов получателей субсидии;

порядок предоставления получателям субсидии разъяснений положений предоставления субсидии, даты начала и окончания срока такого предоставления;

срок, в течение которого получатель должен подписать договор о предоставлении финансовой поддержки в форме субсидии;

условия признания получателя уклонившимся от заключения договора о предоставлении субсидии;

дата размещения результатов предоставления субсидий на едином портале и Официальном портале.

Поступившие документы регистрируются в журнале регистрации.

При регистрации документов указываются порядковый номер, дата и время получения документов, подпись и расшифровка подписи специалиста Уполномоченного органа, регистрирующего документы.».

4.5.Подпункт 14.4 пункта 14 раздела II изложить в следующей редакции:

«14.4.Уполномоченный орган самостоятельно получает сведения на официальном сайте Федеральной налоговой службы Российской Федерации:

о государственной регистрации субъекта в качестве индивидуального предпринимателя или юридического лица;

об отсутствии в реестре дисквалифицированных лиц сведений о дисквалифицированных руководителе, членах коллегиального исполнительного органа, лице, исполняющем функции единоличного исполнительного органа, или главном бухгалтере Субъекта, являющегося юридическим лицом, об индивидуальном предпринимателе.».

4.6.Пункт 18 раздела II изложить в следующей редакции:

«18.Субсидия не предоставляется Субъектам, заявки которых отклонены по следующим основаниям:

а)несоответствие Субъекта требованиям, установленным пунктом 9 раздела II настоящего Порядка;

б)несоответствие представленных Субъектом заявки и документов в ее составе требованиям, установленным в объявлении о предоставлении субсидии, а также пунктами 12, 13, 14 раздела II настоящего Порядка;

в)недоверность и(или) противоречивость представленной Субъектом информации, в том числе информации о месте нахождения и адресе;

г)заявка подана Субъектом после даты и(или) времени, определенных для подачи заявок (такая заявка не рассматривается и не оценивается);

д)тексты документов, поданных в составе заявки, написаны неразборчиво, исполнены карандашом или имеют серьезные повреждения, наличие которых не позволяет однозначно истолковать их содержание, в документах имеются приписки, зачеркнутые слова и иные, не оговоренные в них исправления, содержат ошибки, неточности, а также заполнены с нарушением указаний, инструкций и других нормативных правовых актов;

э)с момента признания Субъекта допустившим нарушение настоящего Порядка, в том числе не обеспечившим целевого использования субсидии, прошло менее чем 3 года.».

4.7.Пункт 19 раздела II изложить в следующей редакции:

«19.После подписания протокола заседания Комиссии Уполномоченный орган размещает протокол Комиссии на едином портале и Официальном портале в течение 5 рабочих дней со дня проведения заседания Комиссии.

В случае принятия решения Комиссией о наличии оснований для предоставления финансовой поддержки в форме субсидий Уполномоченный орган в течение 2 рабочих дней готовит проект постановления Администрации города Ханты-Мансийска о предоставлении финансовой поддержки в форме субсидий, направляет его на согласование в органы Администрации города Ханты-Мансийска в установленном порядке и обеспечивает его издание. Уполномоченный орган после издания постановления в течение 3 рабочих дней готовит договор о предоставлении финансовой поддержки в форме субсидий в соответствии с типовой формой, утвержденной Департаментом (далее – договор), и направляет его для заполнения и подписания по-

лучателю субсидии.

Договор о предоставлении субсидии должен содержать обязательные условия о согласии Субъекта на осуществление проверок соблюдения Субъектом целей, условий и порядка предоставления субсидии, которые осуществляются лицами, указанными в пункте 22 раздела III настоящего Порядка, в сроки, установленные настоящим Порядком.

Главный распорядитель вправе установить в договоре форму, порядок и сроки предоставления отчетности о целевом направлении (расходе) субсидии, предоставленной Субъекту.

В договор включаются условия о согласовании новых условий договора или о расторжении договора при недостижении согласия по новым условиям в случае уменьшения главного распорядителя бюджетных средств ранее доведенных лимитов бюджетных обязательств, приводящего к невозможности предоставления субсидии в размере, определенном в договоре.

В целях достижения показателей муниципальной программы результатами предоставления субсидии являются: создание условий для осуществления деятельности на территории города не менее 1 года с даты получения субсидии; создание условий для сохранения среднесписочной численности работников в течение 1 года с даты получения субсидии. Значения результатов предоставления субсидии устанавливаются в договоре.

Получатель субсидии заполненный и подписанный договор в своей части направляет в течение 3 дней в Уполномоченный орган.

В случае принятия решения Комиссией об отсутствии оснований для предоставления финансовой поддержки в форме субсидий главным распорядителем бюджетных средств отказывается в предоставлении субсидии. В течение 5 рабочих дней с даты подписания протокола Уполномоченный орган направляет получателю финансовой поддержки в форме субсидий соответствующее письменное уведомление с указанием причин отказа.

Основаниями для отказа главным распорядителем бюджетных средств в предоставлении субсидии являются:

а) несоответствие представленных Субъектом документов требованиям, определенным в соответствии с объявлением о предоставлении субсидий, или непредставление (представление не в полном объеме) указанных документов;

б) установление факта недостоверности представленной Субъектом информации;

в) производство (реализация) подакцизных товаров, кроме автомобилей легковых и мотоциклов, алкогольной продукции, предназначенной для экспортных поставок, винограда, винодельческой продукции, произведенной из указанного винограда: вин, игристых вин (шампанских), ликерных вин с защищенным географическим указанием, с защищенным наименованием места происхождения (специальных вин), виноматериалов); г) заявка Субъекта отклонена Комиссией по основаниям, указанным в пункте 18 раздела II настоящего Порядка.»

4.8. Пункт 23 раздела III дополнить подпунктом 23.4 следующего содержания:

«23.4. Сокращения количества рабочих мест в последующий год, начиная с года получения субсидии.»

4.9. Приложение 2 к Порядку №3 после таблицы дополнить абзацем следующего содержания:

«Я, _____

(фамилия, имя, отчество (последнее – при наличии) индивидуального предпринимателя (представителя) или фамилия, имя, отчество (последнее – при наличии) руководителя организации (представителя)

даю согласие на размещение на Официальном информационном портале органов местного самоуправления города Ханты-Мансийска в сети Интернет информации о моем участии в отборе (участии организации), результатах отбора и иной информации, касающейся моего участия (участия организации) в отборе.

(подпись)

».

5. В приложении 9 к постановлению (далее – Порядок №4):

5.1. В пункте 1 раздела 1 слова «от 06.09.2016 №887 «Об общих требованиях к нормативным правовым актам, муниципальным правовым актам, регулирующим предоставление субсидий юридическим лицам (за исключением субсидий государственным (муниципальным) учреждениям), индивидуальным предпринимателям, а также физическим лицам – производителям товаров, работ, услуг» заменить словами «от 18.09.2020 №1492 «Об общих требованиях к нормативным правовым актам, муниципальным правовым актам, регулирующим предоставление субсидий, в том числе грантов в форме субсидий, юридическим лицам, индивидуальным предпринимателям, а также физическим лицам – производителям товаров, работ, услуг, и о признании утратившими силу некоторых актов Правительства Российской Федерации и отдельных положений некоторых актов Правительства Российской Федерации».

5.2. Пункт 3 раздела 1 дополнить абзацем вторым следующего содержания:

«Сведения о субсидии размещаются главным распорядителем на едином портале бюджетной системы Российской Федерации в информационно-телекоммуникационной сети Интернет (при наличии технической возможности) (далее – единый портал) при формировании проекта решения о бюджете города Ханты-Мансийска (проекта решения о внесении изменений в решение о бюджете города Ханты-Мансийска) на очередной финансовый год и плановый период.»

5.3. Пункт 5 раздела 2 дополнить абзацами десятым-двадцать вторым следующего содержания:

«Уполномоченный орган размещает информационное сообщение о предоставлении субсидии на Официальном информационном портале органов местного самоуправления города Ханты-Мансийска в сети Интернет (www.admhmansy.ru) (далее

– Официальный портал) с указанием следующей информации: сроки предоставления субсидии (дата и время начала (окончания) приема документов); место нахождения, почтовый адрес и адрес электронной почты, номер контактного телефона Уполномоченного органа; результаты предоставления субсидии; сетевой адрес в информационно-телекоммуникационной сети Интернет, на котором обеспечивается проведение Конкурса;

требования к получателям субсидии в соответствии с пунктом 7 настоящего Порядка и перечень документов, представляемых ими для подтверждения их соответствия указанным требованиям;

порядок подачи заявления получателем субсидии и требования, предъявляемые к его форме и содержанию;

порядок отзыва заявления получателем субсидии, в том числе его возврата, порядок внесения изменений в заявление получателем субсидии;

правила рассмотрения и оценки документов получателей субсидии;

порядок предоставления получателям субсидии разъяснений положений объявления о предоставлении субсидии, даты начала и окончания срока такого предоставления;

срок, в течение которого получатель субсидии должен подписать договор о предоставлении финансовой поддержки в форме субсидии;

условия признания получателя субсидии уклонившимся от заключения договора о предоставлении субсидии;

дата размещения результатов предоставления субсидии на едином портале и на Официальном портале.»

5.4. Пункт 7 раздела 1 дополнить подпунктом 7.4 следующего содержания:

«7.4. Отсутствие сведений в реестре дисквалифицированных лиц о дисквалифицированных руководителе, членах коллегиального исполнительного органа, лице, исполняющем функции единоличного исполнительного органа, или главном бухгалтере получателя субсидии, являющегося юридическим лицом, об индивидуальном предпринимателе.»

5.5. Пункт 8 раздела 2 дополнить абзацами пятым, шестым следующего содержания:

«получает сведения об отсутствии в реестре дисквалифицированных лиц сведений о дисквалифицированных руководителе, членах коллегиального исполнительного органа, лице, исполняющем функции единоличного исполнительного органа, или главном бухгалтере получателя субсидии, являющегося юридическим лицом, об индивидуальном предпринимателе; получает сведения о включении Субъекта в Единый реестр субъектов малого и среднего предпринимательства на официальном сайте Федеральной налоговой службы Российской Федерации.»

5.6. Пункт 9 раздела 2 дополнить абзацами десятым, одиннадцатым следующего содержания:

«После подписания протокола заседания комиссии Уполномоченный орган размещает протокол комиссии на едином портале и Официальном портале в течение пяти рабочих дней со дня проведения заседания комиссии.

В случае принятия решения комиссией о наличии оснований для предоставления финансовой поддержки в форме субсидий Уполномоченный орган в течение двух рабочих дней готовит проект постановления Администрации города Ханты-Мансийска о предоставлении финансовой поддержки в форме субсидий, направляет его на согласование в органы Администрации города Ханты-Мансийска в установленном порядке и обеспечивает его издание. Уполномоченный орган после издания постановления в течение трех рабочих дней готовит договор о предоставлении финансовой поддержки в форме субсидий для подписания с Субъектом.»

5.7. Пункт 10 раздела 2 изложить в следующей редакции:

«10. Субсидия не предоставляется Субъектам, заявки которых отклонены по следующим основаниям:

а) несоответствие Субъекта требованиям, установленным пунктами 2, 4, 7 раздела 1 настоящего Порядка;

б) несоответствие представленных Субъектом заявки и документов в ее составе требованиям, установленным в объявлении о предоставлении субсидии, а также пунктами 5, 6 раздела 2 настоящего Порядка;

в) недостоверность и(или) противоречивость представленной Субъектом информации, в том числе информации о месте нахождения и адресе;

г) заявка подана Субъектом после даты и(или) времени, определенных для подачи заявок (такая заявка не рассматривается и не оценивается);

д) тексты документов, поданных в составе заявки, написаны неразборчиво, исполнены карандашом или имеют серьезные повреждения, наличие которых не позволяет однозначно истолковать их содержание, в документах имеются приписки, зачеркнутые слова и иные, не оговоренные в них исправления, содержат ошибки, неточности, а также заполнены с нарушением указаний, инструкций и других нормативных правовых актов;

е) с момента признания Субъекта допустившим нарушение настоящего Порядка, в том числе не обеспечившим целевого использования субсидии, прошло менее чем три года.»

5.8. Пункт 11 раздела 2 изложить в следующей редакции:

«11. В случае принятия решения комиссией об отсутствии оснований для предоставления финансовой поддержки в форме субсидий главным распорядителем средств отказывается в предоставлении субсидии. В течение пяти рабочих дней с даты подписания протокола Уполномоченный орган направляет получателю финансовой поддержки в форме субсидий соответствующее письменное уведомление с указанием причин отказа.

Основаниями для отказа главным распорядителем средств в предоставлении субсидии являются:

а) несоответствие представленных Субъектом документов требованиям, определенным в соответствии с объявлением о предоставлении субсидии, или непредставление (представле-

ние не в полном объеме) указанных документов;

б) установление факта недостоверности представленной Субъектом информации;

в) производство (реализация) подакцизных товаров, кроме автомобилей легковых и мотоциклов, алкогольной продукции, предназначенной для экспортных поставок, винограда, винодельческой продукции, произведенной из указанного винограда: вин, игристых вин (шампанских), ликерных вин с защищенным географическим указанием, с защищенным наименованием места происхождения (специальных вин), виноматериалов); г) заявка Субъекта отклонена комиссией по основаниям, указанным в пункте 10 раздела 2 настоящего Порядка.»

5.9. Подпункт 13.5 пункта 13 раздела 2 изложить в следующей редакции:

«13.5. Обязательные условия о согласии получателя субсидии на осуществление проверок соблюдения получателем субсидии целей, условий и порядка предоставления субсидии, которые осуществляются лицами, указанными в пункте 16 настоящего Порядка.

В соглашение включаются условия о согласовании новых условий соглашения или о расторжении соглашения при недостижении согласия по новым условиям в случае уменьшения главного распорядителя бюджетных средств ранее доведенных лимитов бюджетных обязательств, приводящего к невозможности предоставления субсидии в размере, определенном в соглашении.

В целях достижения показателей муниципальной программы результатами предоставления субсидии являются:

создание условий для осуществления деятельности на территории города не менее 1 года с даты получения субсидии;

создание условий для сохранения среднесписочной численности работников в течение 1 года с даты получения субсидии.

Значения результатов предоставления субсидии устанавливаются в соглашении.»

5.10. Подпункт 13.6 пункта 13 раздела 2 признать утратившим силу.

5.11. Приложение 1 к Порядку №4 после таблицы дополнить абзацем следующего содержания:

«Я, _____

(фамилия, имя, отчество (последнее – при наличии) индивидуального предпринимателя (представителя) или фамилия, имя, отчество (последнее – при наличии) руководителя организации (представителя)

даю согласие на размещение на Официальном информационном портале органов местного самоуправления города Ханты-Мансийска в сети Интернет информации о моем участии (участии организации) в отборе, результатах отбора и иной информации, касающейся моего участия (участия организации) в отборе.

(подпись)

».

6. В приложении 10 к постановлению (далее – Порядок №5):

6.1. В пункте 1 раздела 1 слова «от 06.09.2016 №887 «Об общих требованиях к нормативным правовым актам, муниципальным правовым актам, регулирующим предоставление субсидий юридическим лицам (за исключением субсидий государственным (муниципальным) учреждениям), индивидуальным предпринимателям, а также физическим лицам – производителям товаров, работ, услуг» заменить словами «от 18.09.2020 №1492 «Об общих требованиях к нормативным правовым актам, муниципальным правовым актам, регулирующим предоставление субсидий, в том числе грантов в форме субсидий, юридическим лицам, индивидуальным предпринимателям, а также физическим лицам – производителям товаров, работ, услуг, и о признании утратившими силу некоторых актов Правительства Российской Федерации и отдельных положений некоторых актов Правительства Российской Федерации».

6.2. Пункт 8 раздела 1 дополнить абзацем вторым следующего содержания:

«Сведения о субсидии размещаются главным распорядителем на едином портале бюджетной системы Российской Федерации в информационно-телекоммуникационной сети Интернет (при наличии технической возможности) (далее – единый портал) при формировании проекта решения о бюджете города Ханты-Мансийска (проекта решения о внесении изменений в решение о бюджете города Ханты-Мансийска) на очередной финансовый год и плановый период.»

6.3. Пункт 9 раздела II дополнить абзацем одиннадцатым следующего содержания:

«в реестре дисквалифицированных лиц отсутствуют сведения о дисквалифицированных руководителе, членах коллегиального исполнительного органа, лице, исполняющем функции единоличного исполнительного органа, или главном бухгалтере Субъекта, являющегося юридическим лицом, об индивидуальном предпринимателе.»

6.4. Пункт 11 раздела II изложить в следующей редакции:

«11. Уполномоченный орган размещает информационное сообщение о предоставлении субсидии на Официальном информационном портале органов местного самоуправления города Ханты-Мансийска в сети Интернет (www.admhmansy.ru) (далее – Официальный портал) с указанием следующей информации: сроки предоставления субсидии (дата и время начала (окончания) приема документов);

место нахождения, почтовый адрес и адрес электронной почты, номер контактного телефона Уполномоченного органа; результаты предоставления субсидии;

сетевой адрес в информационно-телекоммуникационной сети Интернет, на котором обеспечивается предоставление субсидии;

требования к получателям субсидии в соответствии с пунктом 9 настоящего Порядка и перечень документов, представляемых ими для подтверждения их соответствия указанным требованиям;

порядок подачи заявления получателем субсидии и требования, предъявляемые к его форме и содержанию;

порядок отзыва заявления получателем субсидии, в том числе его возврата, порядок внесения изменений в заявление получателем субсидии;

правила рассмотрения и оценки документов получателей субсидии;

порядок предоставления получателям субсидии разъяснений положений объявления о предоставлении субсидии, даты начала и окончания срока такого предоставления;

срок, в течение которого получатель субсидии должен подписать договор о предоставлении финансовой поддержки в форме субсидии;

условия признания получателя субсидии уклонившимся от заключения договора о предоставлении субсидии;

дата размещения результатов предоставления субсидии на едином портале и на Официальном портале.

Прием документов осуществляется в течение 30 календарных дней от даты опубликования информационного сообщения о предоставлении финансовой поддержки в форме субсидий на Официальном портале.

Поступившие документы регистрируются в журнале регистрации.

При регистрации документов указываются порядковый номер, дата и время получения документов, подпись и расшифровка подписи специалиста Уполномоченного органа, регистрирующего перечень документов.».

6.5.Подпункт 13.4 пункта 13 раздела II изложить в следующей редакции:

«13.4.Уполномоченный орган самостоятельно получает сведения на официальном сайте Федеральной налоговой службы Российской Федерации:

о государственной регистрации субъекта в качестве индивидуального предпринимателя или юридического лица;

об отсутствии в реестре дисквалифицированных лиц сведений о дисквалифицированных руководителе, членах коллегиального исполнительного органа, лице, исполняющем функции единоличного исполнительного органа, или главном бухгалтере Субъекта, являющегося юридическим лицом, об индивидуальном предпринимателе;

о включении Субъекта в Единый реестр субъектов малого и среднего предпринимательства.».

6.6.Пункт 16 раздела II изложить в следующей редакции:

«16.Субсидия не предоставляется Субъектам, заявки которых отклонены по следующим основаниям:

а)несоответствие Субъекта требованиям, установленным пунктом 9 раздела II настоящего Порядка;

б)несоответствие представленных Субъектом заявки и документов в ее составе требованиям, установленным в объявлении о проведении Конкурса, а также пунктами 12,13 раздела II настоящего Порядка;

в)недоверенность и(или) противоречивость представленной Субъектом информации, в том числе информации о месте нахождения и адресе;

г)заявка подана Субъектом после даты и(или) времени, определенных для подачи заявок (такая заявка не рассматривается и не оценивается);

д)представлены документы на компенсацию арендных (субарендных) платежей за нежилые помещения, предоставленные

на льготных условиях в соответствии с Федеральным законом от 24.07.2007 №209-ФЗ «О развитии малого и среднего предпринимательства в Российской Федерации», предназначенные и используемые для осуществления заявленного вида деятельности, а также находящиеся в государственной, муниципальной собственности (данное ограничение распространяется только в отношении Субъектов, заявляющих по направлению, связанному с уплатой платежей по договорам аренды (субаренды) нежилых помещений);

е)тексты документов, поданных в составе заявки, написаны неразборчиво, исполнены карандашом или имеют серьезные повреждения, наличие которых не позволяет однозначно истолковать их содержание, в документах имеются приписки, зачеркнутые слова и иные, не оговоренные в них исправления, содержат ошибки, неточности, а также заполнены с нарушением указаний, инструкций и других нормативных правовых актов;

ж)не представлены документы на оплату коммунальных платежей по договорам аренды (субаренды) нежилых помещений (в случае, если договором аренды (субаренды) не определен порядок оплаты коммунальных платежей);

з)с момента признания Субъекта допустившим нарушение настоящего Порядка, в том числе не обеспечившим целевого использования субсидии, прошло менее чем 3 года.».

6.7.Пункт 17 раздела II изложить в следующей редакции:

«17.После подписания протокола заседания Комиссии Уполномоченный орган размещает протокол Комиссии на едином портале и Официальном портале в течение пяти рабочих дней со дня проведения заседания Комиссии.

В случае принятия решения Комиссией о наличии оснований для предоставления финансовой поддержки в форме субсидий Уполномоченный орган в течение двух рабочих дней готовит проект постановления Администрации города Ханты-Мансийска о предоставлении финансовой поддержки в форме субсидий, направляет его на согласование в органы Администрации города Ханты-Мансийска в установленном порядке и обеспечивает его издание. Уполномоченный орган после издания постановления в течение трех рабочих дней готовит договор о предоставлении финансовой поддержки в форме субсидий в соответствии с типовой формой, утвержденной Департаментом управления финансами Администрации города Ханты-Мансийска (далее – договор) и направляет его для заполнения и подписания получателю субсидии.

Получатель субсидии заполненный и подписанный договор в своей части направляет в течение семи дней в Уполномоченный орган.

В случае принятия решения Комиссией об отсутствии оснований для предоставления финансовой поддержки в форме субсидий главным распорядителем бюджетных средств отказывается в предоставлении субсидии. В течение пяти рабочих дней с даты Уполномоченный орган направляет получателю финансовой поддержки в форме субсидий соответствующее письменное уведомление с указанием причин отказа.

Основаниями для отказа главным распорядителем бюджетных средств в предоставлении субсидии являются:

а)несоответствие представленных Субъектом документов требованиям, определенным в соответствии с объявлением о

предоставлении субсидии, или непредставление (представление не в полном объеме) указанных документов;

б)установление факта недостоверности представленной Субъектом информации;

в)производство (реализация) подакцизных товаров, кроме автомобилей легковых и мотоциклов, алкогольной продукции, предназначенной для экспортных поставок, винограда, винодельческой продукции, произведенной из указанного винограда: вин, игристых вин (шампанских), ликерных вин с защищенным географическим указанием, с защищенным наименованием места происхождения (специальных вин), виноматериалов);

г)заявка Субъекта отклонена Комиссией по основаниям, указанным в пункте 16 раздела II настоящего Порядка.».

6.8.Пункт 18 раздела II изложить в следующей редакции:

«Договор должен содержать обязательные условия о согласии Субъекта на осуществление проверок соблюдения получателем субсидии целей, условий и порядка предоставления субсидии, которые осуществляются лицами, указанными в пункте 21 раздела III настоящего Порядка.

В договор включаются условия о согласовании новых условий договора или о расторжении договора при недостижении согласия по новым условиям в случае уменьшения главного распорядителя бюджетных средств ранее доведенных лимитов бюджетных обязательств, приводящего к невозможности предоставления субсидии в размере, определенном в договоре.

В целях достижения показателей муниципальной программы результатами предоставления субсидии являются:

создание условий для осуществления деятельности на территории города не менее 1 года с даты получения субсидии;

создание условий для сохранения среднесписочной численности работников в течение 1 года с даты получения субсидии. Значения результатов предоставления субсидии устанавливаются в договоре.».

6.9.Пункт 22 раздела III дополнить подпунктом 22.4 следующего содержания:

«22.4.Сокращения количества рабочих мест в последующий год, начиная с года получения субсидии.».

6.10.Пункт 23 раздела III после слов «указанного в» дополнить словом «пункте».

6.11.Приложение 2 к Порядку №5 после таблицы дополнить абзацем следующего содержания:

«Я, _____

(фамилия, имя, отчество (последнее – при наличии)) индивидуального предпринимателя (представителя) или фамилия, имя, отчество (последнее – при наличии) руководителя организации (представителя)

даю согласие на размещение на Официальном информационном портале органов местного самоуправления города Ханты-Мансийска в сети Интернет информации о моем участии (участии организации) в отборе, результатах отбора и иной информации, касающейся моего участия (участия организации) в отборе.

(подпись)

АДМИНИСТРАЦИЯ ГОРОДА ХАНТЫ-МАНСЙСКА	
ПОСТАНОВЛЕНИЕ	
от 04.10.2021 №1127	
О внесении изменений в постановление Администрации города Ханты-Мансийска от 02.07.2020 №771-1 «Об утверждении административного регламента предоставления муниципальной услуги «Выдача документов о согласовании переустройства и(или) перепланировки помещения в многоквартирном доме»	
С целью приведения муниципальных правовых актов города Ханты-Мансийска в соответствие с действующим законодательством, руководствуясь статьей 71 Устава города Ханты-Мансийска:	
1.Внести в постановление Администрации города Ханты-Мансийска от 02.07.2020 №771-1 «Об утверждении административного регламента предоставления муниципальной услуги «Выдача документов о согласовании переустройства и(или) перепланировки помещения в многоквартирном доме» изменения согласно приложению к настоящему постановлению.	
2.Настоящее постановление вступает в силу после его официального опубликования.	
Глава города Ханты-Мансийска	М.П.Ряшин
Приложение к постановлению Администрации города Ханты-Мансийска от 04.10.2021 №1127	
Изменения в постановление Администрации города Ханты-Мансийска от 02.07.2020 №771-1 «Об утверждении административного регламента предоставления муниципальной услуги «Выдача документов о согласовании переустройства и(или) перепланировки помещения в многоквартирном доме» (далее – постановление)	
Внести в приложение к постановлению изменения, изложив пункт 18 раздела II в следующей	

редакции:

«18.В соответствии с пунктами 1, 2, 4, 5 части 1 статьи 7 Федерального закона №210-ФЗ запрашивается требовать от заявителей:

1)представление документов и информации или осуществления действий, представление или осуществление которых не предусмотрено нормативными правовыми актами, регулирующими отношения, возникающие в связи с предоставлением муниципальной услуги;

2)представление документов и информации, в том числе подтверждающих внесение заявителем платы за предоставление муниципальной услуги, которые находятся в распоряжении органов, предоставляющих муниципальную услугу, иных государственных органов, органов местного самоуправления либо подведомственных государственным органам или органам местного самоуправления организаций, участвующих в предоставлении предусмотренных частью 1 статьи 1 Федерального закона №210-ФЗ муниципальных услуг, в соответствии с нормативными правовыми актами Российской Федерации, нормативными правовыми актами Ханты-Мансийского автономного округа – Югры, муниципальными правовыми актами, за исключением документов, включенных в определенный частью 6 статьи 7 Федерального закона №210-ФЗ перечень документов. Заявитель вправе представить указанные документы и информацию в орган, предоставляющий муниципальную услугу, по собственной инициативе;

3)представление документов и информации, отсутствие и(или) недостоверность которых не указывались при первоначальном отказе в приеме документов, необходимых для предоставления муниципальной услуги, либо в предоставлении муниципальной услуги, за исключением следующих случаев:

изменение требований нормативных правовых актов, касающихся предоставления муниципальной услуги, после первоначальной подачи заявления о предоставлении муниципальной услуги;

наличие ошибок в заявлении о предоставлении муниципальной услуги и документах, поданных заявителем после первоначального отказа в приеме документов, необходимых для предоставления муниципальной услуги, либо в предоставлении муниципальной услуги, либо в предоставлении муниципальной услуги и не включенных в представленный ранее комплект документов;

истечение срока действия документов или изменение информации после первоначального отказа в приеме документов, необходимых для предоставления муниципальной услуги, либо в предоставлении муниципальной услуги;

выявление документально подтвержденного факта (признаков) ошибочного или противоправного действия (бездействия) должностного лица Департамента, муниципального служащего, работника МФЦ при первоначальном отказе в приеме документов, необходимых для предоставления муниципальной услуги, либо в предоставлении муниципальной услуги, о чем в письменном виде за подписью руководителя Департамента, руководителя МФЦ при первоначальном отказе в приеме документов, необходимых для предоставления муниципальной услуги, уведомляется заявитель, а также приносятся извинения за доставленные неудобства;

4)представление на бумажном носителе документов и информации, электронные образы которых ранее были заверены в соответствии с пунктом 7.2 части 1 статьи 16 Федерального закона №210-ФЗ, за исключением случаев, если нанесение отметок на такие документы либо их изъятие является необходимым условием предоставления государственной или муниципальной услуги, и иных случаев, установленных федеральными законами.».

АДМИНИСТРАЦИЯ ГОРОДА ХАНТЫ-МАНСИЙСКА	
ПОСТАНОВЛЕНИЕ	
от 04.10.2021 №1128	
О внесении изменений в постановление Администрации города Ханты-Мансийска от 29.07.2016 №846 «Об утверждении административного регламента предоставления муниципальной услуги по предоставлению информации пользователям автомобильных дорог общего пользования местного значения»	
В целях приведения муниципальных правовых актов города Ханты-Мансийска в соответствие с действующим законодательством, руководствуясь статьей 71 Устава города Ханты-Мансийска: 1. Внести в постановление Администрации города Ханты-Мансийска от 29.07.2016 №846 «Об утверждении административного регламента предоставления муниципальной услуги по предоставлению информации пользователям автомобильных дорог общего пользования местного значения» изменения согласно приложению к настоящему постановлению. 2.Настоящее постановление вступает в силу после его официального опубликования.	
Глава города Ханты-Мансийска	М.П.Ряшин

АДМИНИСТРАЦИЯ ГОРОДА ХАНТЫ-МАНСИЙСКА		округа Ханты-Мансийск Ханты-Мансийского автономного округа – Югры (за исключением случаев, предусмотренных Градостроительным кодексом Российской Федерации, иными федеральными законами)» (далее – постановление)	
ПОСТАНОВЛЕНИЕ		Внести в приложение к постановлению следующие изменения: 1.Пункт 19 раздела II приложения к постановлению изложить в новой редакции: «19.В соответствии с пунктами 1, 2, 4, 5 части 1 статьи 7 Федерального закона №210-ФЗ запрещается требовать от заявителей: 1)представление документов и информации или осуществление действий, представление или осуществление которых не предусмотрено нормативными правовыми актами, регулирующими отношения, возникающие в связи с предоставлением муниципальной услуги; 2)представление документов и информации, в том числе подтверждающих внесение заявителем платы за предоставление муниципальной услуги, которые находятся в распоряжении органов, предоставляющих муниципальную услугу, иных государственных органов, органов местного самоуправления либо подведомственных государственным органам или органам местного самоуправления организаций, участвующих в предоставлении предусмотренных частью 1 статьи 1 Федерального закона №210-ФЗ муниципальных услуг, в соответствии с нормативными правовыми актами Российской Федерации, нормативными правовыми актами Ханты-Мансийского автономного округа – Югры, муниципальными правовыми актами, за исключением документов, включенных в определенный частью 6 статьи 7 Федерального закона №210-ФЗ перечень документов. Заявитель вправе представить указанные документы и информацию в орган, предоставляющий муниципальную услугу, по собственной инициативе; 3)представление документов и информации, отсутствие и(или) недостоверность которых не указывались при первоначальном отказе в приеме документов, необходимых для предоставления муниципальной услуги, либо в предоставлении муниципальной услуги, за исключением следующих случаев: изменение требований нормативных правовых актов, касающихся предоставления муниципальной услуги, после первоначальной подачи заявления о предоставлении муниципальной услуги; наличие ошибок в заявлении о предоставлении муниципальной услуги и документах, поданных заявителем после первоначального отказа в приеме документов, необходимых для предоставления муниципальной услуги, либо в предоставлении муниципальной услуги и не включенных в представленный ранее комплект документов; истечение срока действия документов или изменение информации после первоначального отказа в приеме документов, необходимых для предоставления муниципальной услуги, либо в предоставлении муниципальной услуги; выявление документально подтвержденного факта (признаков) ошибочного или противоправного действия (бездействия) должностного лица Департамента, муниципального служащего, работника МФЦ при первоначальном отказе в приеме документов, необходимых для предоставления муниципальной услуги, о чем в письменном виде за подписью руководителя Департамента, руководителя МФЦ при первоначальном отказе в приеме документов, необходимых для предоставления муниципальной услуги, уведомления заявитель, а также приносятся извинения за доставленные неудобства; 4)предоставление на бумажном носителе документов и информации, электронные образы которых ранее были заверены в соответствии с пунктом 7.2 части 1 статьи 16 Федерального закона №210-ФЗ, за исключением случаев, если нанесение отметок на такие документы либо их изъятие является необходимым условием предоставления муниципальной услуги, и иных случаев, установленных федеральными законами.».	
от 04.10.2021 №1129		Внести в приложение к постановлению следующие изменения: 1.Пункт 19 раздела II приложения к постановлению изложить в новой редакции: «19.В соответствии с пунктами 1, 2, 4, 5 части 1 статьи 7 Федерального закона №210-ФЗ запрещается требовать от заявителей: 1)представление документов и информации или осуществление действий, представление или осуществление которых не предусмотрено нормативными правовыми актами, регулирующими отношения, возникающие в связи с предоставлением муниципальной услуги; 2)представление документов и информации, в том числе подтверждающих внесение заявителем платы за предоставление муниципальной услуги, которые находятся в распоряжении органов, предоставляющих муниципальную услугу, иных государственных органов, органов местного самоуправления либо подведомственных государственным органам или органам местного самоуправления организаций, участвующих в предоставлении предусмотренных частью 1 статьи 1 Федерального закона №210-ФЗ муниципальных услуг, в соответствии с нормативными правовыми актами Российской Федерации, нормативными правовыми актами Ханты-Мансийского автономного округа – Югры, муниципальными правовыми актами, за исключением документов, включенных в определенный частью 6 статьи 7 Федерального закона №210-ФЗ перечень документов. Заявитель вправе представить указанные документы и информацию в орган, предоставляющий муниципальную услугу, по собственной инициативе; 3)представление документов и информации, отсутствие и(или) недостоверность которых не указывались при первоначальном отказе в приеме документов, необходимых для предоставления муниципальной услуги, либо в предоставлении муниципальной услуги, за исключением следующих случаев: изменение требований нормативных правовых актов, касающихся предоставления муниципальной услуги, после первоначальной подачи заявления о предоставлении муниципальной услуги; наличие ошибок в заявлении о предоставлении муниципальной услуги и документах, поданных заявителем после первоначального отказа в приеме документов, необходимых для предоставления муниципальной услуги, либо в предоставлении муниципальной услуги и не включенных в представленный ранее комплект документов; истечение срока действия документов или изменение информации после первоначального отказа в приеме документов, необходимых для предоставления муниципальной услуги, либо в предоставлении муниципальной услуги; выявление документально подтвержденного факта (признаков) ошибочного или противоправного действия (бездействия) должностного лица Департамента, муниципального служащего, работника МФЦ при первоначальном отказе в приеме документов, необходимых для предоставления муниципальной услуги, о чем в письменном виде за подписью руководителя Департамента, руководителя МФЦ при первоначальном отказе в приеме документов, необходимых для предоставления муниципальной услуги, уведомления заявитель, а также приносятся извинения за доставленные неудобства; 4)предоставление на бумажном носителе документов и информации, электронные образы которых ранее были заверены в соответствии с пунктом 7.2 части 1 статьи 16 Федерального закона №210-ФЗ, за исключением случаев, если нанесение отметок на такие документы либо их изъятие является необходимым условием предоставления муниципальной услуги, и иных случаев, установленных федеральными законами.».	
О внесении изменений в постановление Администрации города Ханты-Мансийска от 11.07.2016 №808 «Об утверждении административного регламента предоставления муниципальной услуги «Выдача разрешения на строительство при осуществлении строительства, реконструкции объектов капитального строительства, расположенных на территории городского округа Ханты-Мансийск Ханты-Мансийского автономного округа – Югры (за исключением случаев, предусмотренных Градостроительным кодексом Российской Федерации, иными федеральными законами)»		кументов, необходимых для предоставления муниципальной услуги, либо в предоставлении муниципальной услуги, о чем в письменном виде за подписью руководителя Департамента, руководителя МФЦ при первоначальном отказе в приеме документов, необходимых для предоставления муниципальной услуги, уведомления заявитель, а также приносятся извинения за доставленные неудобства; 4)предоставление на бумажном носителе документов и информации, электронные образы которых ранее были заверены в соответствии с пунктом 7.2 части 1 статьи 16 Федерального закона №210-ФЗ, за исключением случаев, если нанесение отметок на такие документы либо их изъятие является необходимым условием предоставления муниципальной услуги, и иных случаев, установленных федеральными законами.».	
С целью приведения муниципальных правовых актов города Ханты-Мансийска в соответствие с действующим законодательством, руководствуясь статьей 71 Устава города Ханты-Мансийска: 1. Внести в постановление Администрации города Ханты-Мансийска от 11.07.2016 №808 «Об утверждении административного регламента предоставления муниципальной услуги «Выдача разрешения на строительство при осуществлении строительства, реконструкции объектов капитального строительства, расположенных на территории городского округа Ханты-Мансийск Ханты-Мансийского автономного округа – Югры (за исключением случаев, предусмотренных Градостроительным кодексом Российской Федерации, иными федеральными законами)» изменения согласно приложению к настоящему постановлению. 2.Настоящее постановление вступает в силу после его официального опубликования.		2.Пункт 17 дополнить подпунктом 4 следующего содержания: «4)предоставления на бумажном носителе документов и информации, электронные образы которых ранее были заверены в соответствии с пунктом 7.2 части 1 статьи 16 Федерального закона №210-ФЗ, за исключением случаев, если нанесение отметок на такие документы либо их изъятие является необходимым условием предоставления муниципальной услуги, и иных случаев, установленных федеральными законами.».	
Глава города Ханты-Мансийска		М.П.Ряшин	
Приложение к постановлению Администрации города Ханты-Мансийска от 04.10.2021 №1129		Ханты-Мансийска Волчкова С.А.». 2.Внести в постановление изменения согласно приложению к настоящему постановлению. 3.Настоящее постановление вступает в силу после его официального опубликования.	
Изменения в постановление Администрации города Ханты-Мансийска от 11.07.2016 №808 «Об утверждении административного регламента предоставления муниципальной услуги «Выдача разрешения на строительство при осуществлении строительства, реконструкции объектов капитального строительства, расположенных на территории городского		Глава города Ханты-Мансийска	

АДМИНИСТРАЦИЯ ГОРОДА ХАНТЫ-МАНСИЙСКА		Ханты-Мансийска Волчкова С.А.». 2.Внести в постановление изменения согласно приложению к настоящему постановлению. 3.Настоящее постановление вступает в силу после его официального опубликования.	
ПОСТАНОВЛЕНИЕ		Глава города Ханты-Мансийска	
от 04.10.2021		М.П.Ряшин	
№1130		Приложение к постановлению Администрации города Ханты-Мансийска от 20.01.2012 №28 «О категориях проезжей части улиц города Ханты-Мансийска»	
О внесении изменений в постановление Администрации города Ханты-Мансийска от 20.01.2012 №28 «О категориях проезжей части улиц города Ханты-Мансийска»		Изменения в постановление Администрации города Ханты-Мансийска от 20.01.2012 №28 «О категориях проезжей части улиц города Ханты-Мансийска» (далее – постановление)	
В целях приведения муниципальных правовых актов города Ханты-Мансийска в соответствие с действующим законодательством, руководствуясь статьей 71 Устава города Ханты-Мансийска: 1.Внести в постановление Администрации города Ханты-Мансийска от 20.01.2012 №28 «О категориях проезжей части улиц города Ханты-Мансийска» (далее – постановление) следующие изменения: 1.1.Наименование постановления изложить в следующей редакции: «О категориях дорог города Ханты-Мансийска». 1.2.Преамбулу к постановлению изложить в следующей редакции: «В соответствии с Правилами благоустройства территории города Ханты-Мансийска, утвержденными решением Думы города Ханты-Мансийска от 02.06.2014 №517-V РД». 1.3.В пункте 1 постановления слова «проезжей части улиц» заменить словом «дорог». 1.4.Пункт 4 постановления изложить в следующей редакции: «4.Контроль за выполнением настоящего постановления возложить на заместителя Главы города Ханты-Мансийска, директора Департамента городского хозяйства Администрации города		Внести в приложение к постановлению следующие изменения: 1.В заголовке постановления слово «улицы» заменить словом «дороги». 2.В примечании слова «СНиП 2.07.01-89 «Планировка и застройка городских и сельских поселений» заменить словами «СП 42.13330.2016 «Свод правил. Градостроительство. Планировка и застройка городских и сельских поселений. Актуализированная редакция СНиП 2.07.01-89*».	

АДМИНИСТРАЦИЯ ГОРОДА ХАНТЫ-МАНСЙСКА

ПОСТАНОВЛЕНИЕ

от 04.10.2021 №1131

О дополнительных мерах по предотвращению завоза и распространения новой коронавирусной инфекции, вызванной COVID-19, в городе Ханты-Мансийске

На основании постановления Губернатора Ханты-Мансийского автономного округа – Югры от 24.09.2021 №129 «О дополнительных мерах по предотвращению завоза и распространения новой коронавирусной инфекции, вызванной COVID-19, в Ханты-Мансийском автономном округе – Югре», руководствуясь статьей 71 Устава города Ханты-Мансийска:

1.Продлить в городе Ханты-Мансийске до 31.10.2021 включительно приостановление деятельности детских игровых комнат, иных развлекательных центров для детей, в том числе находящихся на территории торговых развлекательных центров, развлекательных и досуговых заведений, оказания услуг по курению кальяна.

2.Внести постановление Администрации города Ханты-Мансийска от 16.06.2021 №637 «О мерах по предотвращению завоза

и распространения новой коронавирусной инфекции, вызванной COVID-19, в городе Ханты-Мансийске» (далее – постановление) следующие изменения:

2.1.Пункт 2 постановления изложить в следующей редакции:

«2.Администрациям торговых, торгово-развлекательных центров, иных организаций, оказывающих услуги в сфере торговли, организаций общественного питания не допускать нахождение детей в возрасте до 14 лет группами более 3 человек без сопровождения родителей (законных представителей) и иных лиц, официально уполномоченных на сопровождение групп детей более 3 человек, а также без средств индивидуальной защиты и соблюдения социальной дистанции.».

2.2.Абзац третий подпункта 3.2 пункта 3 признать утратившим силу.

2.3.В подпункте 3.3 пункта 3 постановления слова «, за исключением сотрудников, имеющих антитела класса G (IgG) к COVID-19» исключить.

3.Опубликовать настоящее постановление в газете «Самарово – Ханты-Мансийск» и разместить на Официальном информационном портале органов местного самоуправления города Ханты-Мансийска в сети Интернет.

4.Настоящее постановление вступает в силу со дня его подписания, за исключением подпунктов 2.2, 2.3 пункта 2, вступающих в силу с 27.10.2021.

5.Контроль за выполнением настоящего постановления оставляю за собой.

Глава города
Ханты-Мансийска

М.П.Ряшин

АДМИНИСТРАЦИЯ ГОРОДА ХАНТЫ-МАНСЙСКА

ПОСТАНОВЛЕНИЕ

от 04.10.2021 №1133

Об утверждении проекта планировки и проекта межевания территории садоводческого некоммерческого товарищества «Рыбник-2» в городе Ханты-Мансийске

В целях создания условий для устойчивого развития города Ханты-Мансийска, в соответствии со статьями 45, 46 Градостроительного кодекса Российской Федерации, пунктом 26 части 1 статьи 16 Федерального закона от 06.10.2003 №131-ФЗ «Об общих принципах организации местно-

го самоуправления в Российской Федерации», руководствуясь статьей 71 Устава города Ханты-Мансийска:

1.Утвердить проект планировки территории садоводческого некоммерческого товарищества «Рыбник-2» в городе Ханты-Мансийске согласно приложению 1 к настоящему постановлению.

2.Утвердить проект межевания территории садоводческого некоммерческого товарищества «Рыбник-2» в городе Ханты-Мансийске согласно приложению 2 к настоящему постановлению.

3.Опубликовать настоящее постановление в газете «Самарово – Ханты-Мансийск» и разместить на Официальном информационном портале органов местного самоуправления города Ханты-Мансийска в сети Интернет.

4.Контроль за выполнением настоящего постановления возложить на первого заместителя Главы города Ханты-Мансийска Дунаевскую Н.А.


Глава города
Ханты-Мансийска

М.П.Ряшин

Приложение 1
к постановлению Администрации
города Ханты-Мансийска
от 04.10.2021 №1133

Проект планировки территории
садоводческого некоммерческого товарищества «Рыбник-2» в городе Ханты-Мансийске
(далее – проект планировки)

Чертеж планировки территории.
Инженерная и транспортная инфраструктура, красные линии, зонирование

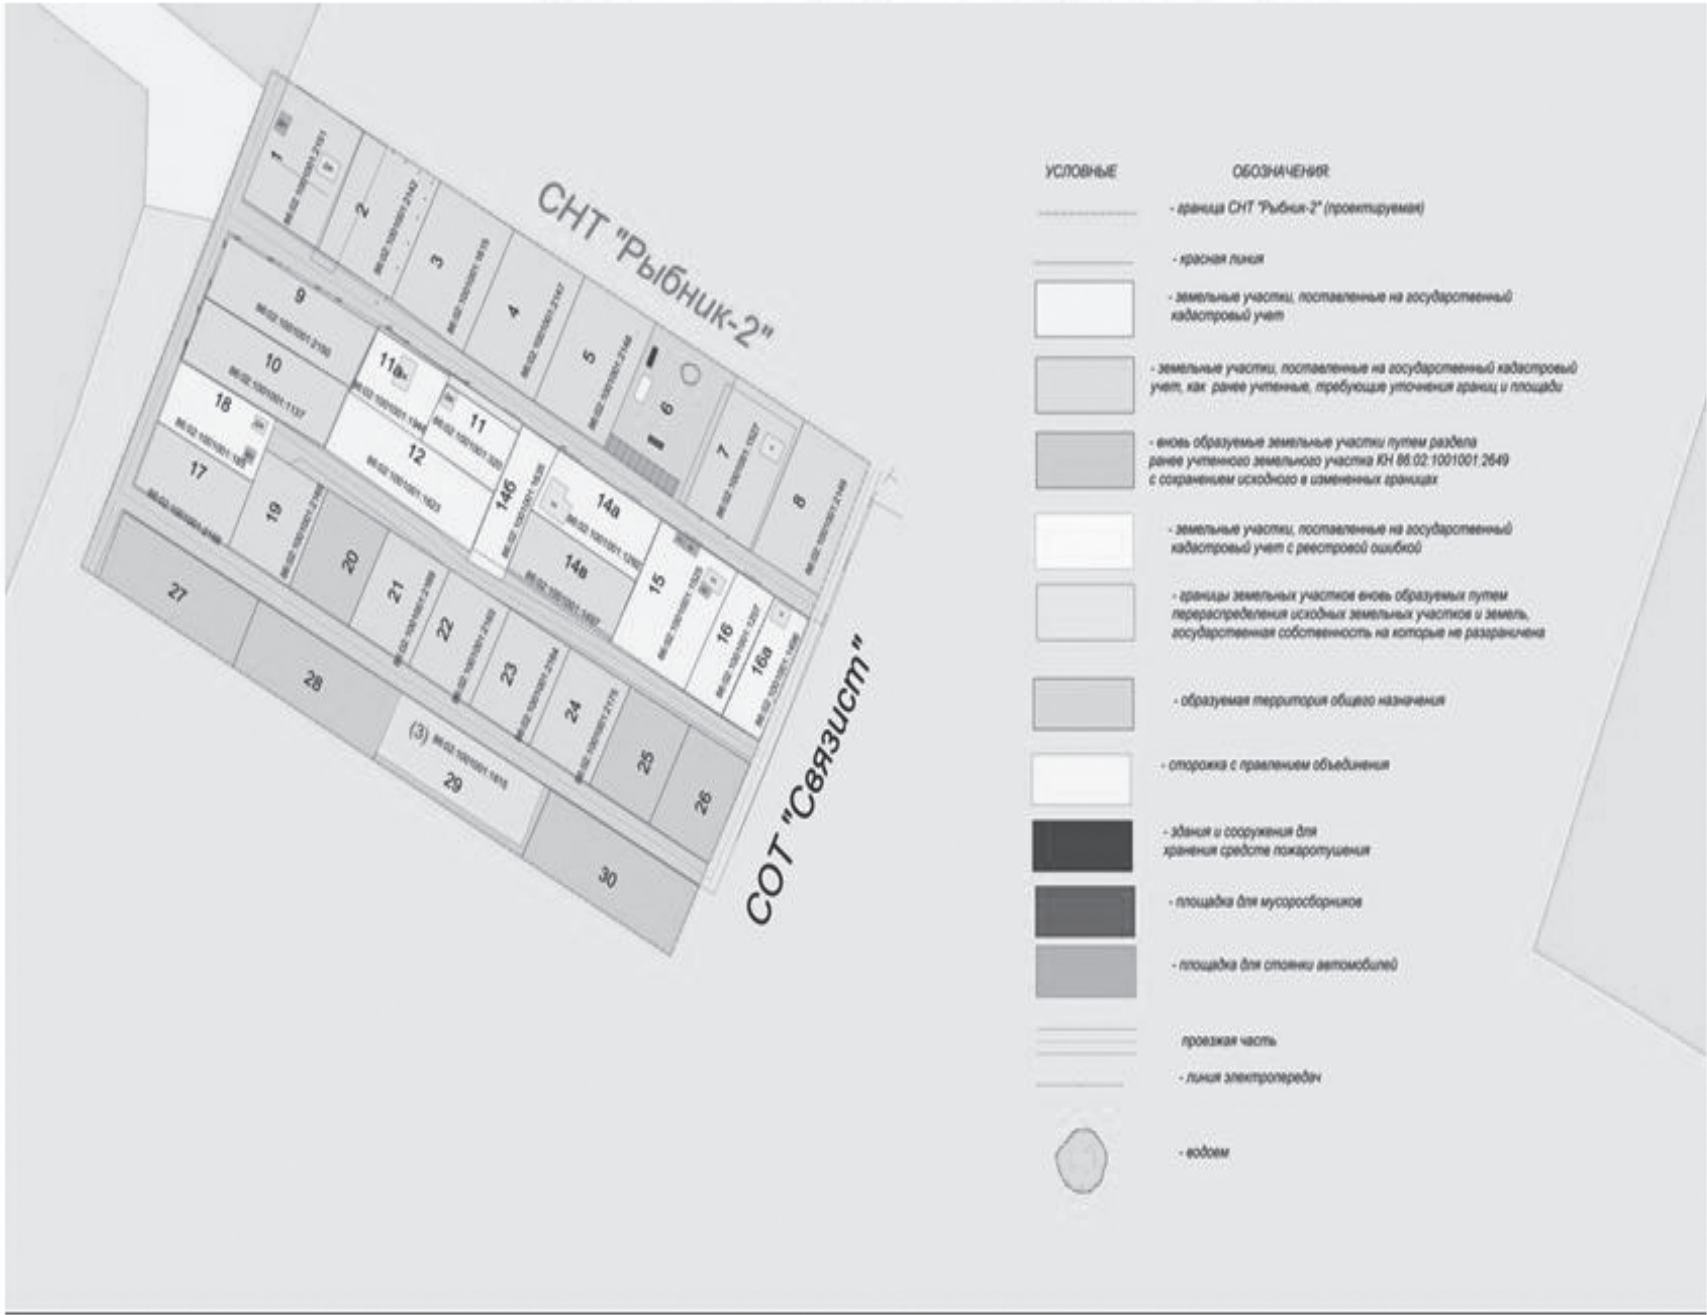

Зонирование территории

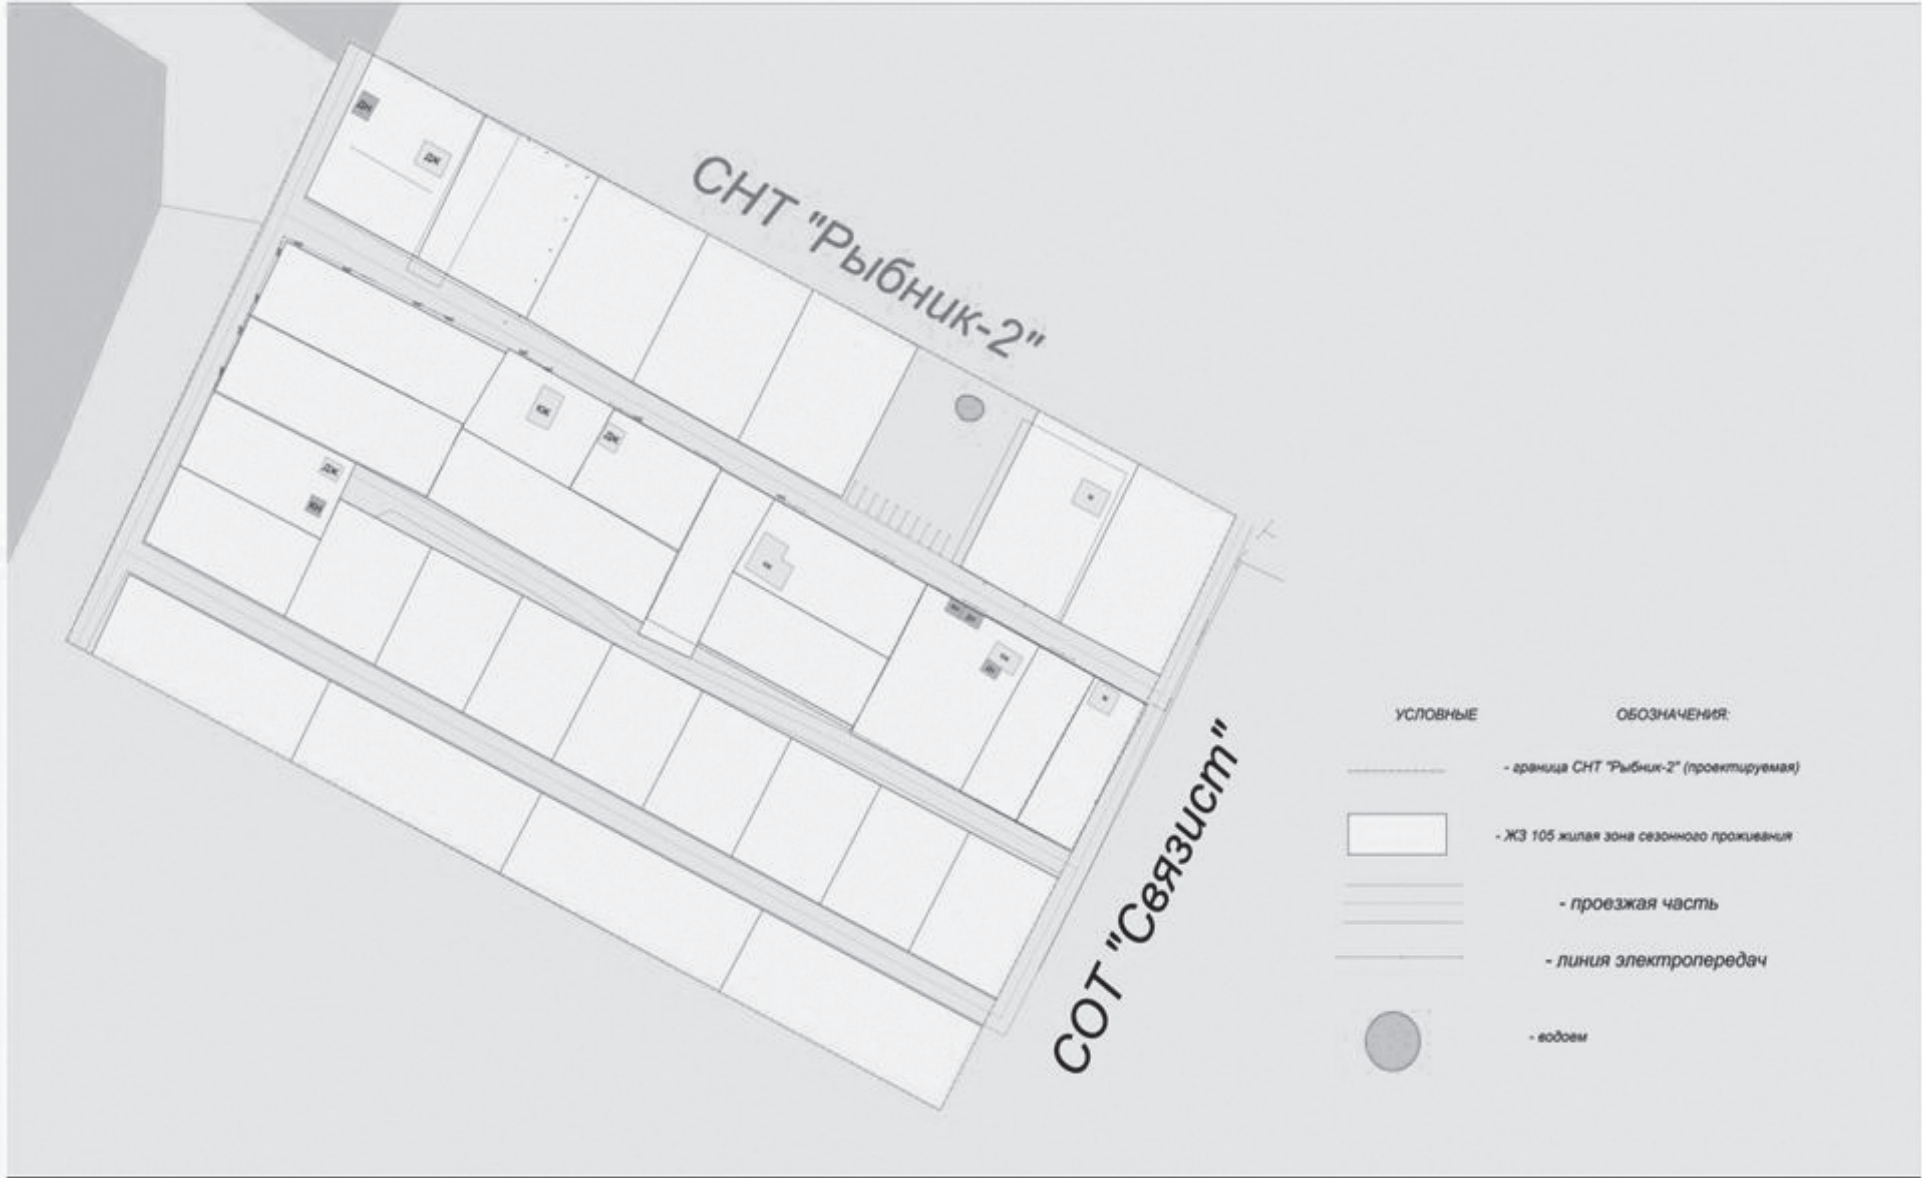


Схема расположения элемента планировочной структуры

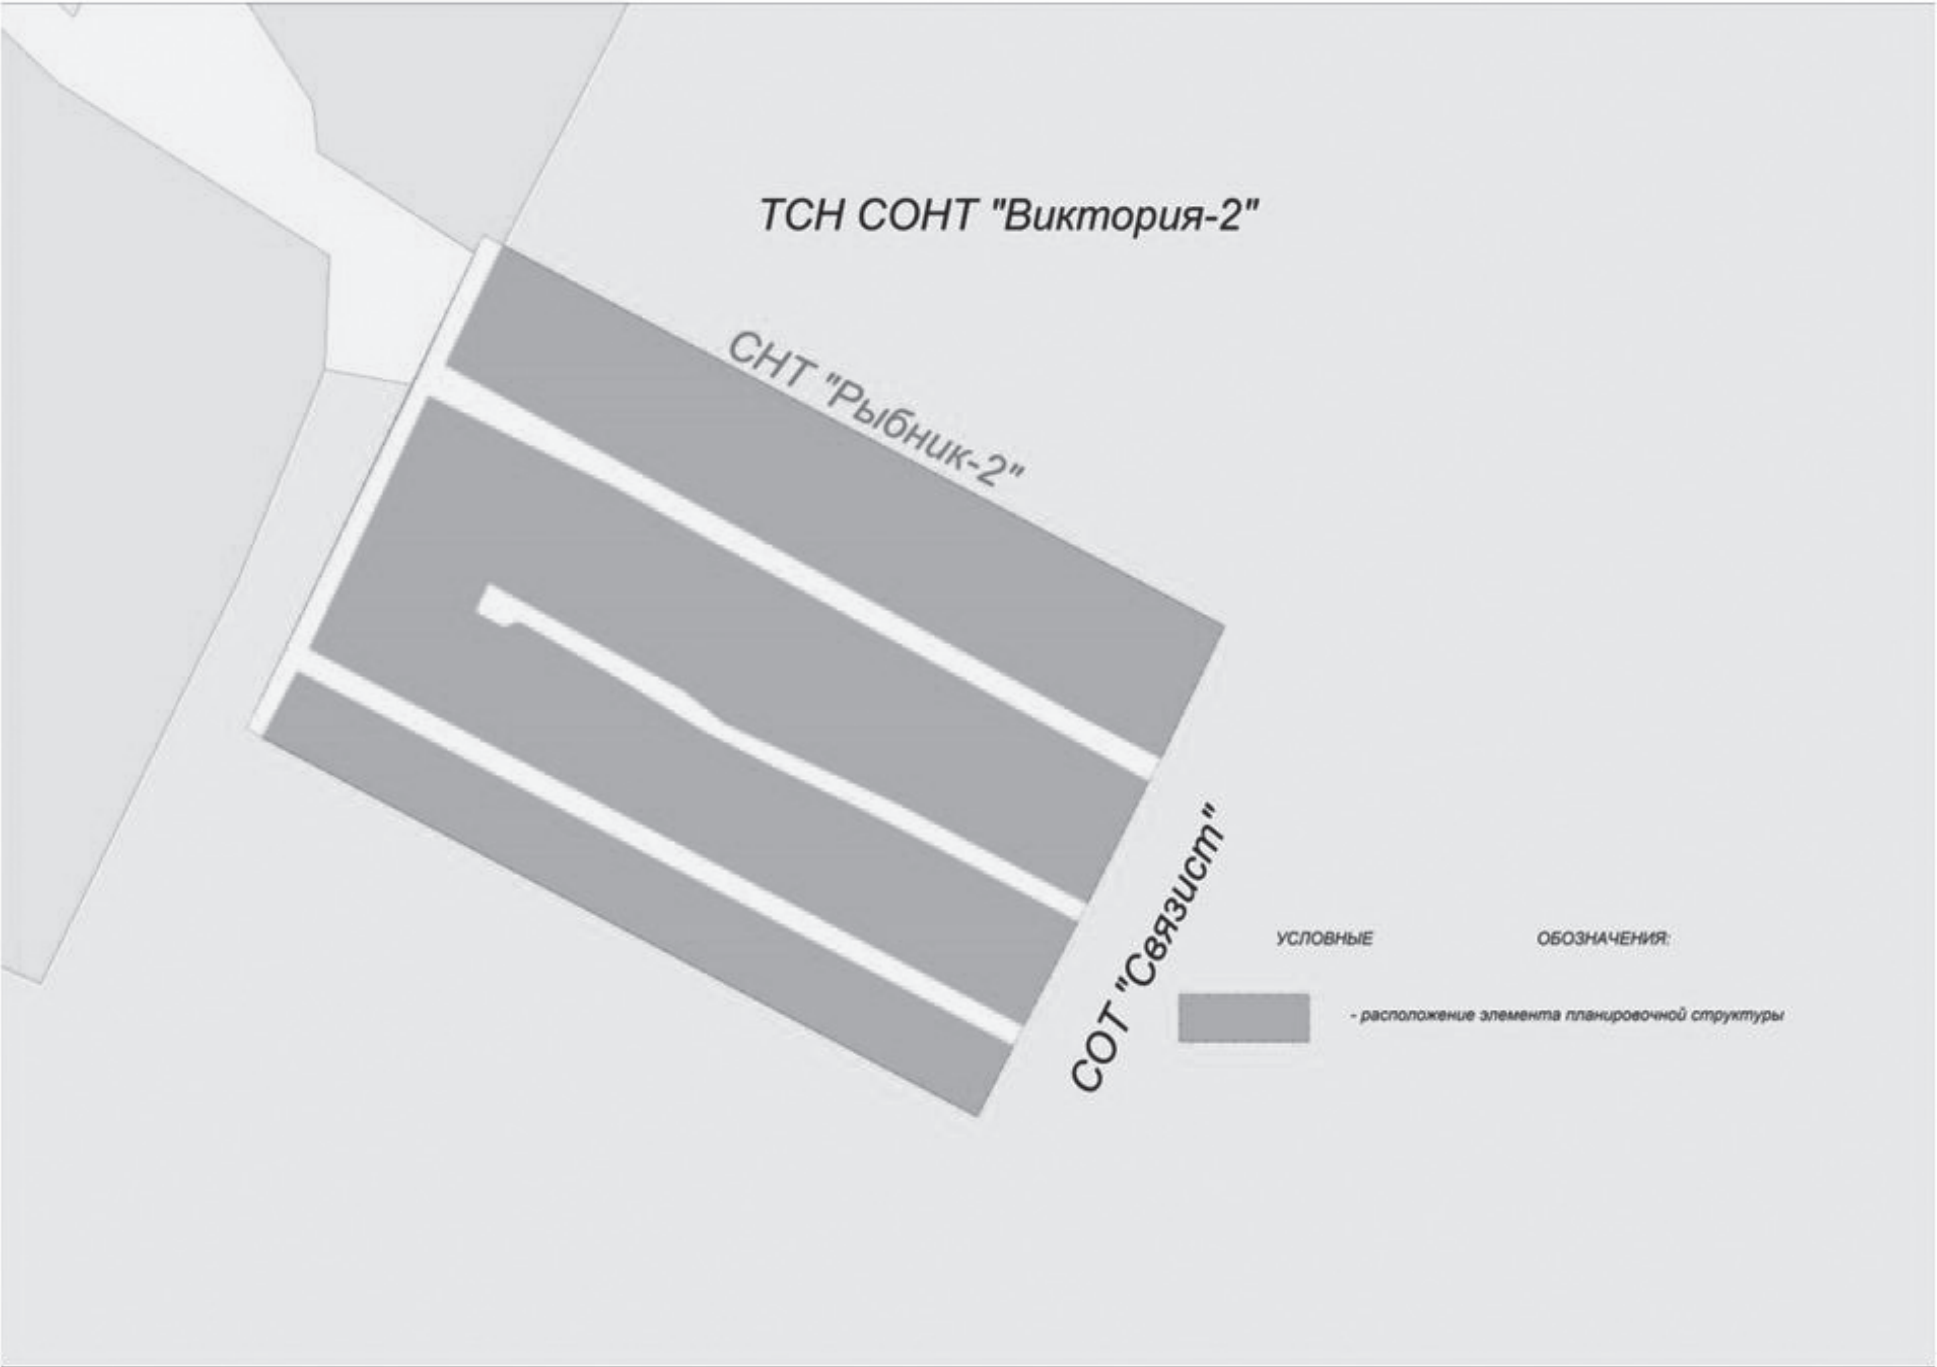


Схема использования территории в момент подготовки проекта планировки территории

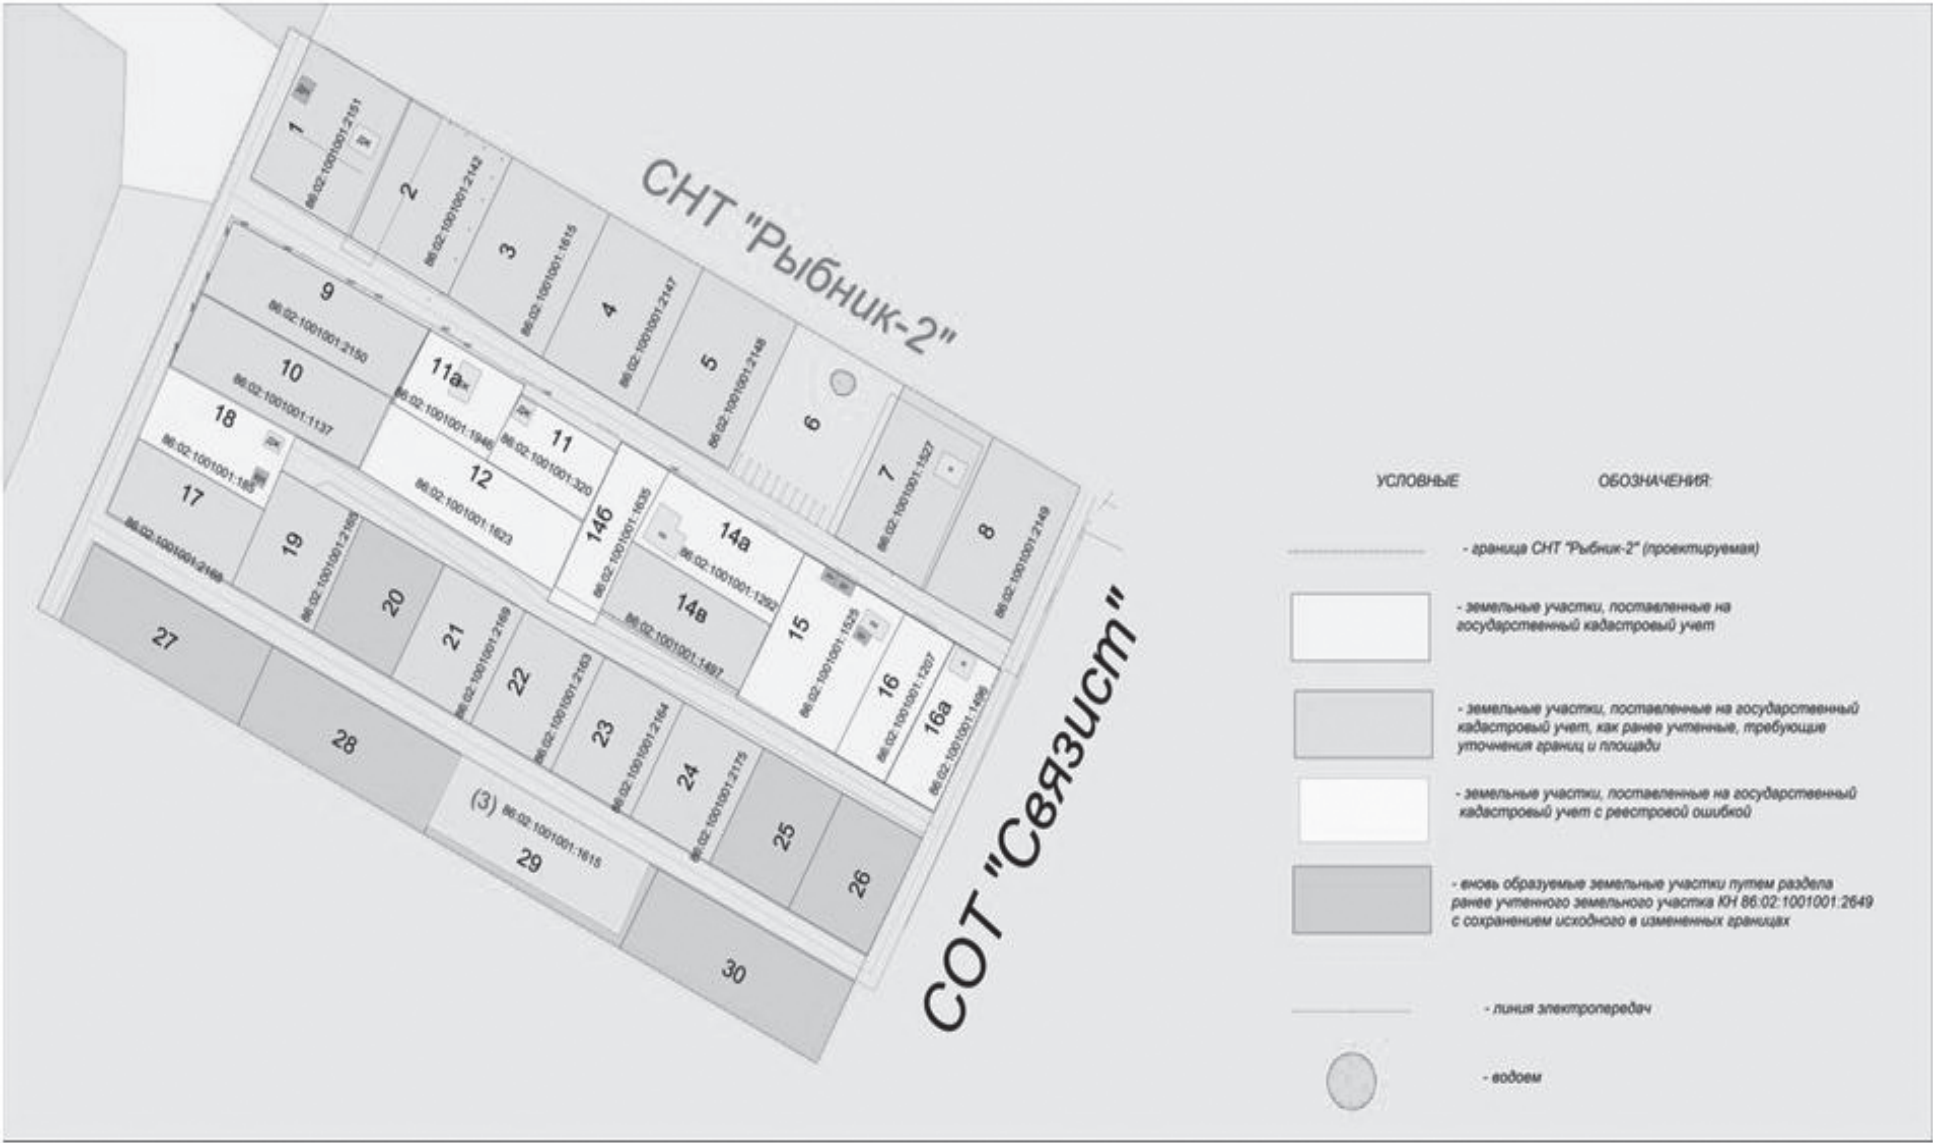


Схема организации улично-дорожной сети


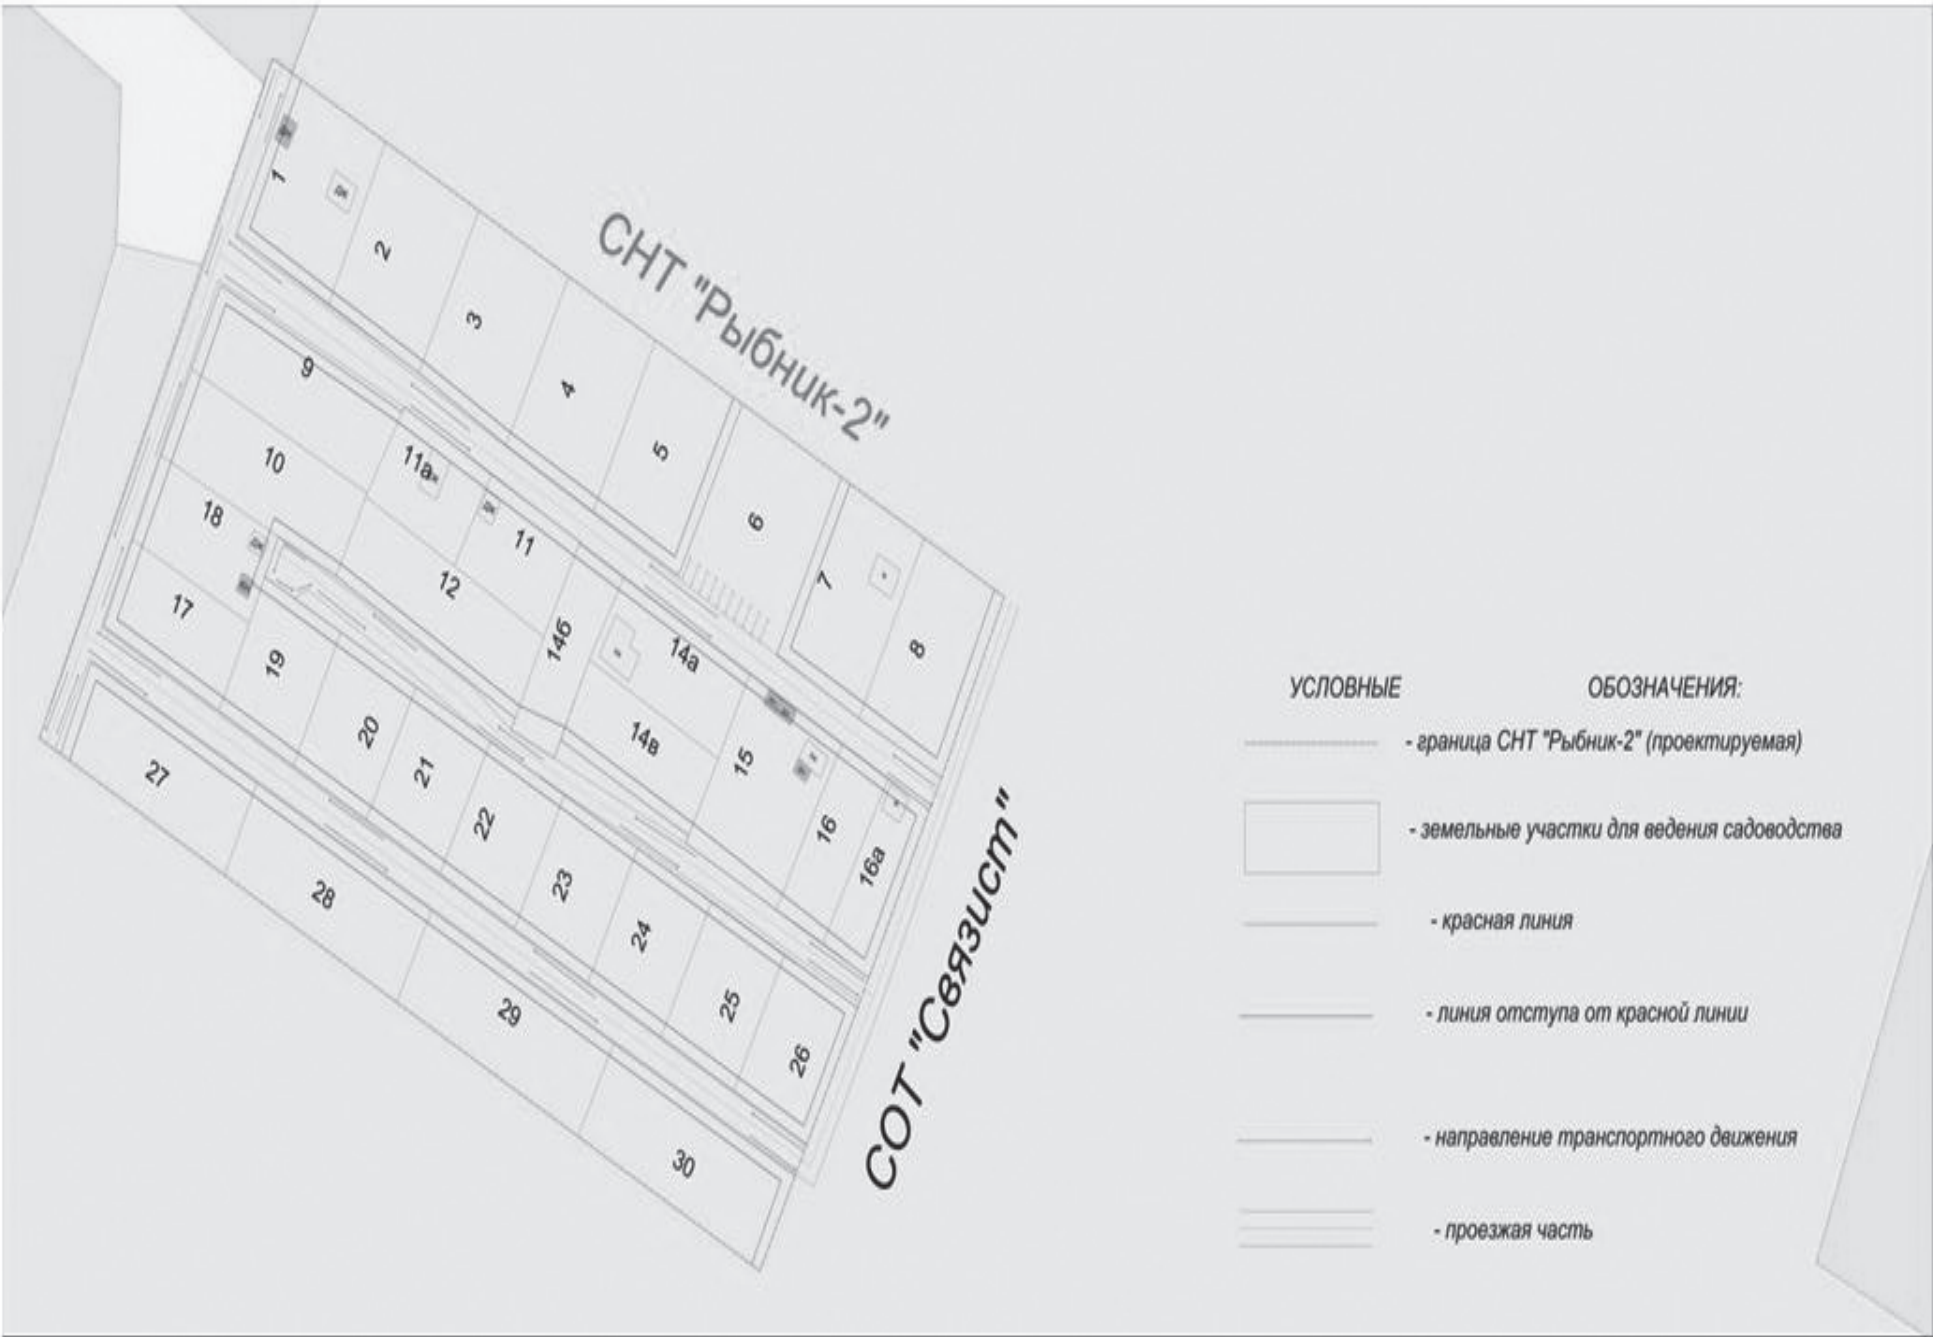


Схема вертикальной планировки и инженерной подготовки территории

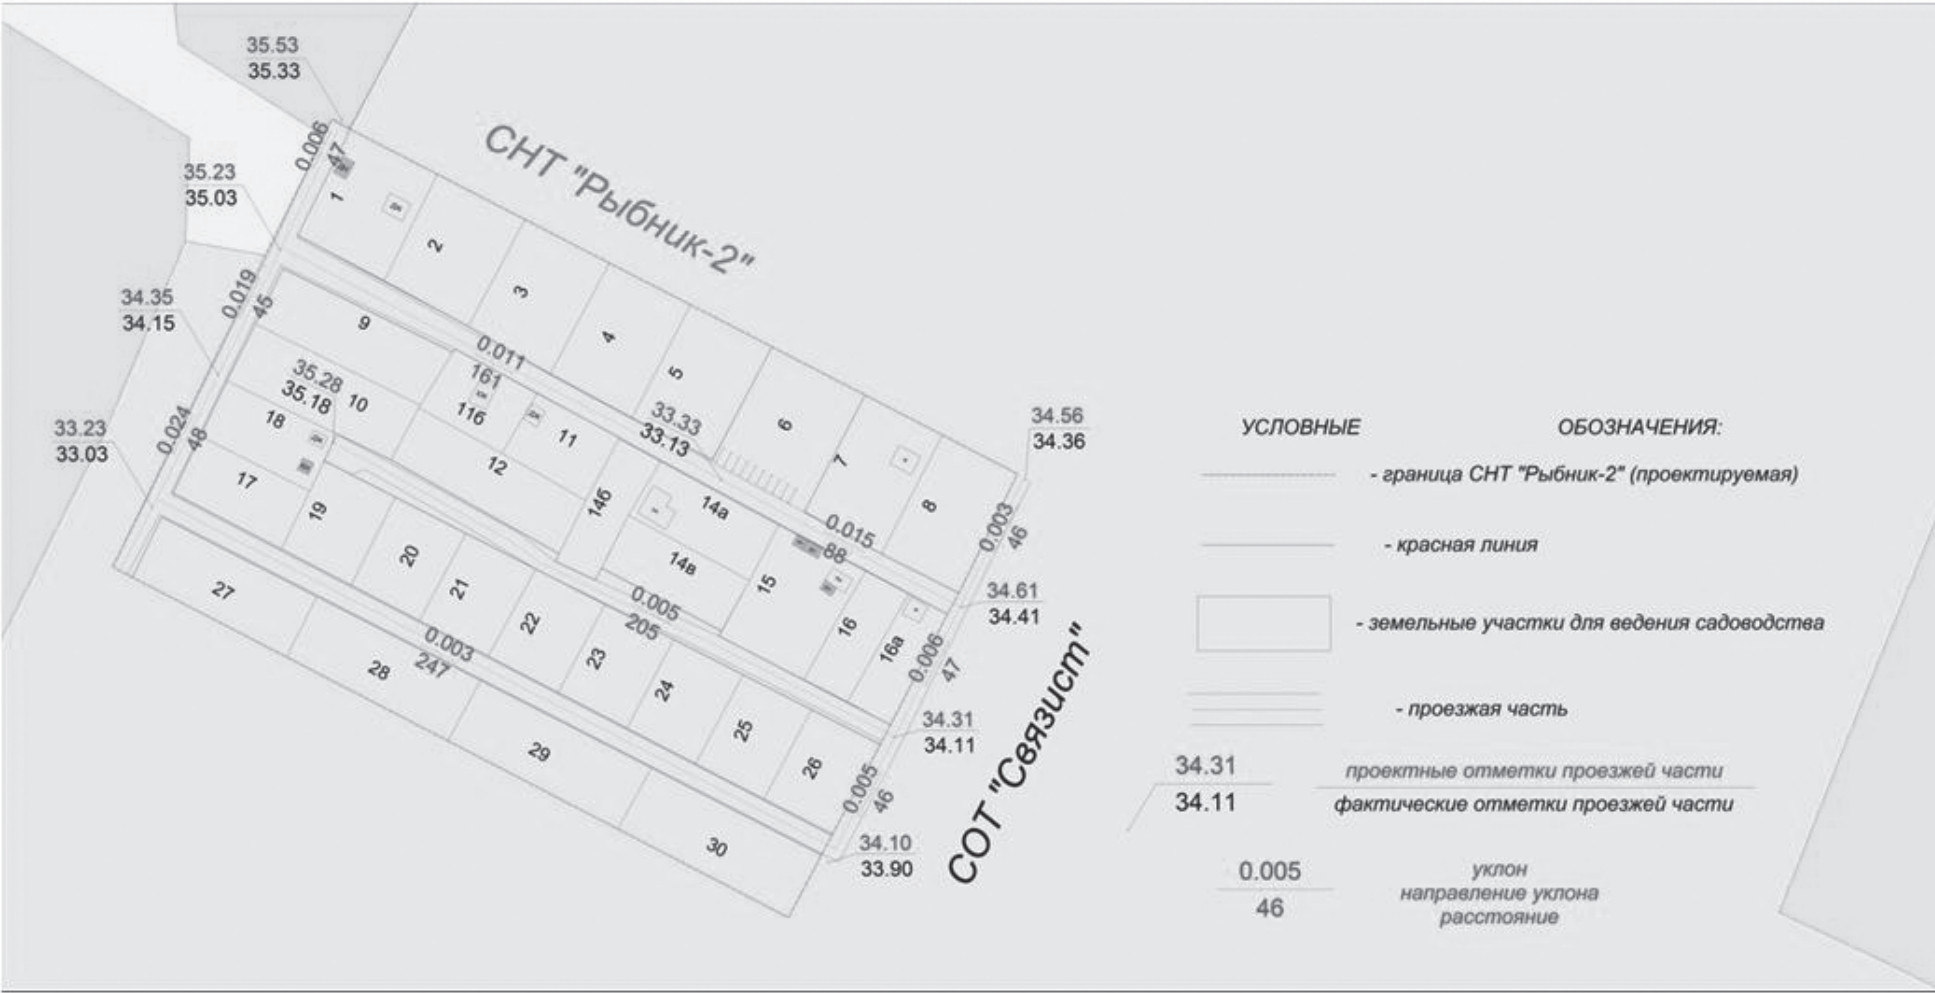

Положение
о характеристиках и об очередности планируемого развития территории садоводческого некоммерческого товарищества «Рыбник-2»
(далее – СНТ «Рыбник-2»)

I. Общие положения

Настоящий проект планировки территории СНТ «Рыбник-2» разработан на основании обращения председателя СНТ «Рыбник-2», постановления Администрации города Ханты-Мансийска от 01.03.2018 №102 «О подготовке проекта планировки и проекта межевания территории садоводческого некоммерческого товарищества «Рыбник-2» в городе Ханты-Мансийске».

Цель проекта планировки – градостроительными методами обеспечить устойчивое развитие территории СНТ «Рыбник-2».

Задачи проекта – выделение элементов планировочной структуры, установление параметров их планируемого развития, установление границ земельных участков, на которых расположены объекты капитального строительства, границ земельных участков, предназначенных для строительства и размещения линейных объектов, определение характеристик и очередности планируемого развития территории.

Состав и содержание проекта планировки территории СНТ «Рыбник-2» разработан Градостроительным кодексом Российской Федерации, законами и иными нормативными правовыми актами.

II. Характеристика планируемого развития территории СНТ «Рыбник-2»

1. Параметры планируемого развития территории

В соответствии с Правилами землепользования и застройки территории города Ханты-Мансийска, утвержденными решением Думы города Ханты-Мансийска от 26.09.2008 №590 (далее – Правила), проектируемая территория СНТ «Рыбник-2» находится в зоне застройки сезонного проживания ЖЗ 105.

СНТ «Рыбник-2» находится в восточной части города Ханты-Мансийска, за рекой Вьюшка. Для разработки Проекта планировки и проекта межевания выделен земельный участок площадью 4, 0164 га (существующая территория СНТ «Рыбник-2»).

На проектируемой территории существуют земельные участки и строения, предназначенные для сезонного проживания граждан. Территория проектирования местами заболочена, имеется древственно-кустарниковая растительность. Въезд на территорию СНТ «Рыбник-2» осуществляется по местным проездам с федеральной автодороги Ханты-Мансийск – Тюмень.

Планировочное решение территории СНТ «Рыбник-2» обеспечивает проезд автотранспорта ко всем индивидуальным садовым участкам и объектам общего пользования. Пешеходные переходы и тротуары не предусмотрены в связи с ограниченной шириной улиц.

2. Застройка сезонного проживания

Застройка СНТ «Рыбник-2» представлена объектами, размещаемыми в соответствии с Правилами.

Застройка сезонного проживания занимает основную застраиваемую площадь. Новое строительство должно производиться в соответствии с проектом планировки на основании градостроительных регламентов.

3. Объекты производственного назначения

Проектные решения проекта планировки территории СНТ «Рыбник-2» не предусматривают размещение объектов производственного назначения.

4. Объекты общественно-делового назначения

Размещение новых объектов повседневного обслуживания проектируемой территории СНТ «Рыбник-2» предлагается на садовом земельном участке №6:

№ п/п	Объект	Площадь застройки, кв.м	Этаж	Вместимость, мест
1.	Сторожка с правлением объединения	32,0	1	–
2.	Здания и сооружения для хранения средств пожаротушения	16,0	1	–

3.	Площадка для мусоросборников	12,0	–	–
4.	Площадка для стоянки автомобилей	150,0	–	10 мест

5. Объекты иного назначения
Проектные решения проекта планировки территории СНТ «Рыбник-2» не предусматривают размещение объектов иного назначения.

6. Развитие системы инженерно-технического обеспечения территории СНТ «Рыбник-2»

6.1. Водоснабжение

Источник водоснабжения планируемой территории – привозной.

6.2. Водоотведение

Сточные и ливневые воды с планируемой территории в кюветы и канавы осуществляется путем соответствующей организации вертикальной планировки территории.

Хозяйственные сточные воды собираются в индивидуальные септики.

6.3. Электроснабжение

Источник электроснабжения – акционерное общество «ЮТЭК – Региональные сети». Существующие сети линии электропередач – 0,4 кВт.

Уточнение проектных решений дополнительной прокладки трасс кабелей, количества и сечений кабелей и данных технико-экономических расчетов должно производиться в соответствии с настоящим проектом планировки.

6.4. Теплоснабжение

Мероприятия по теплоснабжению не предусмотрены в связи с сезонностью проживания.

6.5. Газоснабжение

В момент подготовки проекта планировки территории СНТ «Рыбник-2» сети газоснабжения отсутствуют.

Уточнение проектных решений прокладки сетей газоснабжения и данных технико-экономических расчетов должно производиться в соответствии с настоящим проектом планировки.

6.6. Сети связи, телекоммуникации

В момент подготовки проекта планировки территории СНТ «Рыбник-2» сети связи, телекоммуникации отсутствуют.

Уточнение проектных решений прокладки кабеля сетей связи, телекоммуникаций и данных технико-экономических расчетов должно производиться в соответствии с настоящим проектом планировки.

7. Развитие улично-дорожной сети СНТ «Рыбник-2»

Планировочное решение территории СНТ «Рыбник-2» должно обеспечивать проезд автотранспорта ко всем индивидуальным садовым земельным участкам и объектам общего пользования.

На территории СНТ «Рыбник-2» ширина проездов в красных линиях принята по передним границам садовых земельных участков, поставленных на государственный кадастровый учет. Улицы местного значения имеют протяженность 0,862 км.

Ширина проезжей части равна 5 м для дорог местного значения.

Сеть внутриквартальных проездов является одновременно и сетью пешеходных маршрутов.

8. Объекты социальной инфраструктуры, в том числе объекты, включенные в программы комплексного развития систем коммунальной инфраструктуры, программы комплексного развития транспортной инфраструктуры, программы комплексного развития социальной инфраструктуры
Проектные решения проекта планировки территории СНТ «Рыбник-2» не предусматривают размещение объектов социальной инфраструктуры, в том числе объектов, включенных в программы комплексного развития систем коммунальной инфраструктуры, программы комплексного развития транспортной инфраструктуры, программы комплексного развития социальной инфраструктуры.

III. Зоны планируемого размещения объектов федерального значения, объектов регионального значения, объектов местного значения

Проектные решения проекта планировки территории СНТ «Рыбник-2» не предусматривают размещение объектов федерального значения, объектов регионального значения, объектов местного значения.

IV. Положение об очередности планируемого развития территории СНТ «Рыбник-2»

Этапы проектирования и строительства объектов садового и иного назначения должны быть выполнены в соответствии с нормами проектирования законодательства, не допускающими вреда здоровью граждан, постоянно или временно проживающих на территории СНТ «Рыбник-2», порчу имущества членов СНТ «Рыбник-2» и общего имущества.

Реконструкция объектов, расположенных в границах СНТ «Рыбник-2», относящихся к имуществу общего пользования (электричество, транспортная сеть) производится по мере необходимости из средств СНТ «Рыбник-2» за счет накоплений фонда целевых и членских взносов. Очередность строительства и реконструкции устанавливается правлением СНТ «Рыбник-2».

Реконструкция объектов, расположенных в границах индивидуальных дачных участков, производится по мере необходимости за личные средства пользователя данного участка, не допуская вреда здоровью граждан, постоянно или временно проживающих на территории СНТ «Рыбник-2», порчу имущества членов садового товарищества и общего имущества СНТ «Рыбник-2».

Программа комплексного развития не разрабатывалась.

Основные показатели планируемого развития

№ п/п	Наименование показателя	Единица измерения	Значение	П р и м е ч а н и е (% от общ. S территории СНТ)
1.	Территория			
	Общая площадь территории в границах проекта планировки	га	4,0164	100%
	Общая площадь садовых земельных участков, в том числе:	га	3,1921	79,48%
	площадь земель общего пользования, в том числе:	га	0,8243	20,52%
	площадь дорог	га	0,5793	
	Количество садовых земельных участков	шт.	32	
2.	Застройка сезонного проживания			
	Объекты с видами использования земельных участков: ведение садоводства, ведение огородничества	шт.	8	
3.	Объекты общественно-делового назначения			
	Сторожка с правлением объединения	шт.	1	
	Здания и сооружения для хранения средств пожаротушения	шт.	1	
	Площадка для мусоросборников	шт.	1	
	Площадка для стоянки автомобилей	шт.	1	
4.	Коммуникации			
	Дороги и проезды	км	0,862	
	Ливневая канализация	км	0,862	

- V.Инженерная подготовка и защита территорий от опасных природно-техногенных процессов
- Предлагается проведение следующих мероприятий:
- 1.Организация поверхностного стока, включающая работы по преобразованию рельефа (вертикальная планировка).
- 2.Защита территории от подтопления четкой организацией поверхностного стока, устройством пластового, кольцевого, пристенного дренажей со сбросом на рельеф.
- 3.Защита оснований зданий и сооружений от проявления криогенных свойств грунтов путем замены лессовых тонкодисперсных слоев, склонных к просадочности, морозному пучению на песчаный слой.
- VI.Мероприятия по пожарной безопасности

Задача председателя – довести сведения о существующих нормах пожарной безопасности, действующих на территории СНТ «Рыбник-2», до собственников садовых земельных участков. Соответствующие памятки необходимо разместить на информационном стенде и на сайте СНТ «Рыбник-2».

Требования всех этих документов должны быть доведены до садоводов, а председателю придется следить за соблюдением всех норм.

VII.Мероприятия по охране окружающей среде

Предусматривается плановая очистка территории СНТ «Рыбник-2» с удалением и обезвреживанием мусора и других твердых бытовых отходов.

Должны быть заключены договоры оказания услуг на санитарную очистку между СНТ «Рыбник-2» и специализированными организациями, осуществляющими вывоз мусора и его утилизацию.

VIII.Мероприятия по сохранению историко-культурного наследия

Мероприятия по сохранению историко-культурного наследия отсутствуют в связи с тем, что на проектируемой территории СНТ «Рыбник-2» объектов историко-культурного наследия не зарегистрировано.

IX.Информация об ограничениях использования земельного участка, в том числе, если земельный участок полностью или частично расположен в границах зон с особыми условиями использования территорий


В границах проекта планировки территории СНТ «Рыбник-2» информация об ограничениях использования земельного участка, в том числе зоны с особыми условиями использования территорий отсутствует.

Приложение 2
к постановлению Администрации
города Ханты-Мансийска
от 04.10.2021 №1133

Проект межевания территории садоводческого
некоммерческого товарищества «Рыбник-2» в городе Ханты-Мансийске
(далее – проект межевания)

Основная часть
Чертеж межевания территории.
Инженерная и транспортная инфраструктура, красные линии, зонирование


Граница СНТ «Рыбник-2» (проектируемая)

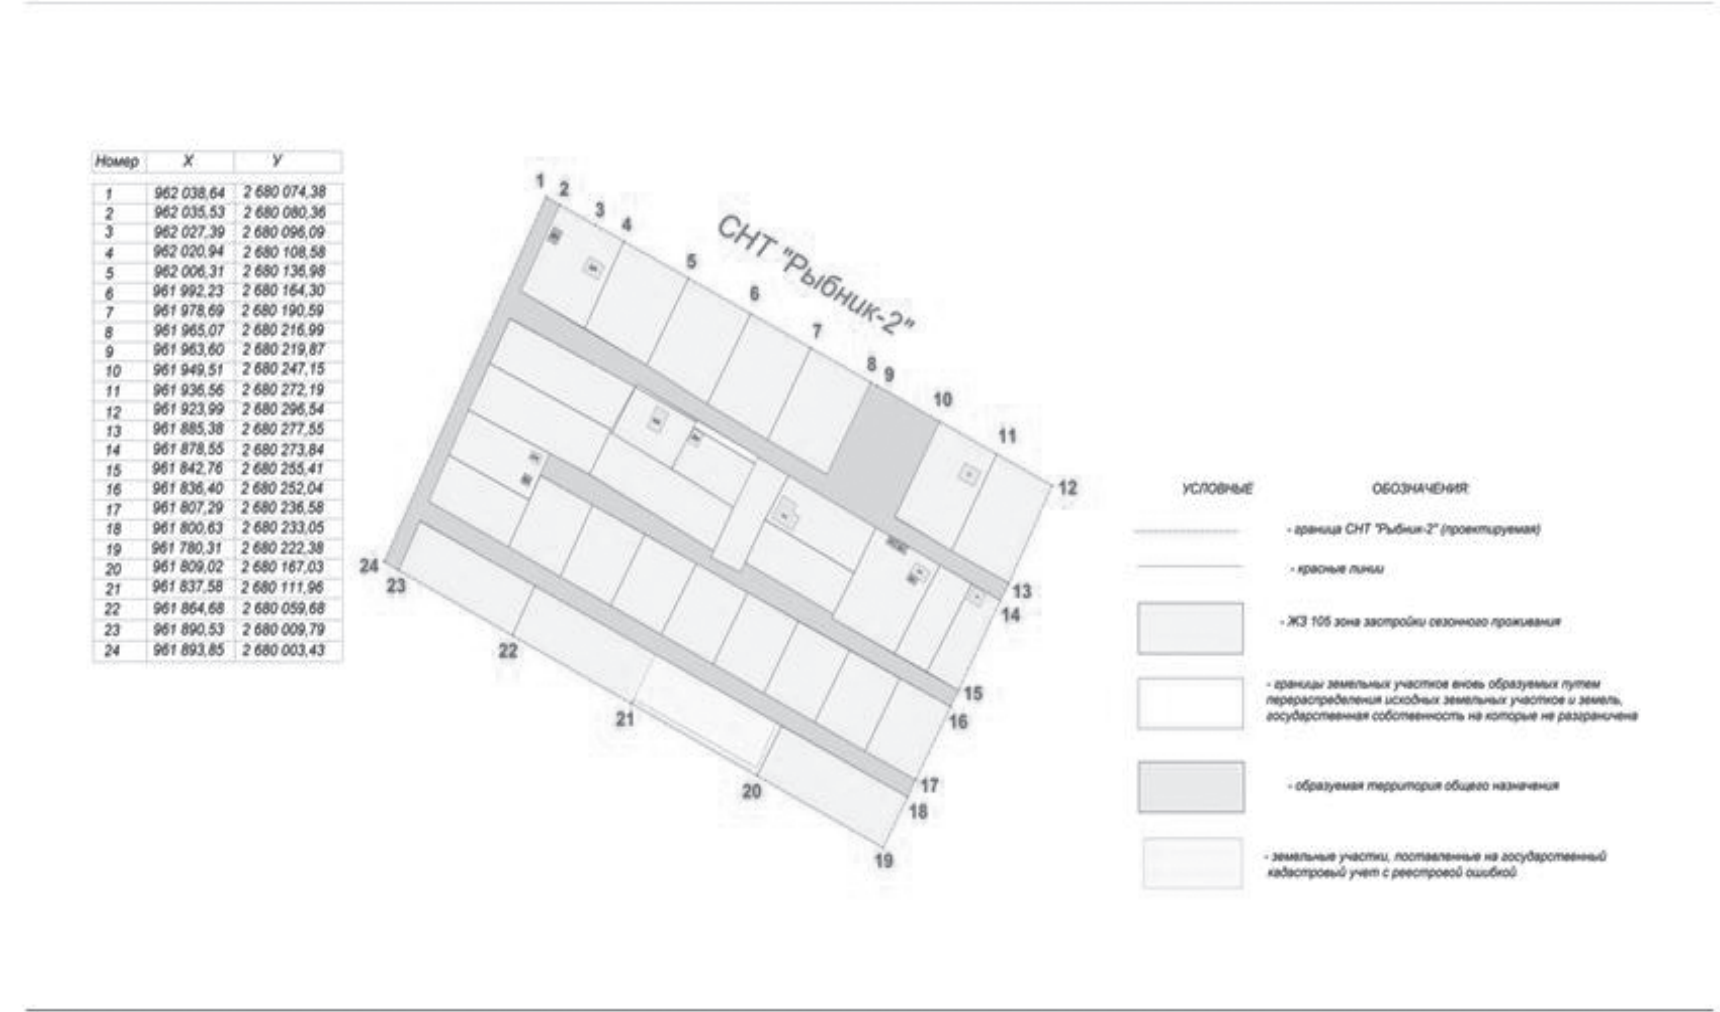

Границы земельных участков, вновь образуемых путем перераспределения исходных земельных участков и земель, государственная собственность на которые не разграничена

Каталог координат уч. № 11а		
Номер	X	Y
1Н	961 930.60	2 680 129.48
2Н	961 939.45	2 680 134.64
3Н	961 949.35	2 680 140.43
4Н	961 950.04	2 680 140.80
5Н	961 964.45	2 680 114.36
6Н	961 963.34	2 680 113.67
7Н	961 946.15	2 680 103.06
8Н	961 943.30	2 680 102.53
9Н	961 944.91	2 680 103.34

Каталог координат уч. № 11		
Номер	X	Y
1Н	961 930.60	2 680 129.48
2Н	961 939.45	2 680 134.64
3Н	961 949.35	2 680 140.43
4Н	961 950.04	2 680 140.80
5Н	961 935.67	2 680 167.64
6Н	961 935.38	2 680 167.48
7Н	961 932.76	2 680 166.07
8Н	961 921.80	2 680 160.21
9Н	961 915.37	2 680 156.65
10Н	961 924.20	2 680 141.14

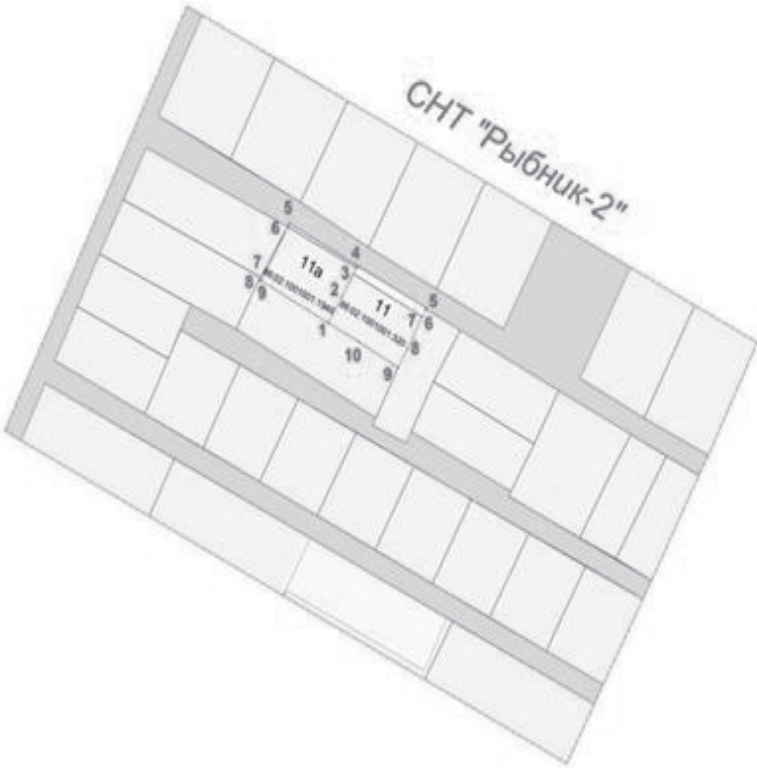

- УСЛОВНЫЕ
- ОБОЗНАЧЕНИЯ:
- граница СНТ "Рыбник-2" (проектируемая)
 - красные линии
 - ЖЗ 105 зона застройки сезонного проживания
 - границы земельных участков вновь образуемых путем перераспределения исходных земельных участков и земель, государственная собственность на которые не разграничена
 - образуемая территория общего назначения
 - земельные участки, поставленные на государственный кадастровый учет с реестровой ошибкой

Границы земельных участков, поставленных на государственный кадастровый учет как ранее учтенные, требующие уточнения границ и площади

Каталог координат уч. № 1		
Номер	X	Y
1Н	962 001.20	2 680 063.30
2Н	961 998.39	2 680 091.35
3Н	962 020.94	2 680 106.58
4Н	962 027.39	2 680 096.09
5Н	962 036.53	2 680 080.38

Каталог координат уч. № 2		
Номер	X	Y
1Н	961 971.71	2 680 118.60
2Н	961 896.39	2 680 091.35
3Н	962 020.94	2 680 106.58
4Н	962 006.31	2 680 136.99

Каталог координат уч. № 3		
Номер	X	Y
1Н	961 971.71	2 680 118.60
2Н	961 998.33	2 680 145.16
3Н	961 992.23	2 680 164.30
4Н	962 006.31	2 680 136.99

Каталог координат уч. № 4		
Номер	X	Y
1Н	961 942.11	2 680 171.65
2Н	961 956.33	2 680 145.16
3Н	961 992.23	2 680 164.30
4Н	961 978.69	2 680 190.59

Каталог координат уч. № 5		
Номер	X	Y
1Н	961 942.11	2 680 171.65
2Н	961 928.47	2 680 197.86
3Н	961 995.07	2 680 217.00
4Н	961 978.69	2 680 190.59

Каталог координат уч. № 7		
Номер	X	Y
1Н	961 911.67	2 680 227.48
2Н	961 949.51	2 680 247.15
3Н	961 936.56	2 680 272.19
4Н	961 898.11	2 680 252.42

Каталог координат уч. № 8		
Номер	X	Y
1Н	961 895.38	2 680 277.55
2Н	961 823.99	2 680 296.54
3Н	961 836.36	2 680 272.19
4Н	961 898.11	2 680 252.42

Каталог координат уч. № 9		
Номер	X	Y
1Н	961 990.38	2 680 058.59
2Н	961 963.34	2 680 113.67
3Н	961 946.15	2 680 103.06
4Н	961 972.55	2 680 048.62

Каталог координат уч. № 10		
Номер	X	Y
1Н	961 928.44	2 680 093.52
2Н	961 945.30	2 680 102.53
3Н	961 946.15	2 680 103.06
4Н	961 972.55	2 680 048.62
5Н	961 954.14	2 680 040.38
6Н	961 936.81	2 680 076.05

Каталог координат уч. № 16а		
Номер	X	Y
1Н	961 893.49	2 680 161.79
2Н	961 910.57	2 680 170.43
3Н	961 889.40	2 680 209.70
4Н	961 873.08	2 680 200.64

Каталог координат уч. № 17		
Номер	X	Y
1Н	961 917.77	2 680 022.91
2Н	961 936.20	2 680 031.78
3Н	961 918.36	2 680 067.21
4Н	961 899.60	2 680 057.99

Каталог координат уч. № 19		
Номер	X	Y
1Н	961 916.43	2 680 094.96
2Н	961 908.19	2 680 071.83
3Н	961 918.36	2 680 067.21
4Н	961 899.60	2 680 057.99
5Н	961 887.89	2 680 080.61

Каталог координат уч. № 21		
Номер	X	Y
1Н	961 876.48	2 680 102.89
2Н	961 904.73	2 680 117.87
3Н	961 893.20	2 680 140.48
4Н	961 864.89	2 680 125.05

Каталог координат уч. № 22		
Номер	X	Y
1Н	961 853.19	2 680 147.66
2Н	961 881.74	2 680 162.91
3Н	961 893.20	2 680 140.48
4Н	961 864.89	2 680 125.05

Каталог координат уч. № 23		
Номер	X	Y
1Н	961 853.19	2 680 147.66
2Н	961 881.74	2 680 162.91
3Н	961 870.37	2 680 185.20
4Н	961 841.64	2 680 169.98


Каталог координат уч. № 24		
Номер	X	Y
1Н	961 830.12	2 680 192.23
2Н	961 858.91	2 680 207.66
3Н	961 870.37	2 680 185.20
4Н	961 841.64	2 680 169.98



- УСЛОВНЫЕ
- ОБОЗНАЧЕНИЯ:
- граница СНТ "Рыбник-2" (проектируемая)
 - красные линии
 - ЖЗ 105 зона застройки сезонного проживания
 - земельные участки, поставленные на государственный кадастровый учет как ранее учтенные, требующие уточнения границ и площади
 - границы земельных участков вновь образуемых путем перераспределения исходных земельных участков и земель, государственная собственность на которые не разграничена
 - образуемая территория общего назначения
 - земельные участки, поставленные на государственный кадастровый учет с реестровой ошибкой

Границы вновь образуемых земельных участков путем раздела ранее учтенного земельного участка КН 86:02:1001001:2649 с сохранением исходного в измененных границах

Каталог координат уч. № 20		
Номер	X	Y
1Н	961 887,89	2 680 080,61
2Н	961 916,44	2 680 094,96
3Н	961 904,73	2 680 117,87
4Н	961 876,46	2 680 102,69
Каталог координат уч. № 25		
1Н	961 830,12	2 680 192,22
2Н	961 858,91	2 680 207,65
3Н	961 847,63	2 680 229,76
4Н	961 818,67	2 680 214,36
Каталог координат уч. № 26		
1Н	961 807,29	2 680 236,58
2Н	961 836,40	2 680 252,04
3Н	961 847,63	2 680 229,76
4Н	961 818,67	2 680 214,36
Каталог координат уч. № 27		
1Н	961 890,53	2 680 009,79
2Н	961 910,05	2 680 019,21
3Н	961 884,32	2 680 069,52
4Н	961 864,68	2 680 059,68
Каталог координат уч. № 28		
1Н	961 837,58	2 680 111,96
2Н	961 857,16	2 680 122,60
3Н	961 884,32	2 680 069,52
4Н	961 864,68	2 680 059,68
Каталог координат уч. № 29		
1Н	961 837,58	2 680 111,96
2Н	961 857,16	2 680 122,60
3Н	961 828,83	2 680 177,95
4Н	961 809,02	2 680 167,03
Каталог координат уч. № 30		
1Н	961 780,31	2 680 222,38
2Н	961 800,63	2 680 233,05
3Н	961 828,83	2 680 177,95
4Н	961 809,02	2 680 167,03

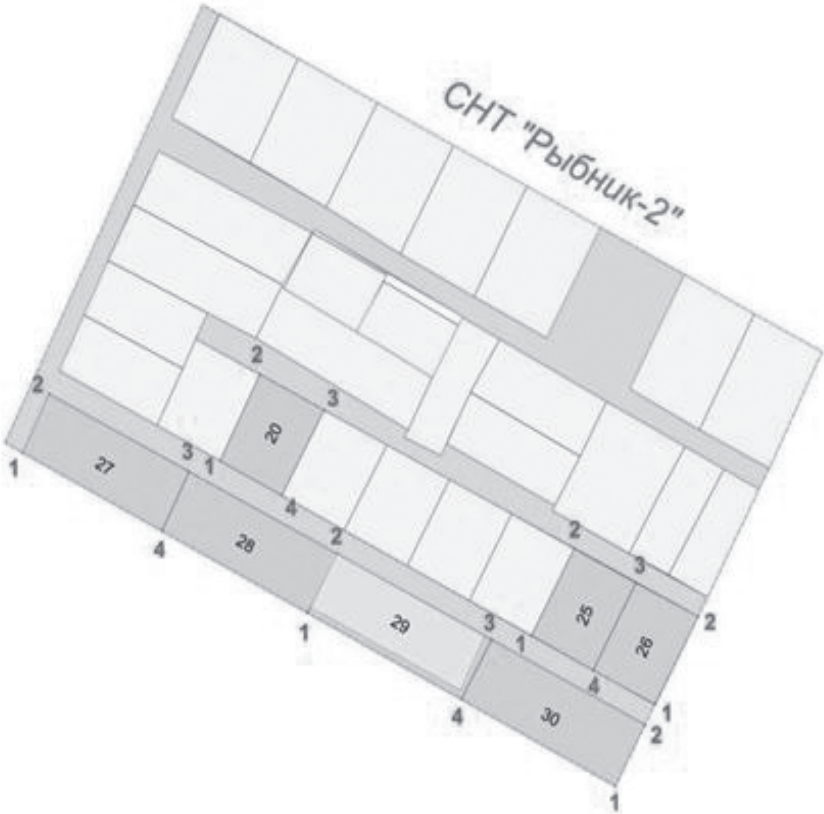


- УСЛОВНЫЕ
- ОБОЗНАЧЕНИЯ:
- граница СНТ "Рыбник-2" (проектируемая)
- красные линии
- ЖЗ 105 зона застройки сезонного проживания
- вновь образуемые земельные участки путем раздела ранее учтенного земельного участка КН 86.02.1001001:2649 с сохранением исходного в измененных границах
- границы земельных участков вновь образуемых путем перераспределения исходных земельных участков и земель, государственная собственность на которые не разграничена
- образуемая территория общего назначения
- земельные участки, поставленные на государственный кадастровый учет с реестровой ошибкой

Граница образуемой территории общего назначения


Каталог координат : ЗУ 1		
Номер	X	Y
33	961 893,49	2 680 161,79
34	961 873,08	2 680 200,64
35	961 871,48	2 680 199,76
36	961 857,30	2 680 227,35
37	961 850,13	2 680 241,44
38	961 842,76	2 680 255,41
39	961 836,40	2 680 252,04
40	961 847,64	2 680 229,75
41	961 858,91	2 680 207,66
42	961 870,37	2 680 185,20
43	961 881,74	2 680 162,91
44	961 893,20	2 680 140,48
45	961 904,73	2 680 117,87
46	961 916,44	2 680 094,96
47	961 917,77	2 680 022,91
48	961 899,60	2 680 057,99
49	961 887,89	2 680 080,61
50	961 876,46	2 680 102,69
51	961 864,89	2 680 125,05
52	961 853,18	2 680 147,66
53	961 841,64	2 680 169,98
54	961 830,12	2 680 192,23
55	961 818,67	2 680 214,36
56	961 807,29	2 680 236,58
57	961 800,63	2 680 233,05
58	961 828,83	2 680 177,95
59	961 857,16	2 680 122,60
60	961 884,32	2 680 069,52
61	961 910,05	2 680 019,21
62	961 890,53	2 680 009,79
63	961 893,85	2 680 003,43
64	961 965,07	2 680 216,89
65	961 949,51	2 680 247,15

Номер	X	Y
1	962 038,64	2 680 074,38
2	962 035,53	2 680 080,36
3	962 001,20	2 680 063,30
4	961 986,40	2 680 091,35
5	961 971,71	2 680 118,60
6	961 956,33	2 680 145,16
7	961 942,11	2 680 171,66
8	961 928,48	2 680 197,67
9	961 911,67	2 680 227,48
10	961 898,11	2 680 252,42
11	961 885,38	2 680 277,55
12	961 878,55	2 680 273,64
13	961 885,21	2 680 261,27
14	961 892,60	2 680 247,35
15	961 907,49	2 680 219,20
16	961 928,10	2 680 180,93
17	961 928,11	2 680 180,93
18	961 935,38	2 680 167,48
19	961 935,67	2 680 167,64
20	961 950,04	2 680 140,80
21	961 964,45	2 680 114,36
22	961 963,34	2 680 113,66
23	961 990,38	2 680 058,59
24	961 972,55	2 680 049,62
25	961 954,14	2 680 040,36
26	961 936,20	2 680 031,78
27	961 928,19	2 680 071,93
28	961 936,81	2 680 076,05
29	961 928,44	2 680 093,52
30	961 898,11	2 680 148,07
31	961 895,62	2 680 146,64
32	961 889,60	2 680 159,82

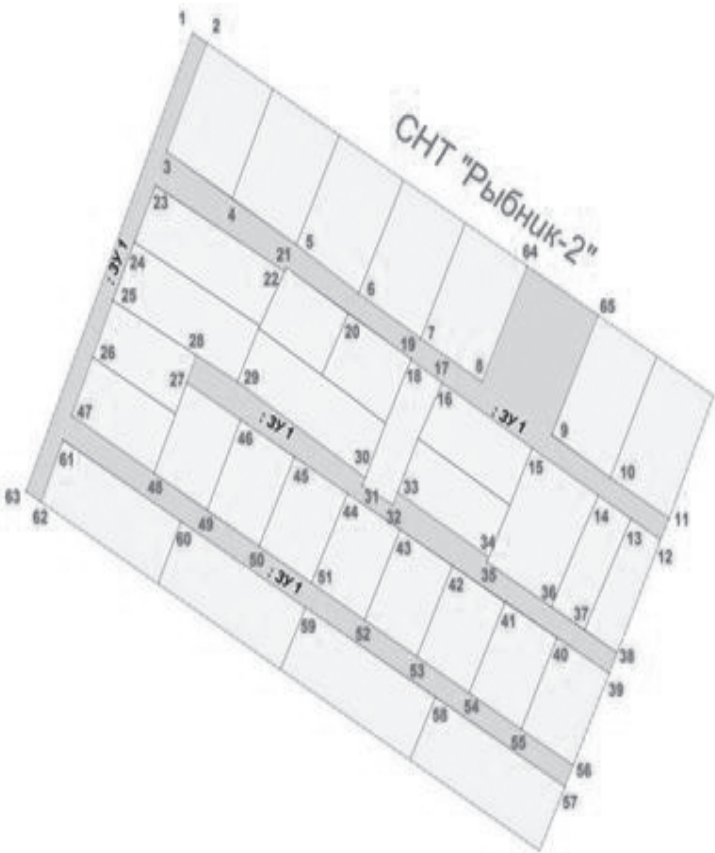

- УСЛОВНЫЕ
- ОБОЗНАЧЕНИЯ:
- граница СНТ "Рыбник-2" (проектируемая)
- красные линии
- ЖЗ 105 зона застройки сезонного проживания
- образуемая территория общего назначения

Номер	X	У
1	962 035,53	2 680 080,36
2	962 001,20	2 680 063,30
3	961 971,71	2 680 118,60
4	961 956,33	2 680 145,16
5	961 942,11	2 680 171,66
6	961 928,48	2 680 197,67
7	961 911,67	2 680 227,48
8	961 898,11	2 680 252,42
9	961 885,38	2 680 277,55
10	961 923,99	2 680 296,54
11	961 878,56	2 680 273,84
12	961 892,60	2 680 247,35
13	961 907,50	2 680 219,20
14	961 928,11	2 680 180,93
15	961 935,38	2 680 167,48
16	961 935,67	2 680 167,64
17	961 964,45	2 680 114,36
18	961 963,34	2 680 113,66
19	961 990,38	2 680 058,59
20	961 936,81	2 680 076,05
21	961 928,44	2 680 093,52
22	961 898,11	2 680 148,07
23	961 895,62	2 680 146,64
24	961 889,60	2 680 159,82
25	961 893,49	2 680 161,79
26	961 873,08	2 680 200,64
27	961 871,48	2 680 199,76
28	961 842,76	2 680 255,41
29	961 836,40	2 680 252,04
30	961 893,20	2 680 140,48
31	961 928,19	2 680 071,93
32	961 954,14	2 680 040,36
33	961 936,20	2 680 031,78
34	961 917,77	2 680 022,91
35	961 899,60	2 680 057,99
36	961 818,67	2 680 214,36
37	961 807,29	2 680 236,58
38	961 800,63	2 680 233,05
39	961 857,16	2 680 122,60
40	961 910,05	2 680 019,21
41	961 890,53	2 680 009,79
42	961 780,31	2 680 222,38
43	961 965,07	2 680 217,00
44	961 949,51	2 680 247,15

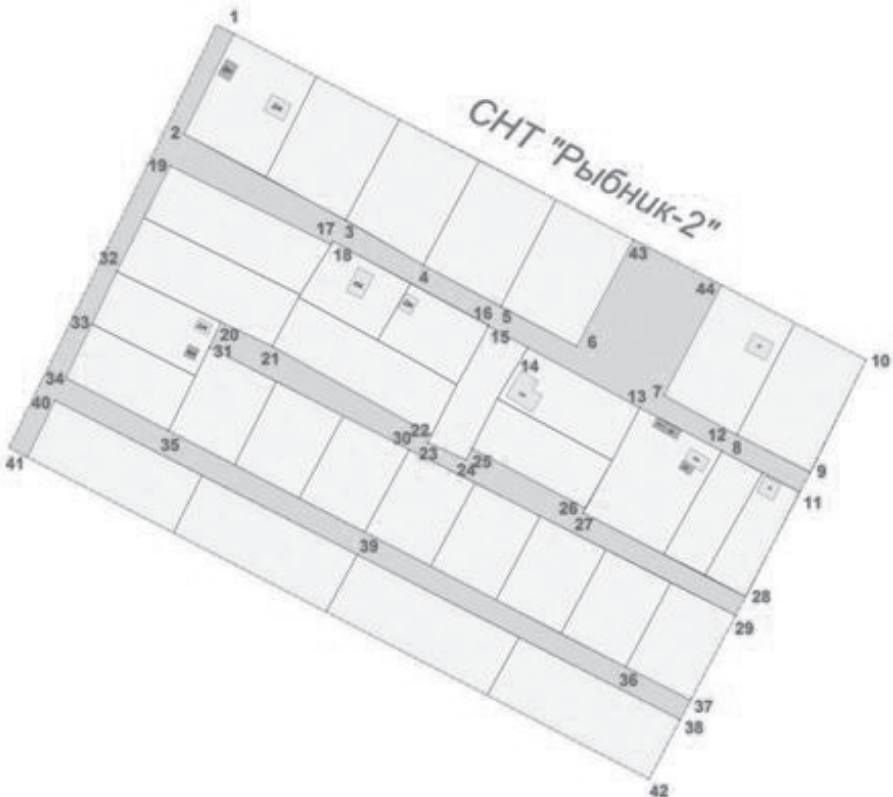

УСЛОВНЫЕ	ОБОЗНАЧЕНИЯ:
	- граница СНТ «Рыбник-2» (проектируемая)
	- красные линии
	- ЖЗ 105 зона застройки сезонного проживания
	- образуемая территория общего пользования

I.Общие положения

В проекте межевания территории разрабатываются материалы для межевания зоны планируемого размещения участков для садоводства и огородничества на основе проекта планировки территории садоводческого некоммерческого товарищества «Рыбник-2» в городе Ханты-Мансийске (далее – СНТ «Рыбник-2»), местонахождение СНТ «Рыбник-2»: Ханты-Мансийский автономный округ – Югра, город Ханты-Мансийск, СНТ «Рыбник-2», район Таволожное. Проект межевания территории выполнен в соответствии с: заданием на разработку проекта межевания территории; сведениями государственного кадастра недвижимости, предоставленными на территорию проектирования; на основе чертежей планировки территории М 1:1000.

II.Характеристика проектируемой территории

Проектируемая территория СНТ «Рыбник-2» располагается в границах города Ханты-Мансийска. Участок работ находится в восточной части города Ханты-Мансийска. Категория земель СНТ «Рыбник-2» – земли населенных пунктов. По результатам сравнения проведенных инженерно-геодезических изысканий и официально предоставленных Управлением Федеральной службы государственной регистрации, кадастра и картографии по Ханты-Мансийскому автономному округу – Югре данных кадастровых планов территорий была выявлена геодезическая погрешность координат границ земельных участков, составляющая Δх= – 1,32 м, Δу= + 2,83 м. В соответствии с Правилами землепользования и застройки территории города Ханты-Мансийска, утвержденными решением Думы города Ханты-Мансийска от 26.09.2008 №590 (далее – Правила), проектируемая территория межевания СНТ «Рыбник-2» находится в зоне застройки сезонного проживания ЖЗ 105 планировочного района 1:5, планировочного микрорайона 1:5:2, где основные виды и параметры разрешенного использования земельных участков и объектов капитального строительства – «Ведение садоводства, Ведение огородничества», «Сельскохозяйственное использование», «Коммунальное обслуживание», вспомогательные виды и параметры разрешенного использования земельных участков и объектов капитального строительства – «Коммунальное обслуживание», «Земельные участки (территории) общего пользования», условно разрешенные виды и параметры использования земельных участков и объектов капитального строительства – «Деловое управление», «Магазины». Площадь территории в границах проекта межевания составляет 4,0164 га. Площадь садовых земельных участков составляет 3,1921 га. Площадь территории общего назначения составляет 0,8243 га. Количество садовых земельных участков, поставленных на государственный кадастровый учет, составляет 7 шт. Количество садовых земельных участков, вновь образуемых путем перераспределения исходных земельных участков и земель, государственная собственность на которые не разграничена, составляет 2 шт. Количество садовых земельных участков, поставленных на государственный кадастровый учет как ранее учтенные, составляет 16 шт. Количество вновь образуемых земельных участков путем раздела ранее учтенного земельного участка с кадастровым номером 86:02:1001001:2649 с сохранением исходного в измененных границах составляет 7 шт. Территория СНТ «Рыбник-2» располагается в границах кадастрового квартала 86:02:1001001 с кадастровым номером 86:02:1001001:2649, площадью 40 164 кв.м.

III.Краткая физико-географическая характеристика проектируемой территории

Площадка изысканий представляет собой частично застроенную территорию, местами со сложным рельефом. Гидрографическая сеть представлена рекой Иртыш, относящейся к бассейну реки Обь. Зона проектирования относится к I району, 1Д подрайону климатического районирования для стро-

ительства согласно СНиП 23-01-99* Строительные нормы и правила Российской Федерации. Строительная климатология. Климатическая характеристика района изысканий принята по ближайшей метеостанции города Ханты-Мансийска. В результате рекогносцировочного обследования негативных природных и техноприродных процессов не обнаружено.

Таблица точек образуемой границы земельного участка, поставленного на государственный кадастровый учет как ранее учтенный, требующий уточнения границ и площади		
№ точки	X	Y
1	962 038,64	2 680 074,38
2	962 035,53	2 680 080,36
3	962 027,39	2 680 096,09
4	962 020,94	2 680 108,58
5	962 006,31	2 680 136,98
6	961 992,23	2 680 164,30
7	961 978,69	2 680 190,59
8	961 965,07	2 680 216,99
9	961 963,60	2 680 219,87
10	961 949,51	2 680 247,15
11	961 936,56	2 680 272,19
12	961 923,99	2 680 296,54
13	961 885,38	2 680 277,55
14	961 878,55	2 680 273,84
15	961 842,76	2 680 255,41
16	961 836,40	2 680 252,04
17	961 807,29	2 680 236,58
18	961 800,63	2 680 233,05
19	961 780,31	2 680 222,38
20	961 809,02	2 680 167,03
21	961 837,58	2 680 111,96
22	961 864,68	2 680 059,68
23	961 890,53	2 680 009,79
24	961 893,85	2 680 003,43

Таблица образуемой границы земельного участка, поставленного на государственный кадастровый учет как ранее учтенный, требующий уточнения границ и площади				
Кадастровый квартал: 86:02:1001001		Категория земель: земли населенных пунктов		
№ п/п	Адрес (местоположение) земельного участка	Площадь, кв. м	П е р и - метр, м	Вид разрешенного использования
Сведения об исходном земельном участке				
Нет данных	Ханты-Мансийский автономный округ – Югра, Ханты-Мансийский район, СОТ «Рыбник-2», район Таволожное, КН 86:02:1001001:2649	40 000	–	Для ведения садоводства и огородничества
Сведения об уточненном земельном участке				
1.	Ханты-Мансийский автономный округ – Югра, г. Х а н т ы - М а н с и й с к , СНТ «Рыбник-2»	40 164	819,57	Ведение садоводства

Земельный участок СНТ «Рыбник-2» формируется по наружным границам пограничных участков, поставленных на государственный кадастровый учет

Таблица земельных участков поставленных на государственный кадастровый учет				
Кадастровый квартал: 86:02:1001001		Категория земель: земли населенных пунктов		
№ п/п	Адрес (местоположение) земельного участка	П л о - щ а д ь , кв. м	П е р и м е т р , м	Вид разрешенного использования (согласно приказу Министерства экономического развития Российской Федерации от 01.09.2014 №540)
Сведения о земельных участках				
1.	Ханты-Мансийский автономный округ – Югра, г.Ханты-Мансийск, СНТ «Рыбник-2», участок №12, КН 86:02:1001001:1623	1 200	162,65	Ведение садоводства
2.	Ханты-Мансийский автономный округ – Югра, г.Ханты-Мансийск, СНТ «Рыбник-2», участок №14а, КН 86:02:1001001:1292	900	128,96	Ведение садоводства
3.	Ханты-Мансийский автономный округ – Югра, г.Ханты-Мансийск, СНТ «Рыбник-2», участок №14б, КН 86:02:1001001:1635	648	118,63	Ведение садоводства
4.	Ханты-Мансийский автономный округ – Югра, г.Ханты-Мансийск, СНТ «Рыбник-2», участок №15, КН 86:02:1001001:1525	1 271	144,38	Ведение садоводства
5.	Ханты-Мансийский автономный округ – Югра, г.Ханты-Мансийск, СНТ «Рыбник-2», участок №16, КН 86:02:1001001:1207	642	112,44	Ведение садоводства
6.	Ханты-Мансийский автономный округ – Югра, г.Ханты-Мансийск, СНТ «Рыбник-2», участок №16а, КН 86:02:1001001:1496	600	110,60	Ведение садоводства
7.	Ханты-Мансийский автономный округ – Югра, г.Ханты-Мансийск, СНТ «Рыбник-2», участок №18, КН 86:02:1001001:185	800	119,69	Ведение садоводства
Таблица точек земельных участков, вновь образуемых путем перераспределения исходных земельных участков и земель, государственная собственность на которые не разграничена				
№ участка	№ точки	X	Y	
У ч . №11а	1	961 930,60	2 680 129,48	
	2	961 939,45	2 680 134,64	
	3	961 949,35	2 680 140,43	
	4	961 950,04	2 680 140,80	
	5	961 964,45	2 680 114,36	
	6	961 963,34	2 680 113,67	
	7	961 946,15	2 680 103,06	
	8	961 945,30	2 680 102,53	
	9	961 944,91	2 680 103,34	
У ч . №11	1	961 930,60	2 680 129,48	
	2	961 939,45	2 680 134,64	
	3	961 949,35	2 680 140,43	
	4	961 950,04	2 680 140,80	
	5	961 935,67	2 680 167,64	
	6	961 935,38	2 680 167,48	
	7	961 932,76	2 680 166,07	
	8	961 921,80	2 680 160,21	
	9	961 915,37	2 680 156,65	
	10	961 924,20	2 680 141,14	

Таблица земельного участка, вновь образуемого путем перераспределения исходного земельного участка с КН 86:02:1001001:1946 и земель, государственная собственность на которые не разграничена				
Кадастровый квартал: 86:02:1001001		Категория земель: земли населенных пунктов		
№ п/п	Адрес (местоположение) земельного участка	П л о - щ а д ь , кв. м	Периметр, м	Вид разрешенного использования
Сведения об исходном земельном участке				
1.	Ханты-Мансийский автономный округ – Югра, Ханты-Мансийский район, СОТ «Рыбник-2», участок №11а, КН 86:02:1001001:1946	641	102,79	Для садоводства и огородничества
Сведения об образуемом земельном участке				
1.	Ханты-Мансийский автономный округ – Югра, г.Ханты-Мансийск, СНТ «Рыбник-2», участок №11а	683	105,83	Ведение садоводства
Таблица земельного участка, вновь образуемого путем перераспределения исходного земельного участка с КН 86:02:1001001:320 и земель, государственная собственность на которые не разграничена				
Кадастровый квартал: 86:02:1001001		Категория земель: земли населенных пунктов		

№ п/п	Адрес (местоположение) земельного участка	П л о - щ а д ь , кв. м	Периметр, м	Вид разрешенного использования
Сведения об исходном земельном участке				
2.	Ханты-Мансийский автономный округ – Югра, Ханты-Мансийский район, СОТ «Рыбник-2», участок №11, КН 86:02:1001001:320	601	100,72	Для садоводства и огородничества
Сведения об образуемом земельном участке				
2.	Ханты-Мансийский автономный округ – Югра, г.Ханты-Мансийск, СНТ «Рыбник-2», участок №11	700	107,17	Ведение садоводства

Таблица точек земельных участков, поставленных на государственный кадастровый учет как ранее учтенные, требующие уточнения границ и площади			
№ участка	№ точки	X	Y
Уч. №1	1	962 001,20	2 680 063,30
	2	961 986,39	2 680 091,35
	3	962 020,94	2 680 108,58
	4	962 027,39	2 680 096,09
	5	962 035,53	2 680 080,36
Уч. №2	1	961 971,71	2 680 118,60
	2	961 986,39	2 680 091,35
	3	962 020,94	2 680 108,58
	4	962 006,31	2 680 136,99
Уч. №3	1	961 971,71	2 680 118,60
	2	961 956,33	2 680 145,16
	3	961 992,23	2 680 164,30
	4	962 006,31	2 680 136,99
Уч. №4	1	961 942,11	2 680 171,65
	2	961 956,33	2 680 145,16
	3	961 992,23	2 680 164,30
	4	961 978,69	2 680 190,59
Уч. №5	1	961 942,11	2 680 171,65
	2	961 928,47	2 680 197,66
	3	961 965,07	2 680 217,00
	4	961 978,69	2 680 190,59
Уч. №7	1	961 911,67	2 680 227,48
	2	961 949,51	2 680 247,15
	3	961 936,56	2 680 272,19
	4	961 898,11	2 680 252,42
Уч. №8	1	961 885,38	2 680 277,55
	2	961 923,99	2 680 296,54
	3	961 936,56	2 680 272,19
	4	961 898,11	2 680 252,42
Уч. №9	1	961 990,38	2 680 058,59
	2	961 963,34	2 680 113,67
	3	961 946,15	2 680 103,06
	4	961 972,55	2 680 049,62
Уч. №10	1	961 928,44	2 680 093,52
	2	961 945,30	2 680 102,53
	3	961 946,15	2 680 103,06
	4	961 972,55	2 680 049,62
	5	961 954,14	2 680 040,36
	6	961 936,81	2 680 076,05
Уч. №14в	1	961 893,49	2 680 161,79
	2	961 910,57	2 680 170,43
	3	961 889,40	2 680 209,70
	4	961 873,08	2 680 200,64
Уч. №17	1	961 917,77	2 680 022,91
	2	961 936,20	2 680 031,78
	3	961 918,36	2 680 067,21
	4	961 899,60	2 680 057,99
Уч. №19	1	961 916,43	2 680 094,96
	2	961 928,19	2 680 071,93
	3	961 918,36	2 680 067,21
	4	961 899,60	2 680 057,99
	5	961 887,89	2 680 080,61
Уч. №21	1	961 876,46	2 680 102,69
	2	961 904,73	2 680 117,87
	3	961 893,20	2 680 140,48
	4	961 864,89	2 680 125,05
Уч. №22	1	961 853,19	2 680 147,66
	2	961 881,74	2 680 162,91
	3	961 893,20	2 680 140,48
	4	961 864,89	2 680 125,05
Уч. №23	1	961 853,19	2 680 147,66
	2	961 881,74	2 680 162,91
	3	961 870,37	2 680 185,20
	4	961 841,64	2 680 169,98
Уч. №24	1	961 830,12	2 680 192,23
	2	961 858,91	2 680 207,66
	3	961 870,37	2 680 185,20
	4	961 841,64	2 680 169,98

Таблица земельных участков, поставленных на государственный кадастровый учет как ранее учтенные, требующие уточнения границ и площади				
Кадастровый квартал: 86:02:1001001		Категория земель: земли населенных пунктов		
№ п/п	Адрес (местоположение) земельного участка	Площадь, кв. м	Периметр, м	Вид разрешенного использования
Сведения об исходном земельном участке				
1.	Ханты-Мансийский автономный округ – Югра, г.Ханты-Мансийск, СОТ «Рыбник-2», участок №1, КН 86:02:1001001:2151	1 200	–	Для садоводства и огородничества
Сведения об уточненном земельном участке				

[illegible]

8.	Ханты-Мансийский автономный округ – Югра, г.Ханты-Мансийск, СНТ «Рыбник-2», участок №9, КН 86:02:1001001:2150	1 211	161,12	Ведение садоводства
Сведения об исходном земельном участке				
9.	Ханты-Мансийский автономный округ – Югра, г.Ханты-Мансийск, СОТ «Рыбник-2», участок №10, КН 86:02:1001001:1137	1 200	–	Для садоводства и огородничества
Сведения об уточненном земельном участке				
9.	Ханты-Мансийский автономный округ – Югра, г.Ханты-Мансийск, СНТ «Рыбник-2», участок №10, КН 86:02:1001001:1137	1 208	159,37	Ведение садоводства
Сведения об исходном земельном участке				
10.	Ханты-Мансийский автономный округ – Югра, г.Ханты-Мансийск, СОТ «Рыбник-2», участок №14в, КН 86:02:1001001:1497	800	–	Для садоводства и огородничества
Сведения об уточненном земельном участке				
10.	Ханты-Мансийский автономный округ – Югра, г.Ханты-Мансийск, СНТ «Рыбник-2», участок №14в, КН 86:02:1001001:1497	836	126,30	Ведение садоводства
Сведения об исходном земельном участке				
11.	Ханты-Мансийский автономный округ – Югра, г.Ханты-Мансийск, СОТ «Рыбник-2», участок №17, КН 86:02:1001001:2168	800	–	Для садоводства и огородничества
Сведения об уточненном земельном участке				
11.	Ханты-Мансийский автономный округ – Югра, г.Ханты-Мансийск, СНТ «Рыбник-2», участок №17, КН 86:02:1001001:2168	818	120,54	Ведение садоводства
Сведения об исходном земельном участке				
12.	Ханты-Мансийский автономный округ – Югра, г.Ханты-Мансийск, СОТ «Рыбник-2», участок №19, КН 86:02:1001001:2165	800	–	Для садоводства и огородничества
Сведения об уточненном земельном участке				
12.	Ханты-Мансийский автономный округ – Югра, г.Ханты-Мансийск, СНТ «Рыбник-2», участок №19, КН 86:02:1001001:2165	817	115,09	Ведение садоводства
Сведения об исходном земельном участке				
13.	Ханты-Мансийский автономный округ – Югра, г.Ханты-Мансийск, СОТ «Рыбник-2», участок №21, КН 86:02:1001001:2169	800	–	Для садоводства и огородничества
Сведения об уточненном земельном участке				
13.	Ханты-Мансийский автономный округ – Югра, г.Ханты-Мансийск, СНТ «Рыбник-2», участок №21, КН 86:02:1001001:2169	813	114,88	Ведение садоводства
Сведения об исходном земельном участке				
14.	Ханты-Мансийский автономный округ – Югра, г.Ханты-Мансийск, СОТ «Рыбник-2», участок №22, КН 86:02:1001001:2163	800	–	Для садоводства и огородничества
Сведения об уточненном земельном участке				
14.	Ханты-Мансийский автономный округ – Югра, г.Ханты-Мансийск, СНТ «Рыбник-2», участок №22, КН 86:02:1001001:2163	818	115,26	Ведение садоводства
Сведения об исходном земельном участке				
15.	Ханты-Мансийский автономный округ – Югра, г.Ханты-Мансийск, СОТ «Рыбник-2», участок №23, КН 86:02:1001001:2164	800	–	Для садоводства и огородничества
Сведения об уточненном земельном участке				

15.	Ханты-Мансийский автономный округ – Югра, г.Ханты-Мансийск, СНТ «Рыбник-2», участок №23, КН 86:02:1001001:2164	813	115,05	Ведение садоводства
Сведения об исходном земельном участке				
16.	Ханты-Мансийский автономный округ – Югра, г.Ханты-Мансийск, СОТ «Рыбник-2», участок №24, КН 86:02:1001001:2175	800	–	Для садоводства и огородничества
Сведения об уточненном земельном участке				
16.	Ханты-Мансийский автономный округ – Югра, г.Ханты-Мансийск, СНТ «Рыбник-2», участок №24, КН 86:02:1001001:2175	818	115,42	Ведение садоводства

Таблица точек вновь образуемых земельных участков путем раздела ранее учтенного земельного участка КН 86:02:1001001:2649 с сохранением исходного в измененных границах			
№ участка	№ точки	X	Y
Уч. №20 : ЗУ 1	1	961 887,89	2 680 080,61
	2	961 916,44	2 680 094,96
	3	961 904,73	2 680 117,87
	4	961 876,46	2 680 102,69
Уч. №25 : ЗУ 2	1	961 830,12	2 680 192,22
	2	961 858,91	2 680 207,65
	3	961 847,63	2 680 229,76
	4	961 818,67	2 680 214,36
Уч. №26 : ЗУ 3	1	961 807,29	2 680 236,58
	2	961 836,40	2 680 252,04
	3	961 847,63	2 680 229,76
	4	961 818,67	2 680 214,36
Уч. №27 : ЗУ 4	1	961 890,53	2 680 009,79
	2	961 910,05	2 680 019,21
	3	961 884,32	2 680 069,52
	4	961 864,68	2 680 059,68
Уч. №28 : ЗУ 5	1	961 837,58	2 680 111,96
	2	961 857,16	2 680 122,60
	3	961 884,32	2 680 069,52
	4	961 864,68	2 680 059,68
Уч. №29 : ЗУ 6	1	961 837,58	2 680 111,96
	2	961 857,16	2 680 122,60
	3	961 828,83	2 680 177,95
	4	961 809,02	2 680 167,03
Уч. №30 : ЗУ 7	1	961 780,31	2 680 222,38
	2	961 800,63	2 680 233,05
	3	961 828,83	2 680 177,95
	4	961 809,02	2 680 167,03

Таблица вновь образуемых земельных участков путем раздела ранее учтенного земельного участка КН 86:02:1001001:2649 с сохранением исходного в измененных границах				
Кадастровый квартал: 86:02:1001001		Категория земель: земли населенных пунктов		
№ п/п	Адрес (местоположение) земельного участка	Площадь, кв. м	Периметр, м	Вид разрешенного использования

Сведения об исходном земельном участке				
Нет данных	Ханты-Мансийский автономный округ – Югра, Ханты-Мансийский район, СОТ «Рыбник-2», район Таволожное, КН 86:02:1001001:2649	40 000	–	Для ведения садоводства и огородничества
Сведения об образуемых земельных участках				
: ЗУ 1	Ханты-Мансийский автономный округ – Югра, г.Ханты-Мансийск, СНТ «Рыбник-2», участок №20	810	114,62	Ведение садоводства
: ЗУ 2	Ханты-Мансийский автономный округ – Югра, г.Ханты-Мансийск, СНТ «Рыбник-2», участок №25	814	115,20	Ведение садоводства
: ЗУ 3	Ханты-Мансийский автономный округ – Югра, г.Ханты-Мансийск, СНТ «Рыбник-2», участок №26	820	115,68	Ведение садоводства
: ЗУ 4	Ханты-Мансийский автономный округ – Югра, г.Ханты-Мансийск, СНТ «Рыбник-2», участок №27	1 229	156,34	Ведение садоводства
: ЗУ 5	Ханты-Мансийский автономный округ – Югра, г.Ханты-Мансийск, СНТ «Рыбник-2», участок №28	1 310	162,76	Ведение садоводства
: ЗУ 6	Ханты-Мансийский автономный округ – Югра, г.Ханты-Мансийск, СНТ «Рыбник-2», участок №29	1 394	169,13	Ведение садоводства

: ЗУ 7	Ханты-Мансийский автономный округ – Югра, г.Ханты-Мансийск, СНТ «Рыбник-2», участок №30	1 415	169,82	Ведение садоводства
--------	---	-------	--------	---------------------

Таблица точек вновь образуемого земельного участка общего назначения путем раздела ранее учтенного земельного участка с КН 86:02:1001001:2649 с сохранением исходного в измененных границах			
№ участка	№ точки	X	Y
: ЗУ 1	1	962 038,64	2 680 074,38
	2	962 035,53	2 680 080,36
	3	962 001,20	2 680 063,30
	4	961 986,40	2 680 091,35
	5	961 971,71	2 680 118,60
	6	961 956,33	2 680 145,16
	7	961 942,11	2 680 171,66
	8	961 928,48	2 680 197,67
	9	961 911,67	2 680 227,48
	10	961 898,11	2 680 252,42
	11	961 885,38	2 680 277,55
	12	961 878,55	2 680 273,84
	13	961 885,21	2 680 261,27
	14	961 892,60	2 680 247,35
	15	961 907,49	2 680 219,20
	16	961 928,10	2 680 180,93
	17	961 928,11	2 680 180,93
	18	961 935,38	2 680 167,48
	19	961 935,67	2 680 167,64
	20	961 950,04	2 680 140,80
	21	961 964,45	2 680 114,36
	22	961 963,34	2 680 113,66
	23	961 990,38	2 680 058,59
	24	961 972,55	2 680 049,62
	25	961 954,14	2 680 040,36
	26	961 936,20	2 680 031,78
	27	961 928,19	2 680 071,93
	28	961 936,81	2 680 076,05
	29	961 928,44	2 680 093,52
	30	961 898,11	2 680 148,07
	31	961 895,62	2 680 146,64
	32	961 889,60	2 680 159,82
	33	961 893,49	2 680 161,79
	34	961 873,08	2 680 200,64
	35	961 871,48	2 680 199,76
	36	961 857,30	2 680 227,35
	37	961 850,13	2 680 241,44
	38	961 842,76	2 680 255,41
	39	961 836,40	2 680 252,04
	40	961 847,64	2 680 229,75
	41	961 858,91	2 680 207,66
	42	961 870,37	2 680 185,20
	43	961 881,74	2 680 162,91
	44	961 893,20	2 680 140,48
	45	961 904,73	2 680 117,87
	46	961 916,44	2 680 094,96
	47	961 917,77	2 680 022,91
	48	961 899,60	2 680 057,99
	49	961 887,89	2 680 080,61
	50	961 876,46	2 680 102,69
	51	961 864,89	2 680 125,05
	52	961 853,18	2 680 147,66
	53	961 841,64	2 680 169,98
	54	961 830,12	2 680 192,23
	55	961 818,67	2 680 214,36
	56	961 807,29	2 680 236,58
	57	961 800,63	2 680 233,05
	58	961 828,83	2 680 177,95
	59	961 857,16	2 680 122,60
	60	961 884,32	2 680 069,52
	61	961 910,05	2 680 019,21
	62	961 890,53	2 680 009,79
	63	961 893,85	2 680 003,43
	64	961 965,07	2 680 216,99
	65	961 949,51	2 680 247,15

Таблица вновь образуемого земельного участка общего назначения путем раздела ранее учтенного земельного участка с КН 86:02:1001001:2649 с сохранением исходного в измененных границах				
Кадастровый квартал: 86:02:1001001		Категория земель: земли населенных пунктов		
№ п/п	Адрес (местоположение) земельного участка	Площадь, кв. м	Периметр, м	Вид разрешенного использования
Сведения об исходном земельном участке				
Нет данных	Ханты-Мансийский автономный округ – Югра, Ханты-Мансийский район, СОТ «Рыбник-2», район Таволожное, КН 86:02:1001001:2649	40 000	–	Для ведения садоводства и огородничества
Сведения об образуемом земельном участке общего назначения				
: ЗУ 1	Ханты-Мансийский автономный округ – Югра, г.Ханты-Мансийск, СНТ «Рыбник-2»	8 243	1 814,37	Земельные участки общего назначения

Таблица точек красных линий		
№ точки	X	Y
1	962 035,53	2 680 080,36
2	962 001,20	2 680 063,30
3	961 971,71	2 680 118,60
4	961 956,33	2 680 145,16
5	961 942,11	2 680 171,66
6	961 928,48	2 680 197,67
7	961 911,67	2 680 227,48
8	961 898,11	2 680 252,42
9	961 885,38	2 680 277,55
10	961 923,99	2 680 296,54
11	961 878,56	2 680 273,84
12	961 892,60	2 680 247,35
13	961 907,50	2 680 219,20
14	961 928,11	2 680 180,93
15	961 935,38	2 680 167,48
16	961 935,67	2 680 167,64
17	961 964,45	2 680 114,36
18	961 963,34	2 680 113,66
19	961 990,38	2 680 058,59
20	961 936,81	2 680 076,05
21	961 928,44	2 680 093,52
22	961 898,11	2 680 148,07
23	961 895,62	2 680 146,64
24	961 889,60	2 680 159,82
25	961 893,49	2 680 161,79
26	961 873,08	2 680 200,64
27	961 871,48	2 680 199,76
28	961 842,76	2 680 255,41
29	961 836,40	2 680 252,04

30	961 893,20	2 680 140,48
31	961 928,19	2 680 071,93
32	961 954,14	2 680 040,36
33	961 936,20	2 680 031,78
34	961 917,77	2 680 022,91
35	961 899,60	2 680 057,99
36	961 818,67	2 680 214,36
37	961 807,29	2 680 236,58
38	961 800,63	2 680 233,05
39	961 857,16	2 680 122,60
40	961 910,05	2 680 019,21
41	961 890,53	2 680 009,79
42	961 780,31	2 680 222,38
43	961 965,07	2 680 217,00
44	961 949,51	2 680 247,15

Публичные сервитуты
В границах проектируемой территории СНТ «Рыбник-2» публичные сервитуты не установлены.
Для прохода или проезда к земельным участкам в границах проекта межевания территории СНТ «Рыбник-2» возможно установление сервитутов согласно статье 274 Гражданского кодекса Российской Федерации.

Сведения об особо охраняемых природных территориях
В границах проекта межевания территории СНТ «Рыбник-2» особо охраняемые природные территории отсутствуют.

Сведения об объектах культурного наследия
В границах проекта межевания территории СНТ «Рыбник-2» объекты культурного наследия отсутствуют.

ОБЪЯВЛЕНИЕ
О ПРИЕМЕ ДОКУМЕНТОВ НА ВАКАНТНЫЕ ДОЛЖНОСТИ
МУНИЦИПАЛЬНОГО КАЗЕННОГО УЧРЕЖДЕНИЯ
«УПРАВЛЕНИЕ КАПИТАЛЬНОГО СТРОИТЕЛЬСТВА ГОРОДА ХАНТЫ-МАНСИЙСКА»

№ п/п		
№ п/п	наименование органа	Муниципальное казенное учреждение «Управление капитального строительства города Ханты-Мансийска»
	наименование вакантной должности	1. Заместитель директора. 2.Заместитель начальника отдела реализации масштабных проектов. 3.Начальник отдела проектных работ. 4.Начальник отдела по контролю жилищного и социального строительства. 5.Заместитель начальника архитектурно-планировочного отдела. 6.Эксперт отдела архитектурно-планировочного отдела. 7.Эксперт отдела архитектурно-планировочного отдела. 8.Инженер отдела сметных работ (на период отпуска по уходу за ребенком основного работника)
	требования, предъявляемые к кандидату (квалификационные требования)	1. Заместителю директора- наличие высшего образования – магистратура или наличие высшего образования - магистратура (непрофильное) и дополнительное профессиональное образование - программы профессиональной переподготовки по профилю деятельности и стаж работы не менее пяти лет на руководящих должностях по профилю профессиональной деятельности в строительстве. 2.Заместителю начальника отдела реализации масштабных проектов- высшее образование и стаж работы по специальности не менее 3 лет; 3.Начальнику отдела проектных работ- высшее образование и стаж работы по специальности не менее 3 лет; 4.Начальнику отдела по контролю жилищного и социального строительства- высшее образование и стаж работы по специальности не менее 3 лет;. 5.Заместителю начальника архитектурно-планировочного отдела-имеющее высшее образование и стаж работы по специальности не менее 3 лет; 6.Эксперту отдела архитектурно-планировочного отдела наличие высшего образования и стаж работы в подразделениях, осуществляющих или обеспечивающих основные виды деятельности организации, не менее одного года. 7.Эксперту отдела архитектурно-планировочного отдела-наличие высшего образования и стаж работы в подразделениях, осуществляющих или обеспечивающих основные виды деятельности организации, не менее одного года. 8. Инженеру отдела сметных работ- высшее образование-бакалавриат или высшее (непрофильное) образование и дополнительное профессиональное-программы профессиональной переподготовки по профилю деятельности;
	Место собеседования	В муниципальном казенном учреждении «Управлении капитального строительства города Ханты-Мансийска» по адресу: 628007, Россия, ХМАО-Югра, г. Ханты-Мансийск, ул. Калинина, 26, в рабочие дни с 9.00 до 17.15 (перерыв на обед с 12.45 до 14.00).

	контактная информация	<u>Контактная информация:</u> Телефон:8-3467- 32-95-75 Старцева Галина Григорьевна. Адрес электронной почты: <u>StartsevaGG@mail.ru</u>
	должностные обязанности	1.Заместитель директора-курирует деятельность архитектурно-планировочного отдела и отдела рекламы. Осуществляет: - контроль и разработку внесения проектов муниципальных правовых актов, локальных актов по вопросам, относящимся к установленной сфере деятельности; -контроль и разработку документов территориального планирования города Ханты-Мансийска в части архитектурно-планировочных решений; -контроль за действиями участников архитектурной деятельности на территории города Ханты-Мансийска, обеспечивающих заинтересованных лиц графическими, картографическими и иными материалами в сфере архитектурной деятельности; - контроль и разработку проекта генерального плана муниципального образования и внесения в него изменений; - контроль и разработку правил землепользования и застройки города Ханты-Мансийска и внесения в них изменений; - контроль и разработку технических заданий на разработку градостроительных и архитектурных решений; -контроль за своевременным формированием документов по созданию основных архивных фондов в сфере архитектурной деятельности на территории города Ханты-Мансийск; -контроль и разработку проектов местных нормативных актов по вопросам, входящим в компетенцию архитектурно-планировочного отдела. -контроль и разработку проектов благоустройства и озеленения отдельных территорий города; -контроль за обеспечением условий для создания на территории города качественной архитектурной среды, для внедрения новых технологий и материалов при строительстве, реконструкции и капитальном ремонте объектов капитального строительства, при выполнении благоустройства, озеленения, внешнего оформления городских территорий; -подготовку предложений по формированию архитектурно-художественного облика города, городских районов и отдельных комплексов застройки, по установке памятников, монументов, скульптурных композиций, произведений монументально-декоративного искусства, рекламных установок, въездных знаков и визуальной информации, благоустройству и озеленению; - подготовку архитектурно-планировочных заданий на разработку проектов архитектурно-художественного, монументально-декоративного оформления города, благоустройства и озеленения; - подготовку предложений по праздничному оформлению города; -проводит работы по выявлению объектов культурного наследия, участвует в мероприятиях по сохранению, использованию и популяризации объектов культурного наследия, расположенных на территории города Ханты-Мансийска; -подготовку методических материалов, оказывает консультативную помощь по вопросам, входящим в компетенцию отдела; -подготовку графических и текстовых материалов, информации, схем, графиков, отчетов и прочих вопросов, касающихся архитектурно-планировочной деятельности, по запросам вышестоящих органов государственной власти, структурных подразделений администрации города, надзорных и контролирующих служб, судебных органов. -руководство процессом архитектурно-строительного проектирования объектов и работ, связанных с реализацией объектов капитального строительства;

	-руководство работниками, осуществляющими разработку архитектурного раздела проектной документации, а также процессом архитектурно-строительного проектирования объектов и работ, связанных с реализацией объектов капитального строительства; - руководство процессом управления проектом, в том числе договорных отношений, финансовых процедур и документооборота в рамках проектной деятельности в рамках архитектурно-планировочного отдела; -координацию совместной работы архитекторов и художников в целях дальнейшего улучшения эстетических качеств застройки, архитектурных ансамблей и комплексного развития территории города Ханты-Мансийска; 2. Заместитель начальника отдела реализации масштабных проектов. Осуществляет: - от лица заказчика технический надзор за выполнением строительно-монтажных работ, соблюдение требований строительного контроля, технических условий и технологии производства работ, качества материалов, изделий, оборудования, их соответствия установленным требованиям; -контроль за своевременным исполнением муниципальных контрактов; -контроль наличия исполнительной документации; -визирование актов выполненных работ (КС-2), ведет накопительную ведомость выполненных работ; -приемку выполненных работ, сдачу законченного строительством объекта, оформляет необходимую документацию, в части выполнения работ по муниципальным контрактам; - учет законченных строительно-монтажных работ и подготавливать необходимые документы для составления отчетности, предоставлять информацию о выполненных работах; -контроль качества устранения строительными организациями недоделок, дефектов в установленные сроки в части исполнения муниципальных контрактов; -согласование технических заданий на выполнение работ в пределах своих полномочий; -анализ информации, полученной на различных этапах производства работ по муниципальным контрактам, показателей качества, характеризующих работы и принимает меры по предотвращению производства работ, не соответствующих установленным требованиям. 3.Начальник отдела проектных работ. Осуществляет: -выезд на площадку строительства с целью контроля соблюдения требований проектной и рабочей документации в процессе строительства; -взаимодействие с органами государственной, ведомственной экспертизы; -контроль за сопровождением экспертизы и согласования проектно-сметной документации в соответствии с требованиями законодательства Российской Федерации; -контроль за применением современных информационно-коммуникационных технологий, в том числе специализированного программного обеспечения для решения задач проектирования и проведения расчетов; -контроль за соблюдением утвержденных проектных решений при подготовке исполнительной документации; -освидетельствование промежуточных и скрытых работ при строительстве объекта;		а) акта приемки объекта капитального строительства; б)документа, подтверждающего соответствие построенного, реконструированного объекта капитального строительства требованиям технических регламентов; в)документа, подтверждающего соответствие параметров построенного, реконструированного объекта капитального строительства проектной документации, в том числе требованиям энергетической эффективности и требованиям оснащенности объекта капитального строительства приборами учета используемых энергетических ресурсов; г)документа,подтверждающего соответствие построенного, реконструированного объекта капитального строительства техническим условиям подключения (технологического присоединения) к сетям инженерно-технического обеспечения (при их наличии); -согласование проектных решений подрядной организации; -проведение совещаний по вопросам проектируемых объектов, -контроль за ведением, учетом и хранением протоколов совещаний по вопросам проектируемых объектов, контроль за ходом исполнения решений протокола; - участие в комиссии по приемке выполненных работ по проектированию. 4.Начальник отдела по контролю жилищного и социального строительства. Осуществляет: - от лица заказчика технический надзор за выполнением строительно-монтажных работ, соблюдение требований строительного контроля, технических условий и технологии производства работ, качества материалов, изделий, оборудования, их соответствия установленным требованиям; -контроль за своевременным исполнением муниципальных контрактов; -контроль наличия исполнительной документации; -визирование актов выполненных работ (КС-2), ведет накопительную ведомость выполненных работ; -приемку выполненных работ, сдачу законченного строительством объекта, оформляет необходимую документацию, в части выполнения работ по муниципальным контрактам; - учет законченных строительно-монтажных работ и подготавливать необходимые документы для составления отчетности, предоставлять информацию о выполненных работах; -контроль качества устранения строительными организациями недоделок, дефектов в установленные сроки в части исполнения муниципальных контрактов; -согласование технических заданий на выполнение работ в пределах своих полномочий; -анализ информации, полученной на различных этапах производства работ по муниципальным контрактам, показателей качества, характеризующих работы и принимает меры по предотвращению производства работ, не соответствующих установленным требованиям. 5.Заместитель начальника архитектурно -планировочного отдела. Осуществляет: разработку и внесение на рассмотрение Директору МКУ «УКС г. Ханты-Мансийска», локальных актов по вопросам, относящимся к установленной сфере деятельности;
	-обеспечение наличия комплектной проектной документации на строительство объектов и передачу ее по назначению для выполнения строительно-монтажных работ; -составление заданий на проектирование; -определение проектирования объектов нового строительства, реконструкции, объектов капитального ремонта и текущего ремонта; -проверку проектной документации на строительство объектов, учет выполненных работ; -проверку правильности составления проектной документации проектными организациями на соответствие ее действующим нормативным документам; -составление проектной документации на дополнительные работы и осуществляет проверку представленных дополнительных работ, выявленных в ходе строительства на соответствие и наличие в проектной документации; -контроль за сбором исходных данных для проведения проектных работ, контроль за ходом выполнением работ согласно утвержденных сроков, -решение возникающих вопросов у подрядной организации по проектируемым объектам; -приемку от подрядных организаций проектной документации; -подготовку и утверждение заданий на подготовку проектной документации объекта капитального строительства; -определение критериев отбора участников работ по подготовке проектной документации и отбору исполнителей таких работ, а также по координации деятельности исполнителей таких работ; -представление, согласование и приемку результатов работ по подготовке проектной документации; -утверждение проектной документации; -организацию входного контроля проектной документации объектов капитального строительства; -оперативное планирование, координацию, организацию и проведение строительного контроля в процессе строительства, реконструкции, капитального ремонта объектов капитального строительства; -приемку законченных видов и отдельных этапов работ по строительству, реконструкции, капитальному ремонту объектов капитального строительства, элементов, конструкций и частей объектов капитального строительства,сетей инженерно-технического обеспечения, их участков с правом подписи соответствующих документов; -подписание следующих документов:		-координацию действий работников архитектурно-планировочного отдела, обеспечивающих заинтересованных лиц графическими, картографическими и иными материалами в сфере архитектурной деятельности; -подготовку предложений по формированию архитектурно-художественного облика города, городских районов и отдельных комплексов застройки, по установке памятников, монументов, скульптурных композиций, произведений монументально-декоративного искусства, рекламных установок, въездных знаков и визуальной информации, благоустройству и озеленению; - подготовку архитектурно-планировочных заданий на разработку проектов архитектурно-художественного, монументально-декоративного оформления города, благоустройства и озеленения; - подготовку предложений по праздничному оформлению города; -работы по выявлению объектов культурного наследия, участие в мероприятиях по сохранению, использованию и популяризации объектов культурного наследия, расположенных на территории города Ханты-Мансийска. -подготовку методических материалов, консультативную помощь по вопросам, входящим в компетенцию отдела; -подготовку графических и текстовых материалов, информации, схем, графиков, отчетов и прочих вопросов, касающихся архитектурно-планировочной деятельности, по запросам вышестоящих органов государственной власти, структурных подразделений администрации города, надзорных и контролирующих служб, судебных органов; - своевременное формирование документов по созданию основных архивных фондов в сфере архитектурной деятельности; - согласование и выдачу проектировщикам технического задания по разделу проекта: архитектурное решение, дизайн проект; - сопровождение деятельности проектировщиков при выполнении эскизного проекта, раздел архитектурное решение, дизайн проект; - анализ актуальности применения предложенных решений по эстетическим и климатическим параметрам региона; - сопровождение сдачи архитектурной части по готовности проекта, при сдаче объекта в эксплуатацию; - отслеживание актуальных мировых и общепризнанных тенденций в архитектуре, благоустройстве общественных пространств, ландшафтом дизайне; - анализ городских потребностей благоустройства; - анализ потребностей и мнений граждан города с помощью мониторинга социальных сетей; - подбор референсов для малых архитектурных форм; -подбор референсов объектов транспортной инфраструктуры (остановки, велодорожки, тротуары, пешеходные улицы и бульвары);

		-подготовку демонстрационных материалов для представления концептуального архитектурного проекта, включая текстовые, графические и объемные материалы; - проработку двухмерных и трехмерных моделей по проекту для презентации эскизного проекта; -анализ научно-технической информации и обработку результатов предпроектных исследований. 8.Инженер отдела сметных работ. Осуществляет: -составление сметы, что является одним из основных этапов на чала строительно-монтажных работ; -проверку правильности составления сметной документации проектными организациями, соответствие её действующим нормативным документам; -проверку сметной документации на строительство объектов, расчет стоимости, ведет учет выполненных работ (по формам КС-2, КС-3, КС-6а,КС-11); -учет сумм оплаченных выполнений по принятым формам КС-2 и КС-3; -расчеты сметной стоимости работ по укрупненным нормативам цены строительства (НЦС 81-02-08-017) для внесения объектов в инвестиционные программы; -расчеты сметной стоимости проектно-изыскательских работ для включения объектов в инвестиционные программы и в план-график; -определение стоимости на всех объектах нового строительства, реконструкции, объектов капитального ремонта и текущего ремонта; -определение и обоснование начальной (максимальной) цены контракта по конкурентным способам закупок, цену контракта, заключаемого с единственным поставщиком (подрядчиком, исполнителем) по п.4 ст.93 Федерального закона № 44-ФЗ от 05.04.2013 года; -проверку сметной документации на строительство объектов, расчет стоимости, ведет учет выполненных работ; -составление сметной документации на дополнительные работы и осуществляет проверку представленных дополнительных работ, выявленных в ходе строительства на соответствие и наличие в проектной документации; -сбор исходных данных для проведения сметных работ.
	з а р а б о т н а я п л а т а	1. Заместитель директора -до 90 000. 2.Заместитель начальника отдела реализации масштабных проектов- до 55 000. 3.Начальник отдела проектных работ- до 59 000. 4.Начальник отдела по контролю жилищного и социального строительства – до 59 000. 5.Заместитель начальника архитектурно-планировочного отдела до 55 000. 6.Эксперт отдела архитектурно-планировочного отдела- до 49 000. 7.Эксперт отдела архитектурно-планировочного отдела- до 49 000. 8.Инженер отдела сметных работ- до 49 000.
	ненормированность рабочего дня	ненормированный рабочий день

2.2.3	Средств, поступивших с превышением предельного размера	160	0,00
2,3	Возвращено денежных средств, поступивших в установленном порядке	170	0,00
3	Израсходовано средств, всего	180	0,00
3,1	На организацию сбора подписей избирателей	190	0,00
3.1.1	Из них на оплату труда лиц, привлекаемых для сбора подписей избирателей	200	0,00
3,2	На предвыборную агитацию через организации телерадиовещания	210	0,00
3,3	На предвыборную агитацию через редакции периодических печатных изданий	220	0,00
3,4	На предвыборную агитацию через сетевые издания	230	0,00
3,5	На выпуск и распространение печатных и иных агитационных материалов	240	0,00
3,6	На проведение публичных массовых мероприятий	250	0,00
3,7	На оплату работ (услуг) информационного и консультационного характера	260	0,00
3,8	На оплату других работ (услуг), выполненных (оказанных) юридическими лицами или гражданами России по договорам	270	0,00
3,9	На оплату иных расходов, непосредственно связанных с проведением избирательной кампании	280	0,00
4,1	Распределено неизрасходованного остатка средств фонда пропорционально перечисленным в избирательный фонд денежным средствам	290	0,00
4	Остаток средств фонда на дату сдачи отчета (заверяется банковской справкой) (стр.300 = стр.10 - стр.110 - стр.180 - стр.290)	300	0,00

ГАС "ВЫБОРЫ": КОНТРОЛЬ ИЗБИРАТЕЛЬНЫХ ФОНДОВ И ПРЕДВЫБОРНОЙ АГИТАЦИИ - ФИНАНСОВЫЙ ОТЧЕТ			
РЕЗУЛЬТАТЫ ПРОВЕРКИ ИТОГОВОГО ФИНАНСОВОГО ОТЧЕТА ОТ 28.09.2021 ПУРТОВА ТАТЬЯНА НИКОЛАЕВНА			
Номер строки	Наименование	Шифр	Отчет кандидата
1	Поступило средств в избирательный фонд, всего	10	50 000,00
1,1	Поступило средств в установленном порядке для формирования избирательного фонда	20	50 000,00
1.1.1	Собственные средства кандидата / избирательного объединения	30	50 000,00
1.1.2	Средства, выделенные кандидату выдвинувшим его избирательным объединением	40	0,00
1.1.3	Добровольные пожертвования гражданина	50	0,00
1.1.4	Добровольные пожертвования юридического лица	60	0,00
1,2	Поступило в избирательный фонд денежных средств, подпадающих под действие п.6 ст.58 Федерального закона от 12.06.2002 г. №67-ФЗ и п.2, 4 ст.38 Закона автономного округа от 27.04.2016 № 36-оз	70	0,00
1.2.1	Собственные средства кандидата / избирательного объединения / средства, выделенные кандидату выдвинувшим его избирательным объединением	80	0,00
1.2.2	Средства гражданина	90	0,00
1.2.3	Средства юридического лица	100	0,00
2	Возвращено денежных средств из избирательного фонда, всего	110	5 645,25
2,1	Перечислено в доход бюджета автономного округа	120	0,00
2,2	Возвращено денежных средств, поступивших с нарушением установленного порядка	130	0,00
2.2.1	Гражданам, которым запрещено осуществлять пожертвования либо не указавшим обязательные сведения в платежном документе	140	0,00
2.2.2	Юридическим лицам, которым запрещено осуществлять пожертвования либо не указавшим обязательные сведения в платежном документе	150	0,00
2.2.3	Средств, поступивших с превышением предельного размера	160	0,00
2,3	Возвращено денежных средств, поступивших в установленном порядке	170	5 645,25
3	Израсходовано средств, всего	180	44 354,75
3,1	На организацию сбора подписей избирателей	190	0,00
3.1.1	Из них на оплату труда лиц, привлекаемых для сбора подписей избирателей	200	0,00
3,2	На предвыборную агитацию через организации телерадиовещания	210	0,00
3,3	На предвыборную агитацию через редакции периодических печатных изданий	220	20 229,75
3,4	На предвыборную агитацию через сетевые издания	230	1 000,00
3,5	На выпуск и распространение печатных и иных агитационных материалов	240	23 125,00
3,6	На проведение публичных массовых мероприятий	250	0,00
3,7	На оплату работ (услуг) информационного и консультационного характера	260	0,00
3,8	На оплату других работ (услуг), выполненных (оказанных) юридическими лицами или гражданами России по договорам	270	0,00
3,9	На оплату иных расходов, непосредственно связанных с проведением избирательной кампании	280	0,00
4,1	Распределено неизрасходованного остатка средств фонда пропорционально перечисленным в избирательный фонд денежным средствам	290	0,00
4	Остаток средств фонда на дату сдачи отчета (заверяется банковской справкой) (стр.300 = стр.10 - стр.110 - стр.180 - стр.290)	300	0,00

ГАС "ВЫБОРЫ": КОНТРОЛЬ ИЗБИРАТЕЛЬНЫХ ФОНДОВ И ПРЕДВЫБОРНОЙ АГИТАЦИИ - ФИНАНСОВЫЙ ОТЧЕТ			
РЕЗУЛЬТАТЫ ПРОВЕРКИ ИТОГОВОГО ФИНАНСОВОГО ОТЧЕТА ОТ 24.09.2021 ШИШКИНА КРИСТИНА НИКОЛАЕВНА			
Номер строки	Наименование	Шифр	Отчет кандидата
1	Поступило средств в избирательный фонд, всего	10	0,00
1,1	Поступило средств в установленном порядке для формирования избирательного фонда	20	0,00
1.1.1	Собственные средства кандидата / избирательного объединения	30	0,00
1.1.2	Средства, выделенные кандидату выдвинувшим его избирательным объединением	40	0,00
1.1.3	Добровольные пожертвования гражданина	50	0,00
1.1.4	Добровольные пожертвования юридического лица	60	0,00
1,2	Поступило в избирательный фонд денежных средств, подпадающих под действие п.6 ст.58 Федерального закона от 12.06.2002 г. №67-ФЗ и п.2, 4 ст.38 Закона автономного округа от 27.04.2016 № 36-оз	70	0,00
1.2.1	Собственные средства кандидата / избирательного объединения / средства, выделенные кандидату выдвинувшим его избирательным объединением	80	0,00
1.2.2	Средства гражданина	90	0,00
1.2.3	Средства юридического лица	100	0,00
2	Возвращено денежных средств из избирательного фонда, всего	110	0,00
2,1	Перечислено в доход бюджета автономного округа	120	0,00
2,2	Возвращено денежных средств, поступивших с нарушением установленного порядка	130	0,00
2.2.1	Гражданам, которым запрещено осуществлять пожертвования либо не указавшим обязательные сведения в платежном документе	140	0,00
2.2.2	Юридическим лицам, которым запрещено осуществлять пожертвования либо не указавшим обязательные сведения в платежном документе	150	0,00
2.2.3	Средств, поступивших с превышением предельного размера	160	0,00
2,3	Возвращено денежных средств, поступивших в установленном порядке	170	0,00
3	Израсходовано средств, всего	180	0,00
3,1	На организацию сбора подписей избирателей	190	0,00
3.1.1	Из них на оплату труда лиц, привлекаемых для сбора подписей избирателей	200	0,00
3,2	На предвыборную агитацию через организации телерадиовещания	210	0,00
3,3	На предвыборную агитацию через редакции периодических печатных изданий	220	0,00
3,4	На предвыборную агитацию через сетевые издания	230	0,00
3,5	На выпуск и распространение печатных и иных агитационных материалов	240	0,00
3,6	На проведение публичных массовых мероприятий	250	0,00
3,7	На оплату работ (услуг) информационного и консультационного характера	260	0,00
3,8	На оплату других работ (услуг), выполненных (оказанных) юридическими лицами или гражданами России по договорам	270	0,00
3,9	На оплату иных расходов, непосредственно связанных с проведением избирательной кампании	280	0,00
4,1	Распределено неизрасходованного остатка средств фонда пропорционально перечисленным в избирательный фонд денежным средствам	290	0,00
4	Остаток средств фонда на дату сдачи отчета (заверяется банковской справкой) (стр.300 = стр.10 - стр.110 - стр.180 - стр.290)	300	0,00

ГАС "ВЫБОРЫ": КОНТРОЛЬ ИЗБИРАТЕЛЬНЫХ ФОНДОВ И ПРЕДВЫБОРНОЙ АГИТАЦИИ - ФИНАНСОВЫЙ ОТЧЕТ			
РЕЗУЛЬТАТЫ ПРОВЕРКИ ИТОГОВОГО ФИНАНСОВОГО ОТЧЕТА ОТ 04.10.2021 ЧИСТОВ ВИТАЛИЙ ВИКТОРОВИЧ			
Номер строки	Наименование	Шифр	Отчет кандидата
1	Поступило средств в избирательный фонд, всего	10	0,00
1,1	Поступило средств в установленном порядке для формирования избирательного фонда	20	0,00
1.1.1	Собственные средства кандидата / избирательного объединения	30	0,00
1.1.2	Средства, выделенные кандидату выдвинувшим его избирательным объединением	40	0,00
1.1.3	Добровольные пожертвования гражданина	50	0,00
1.1.4	Добровольные пожертвования юридического лица	60	0,00
1,2	Поступило в избирательный фонд денежных средств, подпадающих под действие п.6 ст.58 Федерального закона от 12.06.2002 г. №67-ФЗ и п.2, 4 ст.38 Закона автономного округа от 27.04.2016 № 36-оз	70	0,00
1.2.1	Собственные средства кандидата / избирательного объединения / средства, выделенные кандидату выдвинувшим его избирательным объединением	80	0,00
1.2.2	Средства гражданина	90	0,00
1.2.3	Средства юридического лица	100	0,00
2	Возвращено денежных средств из избирательного фонда, всего	110	0,00
2,1	Перечислено в доход бюджета автономного округа	120	0,00
2,2	Возвращено денежных средств, поступивших с нарушением установленного порядка	130	0,00
2.2.1	Гражданам, которым запрещено осуществлять пожертвования либо не указавшим обязательные сведения в платежном документе	140	0,00
2.2.2	Юридическим лицам, которым запрещено осуществлять пожертвования либо не указавшим обязательные сведения в платежном документе	150	0,00
2.2.3	Средств, поступивших с превышением предельного размера	160	0,00
2,3	Возвращено денежных средств, поступивших в установленном порядке	170	0,00
3	Израсходовано средств, всего	180	0,00
3,1	На организацию сбора подписей избирателей	190	0,00
3.1.1	Из них на оплату труда лиц, привлекаемых для сбора подписей избирателей	200	0,00
3,2	На предвыборную агитацию через организации телерадиовещания	210	0,00
3,3	На предвыборную агитацию через редакции периодических печатных изданий	220	0,00
3,4	На предвыборную агитацию через сетевые издания	230	0,00
3,5	На выпуск и распространение печатных и иных агитационных материалов	240	0,00
3,6	На проведение публичных массовых мероприятий	250	0,00
3,7	На оплату работ (услуг) информационного и консультационного характера	260	0,00
3,8	На оплату других работ (услуг), выполненных (оказанных) юридическими лицами или гражданами России по договорам	270	0,00
3,9	На оплату иных расходов, непосредственно связанных с проведением избирательной кампании	280	0,00
4,1	Распределено неизрасходованного остатка средств фонда пропорционально перечисленным в избирательный фонд денежным средствам	290	0,00
4	Остаток средств фонда на дату сдачи отчета (заверяется банковской справкой) (стр.300 = стр.10 - стр.110 - стр.180 - стр.290)	300	0,00

ГАС "ВЫБОРЫ": КОНТРОЛЬ ИЗБИРАТЕЛЬНЫХ ФОНДОВ И ПРЕДВЫБОРНОЙ АГИТАЦИИ - ФИНАНСОВЫЙ ОТЧЕТ			
РЕЗУЛЬТАТЫ ПРОВЕРКИ ИТОГОВОГО ФИНАНСОВОГО ОТЧЕТА ОТ 04.10.2021 ЧИСТОВ ВИТАЛИЙ ВИКТОРОВИЧ			
Номер строки	Наименование	Шифр	Отчет кандидата
1	Поступило средств в избирательный фонд, всего	10	0,00
1,1	Поступило средств в установленном порядке для формирования избирательного фонда	20	0,00
1.1.1	Собственные средства кандидата / избирательного объединения	30	0,00
1.1.2	Средства, выделенные кандидату выдвинувшим его избирательным объединением	40	0,00
1.1.3	Добровольные пожертвования гражданина	50	0,00
1.1.4	Добровольные пожертвования юридического лица	60	0,00
1,2	Поступило в избирательный фонд денежных средств, подпадающих под действие п.6 ст.58 Федерального закона от 12.06.2002 г. №67-ФЗ и п.2, 4 ст.38 Закона автономного округа от 27.04.2016 № 36-оз	70	0,00
1.2.1	Собственные средства кандидата / избирательного объединения / средства, выделенные кандидату выдвинувшим его избирательным объединением	80	0,00
1.2.2	Средства гражданина	90	0,00
1.2.3	Средства юридического лица	100	0,00
2	Возвращено денежных средств из избирательного фонда, всего	110	0,00
2,1	Перечислено в доход бюджета автономного округа	120	0,00
2,2	Возвращено денежных средств, поступивших с нарушением установленного порядка	130	0,00
2.2.1	Гражданам, которым запрещено осуществлять пожертвования либо не указавшим обязательные сведения в платежном документе	140	0,00
2.2.2	Юридическим лицам, которым запрещено осуществлять пожертвования либо не указавшим обязательные сведения в платежном документе	150	0,00
2.2.3	Средств, поступивших с превышением предельного размера	160	0,00
2,3	Возвращено денежных средств, поступивших в установленном порядке	170	0,00
3	Израсходовано средств, всего	180	0,00
3,1	На организацию сбора подписей избирателей	190	0,00
3.1.1	Из них на оплату труда лиц, привлекаемых для сбора подписей избирателей	200	0,00
3,2	На предвыборную агитацию через организации телерадиовещания	210	0,00
3,3	На предвыборную агитацию через редакции периодических печатных изданий	220	0,00
3,4	На предвыборную агитацию через сетевые издания	230	0,00
3,5	На выпуск и распространение печатных и иных агитационных материалов	240	0,00
3,6	На проведение публичных массовых мероприятий	250	0,00
3,7	На оплату работ (услуг) информационного и консультационного характера	260	0,00
3,8	На оплату других работ (услуг), выполненных (оказанных) юридическими лицами или гражданами России по договорам	270	0,00
3,9	На оплату иных расходов, непосредственно связанных с проведением избирательной кампании	280	0,00
4,1	Распределено неизрасходованного остатка средств фонда пропорционально перечисленным в избирательный фонд денежным средствам	290	0,00
4	Остаток средств фонда на дату сдачи отчета (заверяется банковской справкой) (стр.300 = стр.10 - стр.110 - стр.180 - стр.290)	300	0,00

МБУ «ГОРОДСКОЙ ИНФОРМАЦИОННЫЙ ЦЕНТР»

Директор
МАКСИМОВА Елена Александровна,
тел. 32-10-99

УЧРЕДИТЕЛИ:
Администрация г. Ханты-Мансийска
Дума г. Ханты-Мансийска
адрес: ул. Дзержинского, 6

web-сайт
www.news-hm.ru

ГОРОДСКАЯ ОБЩЕСТВЕННО-ПОЛИТИЧЕСКАЯ ГАЗЕТА
САМАРОВО – ХАНТЫ-МАНСИЙСК

Газета зарегистрирована Уральским региональным управлением регистрации и контроля за соблюдением законодательства РФ о средствах массовой информации 16 ноября 1998г..
Свидетельство о регистрации № Е 2803. Подписной индекс: для физических лиц – 83058, для юридических лиц – 03058. Цена в розницу свободная.

Телевидение
«НОВАЯ СТУДИЯ» –
первый городской канал
на телеканале «Россия 24»
Тел.: 33-16-85.

R

СЛУЖБА РЕКЛАМЫ:
Производство фильмов
и рекламы на ТВ
Тел.: 33-16-85

ОТПЕЧАТАНО:
Отпечатано в ООО «Печатный мир
г. Сургут» Адрес: 628403, г.Сургут,
ул. Маяковского, 14
Тираж: 10000 экз. Заказ: № 598

12+

Номер подписан в печать
6.10.2021
Время подписания в печать:
по графику - 16.00,
фактически - 16.00
Дата выхода в свет - 7.10.2021

АДРЕС ИЗДАТЕЛЯ И РЕДАКЦИИ:
628011, г. Ханты-Мансийск, ул.Пионерская, 67а
E-mail: red62@mail.ru
Тел./факс 32-10-88

• Рукописи не возвращаются и не рецензируются • Перепечатка материалов допускается только с письменного разрешения редакции
• Мнение редакции может не совпадать с позицией авторов • За содержание объявлений и рекламных материалов редакция ответственности не несет