

ХАНТЫ-МАНСКИЙСК

№59 (1233) 23 ДЕКАБРЯ 2021 ГОДА | ИЗДАЕТСЯ С 16.12.1998Г. | ВЫХОДИТ ПО ЧЕТВЕРГАМ

АДМИНИСТРАЦИЯ ГОРОДА ХАНТЫ-МАНСЬИЙСКА

ПОСТАНОВЛЕНИЕ

от 16.12.2021 №1450

О внесении изменений в постановление
Администрации города Ханты-Мансийска
от 17.10.2013 №1324 «Об утверждении
муниципальной программы «Развитие
жилищного и дорожного хозяйства,
благоустройство города Ханты-Мансийска»

В целях приведения муниципальных правовых актов города Ханты-Мансийска в соответствие с действующим законодательством, руководствуясь статьей 71 Устава города Ханты-Мансийска:

- Внести в постановление Администрации города Ханты-Мансийска от 17.10.2013 №1324 «Об утверждении муниципальной программы «Развитие жилищного и дорожного хозяйства, благоустройство города Ханты-Мансийска» изменения согласно приложению к настоящему постановлению.
- Настоящее постановление вступает в силу после его официального опубликования.

Глава города
Ханты-Мансийска М.П.Ряшин

Приложение
к постановлению Администрации
города Ханты-Мансийска
от 16.12.2021 №1450

Изменения
в постановление Администрации города Ханты-Мансийска
от 17.10.2013 №1324 «Об утверждении муниципальной программы «Развитие
жилищного и дорожного хозяйства, благоустройство
города Ханты-Мансийска»
(далее – изменения)

В приложение 1 к постановлению Администрации города Ханты-Мансийска от 17.10.2013 №1324 «Об утверждении муниципальной программы «Развитие жилищного и дорожного хозяйства, благоустройство города Ханты-Мансийска» (далее – муниципальная программа) внести следующие изменения:

- В паспорте муниципальной программы:
 - Строку «Проекты (мероприятия), входящие в состав муниципальной программы, в том числе, направленные на реализацию национальных проектов (программ) Российской Федерации, портфелей проектов Ханты-Мансийского автономного округа – Югры, муниципальных проектов города Ханты-Мансийска, параметры их финансового обеспечения» изложить в следующей редакции:

Проекты (мероприятия), входящие в состав муниципальной программы, в том числе, направленные на реализацию национальных проектов (программ) Российской Федерации, портфелей проектов Ханты-Мансийского автономного округа – Югры, муниципальных проектов города Ханты-Мансийска, параметры их финансового обеспечения	«Формирование современной городской среды» – мероприятие регионального проекта «Жилье и городская среда», направленное на реализацию федерального проекта «Формирование комфортной городской среды» – 1 506 105 460,26 рублей
--	---

».

- Строку «Параметры финансового обеспечения муниципальной программы» изложить в следующей редакции:

Параметры финансового обеспечения муниципальной программы	Финансирование муниципальной программы осуществляется за счет средств федерального бюджета, бюджета Ханты-Мансийского автономного округа – Югры, бюджета города Ханты-Мансийска. Общественный объем финансового обеспечения муниципальной программы на 2019-2025 годы и на период до 2030 года составляет 10 921 384 831,53 рубль, в том числе по годам: 2019 год – 914 061 922,00 рубля; 2020 год – 1 528 313 209,69 рублей; 2021 год – 1 204 929 888,93 рублей; 2022 год – 1 057 937 986,66 рублей; 2023 год – 953 171 113,74 рублей; 2024 год – 842 566 788,93 рублей; 2025 год – 736 733 986,93 рублей; в 2026-2030 годах – 3 683 669 934,65 рубля
---	--

- ».
- Таблицу 2 муниципальной программы изложить в новой редакции согласно приложению 1 к настоящим изменениям.
- Таблицу 4 муниципальной программы изложить в новой редакции согласно приложению 2 к настоящим изменениям.
- Пункты 4, 5, 6 приложения 2 к муниципальной программе изложить в следующей редакции:

«4.Адресный перечень дворовых и общественных территорий, подлежащих благоустройству в 2022 году:

- Дворовые территории:
- ул.Гагарина, д.35;
 - ул.Пионерская, д.81;
 - ул.Рябиновая, д.9А, 9Б, 11А, 9, 11, 13, 13А, 13Б;
 - ул.Самаровская, д.1.
- Общественные территории:
- устройство сети велодорожек;
 - благоустройство общественной территории по ул.Землеустроителей;
 - благоустройство Центральной площади;
 - благоустройство общественной территории по ул.Зеленодольской;
 - благоустройство набережной р.Иртыш;
 - благоустройство общественной территории ул.Строителей, 57 «Молодежная спортивная площадка».

5.Адресный перечень дворовых и общественных территорий, подлежащих благоустройству в 2023 году:

- Дворовые территории:
- ул.Строителей, д.93/2, 93, ул.Чехова, д.77/3, 77/4;
 - ул.Осенняя, д.1, 3, 5.
- Общественные территории:
- благоустройство парковки в районе рынка «Лукошко» по ул.Чехова, д.74;
 - благоустройство общественной территории по ул.Чкалова, д.40;
 - благоустройство парка «Лес Победы» в районе гостиницы «Олимпийская».

6.Адресный перечень дворовых и общественных территорий, подлежащих благоустройству в 2024 году:

- Дворовые территории:
- ул.Рознина, д.124.
- Общественные территории:
- благоустройство площади Свободы;
 - благоустройство сквера «Гидронамыв»;
 - благоустройство общественной территории в районе ул.Комсомольской – Калинина – Ленина;
 - благоустройство общественной территории в районе ул.Тихой;
 - благоустройство территории «Долины ручьев»;
 - благоустройство территории Археопарка;
 - благоустройство общественной территории в районе ул.Энгельса – Рознина – Коминтерна – Пионерской.».

к изменениям в постановление Администрации города Ханты-Мансийска от 17.10.2013 №1324 «Об утверждении муниципальной программы
«Развитие жилищного и дорожного хозяйства, благоустройство города Ханты-Мансийска»

№ п.п.	Основные мероприятия муниципальной программы (их связь с целевыми показателями муниципальной программы)	Главный распорядитель бюджетных средств	Исполнитель программы	Источники финансирования	Финансовые затраты на реализацию (рублей)								
					Всего	в том числе:							
1	2	3	4	5	6	7	8	9	10	11	12	13	14
2019 год	2020 год	2021 год	2022 год	2023 год	2024 год	2025 год	2026-2030 годы						
1.	Организация жилищного хозяйства и содержание объектов жилищно-коммунальной инфраструктуры (1, 2, 3, 4, 5, 19)	Департамент муниципальной собственности	Департамент муниципальной собственности	всего федеральный бюджет бюджет автономного округа бюджет города иные источники финансирования	144 198 406,00 0,00 0,00 144 198 406,00 0,00	25 950 339,88 0,00 0,00 25 950 339,88 0,00	9 737 271,32 0,00 0,00 9 737 271,32 0,00	10 426 904,80 0,00 0,00 10 426 904,80 0,00	10 898 210,00 0,00 0,00 10 898 210,00 0,00	10 898 210,00 0,00 0,00 10 898 210,00 0,00	10 898 210,00 0,00 0,00 10 898 210,00 0,00	10 898 210,00 0,00 0,00 10 898 210,00 0,00	54 491 050,00 0,00 0,00 54 491 050,00 0,00
		Департамент городского хозяйства	МБУ «Управление по эксплуатации служебных зданий»	всего федеральный бюджет бюджет автономного округа бюджет города иные источники финансирования	128 456 644,44 0,00 0,00 128 456 644,44 0,00	86 138 768,36 0,00 0,00 86 138 768,36 0,00	42 317 876,08 0,00 0,00 42 317 876,08 0,00	0,00 0,00 0,00 0,00 0,00	0,00 0,00 0,00 0,00 0,00	0,00 0,00 0,00 0,00 0,00	0,00 0,00 0,00 0,00 0,00	0,00 0,00 0,00 0,00 0,00	0,00 0,00 0,00 0,00 0,00
			МКУ «Служба муниципального заказа в ЖКХ»	всего федеральный бюджет бюджет автономного округа бюджет города иные источники финансирования	964 947 858,84 0,00 0,00 964 947 858,84 0,00	74 959 882,01 0,00 0,00 74 959 882,01 0,00	69 728 979,26 0,00 0,00 69 728 979,26 0,00	86 939 737,82 0,00 0,00 86 939 737,82 0,00	81 479 917,75 0,00 0,00 81 479 917,75 0,00	81 479 917,75 0,00 0,00 81 479 917,75 0,00	81 479 917,75 0,00 0,00 81 479 917,75 0,00	81 479 917,75 0,00 0,00 81 479 917,75 0,00	407 399 588,75 0,00 0,00 407 399 588,75 0,00
			Департамент городского хозяйства	всего федеральный бюджет бюджет автономного округа бюджет города иные источники финансирования	1 015 204 366,52 0,00 3 500 000,00 1 011 704 366,52 0,00	77 785 641,40 0,00 0,00 77 785 641,40 0,00	80 908 299,93 0,00 3 500 000,00 82 733 081,41 0,00	82 733 081,41 0,00 0,00 85 975 260,42 0,00	85 975 260,42 0,00 0,00 85 975 260,42 0,00	85 975 260,42 0,00 0,00 85 975 260,42 0,00	85 975 260,42 0,00 0,00 85 975 260,42 0,00	85 975 260,42 0,00 0,00 85 975 260,42 0,00	429 876 302,10 0,00 0,00 429 876 302,10 0,00
2.	Создание условий для обеспечения качественными коммунальными, бытовыми услугами (6)	Департамент городского хозяйства	Департамент городского хозяйства	всего федеральный бюджет бюджет автономного округа бюджет города иные источники финансирования	715 570 771,63 0,00 413 161 500,00 302 409 271,63 0,00	44 560 204,05 0,00 27 459 500,00 17 100 704,05 0,00	76 719 932,88 0,00 33 010 700,00 43 709 232,88 0,00	84 676 881,59 0,00 30 689 700,00 53 987 181,59 0,00	55 014 633,33 0,00 33 518 000,00 21 496 633,33 0,00	56 390 200,00 0,00 34 858 900,00 21 531 300,00 0,00	57 763 400,00 0,00 36 232 100,00 21 531 300,00 0,00	51 628 519,78 0,00 36 232 100,00 15 396 419,78 0,00	288 817 000,00 0,00 181 160 500,00 107 656 500,00 0,00
			МКУ «Служба муниципального заказа в ЖКХ»	всего федеральный бюджет бюджет автономного округа бюджет города иные источники финансирования	1 232 060,40 0,00 0,00 1 232 060,40 0,00	32 060,40 0,00 0,00 32 060,40 0,00	1 200 000,00 0,00 0,00 1 200 000,00 0,00	0,00 0,00 0,00 0,00 0,00	0,00 0,00 0,00 0,00 0,00	0,00 0,00 0,00 0,00 0,00	0,00 0,00 0,00 0,00 0,00	0,00 0,00 0,00 0,00 0,00	0,00 0,00 0,00 0,00 0,00
3.	Строительство, содержание и ремонт объектов дорожного хозяйства и инженерно-технических сооружений, расположенных на них (7, 8, 9, 10)	Департамент городского хозяйства	МКУ «Служба муниципального заказа в ЖКХ»	всего федеральный бюджет бюджет автономного округа бюджет города иные источники финансирования	3 214 209 943,44 0,00 0,00 3 214 209 943,44 0,00	213 068 430,22 0,00 0,00 213 068 430,22 0,00	247 794 503,29 0,00 0,00 247 794 503,29 0,00	363 632 610,93 0,00 0,00 363 632 610,93 0,00	453 725 170,73 0,00 0,00 453 725 170,73 0,00	387 396 339,59 0,00 0,00 387 396 339,59 0,00	258 098 814,78 0,00 0,00 258 098 814,78 0,00	0,00 0,00 0,00 0,00 0,00	1 290 494 073,90 0,00 0,00 1 290 494 073,90 0,00
		Департамент градостроительства и архитектуры	МКУ «Управление капитального строительства города Ханты-Мансийска»	всего федеральный бюджет бюджет автоном									

5.	Формирование современной городской среды (12, 13, 14, 15, 16, 17, 18, 23)	Департамент городского хозяйства	МКУ «Служба муниципального заказа в ЖКХ»	всего	1 200 123 040,88	139 433 747,94	415 900 457,54	189 056 734,40	63 832 802,00	63 832 802,00	63 832 802,00	264 233 695,00	0,00	
				федеральный бюджет	54 457 553,04	11 487 353,04	8 887 500,00	8 618 700,00	8 488 000,00	8 488 000,00	8 488 000,00	0,00	0,00	
				бюджет автономного округа	685 510 604,58	99 267 398,36	322 387 671,78	139 385 534,44	41 490 000,00	41 490 000,00	41 490 000,00	0,00	0,00	
				бюджет города	460 154 883,26	28 678 996,54	84 625 285,76	41 052 499,96	13 854 802,00	13 854 802,00	13 854 802,00	264 233 695,00	0,00	
				иные источники финансирования	0,00		0,00	0,00	0,00	0,00	0,00	0,00	0,00	
		Департамент городского хозяйства	всего	53 667 949,99	7 391 630,47	13 369 019,52	32 907 300,00	0,00	0,00	0,00	0,00	0,00	0,00	
			федеральный бюджет	0,00	0,00	0,00	0,00	0,00	0,00	0,00	0,00	0,00	0,00	
			бюджет автономного округа	40 583 214,10	5 306 414,10	8 500 000,00	26 776 800,00	0,00	0,00	0,00	0,00	0,00	0,00	
			бюджет города	13 084 735,89	2 085 216,37	4 869 019,52	6 130 500,00	0,00	0,00	0,00	0,00	0,00	0,00	
			иные источники финансирования	0,00	0,00	0,00	0,00	0,00	0,00	0,00	0,00	0,00	0,00	
	Департамент градостроительства и архитектуры	МКУ «Управление капитального строительства города Ханты-Мансийска»	всего	362 310 649,52	1 781 360,00	255 502 881,49	57 453 593,63	25 572 814,40	0,00	22 000 000,00	0,00	0,00		
			федеральный бюджет	0,00	0,00	0,00	0,00	0,00	0,00	0,00	0,00	0,00	0,00	
			бюджет автономного округа	215 692 138,79	0,00	203 809 989,76	11 882 149,03	0,00	0,00	0,00	0,00	0,00	0,00	
			бюджет города	146 618 510,73	1 781 360,00	51 692 891,73	45 571 444,60	25 572 814,40	0,00	22 000 000,00	0,00	0,00	0,00	
			иные источники финансирования	0,00	0,00	0,00	0,00	0,00	0,00	0,00	0,00	0,00	0,00	
	Всего по муниципальной программе:				всего	10 921 384 831,53	914 061 922,00	1 528 313 209,69	1 204 929 888,93	1 057 937 986,66	953 171 113,74	842 566 788,93	736 733 986,93	3 683 669 934,65
					федеральный бюджет	54 457 553,04	11 487 353,04	8 887 500,00	8 618 700,00	8 488 000,00	8 488 000,00	8 488 000,00	0,00	0,00
					бюджет автономного округа	1 470 282 657,47	164 690 812,46	597 396 061,54	210 042 583,47	80 750 400,00	82 091 300,00	83 464 500,00	41 974 500,00	209 872 500,00
					бюджет города	9 396 644 621,02	737 883 756,50	922 029 648,15	986 268 605,46	968 699 586,66	862 591 813,74	750 614 288,93	694 759 486,93	3 473 797 434,65
				иные источники финансирования	0,00	0,00	0,00	0,00	0,00	0,00	0,00	0,00	0,00	
в том числе:														
инвестиции в объекты муниципальной собственности				всего	20 000 000,00	0,00	0,00	0,00	0,00	0,00	0,00	20 000 000,00	0,00	0,00
				федеральный бюджет	0,00	0,00	0,00	0,00	0,00	0,00	0,00	0,00	0,00	0,00
				бюджет автономного округа	0,00	0,00	0,00	0,00	0,00	0,00	0,00	0,00	0,00	
				бюджет города	20 000 000,00	0,00	0,00	0,00	0,00	0,00	20 000 000,00	0,00	0,00	
				иные источники финансирования	0,00	0,00	0,00	0,00	0,00	0,00	0,00	0,00	0,00	
прочие расходы				всего	10 901 384 831,53	914 061 922,00	1 528 313 209,69	1 204 929 888,93	1 057 937 986,66	953 171 113,74	822 566 788,93	736 733 986,93	3 683 669 934,65	
				федеральный бюджет	54 457 553,04	11 487 353,04	8 887 500,00	8 618 700,00	8 488 000,00	8 488 000,00	8 488 000,00	0,00	0,00	
				бюджет автономного округа	1 470 282 657,47	164 690 812,46	597 396 061,54	210 042 583,47	80 750 400,00	82 091 300,00	83 464 500,00	41 974 500,00	209 872 500,00	
				бюджет города	9 376 644 621,02	737 883 756,50	922 029 648,15	986 268 605,46	968 699 586,66	862 591 813,74	730 614 288,93	694 759 486,93	3 473 797 434,65	
				иные источники финансирования	0,00	0,00	0,00	0,00	0,00	0,00	0,00	0,00	0,00	
Департамент городского хозяйства				всего	1 785 409 880,14	129 737 475,92	171 964 044,33	200 317 263,00	140 989 893,75	142 365 460,42	143 738 660,42	137 603 780,20	718 693 302,10	
				федеральный бюджет	0,00	0,00	0,00	0,00	0,00	0,00	0,00	0,00	0,00	
				бюджет автономного округа	457 244 714,10	32 765 914,10	45 010 700,00	57 466 500,00	33 518 000,00	34 858 900,00	36 232 100,00	36 232 100,00	181 160 500,00	
				бюджет города	1 328 165 166,04	96 971 561,82	126 953 344,33	142 850 763,00	107 471 893,75	107 506 560,42	107 506 560,42	101 371 680,20	537 532 802,10	
				иные источники финансирования	0,00	0,00	0,00	0,00	0,00	0,00	0,00	0,00	0,00	
МКУ «Служба муниципального заказа в ЖКХ»				всего	7 492 212 600,61	581 507 722,64	933 906 852,97	831 153 268,41	787 983 201,24	713 420 770,10	574 443 245,29	516 745 323,51	2 553 052 216,45	
				федеральный бюджет	54 457 553,04	11 487 353,04	8 887 500,00	8 618 700,00	8 488 000,00	8 488 000,00	8 488 000,00	0,00	0,00	
				бюджет автономного округа	797 345 804,58	131 924 898,36	348 575 371,78	140 693 934,44	47 232 400,00	47 232 400,00	47 232 400,00	5 742 400,00	28 712 000,00	
				бюджет города	6 640 409 242,99	438 095 471,24	576 443 981,19	681 840 633,97	732 262 801,24	657 700 370,10	518 722 845,29	511 002 923,51	2 524 340 216,45	
				иные источники финансирования	0,00	0,00	0,00	0,00	0,00	0,00	0,00	0,00	0,00	
МКУ «Управление капитального строительства города Ханты-Мансийска»				всего	440 426 470,15	5 503 086,50	262 520 392,23	68 822 982,97	46 580 008,45	15 000 000,00	42 000 000,00	0,00	0,00	
				федеральный бюджет	0,00	0,00	0,00	0,00	0,00	0,00	0,00	0,00	0,00	
				бюджет автономного округа	215 692 138,79	0,00	203 809 989,76	11 882 149,03	0,00	0,00	0,00	0,00	0,00	
				бюджет города	224 734 331,36	5 503 086,50	58 710 402,47	56 940 833,94	46 580 008,45	15 000 000,00	42 000 000,00	0,00	0,00	
				иные источники финансирования	0,00	0,00	0,00	0,00	0,00	0,00	0,00	0,00	0,00	
Департамент муниципальной собственности				всего	144 198 406,00	25 950 339,88	9 737 271,32	10 426 904,80	10 898 210,00	10 898 210,00	10 898 210,00	10 898 210,00	54 491 050,00	
				федеральный бюджет	0,00	0,00	0,00	0,00	0,00	0,00	0,00	0,00	0,00	
				бюджет автономного округа	0,00	0,00	0,00	0,00	0,00	0,00	0,00	0,00	0,00	
				бюджет города	144 198 406,00	25 950 339,88	9 737 271,32	10 426 904,80	10 898 210,00	10 898 210,00	10 898 210,00	10 898 210,00	54 491 050,00	
				иные источники финансирования	0,00	0,00	0,00	0,00	0,00	0,00	0,00	0,00	0,00	
МБУ «Управление эксплуатации служебных зданий»				всего	128 456 644,44	86 138 768,36	42 317 876,08	0,00	0,00	0,00	0,00	0,00	0,00	
				федеральный бюджет	0,00	0,00	0,00	0,00	0,00	0,00	0,00	0,00	0,00	
				бюджет автономного округа	0,00	0,00	0,00	0,00	0,00	0,00	0,00	0,00	0,00	
				бюджет города	128 456 644,44	86 138 768,36	42 317 876,08	0,00	0,00	0,00	0,00	0,00	0,00	
				иные источники финансирования	0,00	0,00	0,00	0,00	0,00	0,00	0,00	0,00	0,00	
МКУ «Дирекция по содержанию имущества казны»				всего	3 600 000,16	1 800 000,08	1 800 000,08	0,00	0,00	0,00	0,00	0,00	0,00	
				федеральный бюджет	0,00	0,00	0,00	0,00	0,00	0,00	0,00	0,00	0,00	
				бюджет автономного округа	0,00	0,00	0,00	0,00	0,00	0,00	0,00	0,00	0,00	
				бюджет города	3 600 000,16	1 800 000,08	1 800 000,08	0,00	0,00	0,00	0,00	0,00	0,00	
				иные источники финансирования	0,00	0,00	0,00	0,00	0,00	0,00	0,00	0,00	0,00	
МБУ «Ритуальные услуги»				всего	329 412 387,28	36 063 637,28	42 930 006,30	34 719 917,36	23 966 536,26	23 966 536,26	23 966 536,26	23 966 536,26	119 832 681,30	
				федеральный бюджет	0,00	0,00	0,00	0,00	0,00	0,00	0,00	0,00	0,00	
				бюджет автономного округа	0,00	0,00	0,00	0,00	0,00	0,00	0,00	0,00	0,00	
				бюджет города	329 412 387,28	36 063 637,28	42 930 006,30	34 719 917,36	23 966 536,26	23 966 536,26	23 966 536,26	23 966 536,26	119 832 681,30	
				иные источники финансирования	0,00	0,00	0,00	0,00	0,00	0,00	0,00	0,00	0,00	
МБУ «Горсвет»				всего	597 668 442,75	47 360 891,34	63 136 766,38	59 489 552,39	47 520 136,96	47 520 136,96	47 520 136,96	47 520 136,96	237 600 684,80	
				федеральный бюджет	0,00	0,00	0,00	0,00	0,00	0,00	0,00	0,00	0,00	
				бюджет автономного округа	0,00	0,00	0,00	0,00	0,00	0,00	0,00	0,00	0,00	
				бюджет города	597 668 442,75	47 360 891,34	63 136 766,38	59 489 552,39	47 520 136,96	47 520 136,96	47 520 136,96	47 520 136,96	237 600 684,80	
				иные источники финансирования	0,00	0,00	0,00	0,00	0,00	0,00	0,00	0,00	0,00	

Приложение 2

к изменениям в постановление Администрации города Ханты-Мансийска от 17.10.2013 №1324 «Об утверждении муниципальной программы «Развитие жилищного и дорожного хозяйства, благоустройство города Ханты-Мансийска»

Мероприятия, реализуемые на принципах проектного управления, направленные в том числе на исполнение национальных и федеральных проектов (программ) Российской Федерации, портфелей проектов (программ) Ханты-Мансийского автономного округа – Югры, муниципальных проектов города Ханты-Мансийска

п/п	Наименование проекта или мероприятия	Номер мероприятия	Цели	Срок реализации	Источники финансирования	Параметры финансового обеспечения, рублей							
						всего	2019 год	2020 год	2021 год	2022 год	2023 год	2024 год	2025 год
1	2	3	4	5	6	7	8	9	10	11	12	13	14
Раздел I. Мероприятия, основанные на национальных и федеральных проектах Российской Федерации													
1.	Формирование современной городской среды – мероприятие регионального проекта «Жилье и городская среда», направленное на реализацию федерального проекта «Формирование комфортной городской среды» (12, 13, 14, 15, 16, 17, 18, 23)	5	Системное повышение качества городской среды	31.12.2024	всего	1 506 105 460,26	143 451 456,95	677 356 461,55	233 646 428,27	62 472 500,00	62 472 500,00	62 472 500,00	264 233 613,49
					федеральный бюджет	54 457 553,04	11 487 353,04	8 887 500,00	8 618 700,00	8 488 000,00	8 488 000,00	0,00	
					бюджет автономного округа	940 485 957,47	103 273 812,46	534 697 661,54	178 044 483,47	41 490 000,00	41 490 000,00	0,00	
					бюджет города	511 161 949,75	28 690 291,45	133 771 300,01	46 983 244,80	12 494 500,00	12 494 500,00	264 233 613,49	
					иные источники финансирования	0,00	0,00	0,00	0,00	0,00	0,00	0,00	
Итого:					всего	1 506 105 460,26	143 451 456,95	677 356 461,55	233 646 428,27	62 472 500,00	62 472 500,00	62 472 500,00	264 233 613,49
					федеральный бюджет	54 457 553,04	11 487 353,04	8 887 500,00	8 618 700,00	8 488 000,00	8 488 000,00	8 488 000,00	0,00
					бюджет автономного округа	940 485 957,47	103 273 812,46	534 697 661,54	178 044 483,47	41 490 000,00	41 490 000,00	41 490 000,00	0,00
					бюджет города	511 161 949,75	28 690 291,45	133 771 300,01	46 983 244,80	12 494 500,00	12 494 500,00	12 494 500,00	264 233 613,49
					иные источники финансирования	0,00	0,00	0,00	0,00	0,00	0,00	0,00	0,00

АДМИНИСТРАЦИЯ ГОРОДА ХАНТЫ-МАНСИЙСКА

ПОСТАНОВЛЕНИЕ

от 20.12.2021 №1462

Об утверждении стандартов качества выполнения муниципальных работ «Осуществление издательской деятельности», «Производство и распространение телепрограмм»

В соответствии с Бюджетным кодексом Российской Федерации, Федеральным законом от 06.10.2003 №131-ФЗ «Об общих принципах организации местного самоуправления в Российской Федерации», приказом Департамента финансов Ханты-Мансийского автономного округа – Югры от 22.12.2017 №181-о «Об утверждении регионального перечня (классификатора) государственных (муниципальных) услуг, не включенных в общероссийские базовые (отраслевые) перечни (классификаторы) государственных (муниципальных) услуг, и работ оказываемых и выполняемых государственными (муниципальными учреждениями) Ханты-Мансийского автономного округа – Югры», ведомственным перечнем оказываемых и выполняемых муниципальных услуг и работ в сфере культуры, туризма и средств массовой информации, утвержденным распоряжением Администрации города Ханты-Мансийска от 31.01.2017 №16-р, постановлением Администрации города Ханты-Мансийска от 12.10.2015 №1203 «Об утверждении Положения о стандартах качества оказания муниципальных услуг (выполнения муниципальных работ) города Ханты-Мансийска», руководствуясь статьей 71 Устава города Ханты-Мансийска.

1. Утвердить стандарт качества выполнения муниципальной работы «Осуществление издательской деятельности» согласно приложению 1 к настоящему постановлению.

2. Утвердить стандарт качества выполнения муниципальной работы «Производство и распространение телепрограмм» согласно приложению 2 к настоящему постановлению.

3. Признать утратившим силу постановление Администрации города Ханты-Мансийска от 10.03.2017 №158 «Об утверждении стандартов качества предоставления муниципальной услуги «Осуществление издательской деятельности», выполнения муниципальной работы «Производство и распространение телепрограмм».

4. Настоящее постановление вступает в силу после его официального опубликования и распространяет свое действие на правоотношения, возникшие с 01.01.2021.

5. Контроль за выполнением настоящего постановления возложить на заместителя Главы города Ханты-Мансийска Черкунову И.А.

Глава города Ханты-Мансийска

М.П.Ряшин

Приложение 1 к постановлению Администрации города Ханты-Мансийска от 20.12.2021 №1462

Стандарт качества предоставления муниципальной работы «Осуществление издательской деятельности» (далее – Стандарт)

I. Субъекты, в отношении которых применяется настоящий Стандарт

1. Настоящий Стандарт устанавливает общие требования к муниципальной работе «Осуществление издательской деятельности» (далее – муниципальная работа), выполняемой муниципальным бюджетным учреждением «Городской информационный центр», расположенным по адресу: 628011, Хан-

ты-Мансийский автономный округ – Югра, г.Ханты-Мансийск, ул.Пионерская, д.67«а», тел.8(3467)32-10-99 (приемная), 8(3467)32-10-88 (редакция газеты «Самарово – Ханты-Мансийск»).

2. Термины и определения:
исполнитель – муниципальное бюджетное учреждение «Городской информационный центр» (далее – Учреждение), осуществляющее подготовку и выпуск газеты «Самарово – Ханты-Мансийск»;
получатели муниципальной работы – физические лица, юридические лица, органы местного самоуправления, органы государственной власти, обратившиеся за выполнением муниципальной работы;
авторский журналистский материал – текст любого жанра, подготовленный журналистом газеты «Самарово – Ханты-Мансийск», являющимся работником Учреждения.

3. Выполнение муниципальной работы включает в себя:
опубликование муниципальных правовых актов города Ханты-Мансийска;
подготовку и размещение информации о деятельности органов местного самоуправления города Ханты-Мансийска, социально-экономическом развитии города Ханты-Мансийска, общественно-политической, деловой и культурной жизни города Ханты-Мансийска.

4. Ожидаемый результат выполнения муниципальной работы – информированность населения о деятельности органов местного самоуправления города Ханты-Мансийска, принятых муниципальных правовых актах города Ханты-Мансийска, социально-экономическом развитии города Ханты-Мансийска, событиях общественно-политической, деловой и культурной жизни города Ханты-Мансийска. Непосредственный результат предоставления муниципальной работы – производство и выпуск газеты «Самарово – Ханты-Мансийск».

II. Нормативные правовые акты, регулирующие выполнение муниципальной работы

5. Муниципальная работа выполняется в соответствии с: Конституцией Российской Федерации;
Законом Российской Федерации от 27.12.1991 №2124-1 «О средствах массовой информации»;
Федеральным законом от 06.10.2003 №131-ФЗ «Об общих принципах организации местного самоуправления в Российской Федерации»;
Федеральным законом от 13.03.2006 №38-ФЗ «О рекламе»;
постановлением Администрации города Ханты-Мансийска от 12.10.2015 №1203 «Об утверждении Положения о стандартах качества оказания муниципальных услуг (выполнения муниципальных работ) города Ханты-Мансийска».

III. Порядок получения доступа к муниципальной работе

6. Муниципальная работа выполняется на территории города Ханты-Мансийска безвозмездно путем еженедельного выпуска газеты «Самарово – Ханты-Мансийск».

7. Получение доступа к муниципальной работе осуществляется через:

оформление подписки на газету «Самарово – Ханты-Мансийск» для получателей муниципальной работы, а также льготной категории граждан, обеспеченную исполнителем как самостоятельно, так и через сторонние организации;
распространение бесплатных экземпляров газеты «Самарово – Ханты-Мансийск» по организациям города Ханты-Мансийска, а также по установленным фирменным стойкам («Самарово-Ханты-Мансийск») в общественных местах города Ханты-Мансийска, предоставляющих свободный доступ к выполнению муниципальной работы, обеспеченное исполнителем через сторонние организации;

доступ к материалам газеты «Самарово – Ханты-Мансийск» в электронной форме на странице в сети Интернет по адресу: news-hm.ru, обеспеченный исполнителем самостоятельно.

8. Информацию о предоставлении муниципальной работы

можно получить:
в устной форме при личном посещении помещения Учреждения, а также посредством телефонной связи;
в письменном виде;
на информационных стендах в помещении Учреждения;
в сети Интернет на сайте news-hm.ru.

IV. Требования к качеству муниципальной работы, закрепляемой настоящим Стандартом

9. При выполнении муниципальной работы исполнителем должны быть соблюдены следующие показатели качества:
своевременная подготовка журналистских материалов (общее количество материалов, лист печатный);
наличие авторских журналистских материалов в общем числе материалов, опубликованных в газете «Самарово – Ханты-Мансийск» (процент);
квалифицированные сотрудники (чел.).

10. Требования к организации выполнения муниципальной работы:

10.1. Авторский журналистский материал, публикуемый в газете «Самарово – Ханты-Мансийск», должен быть написан литературным языком, быть стилистически грамотным и художественно завершенным с расставленными смысловыми акцентами, информация в тексте изложена последовательно, логично, приводимые факты проверены. Авторский журналистский материал должен быть актуальным, отражать наиболее значимые события общественно-политической, научной, деловой и культурной жизни города Ханты-Мансийска.

10.2. В случае обнаружения ошибок (опечаток) или неточностей в газете «Самарово – Ханты-Мансийск» после опубликования муниципальных правовых актов города Ханты-Мансийска и иной официальной информации органов местного самоуправления города Ханты-Мансийска, организаций не зависимо от формы собственности и организационно-правовой формы, журналистских материалах, получатель муниципальной работы имеет право обратиться в редакцию газеты «Самарово – Ханты-Мансийск» с требованием об исправлении ошибок (опечаток) или неточностей. Исправление ошибок (опечаток) или неточностей при печати производится в ближайшем после обращения номере газеты «Самарово – Ханты-Мансийск». Официальное извещение об ошибках (опечатках) или неточностях, допущенных при опубликовании муниципальных правовых актов города Ханты-Мансийска, осуществляется в 10-дневный срок с момента выявления ошибок (опечаток) или неточностей с указанием правильного прочтения.

10.3. Сотрудники Учреждения, выполняющие муниципальную работу:

должны иметь соответствующее образование, профессиональные знания и навыки в соответствии с должностной инструкцией, утвержденной исполнителем;

проявлять максимальную вежливость, внимание, терпение, по существу отвечать на все вопросы получателей муниципальной работы, касающиеся непосредственно выполнения муниципальной работы.

11. Требования к доступности выполнения муниципальной работы:

11.1. Учреждение обязано довести до сведения получателей муниципальной работы свое наименование и местонахождение. Данная информация должна быть представлена любым способом, предусмотренным законодательством Российской Федерации и обеспечивающим ее доступность для получателей муниципальной работы.

11.2. В помещении Учреждения в доступном для получателей муниципальной работы месте должны быть размещены Устав, режим работы, списки должностных лиц (с указанием контактной информации) и настоящий Стандарт.

11.3. Требования к режиму работы Учреждения
Учреждение должно быть открыто для населения не менее 5 дней в неделю. Учреждение открывается для посетителей с 09.00 час., закрывается в 18.00 час., перерыв на обед: с 13.00 до 14.00 час. В случае изменения режима работы необходимо



публично известить получателей муниципальной работы любым способом, предусмотренным законодательством Российской Федерации не менее чем за 7 дней до начала действия таких изменений.

12.Требования к техническому оснащению Учреждения, представляющего муниципальную работу:

12.1.Учреждение должно быть оснащено исправным оборудованием и аппаратурой, отвечающим требованиями стандартов и обеспечивающим надлежащее качество муниципальной работы.

12.2.Учреждение должно соответствовать требованиям противопожарной безопасности и безопасности труда.

13.Приостановление выполнения муниципальной работы осуществляется в случае приостановления деятельности Учреждения в установленном действующим законодательством порядке.

14.Ответственность за качество выполнения муниципальной работы несет руководитель, главный редактор Учреждения.

15.Контроль за выполнением Учреждением требований настоящего Стандарта осуществляется управлением общественных связей Администрации города Ханты-Мансийска.

V.Порядок обжалования нарушений требований настоящего Стандарта

16.Получатель муниципальной работы вправе обжаловать нарушение исполнителем требований настоящего Стандарта в Администрацию города Ханты-Мансийска, в суд.

17.Рассмотрение жалобы Администрацией города Ханты-Мансийска осуществляется в порядке, установленном Федеральным законом от 02.05.2006 №59-ФЗ «О порядке рассмотрения обращений граждан Российской Федерации» (далее – обращение).

18.Проверочные действия с целью установления факта нарушения отдельных требований настоящего Стандарта осуществляет управление общественных связей Администрации города Ханты-Мансийска (далее – Управление).

19.Управление:

19.1.В рамках осуществления проверочных действий по содержанию поданного обращения вправе установить факт нарушения отдельных требований настоящего Стандарта и выявить ответственных за это сотрудников.

19.2.С целью установления факта нарушения требований настоящего Стандарта вправе:

использовать подтверждающие материалы, представленные получателем муниципальной работы;

проводить опросы лиц, подтверждающих факт нарушения отдельных требований настоящего Стандарта (при их согласии);

осуществлять иные действия, способствующие установлению факта нарушения настоящего Стандарта;

по результатам осуществленных проверочных действий подготавливать при необходимости служебную записку на имя Главы города Ханты-Мансийска о применении мер ответственности к руководителю Учреждения, выполняющего муниципальную работу.

19.3.В сроки, установленные Федеральным законом от 02.05.2006 №59-ФЗ «О порядке рассмотрения обращений граждан Российской Федерации», на имя получателя муниципальной работы направляется письмо, содержащее следующую информацию:

установленные (неустановленные) факты нарушения требований настоящего Стандарта, о которых было сообщено получателем муниципальной работы;

принятые меры ответственности в отношении ответственных должностных лиц Учреждения, предоставляющего муниципальную работу;

иную информацию в соответствии с Федеральным законом от 02.05.2006 №59-ФЗ «О порядке рассмотрения обращений граждан Российской Федерации».

19.4.Основания для оставления обращения без ответа:

если в письменном обращении не указаны фамилия гражданина, направившего обращение, или почтовый адрес, по которому должен быть направлен ответ;

наличие в обращении нецензурных либо оскорбительных выражений, угроз жизни, здоровью и имуществу должностного лица, а также членам его семьи. О недопустимости злоупотребления правом сообщается гражданину, направившему обращение, если его фамилия и почтовый адрес поддаются прочтению;

в случае, если текст обращения заявителя не поддается прочтению, о чем в течение 7 дней со дня регистрации обращения сообщается гражданину, направившему обращение, если его фамилия и почтовый адрес поддаются прочтению;

в случае, если текст обращения не позволяет определить суть предложения, заявления или жалобы, о чем в течение 7 дней со дня регистрации обращения сообщается гражданину, направившему обращение;

в случае, если в обращении гражданина содержится вопрос, на который ему неоднократно давались ответы по существу в связи с ранее направляемыми обращениями, и при этом в обращении не приводятся новые доводы или обстоятельства. О данном решении уведомляется гражданин, направивший обращение;

если ответ по существу поставленного в обращении вопроса не может быть дан без разглашения сведений, составляющих государственную или иную охраняемую федеральным законом тайну. Гражданину, направившему обращение, сообщается о невозможности дать ответ по существу поставленного в нем вопроса в связи с недопустимостью разглашения указанных сведений.

VI.Порядок проверки соответствия деятельности субъекта требованиям настоящего Стандарта

20.Проверка соответствия выполнения муниципальной работы требованиям настоящего Стандарта осуществляется Управлением.

21.Проверка должна проводиться не реже 1 раза в 2 года, но не более 1 проверки в течение года.

22.По результатам проверки, руководителю Учреждения выдается акт.

VII.Ответственность за нарушение требований настоящего Стандарта

23.Исполнитель несет ответственность за нарушение требований настоящего Стандарта при выполнении муниципальной работы в соответствии с законодательством Российской Федерации.

Приложение 2
к постановлению Администрации
города Ханты-Мансийска
от 20.12.2021 №1462

Стандарт качества выполнения муниципальной работы
«Производства и распространение телепрограмм»
(далее – Стандарт)

I.Субъекты, в отношении которых применяется настоящий Стандарт

1.Настоящий Стандарт устанавливает общие требования к муниципальной работе «Производство и распространение телепрограмм» (далее – муниципальная работа), выполняемой муниципальным бюджетным учреждением «Городской информационный центр» (далее – Учреждение), расположенным по адресу: 628011, Ханты-Мансийский автономный округ – Югра, г.Ханты-Мансийск, ул.Пионерская, д.67«а», тел.8(3467)32-10-99 (приемная), 8(3467)33-16-85 (редакция телевидения «Новая студия»).

2.Термины и определения:

исполнитель – муниципальное бюджетное учреждение «Городской информационный центр» (далее – Учреждение), осуществляющее производство и выпуск телепрограмм;

получатели муниципальной работы – органы государственной власти, органы местного самоуправления, юридические лица, физические лица;

авторский телевизионный сюжет, телепрограмма – видеоматериал, подготовленный корреспондентом телевидения «Новая студия», являющимся работником Учреждения.

3.Выполнение муниципальной работы включает в себя подготовку и размещение видеоматериалов о деятельности органов местного самоуправления, социально-экономическом развитии города Ханты-Мансийска, общественно-политической, деловой и культурной жизни города Ханты-Мансийска.

4.Ожидаемый результат выполнения муниципальной работы – информированность населения о деятельности органов местного самоуправления, принятых нормативных правовых актах, социально-экономическом развитии города Ханты-Мансийска, событиях общественно-политической, деловой и культурной жизни города Ханты-Мансийска. Непосредственный результат выполнения муниципальной работы – выпуск информационных и авторских программ.

II.Нормативные правовые акты, регулирующие выполнение муниципальной работы

5.Муниципальная работа выполняется в соответствии с: Конституцией Российской Федерации; Законом Российской Федерации от 27.12.1991 №2124-1 «О средствах массовой информации»; Федеральным законом от 06.10.2003 №131-ФЗ «Об общих принципах организации местного самоуправления в Российской Федерации»; Федеральным законом от 13.03.2006 №38-ФЗ «О рекламе»; постановлением Администрации города Ханты-Мансийска от 12.10.2015 №1203 «Об утверждении Положения о стандартах качества оказания муниципальных услуг (выполнения муниципальных работ) города Ханты-Мансийска».

III.Порядок получения доступа к муниципальной работе

6.Муниципальная работа выполняется на территории города Ханты-Мансийска путем включения телепрограмм телевидения «Новая студия» в телепрограмму «Россия-24» на основании заключенного контракта.

7.Получение доступа к муниципальной работе осуществляется через:

трансляцию телепрограмм телевидения «Новая студия», обеспеченную исполнителем через сторонние организации;

доступ к телепрограммам на странице в сети Интернет по адресу: news-hm.ru, обеспеченный исполнителем самостоятельно.

8.Информацию о муниципальной работе можно получить:

в устной форме при личном посещении помещения Учреждения, а также посредством телефонной связи;

в письменном виде;

на информационных стендах в помещении Учреждения;

в сети Интернет на сайте news-hm.ru.

IV.Требования к качеству муниципальной работы, закрепляемой настоящим Стандартом

9.При выполнении муниципальной работы исполнителем должны быть соблюдены следующие показатели качества: своевременная подготовка журналистских видеоматериалов (общее количество подготовленных видеоматериалов, мин.); наличие авторских телевизионных сюжетов, телепрограмм без учета повтора от общего числа видеоматериалов, вышедших в эфир (процент); квалифицированные сотрудники (чел.).

10.Требования к организации выполнения муниципальной

работы:

10.1.Видеоматериал должен быть лаконичным с расставленными смысловыми акцентами. Текст должен быть доступным, стилистически грамотным и художественно завершенным, информация последовательно, логично изложена, приводимые факты проверены. Видеоряд должен быть выстроен в соответствии с текстом и замыслом информационного материала. Видеоматериалы должны производиться на профессиональном телевизионном оборудовании, в процессе их производства и выпуска в эфир должно использоваться лицензионное программное обеспечение, качество изображения и звука – в соответствии со стандартами телевизионного вещания. Авторский журналистский видеоматериал должен быть актуальным, отражать наиболее значимые события общественно-политической, деловой и культурной жизни города Ханты-Мансийска.

10.2.В случае обнаружения ошибок (опечаток) или неточностей после выхода в эфир видеоматериала, получатель муниципальной работы имеет право обратиться в редакцию телевидения «Новая студия» с требованием об опровержении. Если редакция телевидения «Новая студия» не располагает доказательствами того, что распространенные им сведения соответствуют действительности, то информация по опровержению размещается в ближайшем после обращения выпуске телепрограммы.

10.3.Сотрудники Учреждения, выполняющие муниципальную работу:

должны иметь соответствующее образование, профессиональные знания и навыки в соответствии с должностной инструкцией, утвержденной Учреждением;

проявлять максимальную вежливость, внимание, терпение, по существу отвечать на все вопросы получателей муниципальной работы, касающиеся непосредственно выполнения муниципальной работы.

11.Требования к доступности муниципальной работы:

11.1.Учреждение обязано довести до сведения получателей муниципальной работы свое наименование и местонахождение. Данная информация должна быть представлена любым способом, предусмотренным законодательством Российской Федерации и обеспечивающим ее доступность для получателей муниципальной работы.

11.2.В помещении Учреждения в доступном для получателей муниципальной работы месте должны быть размещены Устав, режим работы Учреждения, списки должностных лиц (с указанием контактной информации) и настоящий Стандарт.

11.3.Требование к режиму работы Учреждения

Учреждение должно быть открыто не менее 5 дней в неделю. Учреждение должно открываться для посетителей с 09.00 час., закрываться в 18.00 час., перерыв на обед: с 13.00 до 14.00 час. В случае изменения режима работы необходимо публично известить получателей муниципальной работы любым способом, предусмотренным законодательством Российской Федерации об изменении режима работы не менее чем за 7 дней до начала действия таких изменений.

12.Требования к техническому оснащению Учреждения, выполняющего муниципальную работу:

12.1.Учреждение должно быть оснащено исправным оборудованием и аппаратурой, отвечающим требованиями стандартов и обеспечивающим надлежащее качество муниципальной работы.

12.2.Учреждение должно соответствовать требованиям противопожарной безопасности и безопасности труда.

13.Приостановление выполнения муниципальной работы осуществляется в случае приостановления деятельности Учреждения в установленном действующим законодательством порядке.

14.Ответственность за качество выполнения муниципальной работы несет руководитель, главный редактор Учреждения.

15.Контроль за выполнением Учреждением требований настоящего Стандарта осуществляется управлением общественных связей Администрации города Ханты-Мансийска.

V.Порядок обжалования нарушений требований настоящего Стандарта

16.Получатель муниципальной работы вправе обжаловать нарушение исполнителем требований настоящего Стандарта в Администрацию города Ханты-Мансийска, в суд.

17.Рассмотрение жалобы Администрацией города Ханты-Мансийска осуществляется в порядке, установленном Федеральным законом от 02.05.2006 №59-ФЗ «О порядке рассмотрения обращений граждан Российской Федерации» (далее – обращение).

18.Проверочные действия с целью установления факта нарушения отдельных требований настоящего Стандарта осуществляет управление общественных связей Администрации города Ханты-Мансийска (далее – Управление).

19.Управление:

19.1.В рамках осуществления проверочных действий по содержанию поданного обращения вправе установить факт нарушения отдельных требований настоящего Стандарта и выявить ответственных за это сотрудников.

19.2.С целью установления факта нарушения требований настоящего Стандарта вправе:

использовать подтверждающие материалы, представленные получателем муниципальной работы;

проводить опросы лиц, подтверждающих факт нарушения отдельных требований настоящего Стандарта (при их согласии);

осуществлять иные действия, способствующие установлению факта нарушения настоящего Стандарта;

по результатам осуществленных проверочных действий подготавливать при необходимости служебную записку на имя Главы города Ханты-Мансийска о применении мер ответственности к руководителю Учреждения, выполняющего муниципальную работу.

19.3.В сроки, установленные Федеральным законом от 02.05.2006 №59-ФЗ «О порядке рассмотрения обращений граждан Российской Федерации», на имя получателя муници-

пальной работы направляется письмо, содержащее следующую информацию:

- установленные (неустановленные) факты нарушения требований настоящего Стандарта, о которых было сообщено получателем муниципальной работы;
- принятые меры ответственности в отношении отдельных должностных лиц Учреждения, выполняющего муниципальную работу;
- иную информацию в соответствии с Федеральным законом от 02.05.2006 №59-ФЗ «О порядке рассмотрения обращений граждан Российской Федерации».

19.4.Основания для оставления обращения без ответа:

- если в письменном обращении не указаны фамилия гражданина, направившего обращение, или почтовый адрес, по которому должен быть направлен ответ;
- наличие в обращении нецензурных либо оскорбительных выражений, угроз жизни, здоровью и имуществу должностного лица, а также членам его семьи. О недопустимости злоупотребления правом сообщается гражданину, направившему обращение, если его фамилия и почтовый адрес поддаются прочтению;

- в случае, если текст обращения заявителя не поддается прочтению, о чем в течение 7 дней со дня регистрации обращения сообщается гражданину, направившему обращение, если его фамилия и почтовый адрес поддаются прочтению;
- в случае, если текст обращения не позволяет определить суть предложения, заявления или жалобы, о чем в течение 7 дней со дня регистрации обращения сообщается гражданину, направившему обращение;
- в случае, если в обращении гражданина содержится вопрос, на который ему неоднократно давались ответы по существу в связи с ранее направляемыми обращениями, и при этом в обращении не приводятся новые доводы или обстоятельства. О данном решении уведомляется гражданин, направивший обращение;
- если ответ по существу поставленного в обращении вопроса не может быть дан без разглашения сведений, составляющих государственную или иную охраняемую федеральным законом тайну. Гражданину, направившему обращение, сообщается о невозможности дать ответ по существу поставленного в нем вопроса в связи с недопустимостью разглашения указанных сведений.

VI.Порядок проверки соответствия деятельности субъекта требованиям настоящего Стандарта

- 20.Проверка соответствия выполнения муниципальной работы требованиям настоящего Стандарта осуществляется Управлением.
- 21.Проверка должна проводиться не реже 1 раза в 2 года, но не более 1 проверки в течение года.
- 22.По результатам проверки, руководителю Учреждения выдается акт.

VII.Ответственность за нарушение требований настоящего Стандарта

23.Исполнитель несет ответственность за нарушение требований настоящего Стандарта при выполнении муниципальной работы в соответствии с законодательством Российской Федерации.

АДМИНИСТРАЦИЯ ГОРОДА ХАНТЫ-МАНСКИЙСКА

ПОСТАНОВЛЕНИЕ

от 21.12.2021 №1466

О дополнительных мерах по предотвращению завоза и распространения новой коронавирусной инфекции, вызванной COVID-19, в городе Ханты-Мансийске

На основании постановления Губернатора Ханты-Мансийского автономного округа – Югры от 15.12.2021 №170 «О плане действий, направленных на предотвращение распространения нового штамма SARS-CoV-2, вызывающего коронавирусную инфекцию (COVID-19), в Ханты-Мансийском автономном округе – Югре и дополнительных мерах по предотвращению завоза и распространения новой коронавирусной инфекции (COVID-19) в Ханты-Мансийском автономном округе – Югре», руководствуясь статьей 71 Устава города Ханты-Мансийска:

1.Продлить в городе Ханты-Мансийске до 31.12.2021 включительно:

- 1.1.Приостановление деятельности детских игровых комнат, иных развлекательных центров для детей, в том числе находящихся на территории торговых развлекательных центров, развлекательных и досуговых заведений, оказания услуг по курению кальяна.
- 1.2.Действие пункта 1, подпунктов 2.1, 2.2 пункта 2, пункта 3 постановления Администрации города Ханты-Мансийска от 25.11.2021 №1341 «О дополнительных мерах по предотвращению завоза и распространения новой коронавирусной инфекции, вызванной

COVID-19, в городе Ханты-Мансийске», устанавливающих:

- 1.2.1.Запрет на проведение зрелищно-развлекательных мероприятий, за исключением спектаклей и концертов в закрытых залах, работы театров, музеев, галерей, библиотек, физкультурных и спортивных мероприятий межрегионального, всероссийского и международного уровня, которые могут осуществляться (проводится) с участием граждан с соблюдением требований правовых актов Администрации города Ханты-Мансийска, предусматривающих меры по предотвращению завоза и распространения новой коронавирусной инфекции (COVID-19) в городе Ханты-Мансийске и постановления Главного государственного санитарного врача Российской Федерации от 07.07.2021 №18 «О мерах по ограничению распространения новой коронавирусной инфекции (COVID-2019) на территории Российской Федерации в случаях проведения массовых мероприятий».
- 1.2.2.Отделу записи актов гражданского состояния Администрации города Ханты-Мансийска:
 - предоставление государственных услуг в сфере государственной регистрации актов гражданского состояния осуществлять по предварительной записи в соответствии с установленным режимом работы, с одновременным нахождением в помещении предоставления государственных услуг лиц из расчета помещения 1 кв.м на человека, но не более 8 человек, включая сотрудника отдела записи актов гражданского состояния Администрации города Ханты-Мансийска, с соблюдением защитного протокола;
 - отменить выездные мероприятия по государственной регистрации актов гражданского состояния и другие торжественные мероприятия.
- 1.2.3.Обязанность собственников торговых центров ввести запрет посещения торговых центров гражданами, не достигшими возраста 14 лет, без сопровождения родителей (законных

представителей).

- 2.Оказание услуг гостиниц и прочих мест для временного проживания иностранным гражданам в городе Ханты-Мансийске осуществляется в случае предъявления ими документа, удостоверяющего личность и документа, подтверждающего отрицательный результат ПЦР-теста, сделанного не ранее чем за 48 часов до прибытия на территорию Российской Федерации, при условии соблюдения такими гражданами санитарных правил и гигиенических нормативов, а также иных мер по предотвращению завоза и распространения новой коронавирусной инфекции (COVID-19) в Ханты-Мансийском автономном округе – Югре.
- 3.Управлению потребительского рынка и защиты прав потребителей Администрации города Ханты-Мансийска в период с 20.12.2021 по 31.01.2022:
 - 3.1.Совместно с организациями торговли, организовать проведение предновогодних уличных ярмарок, в том числе рядом с магазинами торговых сетей, а также торговыми центрами, на площадях и улицах с небольшим пешеходным трафиком.
 - 3.2.Совместно с управлением общественных связей Администрации города Ханты-Мансийска провести информационную кампанию, способствующую рассредоточению покупательского трафика по времени и различным форматам торговли, в том числе ярмарок.
- 4.Опубликовать настоящее постановление в газете «Самарово – Ханты-Мансийск» и разместить на Официальном информационном портале органов местного самоуправления города Ханты-Мансийска в сети Интернет.
- 5.Контроль за выполнением настоящего постановления оставляю за собой.

Глава города Ханты-Мансийска

М.П.Ряшин

АДМИНИСТРАЦИЯ ГОРОДА ХАНТЫ-МАНСКИЙСКА	Приложение к постановлению Администрации города Ханты-Мансийска от 21.12.2021 №1467
ПОСТАНОВЛЕНИЕ	
от 21.12.2021 №1467	
О внесении изменений в постановление Администрации города Ханты-Мансийска от 11.03.2016 №255 «Об утверждении административного регламента предоставления муниципальной услуги «Постановка граждан на учет в качестве лиц, имеющих право на предоставление земельных участков в собственность бесплатно»	Изменения в постановление Администрации города Ханты-Мансийска от 11.03.2016 №255 «Об утверждении административного регламента предоставления муниципальной услуги «Постановка граждан на учет в качестве лиц, имеющих право на предоставление земельных участков в собственность бесплатно» (далее – постановление)
В целях приведения муниципальных правовых актов города Ханты-Мансийска в соответствие с действующим законодательством, руководствуясь статьей 71 Устава города Ханты-Мансийска:	В приложение к постановлению внести изменения, изложив абзац третий пункта 26 раздела II в следующей редакции:
1.Внести в постановление Администрации города Ханты-Мансийска от 11.03.2016 №255 «Об утверждении административного регламента предоставления муниципальной услуги «Постановка граждан на учет в качестве лиц, имеющих право на предоставление земельных участков в собственность бесплатно» изменения согласно приложению к настоящему постановлению.	«Помещения, в которых предоставляется муниципальная услуга, должны соответствовать санитарно-эпидемиологическим требованиям, требованиям пожарной безопасности, нормам охраны труда, а также требованиям Федерального закона от 24.11.1995 №181-ФЗ «О социальной защите инвалидов в Российской Федерации» и иных нормативных правовых актов, регулирующих правоотношения в указанной сфере.».
2.Настоящее постановление вступает в силу после его официального опубликования.	
Глава города Ханты-Мансийска	М.П.Ряшин

АДМИНИСТРАЦИЯ ГОРОДА ХАНТЫ-МАНСКИЙСКА	Приложение к постановлению Администрации города Ханты-Мансийска от 21.12.2021 №1468
ПОСТАНОВЛЕНИЕ	
от 21.12.2021	№1468
О внесении изменений в постановление Администрации города Ханты-Мансийска от 14.12.2015 №1406 «Об утверждении административного регламента предоставления муниципальной услуги «Предоставление земельных участков, находящихся в муниципальной собственности или государственная собственность на которые не разграничена, в аренду без проведения торгов»	Изменения в постановление Администрации города Ханты-Мансийска от 14.12.2015 №1406 «Об утверждении административного регламента предоставления муниципальной услуги «Предоставление земельных участков, находящихся в муниципальной собственности или государственная собственность на которые не разграничена, в аренду без проведения торгов» (далее – постановление)
В целях приведения муниципальных правовых актов города Ханты-Мансийска в соответствие с действующим законодательством, руководствуясь статьей 71 Устава города Ханты-Мансийска:	В приложение к постановлению внести изменения, изложив абзац второй пункта 34 раздела II в следующей редакции:
1.Внести в постановление Администрации города Ханты-Мансийска от 14.12.2015 №1406 «Об утверждении административного регламента предоставления муниципальной услуги «Предоставление земельных участков, находящихся в муниципальной собственности или государственная собственность на которые не разграничена, в аренду без проведения торгов» изменения согласно приложению к настоящему постановлению.	«Помещения, в которых предоставляется муниципальная услуга, должны соответствовать санитарно-эпидемиологическим требованиям, требованиям пожарной безопасности, нормам охраны труда, а также требованиям Федерального закона от 24.11.1995 №181-ФЗ «О социальной защите инвалидов в Российской Федерации» и иных нормативных правовых актов, регулирующих правоотношения в указанной сфере.».
2.Настоящее постановление вступает в силу после его официального опубликования.	
Глава города Ханты-Мансийска	М.П.Ряшин

О внесении изменений в постановление
Администрации города Ханты-Мансийска
от 09.07.2014 №596 «О перечне многоквартирных
домов города Ханты-Мансийска, формирование
фонда капитального ремонта которых
осуществляется на счете регионального
оператора – Югорского фонда капитального
ремонта многоквартирных домов»

В соответствии с частью 7 статьи 170 Жилищного кодекса Российской Федерации, пунктом 3 статьи 3 Закона Ханты-Мансийского автономного округа – Югры от 01.07.2013 №54-оз «Об организации проведения капитального ремонта общего имущества в многоквартирных домах, расположенных на территории Ханты-Мансийского автономного округа – Югры», в связи с внесением изменений в Программу капитального ремонта общего имущества в многоквартирных домах, расположенных на территории Ханты-Мансийского автономного округа – Югры, утвержденную постановлением Правительства Ханты-Мансийского автономного округа – Югры от 25.12.2013 №568-п, руководствуясь статьей 71 Устава города Ханты-Мансийска:

1.Внести в постановление Администрации города Ханты-Мансийска от 09.07.2014 №596 «О перечне многоквартирных домов города Ханты-Мансийска, формирование фонда капитального ремонта которых осуществляется на счете регионального оператора – Югорского фонда капитального ремонта многоквартирных домов» изменения, изложив приложение к нему в новой редакции согласно приложению к настоящему постановлению.

2.Департаменту городского хозяйства Администрации города Ханты-Мансийска направить копию настоящего постановления в адрес Югорского фонда капитального ремонта многоквартирных домов.

3.Опубликовать настоящее постановление в газете «Самарово – Ханты-Мансийск» и разместить на Официальном информационном портале органов местного самоуправления города Ханты-Мансийска в сети Интернет.

Глава города
Ханты-Мансийска

М.П.Ряшин

Приложение
к постановлению Администрации
города Ханты-Мансийска
от 21.12.2021 №1469

Перечень
многоквартирных домов города Ханты-Мансийска,
формирование фонда капитального ремонта которых осуществляется
на счете регионального оператора – Югорского фонда капитального ремонта многоквар-
тирных домов

№ п/п	Адрес дома	Общая площадь дома, кв.м	Общая площадь жилых помещений, кв.м
	ул.Дунина-Горкавича, д. 10	4309,4	3440,6
	ул.Дунина-Горкавича, д. 11	3437	2350,3
	ул.Дунина-Горкавича, д. 13	7329,3	5020,3
	ул.Дунина-Горкавича, д. 15	7070,8	5397,3
	ул.Дунина-Горкавича, д. 3	451,0	441,4
	ул.Дунина-Горкавича, д. 6	9143,8	6567,9
	ул.Дунина-Горкавича, д. 8	4581,4	3358,9
	ул.Дунина-Горкавича, д. 9	3496,6	2378
	ул.Анны Коньковой, д. 2	25645,0	17064,0
	ул.Анны Коньковой, д. 6	13024,4	8730,3
	ул.Анны Коньковой, д. 10	9168,5	6540,1
	ул.Березовская, д. 10А	842,3	751,1
	ул.Березовская, д. 12	796,6	708,6
	ул.Березовская, д. 18	362,2	217,2
	ул.Березовская, д. 23	1322,3	616,2
	ул.Березовская, д. 24	1272,9	625,4
	ул.Березовская, д. 8А	835	402,4
	ул.Бориса Щербины, д. 7	3179	2824,9
	ул.Водопроводная, д. 35	766	726
	ул.Гагарина, д. 109	540,89	498,79
	ул.Гагарина, д. 109А	828,9	746,8
	ул.Гагарина, д. 119	829,7	739,7
	ул.Гагарина, д. 126	2041,0	1453,1
	ул.Гагарина, д. 132	2270,4	1558,85
	ул.Гагарина, д. 141	6929,6	4422,5
	ул.Гагарина, д. 149	4298,2	2947,5
	ул.Гагарина, д. 193	3114,1	2067,4
	ул.Гагарина, д. 27А	1125,9	1016,4
	ул.Гагарина, д. 286	529,4	488,2
	ул Гагарина, д. 288А	2059,2	1024,1
	ул.Гагарина, д. 29	1361,5	1181,7
	ул.Гагарина, д. 290	2192,1	1520,9
	ул.Гагарина, д. 295	278,3	256,5
	ул.Гагарина, д. 299	532,1	491
	ул.Гагарина, д. 33	380,8	350,7
	ул.Гагарина, д. 35	35253,9	19186,4
	ул.Гагарина, д. 47	820,3	730,9
	ул.Гагарина, д. 49	824,9	733,5
	ул.Гагарина, д. 55	845,9	752,4
	ул.Гагарина, д. 58а	837,1	746,8
	ул.Гагарина, д. 70	1297	1297
	ул.Гагарина, д. 90а	851,5	758,7
	ул.Грибная, д. 8	1 791,5	1 554,5
	ул.Дзержинского, д. 39	4668,7	3621,5
	ул.Дзержинского, д. 39а	4655	3604,3
	ул.Дзержинского, д. 41	4755,4	3659

	ул.Дзержинского, д. 41а	785,3	655,2
	ул.Доронина, д. 26	3797,9	2731
	ул.Доронина, д. 28	2052,1	1683,5
	ул.Доронина, д. 30	2011,9	1709,9
	ул.Доронина, д. 6	3763,6	2141,8
	ул.Доронина, д. 8	4928,6	2388,3
	ул.Елены Сагандуковой, д. 1	4 024,9	2 892,2
	ул.Елены Сагандуковой, д. 18	5312,5	3247,48
	ул.Заречная, д. 4	533,1	491,1
	ул.Зеленодольская, д. 1	9215,9	6756
	ул.Зеленодольская, д. 5	2002	1807,1
	ул.Зеленодольская, д. 7	1873,4	1690,7
	ул.Зеленодольская, д. 9	2108,9	1883,7
	ул.Зырянова, д. 26	381,1	348,3
	ул.Калинина, д. 22	2053,4	1873,7
	ул.Калинина, д. 25	10668	6456
	ул.Калинина, д. 26	7751,5	3487
	ул.Калинина, д. 34а	2327,4	1617,7
	ул.К.Маркса, д. 1	407,5	377,4
	ул.К.Маркса, д. 28	5598,9	5598,9
	ул.К.Маркса, д. 3	805,3	756,6
	ул.К.Маркса, д. 30	3228,71	784,4
	ул.Кирова, д. 31	1133,8	992,8
	ул.Кирова, д. 35	5011,2	4396,5
	ул.Ключевая, д. 11	1815	1356,8
	ул.Ключевая, д. 24	1139,2	950,2
	ул.Ключевая, д. 3	1282,1	1102
	ул.Ключевая, д. 5	885,3	753,7
	ул.Ключевая, д. 7	860,6	768,5
	ул.Ключевая, д. 9	1299,8	1095,4
	ул.Коминтерна, д. 17	4129,9	2701,9
	ул.Коминтерна, д. 13	4502,8	3939,2
	ул.Коминтерна, д. 8	13638,9	10002,4
	ул.Комсомольская, д. 17	2931	2442
	ул.Комсомольская, д. 29	7173,1	4800,6
	ул.Комсомольская, д. 31	10889,9	3515,5
	ул.Комсомольская, д. 63	6498,5	3963,8
	ул.Конева, д. 3	3830,8	2611,3
	ул.Конева, д. 10	823,8	730,2
	ул.Конева, д. 12А	821,8	728,2
	ул.Конева, д. 18	2222,1	2035
	ул.Конева, д. 22	849,5	756,8
	ул.Конева, д. 28	1505,2	1359,2
	ул.Кооперативная, д. 36Б	1332,6	950,8
	ул.Красноармейская, д. 22	2905	1099
	ул.Красноармейская, д. 26	5656	3287,5
	ул.Красноармейская, д. 27	6799	6323
	ул.Красноармейская, д. 4	7520,8	6733,5
	ул.Крупской, д. 11	537,5	498,8
	ул.Крупской, д. 13	498,8	498,8
	ул.Крупской, д. 15	555,1	511,7
	ул.Крупской, д. 17	541,2	499,2
	ул.Крупской, д. 21	5714	3832
	ул.Крупской, д. 9	537,4	496,6
	ул.Ледовая, д. 11	11690	9675,5
	ул.Ледовая, д. 19	9923	3988
	ул.Ледовая, д. 3	7085	4291,7
	ул.Ледовая, д. 5	7076	4292,9
	ул.Ледовая, д. 7	7035	4242
	ул.Ледовая, д. 9	7078	4263,7
	ул.Ленина, д. 107	950	745,6
	ул.Ленина, д. 117	2 785,7	1504
	ул.Ленина, д. 8	2 805,4	1 971,8
	ул.Ленина, д. 39	4516	3761
	ул.Ленина, д. 40	9476,3	6850,7
	ул.Ленина, д. 42	5157,3	3430,8
	ул.Ленина, д. 64	2477,8	1484,3
	ул.Ленина, д. 82	2108,79	1696,79
	ул.Ленина, д. 85	549,5	506,9
	ул.Ленина, д. 87	1137,8	992,6
	ул.Ленина, д. 90	829	737,2
	ул.Ленина, д. 94	828,9	737,1
	ул.Ленина, д. 96А	814,3	731,2
	ул.Лермонтова, д. 19А	3884	2626
	ул.Лермонтова, д. 23	535	492,2
	ул.Лермонтова, д. 27	532	493,8
	ул.Лермонтова, д. 30	1145,8	959,8
	ул.Лермонтова, д. 31	905	738,8
	ул.Лермонтова, д. 31А	831,1	733,3
	ул.Лопарева, д. 12/1	3655	2234
	ул.Лопарева, д. 15	6926,4	3783,5
	ул.Лопарева, д. 14	5577,5	4863,5
	ул.Маяковского, д. 7	2 044,2	1 524,5
	ул.Маяковского, д. 9	1894,5	765,9
	ул.Менделеева, д. 3	10817,5	7177,9
	ул.Менделеева, д. 3А	3994,7	3538
	ул.Механизаторов, д. 2	579,4	517,4
	ул.Мира, д. 101А	942,2	817,6
	ул.Мира, д. 121	857,8	766,9

	ул.Мира, д.123	834,5	742,7
	ул.Мира, д.125	837	400
	ул.Мира, д.129	809,9	400
	ул.Мира, д.14	6816	5660,8
	ул.Мира, д.41	2382,5	1480,5
	ул.Мира, д.39А	7 816,4	3 746,9
	ул.Мира, д.43	1282,9	1150,4
	ул.Мира, д.51	10824	6906,9
	ул.Мира, д.52	10802,6	7814,2
	ул.Мира, д.52А	3757,6	3329
	ул.Мира, д.61	9226,6	5161,3
	ул.Мира, д.65/1	2386,1	1490,4
	ул.Мира, д.66	5096	3413
	ул.Мира, д.68	2802	2112
	ул.Мира, д.74	604,4	555,6
	ул.Мира, д.93А	10 823,8	6 906,9
	ул.Мира, д.98	3 927,4	3111,6
	ул.Мичурина, д.5	527,5	485,9
	ул.Мичурина, д.7	366,5	340,0
	ул.Молодежная, д.11	4119,4	2889
	ул.Молодежная, д.3	1529,48	1390,16
	ул.Молодежная, д.5	1358,9	1208
	ул.Молодежная, д.9	4119	2888,3
	ул.Обская, д.22	331,7	331,7
	ул.Обская, д.29	3655	1399
	ул.Объездная, д.10	19801	13793,7
	ул.Объездная, д.12	9146	6487,1
	ул.Объездная, д.6	15204,9	13576,2
	ул.Объездная, д.8	20239	16136,1
	ул.Объездная, д.59А	15041,9	9894,7
	ул.Осенняя, д.1	4767,2	2369,1
	ул.Осенняя, д.3	3408	2364,9
	ул.Осенняя, д.5	8259	6039,4
	ул.Парковая, д.92	1951,7	1340,3
	ул.Парковая, д.92А	2598,2	1470,4
	ул.Парковая, д.92Б	2598,2	1470,4
	ул.Патриса Лумумбы, д.57Б	634,9	529,4
	ул.Песчаная, д.7	3650	1631
	ул.Пионерская, д.115	3509	2859,4
	ул.Пионерская, д.117	3638	2650
	ул.Пионерская, д.118	3446,7	2729,4
	ул.Пионерская, д.22	1958,6	1054,1
	ул.Пионерская, д.25	3665,4	1885,3
	ул.Пионерская, д.27	4475	3822,4
	ул.Пионерская, д.29	6016,5	5084
	ул.Пионерская, д.46	4816,29	4152,59
	ул.Пионерская, д.48	7839	6980,8
	ул.Пионерская, д.70	16052,3	7612,7
	ул.Пионерская, д.81	2994,9	1937,9
	ул.Пионерская, д.98	762,6	674,7
	ул.Посадская, д.12	1862,2	1135,3
	ул.Посадская, д.16-А	3 892,0	2 794,4
	ул.Посадская, д.6	1843,2	1680,8
	ул.Пролетарская, д.11	835,6	740,7
	ул.Пролетарская, д.4	1172,6	1028,9
	ул.Промышленная, д.13	6311,3	5820,9
	ул.Промышленная, д.15	5655,1	4238,3
	ул.Промышленная, д.7	928,4	425,3
	ул.Промышленная, д.5	936,0	834,0
	ул.Пушкина, д.12	543,9	501,1
	ул.Пушкина, д.12А	847,4	756,4
	ул.Пушкина, д.15А	824,8	735,4
	ул.Пушкина, д.3	4159,7	3702,5
	ул.Рознина, д.104А	4208,9	3611,6
	ул.Рознина, д.119	3309,6	1682,4
	ул.Рознина, д.124	3403,7	2398
	ул.Рознина, д.46	6543,7	5592,7
	ул.Рознина, д.64А	541,5	504,3
	ул.Рябиновая, д.5	1302,0	1159,5
	ул.Рябиновая, д.11	3625,68	2324,88
	ул.Рябиновая, д.11а	2658,2	2313,4
	ул.Рябиновая, д.13	4618,8	2611,7
	ул.Рябиновая, д.13А	3860,6	2744,5
	ул.Рябиновая, д.13Б	3656,86	2619,5
	ул.Рябиновая, д.20	8594,6	6536
	ул.Рябиновая, д.9	4653,5	3327,7
	ул.Рябиновая, д.9а	3355,2	2102,3
	ул.Рябиновая, д.9б	3804,1	3330,8
	ул.Садовая, д.6	548,1	505,9
	ул.Самаровская, д.1	17 959,9	12 064,7
	ул.Светлая, д.55	878,4	703,4
	ул.Светлая, д.59	668,4	563,9
	ул.Светлая, д.61	669,0	521,3
	ул.Светлая, д.67	11917,7	5500,6
	ул.Светлая, д.69	8546,8	5986,1
	ул.Свободы, д.10	4162,8	2482,0
	ул.Свободы, д.28	631,3	315,1
	ул.Свободы, д.31	390,4	233,8
	ул.Свободы, д.42	829,2	399,6

	ул.Свободы, д.47	280	150,1
	ул.Свободы, д.49	270,8	130,2
	ул.Сирина, д.36	1273	940,89
	ул.Сирина, д.68Б	10371,7	8500,1
	ул.Сирина, д.76	4255,3	4255,3
	ул.Сирина, д.78	15838,8	9177,4
	ул.Спортивная, д.1	420,9	382,9
	ул.Спортивная, д.5	575,9	517,4
	ул.Строителей, д.100	11 336,7	9 555,5
	ул.Строителей, д.102	9 178,6	3 518,2
	ул.Строителей, д.104	14 851,7	6 426,1
	ул.Строителей, д.61	821,79	728,09
	ул.Строителей, д.89	536,1	494,2
	ул.Строителей, д.90А	2620,4	2008,8
	ул.Строителей, д.93/1	948,9	945,6
	ул.Строителей, д.93/2	3640,8	3239,4
	ул.Строителей, д.123	21 458,1	16 350,8
	ул.Студенческая, д.14	6774	4953,4
	ул.Студенческая, д.16	7444	5357,8
	ул.Студенческая, д.18	7444	5359,7
	ул.Студенческая, д.20	6774	4940,5
	ул.Сургутская, д.38	477,3	294,8
	ул.Сутормина, д.13А	3742,6	2214,3
	ул.Уральская, д.2	1971,3	1429,1
	ул.Уральская, д.4	1960,5	1370,1
	ул.Уральская, д.5	12000	7797,82
	ул.Уральская, д.6	1964,0	1706,5
	ул.Уральская, д.8	1963,5	1705,9
	ул.Уральская, д.10	2004,0	1890,9
	ул.Уральская, д.12	1981,0	1871,5
	ул.Уральская, д.14	1968,3	1858,6
	ул.Чехова, д.19	3521	2059
	ул.Чехова, д.26	3527,9	3161,2
	ул.Чехова, д.27А	8388,4	3300
	ул.Чехова, д.43	2230,6	1689,2
	ул.Чехова, д.45	3022,6	2703,2
	ул.Чехова, д.49	2148,7	1867,2
	ул.Чехова, д.51	4597,9	4484,3
	ул.Чехова, д.63А	4952,5	4483,7
	ул.Чехова, д.73	363,7	337,5
	ул.Чехова, д.75	590,3	338,9
	ул.Чехова, д.77/4	2420,5	1259,5
	ул.Чкалова, д.29/2	3 521,49	3 487,2
	ул.Чкалова, д.40	7694,6	6654
	ул.Чкалова, д.53	841,8	744,3
	ул.Чкалова, д.56	1552,7	1365,2
	ул.Чкалова, д.64	768,7	716,59
	ул.Чкалова, д.66	548,2	505,2
	ул.Чкалова, д.68	1145	956,1
	ул.Шевченко, д.8	9 865,3	3 343,5
	ул.Шевченко, д.19	4601,4	4100,1
	ул.Шевченко, д.23	1299,1	655,4
	ул.Шевченко, д.25	1320,8	680,9
	ул.Шевченко, д.36А	1692	1164,8
	ул.Шевченко, д.40	381	352,5
	ул.Шевченко, д.51	5748,3	4638,4
	ул.Школьная, д.14	585,6	514,8
	ул.Энгельса, д.12	4700,9	3858,5
	ул.Энгельса, д.15	5036,5	4867,4
	ул.Энгельса, д.16	4085,6	2621,4
	ул.Энгельса, д.25	3300	1548
	ул.Энгельса, д.26	6476	3931
	ул.Энгельса, д.27	4832	3190
	ул.Энгельса, д.28	6242,7	3839,8
	ул.Энгельса, д.3	30751	16536,1
	ул.Энгельса, д.52	4472	3874,4
	ул.Энгельса, д.54	4032,1	3430,3
	ул.Энгельса, д.56	6216,7	5352,9
	ул.Энгельса, д.58	5706,8	4069,3
	ул.Энгельса, д.60	9 353,0	2 937,7
	ул.Югорская, д.1	9556,3	6835,1
	ул.Югорская, д.5	9627,8	6430,8
	ул.Югорская, д.11	9154,6	7446,3
	ул.Югорская, д.9	14115,6	11954,1
	ул.Югорская, д.13	7 523,0	5 602,6
	ул.Югорская, д.14	1 337,6	762,3
	ул.Югорская, д.14, корп.3	7095,8	4977,5
	ул.Югорская, д.16	1 336,8	762,1
	ул.Югорская, д.18	1 336,2	761,0
	ул.Ямская, д.1/1	3950,5	3194,6
	ул.Ямская, д.10	18142,2	9350,3
	ул.Ямская, д.12	18349	13492
	ул.Ямская, д.14	15154,9	10630,7
	ул.Ямская, д.16	18178,1	13518,7
	ул.Ямская, д.20	7090,6	4296,2
	ул.Ямская, д.3	2373,5	1827
	ул.Ямская, д.4	9462,2	6189,2
	ул.Ямская, д.5	4036	2692
Всего по городу Ханты-Мансийску:		1 380 032,98	957 421,63

АДМИНИСТРАЦИЯ ГОРОДА ХАНТЫ-МАНСЙСКА

ПОСТАНОВЛЕНИЕ

от 21.12.2021 №1474

О внесении изменений
в проект планировки территорий
ОМК, Учхоз, СУ-967
в городе Ханты-Мансийске

В целях создания условий для устойчивого развития города Ханты-Мансийска, выделения элементов планировочной структуры (кварталов, микрорайонов, иных элементов), в соответствии со статьями 45, 46 Градостроительного кодекса Российской Федерации, пунктом 26 части 1 статьи 16 Федерального закона от 06.10.2003 №131-ФЗ «Об общих принципах организации местного самоуправления в Российской Федерации», руководствуясь статьей 71 Устава города Ханты-Мансийска:

- 1.Внести изменения в проект планировки территорий ОМК, Учхоз, СУ-967 в городе Ханты-Мансийске, утвержденный постановлением Администрации города Ханты-Мансийска от 24.04.2017 №375 «Об утверждении проекта планировки территорий ОМК, Учхоз, СУ-967 в городе Ханты-Мансийске», согласно приложению к настоящему постановлению.
- 2.Приложение к постановлению Администрации города Ханты-Мансийска от 20.08.2019 №975 «Об утверждении внесения изменений в проект планировки территорий ОМК, Учхоз, СУ-967 в городе Ханты-Мансийске» признать утратившим силу.
- 3.Опубликовать настоящее постановление в газете «Самарово – Ханты-Мансийск» и разместить на Официальном информационном портале органов местного самоуправления города Ханты-Мансийска в сети Интернет.
- 4.Контроль за выполнением настоящего постановления возложить на первого заместителя Главы города Ханты-Мансийска Дунаевскую Н.А.

Глава города
Ханты-Мансийска

М.П.Ряшин

Приложение
к постановлению Администрации
города Ханты-Мансийска
от 21.12.2021 №1474


Изменения
в проект планировки территорий ОМК, Учхоз, СУ-967
в городе Ханты-Мансийске, утвержденный постановлением Администрации города Хан-
ты-Мансийска от 24.04.2017 №375
«Об утверждении проекта планировки территорий ОМК, Учхоз, СУ-967
в городе Ханты-Мансийске»
(далее – изменения)

Внести в проект планировки территорий ОМК, Учхоз, СУ-967 в городе Ханты-Мансийске, ут-
вержденный постановлением Администрации города Ханты-Мансийска от 24.04.2017 №375 «Об
утверждении проекта планировки территорий ОМК, Учхоз, СУ-967 в городе Ханты-Мансийске»,
следующие изменения:

- 1.Утвердить чертеж планировки территории ОМК (функциональное зонирование, красные ли-
нии) согласно приложению 1 к настоящим изменениям.
- 2.Утвердить чертеж планировки территории Учхоз (функциональное зонирование, красные ли-
нии) согласно приложению 2 к настоящим изменениям.
- 3.Утвердить чертеж планировки территории СУ-967 (функциональное зонирование, красные
линии) согласно приложению 3 к настоящим изменениям.
- 4.Утвердить чертеж планировки территории восточной части проекта планировки (функцио-
нальное зонирование, красные линии) согласно приложениям 4, 5 к настоящим изменениям.
- 5.Утвердить основную часть проекта планировки территорий ОМК, Учхоз, СУ-967 в городе Хан-
ты-Мансийске согласно приложению 6 к настоящим изменениям.

Приложение 1
к изменениям в проект планировки
территорий ОМК, Учхоз, СУ-967
в городе Ханты-Мансийске, утвержденный
постановлением Администрации города
Ханты-Мансийска от 24.04.2017 №375
«Об утверждении проекта планировки
территорий ОМК, Учхоз, СУ-967
в городе Ханты-Мансийске»

Проект планировки Проект планировки территорий ОМК, Учхоз, СУ-967 в городе Ханты-Мансийске
Чертеж планировки территории ОМК (функциональное зонирование, красные линии)

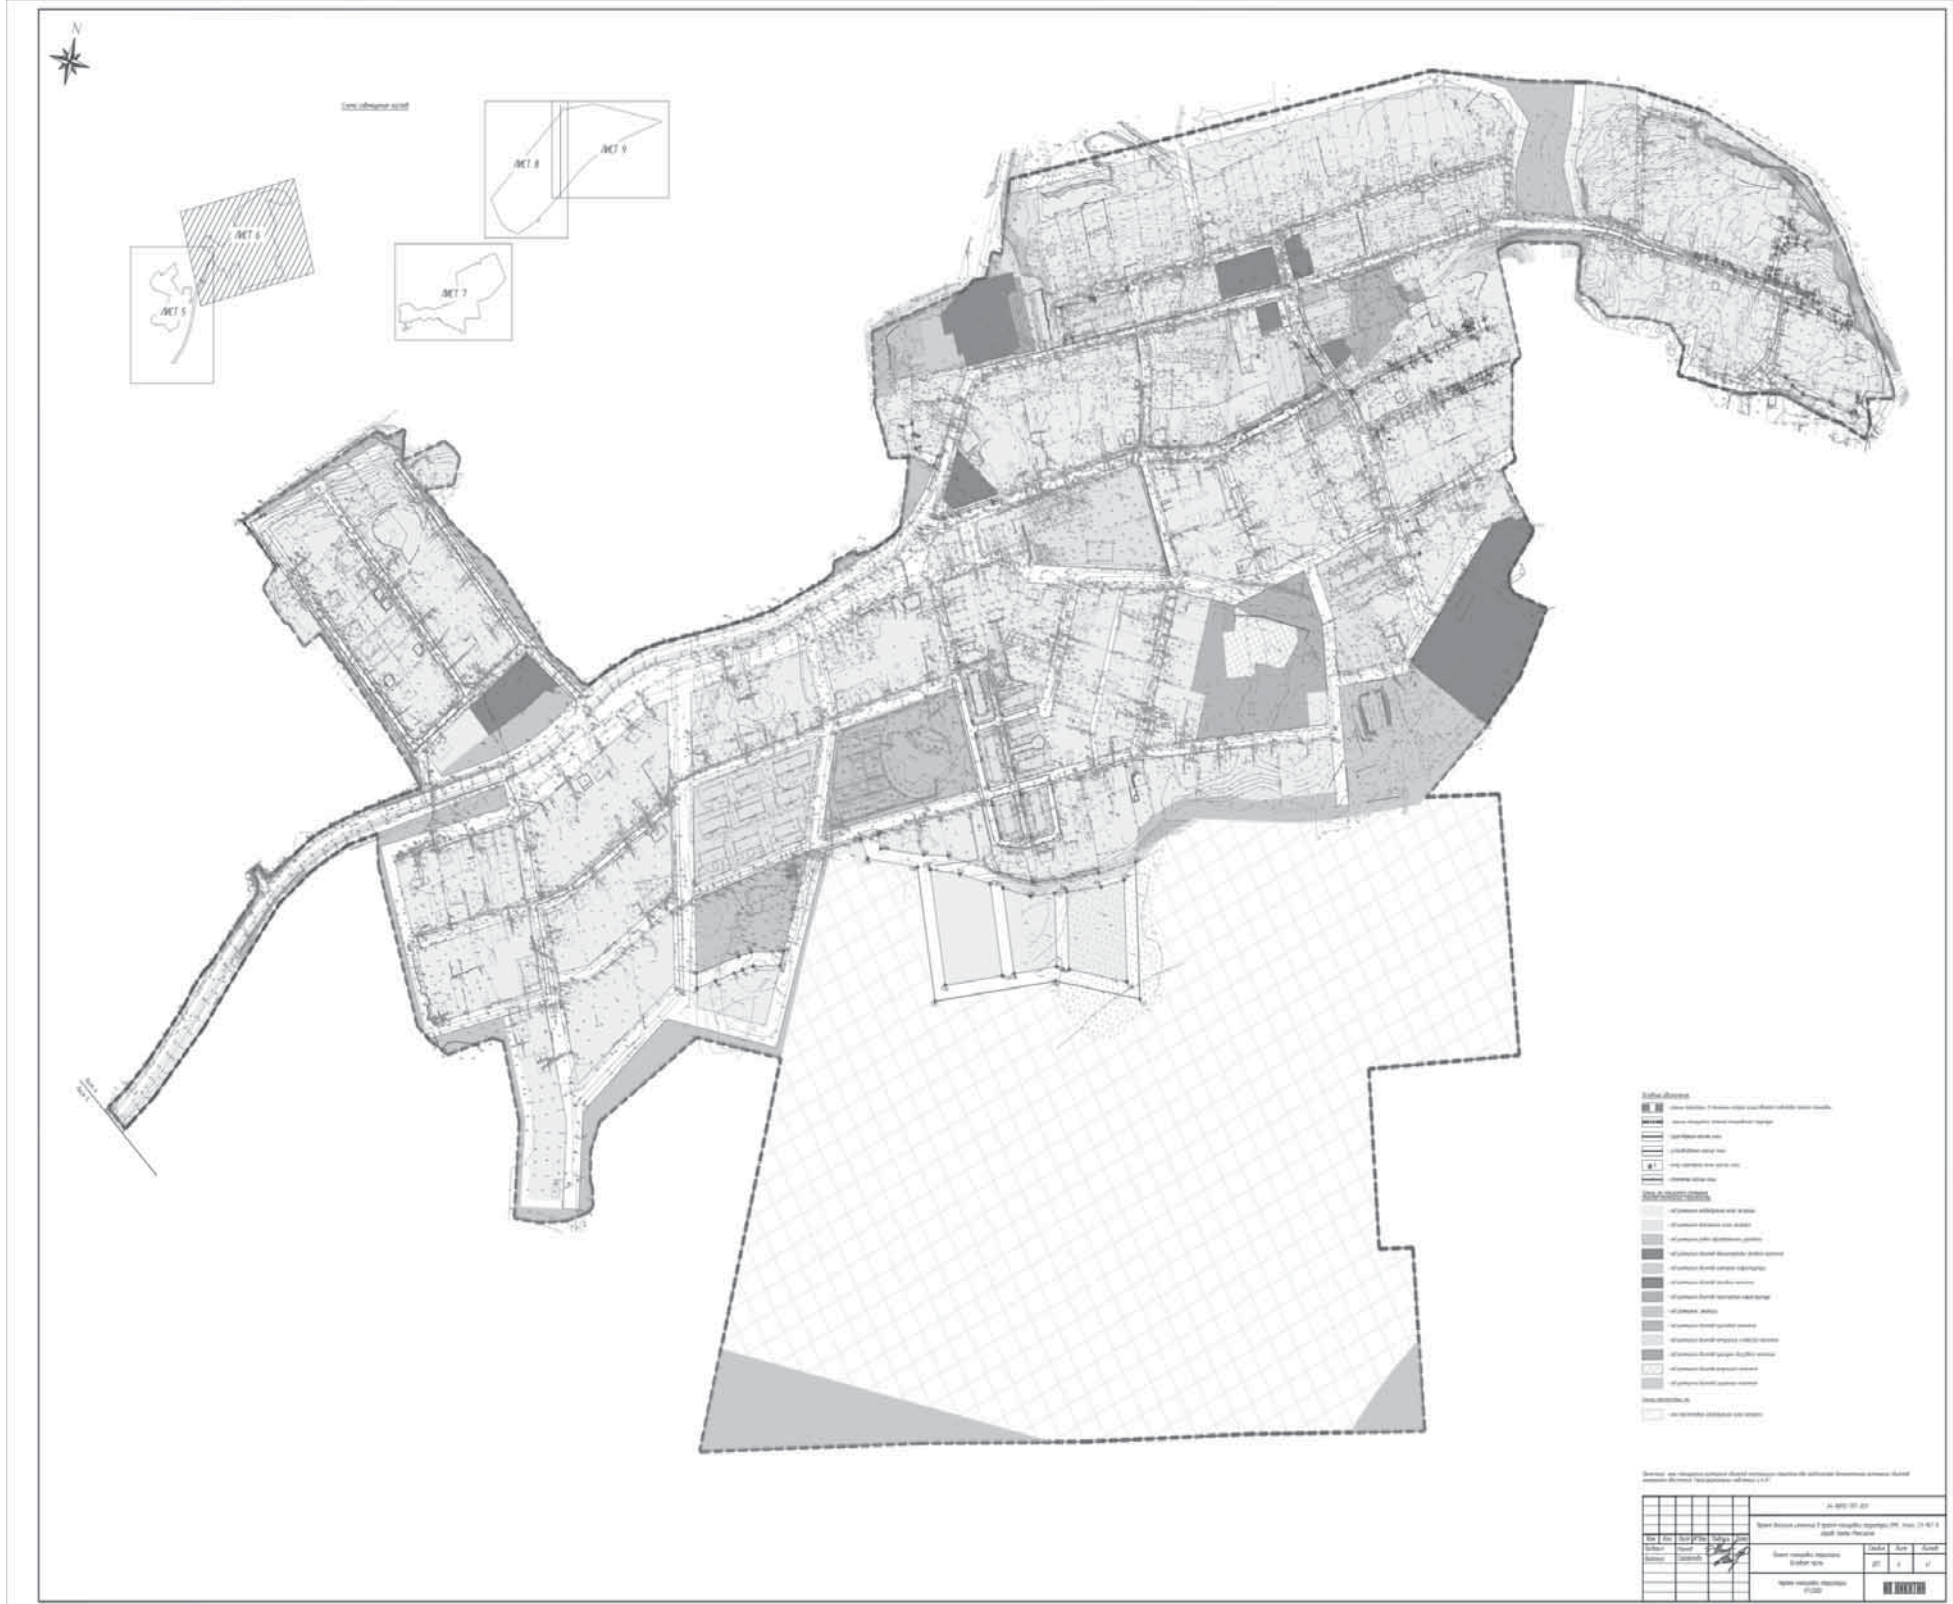


Проект планировки территорий ОМК, Учхоз, СУ-967 в городе Ханты-Мансийске.
Чертеж планировки территории Учхоз (функциональное зонирование, красные линии)



Приложение 3
к изменениям в проект планировки
территорий ОМК, Учхоз, СУ-967
в городе Ханты-Мансийске, утвержденный
постановлением Администрации города
Ханты-Мансийска от 24.04.2017 №375
«Об утверждении проекта планировки
территорий ОМК, Учхоз, СУ-967
в городе Ханты-Мансийске»

Проект планировки территорий ОМК, Учхоз, СУ-967 в городе Ханты-Мансийске.
Чертеж планировки территории СУ-967 (функциональное зонирование, красные линии)

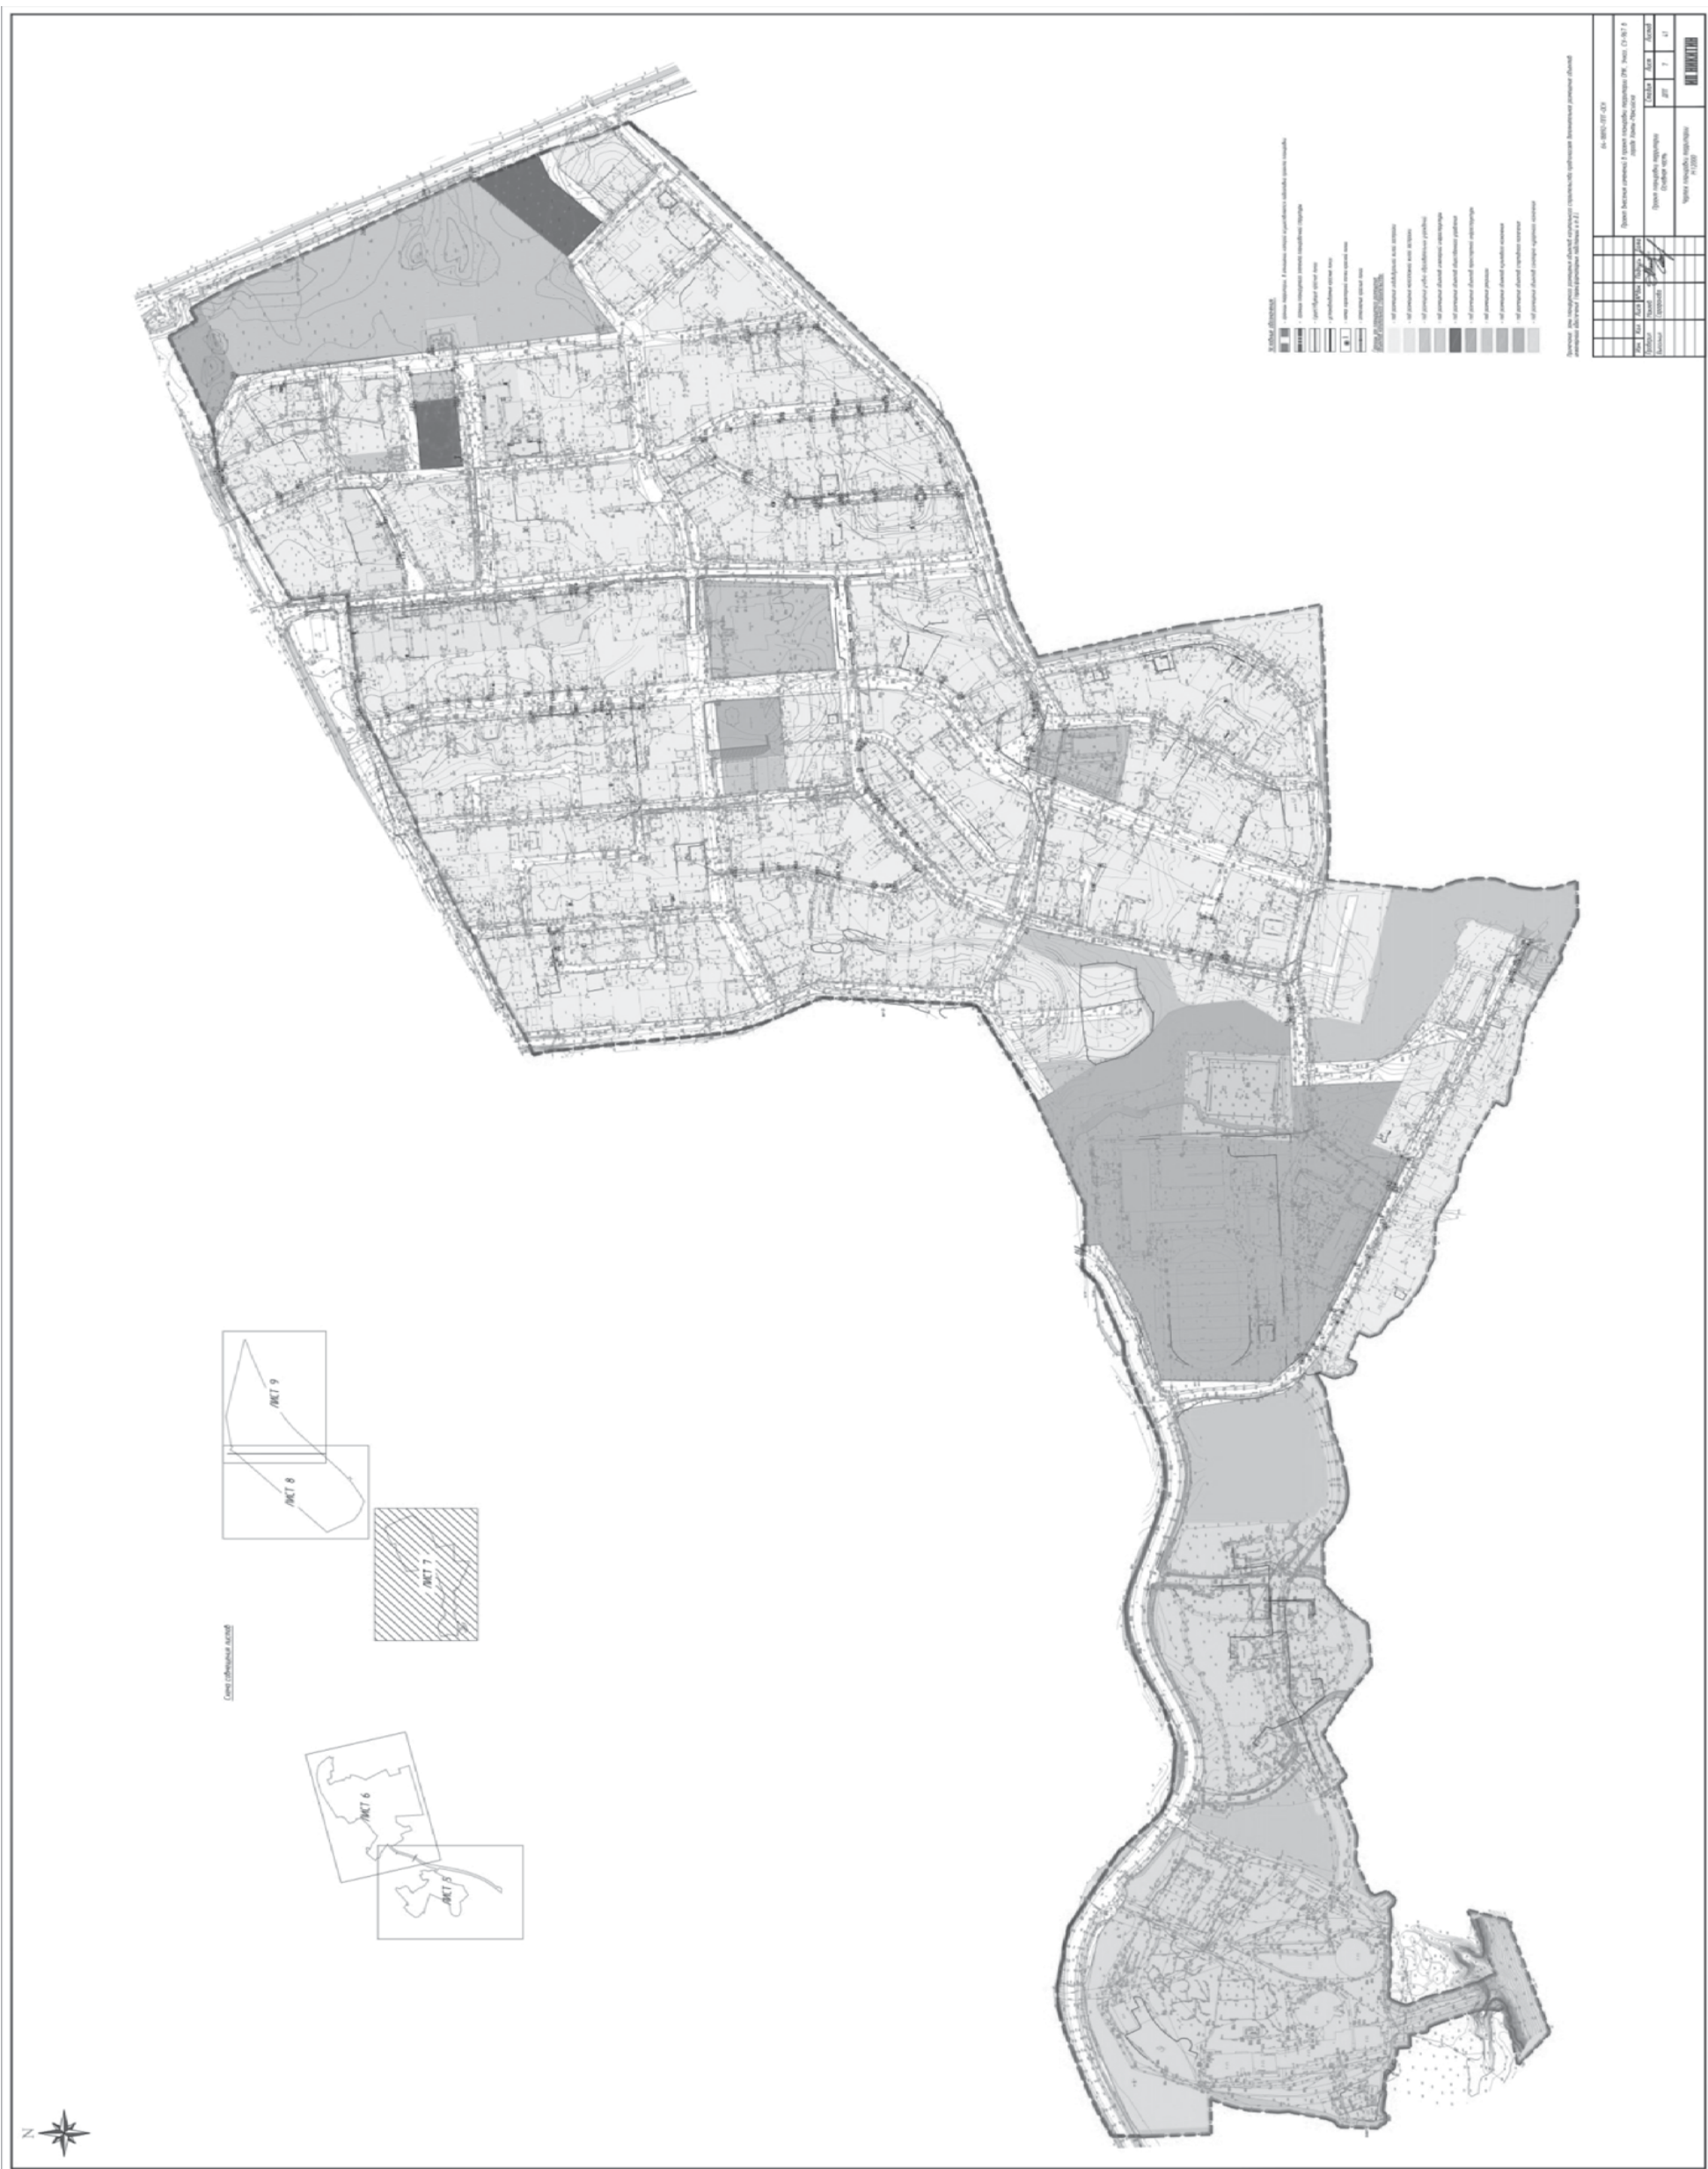


Приложение 4
к изменениям в проект планировки
территорий ОМК, Учхоз, СУ-967
в городе Ханты-Мансийске, утвержденный
постановлением Администрации города
Ханты-Мансийска от 24.04.2017 №375
«Об утверждении проекта планировки
территорий ОМК, Учхоз, СУ-967
в городе Ханты-Мансийске»

Проект планировки территорий ОМК, Учхоз, СУ-967 в городе Ханты-Мансийске.
Чертеж планировки территории восточной части проекта планировки (функциональное зонирование, красные линии)



Приложение 5
к изменениям в проект планировки
территорий ОМК, Учхоз, СУ-967
в городе Ханты-Мансийске, утвержденный
постановлением Администрации города
Ханты-Мансийска от 24.04.2017 №375
«Об утверждении проекта планировки
территорий ОМК, Учхоз, СУ-967
в городе Ханты-Мансийске»

Проект планировки территорий ОМК, Учхоз, СУ-967 в городе Ханты-Мансийске.
Чертеж планировки территории восточной части проекта планировки (функциональное зонирование, красные линии)

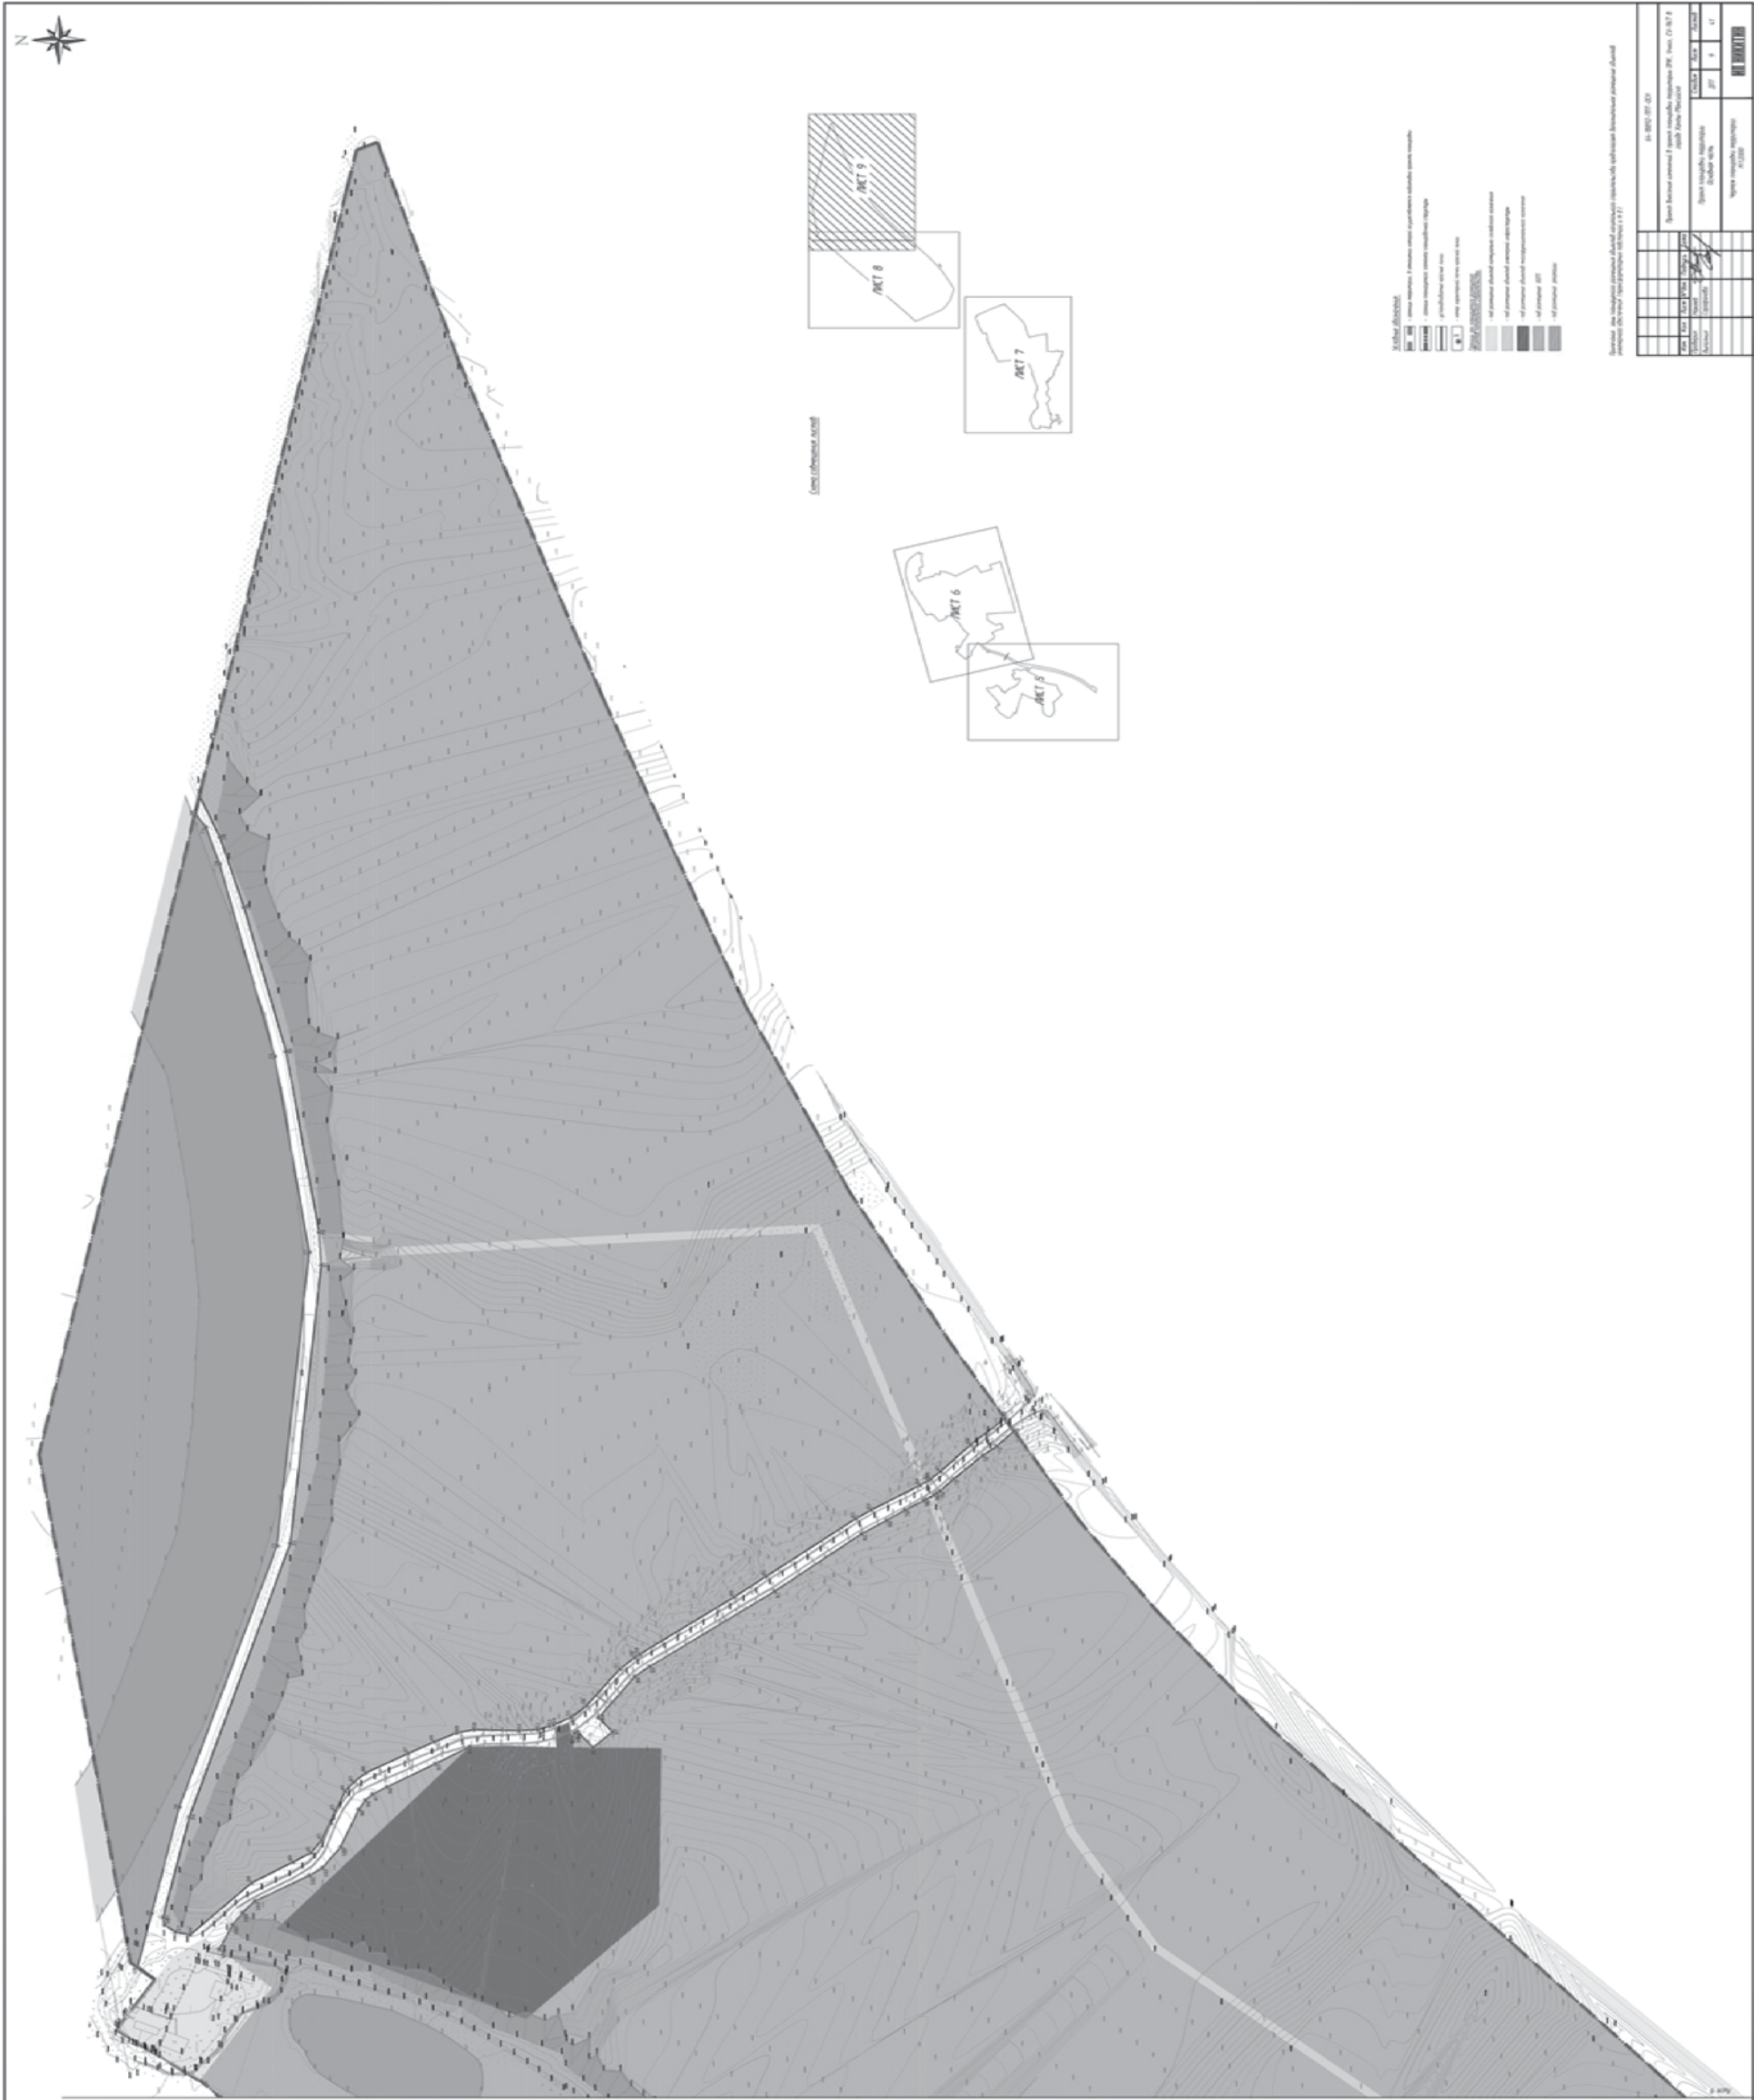

Приложение 6
к изменениям в проект планировки
территорий ОМК, Учхоз, СУ-967
в городе Ханты-Мансийске, утвержденный
постановлением Администрации города
Ханты-Мансийска от 24.04.2017 №375
«Об утверждении проекта планировки
территорий ОМК, Учхоз, СУ-967
в городе Ханты-Мансийске»

Проект планировки территорий ОМК, Учхоз, СУ-967
в городе Ханты-Мансийске

Основная часть

Положения о характеристиках и об очередности
планируемого развития территорий

Положения о размещении объектов капитального строительства регионального или местного значения

- 1.Виды зон размещения объектов капитального строительства
Территория дифференцирована на следующие зоны размещения объектов капитального стро-
ительства:
- индивидуальной жилой застройки;
 - малоэтажной жилой застройки;
 - среднеэтажной жилой застройки;
 - учебно-образовательного назначения;
 - здравоохранения;
 - культурно-досуговая;
 - спортивного назначения;
 - социально-бытового назначения;
 - административно-делового назначения;
 - многофункционального назначения (общественного управления);
 - торгового назначения;
 - культового назначения;
 - коммунально-складского назначения;
 - инженерной инфраструктуры;
 - транспортной инфраструктуры;
 - ритуального назначения;
 - рекреационного назначения;
 - благоустройства (озелененных территорий общего пользования);
 - социального назначения;
 - особо охраняемых природных территорий.
- 2.Перечень планируемых к размещению объектов капитального строительства:
- 2.1.Объекты регионального значения:
- комплекс зданий технологического педагогического колледжа (территория Учхоз).
- 2.2.Объекты местного значения:
- территория Учхоз:
- средняя школа на 1056 учащихся;
 - детский сад на 320 мест;
 - предприятие бытового обслуживания на 6 рабочих мест;
 - модульная котельная мощностью 1,42 Гкал/час.;
 - котельная 10 МВт с увеличением мощности – 1 объект, реконструкция;
 - 4 трансформаторные подстанции ТП 10(6)/0,4 кВ;
- торговый центр;
- территория ОМК:
- спортивный парк по ул.Землеустроителей;
 - культовый объект;
 - блочно-модульные канализационные насосные станции – 3 объекта;
 - трансформаторная подстанция ТП 10(6)/0,4 кВ;
- территория СУ-967:
- общеобразовательная школа на 1500 мест;
 - детский сад на 206 мест;
 - объект бытового обслуживания на 10 рабочих мест;
 - автоматизированная отдельностоящая газовая котельная до 7 МВт;
 - трансформаторная подстанция ТП 10(6)/0,4 кВ;
- территория восточной части проекта планировки:
- кладбище традиционного захоронения 40 га.

Характеристики планируемого развития территории

Площадь территорий в границах проекта планировки (параметр застройки) составляет:

- территория Учхоз – 53,54 га;
- территория ОМК – 150,2 га;
- территория СУ-967 – 105,65 га;
- территория восточной части проекта планировки – 293,93 га.

Численность населения:

- территория Учхоз – 3 947 человек;
- территория ОМК – 2 478 человек;
- территория СУ-967 – 2006 человек.

Плотность населения в границах проекта планировки:

- территория Учхоз – 74 чел./га;
- территория ОМК – 17 чел./га;
- территория СУ-967 – 20 чел./га.

Коэффициент плотности застройки:

- территория Учхоз – 0,298;
- территория ОМК – 0,104;
- территория СУ-967 – 0,148.

Коэффициент застройки:

- территория Учхоз – 0,120;
- территория ОМК – 0,075;
- территория СУ-967 – 0,094.

3.Основные параметры улиц и проездов, а также размеры территорий в границах красных
линий приведены в таблицах 1, 2, 3, 4.

Таблица 1
Классификация улично-дорожной сети проекта
планировки района СУ-967

Категория	Протяженность улицы, км	Размер крас- ных линий, м	Ширина проеэ- жей части, м	Минимальный раз- мер тротуара, м
Улицы и дороги местного значения	14,77	10,0-25,0	4,0-8,0	1,5

Таблица 2
Классификация улично-дорожной сети проекта
планировки района Учхоз

Категория	Протяжен- ность ули- цы, км	Размер красных линий, м	Ширина проеэ- жей части, м	Минимальный размер тротуа- ра, м
Улицы и дороги местного значения	1,8	14,0-23,0	4,0-8,0	1,5
Магистральные улицы рай- онного значения транспор- тно-пешеходные	1,54	40-80	7-14	1,5

Таблица 3
Классификация улично-дорожной сети проекта
планировки района ОМК

№ п/п	Наименование улицы	Категория	Протя- женность улицы, км	Размер красных ли- ний, м	Ширина проезжей части, м	Мини- мальный размер тротуа- ра, м
1.	ул.Тихая, ул. Кооператив- ная	Магистральная улица районного значения	2,61	15,0-70,0	7,0-10,5	2,25
2.	–	Улицы и дороги мест- ного значения	13.41	10,0-21,0	4,0-8,0	1,5

Таблица 4
Классификация улично-дорожной сети проекта
планировки района восточной части проекта планировки

Категория	Протяженность улицы, км	Размер красных линий, м	Ширина про- езжей части, м	Минимальный раз- мер тротуара, м
Улицы и дороги местного значения	1,14	20 м	6,0-8,0	0-1,5

В части движения общественного транспорта проектом предусматривается доведение параме-
тров улично-дорожной сети (по которой осуществляется движение общественного транспорта)
до нормативных с шириной полосы движения 4,0 м. Существующие, а также новые остановки
общественного транспорта, предлагается устраивать из условия минимальных размеров «20-
20-20» м (длина полосы отгона – длина площадки для посадки пассажиров – длина полосы
отгона).

Вдоль улицы Тихой проектом предусмотрено устройство велосипедной дорожки.

Проектом планировки предусмотрено устройство наземных стоянок: район Учхоз – 480
машино-мест, район СУ-967 – 186 машино-мест, район ОМК – 26 машино-мест; гаражей инди-
видуального транспорта: район Учхоз – 45 машино-мест; многоуровневых стоянок: район Учхоз
– 300 машино-мест.

Для обслуживания транспорта предусмотрены следующие объекты:

территория Учхоз:

- строительство 1 АЗС на 6 топливораздаточных колонок, 2 СТО по 4 поста обслуживания.

4.Для обеспечения потребности в местах хранения личного транспорта жителей многоквартир-
тирной жилой застройки проектом предусматривается размещение открытых стоянок и гаражей
индивидуального транспорта из расчета не менее 1 машино-места на 1 квартиру в границах
отведенного земельного участка.

5.В части поверхностного водоотвода предусмотрены следующие решения:

территория СУ-967:

- строительство 1 закрытого очистного сооружения, водоотводных лотков – 1,8 км, сетей лив-
невой канализации – 7,4 км, КНС – 2 объекта, сетей напорной ливневой канализации – 0,34 км;

территория ОМК:

- строительство 1 закрытого очистного сооружения, водоотводных лотков – 4,2 км, сетей ливне-
вой канализации – 7,18 км;
- строительство 904 м напорной ливневой канализации;
- строительство 3 канализационных насосных станций;

территория Учхоз:

- строительство 1 закрытого очистного сооружения, сетей ливневой канализации – 1,9 км.

6.Объекты инженерной инфраструктуры

К размещению предусмотрены следующие объекты местного значения:

территория Учхоз:

- сети водоснабжения – 7,1 км;
- сети водоотведения – 5,45 км;
- сети водоотведения – 0,05 км, реконструкция;
- тепловые сети – 3,8 км;
- модульная котельная мощностью 1,42 Гкал/час. – 1 объект;
- котельная 10 МВт с увеличением мощности – 1 объект, реконструкция;
- трансформаторные подстанции ТП 10(6)/0,4 кВ – 4 объекта;
- линии электропередачи напряжением 10(6) кВ – 0,6 км;
- линии электропередачи напряжением 0,4 кВ – 1,6 км;
- газопровод среднего давления – 0,7 км;
- линии связи – 1,5 км;

территория ОМК:

- сети водоснабжения – 23,43 км;
- сети водоснабжения – 0,2 км, реконструкция;
- сети водоотведения – 13,01 км;
- блочно-модульные канализационные насосные станции – 3 объекта;
- тепловые сети – 2,1 км;
- трансформаторные подстанции ТП 10(6)/0,4 кВ – 1 объект;
- линии электропередачи напряжением 10(6) кВ – 0,1 км;
- линии электропередачи напряжением 0,4 кВ – 1,3 км;
- газопровод среднего давления – 1,08 км;
- линии связи – 0,1 км;

территория СУ-967:

- сети водоснабжения – 23,4 км;
- сети водоотведения – 18,1 км;
- тепловые сети – 3,6 км;
- автоматизированная отдельностоящая газовая котельная до 7 МВт – 1 объект;
- трансформаторные подстанции ТП 10(6)/0,4 кВ – 1 объект;
- линии электропередачи напряжением 10(6) кВ – 0,1 км;
- линии электропередачи напряжением 0,4 кВ – 0,2 км;
- газопровод среднего давления – 0,3 км;
- линии связи – 0,76 км;
- автоматизированная отдельно-стоящая газовая котельная до 7 МВт;

территория восточной части проекта планировки:

- сети водоснабжения – 1,14 км;
- сети водоотведения – 0,59 км;

линии электропередачи – 1,42 км;
линии связи – 0,57 км.
7.Озеленение и благоустройство
Важным элементом экологического благополучия и одним из основных направлений благоустройства территории является ее озеленение.

Проектом предусмотрена непрерывная система озеленения проектируемой территории: от озеленения улиц и территорий общего пользования до обустройства буферных зон – зеленых насаждений вдоль автодорог.

Территории с лесной растительностью, не относящиеся к природному парку «Самаровский чугас», предлагается сохранить, благоустроить и преобразовать в озелененные территории общего пользования. На территории Учхоз предлагается организовать бульвары вдоль и на подходах к природному парку «Самаровский чугас». В формируемом жилом массиве часть за лесенной территории предлагается не застраивать, а организовать благоустроенный мини-парк. Территорию между существующим жилым массивом по улице Уральской и комплексом зданий Ханты-Мансийского технолого-педагогического колледжа также предлагается организовать как сквер. На территории ОМК вдоль улиц Тихой и Прохладной предлагается организовать благоустроенный бульвар. На территории СУ-967 также предлагается участки лесной растительности использовать как озелененные территории общего пользования. Сохранение лесных массивов позволит создать комфортную среду для отдыха жителей. Жилые группы малоэтажной жилой застройки обеспечены площадками для игр детей дошкольного и младшего школьного возраста и для отдыха взрослого населения, спортивные площадки сконцентрированы у физкультурно-спортивного комплекса и школы на территории Учхоз, а также рассредоточены на территории СУ-967 и ОМК с возможностью размещения тренажеров, турников, баскетбольной площадки, качелей, горок.

Вдоль автомобильной дороги рекомендуется использовать зеленые насаждения в качестве защитного барьера от ветра, шума, пыли. Свободные от покрытий участки улиц рекомендуется благоустраивать ассортиментом деревьев и кустарников местных пород.

Проектом предлагается предусмотреть освещение улиц, парковок, подсветку фасадов зданий общественного назначения в темное время суток.

Таким образом, архитектурно-планировочные решения отражают целесообразность и удобство организации среды жизнедеятельности, содержат решения по формированию пространственной структуры проектируемой территории, системы транспортного обслуживания, системы инженерного обеспечения и благоустройства, системы социально-бытового обслуживания населения.

Реализация проекта планировки территории обеспечит комфортные условия для проживания граждан.

8.Мероприятия по санитарной очистке территории
Одним из первоочередных мероприятий по охране территории от загрязнений является организация санитарной очистки, хранение отходов в специально отведенных местах с последующим размещением на специализированном полигоне.

Основными мероприятиями в системе сбора и утилизации отходов являются:
организация планово-поквартальной системы санитарной очистки территории;
организация сбора и удаления вторичного сырья;
Проектом рекомендуется проведение следующих мероприятий по санитарной очистке территории в границах проекта планировки:
организация уборки территорий от мусора, смета, снега;
поливка проезжих частей улиц, зеленых насаждений;
организация системы водоотводных лотков;
установка урн для мусора.

Вывоз смета с территории производится по мере его образования совместно с твердыми коммунальными отходами (далее – ТКО). Предполагается организация вывоза ТКО с территории жилой застройки специальным автотранспортом на полигон ТКО.

Объем образующихся ТКО в границах проекта планировки с учетом степени благоустройства территории и проектной численности населения 4831 человек составит около 2,6 тыс. тонн в год. Захоронение указанного объема будет осуществляться на полигоне ТКО.

Технико-экономические показатели проекта

Территория Учхоз				
№ п/п	Наименование показателя	Единица измерения	Современное состояние	Расчетный срок
1.Территория				
1.1.	Общая площадь территории в границах проекта планировки, в том числе зон размещения:	га	46	53,54
1.2.	жилого назначения, в том числе:	га	11,0	10,79
		% от общей площади земель в установленных границах проекта планировки	23,91	20,15
1.2.1.	среднеэтажной жилой застройки	га	6,3	10,7
1.2.2.	индивидуальной жилой застройки	га	0,01	0,09
1.3.	торгового назначения	га	0,8	2,54
1.4.	учебно-образовательных учреждений	га	17,4	13,8
1.5.	общественного управления (многофункциональное назначение)	га	3,5	7,04
1.6.	инженерной инфраструктуры	га	0,1	0,16
1.7.	транспортной инфраструктуры	га	1,9	1,71
1.8.	производственного и коммунально-складского назначения	га	–	1,77
1.9.	рекреации	га	3,0	4,58
1.10.	территория общего пользования	га	–	11,15
2.Население				
2.1.	Численность населения	человек	3800	3947
2.2.	Плотность населения в границах проекта планировки	чел./га	82	74
3.Жилищный фонд				
3.1.	Общая площадь жилых домов	тыс.кв.м общей площади	78,3	82,7
3.2.	Средняя жилищная обеспеченность	кв.м/чел.	30	30
3.3.	Существующий сохраняемый жилищный фонд	тыс.кв.м общей площади	55,6	78,3
3.4.	Убыль жилищного фонда	тыс.кв.м общей площади	–	0
3.5.	Новое жилищное строительство	тыс.кв.м общей площади	22,7	4,4
4.Социальная инфраструктура				

4.1.	Дошкольные образовательные учреждения	место	320	267
		мест на 1000 чел.	84	60
4.2.	Общеобразовательные организации	учащийся	1056	434
		учащихся на 1000 чел.	278	110
4.3.	Учреждения дополнительного образования	место	560	10
		мест на 1000 чел.	147	2,5
4.4.	Учреждения клубного типа	место	130	316
		мест на 1000 чел.	34	80
4.5.	Общедоступные библиотеки	тыс.экз.	11	0,4
		единиц на 1000 жителей	3	0,1
4.6.	Физкультурно-спортивные залы	кв.м площади пола	1500	237
		кв.м площади пола на 1000 чел.	395	60
4.7	Плавательные бассейны	кв.м зеркала воды	500	79
		кв.м зеркала воды на 1000 чел.	132	20
4.6.	Объекты торговли	кв.м торговой площади	2105	1105
		кв.м торговой площади на 1000 чел.	554	280
4.7.	Предприятия общественного питания	место	36	118
		мест на 1000 чел.	10	30
4.8.	Предприятия бытового обслуживания	рабочее место	9	20
		рабочих мест на 1000 чел.	2	5
4.9.	Аптеки	объект	2	2
5.Транспортная инфраструктура				
5.1.	Протяженность улично-дорожной сети всего, в том числе:	км	14,02	10,84
	магистральные улицы районного значения	км	–	1,54
	транспортно-пешеходные улицы и дороги местного значения	км	4,32	1,8
	проезды	км	9,7	7,5
	наземные стоянки легкового транспорта	машино-мест	1162	1162
5.2.	Многоуровневые стоянки	машино-мест	300	300
5.3.	Гаражи индивидуального транспорта	машино-мест	61	61
5.4.	Автозаправочная станция	объект/колонок	1/6	1/6
5.5.	Станция технического обслуживания	объект/постов	2/8	2/8
5.6.	Протяженность сетей ливневой канализации всего, в том числе:	км	3,7	3,7
	водоотводные лотки	км	0,2	0,2
	ливневые и дренажные коллекторы	км	3,5	3,5
5.7.	Очистные сооружения поверхностного стока	ед.	2	2
6.Инженерная инфраструктура и благоустройство территории				
6.1.Водоснабжение				
6.1.1.	Водопотребление	куб.м/в сутки	1451,90	986.75
6.1.2.	Протяженность сетей	км	7,1	7,1
6.1.3.	Вторичное использование воды	%	-	-
6.2.Водоотведение				
6.2.1.	Канализация	куб.м/в сутки	1223,90	986.75
6.2.2.	Протяженность сетей	км	5,45	5,45
6.3.Теплоснабжение				
6.3.1	Теплоснабжение	Гкал/год	40568	55704
6.3.2.	Производительность централизованных источников теплоснабжения всего, в том числе:	Гкал/час.	–	–
	ТЭЦ (АТЭС, АСТ)	Гкал/час.	–	–
	районные котельные	Гкал/час.	–	–
6.3.3.	Производительность локальных источников теплоснабжения	Гкал/час	14,65	14,65
6.3.4.	Протяженность сетей (двухтрубная)	км	3,8	3,8
6.4.Газоснабжение				
6.4.1.	Газоснабжение			
6.4.2.	Удельный вес газа в топливном балансе города	%	–	–
6.4.3.	Потребление газа всего, в том числе:	млн куб.м/год	1,52	0,41
	на коммунально-бытовые нужды	млн куб.м/год	1,52	0,41
	на производственные нужды	млн куб.м/год	–	–
6.4.4.	Источники подачи газа	млн куб.м/год	–	–
6.4.5.	Протяженность сетей высокого давления	км	–	–
6.5.Связь				
6.5.1.	Охват населения телевизионным вещанием	% от населения	100	100
6.5.2.	Обеспеченность населения телефонной сетью общего пользования	номеров на 1000 жителей	400	400
6.6.Электроснабжение				
6.6.1.	Электроснабжение	млн кВт.ч/чел. в год	3,9	8,56
6.6.2.	Протяженность сетей	км	2,3	2,3
6.7.	Протяженность защитных сооружений (дамбы)	км	–	–
6.8.	Территории, требующие проведения специальных мероприятий по инженерной подготовке	га	–	–

Территория ОМК				
№ п/п	Наименование показателя	Единица измерения	Совре- менное состоя- ние	Расчетный срок
1.Территория				
1.1.	Общая площадь территории в границах проекта планировки, в том числе зон размещения:	га	98	150,2
1.2.	жилого назначения, в том числе:	га	51,5	55,18
		% от общей площади земель в установленных границах проекта планировки	52,55	36,73
1.2.1.	малоэтажной жилой застройки	га	6,0	5,5
1.2.2.	индивидуальной жилой застройки	га	45,8	49,68
1.3.	торгового назначения	га	0,8	0,75
1.4.	коммунально-складского назначения	га	1,4	1,37
1.5.	учебно-образовательных учреждений	га	2,1	1,78
1.6.	административно-делового назначения	га	0,6	2,83
1.7.	культового назначения	га	1,6	2,18
1.8.	ритуального назначения	га	0,5	0,45
1.9.	инженерной инфраструктуры	га	0,4	0,43
1.10.	транспортной инфраструктуры	га	0,1	0,18
1.11.	улично-дорожная сеть	га	25,81	28,14
1.12.	рекреации	га	1,0	53,80
1.13.	особо охраняемых природных территорий	га	—	1,27
1.14.	социального назначения	га	—	1,84
2.Население				
2.1.	Численность населения	человек	2400	2478
2.2.	Плотность населения в границах проекта планировки	чел./га	25	17
3.Жилищный фонд				
3.1.	Общая площадь жилых домов	тыс.кв.м общей площади	84,9	87,24
3.2.	Средняя жилищная обеспеченность	кв.м/чел.	30	30
3.3.	Существующий сохраняемый жилищный фонд	тыс.кв.м общей площади	76,7	84,9
3.4.	Убыль жилищного фонда	тыс.кв.м общей площади	-	-
3.5.	Новое жилищное строительство	тыс.кв.м общей площади	8,2	2,34
4.Социальная инфраструктура				
4.1.	Дошкольные образовательные учреждения	место	510	149
		мест на 1000 чел.	208	60
4.2.	Открытые спортплощадки, расположенные на озелененных территориях общего пользования	кв.м площади пола	—	4708
		кв.м земельных участков на 1 жителя	—	1.9
4.3.	Объекты торговли	кв.м торговой площади	1680	694
		кв.м торговой площади на 1000 чел.	686	280
4.4.	Предприятия бытового обслуживания	рабочее место	6	12
		рабочих мест на 1000 чел.	2	5
4.5.	Культовые объекты	объект	1	1
5.Транспортная инфраструктура				
5.1.	Протяженность улично-дорожной сети всего,	км	17,74	16,37
	в том числе:			
	магистральная улица районного значения	км	2,33	2,61
	улицы и дороги местного значения	км	12,87	13,41
	проезды	км	2,54	0,35
5.2.	Наземные стоянки легкового транспорта	машино-мест	183	183
5.3.	Гаражи индивидуального транспорта	машино-мест	16	16
5.4.	Автомойки	объект/постов	1/1	1/1
5.5.	Протяженность сетей ливневой канализации всего,	км	13,26	13,26
	в том числе:			
	водоотводные лотки	км	4,43	4,43
	ливневые и дренажные коллекторы	км	7,93	7,93
	напорные ливневые коллекторы	км	0,90	0,90
5.6.	Очистные сооружения поверхностного стока	ед.	1	1
5.7.	Канализационная насосная станция	ед.	3	3
6.Инженерная инфраструктура и благоустройство территории				
6.1.Водоснабжение				
6.1.1.	Водоснабжение	куб.м/в сутки	914,40	619,5
6.1.2.	Протяженность сетей	км	22,4	23,43
6.1.3.	Вторичное использование воды	%	-	-
6.2.Канализация				
6.2.1.	Канализация	куб.м/в сутки	766,50	619,5
6.2.2.	Протяженность сетей	км	12,0	13,01
6.3.Теплоснабжение				
6.3.1.	Теплоснабжение	Гкал/год	32681	41038

6.3.2.	Потребление тепла, в том числе: на коммунально-бытовые нужды	Гкал/год	32681	41038
6.3.3.	Производительность централизованных источников теплоснабжения всего,	Гкал/час.	—	—
	в том числе:			
	ТЭЦ (АТЭС, АСТ)	Гкал/час.	—	—
	районные котельные	Гкал/час.	—	—
6.3.4.	Производительность локальных источников теплоснабжения	Гкал/час.	3,2	3,2
6.3.5.	Протяженность сетей (двухтрубная)	км	2,1	2,1
6.4.Газоснабжение				
6.4.1.	Газоснабжение	млн куб.м/год	2,76	0,26
6.4.2.	Протяженность сетей высокого давления	км	—	1,08
6.5.Связь				
6.5.1.	Охват населения телевизионным вещанием	% от населения	100	100
6.5.2.	Обеспеченность населения телефонной сетью общего пользования	номеров на 1000 жителей	400	400
6.6.Электроснабжение				
6.6.1.	Электроснабжение	млн кВт ч./в год	2,56	5,37
6.6.2.	Протяженность сетей	км	1,4	
6.7.	Протяженность защитных сооружений (дамбы)	км	1,34	2,41
6.8.	Территории, требующие проведения специальных мероприятий по инженерной подготовке	га	—	—
Территория СУ-967				
№ п/п	Наименование показателя	Единица измерения	Современное состояние	Расчетный срок
1.Территория				
1.1.	Общая площадь территории в границах проекта планировки, в том числе зон размещения:	га	103	105,65
1.2.	жилого назначения, в том числе:	га	45,3	44,78
		% от общей площади земель в установленных границах проекта планировки	43,98	42,38
1.2.1.	малоэтажной жилой застройки	га	3,3	2,14
1.2.2.	индивидуальной жилой застройки	га	42,0	42,64
1.3.	учебно-образовательных учреждений	га	1,8	7,01
1.4.	спортивного назначения	га	8,4	8,54
1.5.	санаторно-курортного назначения	га	13,5	13,6
1.6.	культового назначения	га	0,5	0,39
1.7.	общественного управления (многофункционального назначения)	га	0,8	0,3
1.8.	инженерной инфраструктуры	га	1,5	1,49
1.9.	транспортной инфраструктуры	га	0,4	0,39
1.10.	улично-дорожная сеть	га	23,0	22,53
1.11.	рекреации	га	2,8	6,6
2.Население				
2.1.	Численность населения	человек	2000	2006
2.2.	Плотность населения в границах проекта планировки	чел./га	20	20
3.Жилищный фонд				
3.1.	Общая площадь жилых домов	тыс.кв.м общей площади	86,6	86,78
3.2.	Средняя жилищная обеспеченность	кв.м/чел.	30	30
3.3.	Существующий сохраняемый жилищный фонд	тыс.кв.м общей площади	72,5	86,6
3.4.	Убыль жилищного фонда	тыс.кв.м общей площади	—	—
3.5.	Новое жилищное строительство, в том числе	тыс.кв.м общей площади	14,1	0,18
4.Социальная инфраструктура				
4.1.	Дошкольные образовательные учреждения	место	240	120
		мест на 1000 чел.	120	60
4.2.	Общеобразовательные организации	учащийся	270	221
		учащихся на 1000 чел.	135	110
4.3.	Учреждения дополнительного образования	место	180	5
		мест на 1000 чел.	90	2,5
4.4.	Физкультурно-спортивные залы	кв.м площади пола	700	120
		кв.м площади пола на 1000 чел.	340	60
4.5.	Объекты торговли	кв.м торговой площади	1030	562
		кв.м торговой площади на 1000 чел.	500	280
4.6.	Предприятия общественного питания	место	50	60
		мест на 1000 чел.	24	30

4.7.	Предприятия бытового обслуживания	рабочее место	6	10
		рабочих мест на 1000 чел.	3	5
4.8.	Прачечные	кг белья в смену	20	20
		кг белья в смену на 1000 чел.	10	10
4.9.	Химчистки	кг вещей в смену	10	8
		кг вещей в смену на 1000 чел.	5	4
4.10.	Аптеки	объект	1	1
4.11.	Отделения и филиалы банка	операционных мест	1	1
4.12.	Культовые объекты	объект	1	1
5.Транспортная инфраструктура				
5.1.	Протяженность улично-дорожной сети всего, в том числе:	км	19,9	22,17
	улицы и дороги местного значения проезды	км	12,5	14,77
		км	7,4	7,4
		км		
		км		
5.2.	Наземные стоянки легкового транспорта	машино-мест	367	376
5.3.	Гаражи индивидуального транспорта	машино-мест	50	50
5.4.	Протяженность сетей ливневой канализации всего, в том числе:	км	9,54	9,54
	водоотводные лотки ливневые и дренажные коллекторы напорные ливневые коллекторы	км	1,8	1,8
		км	7,4	7,4
		км	0,34	0,34
		км		
5.5.	Очистные сооружения поверхностного стока	ед.	1	1
5.6.	Канализационная насосная станция	ед.	2	2
6.Инженерная инфраструктура и благоустройство территории				
6.1.Водоснабжение				
6.1.1.	Водоснабжение	куб.м/в сутки	764,11	501,5
6.1.2.	Протяженность сетей	км	22,4	23,4
6.1.3.	Вторичное использование воды	%	–	–
6.2.Канализация				
6.2.1.	Канализация	куб.м/в сутки	640,51	501,5
6.2.2.	Протяженность сетей	км	18,1	18,1
6.3.Теплоснабжение				
6.3.1.	Потребление тепла, в том числе:	Гкал/год	49708	40822
	на коммунально-бытовые нужды	Гкал/год	49708	40822
		Гкал/год		
6.3.2.	Производительность централизованных источников теплоснабжения всего, в том числе:	Гкал/час.	–	–
	ТЭЦ (АТЭС, АСТ)	Гкал/час.	–	–
		Гкал/час.	–	–
6.3.3.	Производительность локальных источников теплоснабжения	Гкал/час.	2,932	2,932
6.3.4.	Протяженность сетей (двухтрубная)	км	3,6	3,6
6.4.Газоснабжение				
6.4.1.	Газоснабжение	млн куб.м/год	3,41	0,21
6.4.2.	Протяженность сетей высокого давления	км	-	-
6.5.Связь				
6.5.1.	Охват населения телевизионным вещанием	% от населения	100	100
6.5.2.	Обеспеченность населения телефонной сетью общего пользования	номеров на 1000 жителей	400	400
6.6.Электроснабжение				
6.6.1.	Электроснабжение	млн кВт ч./в год	2,1	4,5
6.6.2.	Протяженность сетей	км	0,3	0,3
6.7.	Протяженность защитных сооружений (дамбы)	км	–	–
6.8.	Территории, требующие проведения специальных мероприятий по инженерной подготовке	га	–	–
Территория восточной части проекта планировки				
№ п/п	Наименование показателя	Единица измерения	Современное состояние	Расчетный срок
1.	Территория			
1.1.	Общая площадь территории в границах проекта планировки, в том числе зон размещения:	га	–	293,93
1.2.	объектов многофункционального назначения	га	–	6,79
1.3.	ритуального назначения	га	–	40,06
1.4.	рекреационного назначения	га	–	26,31
1.5.	улично-дорожная сеть	га	–	4,41
1.6.	ООПТ (городских лесов)	га	–	212,24
1.7.	коммунально-складского назначения	га	–	1,16
1.8.	инженерной инфраструктуры	га	–	2,96
2.Население				
2.1.	Численность населения	человек	–	–
2.2.	Плотность населения в границах проекта планировки	чел./га	–	–
3.Жилищный фонд				

Размещение объектов не предусматривается				
4.Социальная инфраструктура				
Размещение объектов не предусматривается				
5.Транспортная инфраструктура				
5.1.	Протяженность улично-дорожной сети всего, в том числе:	км	1,03	1,13
	магистральная улица районного значения улицы и дороги местного значения проезды	км	–	–
		км	1,03	1,13
		км	–	–
		км	–	–
5.2.	Наземные стоянки легкового транспорта	машино-мест	–	–
5.3.	Гаражи индивидуального транспорта	машино-мест	–	–
5.4.	Автомойки	объект/постов	–	–
5.5.	Протяженность сетей ливневой канализации всего, в том числе:	км	–	–
	водоотводные лотки ливневые и дренажные коллекторы напорные ливневые коллекторы	км	–	–
		км	–	–
		км	–	–
		км	–	–
5.6.	Очистные сооружения поверхностного стока	ед.	–	–
5.7.	Канализационная насосная станция	ед.	-	-
6.Инженерная инфраструктура				
6.1.Водоснабжение				
6.1.1.	Водопотребление всего, в том числе:	куб.м/в сутки	–	–
	на хозяйственно-питьевые нужды на производственные нужды	куб.м/в сутки	–	–
		куб.м/в сутки	–	–
6.1.2.	Протяженность сетей	км	–	–
6.1.3.	Вторичное использование воды	%	–	–
6.2.Канализация				
6.2.1.	Общее поступление сточных вод всего, в том числе:	куб.м/в сутки	–	–
	хозяйственно-бытовые сточные воды производственные сточные воды	куб.м/в сутки	–	–
		куб.м/в сутки	–	–
6.2.2.	Протяженность сетей	км	–	–
6.3.Теплоснабжение				
6.3.1.	Потребление тепла в том числе:	Гкал/год	–	–
	на коммунально-бытовые нужды	Гкал/год	–	–
		Гкал/год		
6.3.2.	Производительность централизованных источников теплоснабжения всего, в том числе:	Гкал/час.	–	–
	ТЭЦ (АТЭС, АСТ)	Гкал/час.	–	–
		Гкал/час.	–	–
6.3.3.	Производительность локальных источников теплоснабжения	Гкал/час.	–	–
6.3.4.	Протяженность сетей (двухтрубная)	км	–	–
6.4.Газоснабжение				
6.4.1.	Удельный вес газа в топливном балансе города	%	–	–
6.4.2.	Потребление газа всего, в том числе:	млн куб.м/год	–	–
	на коммунально-бытовые нужды на производственные нужды	млн куб.м/год	–	–
		млн куб.м/год	–	–
6.4.3.	Источники подачи газа	млн куб.м/год	–	–
6.4.4.	Протяженность сетей высокого давления	км	–	–
6.5.Связь				
6.5.1.	Охват населения телевизионным вещанием	% от населения	–	–
6.5.2.	Обеспеченность населения телефонной сетью общего пользования	номеров на 1000 жителей	–	–
6.6.Электроснабжение				
6.6.1.	Потребность в электроэнергии всего, в том числе:	млн кВт ч./в год	–	–
	на производственные нужды на коммунально-бытовые нужды	млн кВт ч./в год	–	–
		млн кВт ч./в год	–	–
6.6.2.	Потребление электроэнергии на 1 чел. в год, в том числе	кВт час.	–	–
	на коммунально-бытовые нужды	кВт час.	–	–
		кВт час.		
6.6.3.	Протяженность сетей	км	–	–
6.7.	Протяженность защитных сооружений (дамбы)	км	–	–
6.8.	Территории, требующие проведения специальных мероприятий по инженерной подготовке	га	–	–
9.Сведения об устанавливаемых красных линиях				
Перечень координат поворотных точек красных линий, обозначающих территорию общего пользования, представлены в таблицах 1-4. Ширина красных линий устанавливается по магистральным улицам общегородского значения в размере 50 м; по магистральным улицам районного значения в размере 40 м; по основным улицам в жилой застройке в размере 40-30 м, для второстепенных улиц в размере 40-15 м.				

Таблица 1
Территория Учхоз

Обозначение характерных точек границы	Координаты, м	
	X	Y
1	961281.87	2661552.88
2	961261.77	2661542.08
3	961126.82	2661491.90
4	961107.03	2661481.00
5	961048.68	2661376.99
6	961049.40	2661391.47
7	961028.08	2661392.33
8	961027.52	2661377.34

Таблица 2
Территория ОМК

Обозначение характерных точек границы	Координаты, м	
	X	Y
1	963153.87	2663849.89
2	963153.96	2663865.85
3	963158.51	2663866.25
4	963157.26	2663888.03
5	963154.88	2663888.20
6	963153.92	2663910.56
7	963152.73	2663911.43
8	963146.34	2663850.69
9	963079.28	2663872.04
10	963072.16	2663930.20
11	963069.96	2663896.30
12	963074.42	2663881.52
13	963088.60	2663960.46
14	963086.03	2663961.47
15	963081.76	2663962.53
16	963071.71	2663963.52
17	963071.65	2663961.33
18	963072.05	2663960.95
19	962109.57	2662843.24
20	962118.42	2662855.92
21	962131.51	2662893.51
22	962115.80	2662894.00
23	962104.94	2662862.81
24	962097.43	2662852.06
25	962090.85	2662843.35
26	962076.28	2662824.07
27	962061.71	2662804.79
28	962076.60	2662799.61
29	962896.70	2663042.88
30	962917.50	2663077.81
31	962916.15	2663078.62
32	962848.83	2663030.30
33	962844.32	2663022.68
34	962874.79	2663007.69
35	962894.50	2663044.25
36	962696.86	2662861.92
37	962703.14	2662871.84
38	962693.76	2662878.13
39	962692.68	2662876.52
40	962680.40	2662884.29
41	962680.50	2662912.48
42	962670.40	2662911.29
43	962670.29	2662878.75
44	962353.71	2662126.53
45	962369.04	2662140.52
46	962365.36	2662146.03
47	962323.93	2662180.89
48	962320.72	2662179.98
49	962346.32	2662140.34
50	963233.45	2663825.29

51	963231.23	2663827.26
52	963229.46	2663829.49
53	963218.60	2663827.60
54	963221.20	2663839.00
55	963222.00	2663851.80
56	963217.03	2663850.89
57	963216.28	2663840.07
58	963214.22	2663830.24
59	963210.35	2663826.87
60	963205.12	2663825.39
61	963182.70	2663825.59
62	963177.58	2663825.80
63	963172.32	2663826.15
64	963171.22	2663826.23
65	963172.36	2663840.90
66	963173.19	2663855.68
67	963171.76	2663855.74
68	963172.16	2663868.63
69	963172.40	2663872.91
70	963172.21	2663876.23
71	963172.10	2663878.05
72	963166.59	2663877.62
73	963166.14	2663883.53
74	963166.01	2663886.55
75	963165.03	2663903.82
76	963165.05	2663908.16
77	963164.67	2663924.05
78	963158.60	2663924.64
79	963155.32	2663924.82
80	963153.38	2663924.59
81	963153.62	2663919.87
82	963152.66	2663918.95
83	963168.72	2663727.09
84	963165.34	2663727.32
85	963167.21	2663740.78
86	963167.52	2663752.32
87	963167.89	2663761.66
88	963168.17	2663772.67
89	963168.50	2663772.76
90	963168.86	2663791.77
91	963168.96	2663800.89
92	963169.43	2663800.94
93	963170.53	2663820.30
94	963174.32	2663820.11
95	963181.44	2663819.88
96	963183.03	2663819.91
97	963197.42	2663819.88
98	963197.50	2663819.33
99	963203.72	2663819.44
100	963206.48	2663819.27
101	963206.41	2663820.64
102	963232.58	2663819.17
103	962925.17	2663295.44
104	962918.03	2663309.19
105	962896.44	2663333.61
106	962881.44	2663320.48
107	962271.29	2662946.93
108	962282.74	2662965.38
109	962270.07	2662973.47
110	962280.18	2663025.01
111	962287.92	2663054.11
112	962293.81	2663160.51
113	962328.19	2663234.10
114	962353.03	2663273.17
115	962218.47	2663322.24
116	962204.77	2663218.81
117	962138.81	2663085.47
118	962265.10	2663021.73

119	962254.94	2662961.30
120	962267.95	2663037.10
121	962274.17	2663073.16
122	962276.19	2663111.35
123	962189.73	2663154.98
124	962158.85	2663092.16
125	962277.05	2663127.71
126	962278.89	2663162.38
127	962291.19	2663189.28
128	962219.45	2663215.44
129	962196.35	2663168.44
130	962297.45	2663202.96
131	962315.01	2663241.33
132	962330.36	2663265.47
133	962230.89	2663301.75
134	962221.47	2663230.67
135	962942.00	2663409.60
136	962943.32	2663408.53
137	962967.16	2663437.49
138	962965.95	2663438.72
139	962958.00	2663429.34
140	962946.69	2663415.36
141	962943.83	2663411.84
142	962901.27	2663370.11
143	962898.60	2663373.06
144	962994.88	2663470.98
145	962995.94	2663475.08
146	963005.53	2663487.17
147	963005.99	2663487.78
148	963006.70	2663488.78
149	963007.82	2663490.31
150	963010.13	2663493.43
151	963014.90	2663490.36
152	963022.98	2663502.50
153	963015.85	2663507.93
154	963014.21	2663509.55
155	963000.70	2663492.45
156	963000.68	2663492.46
157	962982.78	2663469.30
158	962973.19	2663457.43
159	962964.11	2663446.39
160	962963.94	2663445.58
161	962952.34	2663430.73
162	962944.55	2663422.54
163	962925.13	2663398.90
164	962930.56	2663468.87
165	962931.45	2663468.27
166	962981.73	2663531.59
167	962973.36	2663521.53
168	962972.08	2663520.01
169	962968.19	2663515.33
170	962964.76	2663512.02
171	962960.18	2663506.39
172	962949.28	2663492.48
173	962948.98	2663492.12
174	962946.10	2663488.71
175	962944.46	2663486.94
176	962940.66	2663482.37
177	962925.61	2663480.68
178	962941.91	2663500.99
179	962944.68	2663504.92
180	962960.01	2663525.43
181	962924.74	2663481.39
182	962876.48	2663419.10
183	962875.26	2663420.07
184	962871.22	2663415.12
185	962872.55	2663414.14

Таблица 3 Территория СУ-967		
Обозначение харак-терных точек границы	Координаты, м	
	X	Y
1	961069.69	2667017.37
2	961056.06	2667046.30
3	961050.84	2667057.34
4	961045.58	2667068.47
5	961024.70	2667116.69
6	961009.26	2667149.80
7	961007.92	2667149.17
8	961090.44	2667004.74
9	961090.66	2667011.28
10	961005.24	2667191.67
11	961003.42	2667190.84
12	961001.81	2667190.11
13	961014.82	2667162.86
14	961014.97	2667162.52
15	961038.80	2667109.64
16	961061.84	2667060.15
17	961073.38	2667034.93
18	961079.49	2667022.46
19	961086.09	2667011.30
20	960999.12	2667195.39
21	961002.80	2667197.07
22	960992.81	2667225.51
23	960986.42	2667222.57
24	960884.58	2667416.29
25	960885.34	2667416.66
26	960882.12	2667424.44
27	960878.42	2667433.79
28	960877.62	2667435.69
29	960876.91	2667437.56
30	960870.46	2667451.85
31	960869.74	2667453.49
32	960868.59	2667454.40
33	961102.95	2667372.55
34	961103.67	2667393.90
35	961102.08	2667385.73
36	961102.08	2667372.94
37	961198.96	2667448.32
38	961167.76	2667441.32
39	961167.90	2667440.72
40	961167.98	2667440.39
41	961179.89	2667443.58
42	961185.78	2667484.28
43	961172.57	2667503.30
44	961179.64	2667482.65
45	961295.17	2667518.50
46	961333.36	2667634.05
47	961358.93	2667644.68
48	961358.73	2667655.36
49	961356.05	2667666.02
50	961345.04	2667686.31
51	961324.42	2667686.31
52	961288.35	2667539.94
53	961388.29	2667666.52
54	961355.62	2667720.94
55	961354.13	2667715.41
56	961353.23	2667707.81
57	961353.97	2667701.31
58	961364.04	2667682.03
59	961464.42	2667747.03
60	961444.00	2667737.85
61	961425.13	2667721.13
62	961423.52	2667722.15
63	961480.82	2667578.07

64	961487.30	2667586.04
65	961499.62	2667601.06
66	961503.02	2667605.66
67	961506.04	2667609.50
68	961505.22	2667610.18
69	961473.34	2667635.22
70	961454.75	2667611.66
71	961468.39	2667563.02
72	961479.39	2667576.67
73	961522.23	2667642.92
74	961524.34	2667665.39
75	961523.08	2667668.38
76	961521.34	2667670.63
77	961519.98	2667671.34
78	961515.70	2667623.30
79	961516.13	2667623.39
80	961494.46	2667518.03
81	961470.64	2667537.00
82	961469.06	2667535.11
83	961490.93	2667517.68
84	961649.77	2667534.24
85	961649.59	2667532.25
86	961619.72	2667534.83
87	961603.55	2667536.30
88	961587.38	2667537.78
89	961566.16	2667531.93
90	961544.95	2667526.29
91	961510.22	2667516.91
92	961508.28	2667518.46
93	961823.80	2667437.61
94	961826.39	2667466.48
95	961824.34	2667466.66
96	961822.89	2667450.12
97	961821.80	2667437.80
98	961844.66	2667700.54
99	961844.60	2667701.04
100	961827.16	2667702.54
101	961806.21	2667704.34
102	961806.16	2667703.72
103	961784.56	2667706.88
104	961777.59	2667707.65
105	961748.57	2667709.82
106	961740.79	2667709.77
107	961849.44	2667725.97
108	961796.45	2667730.64
109	961809.62	2667729.22
110	961826.02	2667727.45
111	961928.21	2667717.69
112	961889.11	2667721.86
113	961889.00	2667720.31
114	961908.22	2667719.09
115	961987.66	2667702.75
116	961967.36	2667710.26
117	961987.23	2667701.78
118	962013.50	2667704.86
119	962019.44	2667738.94
120	962015.02	2667739.40
121	962007.46	2667694.85
122	961844.00	2667829.12
123	961807.82	2667833.84
124	961802.95	2667834.58
125	961791.69	2667835.82
126	961791.60	2667834.57
127	962082.92	2667829.39
128	962054.14	2667832.22
129	962054.44	2667830.87
130	962082.03	2667827.73
131	961977.66	2667871.21

132	961994.22	2667908.71
133	961990.05	2667910.50
134	961975.67	2667874.93
135	961563.32	2667927.33
136	961563.36	2667928.66
137	961541.20	2667930.81
138	961541.12	2667930.82
139	961541.22	2667931.88
140	961509.27	2667934.76
141	961469.14	2667938.84
142	961468.95	2667936.21
143	961460.74	2667936.77
144	961460.95	2667940.58
145	961429.64	2667941.06
146	961427.22	2667939.08
147	961436.65	2667953.15
148	961436.67	2667953.15
149	961445.43	2667976.27
150	961593.70	2667938.82
151	961593.81	2667940.82
152	961511.26	2667944.68
153	961511.12	2667943.91
154	961536.39	2667940.61
155	961541.91	2667940.01
156	961562.30	2667937.95
157	961567.28	2667937.40
158	961568.93	2667937.23
159	961587.55	2667935.28
160	961547.68	2668024.39
161	961522.58	2668026.84
162	961522.67	2668028.11
163	961499.00	2668030.65
164	961478.54	2668032.36
165	961467.89	2668017.54
166	961547.57	2668023.59
167	961547.57	2668023.62
168	961546.08	2668041.76
169	961499.30	2668045.88
170	961501.18	2668043.51
171	961545.80	2668038.90
172	961651.28	2668011.64
173	961628.22	2668017.30
174	961603.04	2668020.43
175	961602.99	2668019.90
176	961573.41	2668023.24
177	961573.17	2668021.26
178	961666.32	2667981.25
179	961678.46	2667998.89
180	961675.88	2668000.11
181	961634.68	2667964.60
182	961636.04	2667963.20
183	961636.26	2667963.88
184	961582.11	2668119.91
185	961582.20	2668121.24
186	961569.37	2668121.79
187	961631.95	2668112.54
188	961632.08	2668113.81
189	961607.67	2668116.84
190	961607.60	2668116.14
191	962092.85	2667940.33
192	962076.16	2667949.04
193	962092.14	2667939.12
194	962149.83	2667959.34
195	962153.06	2667965.66
196	962150.20	2667967.07
197	961961.47	2668040.45
198	961965.20	2668070.20
199	961924.20	2668075.20

200	961921.32	2668045.35
201	961921.34	2668045.35
202	961961.45	2668040.45
203	962135.94	2668069.24
204	961947.34	2668095.17
205	962089.04	2668059.54
206	962089.10	2668060.22
207	962101.44	2668057.25
208	962008.92	2668230.49
209	961949.18	2668261.49
210	961906.23	2668283.10
211	961903.10	2668280.20
212	961872.44	2668293.60
213	961840.57	2668307.96

Таблица 4

Территория восточной части проекта планировки

Обозначение харак-терных точек границы	Координаты, м	
	X	Y
1	962958.68	2668920.56
2	962977.07	2668980.85
3	962907.58	2668985.26
4	962905.51	2668960.38
5	962887.97	2668961.84
6	962864.09	2668965.27
7	962853.40	2668969.12
8	962839.46	2668975.83
9	962814.00	2668994.46
10	962800.04	2669005.83
11	962777.15	2668978.03
12	962790.82	2668967.04
13	962819.38	2668945.95
14	962839.16	2668935.60
15	962856.09	2668930.14
16	962888.14	2668925.45
17	962953.30	2668920.56
19	964691.78	2669650.10
20	964665.56	2669761.54
21	964572.69	2670035.77
22	964542.10	2670343.86
23	964574.88	2670549.26
24	964627.32	2670751.38
25	964640.42	2670789.62
26	964650.26	2670804.66
27	964646.22	2670822.95
28	964626.96	2670779.66
29	964603.95	2670706.00
30	964563.97	2670554.56
31	964532.59	2670364.72
32	964530.48	2670330.32
33	964559.92	2670038.19
34	964655.88	2669750.67
35	964680.73	2669645.65
36	964679.48	2669637.77
37	964668.92	2669630.36
38	964654.99	2669627.49
39	964596.96	2669681.76
40	964557.41	2669703.77
41	964540.30	2669713.46
42	964530.04	2669727.00
43	964517.16	2669757.41
44	964507.76	2669777.79
45	964499.95	2669787.48
46	964488.15	2669797.39
47	964447.89	2669817.77
48	964423.04	2669830.01
49	964401.72	2669839.38
50	964385.29	2669842.73
51	964342.54	2669841.73
52	964324.85	2669842.80
53	964313.80	2669846.32
54	964309.74	2669847.60
55	964293.07	2669855.72

56	964278.17	2669868.08
57	964246.97	2669906.13
58	964232.53	2669918.34
59	964227.75	2669921.93
60	964138.17	2669981.82
61	964107.60	2670003.66
62	964022.56	2670064.11
63	964007.70	2670073.31
64	963961.22	2670099.23
65	963953.75	2670104.22
66	963951.31	2670105.69
67	963941.92	2670113.69
68	963913.39	2670141.68
69	963880.81	2670169.38
70	963872.05	2670156.05
71	963888.32	2670140.16
72	963901.69	2670130.40
73	963929.34	2670105.70
74	963942.31	2670093.13
75	963945.23	2670090.77
76	963947.98	2670089.11
77	963955.51	2670084.29
78	963957.83	2670083.01
79	963975.65	2670073.11
80	963993.03	2670062.30
81	964016.84	2670048.15
82	964099.58	2669987.72
83	964218.06	2669908.95
84	964232.43	2669898.43
85	964266.11	2669855.92
86	964266.88	2669855.34
87	964253.54	2669840.42
88	964272.03	2669823.89
89	964286.94	2669840.58
90	964289.38	2669839.15
91	964289.11	2669836.09
92	964291.00	2669835.92
93	964292.41	2669835.10
94	964389.24	2669824.66
95	964422.10	2669806.75
96	964468.12	2669782.41
97	964481.55	2669774.92
98	964488.54	2669768.51
99	964494.72	2669758.96
100	964511.97	2669719.51
101	964529.37	2669697.54
102	964541.72	2669689.55
103	964593.57	2669662.57
104	964605.19	2669650.39
105	964614.67	2669637.78
106	964627.27	2669612.32

Положения об очередности планируемого развития территории

Этапы проектирования, строительства объектов капитального строительства жилого, производственного, общественно-делового и иного назначения и этапы строительства, реконструкции необходимых для функционирования таких объектов и обеспечения жизнедеятельности граждан объектов коммунальной, транспортной, социальной инфраструктур, в том числе объектов, включенных в программы комплексного развития систем коммунальной инфраструктуры, программы комплексного развития транспортной инфраструктуры, программы комплексного развития социальной инфраструктуры:

№ п/п	Наименование этапа проектирования, строительства	Примечание
1	2	3
Разработка документации по планировке территории, определение основных применяемых проектных решений по корректировке (2016-2020 годы)		
I.Освоение территорий Учхоз, ОМК, СУ-967 и строительство необходимой инженерной инфраструктуры, планируемой к реализации на проектируемой территории		
1.	Проектирование, строительство систем связи, электроснабжения, водоснабжения, водоотведения, теплоснабжения	—
II.Освоение территорий Учхоз, ОМК, Су-967 и строительство объектов жилого и общественного назначения и элементов благоустройства, планируемых к реализации на проектируемой территории		
1.	Проектирование, строительство объектов жилого и общественного назначения	—
III.Внесение изменений в документацию по планировке территории с целью обеспечения устойчивого развития территорий, в том числе выделения элементов планировочной структуры, установления границ земельных участков, установления границ зон планируемого размещения объектов капитального строительства		
1.	Проектирование, строительство объектов жилого и общественного назначения	Проектирование и строительство необходимых для функционирования и обеспечения жизнедеятельности граждан объектов благоустройства осуществляется параллельно

АДМИНИСТРАЦИЯ ГОРОДА ХАНТЫ-МАНСКИЙСКА

ПОСТАНОВЛЕНИЕ

от 21.12.2021 №1475

О предоставлении разрешения на условно разрешенный вид использования земельного участка

В соответствии со статьёй 39 Градостроительного кодекса Российской Федерации, в связи с обращением в комиссию по землепользованию и застройке города Ханты-Мансийска Шкайдерова Анатолия Николаевича, действующего в интересах Беляковой Елены Викторовны на основании доверенности от 20.09.2018, удостоверенной Калиниченко Галиной Алексеевной, временно исполняющей обязанности нотариуса Ханты-Мансийского нотариального округа Пак Ольги Иннокентьевны, зарегистрированной за №86/53-н/86-2018-6-467, учитывая заключение о результа-

тах публичных слушаний по вопросу предоставления разрешения на условно разрешенный вид использования земельного участка, заключение комиссии по землепользованию и застройке города Ханты-Мансийска, руководствуясь статьёй 71 Устава города Ханты-Мансийска:

1.Предоставить разрешение на условно разрешенный вид использования земельного участка «Общественное питание», «Деловое управление», «Магазины» на земельный участок с кадастровым номером 86:12:0101022:91, расположенного по адресу: город Ханты-Мансийск, улица Северная, 5.

2.Опубликовать настоящее постановление в газете «Самарово – Ханты-Мансийск» и разместить на Официальном информационном портале органов местного самоуправления города Ханты-Мансийск в сети Интернет.

3.Контроль за выполнением настоящего постановления возложить на первого заместителя Главы города Ханты-Мансийска Дунаевскую Н.А.

Глава города Ханты-Мансийска

М.П.Ряшин

АДМИНИСТРАЦИЯ ГОРОДА ХАНТЫ-МАНСКИЙСКА

ПОСТАНОВЛЕНИЕ

от 21.12.2021 №1476

О предоставлении разрешения на отклонение от предельных параметров разрешенной реконструкции объекта капитального строительства

В соответствии со статьёй 40 Градостроительного кодекса Российской Федерации, в связи с заявлением в комиссию по землепользованию и застройке города Ханты-Мансийска Прудаева Владислава Олеговича, действующего на основании доверенности от Иванова Владимира Витальевича по вопросу предоставления разрешения на отклонение от предельных параметров

разрешенной реконструкции объекта капитального строительства, учитывая заключение комиссии по землепользованию и застройке города Ханты-Мансийска от 26.03.2021, руководствуясь статьёй 71 Устава города Ханты-Мансийска:

1.Предоставить разрешение на отклонение от предельных параметров разрешенной реконструкции объекта капитального строительства, расположенного на земельном участке с кадастровым номером 86:12:0103030:703 по адресу: город Ханты-Мансийск, улица Краснопартизанская, 19, в части отступа от границы земельного участка со стороны дороги на 1,10 м.

2.Опубликовать настоящее постановление в газете «Самарово – Ханты-Мансийск» и разместить на Официальном информационном портале органов местного самоуправления города Ханты-Мансийска в сети Интернет.

3.Контроль за выполнением настоящего постановления возложить на первого заместителя Главы города Ханты-Мансийска Дунаевскую Н.А.

Глава города Ханты-Мансийска

М.П.Ряшин

"ОТЧЕТ о поступлении и расходовании средств местного бюджета, выделенных избирательной комиссией на подготовку и проведение местных выборов "				
			Форма по ОКУД	КОДЫ
				0503604
по состоянию на " 21 " октября 2021 г.				
"Наименование комиссии "		избирательной	территориальной избирательной комиссии города Ханты-Мансийска	
			(избирательной комиссии муниципального образования,	
территориальной , окружной избирательной комиссии, номер участковой избирательной комиссии				
"Вид местных выборов"		выборы депутатов Думы города Ханты-Мансийска седьмого созыва		
Единица измерения: руб. (с точностью до второго десятичного знака 0,00)				
			по ОКЕИ	383

РАЗДЕЛ I. ИСХОДНЫЕ ДАННЫЕ					
Наименование показателя	К о д строки	Всего	в том числе		
			избирательная комиссия муниципального образования	окружные избирательные комиссии	участковые избирательные комиссии
1	2	3	4	5	
Численность избирателей на территории муниципального образования, чел.	010	31008			31008
Количество избирательных комиссий , ед.	020	31	1		30
Численность членов избирательных комиссий с правом решающего голоса, чел., всего	030	399	11		388
в том числе:					
работающих на постоянной (штатной) основе	031				
освобожденных от основной работы в период выборов	032				
других членов комиссии с правом решающего голоса	033	399	11		388
Численность работников аппарата избирательной комиссии работающих на штатной основе, чел.	040	1	1		
Численность граждан, привлекавшихся в период выборов к работе в комиссии, чел.	050	103	13		90

РАЗДЕЛ II. ФАКТИЧЕСКИЕ РАСХОДЫ НА ПОДГОТОВКУ И ПРОВЕДЕНИЕ МЕСТНЫХ ВЫБОРОВ								
Наименование показателя	Код строки	" С у м м а расходов, всего"	в том числе расходы					участко- вых избирательных комиссий
			всего	избирательных комиссий муниципальных образований			расходы за окружные избирательные комиссии	
				из них	расходы за окружные избирательные комиссии	расходы за участковые избирательные комиссии		
1	2	3	4	5	6	7	8	9
Компенсация, дополнительная оплата труда (вознаграждение), всего	060	8 128 826,00		743 036,00		7 385 790,00		
в том числе:								
компенсация членам комиссии с правом решающего голоса, ос- вобожденным от основной работы на период выборов	061							
дополнительная оплата труда (вознаграждение) членов комис- сии с правом решающего голоса, всего	062	8 128 826,00		743 036,00		7 385 790,00		
дополнительная оплата труда (вознаграждение) работников ап- парата комиссии, работающих на штатной основе	063							
Начисления на дополнительную оплату труда (вознаграждение)	070							
Расходы на изготовление печатной продукции, всего	080	216 085,50				216 085,50		
в том числе:	081	216 085,50				216 085,50		
расходы на изготовление избирательных бюллетеней								
расходы на изготовление другой печатной продукции	082							
Расходы на связь, всего	090							
в том числе:								
услуги местной, внутризоновой, междугородней связи	091							
прием и передача информации по радиосвязи	092							
почтово-телеграфные расходы	093							
спецсвязь	094							
другие расходы на связь	095							
Транспортные расходы, всего	100							
в том числе:	101							
при использовании авиационного транспорта								

при использовании других видов транспорта	102							
Канцелярские расходы	110							
Командировочные расходы	120							
Расходы на приобретение оборудования других материальных ценностей (материальных запасов), всего	130	45 760,00		2 860,00		42 900,00		
в том числе:	131							
приобретение (изготовление) технологического оборудования (кабин, ящиков, уголков и др.)								
приобретение (изготовление) стендов, вывесок, указателей, печатей, штампов	132							
приобретение других материальных ценностей (материальных запасов)	133	45 760,00		2 860,00		42 900,00		
приобретение других основных средств	134							
Выплаты гражданам, привлекавшимся к работе в комиссиях по гражданско-правовым договорам, всего	140	1 019 046,15		596 046,15		423 000,00		
в том числе:								
для сборки, разборки технологического оборудования	141	72 000,00				72 000,00		
для транспортных и погрузочно-разгрузочных работ	142	366 000,00		15 000,00		351 000,00		
для выполнения работ по содержанию помещений избирательных комиссий , участков для голосования	143							
для выполнения других работ, связанных с подготовкой и проведением выборов	144	581 046,15		581 046,15				
Расходы, связанные с информированием избирателей	150	505 000,00				505 000,00		
Другие расходы, связанные с подготовкой и проведением выборов	160	1 585 282,35		158 742,15		1 426 540,20		
Израсходовано средств местного бюджета на подготовку и проведение выборов , всего	170	11 500 000,00		1 500 684,30		9 999 315,70		
Выделено средств местного бюджета на подготовку и проведение выборов	180	11 500 000,00	x	x	x	x	x	x
"Остаток стр. 180 - стр. 170" средств	190	0,00	x	x	x	x	x	x
Примечания.	1. Избирательными комиссиями муниципального образования заполняются графы 3, 4-7.							
	2. Окружными избирательными комиссиями заполняется графа 3, 8;							
	3. Участковыми избирательными комиссиями заполняется графа 3, 9							
Председатель	территориальной избирательной комиссии города Ханты-Мансийска						Корнева О.Ю.	
	(наименование избирательной комиссии муниципального образования, окружной избирательной				(подпись) Ф.И.О.			
	комиссии, номер участковой избирательной комиссии				МП			
Главный бухгалтер*	территориальной избирательной комиссии города Ханты-Мансийска						Козолупенко Ю.И.	
	(наименование избирательной комиссии муниципального образования)				(подпись) Ф.И.О.			
" _____ " _____ 20 ____ г.								
(дата подписания)								
* Отчет избирательной комиссии муниципального образования, не являющейся юридическим лицом, подписывает бухгалтер этой комиссии.								

Приложение
к приказу Департамента градостроительства
и архитектуры Администрации города
Ханты-Мансийска от 22.12.2021 №692
«О проведении аукциона на право заключения
договора аренды земельного участка»

Извещение о проведении аукциона, открытого по
составу участников,
с открытой формой подачи заявок, на право заклю-
чения договора аренды земельного участка

Департамент градостроительства и архитектуры Ад-
министрации города Ханты-Мансийска, являющийся
продавцом и организатором аукциона, объявляет о про-
ведении аукциона, открытого по составу участников, с
открытой формой подачи заявок, на право заключения
договора аренды земельного участка сроком на 5 лет.
Аукцион организован на основании приказа Де-
партамента градостроительства и архитектуры Админи-
страции города Ханты-Мансийска от 22.12.2021 №692
«О проведении аукциона на право заключения договора
аренды земельного участка».
Предметом аукциона является право на заключение
договора аренды земельного участка с кадастровым
номером 86:12:0102015:674 площадью 653 кв.м, распо-
ложенного по адресу: Ханты-Мансийский автономный
округ - Югра, г.Ханты-Мансийск, ул.Ключевая, сроком на
5 лет.
Вид разрешенного использования: благоустройство
территории.
Категория земель: земли населенных пунктов.
Земельный участок находится в собственности муни-
ципального образования Ханты-Мансийского автоном-
ного округа - Югры городского округа города Ханты-Ман-
сийска.
Ограничения прав и обременения земельного участка
отсутствуют.
Границы земельного участка определены в соответ-
ствии с выпиской
из Единого государственного реестра недвижимости
об основных характеристиках и зарегистрированных
правах на объект недвижимости.
Порядок проведения аукциона на право заключения
договора аренды земельного участка, находящегося в

государственной или муниципальной собственности,
определен статьей 39.12 Земельного кодекса Россий-
ской Федерации.
В соответствии с территориальным зонированием пла-
нировочного микрорайона 2:2:3 Правил землепользова-
ния и застройки территории города Ханты-Мансийска,
утвержденных решением Думы города Ханты-Мансий-
ска от 26.09.2008 №590, земельный участок находится в
зоне административно-делового назначения (ОДЗ 201)
с основными видами и параметрами разрешенного ис-
пользования земельных участков и объектов капиталь-
ного строительства: общественное управление, делов-
ое управление, банковская и страховая деятельность;
гостиничное обслуживание; дошкольное, начальное и
среднее общее образование, среднее и высшее про-
фессиональное образование, образование и просвеще-
ние; для индивидуального жилищного строительства;
коммунальное обслуживание; среднеэтажная жилая за-
стройка.
Сведения о возможности подключения (технологиче-
ского присоединения) объектов капитального строи-
тельства к сетям инженерно-технического обеспечения
не требуются.
Обременения и ограничения использования земельно-
го участка:
Земельный участок расположен в границах подзон №3
(сектор 6 конической поверхности), №4 (зона ограни-
чения застройки по высоте), №5, №6 приаэродромной
территории аэродрома Ханты-Мансийск, утвержденной
Приказом Министерством транспорта Российской Фе-
дерации от 22.04.2020 №406-П «Об установлении при-
аэродромной территории аэродрома Ханты-Мансийск».
Земельный участок расположен в зоне с особыми ус-
ловиями использования территории с реестровым но-
мером 86:00-6.306.
В границах земельного участка расположены сети во-
доснабжения.
Установить начальную цену предмета аукциона рав-
ной ежегодной арендной плате за земельный участок в
размере 130 620,00 (Сто тридцать тысяч шестьсот двад-
цать) рублей 00 копеек на основании отчета об оценке
от 10.12.2021 №22/04-10-н.
Размер ежегодной арендной платы определяется по
результатам аукциона на право заключения договора
аренды земельного участка.

Шаг аукциона установить в размере 3 919,00 (Три ты-
сячи девятьсот девятнадцать) рублей 00 копеек (3% от
начального размера ежегодной арендной платы).
Задаток на участие в аукционе установить в размере
26 124,00 (Двадцать шесть тысяч сто двадцать четыре)
рубля 00 копеек (20% от начального размера ежегодной
арендной платы).
Суммы задатков возвращаются лицам, не ставшим по-
бедителями аукциона, в течение 3-х дней со дня оформ-
ления протокола о результатах аукциона.
Задаток, внесенный лицом, признанным победителем
аукциона, или задаток, внесенный иным лицом, с кото-
рым заключается договор аренды в соответствии с пун-
ктами 13, 14 или 20 статьи 39.12 Земельного кодекса
Российской Федерации, засчитывается в арендную пла-
ту за земельный участок.
Задаток на участие в аукционе перечисляется по сле-
дующим реквизитам:
кор.счет 40102810245370000007, расчетный счет
03232643718710008700 в УФК по ХМАО (ДЕПАРТА-
МЕНТ ГРАДОСТРОИТЕЛЬСТВА И АРХИТЕКТУРЫ АД-
МИНИСТРАЦИИ ГОРОДА ХАНТЫ-МАНСИЙСКА, л/с
05873038430) в РКЦ ХАНТЫ-МАНСИЙСК// УФК по Хан-
ты-Мансийскому автономному округу – Югре г.Ханты-
Мансийск, БИК 007162163, ИНН 8601044624/КПП
860101001, ОКТМО 71871000.

Существенные условия договора аренды земельного
участка:
Предметом договора является аренда земельного
участка
с кадастровым номером 86:12:0102015:674 площа-
дью 653 кв.м, расположенного по адресу: Ханты-Ман-
сийский автономный округ - Югра, г.Ханты-Мансийск,
ул.Ключевая, сроком на 5 лет.
Вид разрешенного использования: благоустройство
территории.
Категория земель: земли населенных пунктов.
Земельный участок находится в собственности муни-
ципального образования Ханты-Мансийского автоном-
ного округа - Югры городского округа города Ханты-Ман-
сийска.
Ограничения прав и обременения земельного участка
отсутствуют.

Арендная плата, установленная в результате аукциона, вносится победителем аукциона путем перечисления денежных средств ежеквартально до 10-го числа месяца, следующего за истекшим кварталом, с момента подписания акта приема-передачи земельного участка, при этом:

-арендная плата за четвертый квартал календарного года вносится до 10 числа последнего месяца текущего календарного года;

-арендная плата за квартал, в котором прекращается договор аренды, вносится не позднее дня прекращения договора аренды;

-арендатор земельного участка не сдает арендуемый участок или его часть в субаренду без согласия арендодателя; не передает арендные права участка в залог, не вносит в качестве вклада в уставный капитал хозяйственного товарищества или общества, либо паевого взноса в производственный кооператив без согласия арендодателя;

-арендатор земельного участка не вправе уступать свои права и обязанности по договору третьим лицам (за исключением требований по денежному обязательству) и осуществлять перевод долга по обязательствам, возникшим из Договора.

Начало приема заявок на участие в аукционе осуществляется 24 декабря 2021 года в рабочие дни с 9 час. 00 мин. до 12 час. 45 мин. и с 14 час. 00 мин. до 17 часов 15 минут по адресу: ХМАО - Югра, г. Ханты-Мансийск, ул. Чехова, 19, кабинет № 2 (отдел управления и распоряжения землей земельного управления Департамента градостроительства и архитектуры Администрации города Ханты-Мансийска).

Прием заявок на участие в аукционе прекращается 18 января 2022 года.

Заявка на участие в аукционе, поступившая по истечении срока приема заявок, возвращается заявителю в день ее поступления.

Документы, необходимые для участия в аукционе:

1. Заявка на участие в аукционе по установленной в извещении о проведении аукциона форме с указанием банковских реквизитов счета

для возврата задатка;

2. Копии документов, удостоверяющих личность заявителя (для граждан);

3. Надлежащим образом заверенный перевод на русский язык документов о государственной регистрации юридического лица в соответствии с законодательством иностранного государства в случае, если заявителем является иностранное юридическое лицо;

4. Документы, подтверждающие внесение задатка.

Комиссия по организации и проведению аукционов по продаже земельных участков или права на заключение договоров аренды земельных участков Ханты-Мансийск проверяет правильность оформления документов, представленных претендентами.

Начало рассмотрения заявок на участие в аукционе состоится 21 января 2022 года в 10 часов 00 минут по адресу: г.Ханты-Мансийск,

ул.Калинина, д.26 (Департамент градостроительства и архитектуры Администрации города Ханты-Мансийска).

По результатам рассмотрения заявок на участие в аукционе организатор торгов принимает решение о признании участников аукциона или об отказе в допуске к участию в аукционе, которое оформляется протоколом рассмотрения заявок на участие в аукционе.

Аукцион проводится аукционистом в присутствии членов аукционной комиссии, участников аукциона (их представителей) 24 января 2022 года в 14 часов 15 минут по адресу: г.Ханты-Мансийск, ул.Калинина, 26, кабинет №504.

В аукционе могут участвовать только участники аукциона, признанные по итогам рассмотрения заявок аукционной комиссией участниками аукциона.

Участники участвуют в аукционе лично или через своих представителей, наделенных соответствующими полномочиями согласно действующему законодательству.

Аукцион проводится организатором в присутствии членов аукционной комиссии, участников аукциона (их представителей). Аукцион начинается

с объявления аукционистом порядка проведения аук-

циона, начальной цены предмета аукциона, его наименования, адреса и краткой характеристики, шага аукциона. После объявления очередной стоимости аукционист называет номер участника, который первым поднял аукционный номер, и указывает

на этого участника. Затем аукционист в соответствии с шагом аукциона объявляет новую цену предмета аукциона. Аукцион продолжается до тех пор, пока по новой объявленной аукционистом цене предмета аукциона аукционный номер поднял только один участник. Аукционист называет последнюю цену предмета аукциона и номер данного участника трижды

и объявляет аукцион завершенным, а участника аукциона – победителем. Организатор аукциона ведет протокол аукциона, в котором фиксируется последнее предложение цены предмета аукциона. Результат аукциона оформляется протоколом, который подписывается организатором аукциона

и победителем аукциона в день проведения аукциона. Протокол

о результатах аукциона составляется в двух экземплярах, один из которых передается победителю аукциона, а второй остается у организатора аукциона. Итоги аукциона подводятся в день проведения аукциона.

Договор аренды земельного участка заключается с победителем не ранее чем через десять дней со дня размещения информации о результатах аукциона на официальном сайте Российской Федерации в информационно-телекоммуникационной сети «Интернет» для размещения информации

о проведении торгов, определенном Правительством Российской Федерации.

Приложения:

1.Проект договора аренды земельного участка (Приложение 1);

2.Заявка на участие в аукционе от физических лиц и индивидуальных предпринимателей (Приложение 2);

3.Заявка на участие в аукционе от юридических лиц (Приложение 3).

Приложение №1
к извещению о проведении аукциона на право
заключения договора аренды земельного участка

Договор аренды земельного участка № _____

г.Ханты-Мансийск « ____ » _____ 20 ____ г.

Департамент градостроительства и архитектуры Администрации города Ханты-Мансийска, именуемый в дальнейшем «Арендодатель», в лице _____

_____, действующего на основании _____, с одной стороны,

и _____, именуемый в дальнейшем «Арендатор», с другой стороны, совместно именуемые «Стороны», на основании Протокола _____, заключили настоящий договор (далее по тексту – Договор) о нижеследующем:

I. ПРЕДМЕТ ДОГОВОРА

1.1.Арендодатель передает, а Арендатор принимает в аренду земельный участок с кадастровым номером 86:12:0102015:674 площадью 653 кв.м, расположенный по адресу: Ханты-Мансийский автономный округ - Югра, г.Ханты-Мансийск, ул.Ключевая, из земель населенных пунктов с видом разрешенного использования: благоустройство территории (далее – Участок).

1.2.Ограничения и обременения использования Участка:

Участок расположен в границах подзон №3 (сектор 6 конической поверхности), №4 (зона ограничения застройки по высоте), №5, №6 приаэродромной территории аэродрома Ханты-Мансийск, утвержденной приказом Министерством транспорта Российской Федерации от 22.04.2020 №406-П «Об установлении приаэродромной территории аэродрома Ханты-Мансийск».

Участок расположен в зоне с особыми условиями использования территории с реестровым номером 86:00-6.306.

В границах Участка расположены сети водоснабжения.

1.3.Настоящий Договор заключен сроком на 5 лет.

1.4.Настоящий Договор подлежит регистрации в органе регистрации прав.

II. ПРАВА И ОБЯЗАННОСТИ СТОРОН

2.1.Арендодатель:

2.1.1.Предоставляет указанный в п. 1.1 Договора Участок Арендатору по акту приема-передачи Участка.

2.1.2.Контролирует соблюдение Арендатором условий настоящего Договора.

2.1.3.Направляет в орган регистрации прав заявление о государственной регистрации прав в срок не позднее пяти рабочих дней с даты подписания Договора.

2.1.4.По истечении срока аренды принимает по акту приема-передачи Участок от Арендатора. В акте приема-передачи должно быть указано состояние Участка на момент его передачи, в том числе недостатки, свидетельствующие об ухудшении состояния Участка, причиненные Арендатором.

2.1.5.Письменно уведомляет Арендатора об изменении реквизитов для перечисления арендной платы, указанных в п. 3.3 настоящего Договора.

2.1.6.Осуществляет иные полномочия Арендодателя.

2.2.Арендатор:

2.2.1.Использует Участок в соответствии с разрешенным использованием, указанным в п. 1.1 настоящего Договора.

2.2.2.Вносит арендную плату в порядке и сроки, установленные Договором.

2.2.3.До сдачи Арендодателю содержит Участок в надлежащем состоянии, соблюдает требования действующих норм и правил (строительных, экологических, санитарно-гигиенических, противопожарных и др.), проводит предусмотренные законодательством мероприятия по охране земель.

2.2.4.При прекращении Договора приводит Участок в надлежащее состояние, устраняет последствия ненадлежащего использования Участка (вывозит мусор, устраняет захламление Участка) если таковые имеют место.

2.2.5.Обеспечивает беспрепятственный доступ на Участок уполномоченным представителям Арендодателя, доступ к инженерным коммуникациям – сетям водоснабжения, расположенным на Участке, указанным в пункте 1.2 настоящего Договора, ресурсоснабжающим организациям в пределах полномочий, установленных законодательством.

2.2.6.Не позднее, чем за один месяц письменно сообщает Арендодателю о предстоящем освобождении Участка, как в связи с окончанием срока действия Договора, так и при досрочном освобождении.

2.2.7.В 3-х дневный срок после окончания Договора или при его расторжении возвращает Участок Арендодателю в надлежащем состоянии.

2.2.8.Возмещает Арендодателю в полном объеме убытки, причиненные ухудшением состояния Участка и экологической обстановки в результате хозяйственной деятельности Арендатора.

2.2.9.Своевременно выполняет предписания контролирующих органов, вынесенные в пределах их компетенции.

2.2.10.Арендатор не сдает арендуемый Участок или его часть в субаренду без согласия арендодателя; не передает арендные права Участка в залог, не вносит в качестве вклада в уставный капитал хозяйственного товарищества или общества, либо паевого взноса в производственный кооператив без согласия Арендодателя.

2.2.11.Арендатор не вправе уступать свои права и обязанности по Договору третьим лицам (за исключением требований по денежному обязательству) и осуществлять перевод долга по обязательствам, возникшим из Договора.

2.2.12.Письменно в десятидневный срок уведомляет Арендодателя об изменении своих реквизитов, в том числе юридического адреса и/или фактического места нахождения. При невыполнении данной обязанности все письма, повестки и другие документы, отправленные по указанному в документах адресу, считаются врученными Арендатору.

III. ПЛАТЕЖИ И РАСЧЕТЫ ПО ДОГОВОРУ

3.1.Размер ежегодной арендной платы за Участок согласно Протоколу _____ составляет _____.

3.2.Задаток, внесенный Арендатором на расчетный счет Арендодателя, в размере _____ засчитывается в оплату арендной платы Участка.

3.3.Арендатор производит оплату арендной платы ежеквартально до 10-го числа месяца следующего за истекшим кварталом в размере _____, по следующим реквизитам:

кор.счет 40102810245370000007, расчетный счет 03100643000000018700 в УФК по ХМАО (ДЕПАРТАМЕНТ ГРАДОСТРОИТЕЛЬСТВА И АРХИТЕКТУРЫ АДМИНИСТРАЦИИ ГОРОДА ХАНТЫ-МАНСКИЙСКА, л/с 04873038430) в РКЦ ХАНТЫ-МАНСКИЙСКИЙ/УФК по Ханты-Мансийскому автономному округу – Югре г.Ханты-Мансийск, БИК 007162163, ИНН 8601044624/КПП 860101001, ОКТМО 71871000, КБК 461 1 11 05024

04 0000 120,
при этом:
-арендная плата за четвертый квартал календарного года вносится до 10 числа последнего месяца текущего календарного года;
-арендная плата за квартал, в котором прекращается Договор, вносится не позднее дня прекращения Договора.
Датой оплаты Арендатором указанных платежей считается дата поступления денежных средств на расчетный счет Арендодателя.
3.4.Размер арендной платы остается неизменным на весь период действия Договора.

IV. ОТВЕТСТВЕННОСТЬ СТОРОН

4.1.За нарушение сроков внесения арендной платы начисляется пеня в размере 1/300 ключевой ставки Банка России за каждый день просрочки.
4.2.За невыполнение какого-либо иного обязательства, предусмотренного настоящим Договором, Арендатор уплачивает Арендодателю неустойку в виде штрафа в размере 1/150 ключевой ставки банка России, действующей на день исполнения таких обязанностей, от размера арендной платы.
4.3.Привлечение Арендатора к имущественной ответственности не освобождает его от выполнения или надлежащего исполнения лежащих на нем обязательств по Договору.

V. ИЗМЕНЕНИЕ, РАСТОРЖЕНИЕ, ПРЕКРАЩЕНИЕ ДЕЙСТВИЯ ДОГОВОРА

5.1.Договор прекращает свое действие полным исполнением Сторонами по нему своих обязательств.
5.2.Договор может быть расторгнут по инициативе одной из Сторон по основаниям и в порядке, предусмотренном действующим законодательством.
5.3.Договор подлежит досрочному расторжению по требованию Арендодателя по основаниям, предусмотренным законом, а также в следующих случаях, признаваемых Сторонами существенными нарушениями условий настоящего Договора:
5.3.1. Использование Участка не в соответствии с видом и параметрами разрешенного использования, указанными в пунктах 1.1, 1.2 настоящего Договора, а также способами, приводящими к порче Участка.
5.3.2. Существенное ухудшение Арендатором состояния Участка, а также в случае привлечения Арендатора к предусмотренной законом ответственности за правонарушения в области охраны и использования земель.
5.3.3. Более двух раз подряд по истечении установленного договором срока платежа Арендатор не вносит арендную плату в сроки, установленные пунктом 3.3 настоящего Договора, независимо от ее последующего внесения.
5.3.4.Невыполнение Арендатором обязанностей, предусмотренных подпунктами 2.2.1-2.2.3 настоящего Договора.
5.4.Все изменения и (или) дополнения к настоящему Договору оформляются Сторонами в письменной форме и подлежат государственной регистрации в органе регистрации прав.

VI. ПРОЧИЕ УСЛОВИЯ

6.1.Настоящий Договор заключен в трех подлинных экземплярах, имеющих одинаковую юридическую силу, по одному для каждой из Сторон, и один экземпляр для государственного органа, осуществляющего государственную регистрацию прав на недвижимое имущество и сделок с ним.
6.2.Все споры и разногласия, которые могут возникнуть в процессе выполнения Сторонами условий настоящего Договора, будут разрешаться посредством проведения переговоров между Сторонами, а при невозможности урегулирования разногласий - в судебном порядке по месту нахождения Департамента градостроительства и архитектуры Администрации города Ханты-Мансийска.
6.3.При изменении реквизитов, юридического адреса Стороны обязаны уведомить

Приложение 2 к извещению о проведении аукциона на право заключения договора аренды земельного участка

Директору Департамента градостроительства и архитектуры Администрации г. Ханты-Мансийска
Е.А. Корчевской

ЗАЯВКА
на участие в аукционе от физических лиц
и индивидуальных предпринимателей

« ____ » _____ 20__ г.

_____,
(Ф.И.О. физического лица или предпринимателя, подавшего заявку)
Место регистрации _____
Место фактического проживания, телефон _____
Паспортные данные: _____
(серия, номер, кем и когда выдан)
Иные данные: _____
(для предпринимателя - дата, № свидетельства о регистрации)
именуемый далее Заявитель, в лице _____ (фамилия, имя,
отчество представителя в случае представления интересов другим лицом)

Действующего (щей) на основании _____
Паспортные данные представителя _____
(серия, номер, кем и когда выдан)

Принимая решение об участии в аукционе на право заключения договора аренды земельного участка с кадастровым номером _____ площадью _____ кв.м., из земель населенных пунктов, находящегося

друг друга об этом в письменном виде, в течение трех дней с момента изменения таковых.

VII.ЮРИДИЧЕСКИЕ АДРЕСА И РЕКВИЗИТЫ СТОРОН

Арендодатель:
Департамент градостроительства и архитектуры Администрации города Ханты-Мансийска
628011, ул.Калинина, 26,
г.Ханты-Мансийск, ХМАО-Югра,
тел. (3467) 32-59-70
р/с 03231643718710008700
к/с 40102810245370000007
БАНК: РКЦ ХАНТЫ-МАНСИЙСК// УФК по Ханты-Мансийскому автономному округу - Югре г.Ханты-Мансийск,
Получатель – УФК по Ханты-Мансийскому автономному округу - Югре (Депфин города Ханты-Мансийска, ДЕПАРТАМЕНТ ГРАДОСТРОИТЕЛЬСТВА И АРХИТЕКТУРЫ АДМИНИСТРАЦИИ ГОРОДА ХАНТЫ-МАНСИЙСКА, л/с 461.04.001.2), БИК 007162163, ИНН 8601044624, КПП 860101001

_____/_____
М.П.

Арендатор:

_____/_____
М.П.

Передаточный акт
к договору аренды земельного участка № _____

г.Ханты-Мансийск « ____ » _____ 20__ г.

Департамент градостроительства и архитектуры Администрации города Ханты-Мансийска, именуемый в дальнейшем «Арендодатель», в лице _____

_____, действующего на основании _____, передает, а _____, именуемый в дальнейшем «Арендатор», принимает:
-земельный участок с кадастровым номером 86:12:0102015:674 площадью 653 кв.м, расположенный по адресу: Ханты-Мансийский автономный округ - Югра, г.Ханты-Мансийск, ул.Ключевая, из земель населенных пунктов с видом разрешенного использования: благоустройство территории.
Земельный участок передается в состоянии, пригодном для использования.

Передал:
Департамент градостроительства
и архитектуры Администрации
города Ханты-Мансийска

_____/_____
М.П.

Принял:

_____/_____
М.П.

по адресу: _____
_____ для _____
_____.

ОБЯЗУЮСЬ:

- Соблюдать условия аукциона, содержащиеся в извещении о проведении аукциона, опубликованном в городской газете «Самарово-Ханты-Мансийск» от « ____ » _____ 20__ г. № _____, и размещенном на официальном сайте Российской Федерации для размещения информации о проведении торгов www.torgi.gov.ru от « ____ » _____ 20__ г.
- В случае признания победителем аукциона заключить с Продавцом договор аренды земельного участка в сроки и в порядке, установленные в извещении о проведении торгов.

Адрес и банковские реквизиты Заявителя:

- Приложение:
- копии документов, удостоверяющих личность заявителя (для граждан);
 - надлежащим образом заверенный перевод на русский язык документов о государственной регистрации юридического лица в соответствии с законодательством иностранного государства в случае, если заявителем является иностранное юридическое лицо;
 - документы, подтверждающие внесение задатка.

20__ г. « ____ » _____
(Подпись Заявителя/его полномочного представителя)

Заявка принята отделом управления и распоряжения землей земельного управления Департамента градостроительства и архитектуры Администрации города Ханты-Мансийска:

час. ____ мин. ____ « ____ » _____ 20__ г. № ____.

(Ф.И.О., должность лица, принявшего заявку) _____ (подпись)

Приложение 3 к извещению о проведении аукциона на право заключения договора аренды земельного участка

Директору Департамента градостроительства и архитектуры Администрации г. Ханты-Мансийска
Е.А. Корчевской

З А Я В К А
на участие в аукционе от юридических лиц

« ____ » _____ 20 ____ г.

(полное наименование юридического лица, подающего заявку)

именуемый далее Заявитель, в лице _____
(фамилия, имя, отчество Заявителя/ представителя в случае представления интересов другим лицом, должность)

действующего(щей) на основании _____
Паспортные данные Заявителя/представителя _____
(серия, номер, кем и когда выдан)

Принимая решение об участии в аукционе на право заключения договора аренды земельного участка с кадастровым номером _____ площадью _____ кв.м., из земель населенных пунктов, находящегося по адресу: _____, для _____.

ОБЯЗУЮСЬ:

1. Соблюдать условия аукциона, содержащиеся в извещении

о проведении аукциона, опубликованном в городской газете «Самарово-Ханты-Мансийск» от « ____ » _____ 20 ____ г. № _____, и размещенном на официальном сайте Российской Федерации для размещения информации о проведении торгов www.torgi.gov.ru от « ____ » _____ 20 ____ г.

2. В случае признания победителем аукциона заключить с Продавцом договор аренды земельного участка в сроки и в порядке, установленные в извещении о проведении торгов.

Адрес и банковские реквизиты Заявителя:

Приложение:

1. копии документов, удостоверяющих личность заявителя (для граждан);

2. надлежащим образом заверенный перевод на русский язык документов о государственной регистрации юридического лица в соответствии с законодательством иностранного государства в случае, если заявителем является иностранное юридическое лицо;

3. документы, подтверждающие внесение задатка.

(Подпись Заявителя/его полномочного представителя)

« ____ » _____ 20 ____ г.

Заявка принята отделом управления и распоряжения землей земельного управления Департамента градостроительства и архитектуры Администрации города Ханты-Мансийска:

час. ____ мин. ____ « ____ » _____ 20 ____ г. № ____.

(Ф.И.О., должность лица, принявшего заявку)

(подпись)

12+



БЕСПЛАТНЫЙ
ДОСТУП

к электронной библиотеке

ЛитРес:

Чтобы получить логин и пароль для бесплатного доступа к ресурсам со своего электронного устройства, обратитесь в детскую библиотеку по адресу: ул.Доронина, 8

Подробности по телефону 36-25-80



МЫ ПОМОЖЕМ ОСВОИТЬСЯ В СЕТИ!

Приглашаем пройти бесплатное обучение по программам:

**«Основы цифровой грамотности»,
«Ресурсы и сервисы цифровой экономики»,
«Основы безопасности в сети Интернет»
в Центрах общественного доступа
на базе городских библиотек Ханты-Мансийска**

Записаться на обучение можно по телефону 36-25-70



ЭЛЕКТРИЧЕСТВО ОПАСНО! НЕ ДЕЛАЙ САМ! ОСТАНОВИ ДРУГА!

Телефон ОДС: 8 (3467) 333-111



ОПАСНО
ЗАПЕЗАТЬ НА ЭНЕРГООБЪЕКТЫ,
ЕСЛИ ЗАГОРИТСЯ ЭЛЕКТРОПРИБОР, ЗВОНИ 101!



ОПАСНО
ИГРАТЬ В БЛИЗИ ЛИНИЙ ЭЛЕКТРОПЕРЕДАЧ



ОПАСНО
ВЛЕЗАТЬ В ТРАНСФОРМАТОРНЫЕ БУДКИ



ОПАСНО
ИГРАТЬ В БЛИЗИ ПРОВОДОВ



ОПАСНО
ПРИБЛИЖАТЬСЯ К ОБОРВАННОМУ ПРОВОДУ



ОПАСНО
РЫБАЧИТЬ ПОД ЛИНИЯМИ ЭЛЕКТРОПЕРЕДАЧИ



ОПАСНО
САМОСТОЯТЕЛЬНО РЕМОНТИРОВАТЬ ПРИБОРЫ



ОПАСНО
ИСПОЛЬЗОВАТЬ ЭЛЕКТРОПРИБОРЫ
РЯДОМ С ВОДОЙ



ОПАСНО
ПРИКАСАТЬСЯ К ЭЛЕКТРОПРИБОРАМ
МОКРЫМИ РУКАМИ



ОПАСНО
ИГРАТЬ С ЭЛЕКТРИЧЕСКИМИ РОЗЕТКАМИ

**УВАЖАЕМЫЕ ПОДПИСЧИКИ ГАЗЕТЫ
«САМАРОВО –
ХАНТЫ-МАНСКИЙ»,
ОТНОСЯЩИЕСЯ К ЛЬГОТНОЙ КАТЕГОРИИ!**

**По вопросам доставки
просим вас обращаться по телефонам:**

**8-909-04-65-555,
8-3467-90-25-55 – служба доставки.**