


№20 (1256-ПРИЛОЖЕНИЕ №2) 5 МАЯ 2022 ГОДА | ИЗДАЕТСЯ С 16.12.1998Г. | ВЫХОДИТ ПО ЧЕТВЕРГАМ

Приложение
к постановлению Администрации города Ханты-Мансийска
от 08.04.2022 №369


Приложение 1
к Правилам землепользования
и застройки территории
города Ханты-Мансийска

Карта градостроительного зонирования. Границы территориальных зон городского округа. М 1:10000

 

Приложение 2 к Правилам землепользования и застройки территории города Ханты-Мансийска

Карта границ зон с особыми условиями использования территорий, М 1:10000

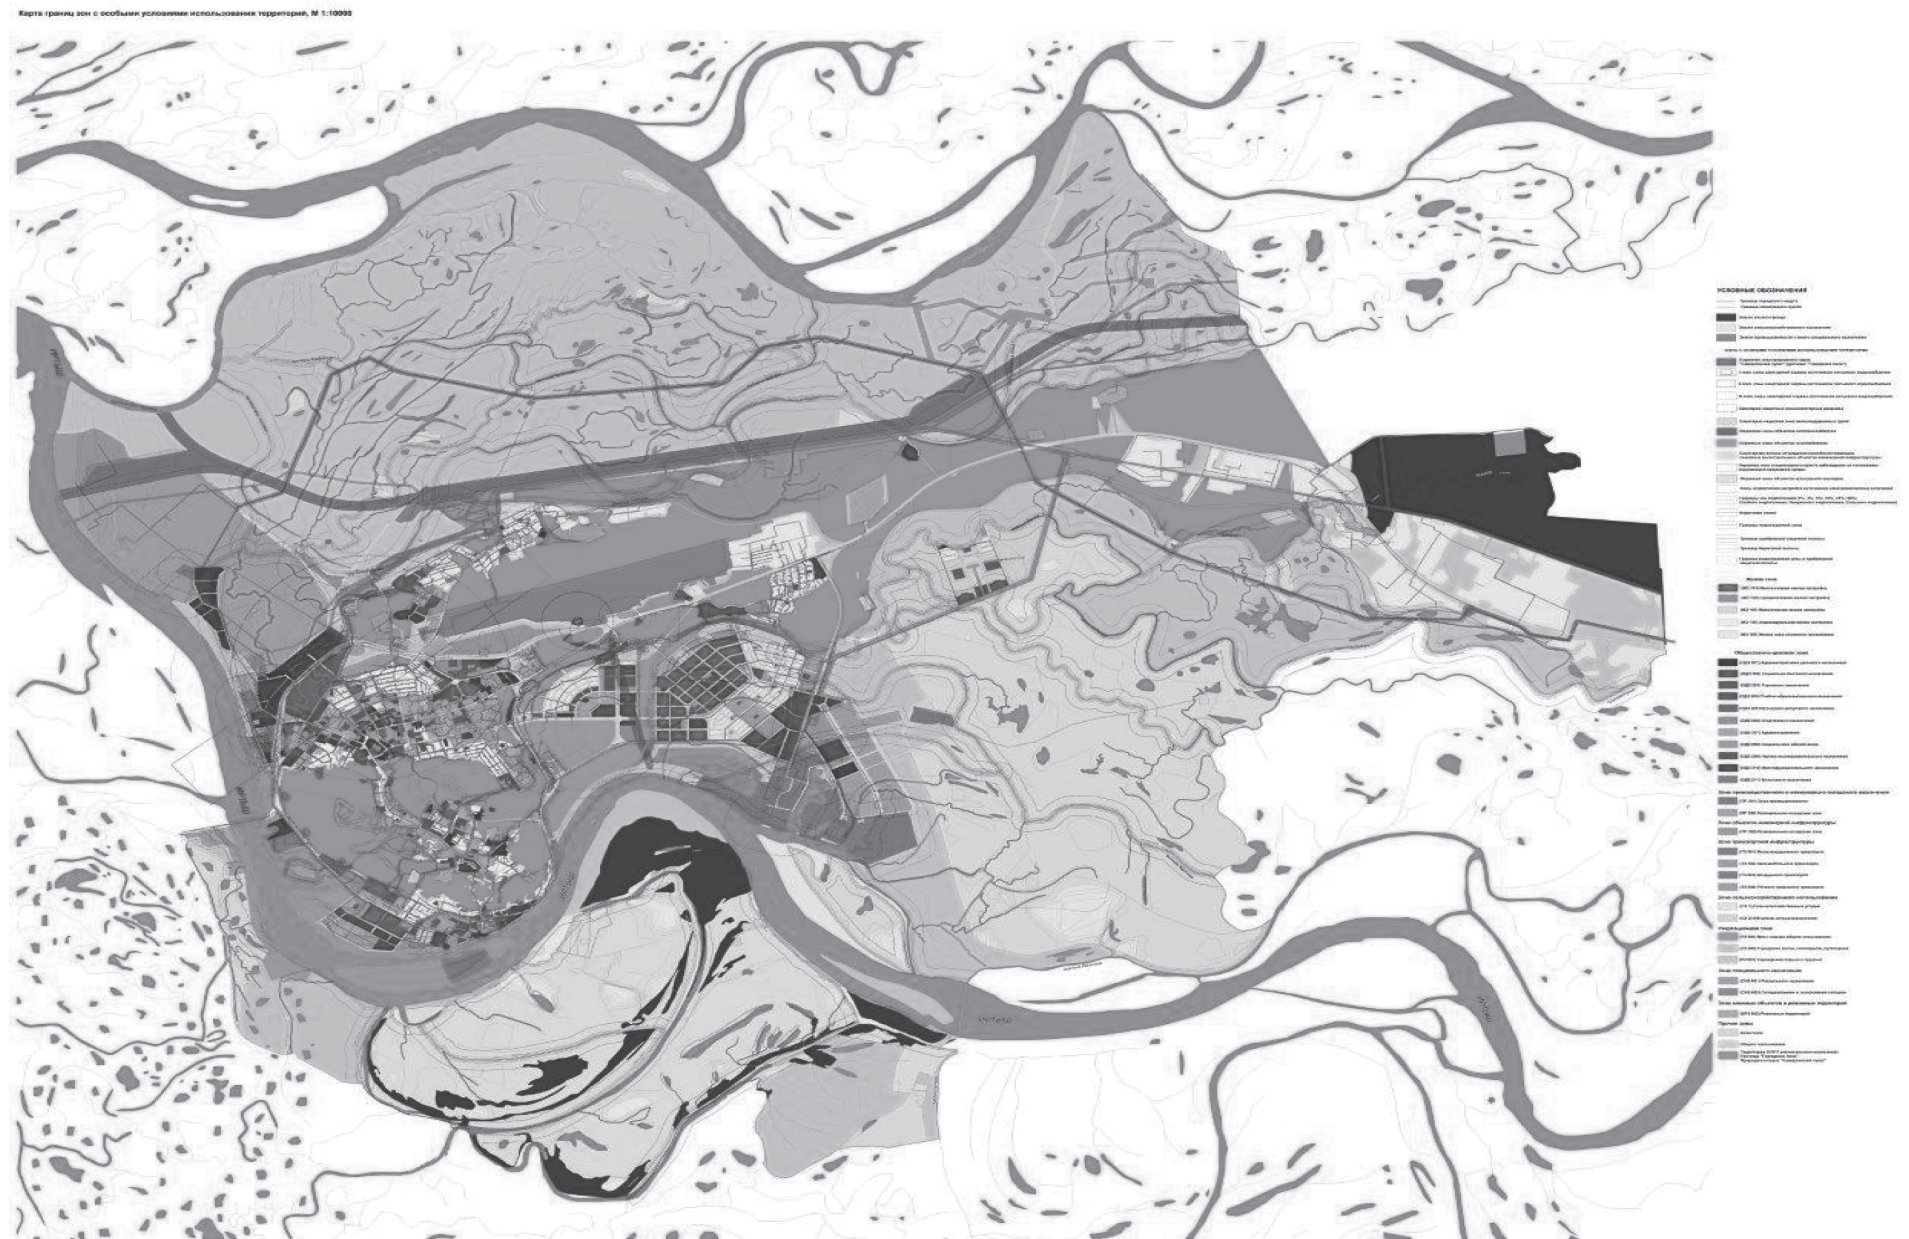

Карта границ территорий объектов культурного наследия, границ территорий исторических поселений регионального значения, М 1:10000


Приложение 3
к Правилам землепользования и застройки территории города Ханты-Мансийска



Список объектов культурного наследия расположенных в городе Ханты-Мансийске

[illegible]

Карты границ зон с особыми условиями использования территорий, м 1:20000
[Границы парковой, второй, третьей, четвертой и пятой подзон природоохранной территории аэродрома Ханты-Мансийск]

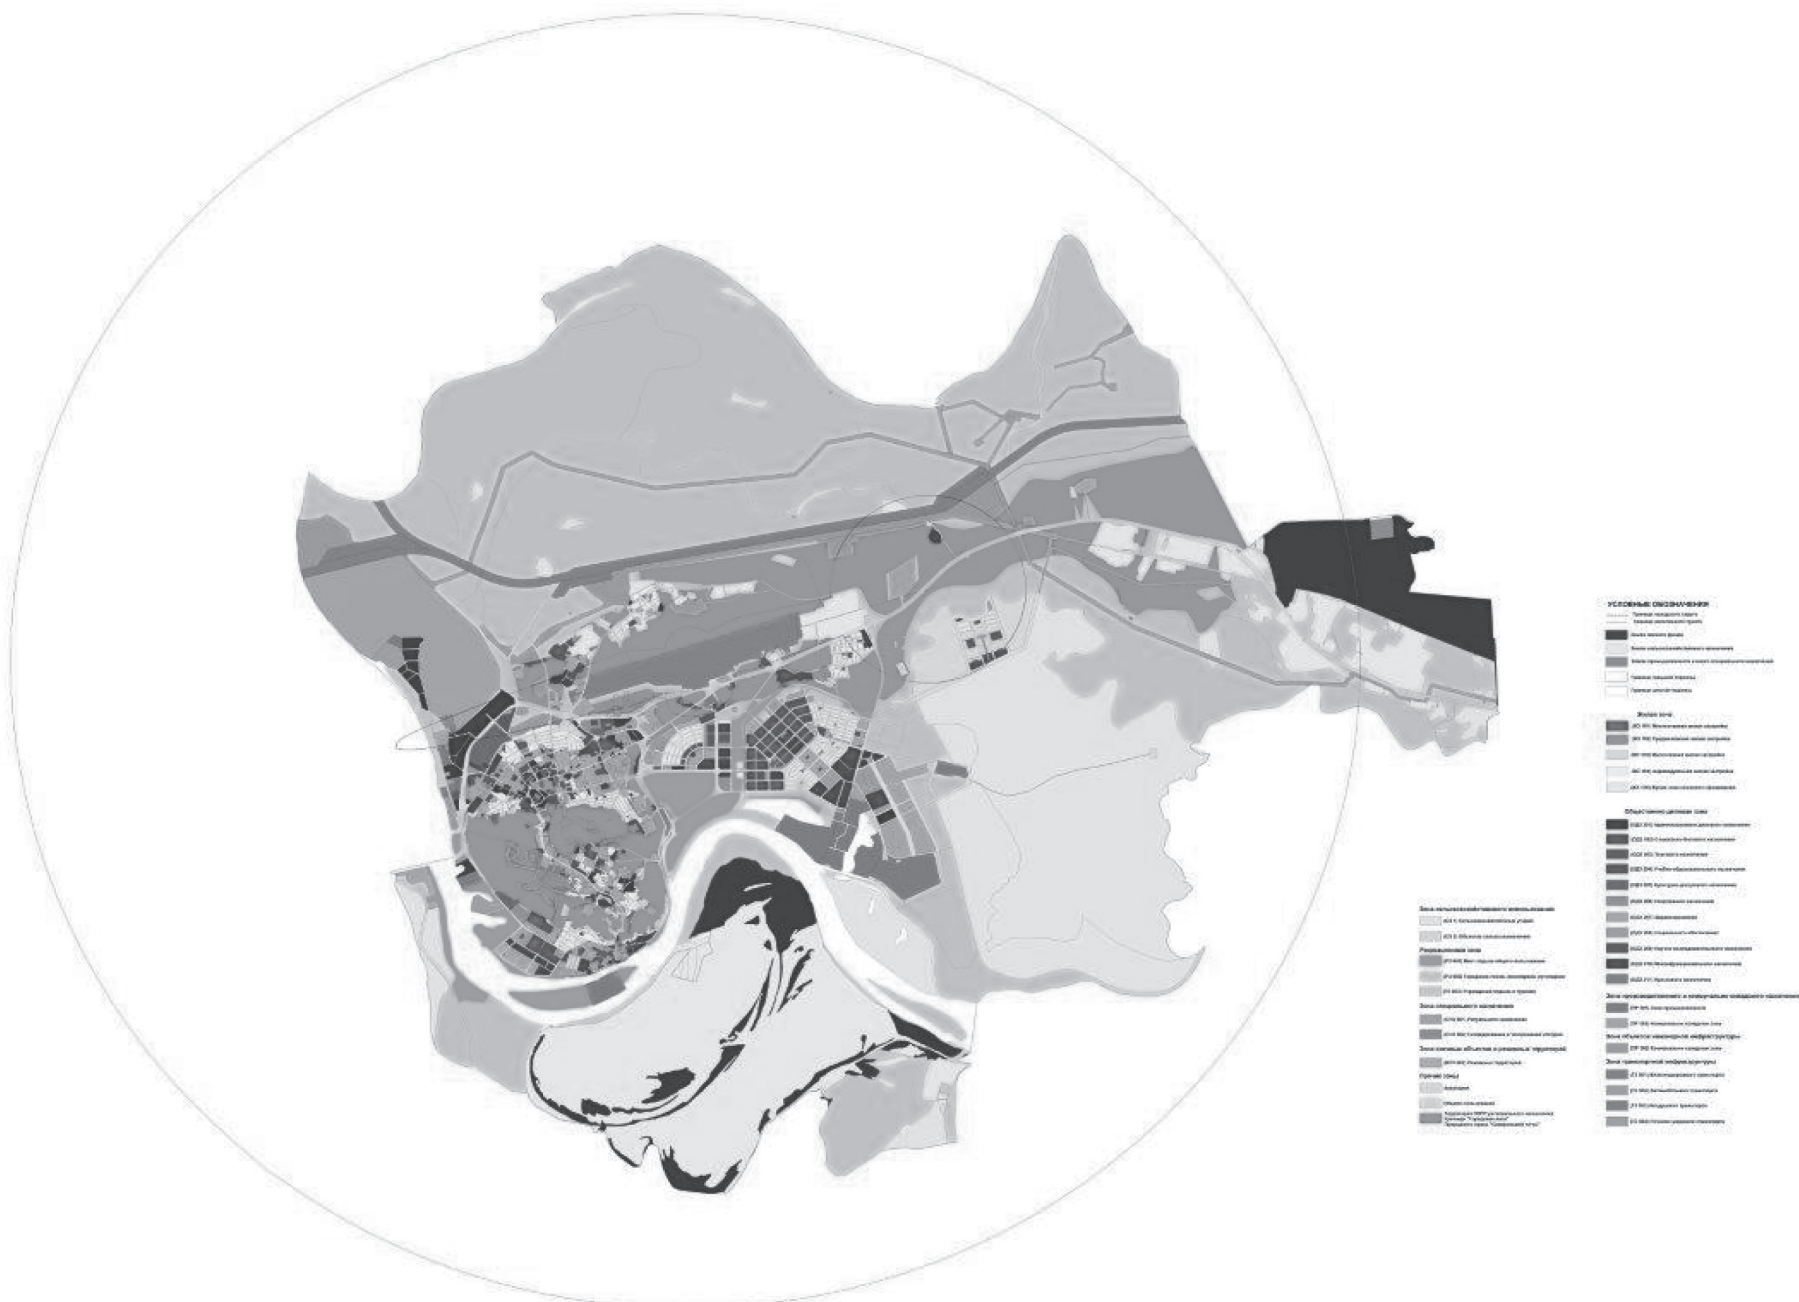

12+



БЕСПЛАТНЫЙ ДОСТУП

к электронной библиотеке

ЛитРес:

Чтобы получить логин и пароль для бесплатного доступа к ресурсам со своего электронного устройства, обратитесь в детскую библиотеку по адресу: ул.Доронина, 8

Подробности по телефону 36-25-80



Пользуйтесь популярнейшими электронными библиотеками бесплатно вместе с Городской централизованной библиотечной системой! Приятного чтения!

Услуга предоставляется при предъявлении паспорта