

САМАРОВО

ГОРОДСКАЯ ОБЩЕСТВЕННО-ПОЛИТИЧЕСКАЯ ГАЗЕТА

№36

ХАНТЫ-МАНСКИЙСК

№36 (1453-ПРИЛОЖЕНИЕ) 24 ИЮЛЯ 2025 ГОДА | ИЗДАЕТСЯ С 16.12.1998Г. | ВЫХОДИТ ПО ЧЕТВЕРГАМ

Городской округ Ханты-Мансийск Ханты-Мансийского автономного округа – Югры		1.Внести в постановление Главы города Ханты-Мансийска от 31.01.2024 №10 «О Координационном совете при Главе города Ханты-Мансийска по молодежной политике и развитию в городе Ханты-Мансийске Общероссийского общественно-государственного движения детей и молодежи «Движение первых» (далее – постановление) изменения, заменив в преамбуле постановления слова «В соответствии с распоряжением Правительства Российской Федерации от 29.11.2014 №2403-р «Об утверждении Основ государственной молодежной политики Российской Федерации на период до 2025 года» словами «В соответствии с распоряжением Правительства Российской Федерации от 17.08.2024 №2233-р «Об утверждении Стратегии реализации молодежной политики в Российской Федерации на период до 2030 года».	
ГЛАВА ГОРОДА ХАНТЫ-МАНСИЙСКА		2.Опубликовать настоящее постановление в газете «Самарово – Ханты-Мансийск» и разместить на Официальном информационном портале органов местного самоуправления города Ханты-Мансийска в сети Интернет.	
ПОСТАНОВЛЕНИЕ		<i>Исполняющий полномочия Главы города Ханты-Мансийска</i>	
от 18.07.2025 №48		<i>Н.А.Дунаевская</i>	
О внесении изменений в постановление Главы города Ханты-Мансийска от 31.01.2024 №10 «О Координационном совете при Главе города Ханты-Мансийска по молодежной политике и развитию в городе Ханты-Мансийске Общероссийского общественно-государственного движения детей и молодежи «Движение первых»			
В целях приведения муниципальных правовых актов города Ханты-Мансийска в соответствие с действующим законодательством, руководствуясь статьей 70 Устава города Ханты-Мансийска:			
Городской округ Ханты-Мансийск Ханты-Мансийского автономного округа – Югры		несовершеннолетних и защите их прав Администрации города Ханты-Мансийска, заместитель председателя Комиссии	
АДМИНИСТРАЦИЯ ГОРОДА ХАНТЫ-МАНСИЙСКА		Буйневич Светлана Игоревна – заместитель заведующего отделом по организации деятельности комиссии по делам несовершеннолетних и защите их прав Администрации города Ханты-Мансийска, ответственный секретарь Комиссии	
ПОСТАНОВЛЕНИЕ		Члены Комиссии:	
от 18.07.2025 №537		Тандалова Лариса Петровна – заведующий детской поликлиникой бюджетного учреждения Ханты-Мансийского автономного округа – Югры «Окружная клиническая больница» (по согласованию)	
О внесении изменений в постановление Администрации города Ханты-Мансийска от 03.09.2020 №1037 «О муниципальной комиссии по делам несовершеннолетних и защите их прав города Ханты-Мансийска»		Кочупалова Людмила Юрьевна – заместитель начальника управления культуры Администрации города Ханты-Мансийска	
В целях приведения муниципальных нормативных правовых актов города Ханты-Мансийска в соответствие с действующим законодательством, руководствуясь статьей 71 Устава города Ханты-Мансийска:		Маркова Лилия Кайрхановна – заместитель директора Департамента образования Администрации города Ханты-Мансийска	
1.Внести в постановление Администрации города Ханты-Мансийска от 03.09.2020 №1037 «О муниципальной комиссии по делам несовершеннолетних и защите их прав города Ханты-Мансийска» (далее – постановление) следующие изменения:		Немчинова Елена Владимировна – начальник управления общественных связей Администрации города Ханты-Мансийска Киприянова Ольга Александровна – начальник Управления физической культуры и спорта Администрации города Ханты-Мансийска	
1.1.В приложение 1 к постановлению внести изменения согласно приложению 1 к настоящему постановлению.		Березуцких Владимир Сергеевич – заместитель начальника отдела – начальник полиции Межмуниципального отдела Министерства внутренних дел Российской Федерации «Ханты-Мансийский» (по согласованию)	
1.2.Приложение 2 к постановлению изложить в новой редакции согласно приложению 2 к настоящему постановлению.		Лифанова Ирина Александровна – начальник Ханты-Мансийского Управления – руководитель Территориального центра занятости населения по городу Ханты-Мансийску и Ханты-Мансийскому району (по согласованию)	
2.Настоящее постановление вступает в силу после его официального опубликования.		Турнаева Ольга Павловна – начальник управления социальной защиты населения, опеки и попечительства по городу Ханты-Мансийску и Ханты-Мансийскому району (по согласованию)	
<i>Исполняющий полномочия Главы города Ханты-Мансийска</i>		<i>Н.А.Дунаевская</i>	
		Пасицкая Ирина Николаевна – директор бюджетного учреждения Ханты-Мансийского автономного округа – Югры «Ханты-Мансийский центр содействия семейному воспитанию» (по согласованию)	
		Головачев Игорь Сергеевич – начальник Ханты-Мансийского межмуниципального филиала ФКУ УИИ УФ-СИН России по Ханты-Мансийскому автономному округу – Югре (по согласованию)	
		Морозова Анна Николаевна – директор автономной некоммерческой организации «Социально-психологический центр «АЛИФИЯ» (по согласованию)	
		Бетехтин Алексей Сергеевич – старший государственный инспектор по маломерным судам, руководитель Ханты-Мансийского инспекторского отделения «Центр ГИМС Главного управления МЧС России по Ханты-Мансийскому автономному округу – Югре» (по согласованию)	
		Семёнов Юрий Андреевич – руководитель Ханты-Мансийского межрайонного следственного отдела Следственного управления Следственного комитета Российской Федерации по Ханты-Мансийскому автономному округу – Югре (по согласованию)	
Приложение 1 к постановлению Администрации города Ханты-Мансийска от 18.07.2025 №537			
Изменения в постановление Администрации города Ханты-Мансийска от 03.09.2020 №1037 «О муниципальной комиссии по делам несовершеннолетних и защите их прав города Ханты-Мансийска» (далее – постановление)			
Внести в приложение 1 к постановлению изменения, изложив абзац шестой пункта 7 раздела 6 в следующей редакции: «освобожденных от уголовной ответственности вследствие акта об амнистии, а также в случаях, когда признано, что исправление несовершеннолетнего может быть достигнуто путем применения принудительных мер воспитательного воздействия;».			
		Приложение 2 к постановлению Администрации города Ханты-Мансийска от 18.07.2025 №537	
Состав муниципальной комиссии по делам несовершеннолетних и защите их прав города Ханты-Мансийска (далее – Комиссия)			
Черкунова Ирина Александровна – заместитель Главы города Ханты-Мансийска, председатель Комиссии			
Зольникова Нина Александровна – заведующий отделом по организации деятельности комиссии по делам			

Городской округ Ханты-Мансийск Ханты-Мансийского автономного округа – Югры	
АДМИНИСТРАЦИЯ ГОРОДА ХАНТЫ-МАНСИЙСКА	
ПОСТАНОВЛЕНИЕ	
от 18.07.2025 №538	
О внесении изменений в постановление Администрации города Ханты-Мансийска от 26.09.2024 №556 «Об утверждении стандарта качества предоставления муниципальной услуги «Оказание дополнительных мер социальной поддержки и социальной помощи отдельным категориям граждан»	
В целях приведения муниципальных правовых актов города Ханты-Мансийска в соответствие с действующим законодательством, руководствуясь статьей 71 Устава города Ханты-Мансийска: 1.Внести в постановление Администрации города Ханты-Мансийска от 26.09.2024 №556 «Об утверждении стандарта качества предоставления муниципальной услуги «Оказание дополнительных мер социальной поддержки и социальной помощи отдельным категориям граждан» изменения согласно приложению к настоящему постановлению. 2.Настоящее постановление вступает в силу после его официального опубликования и распространяет свое действие на правоотношения, возникшие с 01.01.2025.	
Исполняющий полномочия Главы города Ханты-Мансийска	Н.А.Дунаевская
Приложение к постановлению Администрации города Ханты-Мансийска от 18.07.2025 №538	
Изменения в постановление Администрации города Ханты-Мансийска от 26.09.2024 №556 «Об утверждении стандарта качества предоставления муниципальной услуги «Оказание дополнительных мер социальной поддержки и социальной помощи отдельным категориям граждан» (далее – постановление)	
Внести в приложение к постановлению следующие изменения: 1.В пункте 1.4 раздела 1: 1.1.Абзац второй изложить в следующей редакции: «муниципальная услуга по оказанию дополнительных мер социальной поддержки и социальной помощи реализуется в рамках муниципальной программы «Развитие гражданского общества», утвержденной постановлением Администрации города Ханты-Мансийска от 28.12.2024 №850 (далее – Программа), и включает следующие виды мероприятий:». 1.2.В подпункте 1.4.2 цифры «3.1.16,» заменить цифрами «3.1.10,». 1.3.В подпункте 1.4.5 цифры «3.1.4,» исключить. 1.4.Подпункт 1.4.21 изложить в следующей редакции: «1.4.21.Организация и проведение мероприятий к праздничным и памятным датам (День Победы, День города Ханты-Мансийска, Международный день пожилых людей, Международный день инвалида).». 1.5.Подпункт 1.4.23 изложить в следующей редакции: «1.4.23.Организация и проведение мероприятий для ветеранов боевых действий, семей погибших военнослужащих.». 2.Раздел 2 изложить в следующей редакции: «2.Нормативные правовые акты, регулирующие предоставление муниципальной услуги	
2.1.Федеральный закон от 06.10.2003 №131-ФЗ «Об общих принципах организации местного самоуправления в Российской Федерации». 2.2.Устав города Ханты-Мансийска. 2.3.Решение Думы города Ханты-Мансийска от 27.10.2023 №207-VII РД «О дополнительных мерах социальной поддержки и социальной помощи отдельным категориям граждан, предоставляемых муниципальным казенным учреждением «Ресурсный центр города Ханты-Мансийска». 2.4.Постановление Администрации города Ханты-Мансийска от 28.12.2024 №850 «Об утверждении муниципальной программы города Ханты-Мансийска «Развитие гражданского общества». 2.5.Постановление Администрации города Ханты-Мансийска от 30.04.2025 №265 «О мерах по реализации муниципальной программы города Ханты-Мансийска «Развитие гражданского общества». 2.6.Постановление Администрации города Ханты-Мансийска от 07.03.2014 №154 «Об утверждении размеров дополнительных мер социальной поддержки и социальной помощи отдельным категориям граждан, предоставляемых муниципальным казенным учреждением «Ресурсный центр города Ханты-Мансийска». 2.7.Постановление Администрации города Ханты-Мансийска от 16.12.2011 №1419 «О порядке частичной компенсации стоимости оздоровительной или санаторно-курортной путевки с компенсацией стоимости проезда к месту санаторно-курортного лечения или оздоровительного лечения и обратно неработающим и прекратившим свои полномочия Главе города Ханты-Мансийска, осуществлявшим свои полномочия на постоянной основе, и муниципальным служащим органов местного самоуправления города Ханты-Мансийска, которым назначена пенсия за выслугу лет». 2.8.Иные правовые акты Российской Федерации, Ханты-Мансийского автономного округа – Югры, муниципальные правовые акты города Ханты-Мансийска.». 3.В пункте 3.1 раздела 3: 3.1.Подпункт 3.1.1 изложить в следующей редакции: «3.1.1.Неработающие пенсионеры, не осуществляющие трудовую и(или) иную деятельность, учитываемую при исчислении страхового стажа, не состоящие на учете в качестве индивидуального предпринимателя или налогоплательщика налога на профессиональный доход и проживающие на территории города Ханты-Мансийска 15 и более лет (далее – неработающие пенсионеры).». 3.2.Подпункт 3.1.4 признать утратившим силу. 3.3.Подпункт 3.1.10 изложить в следующей редакции: «3.1.10.Неработающие пенсионеры, не осуществляющие трудовую и(или) иную деятельности, учитываемую при исчислении страхового стажа, не состоящие на учете в качестве индивидуального предпринимателя или налогоплательщика налога на профессиональный доход, прожившие на территории города Ханты-Мансийска 10 и более лет (далее – неработающие пенсионеры, прожившие на территории города Ханты-Мансийска 10 и более лет).». 3.4.Подпункт 3.1.12 изложить в следующей редакции: «3.1.12.Лица, замещавшие муниципальные должности на постоянной основе и должности муниципальной службы в органах местного самоуправления города Ханты-Мансийска, которым назначена пенсия за выслугу лет, не осуществляющие трудовую и(или) иную деятельность, учитываемую при исчислении страхового стажа, не состоящие на учете в качестве индивидуального предпринимателя или налогоплательщика налога на профессиональный доход.». 3.5.Подпункт 3.1.16 признать утратившим силу. 4.В пункте 4.1 раздела 4: 4.1.После абзаца шестого дополнить абзацем следующего содержания:	

«страховой номер индивидуального лицевого счета (СНИЛС);».	
4.2.Абзац первый подпункта 4.1.1 изложить в следующей редакции:	«4.1.1.Для оказания помощи в виде компенсации стоимости затрат на водо-, газоснабжение неблагоустроенных жилых домов неработающим пенсионерам старше 60 лет и инвалидам 1 или 2 группы, не осуществляющим трудовую деятельность и(или) иную деятельность, учитываемую при исчислении страхового стажа, не состоящим на учете в качестве индивидуального предпринимателя или налогоплательщика налога на профессиональный доход и проживающим на территории города Ханты-Мансийска 15 и более лет предоставляются следующие документы:».
4.3.Подпункт 4.1.5.1. изложить в следующей редакции:	«4.1.5.1.Выплата социальной помощи гражданам, оказавшимся в экстремальной жизненной ситуации в результате чрезвычайных ситуаций природного и техногенного характера (пожар, наводнение, разрушение жилья) (далее – чрезвычайное происшествие), повлекшей за собой ущерб предоставляется одному из собственников имущества (жилого помещения, транспортного средства) пострадавшего в результате чрезвычайного происшествия на основании следующих документов:
заявления гражданина в письменной форме;	
документа, удостоверяющего личность гражданина;	
документа, подтверждающего наличие экстремальной жизненной ситуации (справка о пожаре и иные документы, подтверждающие наличие экстремальной жизненной ситуации в результате чрезвычайного происшествия, повлекшего за собой ущерб имуществу граждан);	
документа, подтверждающего право собственности на имущество, пострадавшее в результате чрезвычайного происшествия (в случае, когда за выплатой обращается собственник имущества);	
информации о реквизитах счета в кредитной организации, открытого на имя заявителя.	
При приеме заявления гражданин уведомляется о необходимости проведения обследования жилищно-бытовых условий при повреждении жилого помещения с целью подтверждения наличия экстремальной жизненной ситуации и составления соответствующего акта.	
Дата проведения обследования согласуется с заявителем при приеме заявления.	
Обследование проводится специалистами Учреждения с составлением акта обследования жилищно-бытовых условий, который подписывается специалистами Учреждения и заявителем.	
Решение о предоставлении (об отказе в предоставлении) единовременной выплаты принимается не позднее 30 рабочих дней со дня поступления в Учреждение заявления со всеми необходимыми документами.».	
4.4.Подпункт 4.1.5.2 изложить в следующей редакции:	«4.1.5.2.Выплата единовременной социальной помощи гражданам, оказавшимся в экстремальной жизненной ситуации, объективно нарушающей жизнедеятельность семьи или одиноко проживающего гражданина, возникшей по независящим от них причинам, с которой они не могут справиться самостоятельно, используя все имеющиеся в их распоряжении возможности и средства, предоставляется следующим категориям граждан:
а)неработающим пенсионерам;	
б)ветеранам Великой Отечественной войны (участники и инвалиды Великой Отечественной войны, лица, награжденные знаком «Жителю блокадного Ленинграда», лица, награжденные знаком «Житель осажденного Севастополя», лица, награжденные знаком «Житель осажденного Сталинграда», труженники тыла, несовершеннолетние узники фашистских концлагерей) независимо от периода проживания в городе Ханты-Мансийске.	
Единовременная выплата предоставляется на основании следующих документов:	
заявление в письменной форме;	
документ, удостоверяющий личность заявителя;	
трудовая книжка и(или) сведения о трудовой деятельности в соответствии со статьей 66.1 Трудового кодекса Российской Федерации либо выписки из трудовой книжки с последнего места работы, заверенная в установленном порядке;	
документ, подтверждающий факт назначения пенсии;	
документы, подтверждающие доходы заявителя и членов семьи за последние три месяца, предшествующие месяцу обращения;	
документ, подтверждающий наличие экстремальной жизненной ситуации (акт обследования жилищно-бытовых условий, справка медицинского учреждения о заболевании и иные документы, подтверждающие наличие экстремальной ситуации);	
документ, подтверждающий сумму затрат, необходимый для оказания помощи (локальный сметный расчет, коммерческие предложения и иные документы, подтверждающие сумму затрат);	
реквизиты счета в кредитной организации, открытого на имя заявителя.	
При приеме заявления гражданин уведомляется о необходимости проведения обследования жилищно-бытовых условий с целью подтверждения наличия экстремальной жизненной ситуации и составлением соответствующего акта.	
Дата проведения обследования согласуется с заявителем при приеме заявления.	
Обследование проводится специалистами Учреждения с составлением акта обследования жилищно-бытовых условий, который подписывается специалистами Учреждения и заявителем;	
в)членам семьи (супруг (супруга), родители, дети) гражданина, проживающего в городе Ханты-Мансийске и призванного на военную службу по мобилизации в Вооруженные Силы Российской Федерации из города Ханты-Мансийска, в том числе заключившего контракт о добровольном содействии в выполнении задач, возложенных на Вооруженные Силы Российской Федерации, в ходе специальной военной операции на территориях Украины, Донецкой Народной Республики, Луганской Народной Республики, Запорожской, Херсонской областей, а также проходящим военную службу по контракту, заключенному в соответствии с Федеральным законом от 28.03.1998 №53-ФЗ «О воинской обязанности и военной службе» (далее – члены семьи гражданина, принимающего участие в специальной военной операции), независимо от периода проживания в городе Ханты-Мансийске.	
Единовременная выплата предоставляется на основании следующих документов:	
заявление в письменной форме;	
документ, удостоверяющий личность заявителя и его несовершеннолетних детей (при необходимости);	
документ, подтверждающий все виды дохода семьи за три последних месяца, предшествующих месяцу подачи заявления, за исключением дохода военнослужащего, проходящего службу в зоне специальной военной операции;	
документ, подтверждающий сумму затрат, необходимый для оказания помощи (локальный сметный расчет, коммерческие предложения и иные документы, подтверждающие сумму затрат);	
реквизиты счета в кредитной организации, открытого на имя заявителя.	
Соответствие заявителя указанной категории подтверждается:	
справкой об участии в специальной военной операции, выданной федеральным казенным учреждением «Военно-социальный центр» Министерства обороны Российской Федерации, военным комиссариатом или воинской частью;	
справкой военного комиссариата города Ханты-Мансийска и Ханты-Мансийского района Ханты-Мансийского автономного округа – Югры в отношении лица, проходящего военную службу, об отсутствии сведений о проведении в установленном законодательством Российской Федерации порядке компетентными органами Российской Федерации в отношении него процессуальных действий, направленных на установление признаков состава преступления по статье 337 и(или) статье 338 Уголовного кодекса Российской Федерации, или в отношении которого имеются вступившие в законную силу решения суда по одной из указанных статей Уголовного кодекса Российской Федерации), которую учреждение запрашивает самостоятельно.	
Решение об оказании единовременной социальной помощи принимается Комиссией не позднее 30 рабочих дней со дня поступления в Учреждение заявления со всеми необходимыми документами.	
Решение Комиссии оформляется в форме протокола.	
В случае принятия решения о предоставлении (об отказе в предоставлении) единовременной выплаты секретарь Комиссии в течение 10 календарных дней, следующих за днем принятия решения, направляет заявителю уведомление о принятом решении.	

После уведомления заявителя о принятом решении в предоставлении социальной помощи Учреждение в течение 10 рабочих дней заключает с заявителем договор о предоставлении социальной помощи (далее – договор). Цель использования социальной помощи и срок, в течение которого должны быть использованы денежные средства, указывается в договоре.

Выплата социальной помощи производится Учреждением на основании решения Комиссии путем перечисления денежных средств на счет гражданина, открытый в кредитной организации. Получатель социальной помощи в срок, указанный в договоре, представляет в Учреждение документы, подтверждающие целевое использование денежных средств.

Выплата социальной помощи подлежит возврату в случаях:

- расходования средств не по целевому назначению;
- выявления факта предоставления недостоверных сведений в документах, необходимых для решения вопроса о предоставлении социальной помощи;
- наличия в отчетных документах недостоверной или неполной информации;
- неиспользования полученной социальной помощи в сроки действия договора.

Отказ в предоставлении единовременной помощи осуществляется в случаях:

- отсутствие права на получение социальной помощи;
- отсутствие бюджетных ассигнований на соответствующий финансовый год;
- представление заявителем неполного пакета документов;
- наличие недостоверных сведений в документах, представленных заявителем.

Заявитель несет ответственность за достоверность и полноту представленных сведений, документов.».

4.5.Абзац пятый подпункта 4.1.10 изложить в следующей редакции:

«в)ребенка, не достигшего возраста 18 лет или старше этого возраста, если он стал инвалидом до достижения им возраста 18 лет, а также ребенка, обучающегося в образовательной организации по очной форме обучения, но не старше 23 лет.».

4.6.После абзаца четырнадцатого подпункта 4.1.10 дополнить абзацем следующего содержания:

«справка образовательной организации, подтверждающая обучение по очной форме, с указанием даты начала обучения – для детей погибшего ветерана боевых действий, военнослужащего в возрасте от 18 до 23 лет.».

4.7.Подпункт 4.1.12 изложить в следующей редакции:

«4.1.12.Ежегодная денежная выплата ко Дню города Ханты-Мансийска производится Почетному жителю города Ханты-Мансийска один раз в год путем перечисления на банковский счет Почетного жителя или доставляется через организацию федеральной почтовой связи по выбору

Почетного жителя города Ханты-Мансийска.».

4.8.Абзац одиннадцатый в подпункте 4.1.15 признать утратившим силу.

4.9.Подпункт 4.1.16 изложить в следующей редакции:

«4.1.16.Ежемесячная денежная выплата лицу, удостоенному почетного звания «Почетный житель города Ханты-Мансийска» выплачивается на основании следующих документов:

- заявления Почетного жителя с указанием информации о номере банковского счета, открытого в кредитной организации;
- копии документа, удостоверяющего личность заявителя, с предъявлением оригинала;
- копии решения Думы города Ханты-Мансийска «О присвоении звания «Почетный житель города Ханты-Мансийска»;
- копии удостоверения «Почетный житель города Ханты-Мансийска»;
- документа, подтверждающего факт назначения пенсии;
- копии трудовой книжки (для неработающих пенсионеров) и(или) сведения о трудовой деятельности в соответствии со статьей 66.1 Трудового кодекса Российской Федерации;
- копии свидетельства о постановке на учет в налоговом органе физического лица по месту жительства на территории Российской Федерации (ИНН);
- информации о реквизитах банковского счета, открытого в кредитной организации на имя заявителя.

Выплата осуществляется с месяца, следующего за месяцем, в котором поступило письменное заявление и документов.

Ежемесячная денежная выплата прекращается с месяца, следующего за месяцем смерти Почетного жителя.».

5.Пункт 4.8 раздела 4 изложить в следующей редакции:

«4.8.Решение об отказе в назначении и выплате мер социальной поддержки и социальной помощи принимается в следующих случаях:

- несоответствия заявителя категории граждан, указанной в пункте 3.1 раздела 3;
- предоставления заявителем неполного пакета документов;
- наличия недостоверных и противоречивых сведений в документах, предоставленных заявителем.».

6.Пункт 4.9 раздела 4 изложить в следующей редакции:

«4.9.Перерегистрация неработающих пенсионеров в целях подтверждения права граждан на получение дополнительных мер социальной поддержки и социальной помощи проводится без личного участия получателей в рамках межведомственного взаимодействия не реже одного раза в год.».

Городской округ Ханты-Мансийск Ханты-Мансийского автономного округа – Югры	
АДМИНИСТРАЦИЯ ГОРОДА ХАНТЫ-МАНСИЙСКА	
ПОСТАНОВЛЕНИЕ	
от 21.07.2025 №548	
Об утверждении Положения о составе, порядке подготовки, рассмотрении, согласовании, утверждении и внесении изменений в Генеральный план города Ханты-Мансийска, а также реализации Генерального плана города Ханты-Мансийска	
В соответствии с Градостроительным кодексом Российской Федерации, пунктом 26 части 1 статьи 16 Федерального закона от 06.10.2003 №131-ФЗ «Об общих принципах организации местного самоуправления в Российской Федерации», статьей 8 Закона Ханты-Мансийского автономного округа – Югры от 18.04.2007 №39-оз «О градостроительной деятельности на территории Ханты-Мансийского автономного округа – Югры», руководствуясь статьей 71 Устава города Ханты-Мансийска: 1.Утвердить Положение о составе, порядке подготовки, рассмотрении, согласовании, утверждении и внесении изменений в Генеральный план города Ханты-Мансийска, а также реализации Генерального плана города Ханты-Мансийска согласно приложению к настоящему постановлению. 2.Настоящее постановление вступает в силу после его официального опубликования и распространяет свое действие на правоотношения, возникшие с 07.03.2025. 3.Контроль за выполнением настоящего постановления возложить на первого заместителя Главы города Ханты-Мансийска Дунаевскую Н.А.	
Исполняющий полномочия Главы города Ханты-Мансийска	Н.А.Дунаевская
Приложение к постановлению Администрации города Ханты-Мансийска от 21.07.2025№548	
Положение о составе, порядке подготовки, рассмотрении, согласовании, утверждении и внесении изменений в Генеральный план города Ханты-Мансийска, а также реализации Генерального плана города Ханты-Мансийска (далее – Положение)	
Раздел I.Общие положения	
1.Настоящее Положение разработано в соответствии с Градостроительным кодексом Российской Федерации (далее – Градостроительный кодекс), пунктом 26 части 1 статьи 16 Федерального закона от 06.10.2003 №131-ФЗ «Об общих принципах организации местного самоуправления в Российской Федерации», Законом Ханты-Мансийского автономного округа – Югры от 18.04.2007 №39-оз «О градостроительной деятельности на территории Ханты-Мансийского автономного округа – Югры», в целях определения состава Генерального плана города Ханты-Мансийска, порядка подготовки, рассмотрения, согласования, утверждения и внесения изменений в Генеральный план города Ханты-Мансийска, а также реализации Генерального плана города Ханты-Мансийска (далее – генеральный план). 2.Уполномоченным органом на организацию подготовки, утверждения, а также внесения изменений в генеральный план является Департамент градостроительства и архитектуры Администрации города Ханты-Мансийска (далее – департамент).	
Раздел II.Состав генерального плана	
3.Генеральный план и изменения, вносимые в него, состоят из материалов по его обоснованию (обосновывающая часть) и основной части (утверждаемая часть). 4.Обосновывающая часть проекта генерального плана состоит из материалов в текстовой форме и в виде карт, выполняется в соответствии с частями 7, 8 статьи 23 Градостроительного кодекса. 5.Утверждаемая часть генерального плана состоит из двух частей: - часть первая – положения о территориальном планировании; - часть вторая – карты территориального планирования. 6.Часть первая генерального плана «Положения о территориальном планировании» включает:	

1 – сведения о видах, назначении, наименованиях и основных характеристиках планируемых объектов местного значения и их местоположение;

2 – параметры функциональных зон, а также сведения о планируемых для размещения в них объектах федерального значения, объектах регионального значения, объектах местного значения, за исключением линейных объектов.

7.Часть вторая генерального плана «Карты территориального планирования» включает:

- 1 – карта границ города Ханты-Мансийска;
- 2 – карта функциональных зон;
- 3 – карта планируемого размещения объектов местного значения в областях физической культуры и массового спорта, культуры, в области массового отдыха и организации обустройства мест массового отдыха населения;
- 4 – карта планируемого размещения объектов местного значения в области автомобильных дорог и объектов транспортной инфраструктуры;
- 5 – карта планируемого размещения объектов местного значения в области электроснабжения, теплоснабжения, газоснабжения;
- 6 – карта планируемого размещения объектов местного значения в области водоснабжения и водоотведения хозяйственно-бытовых стоков;
- 7 – карта планируемого размещения объектов местного значения в области водоотведения поверхностных стоков и инженерной подготовки территории;
- 8 – карта планируемого размещения объектов местного значения в области по защите от пожаров.

На карте границ города Ханты-Мансийска:

отображаются утвержденные в установленном порядке законом Ханты-Мансийского автономного округа – Югры (далее – автономный округ) существующие границы городского округа, существующие и планируемые границы населенного пункта.

На карте функциональных зон устанавливаются границы и описание функциональных – жилых зон, зоны смешанной и общественно-деловой застройки, общественно-деловых зон, производственных зон, зон инженерной и транспортной инфраструктур, зоны сельскохозяйственного использования, зоны рекреационного использования, зоны специального назначения, зоны акваторий и иных функциональных зон развития территории с указанием планируемых для размещения в них объектах федерального значения, объектах регионального значения, объектах местного значения (за исключением линейных объектов) и местоположения линейных объектов федерального значения, линейных объектов регионального значения, линейных объектов местного значения с отображением параметров планируемого развития таких зон и с учетом информации, отображаемой на иных картах генерального плана.

На карте планируемого размещения объектов местного значения в областях физической культуры и массового спорта, культуры, в области массового отдыха и организации обустройства мест массового отдыха населения:

отображается размещение объектов физической культуры и массового спорта, культуры, в области массового отдыха и организации обустройства мест массового отдыха либо на которых размещены указанные объекты федерального, регионального и местного значения, утвержденные в составе документов территориального планирования Российской Федерации, автономного округа, муниципальных образований автономного округа, либо существующие и планируемые к размещению применительно к территории городского округа.

На карте планируемого размещения объектов местного значения в области автомобильных дорог и объектов транспортной инфраструктуры:

отображается планируемое размещение автомобильных дорог местного значения, мостов и иных транспортных инженерных сооружений местного значения в границах городского округа.

На карте планируемого размещения объектов местного значения в области электроснабжения, теплоснабжения, газоснабжения отображается размещение планируемых объектов электро-, тепло-, газоснабжения.

На карте планируемого размещения объектов местного значения в области водоснабжения и водоотведения хозяйственно-бытовых стоков отображается размещение планируемых объектов водоснабжения и водоотведения хозяйственно-бытовых стоков.

На карте планируемого размещения объектов местного значения в области водоотведения поверхностных стоков и инженерной подготовки территории отображается размещение планируемых объектов и сетей водоотведения, гидротехнические сооружения и объекты инженерной защиты от опасных геологических процессов.

Карта планируемого размещения объектов местного значения в области защиты от пожаров предназначена для планирования и реализации мероприятий по обеспечению пожарной безопасности на территории городского округа и создания объектов противопожарного устройства с учетом местных климатических и лесорастительных условий, рельефа местности, наличия зон с особыми условиями использования территорий.

Раздел III.Порядок подготовки проекта генерального плана

8.Решение о подготовке проекта генерального плана, а также решение о подготовке предложений по внесению изменений в генеральный план принимаются Главой города Ханты-Мансийска (далее – Глава города) в форме постановления.

9.В решении о подготовке проекта генерального плана указывается наименование генерального плана, определяется уполномоченный орган, ответственный за подготовку генерального плана, устанавливаются сроки подготовки проекта, определяются иные вопросы организации

Городской округ Ханты-Мансийск
Ханты-Мансийского автономного округа – Югры

АДМИНИСТРАЦИЯ ГОРОДА ХАНТЫ-МАНСИЙСКА

ПОСТАНОВЛЕНИЕ

от 23.07.2025 №553

О внесении изменений в постановление Администрации
города Ханты-Мансийска от 16.04.2013 №383
«Об административной комиссии города Ханты-Мансийска»

В связи с кадровыми изменениями в Администрации города Ханты-Мансийска, руководствуясь статьей 71 Устава города Ханты-Мансийска:

- 1.Внести в постановление Администрации города Ханты-Мансийска от 16.04.2013 №383 «Об административной комиссии города Ханты-Мансийска» изменения, изложив приложение 2 к нему в новой редакции согласно приложению к настоящему постановлению.
- 2.Настоящее постановление вступает в силу после его официального опубликования.

Исполняющий полномочия
Главы города
Ханты-Мансийска

Н.А.Дунаевская

Приложение
к постановлению Администрации
города Ханты-Мансийска
от 23.07.2025 №553

Состав
административной комиссии города Ханты-Мансийска
(далее – комиссия)

Ситдиков
Ильшат Шамилевич – заведующий отделом по вопросам общественной безопасности и профилактике правонарушений Администрации города Ханты-Мансийска, председатель комиссии

Солодилов
Владимир Алексеевич – начальник управления муниципального контроля Администрации города Ханты-Мансийска, заместитель председателя комиссии

Саеткулов
Азат Хайруллович – заместитель начальника управления потребительского рынка и защиты прав потребителей Администрации города Ханты-Мансийска, заместитель председателя комиссии

Безукладников
Владимир Викторович – консультант отдела по вопросам общественной безопасности и профилактике правонарушений Администрации города Ханты-Мансийска, заместитель председателя комиссии

Пузырева
Рамиля Габделхамитовна – секретарь административной комиссии отдела по вопросам общественной безопасности и профилактике правонарушений Администрации города Ханты-Мансийска, секретарь комиссии

Колчанов
Михаил Николаевич – секретарь административной комиссии отдела по вопросам общественной безопасности и профилактике правонарушений Администрации города Ханты-Мансийска, секретарь комиссии

Члены комиссии:

Волошенюк
Владимир Владимирович – заместитель начальника управления муниципального контроля Администрации города Ханты-Мансийска

Фрайман
Марк Эдуардович – специалист-эксперт отдела правовой экспертизы юридического управления Администрации города Ханты-Мансийска

Левдина
Елена Рафаиловна – главный специалист отдела по здравоохранению Администрации города Ханты-Мансийска

Городской округ Ханты-Мансийск
Ханты-Мансийского автономного округа – Югры

АДМИНИСТРАЦИЯ ГОРОДА ХАНТЫ-МАНСИЙСКА

ПОСТАНОВЛЕНИЕ

от 23.07.2025 №554

О внесении изменений в постановление
Администрации города Ханты-Мансийска
от 09.07.2014 №596 «О перечне многоквартирных
домов города Ханты-Мансийска, формирование
фонда капитального ремонта которых
осуществляется на счете регионального
оператора – Югорского фонда капитального
ремонта многоквартирных домов»

В соответствии с частью 7 статьи 170 Жилищного кодекса Российской Федерации, пунктом 3 статьи 3 Закона Ханты-Мансийского автономного округа – Югры от 01.07.2013 №54-оз «Об организации проведения капитального ремонта общего имущества в многоквартирных домах, расположенных на территории Ханты-Мансийского автономного округа – Югры», в целях своевременного исполнения Программы капитального ремонта общего имущества в многоквартирных домах, расположенных на территории Ханты-Мансийского автономного округа – Югры, утвержденной постановлением Правительства Ханты-Мансийского автономного округа – Югры от 25.12.2013 №568-п, руководствуясь статьей 71 Устава города Ханты-Мансийска:

1.Внести в постановление Администрации города Ханты-Мансийска от 09.07.2014 №596 «О перечне многоквартирных домов города Ханты-Мансийска, формирование фонда капитального ремонта которых осуществляется на счете регионального оператора – Югорского фонда капитального ремонта многоквартирных домов» изменения, изложив приложение к нему в новой редакции согласно приложению к настоящему постановлению.

2.Департаменту городского хозяйства Администрации города Ханты-Мансийска направить копию настоящего постановления в адрес Югорского фонда капитального ремонта многоквартирных домов.

3.Опубликовать настоящее постановление в газете «Самарово – Ханты-Мансийск» и разместить на Официальном информационном портале органов местного самоуправления города Ханты-Мансийска в сети Интернет.

Исполняющий полномочия
Главы города
Ханты-Мансийска

Н.А.Дунаевская

Приложение
к постановлению Администрации
города Ханты-Мансийска
от 23.07.2025 №554

Перечень
многоквартирных домов города Ханты-Мансийска,
формирование фонда капитального ремонта которых осуществляется
на счете регионального оператора – Югорского фонда капитального ремонта многоквартирных домов

№ п/п	Адрес дома	Общая площадь дома, кв.м	Общая площадь жилых помещений, кв.м
	ул.Дунина-Горкавича, д. 10	4309,4	3440,6
	ул.Дунина-Горкавича, д. 11	3437,0	2350,3
	ул.Дунина-Горкавича, д. 13	7329,3	5020,3
	ул.Дунина-Горкавича, д. 15	7070,8	5397,3
	ул.Дунина-Горкавича, д.3	451,0	441,4
	ул.Дунина-Горкавича, д.6	9143,8	6567,9
	ул.Дунина-Горкавича, д.8	4581,4	3358,9
	ул.Дунина-Горкавича, д.9	3496,6	2378,0

	ул.Анны Коньковой, д.2	25645,0	17064,0
	ул.Анны Коньковой, д.3, корп.1	26046,7	17125,2
	ул.Анны Коньковой, д.3, корп.2	26046,7	16969,2
	ул.Анны Коньковой, д.6	13024,4	8730,3
	ул.Анны Коньковой, д.10	9168,5	6540,1
	ул.Березовская, д.10А	842,3	751,1
	ул.Березовская, д.12	796,6	708,6
	ул.Березовская, д.23	1322,3	616,2
	ул.Березовская, д.24	1272,9	625,4
	ул.Березовская, д.8А	835,0	402,4
	ул.Бориса Щербины, д.7	3179,0	2824,9
	ул.Водопроводная, д.35	766,0	726,0
	ул.Гагарина, д.109	540,89	498,79
	ул.Гагарина, д.109А	828,9	746,8
	ул.Гагарина, д.126	2041,0	1453,1
	ул.Гагарина, д.132	2270,4	1558,85
	ул.Гагарина, д.141	6929,6	4422,5
	ул.Гагарина, д.149	4298,2	2947,5
	ул.Гагарина, д.193	3114,1	2067,4
	ул.Гагарина, д.27А	1125,9	1016,4
	ул.Гагарина, д.288А	2059,2	1024,1
	ул.Гагарина, д.29	1361,5	1181,7
	ул.Гагарина, д.290	2192,1	1520,9
	ул.Гагарина, д.299	532,1	491,0
	ул.Гагарина, д.35	35253,9	19186,4
	ул.Гагарина, д.47	820,3	730,9
	ул.Гагарина, д.49	824,9	733,5
	ул.Гагарина, д.58а	837,1	746,8
	ул.Гагарина, д.70	1346,7	1305,4
	ул.Гагарина, д.90а	851,5	758,7
	ул.Гагарина, д.151	8517,0	4076,1
	ул.Грибная, д.8	1791,5	1554,5
	ул.Дзержинского, д.39	4668,7	3621,5
	ул.Дзержинского, д.39а	4655,0	3604,3
	ул.Дзержинского, д.41	4755,4	3659,0
	ул.Дзержинского, д.41а	785,3	655,2
	ул.Доронина, д.26	3797,9	2731,0
	ул.Доронина, д.28	2052,1	1683,5

	ул.Доронина, д.30	2011,9	1709,9		ул.Ледовая, д.9	7078,0	4263,7
	ул.Доронина, д.6	3763,6	2141,8		ул.Ленина, д.107	950,0	745,6
	ул.Доронина, д.8	4928,6	2388,3		ул.Ленина, д.109	1930,5	2060,3
	ул.Елены Сагандуковой, д.1	4 024,9	2 892,2		ул.Ленина, д.117	2785,7	1504,0
	ул.Елены Сагандуковой, д.18	5312,5	3247,48		ул.Ленина, д.8	2805,4	1 971,8
	ул.Заводская, д.5	4895,3	2350,9		ул.Ленина, д.39	4516,0	3761,0
	ул.Заречная, д.3, корп.1	3138,0	2157,7		ул.Ленина, д.40	9476,3	6850,7
	ул.Заречная, д.3, корп.2	5304,3	3811,6		ул.Ленина, д.42	5157,3	3430,8
	ул.Зеленодольская, д.1	9215,9	6756,0		ул.Ленина, д.64	2477,8	1484,3
	ул.Зеленодольская, д.5	2002,0	1807,1		ул.Ленина, д.82	2108,79	1696,79
	ул.Зеленодольская, д.7	1873,4	1690,7		ул.Ленина, д.85	549,5	506,9
	ул.Зеленодольская, д.9	2108,9	1883,7		ул.Ленина, д.87	1137,8	992,6
	ул.Калинина, д.22	2053,4	1873,7		ул.Ленина, д.90	829,0	737,2
	ул.Калинина, д.25	10668,0	6456,0		ул.Ленина, д.94	828,9	737,1
	ул.Калинина, д.26	7751,5	3487,0		ул.Ленина, д.96А	814,3	731,2
	ул.Калинина, д.34а	2327,4	1617,7		ул.Ленина, д.113	6934,6	3823,3
	ул.К.Маркса, д.1	407,5	377,4		ул.Лермонтова, д.13	2925,6	2200,3
	ул.К.Маркса, д.28	5598,9	5598,9		ул.Лермонтова, д.19А	3884,0	2626,0
	ул.К.Маркса, д.3	805,3	756,6		ул.Лермонтова, д.23	535,0	492,2
	ул.К.Маркса, д.30	3228,71	784,4		ул.Лермонтова, д.31	905,0	738,8
	ул.Кирова, д.31	1133,8	992,8		ул.Лермонтова, д.31А	831,1	733,3
	ул.Кирова, д.35	5011,2	4396,5		ул.Лопарева, д.12/1	3655,0	2234,0
	ул.Ключевая, д.11	1815,0	1356,8		ул.Лопарева, д.15	6926,4	3783,5
	ул.Ключевая, д.3	1282,1	1102,0		ул.Лопарева, д.14	5577,5	4863,5
	ул.Ключевая, д.5	885,3	753,7		ул.Маяковского, д.7	2044,2	1524,5
	ул.Ключевая, д.7	860,6	768,5		ул.Маяковского, д.9	1894,5	765,9
	ул.Ключевая, д.9	1299,8	1095,4		ул.Менделеева, д.3	10817,5	7177,9
	ул.Коминтерна, д.17	4129,9	2701,9		ул.Менделеева, д.3А	3994,7	3538,0
	ул.Коминтерна, д.13	4502,8	3939,2		ул.Мира, д.101А	942,2	817,6
	ул.Коминтерна, д.8	13638,9	10002,4		ул.Мира, д.121	857,8	766,9
	ул.Комсомольская, д.17	2931,0	2442,0		ул.Мира, д.123	834,5	742,7
	ул.Комсомольская, д.29	7173,1	4800,6		ул.Мира, д.125	837,0	400,0
	ул.Комсомольская, д.31	10889,9	3515,5		ул.Мира, д.129	809,9	400,0
	ул.Комсомольская, д.49	9673,9	2961,43		ул.Мира, д.14	6816,0	5660,8
	ул.Комсомольская, д.58	11315,9	4849,7		ул.Мира, д.41	2382,5	1480,5
	ул.Комсомольская, д.63	6498,5	3963,8		ул.Мира, д.39А	7816,4	3746,9
	ул.Комсомольская, д.65	20776,4	8425,5		ул.Мира, д.51	10824,0	6906,9
	ул.Конева, д.3	3830,8	2611,3		ул.Мира, д.52	10802,6	7814,2
	ул.Конева, д.3А	5425,30	4393,20		ул.Мира, д.52А	3757,6	3329,0
	ул.Конева, д.18	2222,1	2035,0		ул.Мира, д.61	9226,6	5161,3
	ул.Конева, д.22	849,5	756,8		ул.Мира, д.65/1	2386,1	1490,4
	ул.Конева, д.28	1505,2	1359,2		ул.Мира, д.66	5096,0	3413,0
	ул.Красноармейская, д.22	2905,0	1099,0		ул.Мира, д.68	2802,0	2112,0
	ул.Красноармейская, д.26	5656,0	3287,5		ул.Мира, д.74	604,4	555,6
	ул.Красноармейская, д.27	6799,0	6323,0		ул.Мира, д.93А	10823,8	6906,9
	ул.Красноармейская, д.4	7520,8	6733,5		ул.Мира, д.98	3927,4	3111,6
	ул.Красногвардейская, д.5	904,8	531,3		ул.Молодежная, д.11	4119,4	2889,0
	ул.Красногвардейская, д.40	4270,9	2260,3		ул.Молодежная, д.3	1529,48	1390,16
	ул.Крупской, д.11	537,5	498,8		ул.Молодежная, д.5	1358,9	1208,0
	ул.Крупской, д.13	498,8	498,8		ул.Молодежная, д.9	4119,0	2888,3
	ул.Крупской, д.15	555,1	511,7		ул.Молодежная, д.13, корп.1	5178,4	3685,5
	ул.Крупской, д.17	541,2	499,2		ул.Молодежная, д.13, корп.2	6946,3	3841,47
	ул.Крупской, д.21	5714,0	3832,0		ул.Молодежная, д.13, корп.3	6950,9	3685,5
	ул.Крупской, д.9	537,4	496,6		ул.Молодежная, д.13, корп.4	6910,2	3871,2
	ул.Ледовая, д.11	11690,0	9675,5		ул.Новаторов, д.11	1759,60	1441,29
	ул.Ледовая, д.19	9923,0	3988,0		ул.Обская, д.29	3655,0	1399,0
	ул.Ледовая, д.3	7085,0	4291,7		ул.Объездная, д.10	19801,0	13793,7
	ул.Ледовая, д.5	7076,0	4292,9		ул.Объездная, д.12	9146,0	6487,1
	ул.Ледовая, д.7	7035,0	4242,0		ул.Объездная, д.6	15204,9	13576,2

	ул.Объездная, д.8	20239,0	16136,1
	ул.Объездная, д.59А	15041,9	9894,7
	ул.Объездная, д.61	19661,3	12330,4
	ул.Осенняя, д.1	4767,2	2369,1
	ул.Осенняя, д.3	3408,0	2364,9
	ул.Осенняя, д.5	8259,0	6039,4
	ул.Парковая, д.92	1951,7	1340,3
	ул.Парковая, д.92А	2598,2	1470,4
	ул.Парковая, д.92Б	2598,2	1470,4
	ул.Песчаная, д.7	3650,0	1631,0
	ул.Пионерская, д.115	3509,0	2859,4
	ул.Пионерская, д.117	3638,0	2650,0
	ул.Пионерская, д.118	3446,7	2729,4
	ул.Пионерская, д.22	1958,6	1054,1
	ул.Пионерская, д.25	3665,4	1885,3
	ул.Пионерская, д.27	4475,0	3822,4
	ул.Пионерская, д.28	6703,2	3744,2
	ул.Пионерская, д.29	6016,5	5084,0
	ул.Пионерская, д.46	4816,29	4152,59
	ул.Пионерская, д.48	7839,0	6980,8
	ул.Пионерская, д.70	16052,3	7612,7
	ул.Пионерская, д.81	2994,9	1937,9
	ул.Пионерская, д.98	762,6	674,7
	ул.Посадская, д.12	1862,2	1135,3
	ул.Посадская, д.16-А	3892,0	2794,4
	ул.Посадская, д.6	1843,2	1680,8
	ул.Пристанская, д.7	5754,0	2910,3
	ул.Промышленная, д.9А	1024,9	848,6
	ул.Промышленная, д.11	1024,9	448,5
	ул.Промышленная, д.13	6311,3	5820,9
	ул.Промышленная, д.15	5655,1	4238,3
	ул.Промышленная, д.7	928,4	425,3
	ул.Промышленная, д.5	936,0	834,0
	ул.Пушкина, д.12	543,9	501,1
	ул.Пушкина, д.12А	847,4	756,4
	ул.Пушкина, д.15А	824,8	735,4
	ул.Пушкина, д.3	4159,7	3702,5
	ул.Рознина, д.104А	4208,9	3611,6
	ул.Рознина, д.105	14243,1	8327,0
	ул.Рознина, д.119	3309,6	1682,4
	ул.Рознина, д.124	3403,7	2398,0
	ул.Рознина, д.46	6543,7	5592,7
	ул.Рознина, д.49	3879,6	2128,8
	ул.Рознина, д.64А	541,5	504,3
	ул.Рябиновая, д.5	1302,0	1159,5
	ул.Рябиновая, д.11	3625,68	2324,88
	ул.Рябиновая, д.11а	2658,2	2313,4
	ул.Рябиновая, д.13	4618,8	2611,7
	ул.Рябиновая, д.13А	3860,6	2744,5
	ул.Рябиновая, д.13Б	3656,86	2619,5
	ул.Рябиновая, д.20	8594,6	6536,0
	ул.Рябиновая, д.9	4653,5	3327,7
	ул.Рябиновая, д.9а	3355,2	2102,3
	ул.Рябиновая, д.9б	3804,1	3330,8
	ул.Самаровская, д.1	17959,9	12064,7
	ул.Свердлова, д.26	4232,9	1997,4
	ул.Светлая, д.55	878,4	703,4
	ул.Светлая, д.59	668,4	563,9
	ул.Светлая, д.61	669,0	521,3

	ул.Светлая, д.67	11917,7	5500,6
	ул.Светлая, д.69	8546,8	5986,1
	ул.Свободы, д.2Б	7493,40	14021,30
	ул.Свободы, д.6	5831,90	9353,80
	ул.Свободы, д.10	4162,8	2482,0
	ул.Свободы, д.15	2711,3	1833,0
	ул.Свободы, д.28	631,3	315,1
	ул.Свободы, д.42	829,2	399,6
	ул.Сирина, д.36	1273,0	940,89
	ул.Сирина, д.68Б	10371,7	8500,1
	ул.Сирина, д.76	4255,3	4255,3
	ул.Сирина, д.78	15838,8	9177,4
	ул.Спортивная, д.1	420,9	382,9
	ул.Спортивная, д.5	575,9	517,4
	ул.Строителей, д.100	11336,7	9555,5
	ул.Строителей, д.102	9178,6	3518,2
	ул.Строителей, д.104	14851,7	6426,1
	ул.Строителей, д.61	821,79	728,09
	ул.Строителей, д.90А	2620,4	2008,8
	ул.Строителей, д.93/1	948,9	945,6
	ул.Строителей, д.93/2	3640,8	3239,4
	ул.Строителей, д.117	8992,1	5981,9
	ул.Строителей, д.119	11375,8	6389,6
	ул.Строителей, д.121	11375,4	6390,0
	ул.Строителей, д.123	21458,1	16350,8
	ул.Студенческая, д.14	6774,0	4953,4
	ул.Студенческая, д.16	7444,0	5357,8
	ул.Студенческая, д.18	7444,0	5359,7
	ул.Студенческая, д.20	6774,0	4940,5
	ул.Сутормина, д.13А	3742,6	2214,3
	ул.Уральская, д.2	1971,3	1429,1
	ул.Уральская, д.4	1960,5	1370,1
	ул.Уральская, д.5	12000,0	7797,82
	ул.Уральская, д.6	1964,0	1706,5
	ул.Уральская, д.8	1963,5	1705,9
	ул.Уральская, д.10	2004,0	1890,9
	ул.Уральская, д.12	1981,0	1871,5
	ул.Уральская, д.14	1968,3	1858,6
	ул.Чехова, д.19	3521,0	2059,0
	ул.Чехова, д.26	3527,9	3161,2
	ул.Чехова, д.27	16326,6	7658,4
	ул.Чехова, д.27А	8388,4	3300,0
	ул.Чехова, д.43	2230,6	1689,2
	ул.Чехова, д.45	3022,6	2703,2
	ул.Чехова, д.49	2148,7	1867,2
	ул.Чехова, д.51	4597,9	4484,3
	ул.Чехова, д.63А	4952,5	4483,7
	ул.Чехова, д.77/4	2420,5	1259,5
	ул.Чкалова, д.29/2	3521,49	3487,2
	ул.Чкалова, д.40	7694,6	6654,0
	ул.Чкалова, д.53	841,8	744,3
	ул.Чкалова, д.56	1552,7	1365,2
	ул.Чкалова, д.64	768,7	716,59
	ул.Чкалова, д.66	548,2	505,2
	ул.Чкалова, д.68	1145,0	956,1
	ул.Шевченко, д.8	9865,3	3343,5
	ул.Шевченко, д.19	4601,4	4100,1
	ул.Шевченко, д.36А	1692,0	1164,8
	ул.Шевченко, д.51	5748,3	4638,4

	ул.Школьная, д.14	585,6	514,8		ул.Югорская, д.13	7523,0	5602,6
	ул.Энгельса, д.12	4700,9	3858,5		ул.Югорская, д.14	1337,6	762,3
	ул.Энгельса, д.15	5036,5	4867,4		ул.Югорская, д.14, корп.3	7095,8	4977,5
	ул.Энгельса, д.15а	893,9	817,9		ул.Югорская, д.14, корп.4	7095,8	5021,1
	ул.Энгельса, д.16	4085,6	2621,4		ул.Югорская, д.14, корп.6	8340,5	4995,0
	ул.Энгельса, д.25	3300,0	1548,0		ул.Югорская, д.15, корп.2	7515,7	4499,6
	ул.Энгельса, д.26	6476,0	3931,0		ул.Югорская, д.16	1336,8	762,1
	ул.Энгельса, д.27	4832,0	3190,0		ул.Югорская, д.17	11226,7	6779,2
	ул.Энгельса, д.28	6242,7	3839,8		ул.Югорская, д.18	1336,2	761,0
	ул.Энгельса, д.3	30751,0	16536,1		ул.Югорская, д.19	6583,01	4242,06
	ул.Энгельса, д. 45	60051,4	24074,4		ул.Ямская, д.1/1	3950,5	3194,6
	ул.Энгельса, д.52	4472,0	3874,4		ул.Ямская, д.10	18142,2	9350,3
	ул.Энгельса, д.54	4032,1	3430,3		ул.Ямская, д.12	18349,0	13492,0
	ул.Энгельса, д.56	6216,7	5352,9		ул.Ямская, д.14	15154,9	10630,7
	ул.Энгельса, д.58	5706,8	4069,3		ул.Ямская, д.16	18178,1	13518,7
	ул.Энгельса, д.60	9353,0	2937,7		ул.Ямская, д.20	7090,6	4296,2
	ул.Югорская, д. 1	9556,3	6835,1		ул.Ямская, д.3	2373,5	1827,0
	ул.Югорская, д.5	9627,8	6430,8		ул.Ямская, д.4	9462,2	6189,2
	ул.Югорская, д.11	9154,6	7446,3		ул.Ямская, д.5	4036,0	2692,0
	ул.Югорская, д.9	14115,6	11954,1		Всего по городу Ханты-Мансийску:	1743869,09	1169473,68

Городской округ Ханты-Мансийск
Ханты-Мансийского автономного округа – Югры

АДМИНИСТРАЦИЯ ГОРОДА ХАНТЫ-МАНСИЙСКА

ПОСТАНОВЛЕНИЕ

от 23.07.2025 №555

Об утверждении проекта планировки и проекта межевания территории товарищества собственников недвижимости «Садоводческое некоммерческое товарищество «Связист-2»

В целях создания условий для устойчивого развития города Ханты-Мансийска, в соответствии со статьями 45, 46 Градостроительного кодекса Российской Федерации, пунктом 26 части 1 статьи 16 Федерального закона от 06.10.2003 №131-ФЗ «Об общих принципах организации местного самоуправления в Российской Федерации», руководствуясь статьей 71 Устава города Ханты-Мансийска:

1.Утвердить проект планировки территории товарищества собственников недвижимости «Садоводческое некоммерческое товарищество «Связист-2» согласно приложению 1 к настоящему постановлению.

2.Утвердить проект межевания территории товарищества собственников недвижимости «Садоводческое некоммерческое товарищество «Связист-2» согласно приложению 2 к настоящему постановлению.

3.Признать утратившем силу постановление Администрации города Ханты-Мансийска от 08.04.2016 №386 «Об утверждении проекта планировки территории садово-огороднического товарищества «Связист-2» в городе Ханты-Мансийске».

4.Опубликовать настоящее постановление в газете «Самарово – Ханты-Мансийск» и разместить на Официальном информационном портале органов местного самоуправления города Ханты-Мансийска в сети Интернет.

5.Контроль за выполнением настоящего постановления возложить на первого заместителя Главы города Ханты-Мансийска Дунаевскую Н.А.


Исполняющий полномочия
Главы города
Ханты-Мансийска

Н.А.Дунаевская

Приложение 1
к постановлению Администрации города Ханты-Мансийска от 23.07.2025 №555

Проект планировки территории товарищества собственников недвижимости «Садоводческое некоммерческое товарищество «Связист-2» в городе Ханты-Мансийске (далее – проект планировки).

Основная часть
Чертеж планировки территории. Инженерная и транспортная инфраструктура, красные линии, зонирование

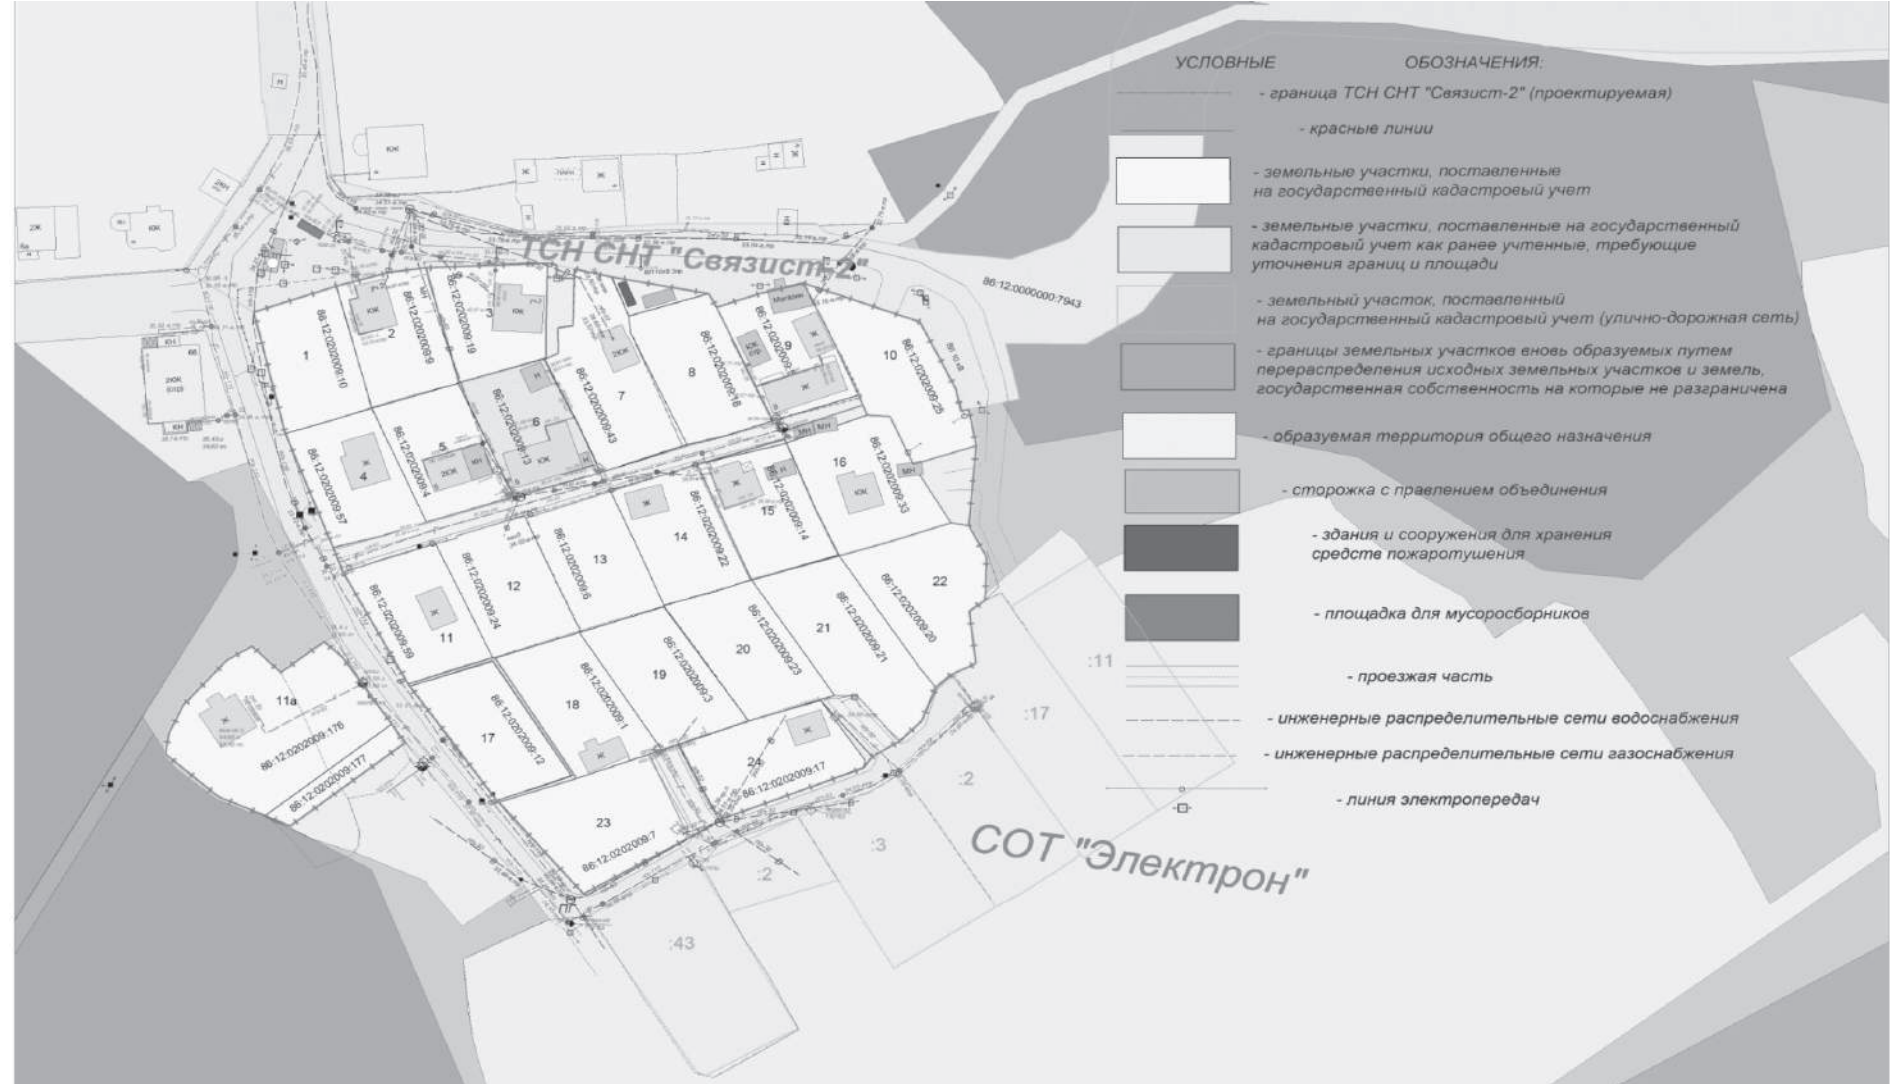

Зонирование территории

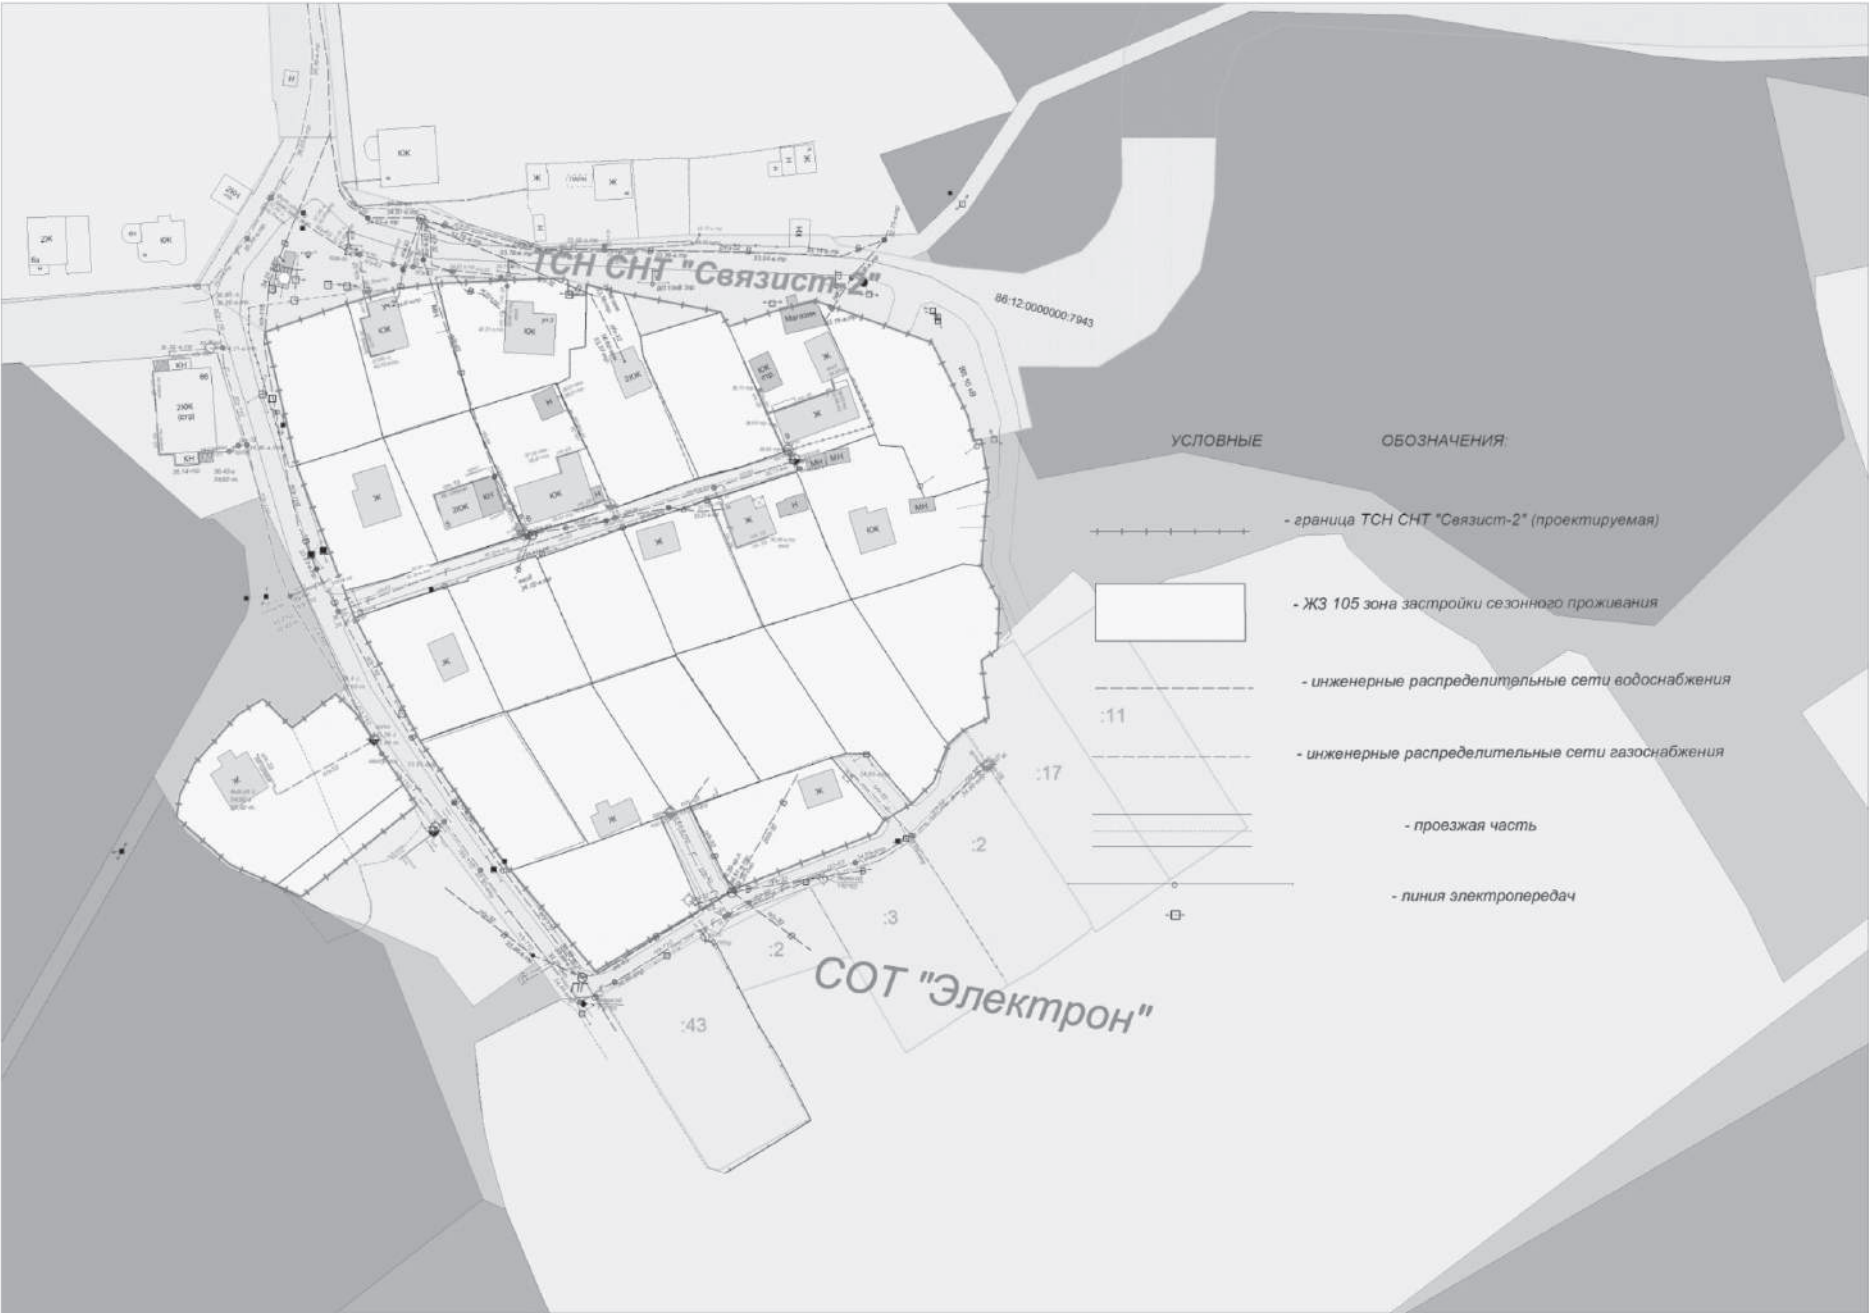


Схема расположения элемента планировочной структуры



Схема использования территории в момент подготовки проекта планировки территории

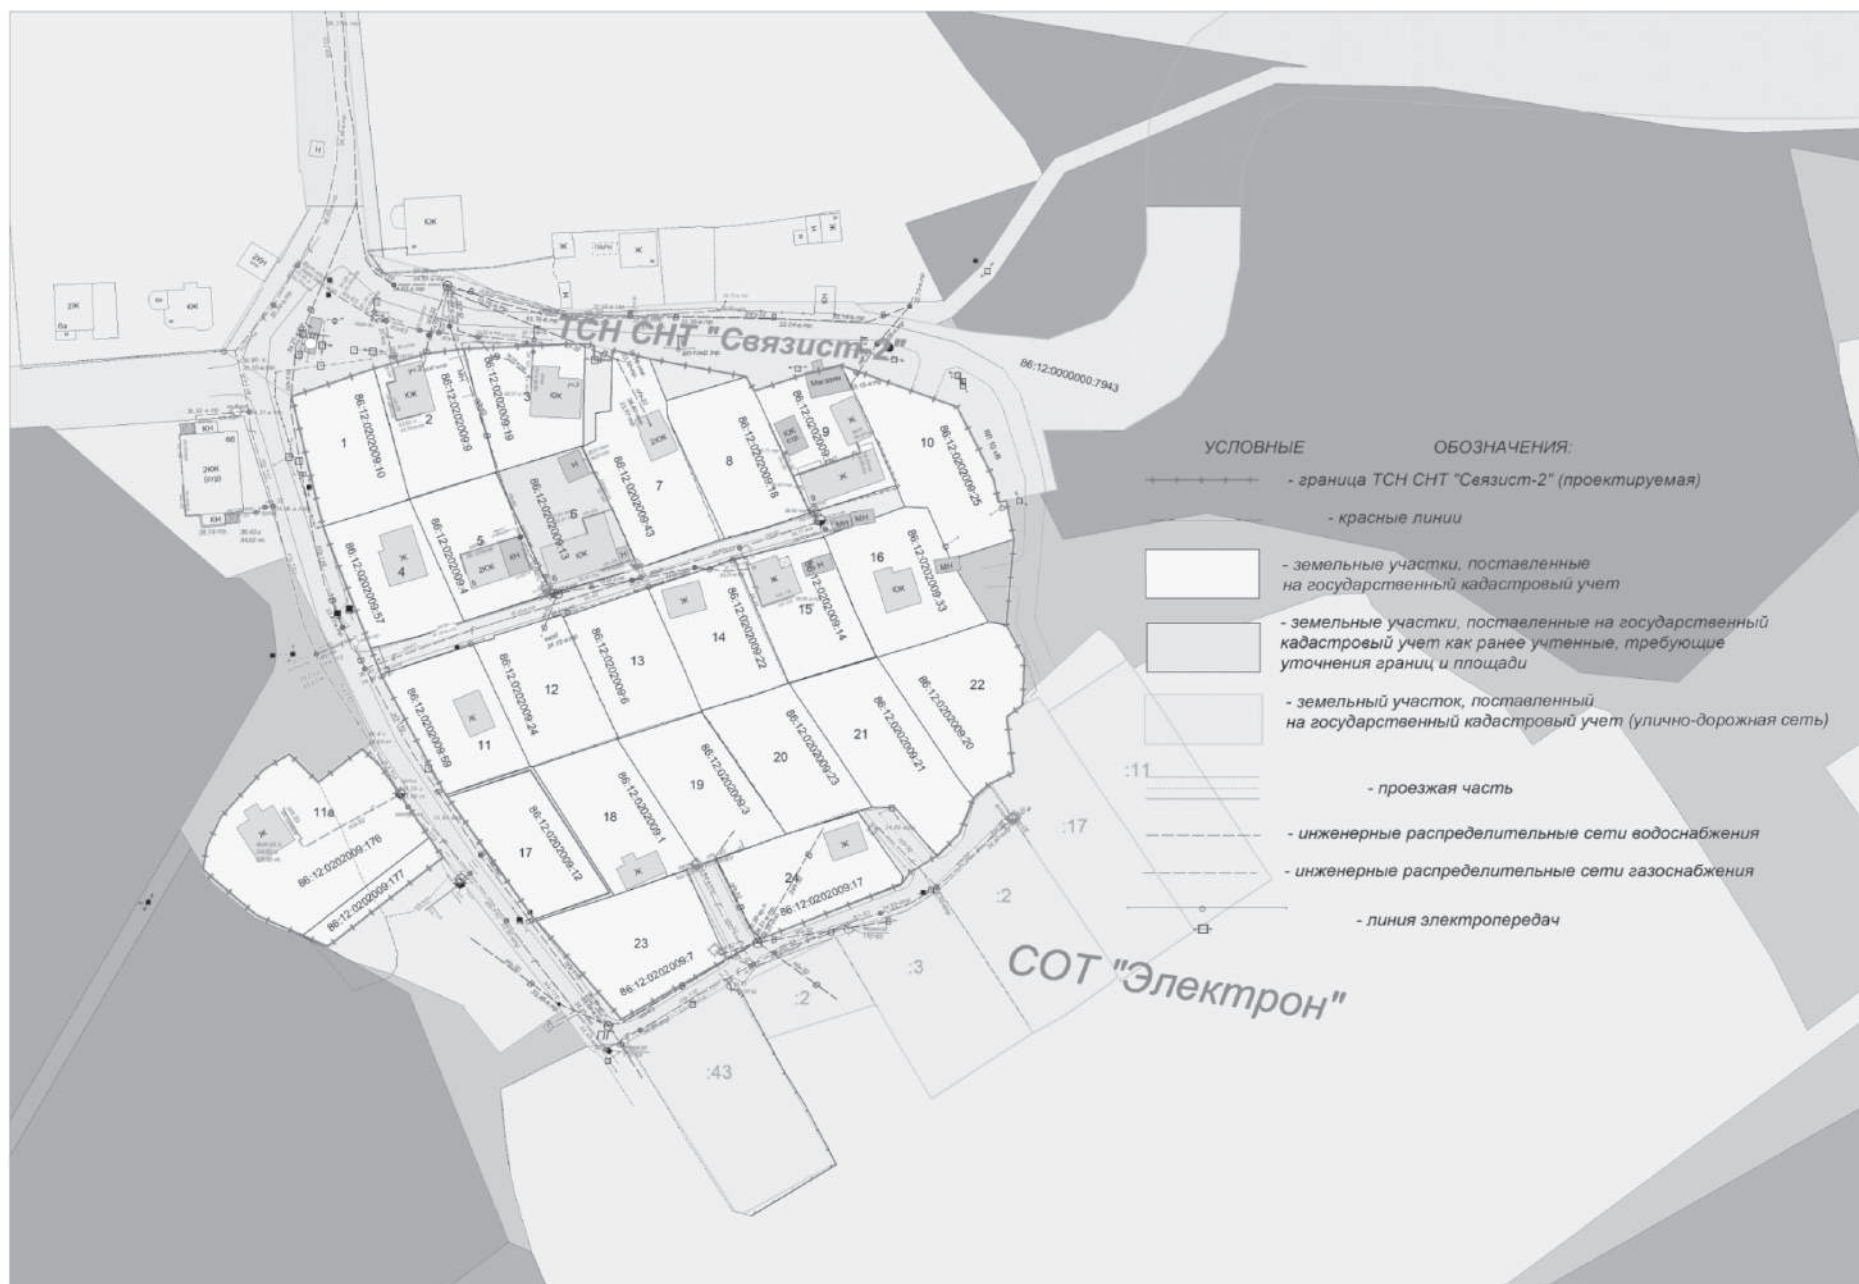


Схема организации улично-дорожной сети



Схема вертикальной планировки и инженерной подготовки территории

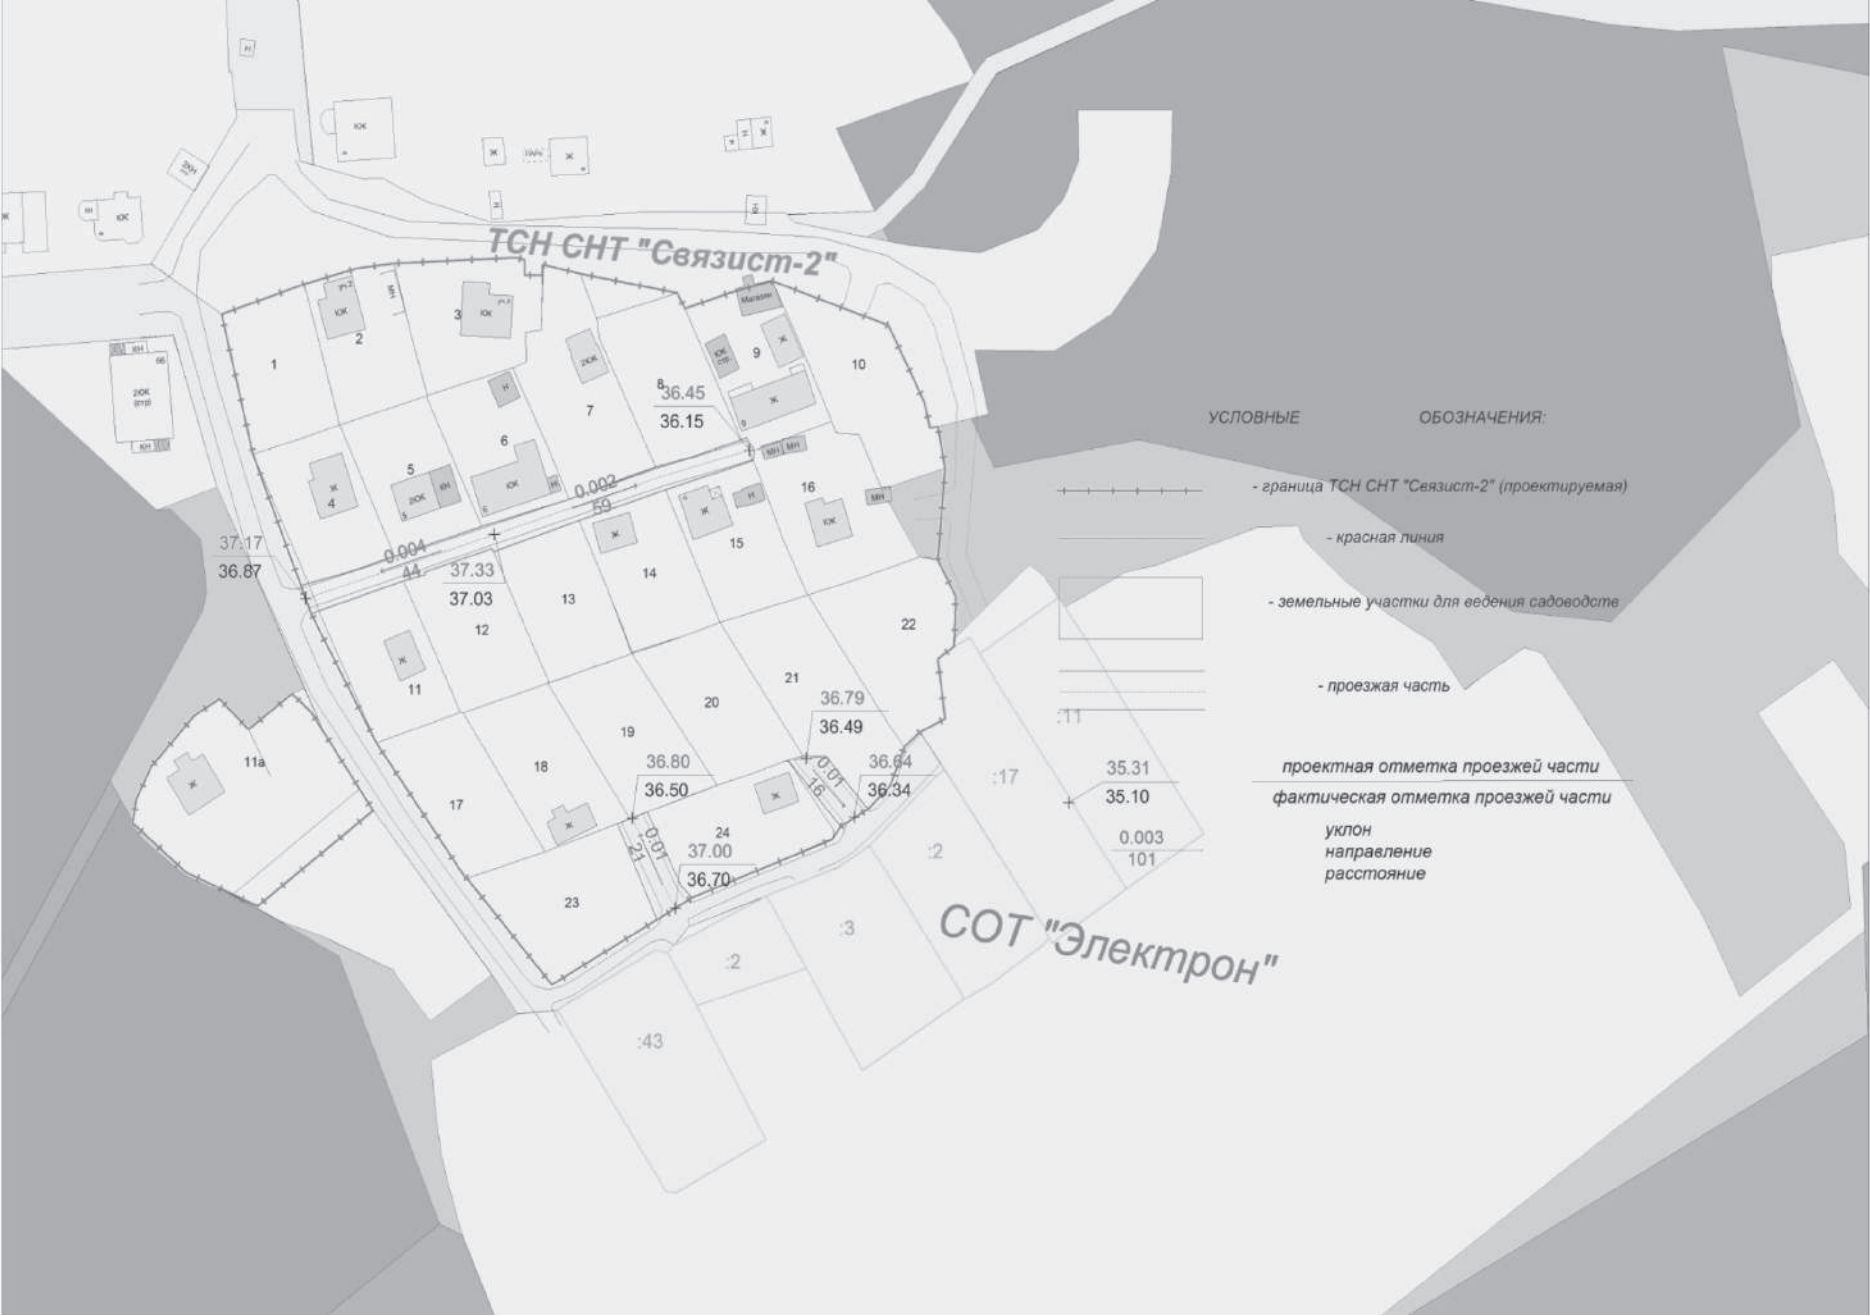


Схема с зонами особого использования территории



Положение
о характеристиках и об очередности планируемого развития территории товарищества
собственников недвижимости
«Садоводческое некоммерческое товарищество «Связист-2»
(далее – ТСН СНТ «Связист-2»)

Раздел I.Общие положения

Настоящий проект планировки территории ТСН СНТ «Связист-2» разработан на основании обращения председателя ТСН СНТ «Связист-2».

Задачи проекта – выделение элементов планировочной структуры, установление параметров их планируемого развития, установление границ земельных участков, на которых расположены объекты капитального строительства, границ земельных участков, предназначенных для строительства и размещения линейных объектов, определение характеристик и очередности планируемого развития территории.

Состав и содержание проекта планировки территории ТСН СНТ «Связист-2» разработан в соответствии с Градостроительным кодексом Российской Федерации, законами и иными нормативными правовыми актами.

Раздел II.Характеристика планируемого развития территории
ТСН СНТ «Связист-2»

1.Параметры планируемого развития территории

В соответствии с Правилами землепользования и застройки территории города Ханты-Мансийска, утвержденными постановлением Администрации города Ханты-Мансийска от 08.04.2022 №369 (далее – Правила), проектируемая территория ТСН СНТ «Связист-2» находится в зоне застройки сезонного проживания ЖЗ 105.

ТСН СНТ «Связист-2» находится в северо-восточной части города Ханты-Мансийска, поселок ОМК. Площадь территории в границах проекта планировки 1,8614 га. В результате уточнения местоположения границы земельного участка площадь увеличилась на 0,0704 га от площади в исходных документах (акт установления границ отвода от 18.03.1999), что не превышает 10 % от указанной площади отвода.

На проектируемой территории существуют земельные участки и строения, предназначенные для сезонного проживания граждан. Въезд на территорию ТСН СНТ «Связист-2» осуществляется через поселок ОМК с ул.Кооперативной.

Планировочное решение территории ТСН СНТ «Связист-2» обеспечивает проезд автотранспорта ко всем земельным участкам и объектам общего пользования. Пешеходные переходы и тротуары не предусмотрены в связи с ограниченной шириной улиц.

2.Застройка сезонного проживания

Застройка ТСН СНТ «Связист-2» представлена объектами, размещаемыми в соответствии с Правилами.

Застройка сезонного проживания занимает основную застраиваемую площадь. Новое строительство должно производиться в соответствии с проектом планировки на основании градостроительных регламентов.

3.Объекты производственного назначения

Проектные решения проекта планировки территории ТСН СНТ «Связист-2» не предусматривают размещение объектов производственного назначения.

4.Объекты общественно-делового назначения

№ п/п	Объект	Площадь застройки	Этаж	Вместимость
1.	Сторожка с правлением объединения	21,0 кв.м	1	–
2.	Здания и сооружения для хранения средств пожаротушения	12,0 кв.м	1	–
3.	Площадка для мусоросборников	12,0 кв.м	–	–

5.Объекты иного назначения

Проектные решения проекта планировки территории ТСН СНТ «Связист-2» не предусматривают размещение объектов иного назначения.

6.Развитие системы инженерно-технического обеспечения территории

6.1.Водоснабжение

Источник водоснабжения планируемой территории – городские сети водоснабжения.

6.2.Водоотведение

Отведение сточных и ливневых вод с планируемой территории в кюветы и канавы осуществляется путем соответствующей организации вертикальной планировки территории.

Хозяйственные сточные воды собираются в индивидуальные септики.

6.3.Электроснабжение

Источник электроснабжения – городские электрические сети. Существующие сети линии электропередач 0,4 кВт.

Уточнение проектных решений дополнительной прокладки трасс кабелей, количества и сечений кабелей и данных технико-экономических расчетов должно производиться в соответствии с настоящим проектом планировки.

6.4.Теплоснабжение

Мероприятия по теплоснабжению не предусмотрены в связи с сезонностью проживания.

6.5.Газоснабжение

Источник газоснабжения планируемой территории ТСН СНТ «Связист-2» – существующие распределительные газопроводы.

6.6.Сети связи, телекоммуникации

В момент подготовки проекта планировки территории ТСН СНТ «Связист-2» сети связи, телекоммуникации отсутствуют.

Уточнение проектных решений прокладки кабеля сетей связи, телекоммуникаций и данных технико-экономических расчетов должно производиться в соответствии с настоящим проектом планировки.

6.7.Инженерная подготовка и защита территорий от опасных природно-техногенных процессов

Предлагается проведение следующих мероприятий:

1.Организация поверхностного стока, включающая работы по преобразованию рельефа (вертикальная планировка).

2.Защита территории от подтопления четкой организацией поверхностного стока, устройством пластового, кольцевого, пристенного дренажей со сбросом на рельеф.

3.Защита оснований зданий и сооружений от проявления криогенных свойств грунтов путем замены лессовых тонкодисперсных слоев, склонных к просадочности, морозному пучению на песчаный слой.

7.Развитие улично-дорожной сети

Планировочное решение территории ТСН СНТ «Связист-2» должно обеспечивать проезд автотранспорта ко всем земельным участкам и объектам общего пользования.

На территории ТСН СНТ «Связист-2» ширина проездов в красных линиях принята по передним границам земельных участков, поставленных на государственный кадастровый учет.

Улицы местного значения имеют протяженность 0,140 км.

Ширина проезжей части равна 5 м для проездов местного значения.

Сеть внутриквартальных проездов является одновременно и сетью пешеходных маршрутов.

8.Объекты социальной инфраструктуры, в том числе объекты, включенные в программы комплексного развития систем коммунальной инфраструктуры, программы комплексного развития транспортной инфраструктуры, программы комплексного развития социальной инфраструктуры

Проектные решения проекта планировки территории ТСН СНТ «Связист-2» не предусматривают размещение объектов социальной инфраструктуры, в том числе объектов, включенных в программы комплексного развития систем коммунальной инфраструктуры, программы комплексного развития транспортной инфраструктуры, программы комплексного развития социальной инфраструктуры.

9.Зоны планируемого размещения объектов федерального значения, объектов регионального значения, объектов местного значения

Проектные решения проекта планировки территории ТСН СНТ «Связист-2» не предусматривают размещение объектов федерального значения, объектов регионального значения, объектов местного значения.

Раздел III.Положение об очередности планируемого развития территории ТСН СНТ «Связист-2»

Этапы проектирования и строительства объектов садового и иного назначения должны быть выполнены в соответствии с нормами проектирования законодательства, не допускающие вреда здоровью граждан, постоянно или временно проживающих на территории ТСН СНТ «Связист-2», порчу имущества членов ТСН СНТ «Связист-2» и общего имущества.

Реконструкция объектов, расположенных в границах ТСН СНТ «Связист-2», относящихся к имуществу общего пользования (электричество, транспортная сеть), производится по мере необходимости из средств ТСН СНТ «Связист-2», за счет накоплений фонда целевых и членских взносов. Очередность строительства и реконструкции устанавливается правлением ТСН СНТ «Связист-2».

Реконструкция объектов, расположенных в границах индивидуальных садовых участков производится по мере необходимости за личные средства пользователя данного участка, не допуская вреда здоровью граждан, постоянно или временно проживающих на территории ТСН СНТ «Связист-2», порчу имущества членов садового товарищества и общего имущества ТСН СНТ «Связист-2».

Основные показатели планируемого развития

№ п/п	Наименование показателя	Единица измерения	значение	Примечание (% от общ. S территории ТСН СНТ)
1.	Территория			
	Общая площадь территории ТСН СНТ «Связист-2» в границах проекта планировки	га	1,8614	100 %
	Общая площадь земельных участков, в том числе	га	1,7700	95,09 %
	площадь территории общего назначения, в том числе	га	0,0914	4,91 %
	площадь дорог	га	0,0607	
	Количество земельных участков	общее	26	
2.	Застройка сезонного проживания			
	Объекты с видами использования земельных участков: ведение садоводства, ведение огородничества	шт.	17	
3.	Объекты общественно-делового назначения			
	Сторожка с правлением объединения	к о л и - чество	1	
	Здания и сооружения для хранения средств пожаротушения	к о л и - чество	1	
	Площадка для мусоросборников	к о л и - чество	1	
4.	Коммуникации			
	Дороги и проезды	км	0,140	

Раздел IV.Мероприятия по пожарной безопасности

Общие правовые, экономические и социальные основы обеспечения пожарной безопасности в Российской Федерации определяет Федеральный закон от 21.12.1994 №69-ФЗ «О пожарной безопасности».

Задача председателя – довести сведения о существующих требованиях пожарной безопасности, действующих на территории ТСН СНТ «Связист-2», до собственников земельных участков. Соответствующие памятки необходимо разместить на информационном стенде и на сайте ТСН СНТ «Связист-2».

Раздел V.Мероприятия по охране окружающей среде

Предусматривается организация уборки несанкционированных свалок твердых бытовых отходов на территории ТСН СНТ «Связист-2» с удалением и обезвреживанием мусора, заключение договора ТСН СНТ «Связист-2» с организациями по обращению с твердыми коммунальными отходами.

Раздел VI.Мероприятия по сохранению историко-культурного наследия

Мероприятия по сохранению историко-культурного наследия отсутствуют в связи с тем, что на проектируемой территории ТСН СНТ «Связист-2» объектов историко-культурного наследия не зарегистрировано.

Раздел VII.Информация об ограничениях использования земельного участка, в том числе, если земельный участок полностью или частично расположен в границах зон с особыми условиями использования территорий


В соответствии с приказом Росавиации об установлении приаэродромной территории аэродрома гражданской авиации Ханты-Мансийск от 27.06.2023 №454-п территория ТСН СНТ «Связист-2» расположена в третьей (86:00-6.481), четвертой (86:00-6.482), пятой (86:00-6.483), шестой подзонах (86:00-6.484).

Охранная зона инженерных коммуникаций. Охранная зона объекта электросетевого хозяйства: ТП №104-10/0,4 кВ для электроснабжения СОТ «Связист», СОТ «Электрон» г.Ханты-Мансийск. Реестровый номер границы: 86:12-6.453.

Приложение 2
к постановлению Администрации города Ханты-Мансийска
от 23.07.2025 №555


Проект межевания территории
товарищества собственников недвижимости «Садоводческое некоммерческое товарищество «Связист-2»
(далее – проект межевания).

Основная часть
Чертеж межевания территории. Инженерная и транспортная инфраструктура, красные линии, зонирование
Граница ТСН СНТ «Связист-2» (проектируемая)

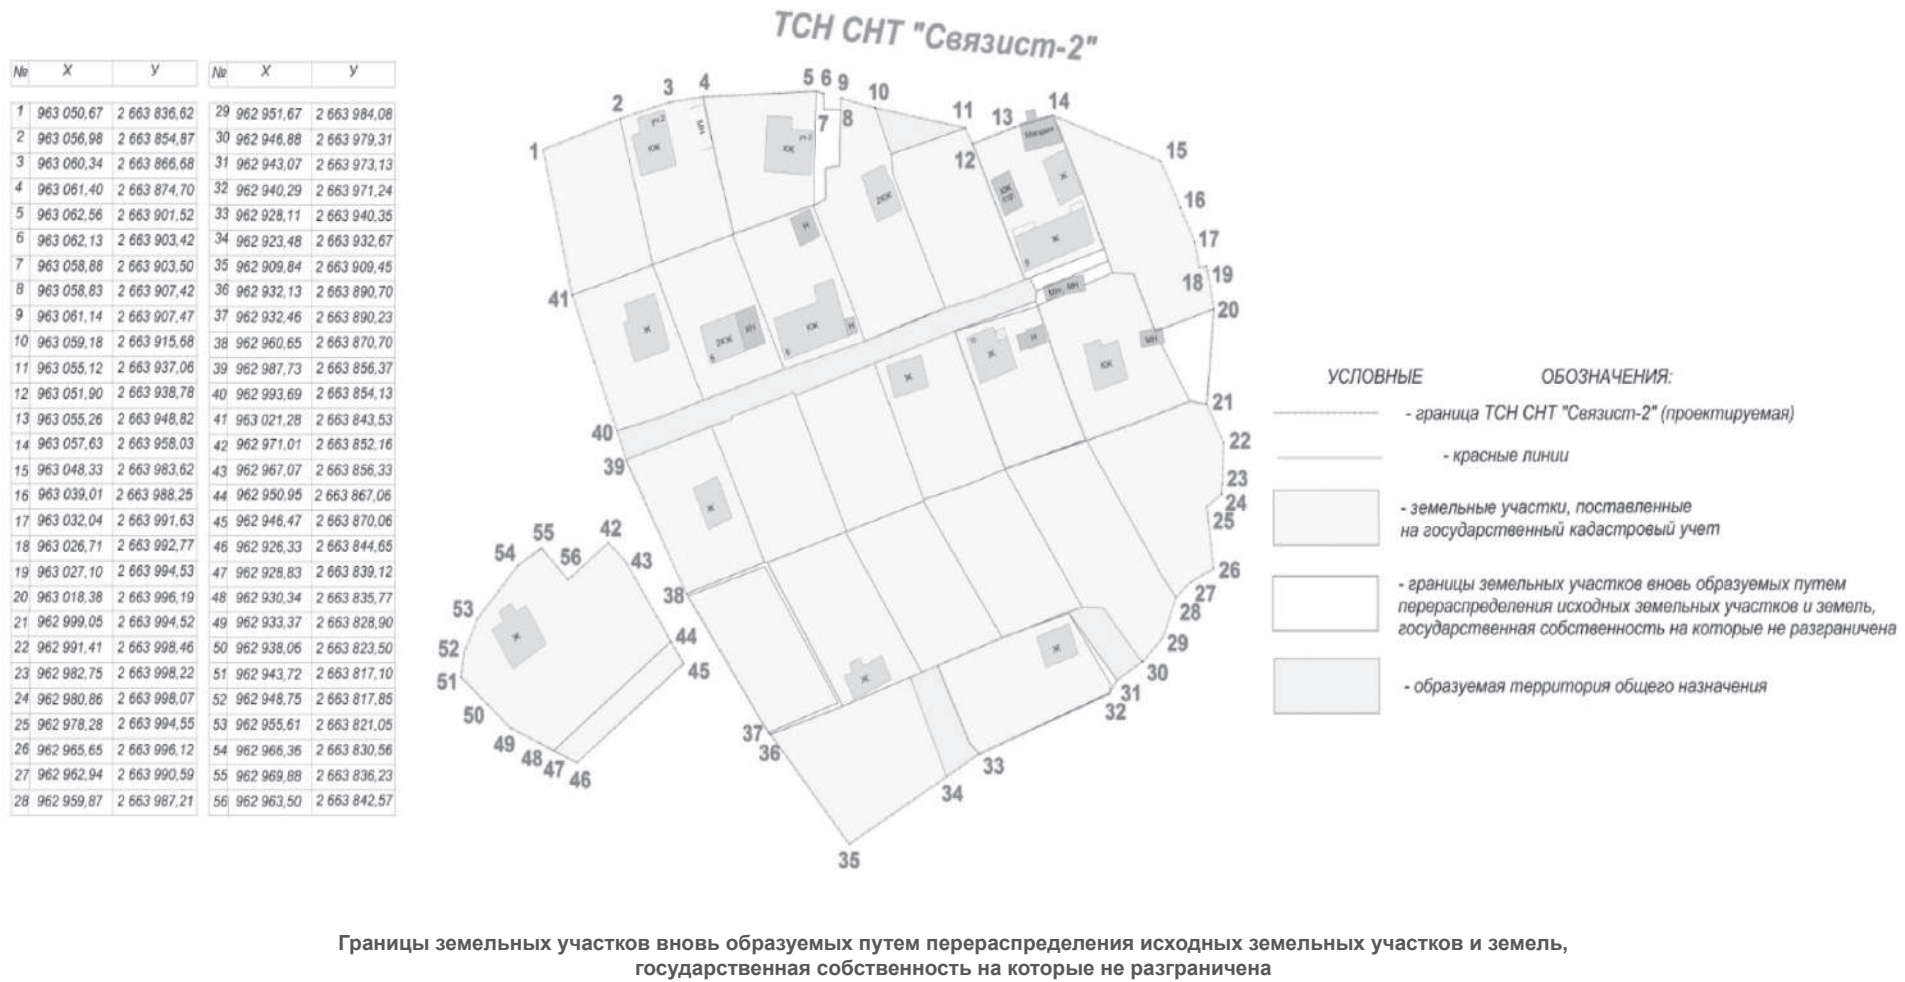


Граница земельного участка, поставленного на государственный кадастровый учет как ранее учтенный, требующий уточнения границ и площади


Каталог координат уч. № 6		
Номер	X	Y
1Н	963 006,12	2 663 894,01
2Н	963 033,49	2 663 881,70
3Н	963 033,60	2 663 881,99
4Н	963 039,38	2 663 900,64
5Н	963 039,42	2 663 900,83
6Н	963 039,24	2 663 900,91
7Н	963 033,56	2 663 903,52
8Н	963 021,90	2 663 908,93
9Н	963 011,80	2 663 913,22

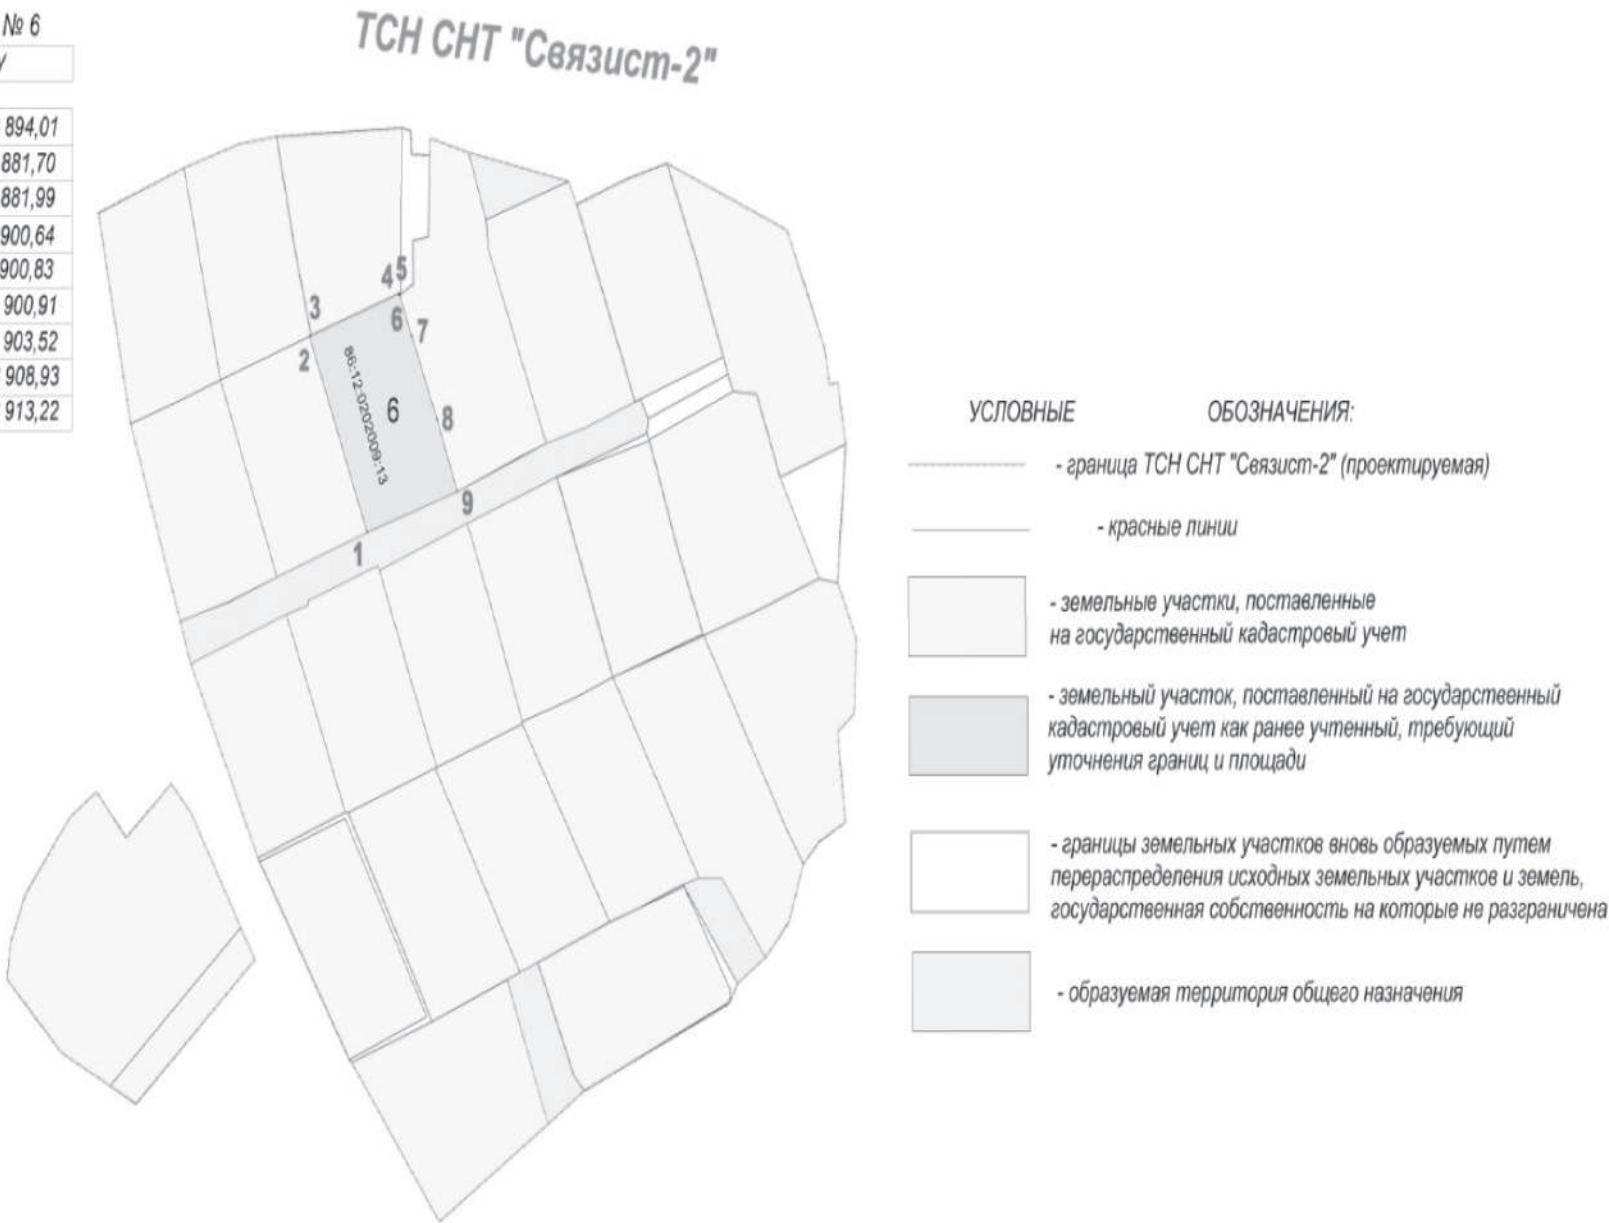

Граница образуемой территории общего назначения

каталог координат :ЗУ1		
№	X	Y
1	963 059,18	2 663 915,68
2	963 055,12	2 663 937,06
3	963 049,76	2 663 919,39
4	962 993,69	2 663 854,13
5	962 994,12	2 663 855,75
6	962 996,42	2 663 864,55
7	962 999,87	2 663 874,76
8	963 006,12	2 663 894,01
9	963 011,80	2 663 913,22
10	963 016,64	2 663 926,56
11	963 018,56	2 663 932,27
12	963 020,66	2 663 940,46
13	963 024,34	2 663 951,20
14	963 024,70	2 663 952,35
15	963 022,02	2 663 954,07
16	963 019,92	2 663 953,81
17	963 013,83	2 663 934,51
18	963 007,36	2 663 915,41
19	963 000,80	2 663 896,63
20	963 001,45	2 663 896,27
21	962 996,53	2 663 881,37
22	962 995,95	2 663 881,51
23	962 994,64	2 663 876,73
24	962 988,35	2 663 858,04
25	962 987,73	2 663 856,37
26	962 923,48	2 663 932,67
27	962 943,67	2 663 923,92
28	962 944,70	2 663 926,70
29	962 946,06	2 663 930,48
30	962 930,52	2 663 938,02
31	962 928,11	2 663 940,35
32	962 943,07	2 663 973,13
33	962 956,66	2 663 961,72
34	962 956,90	2 663 961,52
35	962 957,86	2 663 964,86
36	962 957,77	2 663 969,87
37	962 947,29	2 663 978,61
38	962 946,88	2 663 979,31

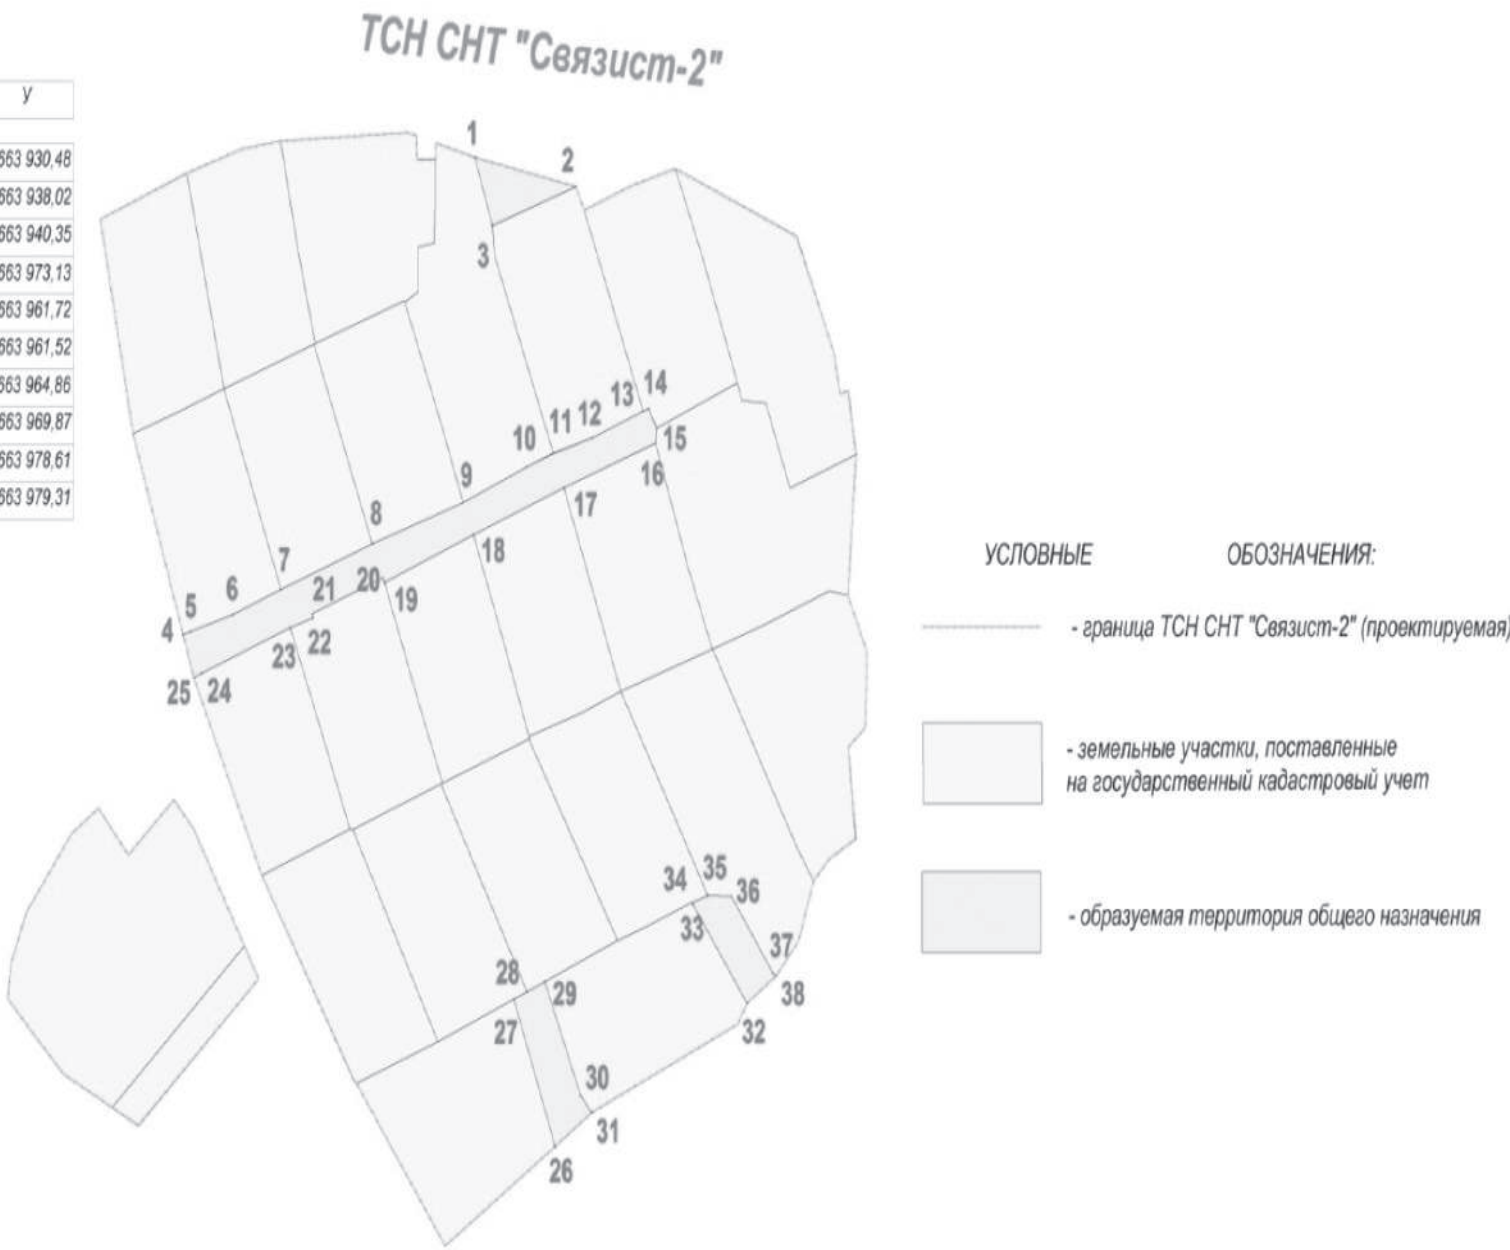

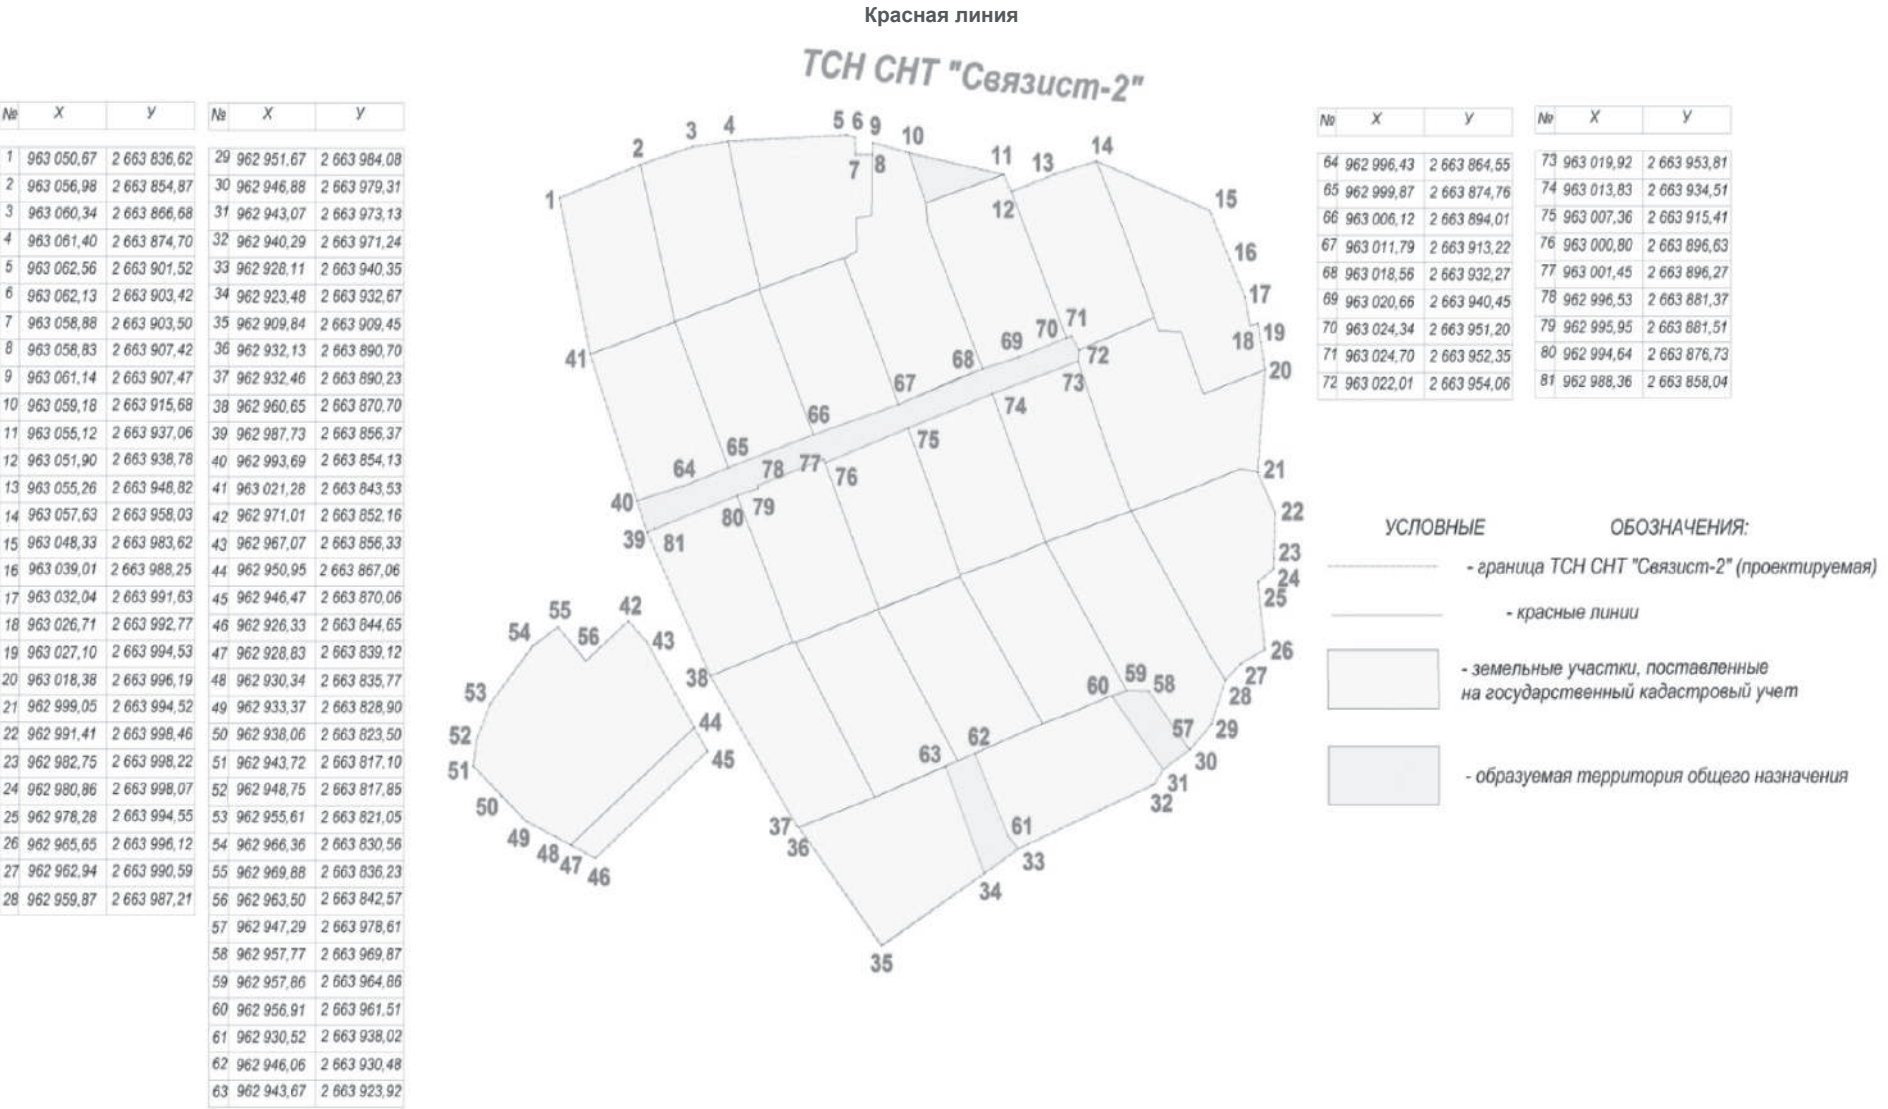

Раздел I.Общие положения

В проекте межевания территории разрабатываются материалы для межевания зоны планируемого размещения земельных участков на основе проекта планировки территории товарищества собственников недвижимости «Садоводческое некоммерческое товарищество «Связист-2» в городе Ханты-Мансийске (далее – ТСН СНТ «Связист-2»), местонахождение ТСН СНТ «Связист-2»: Ханты-Мансийский автономный округ – Югра, город Ханты-Мансийск, поселок ОМК, ТСН СНТ «Связист-2».

Проект межевания территории выполнен в соответствии с: заданием на разработку проекта межевания территории; сведениями государственного кадастра недвижимости, предоставленные на территорию проектирования; на основе чертежей планировки территории М 1:1000.

Раздел II.Характеристика проектируемой территории

Проектируемая территория ТСН СНТ «Связист-2» располагается в границах города Ханты-Мансийска.

Участок работ находится в восточной части города Ханты-Мансийска. Категория земель ТСН СНТ «Связист-2» – земли населенных пунктов.

В соответствии с Правилами землепользования и застройки территории города Ханты-Мансийска, утвержденными постановлением Администрации города Ханты-Мансийска от 08.04.2022 №369 (далее – Правила), проектируемая территория межевания ТСН СНТ «Связист-2» находится в зоне застройки сезонного проживания ЖЗ 105 планировочного района 2:6, планировочного микрорайона 2:6:3, где основные виды и параметры разрешенного использования земельных участков и объектов капитального строительства – «Ведение садоводства, Ведение огородничества», «Сельскохозяйственное использование», «Коммунальное обслуживание», вспомогательные виды и параметры разрешенного использования земельных участков и объектов капитального строительства – «Коммунальное обслуживание», «Земельные участки (территории) общего пользования», условно разрешенные виды и параметры использования земельных участков и объектов капитального строительства – «Деловое управление», «Магазины».

Площадь территории в границах проекта межевания составляет 1,8614 га.

Площадь земельных участков составляет 1,7700 га.

Площадь территории общего назначения составляет 0,0914 га.

Количество земельных участков, поставленных на государственный кадастровый учет составляет – 19 шт.

Количество земельных участков вновь образуемых путем перераспределения – 6 шт.

Количество земельных участков, поставленных на государственный кадастровый учет, как ранее учтенные составляет – 1 шт.

Территория ТСН СНТ «Связист-2» располагается в границах кадастрового квартала 86:12:0202009 с кадастровым номером 86:12:0202009:51, площадью 18 614 кв.м.

Раздел III.Краткая физико-географическая характеристика проектируемой территории

Площадка изысканий представляет собой частично застроенную территорию, местами со сложным рельефом.

Гидрографическая сеть представлена рекой Иртыш, относящейся к бассейну реки Обь. Зона проектирования относится к I району, 1Д подрайону климатического районирования для строительства согласно СНиП 23-01-99* Строительные нормы и правила Российской Федерации. Строительная климатология.

Климатическая характеристика района изысканий принята по ближайшей метеостанции города Ханты-Мансийска.

В результате рекогносцировочного обследования негативных природных и техноприродных процессов не обнаружено.

Таблица точек образуемой границы земельного участка, поставленного на государственный кадастровый учет, как ранее учтенный, требующий уточнения границ и площади		
№ точки	X	Y
1	963 050,67	2 663 836,62
2	963 056,98	2 663 854,87
3	963 060,34	2 663 866,68
4	963 061,40	2 663 874,70
5	963 062,56	2 663 901,52
6	963 062,13	2 663 903,42
7	963 058,88	2 663 903,50
8	963 058,83	2 663 907,42
9	963 061,14	2 663 907,47
10	963 059,18	2 663 915,68
11	963 055,12	2 663 937,06
12	963 051,90	2 663 938,78
13	963 055,26	2 663 948,82
14	963 057,63	2 663 958,03
15	963 048,33	2 663 983,62
16	963 039,01	2 663 988,25
17	963 032,04	2 663 991,63
18	963 026,71	2 663 992,77
19	963 027,10	2 663 994,53
20	963 018,38	2 663 996,19
21	962 999,05	2 663 994,52
22	962 991,41	2 663 998,46
23	962 982,75	2 663 998,22
24	962 980,86	2 663 998,07
25	962 978,28	2 663 994,55
26	962 965,65	2 663 996,12
27	962 962,94	2 663 990,59
28	962 959,87	2 663 987,21
29	962 951,67	2 663 984,08
30	962 946,88	2 663 979,31
31	962 943,07	2 663 973,13
32	962 940,29	2 663 971,24
33	962 928,11	2 663 940,35
34	962 923,48	2 663 932,67
35	962 909,84	2 663 909,45
36	962 932,13	2 663 890,70
37	962 932,46	2 663 890,23
38	962 960,65	2 663 870,70
39	962 987,73	2 663 856,37
40	962 993,69	2 663 854,13
41	963 021,28	2 663 843,53
42	962 971,01	2 663 852,16
43	962 967,07	2 663 856,33
44	962 950,95	2 663 867,06
45	962 946,47	2 663 870,06
46	962 926,33	2 663 844,65
47	962 928,83	2 663 839,12
48	962 930,34	2 663 835,77
49	962 933,37	2 663 828,90
50	962 938,06	2 663 823,50
51	962 943,72	2 663 817,10
52	962 948,75	2 663 817,85
53	962 955,61	2 663 821,05
54	962 966,36	2 663 830,56
55	962 969,88	2 663 836,23
56	962 963,50	2 663 842,57

Таблица образуемой границы земельного участка, поставленного на государственный кадастровый учет, как ранее учтенный, требующий уточнения границ и площади				
Кадастровый квартал: 86:12:0202009			Категория земель: земли населенных пунктов	
№ п/п	Адрес (местоположение) земельного участка	Площадь, кв.м	Периметр, м	Вид разрешенного использования
Сведения об исходном земельном участке				
Нет данных	Ханты-Мансийский автономный округ – Югра, г.Ханты-Мансийск, поселок ОМК, СОТ «Связист-2», кадастровый номер: 86:12:0202009:51	16 000	–	Для коллективного садоводства и огородничества
Сведения об уточненном земельном участке				
1.	Ханты-Мансийский автономный округ – Югра, г.Ханты-Мансийск, ТСН СНТ «Связист-2», кадастровый номер: 86:12:0202009:51	18 614	666,53	Ведение садоводства
Земельный участок ТСН СНТ «Связист-2» формируется по наружным границам пограничных участков, поставленных на государственный кадастровый учет				
Таблица земельных участков, поставленных на государственный кадастровый учет				
Кадастровый квартал: 86:12:0202009			Категория земель: земли населенных пунктов	
№ п/п	Адрес (местоположение) земельного участка (адрес земельного участка помещался согласно сведениям о юридическом лице, внесенным в Единый государственный реестр юридических лиц записью от 23.11.2022)	Площадь, кв.м	Периметр, м	Вид разрешенного использования: (согласно Приказу Министерства экономического развития Российской Федерации от 10.11.2020 №П/0412)
Сведения о земельных участках				
1.	Ханты-Мансийский автономный округ – Югра, г.Ханты-Мансийск, ТСН СНТ «Связист-2», участок №1, КН 86:12:0202009:10	598	100,24	Ведение садоводства
2.	Ханты-Мансийский автономный округ – Югра, г.Ханты-Мансийск, ТСН СНТ «Связист-2», участок №2, КН 86:12:0202009:9	600	99,97	Ведение садоводства
3.	Ханты-Мансийский автономный округ – Югра, г.Ханты-Мансийск, ТСН СНТ «Связист-2», участок №4, КН 86:12:0202009:57	621	101,26	Ведение садоводства
4.	Ханты-Мансийский автономный округ – Югра, г.Ханты-Мансийск, ТСН СНТ «Связист-2», участок №5, КН 86:12:0202009:4	596,9	100,24	Ведение садоводства
5.	Ханты-Мансийский автономный округ – Югра, г.Ханты-Мансийск, ТСН СНТ «Связист-2», участок №7, КН 86:12:0202009:43	800	129,40	Ведение садоводства
6.	Ханты-Мансийский автономный округ – Югра, г.Ханты-Мансийск, ТСН СНТ «Связист-2», участок №8, КН 86:12:0202009:18	669	106,10	Ведение садоводства
7.	Ханты-Мансийский автономный округ – Югра, г.Ханты-Мансийск, ТСН СНТ «Связист-2», участок №10, КН 86:12:0202009:25	750	128,83	Ведение садоводства
8.	Ханты-Мансийский автономный округ – Югра, г.Ханты-Мансийск, ТСН СНТ «Связист-2», участок №11, КН 86:12:0202009:59	624	102,17	Ведение садоводства
9.	Ханты-Мансийский автономный округ – Югра, г.Ханты-Мансийск, ТСН СНТ «Связист-2», участок №11а, КН 86:12:0202009:176	1 270	142,49	Ведение садоводства
10.	Ханты-Мансийский автономный округ – Югра, г.Ханты-Мансийск, ТСН СНТ «Связист-2», КН 86:12:0202009:177	183	79,52	Коммунальное обслуживание

11.	Ханты-Мансийский автономный округ – Югра, г.Ханты-Мансийск, ТСН СНТ «Связист-2», участок №12, КН 86:12:0202009:24	630	103,08	Ведение садоводства
12.	Ханты-Мансийский автономный округ – Югра, г.Ханты-Мансийск, ТСН СНТ «Связист-2», участок №13, КН 86:12:0202009:6	594,7	99,67	Ведение садоводства
13.	Ханты-Мансийский автономный округ – Югра, г.Ханты-Мансийск, ТСН СНТ «Связист-2», участок №14, КН 86:12:0202009:22	610	101,34	Ведение садоводства
14.	Ханты-Мансийский автономный округ – Югра, г.Ханты-Мансийск, ТСН СНТ «Связист-2», участок №18, КН 86:12:0202009:1	658	107,68	Ведение садоводства
15.	Ханты-Мансийский автономный округ – Югра, г.Ханты-Мансийск, ТСН СНТ «Связист-2», участок №19, КН 86:12:0202009:3	644	107,14	Ведение садоводства
16.	Ханты-Мансийский автономный округ – Югра, г.Ханты-Мансийск, ТСН СНТ «Связист-2», участок №20, КН 86:12:0202009:23	652	107,49	Ведение садоводства
17.	Ханты-Мансийский автономный округ – Югра, г.Ханты-Мансийск, ТСН СНТ «Связист-2», участок №21, КН 86:12:0202009:21	818	127,11	Ведение садоводства
18.	Ханты-Мансийский автономный округ – Югра, г.Ханты-Мансийск, ТСН СНТ «Связист-2», участок №22, КН 86:12:0202009:20	754	115,23	Ведение садоводства
19.	Ханты-Мансийский автономный округ – Югра, г.Ханты-Мансийск, ТСН СНТ «Связист-2», участок №23, КН 86:12:0202009:7	766,8	113,24	Ведение садоводства
Таблица точек земельных участков вновь образуемых путем перераспределения исходных земельных участков и земель, государственная собственность на которые не разграничена				
№ участка	№ точки	Х	Y	
Уч. №3	1	963 061,39	2 663 874,71	
	2	963 062,56	2 663 901,53	
	3	963 062,13	2 663 903,42	
	4	963 058,88	2 663 903,50	
	5	963 058,83	2 663 907,42	
	6	963 047,39	2 663 907,18	
	7	963 046,86	2 663 903,77	
	8	963 040,75	2 663 903,86	
	9	963 039,24	2 663 900,91	
	10	963 039,42	2 663 900,83	
	11	963 039,38	2 663 900,64	
	12	963 033,60	2 663 881,99	
	13	963 046,65	2 663 878,31	
Уч. №9	1	963 045,05	2 663 963,91	
	2	963 057,63	2 663 958,03	
	3	963 055,26	2 663 948,82	
	4	963 051,88	2 663 938,78	
	5	963 040,89	2 663 943,75	
	6	963 024,34	2 663 951,20	
	7	963 024,70	2 663 952,35	
	8	963 022,01	2 663 954,06	
	9	963 028,18	2 663 971,11	
	10	963 030,60	2 663 970,12	
Уч. №15	1	963 013,83	2 663 934,51	
	2	962 985,90	2 663 946,49	
	3	962 991,72	2 663 965,90	
	4	962 991,90	2 663 965,71	
	5	963 003,16	2 663 960,58	
	6	963 018,91	2 663 954,30	
	7	963 019,92	2 663 953,81	
Уч. №16	1	962 997,82	2 663 985,13	
	2	962 995,32	2 663 977,77	
	3	962 991,72	2 663 965,90	
	4	962 991,90	2 663 965,71	
	5	963 003,16	2 663 960,58	
	6	963 018,91	2 663 954,30	
	7	963 019,92	2 663 953,81	
	8	963 022,01	2 663 954,06	
	9	963 028,18	2 663 971,11	
	10	963 025,74	2 663 972,10	
	11	963 025,44	2 663 977,15	
	12	963 013,79	2 663 982,20	
	13	963 018,38	2 663 996,19	
	14	962 999,05	2 663 994,52	
	15	962 999,67	2 663 990,56	

Уч. №17	1	962 960,65	2 663 870,71	
	2	962 967,02	2 663 889,33	
	3	962 966,95	2 663 889,90	
	4	962 937,82	2 663 907,91	
	5	962 932,13	2 663 890,70	
	6	962 932,45	2 663 890,23	
Уч. №24	1	962 928,11	2 663 940,35	
	2	962 930,52	2 663 938,02	
	3	962 946,06	2 663 930,48	
	4	962 951,72	2 663 945,84	
	5	962 953,49	2 663 951,57	
	6	962 956,73	2 663 960,88	
	7	962 956,91	2 663 961,51	
	8	962 956,66	2 663 961,71	
	9	962 943,07	2 663 973,13	
	10	962 940,29	2 663 971,24	
Таблица земельного участка вновь образуемого путем перераспределения исходного земельного участка с КН 86:12:0202009:19 и земель, государственная собственность на которые не разграничена				
Кадастровый квартал: 86:12:0202009		Категория земель: земли населенных пунктов		
№ п/п	Адрес (местоположение) земельного участка	Площадь, кв.м	Периметр, м	Вид разрешенного использования
Сведения об исходном земельном участке				
1.	Ханты-Мансийский автономный округ – Югра, г.Ханты-Мансийск, СОТ «Связист-2», участок №3, КН 86:12:0202009:19	600	108,91	Для садоводства и огородничества
Сведения об образуемом земельном участке				
1.	Ханты-Мансийский автономный округ – Югра, г.Ханты-Мансийск, ТСН СНТ «Связист-2», участок №3	694	108,91	Ведение садоводства
Таблица земельного участка вновь образуемого путем перераспределения исходного земельного участка с КН 86:12:0202009:5 и земель, государственная собственность на которые не разграничена				
Кадастровый квартал: 86:12:0202009		Категория земель: земли населенных пунктов		
№ п/п	Адрес (местоположение) земельного участка	Площадь, кв.м	Периметр, м	Вид разрешенного использования
Сведения об исходном земельном участке				
2.	Ханты-Мансийский автономный округ – Югра, г.Ханты-Мансийск, СОТ «Связист-2», участок №9, КН 86:12:0202009:5	598	99,86	Для садоводства и огородничества
Сведения об образуемом земельном участке				
2.	Ханты-Мансийский автономный округ – Югра, г.Ханты-Мансийск, ТСН СНТ «Связист-2», участок №9	654	105,04	Ведение садоводства
Таблица земельного участка вновь образуемого путем перераспределения исходного земельного участка с КН 86:12:0202009:14 и земель, государственная собственность на которые не разграничена				
Кадастровый квартал: 86:12:0202009		Категория земель: земли населенных пунктов		
№ п/п	Адрес (местоположение) земельного участка	Площадь, кв.м	Периметр, м	Вид разрешенного использования
Сведения об исходном земельном участке				
3.	Ханты-Мансийский автономный округ – Югра, г.Ханты-Мансийск, СОТ «Связист-2», участок №15, КН 86:12:0202009:14	596	100,30	Для садоводства и огородничества
Сведения об образуемом земельном участке				
3.	ХМАО-Югра, г.Ханты-Мансийск, ТСН СНТ «Связист-2», участок №15	609	101,63	Ведение садоводства
Таблица земельного участка вновь образуемого путем перераспределения исходного земельного участка с КН 86:12:0202009:33 и земель, государственная собственность на которые не разграничена				
Кадастровый квартал: 86:12:0202009		Категория земель: земли населенных пунктов		
№ п/п	Адрес (местоположение) земельного участка	Площадь, кв.м	Периметр, м	Вид разрешенного использования
Сведения об исходном земельном участке				
4.	Ханты-Мансийский автономный округ – Югра, г.Ханты-Мансийск, СОТ «Связист-2», участок №16, КН 86:12:0202009:33	737	108,80	Для садоводства или огородничества
Сведения об образуемом земельном участке				
4.	Ханты-Мансийский автономный округ – Югра, г.Ханты-Мансийск, ТСН СНТ «Связист-2», участок №16	945	135,37	Ведение садоводства

Таблица земельного участка вновь образуемого путем перераспределения исходного земельного участка с КН 86:12:0202009:12 и земель, государственная собственность на которые не разграничена				
Кадастровый квартал: 86:12:0202009			Категория земель: земли населенных пунктов	
№ п/п	Адрес (местоположение) земельного участка	Площадь, кв.м	Периметр, м	Вид разрешенного использования
Сведения об исходном земельном участке				
5.	Ханты-Мансийский автономный округ – Югра, г.Ханты-Мансийск, СОТ «Связист-2», участок №17 КН 86:12:0202009:12	592,5	103,23	Для садоводства и огородничества
Сведения об образуемом земельном участке				
5.	Ханты-Мансийский автономный округ – Югра, г.Ханты-Мансийск, ТСН СНТ «Связист-2», участок №17	644	107,49	Ведение садоводства
Таблица земельного участка вновь образуемого путем перераспределения исходного земельного участка с КН 86:12:0202009:17 и земель, государственная собственность на которые не разграничена				
Кадастровый квартал: 86:12:0202009			Категория земель: земли населенных пунктов	
№ п/п	Адрес (местоположение) земельного участка	Площадь, кв.м	Периметр, м	Вид разрешенного использования
Сведения об исходном земельном участке				
6.	Ханты-Мансийский автономный округ – Югра, г.Ханты-Мансийск, СОТ «Связист-2», участок №24, КН 86:12:0202009:17	670	106,30	Для садоводства и огородничества
Сведения об образуемом земельном участке				
6.	Ханты-Мансийский автономный округ – Югра, г.Ханты-Мансийск, ТСН СНТ «Связист-2», участок №24	690	108,15	Ведение садоводства
Таблица точек земельного участка, поставленного на государственный кадастровый учет, как ранее учтенный, требующий уточнения границ и площади				
№ участка	№ точки	Х		У
Уч. №6	1	963 006,12		2 663 894,01
	2	963 033,49		2 663 881,70
	3	963 033,60		2 663 881,99
	4	963 039,38		2 663 900,64
	5	963 039,42		2 663 900,83
	6	963 039,24		2 663 900,91
	7	963 033,56		2 663 903,52
	8	963 021,90		2 663 908,93
	9	963 011,80		2 663 913,22
Таблица земельного участка, поставленного на государственный кадастровый учет, как ранее учтенный, требующий уточнения границ и площади				
Кадастровый квартал: 86:12:0202009			Категория земель: земли населенных пунктов	
№ п/п	Адрес (местоположение) земельного участка	Площадь, кв.м	Периметр, м	Вид разрешенного использования
Сведения об исходном земельном участке				
1.	Ханты-Мансийский автономный округ – Югра, г.Ханты-Мансийск, СОТ «Связист-2», участок №6, КН 86:12:0202009:13	596,20	–	Для садоводства и огородничества
Сведения об уточненном земельном участке				
1.	Ханты-Мансийский автономный округ – Югра, г.Ханты-Мансийск, ТСН СНТ «Связист-2», участок №6, КН 86:12:0202009:13	602	100,35	Ведение садоводства
Таблица точек вновь образуемого земельного участка, путем раздела ранее учтенного земельного участка с КН 86:12:0202009:51 с сохранением исходного в измененных границах				
№ участка	№ точки	Х		У
: 3У 1	1	963 059,18		2 663 915,68
	2	963 055,12		2 663 937,06
	3	963 049,76		2 663 919,39
	4	962 993,69		2 663 854,13
	5	962 994,12		2 663 855,75
	6	962 996,42		2 663 864,55
	7	962 999,87		2 663 874,76
	8	963 006,12		2 663 894,01
	9	963 011,80		2 663 913,22
	10	963 016,64		2 663 926,56
	11	963 018,56		2 663 932,27
	12	963 020,66		2 663 940,46
	13	963 024,34		2 663 951,20
	14	963 024,70		2 663 952,35
	15	963 022,02		2 663 954,07
	16	963 019,92		2 663 953,81
	17	963 013,83		2 663 934,51
	18	963 007,36		2 663 915,41
	19	963 000,80		2 663 896,63
	20	963 001,45		2 663 896,27
	21	962 996,53		2 663 881,37
	22	962 995,95		2 663 881,51
	23	962 994,64		2 663 876,73

	24	962 988,35	2 663 858,04	30	962 946,88	2 663 979,31
	25	962 987,73	2 663 856,37	31	962 943,07	2 663 973,13
	26	962 923,48	2 663 932,67	32	962 940,29	2 663 971,24
	27	962 943,67	2 663 923,92	33	962 928,11	2 663 940,35
	28	962 944,70	2 663 926,70	34	962 923,48	2 663 932,67
	29	962 946,06	2 663 930,48	35	962 909,84	2 663 909,45
	30	962 930,52	2 663 938,02	36	962 932,13	2 663 890,70
	31	962 928,11	2 663 940,35	37	962 932,46	2 663 890,23
	32	962 943,07	2 663 973,13	38	962 960,65	2 663 870,70
	33	962 956,66	2 663 961,72	39	962 987,73	2 663 856,37
	34	962 956,90	2 663 961,52	40	962 993,69	2 663 854,13
	35	962 957,86	2 663 964,86	41	963 021,28	2 663 843,53
	36	962 957,77	2 663 969,87	42	962 971,01	2 663 852,16
	37	962 947,29	2 663 978,61	43	962 967,07	2 663 856,33
	38	962 946,88	2 663 979,31	44	962 950,95	2 663 867,06
Таблица вновь образуемого земельного участка, путем раздела ранее учтенного земельного участка с КН 86:12:0202009:51 с сохранением исходного в измененных границах						
Кадастровый квартал: 86:12:0202009			Категория земель: земли населенных пунктов			
№ п/п	Адрес (местоположение) земельного участка	Площадь, кв.м	Периметр, м	Вид разрешенного использования		
Сведения об исходном земельном участке						
Нет данных	Ханты-Мансийский автономный округ – Югра, г.Ханты-Мансийск, поселок ОМК, СОТ «Связист-2», кадастровый номер: 86:12:0202009:51	16 000	–	Для коллективного садоводства и огородничества		
Сведения об образуемом земельном участке						
: ЗУ 1	Ханты-Мансийский автономный округ – Югра, г.Ханты-Мансийск, ТСН СНТ «Связист-2»	914	375,75	Земельные участки общего назначения		
Таблица точек красных линий						
№ точки		Х		У		
1		963 050,67	2 663 836,62	63	962 943,67	2 663 923,92
2		963 056,98	2 663 854,87	64	962 996,43	2 663 864,55
3		963 060,34	2 663 866,68	65	962 999,87	2 663 874,76
4		963 061,40	2 663 874,70	66	963 006,12	2 663 894,01
5		963 062,56	2 663 901,52	67	963 011,79	2 663 913,22
6		963 062,13	2 663 903,42	68	963 018,56	2 663 932,27
7		963 058,88	2 663 903,50	69	963 020,66	2 663 940,45
8		963 058,83	2 663 907,42	70	963 024,34	2 663 951,20
9		963 061,14	2 663 907,47	71	963 024,70	2 663 952,35
10		963 059,18	2 663 915,68	72	963 022,01	2 663 954,06
11		963 055,12	2 663 937,06	73	963 019,92	2 663 953,81
12		963 051,90	2 663 938,78	74	963 013,83	2 663 934,51
13		963 055,26	2 663 948,82	75	963 007,36	2 663 915,41
14		963 057,63	2 663 958,03	76	963 000,80	2 663 896,63
15		963 048,33	2 663 983,62	77	963 001,45	2 663 896,27
16		963 039,01	2 663 988,25	78	962 996,53	2 663 881,37
17		963 032,04	2 663 991,63	79	962 995,95	2 663 881,51
18		963 026,71	2 663 992,77	80	962 994,64	2 663 876,73
19		963 027,10	2 663 994,53	81	962 988,36	2 663 858,04
20		963 018,38	2 663 996,19			
21		962 999,05	2 663 994,52			
22		962 991,41	2 663 998,46			
23		962 982,75	2 663 998,22			
24		962 980,86	2 663 998,07			
25		962 978,28	2 663 994,55			
26		962 965,65	2 663 996,12			
27		962 962,94	2 663 990,59			
28		962 959,87	2 663 987,21			
29		962 951,67	2 663 984,08			

Публичные сервитуты

В границах проектируемой территории ТСН СНТ «Связист-2» публичные сервитуты не установлены.

Для прохода или проезда к земельным участкам в границах проекта межевания территории ТСН СНТ «Связист-2» возможно установление сервитутов согласно статье 274 Гражданского кодекса Российской Федерации.

Сведения об особо охраняемых природных территориях

В границах проектируемой территории ТСН СНТ «Связист-2» особо охраняемых природных территории не установлены.

Сведения об объектах культурного наследия

В границах проекта межевания территории ТСН СНТ «Связист-2» объекты культурного наследия отсутствуют.

Администрация города Ханты-Мансийска объявляет о начале приема заявок для участия в конкурсе № 5 на право заключения инвестиционного договора для реализации инвестиционного проекта по созданию объекта местного значения «Спортивная площадка по ул. Луговая, 15 в городе Ханты-Мансийске».

К участию приглашаются юридические лица независимо от организационно-правовой формы, формы собственности.

Организатор конкурса: Управление экономического развития и инвестиций Администрации города Ханты-Мансийска

Место нахождения: 628012, город Ханты-Мансийск, улица Дзержинского, д.6.

Почтовый адрес: 628012, город Ханты-Мансийск, улица Дзержинского, дом 6, кабинет 105.

Форма проведения конкурса: открытый конкурс

Предмет конкурса: право заключения инвестиционного договора для реализации инвестиционного проекта по созданию объекта местного значения «Спортивная площадка по ул. Луговая, 15 в городе Ханты-Мансийске».

Стоимость создаваемого объекта определяется инвестором.

Место приема заявок на участие в конкурсе: 628012, г.Ханты-Мансийск, ул.Дзержинского, д.6, каб.105, контактный телефон: 8 (3467) 352-321 (доб.40474), контактное лицо: Николаева Юлия Владимировна – заместитель начальника управления экономического развития и инвестиций Ад-

ИЗВЕЩЕНИЕ О ПРОВЕДЕНИИ КОНКУРСА

министрации города Ханты-Мансийска, эл.почта: NikolaevaYV@admhmansy.ru.

Дата, время начала и окончания приема заявок на участие в конкурсе: «28» июля 2025 года с 09 часов 00 минут по «06» августа 2025 года до 17 часов 15 минут (время местное).

Дата, время и место вскрытия конвертов с заявками на участие в конкурсе: «07» августа 2025 года в 10 часов 00 минут (местное время) по адресу: г.Ханты-Мансийск, ул.Дзержинского, д.6, каб.304.

Дата, время и место подведения итогов конкурса: «07» августа 2025 года в 11 часов 00 минут (местное время) по адресу: г.Ханты-Мансийск, ул.Дзержинского, д.6, каб.304.

Информация об обеспечении участия в конкурсе в форме залога денежных средств или банковской гарантии: обеспечение заявки на участие в открытом конкурсе устанавливается в форме залога денежных средств в размере:

0,5 % (ноль целых пять десятых процента) стоимости создания объекта.

Срок и порядок внесения денежных средств в качестве обеспечения участия в открытом конкурсе: в соответствии с п. 5.12 части 5 раздела I «Общие сведения об организации и проведении конкурса» конкурсной документации.

Информация об обеспечении исполнения инвестиционного договора в форме залога денежных средств или банковской гарантии: обеспечение исполнения инвестиционного договора устанавливается в форме залога денежных средств в размере:

0,5% (ноль целых пять десятых процента) стоимости создания объекта.

Срок и порядок предоставления обеспечения исполнения инвестиционного договора: в соответствии с разделом 10 «Обеспечение исполнения инвестиционного договора» Раздела VII «Проект инвестиционного договора» конкурсной документации.

К участию в конкурсе не допускаются:

- юридические лица, находящиеся в процессе ликвидации или признания неплатежеспособным (банкротом);
- юридические лица деятельность которых на момент подачи, рассмотрения заявки на участие в конкурсе с конкурсным предложением, документами, предусмотренными конкурсной документацией и их полными копиями (далее – заявка на участие в конкурсе) приостановлена в порядке, предусмотренном Кодексом Российской Федерации об административных правонарушениях.

Инвестиционный договор не может быть заключен, если в отношении инвестора и(или) привлеченного лица (в случае его привлечения):

- проводится процедура ликвидации;
- принято решение арбитражного суда о признании банкротом и об открытии конкурсного производства.

Информация о проведении конкурса на право заключения инвестиционного договора, конкурсная документация размещены на Официальном информационном портале органов местного самоуправления города Ханты-Мансийска (<http://admhmansy.ru/>) и на Инвестиционном портале города Ханты-Мансийска (<https://investhm.ru/>).

ЦИФРОВАЯ ЭКОСИСТЕМА ФНС РОССИИ

Более 50 электронных сервисов для физических лиц



РЕГИСТРИРУЕМ БИЗНЕС ОНЛАЙН

ШАГ 1. Проверить наличие запретов на регистрацию с помощью сервиса «Прозрачный бизнес» по QR-коду, либо на сайте PB.NALOG.RU



ШАГ 2. Проверить соответствие адреса юридического лица данным Федеральной информационной адресной системы (ФИАС), перейдя по QR-коду, а также на сайте FIAS.NALOG.RU



ШАГ 3. Подготовить и направить документы для регистрации бизнеса, наведя камеру смартфона на QR-код, или на сайте NALOG.GOV.RU

Государственная онлайн-регистрация бизнеса

Подготовка и направление документов для регистрации бизнеса с получением результата госуслуги без уплаты госпошлины и без посещения налоговой инспекции





Новый сервис

Электронное удостоверение
многодетной семьи

Скидки в учреждениях культуры и другие меры поддержки всегда «под рукой» в вашем смартфоне



запуск с 1 октября 2024 г.

В чем отличия от бумажной версии?*

*Бумажная версия удостоверения продолжает иметь силу, наравне с электронной



Можно пользоваться одновременно с другими членами семьи, находясь в разных местах



Невозможно потерять или забыть дома, нет необходимости восстанавливать при утере



Быстрое подтверждение статуса многодетной семьи (оказывающий услугу сканирует QR-код вместе с документом, удостоверяющим личность)

Как получить и использовать электронное удостоверение?

Шаг 1

Заполнить заявление на портале Госуслуг (если у вас нет статуса многодетности)

Шаг 2

Получить электронное удостоверение на свое мобильное устройство, дав согласие в личном кабинете Госуслуг

Шаг 3

Показать QR-код оказывающему услугу для считывания и идентификации статуса

При участии:



МИНИСТЕРСТВО ТРУДА
И СОЦИАЛЬНОЙ ЗАЩИТЫ
РОССИЙСКОЙ ФЕДЕРАЦИИ



СОЦИАЛЬНЫЙ
ФОНД РОССИИ



АНАЛИТИЧЕСКИЙ ЦЕНТР
ПРИ ПРАВИТЕЛЬСТВЕ
РОССИЙСКОЙ ФЕДЕРАЦИИ

Сервис реализован в рамках
федерального проекта

«Государство для людей»



Интересы человека –
приоритет для страны!

государстводлялюдей.рф

Директор:
МАКСИМОВА Елена Александровна,
тел. 32-10-99

УЧРЕДИТЕЛИ:
Администрация г. Ханты-Мансийска
Дума г. Ханты-Мансийска
адрес: ул. Дзержинского, 6

web-сайт
www.news-hm.ru

ГОРОДСКАЯ ОБЩЕСТВЕННО-ПОЛИТИЧЕСКАЯ ГАЗЕТА
САМАРОВО – ХАНТЫ-МАНСКИЙ

Технический редактор: КИСЛОВ Евгений Анатольевич, тел. 32-10-88.

АДРЕС ИЗДАТЕЛЯ И РЕДАКЦИИ:
628011, г. Ханты-Мансийск, ул.Пионерская, 67а
E-mail: red62@mail.ru
Тел./факс 32-10-88

Газета зарегистрирована Уральским региональным управлением регистрации и контроля за соблюдением законодательства РФ о средствах массовой информации 16 ноября 1998 г.
Свидетельство о регистрации № Е 2803. Подписной индекс: для физических лиц – 83058, для юридических лиц – 03058. Цена в розницу свободная.

РОССИЯ 24

Телевидение
«НОВАЯ СТУДИЯ» –
первый городской канал
на телеканале «Россия 24»
Тел.: 33-16-85.



СЛУЖБА РЕКЛАМЫ:
Производство фильмов
и рекламы на ТВ
Тел.: 33-16-85

ОТПЕЧАТАНО:
Отпечатано в ООО «Печатный мир
г. Сургут» Адрес: 628403, г.Сургут,
ул. Маяковского, 14
Тираж: 10000 экз. Заказ: № 569

12+

Номер подписан в печать
23.07.2025
Время подписания в печать:
по графику - 16.00,
фактически - 16.00
Дата выхода в свет - 24.07.2025

• Рукописи не возвращаются и не рецензируются • Перепечатка материалов допускается только с письменного разрешения редакции
• Мнение редакции может не совпадать с позицией авторов • За содержание объявлений и рекламных материалов редакция ответственности не несет