

Зарегистрировано Управлением Министерства юстиции Российской Федерации по Ханты-Мансийскому автономному округу – Югре 01.10.2026, государственный регистрационный номер: ru 863120002026002.	
Городской округ Ханты-Мансийск Ханты-Мансийского автономного округа – Югры	
ДУМА ГОРОДА ХАНТЫ-МАНСКИЙСКА	
РЕШЕНИЕ	
№ 446-VII РД	
Принято 11 сентября 2026 года	
О внесении изменений и дополнений в Устав города Ханты-Мансийска	
Рассмотрев проект изменений и дополнений в Устав города Ханты-Мансийска, принятый Решением Думы города Ханты-Мансийска от 11 марта 2011 года № 1169, руководствуясь частью 1 статьи 69 Устава города Ханты-Мансийска,	
Дума города Ханты-Мансийска РЕШИЛА:	
1. Внести в Устав города Ханты-Мансийска следующие изменения и дополнения:	
Городской округ Ханты-Мансийск Ханты-Мансийского автономного округа – Югры	
ГЛАВА ГОРОДА ХАНТЫ-МАНСКИЙСКА	
ПОСТАНОВЛЕНИЕ	
от 02.10.2026	№74
Об утверждении описания и многоцветных изображений (рисунков) наград Главы города Ханты-Мансийска, форм документов, подтверждающих награждение	
На основании пункта 13 Положения о наградах Главы города Ханты-Мансийска, утвержденного решением Думы города Ханты-Мансийска от 30.01.2017 №78-VI РД, руководствуясь статьей 70 Устава города Ханты-Мансийска:	
1. Утвердить:	
1.1. Описание Почетного знака «За заслуги перед городом Ханты-Мансийском», его миниатюрной копии и удостоверения к нему согласно приложению 1 к настоящему постановлению.	
1.2. Описание Почетного знака «За вклад в социально-экономическое развитие города Ханты-Мансийска», свидетельства о награждении и удостоверения к нему согласно приложению 2 к настоящему постановлению.	
1.3. Описание Медали «За трудовые заслуги», ее миниатюрной копии и удостоверения к ней согласно приложению 3 к настоящему постановлению.	
1.4. Описание Знака отличия «За безупречную службу Ханты-Мансийску», его миниатюрной копии и удостоверения к нему согласно приложению 4 к настоящему постановлению.	
1.5. Описание Знака «За вклад в развитие добровольчества (волонтерства) в городе Ханты-Мансийске» и удостоверения к нему согласно приложению 5 к настоящему постановлению.	
1.6. Описание Памятного знака «Покровители семьи и брака Святые Петр и Феврония» и бланка свидетельства к нему согласно приложению 6 к настоящему постановлению.	
1.7. Бланк Почетной грамоты Главы города Ханты-Мансийска согласно приложению 7 к настоящему постановлению.	
1.8. Бланк Благодарственного письма Главы города Ханты-Мансийска согласно приложению 8 к настоящему постановлению.	
1.9. Бланк Благодарности Главы города Ханты-Мансийска согласно приложению 9 к настоящему постановлению.	
2. Опубликовать настоящее постановление в газете «Самарово – Ханты-Мансийск» и разместить на Официальном информационном портале органов местного самоуправления города Ханты-Мансийска в сети Интернет.	
3. Контроль за выполнением настоящего постановления оставляю за собой.	
Глава города Ханты-Мансийска	М.П.Ряшин
Приложение 1 к постановлению Главы города Ханты-Мансийска от 02.10.2026 №74	
Описание Почетного знака «За заслуги перед городом Ханты-Мансийском», его миниатюрной копии и удостоверения к нему	
1. Почетный знак «За заслуги перед городом Ханты-Мансийском» представляет собой нагрудный знак размером 48 x 48 мм.	
Основой Почетного знака «За заслуги перед городом Ханты-Мансийском» является равноконечный с расширяющимися концами крест с золотистым обрамлением и рельефным покрытием. Пять лучей вместе с крестом по контуру Почетного знака «За заслуги перед городом Ханты-Мансийском» образуют восьмиконечную звезду.	
Сверху на основу установлен круглый медальон (размер 20 мм), окаймленный снаружи золотистым лавровым венком.	
1.1. В пункте 6 статьи 8 слова «осуществление муниципального жилищного контроля, а также» заменить словами «а также осуществление».	
1.2. В пункте 1 части 1 статьи 30 слова «(или)» исключить.	
1.3. В подпункте «з» пункта 10 статьи 52 слова «муниципальный жилищный контроль,» исключить.	
1.4. В статье 57:	
а) в пункте 20 слово «реализации» исключить;	
б) в пункте 21 после слов «молодежной политики» дополнить словами	
«, в том числе мониторинг эффективности патриотического воспитания молодежи и духовно-нравственного воспитания молодежи в Российской Федерации,».	
2. Настоящее Решение подлежит направлению в установленном порядке в соответствующий территориальный орган уполномоченного федерального органа исполнительной власти в сфере регистрации уставов муниципальных образований для его государственной регистрации, а также опубликованию в установленный срок в средствах массовой информации после его государственной регистрации.	
3. Настоящее Решение вступает в силу после его официального опубликования.	
Председатель Думы города Ханты-Мансийска	Глава города Ханты-Мансийска
_____ К.Л. Пенчук	_____ М.П. Ряшин
Подписано 11 сентября 2026 года	Подписано 11 сентября 2026 года
По контуру между двумя концентрическими окружностями объемными буквами (шрифт 1 мм) надпись:	
в верхней части – «За заслуги перед городом»;	
в нижней части – «Ханты-Мансийском».	
В центре медальона с расходящимися от центра лучами золотистого цвета расположен герб города Ханты-Мансийска, выполненный в виде объемного щита размером 11 x 8 x 1 мм (официальная символика города Ханты-Мансийска соответствует решению Думы города Ханты-Мансийска от 16.12.2005 №146 «О гербе города Ханты-Мансийска»). По краям щит окаймлен ребордой толщиной 0,5 мм.	
Основна, медальон и герб Почетного знака «За заслуги перед городом Ханты-Мансийском» изготовлены из латуни методом художественного литья с последующей ручной доработкой, с гальваническим покрытием никелем (золочение). Окрашен Почетный знак «За заслуги перед городом Ханты-Мансийском» производится холодными эмалями в соответствии с эскизом.	
На оборотной стороне Почетного знака «За заслуги перед городом Ханты-Мансийском» имеется стальная булавка для крепления его к одежде.	
2. Миниатюрная копия Почетного знака «За заслуги перед городом Ханты-Мансийском» представляет собой круглый медальон (размер 20 мм), окаймленный снаружи золотистым лавровым венком.	
По контуру между двумя концентрическими окружностями объемными буквами (шрифт 1 мм) надпись:	
в верхней части – «За заслуги перед городом»;	
в нижней части – «Ханты-Мансийском».	
В центре медальона с расходящимися от центра лучами золотистого цвета расположен герб города Ханты-Мансийска, выполненный в виде объемного щита размером 11 x 8 x 1 мм (официальная символика города Ханты-Мансийска соответствует решению Думы города Ханты-Мансийска от 16.12.2005 №146 «О гербе города Ханты-Мансийска»). По краям щит окаймлен ребордой толщиной 0,5 мм.	
Медальон и герб миниатюрной копии Почетного знака «За заслуги перед городом Ханты-Мансийском» изготовлены из латуни методом художественного литья с последующей ручной доработкой, с гальваническим покрытием никелем (золочение). Окрашен миниатюрной копии Почетного знака «За заслуги перед городом Ханты-Мансийском» производится холодными эмалями в соответствии с эскизом.	
На оборотной стороне миниатюрной копии Почетного знака «За заслуги перед городом Ханты-Мансийском» имеется цанговый зажим «бабочка» для крепления к одежде.	
Для хранения Почетный знак «За заслуги перед городом Ханты-Мансийском» и его миниатюрная копия упаковываются в жесткий флокированный футляр.	
	
Почетный знак «За заслуги перед городом Ханты-Мансийском»	Миниатюрная копия Почетного знака «За заслуги перед городом Ханты-Мансийском»
3. Удостоверение к Почетному знаку «За заслуги перед городом Ханты-Мансийском»:	
Удостоверение представляет собой книжку размером 105 x 150 мм (в развернутом виде) в твердой обложке из синтетического переплетного картона с поролоном 1,7 мм (спэш зеленый, картонные сторонки) с тиснением золотой фольгой.	
На правой лицевой стороне удостоверения по центру расположены изображение герба города Ханты-Мансийска и надпись в пять строк: УДОСТОВЕРЕНИЕ/к Почетному знаку/«За заслуги/перед городом/ Ханты-Мансийском», выполненные тиснением золотой фольгой.	
На левой лицевой стороне удостоверения изображения и надписи отсутствуют.	
Внутренняя сторона удостоверения состоит из левой и правой вклеек. Вклейки удостоверения имеют специальную защитную сетку серого цвета.	
На левой внутренней вклейке расположены цветное изображение Почетного знака «За заслуги перед городом Ханты-Мансийском», номер удостоверения.	

На правой внутренней вклейке по центру расположены в три строки: ФАМИЛИЯ/ИМЯ/ОТЧЕСТВО (последнее – при наличии); в пять строк: награжден(а)/Почетным знаком/«За заслуги/перед городом/ Ханты-Мансийском».

С правой стороны расположены слова в три строки: Постановление/Главы города Ханты-Мансийска/дата и номер постановления о награждении.

Ниже, от левого поля, расположены слова в две строки: Глава города/ Ханты-Мансийска. Инициалы и фамилия Главы города указываются на этой же строке от правого поля.

Печать Главы города Ханты-Мансийска располагается в левом углу.

Левая лицевая сторона	Правая лицевая сторона
	Герб города Ханты-Мансийска УДОСТОВЕРЕНИЕ к Почетному знаку «За заслуги перед городом Ханты-Мансийском»

Левая внутренняя вклейка	Правая внутренняя вклейка
цветное изображение Почетного знака «За заслуги перед городом Ханты-Мансийском» № _____	ФАМИЛИЯ ИМЯ ОТЧЕСТВО награжден(а) Почётным знаком «За заслуги перед городом Ханты-Мансийском» Постановление Главы города Ханты-Мансийска « ____ » _____ 20 ____ года № ____ Глава города Ханты-Мансийска М.П. И.О.Фамилия

Приложение 2 к постановлению Главы города Ханты-Мансийска от 02.10.2026 №74

Описание Почетного знака «За вклад в социально-экономическое развитие города Ханты-Мансийска», свидетельство о награждении и удостоверения к нему

1.Почетный знак «За вклад в социально-экономическое развитие города Ханты-Мансийска» представляет собой нагрудный знак размером 40 x 32 мм, который имеет форму овального венка. Венок образуется лавровой ветвью толщиной 3 мм. Перекрещенные внизу концы ветвей перевязаны лентой.

На верхней части венка расположен герб города Ханты-Мансийска, выполненный в виде объемного щита размером 10 x 7 x 1 мм (официальная символика города Ханты-Мансийска соответствует решению Думы города Ханты-Мансийска от 16.12.2005 №146 «О гербе города Ханты-Мансийска»). По краям щит окаймлен ребордой толщиной 0,5 мм.

На лицевой стороне, в центральной части надпись – «За вклад в социально-экономическое развитие города Ханты-Мансийска», размер шрифта 2 мм; ниже надписи размещено рельефное изображение рукопожатия.

Материал – латунь, гальваническое покрытие никелем (золочение). Окрас Почетного знака «За вклад в социально-экономическое развитие города Ханты-Мансийска» производится холодными эмалями в соответствии с эскизом.

На оборотной стороне Почетного знака «За вклад в социально-экономическое развитие города Ханты-Мансийска» имеется стальная булавка для крепления его к одежде.

Для хранения Почетный знак «За вклад в социально-экономическое развитие города Ханты-Мансийска» упаковывается в жесткий флокированный футляр с резинкой по нижнему углу справа для удостоверения.



2.Удостоверение к Почетному знаку «За вклад в социально-экономическое развитие города Ханты-Мансийска»:

Удостоверение представляет собой книжку размером 105 x 150 мм (в развернутом виде) в твердой обложке из синтетического переплетного картона с поролоном 1,7 мм (спэш бордовый, картонные сторонки), с тиснением золотой фольгой.

На правой лицевой стороне удостоверения расположены изображение герба города Ханты-Мансийска и надпись в пять строк: УДОСТОВЕРЕНИЕ/к Почетному знаку/«За вклад в социально-экономическое/развитие города/Ханты-Мансийска», выполненные тиснением золотой фольгой.

На левой лицевой стороне удостоверения изображения и надписи отсутствуют.

Внутренняя сторона удостоверения состоит из левой и правой вклеек. Вклейки удостоверения имеют специальную защитную сетку зеленого цвета.

На левой внутренней вклейке расположены цветное изображение Почетного знака «За вклад в социально-экономическое развитие города Ханты-Мансийска», номер удостоверения.

На правой внутренней вклейке по центру расположены в три строки: ФАМИЛИЯ/ИМЯ/ОТЧЕСТВО (последнее – при наличии); в пять строк: награжден(а)/Почетным знаком/«За вклад в социально-экономическое/развитие города/Ханты-Мансийска».

С правой стороны расположены слова в три строки: Постановление/Главы города Ханты-Мансийска/дата и номер постановления о награждении.

Ниже, от левого поля, расположены слова в две строки: Глава города/ Ханты-Мансийска. Инициалы и фамилия Главы города указываются на этой же строке от правого поля.

Печать Главы города Ханты-Мансийска располагается в левом углу.

Левая лицевая сторона	Правая лицевая сторона
	Герб города Ханты-Мансийска УДОСТОВЕРЕНИЕ к Почетному знаку «За вклад в социально-экономическое развитие города Ханты-Мансийска»

Левая внутренняя вклейка	Правая внутренняя вклейка
цветное изображение Почетного знака «За вклад в социально-экономическое развитие города Ханты-Мансийска» № _____	ФАМИЛИЯ ИМЯ ОТЧЕСТВО награжден(а) Почётным знаком «За вклад в социально-экономическое развитие города Ханты-Мансийска» Постановление Главы города Ханты-Мансийска « ____ » _____ 20 ____ года № ____ Глава города Ханты-Мансийска М.П. И.О.Фамилия

3.Свидетельство о награждении Почетным знаком «За вклад в социально-экономическое развитие города Ханты-Мансийска»:

Российская Федерация
Ханты-Мансийский автономный округ – Югра
город Ханты-Мансийск

СВИДЕТЕЛЬСТВО
О НАГРАЖДЕНИИ

Фамилия
имя, отчество
(последнее – при наличии)

Почётным знаком
«За вклад в социально-экономическое развитие города Ханты-Мансийска»

постановление
Главы города Ханты-Мансийска
от « ____ » _____ 20 ____ года № ____

Глава города

И.О.Фамилия

Приложение 3
к постановлению Главы
города Ханты-Мансийска
от 02.10.2026 №74

Описание Медали «За трудовые заслуги»,
ее миниатюрной копии и удостоверения к ней

1.Медаль «За трудовые заслуги» (далее – Медаль) состоит из пятиугольной колодки и медальона, соединенных между собой кольцом.

Медальон состоит из 3 элементов, наложенных друг на друга.

Подложка диаметром 32 мм, толщиной 1,5 мм представляет собой круг. На оборотной стороне подложки по центру в 2 строки размещается надпись прописными буквами: «ГОРОД ТРУДОВОЙ/ДОБЛЕСТИ».

На подложке в верхней части полукругом расположен основной элемент медальона – развевающийся флаг города Ханты-Мансийска, размер в широкой части: высота 15 мм, ширина – 32 мм, толщиной 2,8 мм (официальная символика города Ханты-Мансийска соответствует решению Думы города Ханты-Мансийска от 16.12.2005 №147 «О новой редакции Положения о флаге муниципального образования город Ханты-Мансийск»).

Соединение флага и подложки фиксируется лентой 0,5 мм, на которой размещена надпись: «Ханты-Мансийск».

В нижней части подложки в две строки размещена выпуклая надпись прописными буквами: «ЗА ТРУДОВЫЕ/ЗАСЛУГИ» (размер 4 мм). По краям подложки от центра расходятся две лавровые ветви.

Медальон при помощи ушка и кольца соединяется с пятиугольной колодкой. Колодка имеет в нижнем углу фигурный вырез для прикрепления с помощью кольца медали. Колодка обтянута муаровой лентой цветов: василек (моснитка), белый, золото, белый, василек (моснитка), соотношения полос: 6; 4; 4; 4; 6 мм.

Материал – латунь. Окрас медальона производится холодными эмалями в соответствии с эскизом.

На оборотной стороне колодки имеется стальная булавка для крепления Медали к одежде.

2.Миниатюрная копия Медали состоит из медальона и 3 элементов, наложенных друг на друга. Подложка диаметром 23 мм, толщиной 1 мм представляет собой круг. На подложке в верхней части полукругом расположен основной элемент медальона – развевающийся флаг города Ханты-Мансийска, размер в широкой части 9 мм, толщиной 2 мм (официальная символика города Ханты-Мансийска соответствует решению Думы города Ханты-Мансийска от 16.12.2005 №147 «О новой редакции Положения о флаге муниципального образования город Ханты-Мансийск»).

Соединение флага и подложки фиксируется лентой 0,3 мм, на которой размещена надпись: «Ханты-Мансийск».

В нижней части подложки в две строки размещена выпуклая надпись прописными буквами: «ЗА ТРУДОВЫЕ/ЗАСЛУГИ» (размер 2 мм). По краям подложки от центра расходятся две лавровые ветви.

Материал – латунь. Окрас медальона производится холодными эмалями в соответствии с эскизом.

На оборотной стороне миниатюрной копии Медали имеется цанговый зажим «бабочка» для крепления к одежде.

Для хранения Медаль и ее миниатюрная копия упаковывается в жесткий флокированный футляр с резинкой по нижнему углу справа для удостоверения.



Медаль «За трудовые заслуги»



Миниатюрная копия Медали
«За трудовые заслуги»

3.Удостоверение к Медали:

Удостоверение представляет собой книжку размером 105 x 150 мм (в развернутом виде) в твердой обложке из синтетического переплетного картона с поролоном 1,7 мм (спэш зеленый, картонные сторонки), с тиснением золотой фольгой.

На правой лицевой стороне удостоверения по центру расположены изображение герба города Ханты-Мансийска и надпись в три строки: «УДОСТОВЕРЕНИЕ/к Медали/«За трудовые заслуги», выполненные тиснением золотой фольгой.

На левой лицевой стороне удостоверения изображения и надписи отсутствуют.

Внутренняя сторона удостоверения состоит из левой и правой вклеек. Вклейки удостоверения имеют специальную защитную сетку в переходящих тонах голубого, желтого и зеленого цветов.

На левой внутренней вклейке расположены цветное изображение Медали, номер удостоверения.

На правой внутренней вклейке по центру расположены в три строки: ФАМИЛИЯ/ИМЯ/ОТЧЕСТВО (последнее – при наличии); в три строки: награжден(а)/Медалью/«За трудовые заслуги».

С правой стороны расположены слова в три строки: Постановление/Главы города Ханты-Мансийска/дата и номер постановления о награждении.

Ниже, от левого поля, расположены слова в две строки: Глава города/ Ханты-Мансийска. Инициалы и фамилия Главы города указываются на этой же строке от правого поля.

Печать Главы города Ханты-Мансийска располагается в левом углу.

Левая лицевая сторона	Правая лицевая сторона
	Герб города Ханты-Мансийска
	УДОСТОВЕРЕНИЕ
	к Медали
	«За трудовые заслуги»

Левая внутренняя вклейка	Правая внутренняя вклейка
цветное изображение Медали «За трудовые заслуги»	ФАМИЛИЯ ИМЯ ОТЧЕСТВО
	награжден(а) МЕДАЛЬЮ «За трудовые заслуги»
	Постановление Главы города Ханты-Мансийска « ____ » ____ 20 ____ года № ____
№ ____	Глава города Ханты-Мансийска М.П. И.О.Фамилия

Приложение 4
к постановлению Главы
города Ханты-Мансийска
от 02.10.2026 №74

Описание Знака отличия
«За безупречную службу Ханты-Мансийску»,
его миниатюрной копии и удостоверения к нему

1.Знак отличия «За безупречную службу Ханты-Мансийску» (далее – Знак отличия) представляет собой герб города Ханты-Мансийска, который в соответствии с геральдикой выполнен в виде объемного щита размером 17 x 20 x 3 мм (официальная символика города Ханты-Мансийска соответствует решению Думы города Ханты-Мансийска от 16.12.2005 №146 «О гербе города Ханты-Мансийска»). По краям щит окаймлен ребордой толщиной 1 мм.

Герб города обрамлен серебристым овальным венком (40 x 38 мм) из еловых ветвей с шишками золотистого цвета. Под гербом на венке расположена лента с надписью: «ХАНТЫ-МАНСИЙСК».

Знак отличия при помощи ушка и кольца соединяется с многоугольной колодкой (ширина в узкой части – 24 мм, в широкой части – 28 мм; высота – 29 мм).

Снизу колодка выполнена в виде серебристой орнаментной пластины (высота 10 мм) с золотистой надписью в две строки: «За безупречную/ службу». В верхней части она обтянута муаровой лентой цветов флага и герба города Ханты-Мансийска.

Знак отличия изготовлен из латуни методом художественного литья с последующей ручной доработкой, гальваническим покрытием никелем (серебрение) и эмалью в соответствии с эскизом.

На оборотной стороне колодки имеется стальная булавка для крепления Знака отличия к одежде.

2.Миниатюрная копия Знака отличия представляет собой круглый медальон (размер 20 мм), обрамлен серебристым венком с шишками золотистого цвета. По контуру между двумя concentric окружностями объемными буквами (шрифт 1 мм) надпись: «За безупречную службу»; в нижней части между словами «за» и «службу» размещен ромб золотистого цвета.

В центре медальона с расходящимися от центра лучами золотистого цвета расположен герб города Ханты-Мансийска, выполненный в виде объемного щита размером 11 x 8 x 1 мм (официальная символика города Ханты-Мансийска соответствует решению Думы города Ханты-Мансийска от 16.12.2005 №146 «О гербе города Ханты-Мансийска»). По краям щит окаймлен ребордой толщиной 0,5 мм. Под гербом на венке расположена лента с надписью: «ХАНТЫ-МАНСИЙСК».

Медальон и герб миниатюрной копии Знака отличия изготовлены из латуни методом художественного литья с последующей ручной доработкой, с гальваническим покрытием никелем (серебрение) и эмалью в соответствии с эскизом.

На оборотной стороне миниатюрной копии Знака отличия цанговый зажим «бабочка» для крепления к одежде.

Для хранения Знак отличия и его миниатюрная копия упаковывается в жесткий флокированный футляр с ложементом под Знак отличия, миниатюрной копии Знака отличия и удостоверение.



Знак отличия
«За безупречную службу
Ханты-Мансийску»



Миниатюрная копия
Знака отличия
«За безупречную службу
Ханты-Мансийску»

3.Удостоверение к Знаку отличия:

Удостоверение представляет собой книжку размером 105 x 150 мм (в развернутом виде) в твердой обложке из синтетического переплетного картона с поролоном 1,7 мм (спэш зеленый, картонные сторонки), с тиснением золотой фольгой.

На правой лицевой стороне удостоверения по центру расположены изображение герба города Ханты-Мансийска и надпись в четыре строки: «УДОСТОВЕРЕНИЕ/к Знаку отличия/«За безупречную службу/ Ханты-Мансийску», выполненные тиснением золотой фольгой.

На левой лицевой стороне удостоверения изображения и надписи отсутствуют.

Внутренняя сторона удостоверения состоит из левой и правой вклеек. Вклейки удостоверения имеют специальную защитную сетку в переходящих тонах голубого, желтого и зеленого цветов.

На левой внутренней вклейке расположены цветное изображение Знака отличия, номер удостоверения.

На правой внутренней вклейке по центру расположены в три строки: ФАМИЛИЯ/ИМЯ/ОТЧЕСТВО (последнее – при наличии); в четыре строки: награжден(а)/Знаком отличия/«За безупречную службу/ Ханты-Мансийску».

С правой стороны расположены слова в три строки: Постановление/Главы города Ханты-Мансийска/дата и номер постановления о награждении.

Ниже, от левого поля, расположены слова в две строки: Глава города/ Ханты-Мансийска. Инициалы и фамилия Главы города указываются на этой же строке от правого поля.

Печать Главы города Ханты-Мансийска располагается в левом углу.

Левая лицевая сторона	Правая лицевая сторона
	Герб города Ханты-Мансийска
	УДОСТОВЕРЕНИЕ
	к Знаку отличия
	«За безупречную службу Ханты-Мансийску»

Левая внутренняя вклейка	Правая внутренняя вклейка
цветное изображение Знака отличия «За безупречную службу Ханты-Мансийску»	ФАМИЛИЯ ИМЯ ОТЧЕСТВО
	награжден(а) Знаком отличия «За безупречную службу Ханты-Мансийску»
	Постановление Главы города Ханты-Мансийска « ____ » ____ 20 ____ года № ____
№ ____	Глава города Ханты-Мансийска М.П. И.О.Фамилия

Приложение 5
к постановлению Главы
города Ханты-Мансийска
от 02.10.2026 №74

Описание Знака «За вклад в развитие добровольчества (волонтерства)
в городе Ханты-Мансийске» и удостоверения к нему

1.Знак «За вклад в развитие добровольчества (волонтерства) в городе Ханты-Мансийске» (далее – Знак) состоит из медальона с 2 элементами, наложенных друг на друга.
Подложка диаметром 35 мм, толщиной 1,5 мм представляет собой круг. На подложке расположен основной элемент Знака – выпуклая фигура символической птицы (золотистый журавль, стерх, крылья которой имеют очертания перьев), переходящей в изображение сердца. Все изображения на Знаке являются рельефными.
По контуру объемными буквами (шрифт 2 мм) надпись:
в верхней части – «За вклад в развитие добровольчества»;
в нижней части – «Ханты-Мансийск».
Материал – латунь. Окрас знака производится холодными эмалями в соответствии с эскизом. На оборотной стороне Знака имеется цанговый зажим «бабочка» для крепления к одежде. Для хранения Знак упаковывается в жесткий флокированный футляр.



2.Удостоверение к Знаку:
Удостоверение представляет собой книжку размером 105 x 150 мм (в развернутом виде), в твердой обложке из синтетического переплетного картона с поролоном 1,7 мм (спэш зеленый, картонные сторонки), с тиснением золотой фольгой.
На правой лицевой стороне удостоверения по центру расположены изображение герба города Ханты-Мансийска и надпись в пять строк: «УДОСТОВЕРЕНИЕ/к знаку/«За вклад в развитие/добровольчества (волонтерства)/в городе Ханты-Мансийске», выполненные тиснением золотой фольгой.
На левой лицевой стороне удостоверения изображения и надписи отсутствуют.
Внутренняя сторона удостоверения состоит из левой и правой вклеек. Вклейки удостоверения имеют специальную защитную сетку серого цвета.
На левой внутренней вклейке расположены цветное изображение Знака, номер удостоверения.
На правой внутренней вклейке по центру расположены в три строки: ФАМИЛИЯ/ИМЯ/ОТЧЕСТВО (последнее – при наличии); в пять строк: награжден(а)/знаком/«За вклад в развитие/добровольчества (волонтерства)/в городе Ханты-Мансийске».
С правой стороны расположены слова в три строки: Постановление/Главы города Ханты-Мансийска/дата и номер постановления о награждении.
Ниже, от левого поля, расположены слова в две строки: Глава города/ Ханты-Мансийска. Инициалы и фамилия Главы города указываются на этой же строке от правого поля.
Печать Главы города Ханты-Мансийска располагается в левом углу.

Левая лицевая сторона	Правая лицевая сторона
	Герб города Ханты-Мансийска
	УДОСТОВЕРЕНИЕ
	к знаку
	«За вклад в развитие добровольчества (волонтерства) в городе Ханты-Мансийске»

Левая внутренняя вклейка	Правая внутренняя вклейка
цветное изображение Знака «За вклад в развитие добровольчества (волонтерства) в городе Ханты-Мансийске»	ФАМИЛИЯ ИМЯ ОТЧЕСТВО награжден(а) знаком «За вклад в развитие добровольчества (волонтерства) в городе Ханты-Мансийске»
№ ____	Постановление Главы города Ханты-Мансийска « ____ » ____ 20 ____ года № ____
	Глава города Ханты-Мансийска М.П. И.О.Фамилия

Приложение 6
к постановлению Главы
города Ханты-Мансийска
от 02.10.2026 №74

Описание Памятного знака
«Покровители семьи и брака Святые Петр и Феврония»
и бланка свидетельства к нему

1.Памятный знак «Покровители семьи и брака Святые Петр и Феврония» (далее – памятный знак) состоит из основания и художественной композиции.
Основание включает нижнюю часть, изготовленную из яшмы в виде прямоугольного параллелепипеда размером 80 x 40 x 23 мм, и верхнюю пластину из яшмы и долерита размером 70 x 35 x 8 мм.
На нижней части основания, на лицевой стороне, закреплен шильд (50 x 16 x 1,5 мм), на матовом фоне которого шрифтом (izhitsa) 3 мм вылиты слова «СВЯТЫЕ БЛАГОВЕРНЫЕ КНЯЗЬ ПЕТР И КНЯГИНЯ ФЕВРОНИЯ МУРОМСКИЕ». По кромке шильда проложена каемка шириной и высотой по 0,5 мм.
Художественная композиция состоит из подставки, ладьи и фигур – князь Петр и княгиня Феврония Муромские. Все части ее и шильд основания изготовлены из латуни методом художественного литья с последующей ручной доработкой и патинированием.
Подставка композиции (73 x 33 x 13 мм) на переднем плане имеет площадку, на которой установлены фигуры князя Петра и княгини Февронии Муромских, а сзади отлиты фрагменты волн,

в углублении которых крепится ладья.
Ладья (97 x 68 x 17 мм) изготовлена в виде плавающего лебедя с грациозной, высоко поднятой головой на удлиненной шее, плавно переходящей в корпус ладьи, в котором закреплена мачта, изготовленная из прута диаметром 3 мм, высотой 155 мм. Через резьбу М3 она крепит ладью к мачте и подставке. На верху мачты развивается флаг (24 x 10 x 1,5 мм). На высоте 120 мм расположен хоругвь (16,5 x 36 x 2 мм) с изображением Пресвятой Богородицы и здесь же с помощью раскосов закреплена перекладина мачты (диаметром 2 мм и длиной 66 мм), на которой с помощью 7 колец диаметром 4,5 мм установлен парус (95 x 45 x 2,5 мм). На парусе изображен православный крест «Голгофа» в обрамлении двух окружностей. Внизу парус крепится к бортам ладьи.
Фигуры князя Петра (высотой 75 мм) и его супруги Февронии (72 мм) символизируют возрождение благородных традиций сохранения семьи, любви и верности. Лица их обращены к людям. Левая рука князя поддерживает правую руку княгини, на которой расположен голубь (9 x 4 x 7,5 мм), как символ Святости супружеской жизни. В правой руке князь Петр держит обручальное кольцо. В левой руке Февронии свиток (10 x 24 x 1,5 мм) с текстом Божьих заповедей.
Для хранения и транспортировки Памятный знак упаковывается в деревянный вертикальный футляр в упаковке из бумвинила. Для фиксации памятного знака в нижней части футляра лежмент. Внутренние верхняя и нижняя части обтянуты синим бархатом.



2.Бланк свидетельства к Памятному знаку:
Бланк свидетельства представляет собой книжку (биговка, один разворот) размером 210 x 297 мм (в сложенном виде).
На правой лицевой стороне свидетельства в верхних и нижних углах расположены узоры, выполненные тиснением золотой фольгой. По центру расположено цветное изображение князя Петра и княгини Февронии, по нижнему краю обрамлено венком из ромашек. Ниже изображения, по центру, расположена надпись, выполненная тиснением золотой фольгой, в пять строк: СВИДЕТЕЛЬСТВО/о награждении/Памятным знаком/«Покровители семьи и брака/Святые Петр и Феврония».
На левой лицевой стороне удостоверения изображения и надписи отсутствуют.
Левая и правая стороны внутреннего разворота свидетельства по верхним и нижним углам имеют ажурные рамки, выполненные тиснением золотой фольгой.
На левой стороне внутреннего разворота свидетельства:
По центру расположены слова:
в три строки: Памятным знаком/«Покровители семьи и брака Святые Петр и Феврония»/НАГРАЖДАЮТСЯ СУПРУГИ;
в две строки: фамилия/имя, отчество (последнее – при наличии) каждого из супругов; перечисляются заслуги супругов.
С правой стороны расположены слова в две строки: Постановление Главы города Ханты-Мансийска/дата и номер постановления о награждении.
На правой стороне внутреннего разворота свидетельства располагается поздравительный текст.
Ниже, от левого поля, расположены слова в две строки: С уважением, /Глава города Ханты-Мансийска. Инициалы и фамилия Главы города Ханты-Мансийска указываются на этой же строке от правого поля.

Приложение 7
к постановлению Главы
города Ханты-Мансийска
от 02.10.2026 №74

Приложение 9
к постановлению Главы
города Ханты-Мансийска
от 02.10.2026 №74

Бланк Почетной грамоты
Главы города Ханты-Мансийска

Российская Федерация
Ханты-Мансийский автономный округ – Югра
город Ханты-Мансийск



Почетная
грамота

Фамилия
имя, отчество (последнее – при наличии)

за _____
(описание особых заслуг)

Глава городаИ.О.Фамилия

год

Приложение 8
к постановлению Главы
города Ханты-Мансийска
от 02.10.2026 №74

Бланк Благодарности
Главы города Ханты-Мансийска

Российская Федерация
Ханты-Мансийский автономный округ – Югра
город Ханты-Мансийск



Благодарность

Фамилия
имя, отчество (последнее – при наличии)
(наименование коллектива организации)

за _____
(описание особых заслуг)

Глава городаИ.О.Фамилия

год

Бланк Благодарственного письма
Главы города Ханты-Мансийска

Российская Федерация
Ханты-Мансийский автономный округ – Югра
город Ханты-Мансийск



Благодарственное
письмо

Фамилия
имя, отчество (последнее – при наличии)
(наименование коллектива организации)

за _____
(описание особых заслуг)

Глава городаИ.О.Фамилия

год

Городской округ Ханты-Мансийск Ханты-Мансийского автономного округа – Югры	
АДМИНИСТРАЦИЯ ГОРОДА ХАНТЫ-МАНСИЙСКА	
ПОСТАНОВЛЕНИЕ	
от 02.10.2026	№639
О внесении изменений в постановление Администрации города Ханты-Мансийска от 13.12.2016 №1305 «Об утверждении административного регламента предоставления муниципальной услуги «Предоставление земельного участка, находящегося в муниципальной собственности или государственная собственность на которые не разграничена, на торгах»	
В целях приведения муниципальных правовых актов города Ханты-Мансийска в соответствие с действующим законодательством, руководствуясь статьей 71 Устава города Ханты-Мансийска: 1.Внести в постановление Администрации города Ханты-Мансийска от 13.12.2016 №1305 «Об утверждении административного регламента предоставления муниципальной услуги «Предоставление земельного участка, находящегося в муниципальной собственности или государственная собственность на которые не разграничена, на торгах» изменения, изложив приложение к нему в новой редакции согласно приложению к настоящему постановлению. 2.Настоящее постановление вступает в силу после его официального опубликования.	
Глава города Ханты-Мансийска	М.П.Ряшин
Приложение к постановлению Администрации города Ханты-Мансийска от 02.10.2026 №639	
Административный регламент предоставления муниципальной услуги «Предоставление земельного участка, находящегося в муниципальной собственности или государственная собственность на который не разграничена, на торгах» (далее – административный регламент)	
I.Общие положения	
Предмет регулирования административного регламента	
1.Настоящий административный регламент устанавливает порядок и стандарт предоставления муниципальной услуги «Предоставление земельного участка, находящегося в муниципальной собственности или государственная собственность на который не разграничена, на торгах» (далее – Услуга).	
Круг заявителей	
2.Услуга предоставляется физическим лицам, индивидуальным предпринимателям, юридическим лицам (далее – заявители). 3.Услуга предоставляется заявителям в соответствии с категориями (признаками) заявителей, сведения о которых размещаются в федеральной государственной информационной системе «Федеральный реестр государственных и муниципальных услуг (функций)» и в федеральной государственной информационной системе «Единый портал государственных и муниципальных услуг (функций)» (далее – категории (признаки) заявителей, Единый портал) (согласно приложению 1 к настоящему административному регламенту).	
II.Стандарт предоставления Услуги	
Наименование Услуги	
4.Предоставление земельного участка, находящегося в муниципальной собственности или государственная собственность на который не разграничена, на торгах.	
Наименование органа, предоставляющего Услугу	
5.Услуга предоставляется земельным управлением Департамента градостроительства и архитектуры Администрации города Ханты-Мансийска (далее – Департамент). Продажу земельных участков, проводимую в форме электронного аукциона, осуществляет структурное подразделение Департамента – отдел управления и распоряжения землей земельного управления (далее – Отдел распоряжения землей). Предоставление в аренду земельных участков, проводимое в форме электронного аукциона, осуществляет структурное подразделение Департамента – отдел учета и договорных отношений (далее – Отдел договорных отношений).	
Результат предоставления Услуги	
6.При обращении заявителя за Услугой результатом предоставления являются: 1)проект договора купли-продажи земельного участка в соответствии с формой, утвержденной приложением 5 к настоящему административному регламенту; 2)проект договора аренды земельного участка в соответствии с формой, утвержденной приложением 6 к настоящему административному регламенту; 3)решение об отказе в предоставлении Услуги с указанием всех оснований отказа в соответствии с формой, утвержденной приложением 7 к настоящему административному регламенту. Формирование реестровой записи в качестве результата предоставления Услуги не предусмотрено. Документами, содержащими решение о предоставлении Услуги, являются: 1)проект договора купли-продажи, подписанный директором Департамента – главным архитектором либо уполномоченным им лицом (документ на бумажном носителе); 2)проект договора аренды, подписанный директором Департамента – главным архитектором либо уполномоченным им лицом (документ на бумажном носителе); 3)решение об отказе в предоставлении Услуги, оформленное в виде уведомления, подписанное директором Департамента – главным архитектором либо уполномоченным им лицом (документ на бумажном носителе). Решение об отказе в предоставлении Услуги оформляется в виде уведомления на официальном бланке Департамента за подписью заместителя директора, начальника земельного управления Департамента либо лица, его замещающего, с указанием всех оснований для отказа в ее предоставлении (документ на бумажном носителе или в форме электронного документа). 7.Результат предоставления Услуги заявителю: при личном обращении в Департамент, посредством Единого портала, посредством электронной почты, при обращении в автономное учреждение Ханты-Мансийского автономного округа – Югры «Многофункциональный центр предоставления государственных и муниципальных услуг Югры» (далее – МФЦ), посредством почтовой связи.	

8.Максимальный срок предоставления Услуги составляет не более чем семьдесят дней со дня регистрации заявления о предоставлении Услуги в Департаменте. Срок предоставления Услуги определяется из каждой административной процедуры и приведен в ее описании, содержащемся в разделе III настоящего административного регламента.	Срок предоставления Услуги
9.Взимание государственной пошлины или иной платы за предоставление Услуги законодательством Российской Федерации не предусмотрено.	Размер платы, взимаемой с заявителя при предоставлении Услуги, и способы ее взимания
Максимальный срок ожидания в очереди при подаче заявителем заявления о предоставлении Услуги и при получении результата предоставления Услуги	Срок регистрации заявления
10.Максимальный срок ожидания в очереди при подаче заявления составляет 15 минут. 11.Максимальный срок ожидания в очереди при получении результата Услуги составляет 15 минут.	12.Срок регистрации заявления (ходатайства) и документов, необходимых для предоставления Услуги, начинается с даты поступления заявления (ходатайства) и документов в Департамент, необходимых для предоставления Услуги, указанным заявителем способом.
Требования к помещениям, в которых предоставляется Услуга	13.Требования к помещениям, в которых предоставляется Услуга, размещены на Официальном информационном портале органов местного самоуправления города Ханты-Мансийска в сети Интернет (далее – Официальный портал), а также на Едином портале.
Показатели качества и доступности Услуги	14.Показатели доступности и качества Услуги размещены на Официальном портале, а также на Едином портале.
Иные требования к предоставлению Услуги	15.Услуги, которые являются необходимыми и обязательными для предоставления Услуги: оценка рыночной стоимости имущества; оценка рыночной стоимости арендной платы; выдача отчетов об оценке рыночной стоимости имущества. Услуги оказываются за счет средств заявителя. 16.Для предоставления Услуги используются следующие информационные системы: Автоматизированная информационная система учета земельно-имущественного комплекса Ханты-Мансийского автономного округа – Югры, Единый портал, федеральная государственная информационная система «Единая система межведомственного информационного взаимодействия» (далее – СМЭВ), Единая система идентификации и аутентификации (ЕСИА), «Федеральная государственная информационная система «Единая система предоставления государственных и муниципальных услуг (сервисов)» (ПГС). 17.Порядок предоставления результатов Услуги в отношении несовершеннолетнего, оформленных в форме документа на бумажном носителе, в том числе способы и сроки их предоставления законному представителю несовершеннолетнего, не являющемуся заявителем: законный представитель несовершеннолетнего, не являющийся заявителем, вправе получить результат Услуги на бумажном носителе при условии, если его данные указаны заявителем при подаче заявления с соблюдением регламентированных сроков и способов получения. 18.Предоставление Услуги в МФЦ осуществляется по соглашению с МФЦ. Принятие МФЦ решения об отказе в приеме заявления (ходатайства) о предоставлении Услуги, документов и(или) информации, необходимых для ее предоставления, предусмотрено. Предоставление в МФЦ результата Услуги заявителю предусмотрено. Предоставление, установленное статьей 39.18 Земельного кодекса Российской Федерации, земельного участка, находящегося в муниципальной собственности, или земельного участка, государственная собственность на который не разграничена, гражданам для индивидуального жилищного строительства, ведения личного подсобного хозяйства в границах населенного пункта, садоводства для собственных нужд или крестьянским (фермерским) хозяйствам для осуществления их деятельности данным административным регламентом не предусмотрено.
Исчерпывающий перечень документов, необходимых для предоставления Услуги	19.Исчерпывающий перечень документов, необходимых для предоставления Услуги, приведен в приложении 2 к настоящему административному регламенту.
Исчерпывающий перечень оснований для отказа в приеме заявления, документов и исчерпывающий перечень оснований для приостановления предоставления Услуги или для отказа в предоставлении Услуги	20.Основания для отказа в приеме заявления (ходатайства) и документов, необходимых для предоставления Услуги, основания для приостановления предоставления Услуги, основания для отказа в предоставлении Услуги приведены в приложении 3 к настоящему административному регламенту.
III.Состав, последовательность и сроки выполнения административных процедур	Перечень осуществляемых при предоставлении Услуги административных процедур
21.Предоставление Услуги включает в себя следующие административные процедуры: а)профилирование заявителя; б)прием и регистрация заявления (ходатайства), документов и(или) информации, необходимых для предоставления Услуги; в)межведомственное информационное взаимодействие; г)приостановление предоставления Услуги; д)принятие решения о предоставлении (об отказе в предоставлении) Услуги; е)получение градостроительного плана земельного участка; ж)организация и проведение электронного аукциона; з)предоставление результата Услуги; и)получение дополнительных сведений от заявителя; й)оценка сведений о заявителе и(или) объектах, принадлежащих заявителю, и(или) иных объектах, а также знаний (навыков) заявителя на предмет их соответствия требованиям законодательства Российской Федерации (за исключением требований, которые проверяются в рамках процедуры принятия решения о предоставлении (отказе в предоставлении) Услуги) (далее – процедура оценки); к)распределение после принятия решения о предоставлении Услуги в отношении.	

Профилирование заявителя

22.В целях определения категории (признаков) заявителя осуществляется профилирование, заключающееся в анкетировании заявителя.
Профилирование осуществляется:
а)в Отделе распоряжения землей, в Отделе договорных отношений;
б)с использованием Единого портала;
в)в МФЦ.
23.Идентификаторы категорий (признаков) заявителей приведены в приложении 1 к настоящему административному регламенту.

Прием и регистрация заявления, документов и(или) информации, необходимых для предоставления Услуги

24.Заявление (ходатайство) о предоставлении Услуги подается в форме, приведенной в приложении 4 к настоящему административному регламенту.
Перечень документов и(или) информации, необходимых для предоставления Услуги, способы подачи заявления (ходатайства), документов и(или) информации для предоставления Услуги приведены в приложении 2 к настоящему административному регламенту.
25.Способы установления личности заявителя:
а)при личном обращении в Департамент – документ, удостоверяющий личность;
б)посредством почтового отправления – установление личности не требуется;
в)в МФЦ – документ, удостоверяющий личность;
г)посредством Единого портала – установление личности не требуется.
В целях предоставления Услуги допускается установление личности заявителя иными способами, установленными Федеральным законом от 27.07.2010 №210-ФЗ «Об организации предоставления государственных и муниципальных услуг».
26.Основания для принятия решения об отказе в приеме заявления (ходатайства), документов и(или) информации приведены в приложении 3 к настоящему административному регламенту.
27.Прием заявления (ходатайства), документов и(или) информации, необходимых для предоставления Услуги, по выбору заявителя независимо от его места жительства или места пребывания (для физических лиц, включая индивидуальных предпринимателей) либо местонахождения (для юридических лиц) возможен посредством: автоматизированной информационной системы учета земельно-имущественного комплекса Ханты-Мансийского автономного округа – Югры, Единого портала, федеральной государственной информационной системы «Единая система межведомственного информационного взаимодействия» (далее – СМЭВ), Единой системы идентификации и аутентификации (ЕСИА), «Федеральная государственная информационная система «Единая система предоставления государственных и муниципальных услуг (сервисов)» (ПГС).
28.Срок регистрации заявления (ходатайства), документов и(или) информации, необходимых для предоставления Услуги – один рабочий день с момента представления заявления (ходатайства) и необходимых документов в Департамент.

Межведомственное информационное взаимодействие

29.Органы (организации), в которые направляется межведомственный запрос при осуществлении межведомственного информационного взаимодействия посредством СМЭВ:
1)Управление Федеральной службы государственной регистрации, кадастра и картографии по Ханты-Мансийскому автономному округу – Югре, вид сведений «Выписка из Единого государственного реестра недвижимости»;
2)Управление Федеральной налоговой службы по Ханты-Мансийскому автономному округу – Югре, вид сведений «Открытые сведения из ЕГРЮЛ и ЕГРИП по запросам органов государственной власти и организаций, зарегистрированных в СМЭВ»;
3)ресурсоснабжающие организации (для получения информации о возможности подключения технологического присоединения) объектов капитального строительства к сетям инженерно-технического обеспечения (за исключением сетей электроснабжения).

Приостановление предоставления Услуги

30.Основания для приостановления в предоставлении Услуги законодательством Российской Федерации не предусмотрены.

Принятие решения о предоставлении (об отказе в предоставлении) Услуги

31.Департамент отказывает заявителю в предоставлении Услуги при наличии оснований, приведенных в приложении 3 к настоящему административному регламенту.
32.Принятие решения о предоставлении Услуги осуществляется в срок, не превышающий сорока дней со дня получения Департаментом всех сведений, необходимых для принятия решения.

Организация и проведение электронного аукциона

33.Основание для начала административной процедуры: поступление приказа о проведении электронного аукциона в Отдел распоряжения землей или Отдел договорных отношений.
Сведения о должностных лицах, ответственных за выполнение административных действий, входящих в состав административной процедуры:
публикация извещения о проведении электронного аукциона – специалист Отдела распоряжения землей или Отдела договорных отношений;
принятие в форме электронного документа заявки на участие в электронном аукционе с указанием банковских реквизитов счета для возврата задатка с приложением документов, указанных в подпунктах 2-4 пункта 1, пункте 1.1 статьи 39.12 Земельного кодекса Российской Федерации, – оператор электронной площадки из числа операторов электронных площадок, функционирующих в соответствии с законодательством Российской Федерации о контрактной системе в сфере закупок товаров, работ, услуг для обеспечения государственных и муниципальных нужд;
принятие решения о признании участником электронного аукциона или об отказе в признании участником электронного аукциона – комиссия по организации и проведению торгов по продаже земельных участков или прав на заключение договоров аренды земельных участков, проводимых в форме электронного аукциона (далее – Комиссия);
направление уведомления о признании либо об отказе в признании участником электронного аукциона – оператор электронной площадки;
признание заявителя победителем электронного аукциона, единственным подавшим заявку или единственным принявшим участие в электронном аукционе – Комиссия;
подписание договора купли-продажи или аренды земельного участка – директор Департамента либо лицо, его замещающее.
Содержание административных действий, входящих в состав административной процедуры:
публикация извещения о проведении электронного аукциона (максимальный срок исполнения данного действия – десять дней со дня принятия решения о проведении электронного аукциона);
принятие заявки на участие в электронном аукционе (максимальный срок исполнения данного действия – не более 15 минут с момента подачи заявки оператору электронной площадки);
принятие решения о признании участником (единственным участником) электронного аукциона или решения об отказе в признании участниками электронного аукциона (максимальный срок исполнения данного действия – три дня со дня прекращения приема заявок на участие в электронном аукционе);
направление уведомления о признании либо об отказе в признании участником электронного аукциона (не позднее дня, следующего после дня подписания протокола рассмотрения заявок

на участие в электронном аукционе);
признание заявителя победителем электронного аукциона или единственным принявшим участие в электронном аукционе (максимальный срок исполнения данного действия – в день проведения электронного аукциона, но не ранее тридцати дней со дня публикации извещения о проведении электронного аукциона).
Критерий принятия решения о проведении электронного аукциона: наличие или отсутствие оснований для отказа в предоставлении Услуги, указанных в пункте 20 настоящего административного регламента.
Результат административной процедуры: протокол о результатах электронного аукциона.
Способ фиксации результата выполнения административной процедуры: на электронной площадке. Протокол о результатах электронного аукциона после его размещения на электронной площадке в автоматическом режиме направляется оператором электронной площадки для размещения на официальном сайте <https://torgi.gov.ru>.
Порядок передачи результата административной процедуры: по результатам электронного аукциона, а также в случае признания электронного аукциона несостоявшимся, оформляется протокол, один экземпляр которого в течение одного дня передается специалисту отдела, ответственному за предоставление Услуги.

Предоставление результата Услуги

34.Предоставление результата Услуги осуществляется:
а)лично в Департаменте, посредством почтовой связи, в МФЦ – в срок, не превышающий трех рабочих дней со дня принятия решения о предоставлении Услуги.
б)посредством Единого портала – в течение одного рабочего дня со дня принятия решения о предоставлении Услуги.
35.Предоставление результата Услуги по выбору заявителя независимо от его места жительства или места пребывания (для физических лиц, включая индивидуальных предпринимателей) либо местонахождения (для юридических лиц) не предусмотрено.

Получение дополнительных сведений от заявителя

36.Основания для получения от заявителя дополнительных документов и(или) информации, в процессе предоставления Услуги, не предусмотрены.

Оценка сведений о заявителе и(или) объектах, принадлежащих заявителю, и(или) иных объектах, а также знаний (навыков) заявителя на предмет их соответствия требованиям законодательства

37.Для получения Услуги проведение процедуры оценки заявителя не требуется.

Распределение в отношении заявителя ограниченного ресурса

38.После принятия решения о предоставлении Услуги распределение в отношении заявителя ограниченного ресурса не предусмотрено.

Случаи и порядок предоставления Услуги в упреждающем (проактивном) режиме

39.Предоставление Услуги в упреждающем (проактивном) режиме не предусмотрено.

IV.Способы информирования заявителя об изменении статуса рассмотрения заявления о предоставлении Услуги

40.Информирование заявителя об изменении статуса рассмотрения заявления о предоставлении Услуги осуществляется:
посредством Единого портала;
при личном обращении в Департамент;
в МФЦ;
посредством почтового отправления (в случае поступления запроса заявителя о статусе рассмотрения заявления о предоставлении Услуги).

Приложение 1
к административному регламенту
предоставления муниципальной услуги
«Предоставление земельного участка, находящегося в муниципальной собственности или государственная собственность на который не разграничена, на торгах»

Идентификаторы категорий (признаков) заявителей

№ идентификатора категории (признаков) заявителей	Результат предоставления муниципальной услуги	Наименование отдельных категорий (признаков) заявителей
1	Проект договора купли-продажи	Физическое лицо, обратившееся лично
2		Юридическое лицо, обратившееся лично
3		Индивидуальный предприниматель, обратившийся лично
4		Законный представитель заявителя
5	Проект договора аренды	Физическое лицо, обратившееся лично
6		Юридическое лицо, обратившееся лично
7		Индивидуальный предприниматель, обратившийся лично
8		Законный представитель заявителя
9	Решение об отказе в предоставлении услуги	Физическое лицо, обратившееся лично
10		Юридическое лицо, обратившееся лично
11		Индивидуальный предприниматель, обратившийся лично
12		Законный представитель заявителя

Приложение 2
к административному регламенту
предоставления муниципальной услуги
«Предоставление земельного участка,
находящегося в муниципальной собственности
или государственная собственность
на который не разграничена, на торгах»

Исчерпывающий перечень документов и(или) информации, необходимых для предоставления муниципальной услуги

№ п/п	Идентификаторы категорий (признаков) заявителей	Перечень необходимых для предоставления муниципальной услуги документов и(или) информации	Способы подачи заявления (ходатайства), документов и(или) информации и требования к их представлению	Иные требования
Исчерпывающий перечень документов, необходимых в соответствии с законодательными или иными нормативными правовыми актами для предоставления муниципальной услуги, которые заявитель должен представить самостоятельно				
1.	1-8	заявление о предоставлении муниципальной услуги	при личном обращении в Департамент градостроительства и архитектуры Администрации города Ханты-Мансийска (далее – Департамент); посредством почтовой связи; посредством Единого портала; в форме электронного документа (посредством электронной почты); при обращении в МФЦ	1 экз.
2.	1-8	копии документов, удостоверяющих личность заявителя (представителя заявителя)	при личном обращении в Департамент; посредством почтовой связи; посредством Единого портала; в форме электронного документа (посредством электронной почты); при обращении в МФЦ	1 экз.
3.	4, 8	документ, подтверждающий полномочия представителя на осуществление действий от имени заявителя (в случае подачи заявления на предоставление муниципальной услуги представителем заявителя), в том числе доверенность, оформленная в соответствии с требованиями действующего законодательства	при личном обращении в Департамент; посредством почтовой связи; посредством Единого портала; в форме электронного документа (посредством электронной почты); при обращении в МФЦ	1 экз.
4.	2, 6	копии учредительных документов (для заявителей – юридических лиц): Устав и(или) учредительный договор	при личном обращении в Департамент; посредством почтовой связи; посредством Единого портала; в форме электронного документа (посредством электронной почты); при обращении в МФЦ	1 экз.
Исчерпывающий перечень документов, необходимых для предоставления муниципальной услуги, которые заявитель вправе представить по собственной инициативе, так как они подлежат представлению в рамках межведомственного информационного взаимодействия				
1.	2, 6	Выписка из Единого государственного реестра юридических лиц о юридическом лице, являющемся заявителем	при личном обращении в Департамент; посредством почтовой связи; посредством Единого портала; в форме электронного документа (посредством электронной почты); при обращении в МФЦ	
2.	3, 7	Выписка из Единого государственного реестра индивидуальных предпринимателей, являющемся заявителем	при личном обращении в Департамент; посредством почтовой связи; посредством Единого портала; в форме электронного документа (посредством электронной почты); при обращении в МФЦ	
3.	1-8	выписка из ЕГРН об объекте недвижимости (об испрашиваемом земельном участке)	при личном обращении в Департамент; посредством почтовой связи; посредством Единого портала; в форме электронного документа (посредством электронной почты); при обращении в МФЦ	
Исчерпывающий перечень документов, необходимых в случае принятия решения о проведении электронного аукциона, для участия в электронном аукционе заявители в соответствии со статьями 39.11, 39.12 Земельного кодекса Российской Федерации (далее – Земельный кодекс), с учетом особенностей, установленных статьей 39.13 Земельного кодекса, представляют в установленном в извещении о проведении электронного аукциона срок следующие документы:				
1.	1-8	заявка на участие в электронном аукционе по установленной в извещении о проведении электронного аукциона форме, с указанием банковских реквизитов счета для возврата задатка	*подается в форме электронных документов, подписанных усиленной квалифицированной электронной подписью на электронной площадке в информационно-телекоммуникационной сети Интернет, на которой проводится электронный аукцион, указанная в извещении	
*статья 39.13 Земельного кодекса Российской Федерации				
2.	1-8	копии документов, удостоверяющих личность заявителя (для граждан)	*подается в форме электронных документов, подписанных усиленной квалифицированной электронной подписью на электронной площадке в информационно-телекоммуникационной сети Интернет, на которой проводится электронный аукцион, указанная в извещении	
3.	2, 6	надлежащим образом заверенный перевод на русский язык документов о государственной регистрации юридического лица в соответствии с законодательством иностранного государства в случае если заявителем является иностранное юридическое лицо	*подается в форме электронных документов, подписанных усиленной квалифицированной электронной подписью на электронной площадке в информационно-телекоммуникационной сети Интернет, на которой проводится электронный аукцион, указанная в извещении	
4.	1-8	документы, подтверждающие внесение задатка (за исключением случая, предусмотренного пунктом 5 статьи 39.13 Земельного кодекса Российской Федерации)	*подается в форме электронных документов, подписанных усиленной квалифицированной электронной подписью на электронной площадке в информационно-телекоммуникационной сети Интернет, на которой проводится электронный аукцион, указанная в извещении	

*статья 39.13 Земельного кодекса Российской Федерации

Приложение 3
к административному регламенту
предоставления муниципальной услуги
«Предоставление земельного участка,
находящегося в муниципальной собственности
или государственная собственность
на который не разграничена, на торгах»

Исчерпывающий перечень оснований для отказа в приеме заявления (ходатайства) и документов, необходимых для предоставления муниципальной услуги или отказа в предоставлении муниципальной услуги

№ п/п	Идентификаторы катего-рий (признака) заявителей	Перечень оснований
Исчерпывающий перечень оснований для отказа в приеме заявления, ходатайства и документов, необходимых для предоставления муниципальной услуги		
1.	1-8	ходатайство о предоставлении муниципальной услуги подано в орган, в полномочия которого не входит предоставление муниципальной услуги
2.	1-8	подача ходатайства о предоставлении муниципальной услуги и документов, необходимых для предоставления муниципальной услуги, в электронной форме с нарушением установленных требований
Исчерпывающий перечень оснований для приостановления предоставления муниципальной услуги		
1	1-8	основания отсутствуют
Исчерпывающий перечень оснований для отказа в предоставлении муниципальной услуги		
1.	1-8	границы земельного участка подлежат уточнению в соответствии с требованиями Федерального закона от 13.07.2015 №218-ФЗ «О государственной регистрации недвижимости»
2.	1-8	на земельный участок не зарегистрировано право государственной или муниципальной собственности, за исключением случаев если такой земельный участок образован из земель или земельного участка, государственная собственность на которые не разграничена
3.	1-8	в отношении земельного участка отсутствует градостроительный план земельного участка, за исключением случаев если в соответствии с основным видом разрешенного использования земельного участка не предусматривается возможность строительства зданий, сооружений
4.	1-8	в отношении земельного участка не установлен вид разрешенного использования либо вид или виды разрешенного использования земельного участка, установленные регламентами использования земель, не соответствуют целям использования земельного участка, указанным в заявлении о проведении аукциона
5.	1-8	земельный участок полностью расположен в границах зоны с особыми условиями использования территории, установленные ограничения использова-ния земельных участков в которой не допускают использования земельного участка в соответствии с целями использования такого земельного участка, указанными в заявлении о проведении аукциона
6.	1-8	земельный участок не отнесен к определенной категории земель
7.	1-8	земельный участок предоставлен на праве постоянного (бессрочного) пользования, безвозмездного пользования, пожизненного наследуемого владения или аренды
8.	1-8	на земельном участке расположены здание, сооружение, объект незавершенного строительства, принадлежащие гражданам или юридическим лицам, за исключением случаев если на земельном участке расположены сооружения (в том числе сооружения, строительство которых не завершено), размеще-ние которых допускается на основании сервитута, публичного сервитута, или объекты, размещенные в соответствии со статьей 39.36 Земельного кодекса Российской Федерации, а также случаев проведения аукциона на право заключения договора аренды земельного участка, если в отношении расположенных на нем здания, сооружения, объекта незавершенного строительства принято решение о сносе самовольной постройки либо решение о сносе самовольной постройки или ее приведении в соответствие с установленными требованиями и в сроки, установленные указанными решениями, не выполнены обязанности, предусмотренные частью 11 статьи 55.32 Градостроительного кодекса Российской Федерации
9.	1-8	на земельном участке расположены здание, сооружение, объект незавершенного строительства, находящиеся в государственной или муниципальной собственности, и продажа или предоставление в аренду указанных здания, сооружения, объекта незавершенного строительства является предметом другого аукциона либо указанные здание, сооружение, объект незавершенного строительства не продаются или не передаются в аренду на этом аук-ционе одновременно с земельным участком, за исключением случаев если на земельном участке расположены сооружения (в том числе сооружения, строительство которых не завершено), размещение которых допускается на основании сервитута, публичного сервитута, или объекты, размещенные в соответствии со статьей 39.36 Земельного кодекса Российской Федерации
10.	1-8	земельный участок изъят из оборота, за исключением случаев, в которых в соответствии с федеральным законом изъятые из оборота земельные участ-ки могут быть предметом договора аренды
11.	1-8	земельный участок ограничен в обороте, за исключением случая проведения аукциона на право заключения договора аренды земельного участка
12.	1-8	земельный участок зарезервирован для государственных или муниципальных нужд, за исключением случая проведения аукциона на право заключения договора аренды земельного участка на срок, не превышающий срока резервирования земельного участка
13.	1-8	земельный участок расположен в границах территории, в отношении которой заключен договор о ее комплексном развитии или принято решение о комплексном развитии территории, реализация которого обеспечивается в соответствии с Градостроительным кодексом Российской Федерации юриди-ческим лицом, определенным Российской Федерацией или субъектом Российской Федерации
14.	1-8	земельный участок в соответствии с утвержденной документацией по планировке территории предназначен для размещения объектов федерального значения, объектов регионального значения или объектов местного значения
15.	1-8	земельный участок предназначен для размещения здания или сооружения в соответствии с государственной программой Российской Федерации, госу-дарственной программой субъекта Российской Федерации и(или) региональной инвестиционной программой
16.	1-8	в отношении земельного участка принято решение о предварительном согласовании его предоставления
17.	1-8	в отношении земельного участка поступило заявление о предварительном согласовании его предоставления или заявление о предоставлении земель-ного участка, за исключением случаев, если принято решение об отказе в предварительном согласовании предоставления такого земельного участка или решение об отказе в его предоставлении
18.	1-8	земельный участок является земельным участком общего пользования или расположен в границах земель общего пользования, территории общего пользования, за исключением случая проведения аукциона на право заключения договора аренды земельного участка, расположенного в границах береговой полосы водного объекта общего пользования
19.	1-8	земельный участок изъят для государственных или муниципальных нужд, за исключением земельных участков, изъятых для государственных или муни-ципальных нужд в связи с признанием многоквартирного дома, который расположен на таком земельном участке, аварийным и подлежащим сносу или реконструкции

Приложение 4
к административному регламенту
предоставления муниципальной услуги
«Предоставление земельного участка,
находящегося в муниципальной собственности
или государственная собственность
на который не разграничена, на торгах»

Департамент градостроительства и архитектуры
Администрации города Ханты-Мансийска
(наименование уполномоченного органа)
от _____
(для юридических лиц – полное
наименование, государственный
регистрационный номер записи
о государственной регистрации
юридического лица в ЕГРЮЛ, ИНН;
_____ для граждан – фамилия, имя, отчество
(последнее – при наличии), паспортные данные)
адрес заявителя: _____
(местонахождение юридического лица)
_____ (место жительства гражданина)
телефон (факс), почтовый адрес и(или) адрес
электронной почты: _____

Форма
Заявление о предоставлении муниципальной
услуги «Предоставление земельного участка, находящегося
в муниципальной собственности или государственная собственность
на который не разграничена, на торгах»

Прошу провести аукцион (ниже в одном из квадратов поставить значок V или X):

☐	по продаже земельного участка;
☐	на право заключения договора аренды земельного участка на земельный участок, расположенный по адресу: _____, кадастровый номер: _____, цели использования: _____.

Приложение к заявлению:

Результат рассмотрения заявления прошу выдать (направить):

☐ в виде документа на бумажном носителе при личном обращении в отдел управления и распоряжения землей земельного управления Департамента градостроительства и архитектуры Администрации города Ханты-Мансийска;

☐ в виде документа на бумажном носителе при личном обращении в МФЦ;

☐ в виде документа на бумажном носителе, который направляется в адрес заявителя посредством почтового отправления;

☐ в виде электронного документа, который направляется Департаментом градостроительства и архитектуры Администрации города Ханты-Мансийска заявителю посредством электронной почты.

Даю свое согласие Департаменту градостроительства и архитектуры Администрации города Ханты-Мансийска (его должностным лицам) в соответствии с Федеральным законом от 27.07.2006 №152-ФЗ «О персональных данных» на автоматизированную, а также без использования средств автоматизации, обработку и использование моих персональных данных, содержащихся в настоящем заявлении, в целях рассмотрения заявления и прилагаемых документов Департаментом градостроительства и архитектуры Администрации города Ханты-Мансийска по существу.

(дата) (для физических лиц) (подпись)

(должность) (подпись) (для юридических лиц)
М.П. (при наличии)

Приложение 5
к административному регламенту
предоставления муниципальной услуги
«Предоставление земельного участка,
находящегося в муниципальной собственности
или государственная собственность
на который не разграничена, на торгах»

Форма
Договор купли-продажи земельного участка

г.Ханты-Мансийск «__» _____ 20__ года

(наименование уполномоченного органа) в лице _____ (ФИО (отчество – при наличии) и должность уполномоченного лица, подписавшего проект договора), действующего(ей) на основании _____ (наименование нормативного правового акта, на основании которого действует орган, предоставляющий муниципальную Услугу), именуемый в дальнейшем «Продавец», с одной стороны, и _____ (ФИО, дата рождения, данные документа, удостоверяющего личность, место рождения), именуемый в дальнейшем «Покупатель», с другой стороны, вместе именуемые «Стороны», заключили настоящий договор (далее – Договор) о нижеследующем:

1.Предмет Договора

1.1.По настоящему договору Продавец обязуется передать, а Покупатель обязуется приобрести в собственность земельный участок с кадастровым номером _____ площадью:

_____ (далее – Участок), местоположением: _____ (адрес (местоположение), категория земель: _____, вид разрешенного использования: _____.

1.2.Кадастровая стоимость Участка составляет _____ согласно сведениям из Единого государственного реестра недвижимости об основных характеристиках и зарегистрированных правах на объект недвижимости.

2.Цена Договора и порядок расчетов

2.1.Цена Участка в соответствии с Протоколом _____ составляет _____ рублей _____ копеек.

2.2.Задаток, внесенный Покупателем на расчетный счет Продавца, в размере _____ рублей _____ копеек засчитывается в оплату приобретаемого Участка.

2.3.Порядок и срок расчетов:
2.3.1.Оплата цены Участка производится в течение десяти календарных дней со дня подписания Договора в безналичном порядке путем перечисления Покупателем всей суммы, указанной в пункте 3.1 Договора, без учета НДС, за вычетом суммы задатка, по следующим реквизитам:
кор.счет _____
расчетный счет _____
БИК _____
ИНН _____
ОКТМО _____
КБК _____
В строке назначение платежа указывать «Оплата по договору купли-продажи № _____ от _____».

2.3.2.Датой оплаты Покупателем указанных платежей считается дата поступления денежных средств на расчетный счет Продавца.

3.Права и обязанности Сторон

3.1.Стороны подтверждают, что на момент заключения Договора Участок передан Покупателю и находится в его фактическом владении.

3.2.Продавец обязан: _____.

3.3.Покупатель обязан: _____.

3.4.Обязательство Покупателя по оплате стоимости Участка считается исполненным с момента зачисления денежных средств в размере, установленном пунктом 2.1 Договора, на счет Продавца, указанный в пункте 2.2 Договора.

3.5.Соблюдать цель и разрешенное использования Участка, правила землепользования и застройки территории города Ханты-Мансийска, утвержденные постановлением Администрации города Ханты-Мансийска от 08.04.2022 №369.

Покупатель уведомлен, что в случае выявления факта реконструкции, переоборудования строения в нарушение градостроительных и строительных норм и правил, Правил землепользования и застройки территории города Ханты-Мансийска, орган местного самоуправления использует свое право на обращение в суд для сноса строения и возмещения судебных расходов, так как в соответствии со статьей 222 Гражданского кодекса Российской Федерации строение, созданное на земельном участке, не отведенном для этих целей, либо созданное с существенным нарушением градостроительных и строительных норм и правил, является самовольной постройкой. Самовольная постройка подлежит сносу осуществившим ее лицом либо за его счет.

4.Ответственность Сторон

4.1.Стороны несут ответственность за невыполнение либо ненадлежащее выполнение условий Договора в соответствии с законодательством Российской Федерации.

4.2.За нарушение Покупателем срока исполнения обязательства по оплате цены Участка, предусмотренного пунктом 2.2 Договора, начисляется пеня в размере 1/300 ключевой ставки Банка России от цены Участка, неоплаченной в установленный срок, за каждый день просрочки. Уплата пени не освобождает Покупателя от исполнения обязательств по Договору.

5.Особые условия

5.1.Все изменения и дополнения к настоящему Договору действительны, если они совершены в письменной форме и подписаны уполномоченными лицами.

5.2.Все споры в связи с настоящим Договором Стороны разрешают с соблюдением обязательного досудебного претензионного порядка урегулирования споров.

5.3.Споры по настоящему Договору разрешаются в Ханты-Мансийском районном суде Ханты-Мансийского автономного округа – Югры.

5.4.Договор может быть расторгнут по основаниям, установленным гражданским законодательством Российской Федерации.

5.5.Договор составлен в двух экземплярах, имеющих одинаковую юридическую силу, по одному для каждой из Сторон.

6.Адреса, реквизиты и подписи Сторон

Продавец: _____ Покупатель: _____

Приложение
к Договору купли-продажи
земельного участка
от «_____» _____ 20__ № _____

Акт приема-передачи
к Договору купли-продажи земельного участка
от «_____» _____ 20__ № _____

г.Ханты-Мансийск «__» _____ 20__ года

(наименование уполномоченного органа), именуемый в дальнейшем «Продавец», в лице _____ (ФИО (отчество – при наличии) и должность уполномоченного лица, подписавшего проект договора), действующего(ей) на основании _____ (наименование нормативного правового акта, на основании которого действует орган, предоставляющий муниципальную услугу), передает, а _____, именуемый в дальнейшем «Покупатель», принимает:
земельный участок с кадастровым номером _____ площадью _____ кв.м, расположенного по адресу: _____ (адрес (местоположение), с видом разрешенного использования: _____.

Земельный участок передается в состоянии, пригодном для использования.

Передал: Принял:

М.П.

Приложение 6

к административному регламенту предоставления муниципальной услуги «Предоставление земельного участка, находящегося в муниципальной собственности или государственная собственность на который не разграничена, на торгах»

Форма

Договор аренды земельного участка

г.Ханты-Мансийск «__» _____ 20__ года

_____ (наименование уполномоченного органа) в лице _____ (ФИО (отчество – при наличии) и должность уполномоченного лица, подписавшего проект договора), действующего(ей) на основании _____ (наименование нормативного правового акта, на основании которого действует орган, предоставляющий муниципальную услугу), именуемый в дальнейшем «Арендодатель», с одной стороны, и _____ (ФИО, дата рождения, данные документа, удостоверяющего личность, место рождения), именуемый в дальнейшем «Арендатор», с другой стороны, вместе именуемые «Стороны», заключили настоящий договор (далее – Договор) о нижеследующем:

1.Предмет договора

1.1.Арендодатель передает, а Арендатор принимает в аренду земельный участок с кадастровым номером _____ площадью _____ кв.м, расположенный по адресу: _____ (адрес (местоположение), из земель населенных пунктов с видом разрешенного использования: _____ (далее – Участок).

Категория земель: земли населенных пунктов.

В соответствии с пунктом 17 статьи 39.8 Земельного кодекса Российской Федерации изменение вида разрешенного использования Участка не допускается.

1.2.Ограничения и обременения использования Участка:

В случае необходимости, вынос сетей из границ Участка осуществляет арендатор за свой счет, в соответствии с действующим законодательством.

1.3.Настоящий Договор заключен сроком на _____.

1.4.Настоящий Договор подлежит регистрации в органе регистрации прав.

2.Права и обязанности сторон

2.1.Арендодатель обязан: _____

2.2.Арендатор обязан: _____

3.Платежи и расчеты по договору

3.1.Размер ежегодной арендной платы за Участок согласно протоколу _____ составляет _____.

3.2.Задаток, внесенный Арендатором на расчетный счет Арендодателя, в размере _____ рублей _____ копеек, засчитывается в оплату арендной платы Участка.

3.3.Арендатор производит оплату арендной платы _____ до 10 числа месяца, следующего за истекшим кварталом, в размере _____ по следующим реквизитам:

кор.счет _____

расчетный счет _____

БИК _____

ИНН _____

ОКТМО _____

КБК _____,

при этом:

арендная плата за четвертый квартал календарного года вносится до 10 числа последнего месяца текущего календарного года;

арендная плата за квартал, в котором прекращается Договор, вносится не позднее дня прекращения Договора.

Датой оплаты Арендатором указанных платежей считается дата поступления денежных средств на расчетный счет Арендодателя.

3.4.Размер арендной платы остается неизменным на весь период действия Договора.

4.Ответственность сторон

4.1.За нарушение сроков внесения арендной платы начисляется пеня в размере 1/300 ключевой ставки Банка России за каждый день просрочки.

4.2.За невыполнение какого-либо иного обязательства, предусмотренного настоящим Договором, Арендатор уплачивает Арендодателю неустойку в виде штрафа в размере 1/150 ключевой ставки Банка России, действующей на день исполнения таких обязанностей, от размера арендной платы.

4.3.Привлечение Арендатора к имущественной ответственности не освобождает его от выполнения или надлежащего исполнения возложенных на него обязательств по Договору.

5.Изменение, расторжение, прекращение действия договора

5.1.Договор прекращает свое действие полным исполнением Сторонами по нему своих обязательств.

5.2.Договор может быть расторгнут по инициативе одной из Сторон по основаниям и в порядке, предусмотренном действующим законодательством.

5.3.Договор подлежит досрочному расторжению по требованию Арендодателя по основаниям, предусмотренным законом, а также в следующих случаях, признаваемых Сторонами существенными нарушениями условий настоящего Договора:

5.3.1.Использование Участка не в соответствии с видом разрешенного использования, указанным в пункте 1.1 настоящего Договора, а также способами, приводящими к порче Участка.

5.3.2.Существенное ухудшение Арендатором состояния Участка, а также в случае привлечения Арендатора к предусмотренной законом ответственности за правонарушения в области охраны

и использования земель.

5.3.3.Более двух раз подряд по истечении установленного Договором срока платежа Арендатор не вносит арендную плату в сроки, установленные пунктом 3.3 настоящего Договора, независимо от ее последующего внесения.

5.3.4.Невыполнение Арендатором обязанностей, предусмотренных подпунктами _____ настоящего Договора.

5.4.Все изменения и(или) дополнения к настоящему Договору оформляются Сторонами в письменной форме и подлежат государственной регистрации в органе регистрации прав.

6.Прочие условия

6.1.Настоящий Договор заключен в двух подлинных экземплярах, имеющих одинаковую юридическую силу, по одному для каждой из Сторон.

6.2.Все споры и разногласия, которые могут возникнуть в процессе выполнения Сторонами условий настоящего Договора, будут разрешаться посредством проведения переговоров между Сторонами, а при невозможности урегулирования разногласий – в судебном порядке по месту нахождения Арендодателя.

6.3.При изменении реквизитов, юридического адреса Стороны обязаны уведомить друг друга об этом в письменном виде в течение трех дней с момента изменения таковых.

7.Юридические адреса и реквизиты сторон

Арендодатель: Арендатор:

_____/_____/_____

М.П. М.П.

Акт приема-передачи

к Договору аренды земельного участка № _____

г.Ханты-Мансийск «__» _____ 20__ года

_____ (наименование уполномоченного органа), именуемый в дальнейшем «Арендодатель», в лице _____ (ФИО (отчество – при наличии) и должность уполномоченного лица, подписавшего проект договора), действующего(ей) на основании _____ (наименование нормативного правового акта, на основании которого действует орган, предоставляющий муниципальную услугу), передает, а _____, именуемый в дальнейшем «Арендатор», принимает:

земельный участок с кадастровым номером _____ площадью _____ кв.м, расположенного по адресу: _____ (адрес (местоположение), с видом разрешенного использования: _____.

Категория земель: _____.

Земельный участок передается в состоянии, пригодном для использования.

Передал: Принял:

_____/_____/_____

М.П. М.П.

Приложение 7

к административному регламенту предоставления муниципальной услуги «Предоставление земельного участка, находящегося в муниципальной собственности или государственная собственность на который не разграничена, на торгах»

Форма

Решение об отказе в предоставлении земельного участка в собственность без проведения торгов

Департамент градостроительства и архитектуры Администрации города Ханты-Мансийска

Кому: _____

(ФИО (отчество – при наличии))

Решение

об отказе в предоставлении земельного участка на торгах

от «__» _____ 20__ года № _____

Рассмотрев Ваше заявление от «__» _____ 20__ года № _____ и прилагаемые к нему документы, руководствуясь Земельным кодексом Российской Федерации, Департаментом градостроительства и архитектуры Администрации города Ханты-Мансийска принято решение об отказе в предоставлении земельного участка в собственность без проведения торгов по следующим основаниям:_____.

Дополнительная информация _____.

Вы вправе повторно обратиться в Департамент градостроительства и архитектуры Администрации города Ханты-Мансийска с заявлением о предоставлении муниципальной услуги после устранения указанных нарушений.

Данный отказ может быть обжалован в досудебном порядке путем направления жалобы в уполномоченный орган, а также в судебном порядке.

(Должность уполномоченного лица)

Сведения об электронной подписи

(ФИО (отчество – при наличии) уполномоченного лица)

Городской округ Ханты-Мансийск
Ханты-Мансийского автономного округа – Югры

АДМИНИСТРАЦИЯ ГОРОДА ХАНТЫ-МАНСИЙСКА

ПОСТАНОВЛЕНИЕ

от 02.10.2026

№640

О внесении изменений в постановление Администрации города Ханты-Мансийска от 11.08.2015 №948 «Об утверждении перечня земельных участков, предназначенных для индивидуального жилищного строительства»

Глава города Ханты-Мансийска

М.П.Ряшин

Приложение к постановлению Администрации города Ханты-Мансийска от 02.10.2026 №640

Изменения в постановление Администрации города Ханты-Мансийска от 11.08.2015 №948 «Об утверждении перечня земельных участков, предназначенных для индивидуального жилищного строительства» (далее – постановление)

Внести в приложение к постановлению изменения, дополнив таблицу строками №929-936 следующего содержания:

«

929.	город Ханты-Мансийск, микрорайон Восточный, 794/4	для индивидуального жилищного строительства	590	86:12:0302016:1891	нет	Земельный участок сформирован для бесплатного предоставления гражданам, поставленным на учет для бесплатного предоставления земельного участка для строительства индивидуального жилого дома
930.	город Ханты-Мансийск, микрорайон Восточный, 794/5	для индивидуального жилищного строительства	590	86:12:0302016:1892	нет	Земельный участок сформирован для бесплатного предоставления гражданам, поставленным на учет для бесплатного предоставления земельного участка для строительства индивидуального жилого дома
931.	город Ханты-Мансийск, микрорайон Восточный, 783/4	для индивидуального жилищного строительства	590	86:12:0302016:1893	нет	Земельный участок сформирован для бесплатного предоставления гражданам, поставленным на учет для бесплатного предоставления земельного участка для строительства индивидуального жилого дома
932.	город Ханты-Мансийск, микрорайон Восточный, 783/5	для индивидуального жилищного строительства	590	86:12:0302016:1894	нет	Земельный участок сформирован для бесплатного предоставления гражданам, поставленным на учет для бесплатного предоставления земельного участка для строительства индивидуального жилого дома
933.	город Ханты-Мансийск, микрорайон Восточный, 782/3	для индивидуального жилищного строительства	590	86:12:0302016:1895	нет	Земельный участок сформирован для бесплатного предоставления гражданам, поставленным на учет для бесплатного предоставления земельного участка для строительства индивидуального жилого дома
934.	город Ханты-Мансийск, микрорайон Восточный, 782/4	для индивидуального жилищного строительства	590	86:12:0302016:1896	нет	Земельный участок сформирован для бесплатного предоставления гражданам, поставленным на учет для бесплатного предоставления земельного участка для строительства индивидуального жилого дома
935.	город Ханты-Мансийск, микрорайон Восточный, 771/3	для индивидуального жилищного строительства	590	86:12:0302016:1897	нет	Земельный участок сформирован для бесплатного предоставления гражданам, поставленным на учет для бесплатного предоставления земельного участка для строительства индивидуального жилого дома
936.	город Ханты-Мансийск, микрорайон Восточный, 771/4	для индивидуального жилищного строительства	590	86:12:0302016:1898	нет	Земельный участок сформирован для бесплатного предоставления гражданам, поставленным на учет для бесплатного предоставления земельного участка для строительства индивидуального жилого дома

».

Сообщение

о возможном установлении публичного сервитута в целях эксплуатации объекта электросетевого хозяйства «ЛЭП 10 кВ для электроснабжения ДНТ «Черемхи», «Черемхи-2», «Самаровское», «Уют», «Иртыш», «Иртыш-2», «Заречье», с РП, ТП-10/0.4 и распределительных сетей 10-0.4 кВ дачных участков», расположенного в г. Ханты-Мансийске и Ханты-Мансийском районе

В соответствии со статьей 39.42 Земельного кодекса Российской Федерации, в связи с ходатайством акционерного общества «Россети Тюмень» Департамент по управлению государственным имуществом Ханты-Мансийского автономного округа – Югры информирует о возможном установлении публичного сервитута с целью эксплуатации объекта электросетевого хозяйства «ЛЭП 10 кВ для электроснабжения ДНТ «Черемхи», «Черемхи-2», «Самаровское», «Уют», «Иртыш», «Иртыш-2», «Заречье», с РП, ТП-10/0.4 и распределительных сетей 10-0.4 кВ дачных участков», расположенного в двух муниципальных образованиях: г. Ханты-Мансийск и Ханты-Мансийский район.

1. Наименование уполномоченного органа, которым рассматривается ходатайство об установлении публичного сервитута.

№ п/п	Муниципальное образование	Кадастровый номер	Категория земель	Адрес (местоположение)	Вид разрешенного использования
1	Ханты-Мансийский район	86:02:0000000:216	Земли промышленности, энергетики, транспорта, связи, радиовещания, телевидения, информатики, земли для обеспечения космической деятельности, земли обороны, безопасности и земли иного специального назначения	Ханты-Мансийский автономный округ - Югра, р-н Ханты-Мансийский, автомобильная дорога г. Ханты-Мансийск-г. Нягань	Для размещения автомобильных дорог
2	г. Ханты-Мансийск	86:02:0707002:108	Земли населенных пунктов	Местоположение установлено относительно ориентира, расположенного за пределами участка. Почтовый адрес ориентира: Ханты-Мансийский автономный округ - Югра, г. Ханты-Мансийск, левый берег р. Иртыш.	для строительства подъездной дороги к площадке складирования материалов
3	Ханты-Мансийский район	86:02:0707002:109	Земли промышленности, энергетики, транспорта, связи, радиовещания, телевидения, информатики, земли для обеспечения космической деятельности, земли обороны, безопасности и земли иного специального назначения	Местоположение установлено относительно ориентира, расположенного в границах участка. Почтовый адрес ориентира: Ханты-Мансийский автономный округ - Югра, Ханты-Мансийский район.	строительство подъездной дороги к площадке складирования материалов на левом берегу р.Иртыш
4	Ханты-Мансийский район	86:02:0707002:1221	Земли особо охраняемых территорий и объектов	Ханты-Мансийский - Югра АО, р-н Ханты-Мансийский, в районе 14 км. автодороги «Югра» (г.Ханты-Мансийск - Талинка и ДНТ «Черемхи»)	под базу отдыха в районе 14 км. автодороги «Югра» (г. Ханты-Мансийск-Талинка и ДНТ «Черемхи»)

5	Ханты-Мансийский район	86:02:0707002:1331	Земли сельскохозяйственного назначения	Российская Федерация, Ханты-Мансийский автономный округ - Югра, муниципальный район Ханты-Мансийский, Межселенные территории Ханты-Мансийского муниципального района, территория ДНТ Черемхи 2, улица 2-я линия, земельный участок 2/1	под размещение пожарного водоема
6	Ханты-Мансийский район	86:02:0707002:1332	Земли сельскохозяйственного назначения	Российская Федерация, Ханты-Мансийский автономный округ - Югра, муниципальный район Ханты-Мансийский, Межселенные территории Ханты-Мансийского муниципального района, территория ДНТ Черемхи 2, улица 3-я линия, земельный участок 2/1	под размещение ГРП и ТП-1
7	Ханты-Мансийский район	86:02:0707002:1333	Земли сельскохозяйственного назначения	Российская Федерация, Ханты-Мансийский автономный округ - Югра, муниципальный район Ханты-Мансийский, Межселенные территории Ханты-Мансийского муниципального района, территория ДНТ Черемхи 2, улица 4-я линия, земельный участок 1/1	под размещение водопроводной скважины и пожарного водоема
8	Ханты-Мансийский район	86:02:0707002:1334	Земли сельскохозяйственного назначения	Российская Федерация, Ханты-Мансийский автономный округ - Югра, муниципальный район Ханты-Мансийский, Межселенные территории Ханты-Мансийского муниципального района, территория ДНТ Черемхи 2, улица 5-я линия, земельный участок 1/1	под размещение ГРП и ТП-2
9	Ханты-Мансийский район	86:02:0707002:1337	Земли сельскохозяйственного назначения	Российская Федерация, Ханты-Мансийский автономный округ - Югра, муниципальный район Ханты-Мансийский, Межселенные территории Ханты-Мансийского муниципального района, территория ДНТ Черемхи 2, улица 6-я линия, земельный участок 24	под ведение дачного хозяйства
10	г. Ханты-Мансийск, Ханты-Мансийский район	86:02:0707002:2	Земли промышленности, энергетики, транспорта, связи, радиовещания, телевидения, информатики, земли для обеспечения космической деятельности, земли обороны, безопасности и земли иного специального назначения	Местоположение установлено относительно ориентира, расположенного в границах участка. Почтовый адрес ориентира: Ханты-Мансийский автономный округ - Югра, р-н Ханты-Мансийский, Мостовой переход через р.Иртыш.	под мостовой переход через р.Иртыш
11	г. Ханты-Мансийск, Ханты-Мансийский район	86:02:0707002:3	Земли промышленности, энергетики, транспорта, связи, радиовещания, телевидения, информатики, земли для обеспечения космической деятельности, земли обороны, безопасности и земли иного специального назначения	Местоположение установлено относительно ориентира, расположенного в границах участка. Почтовый адрес ориентира: Ханты-Мансийский автономный округ - Югра, Ханты-Мансийский район, Мостовой переход через р. Иртыш.	Для размещения автомобильных дорог
12	Ханты-Мансийский район	86:02:0707002:3049	Земли сельскохозяйственного назначения	Местоположение установлено относительно ориентира, расположенного за пределами участка. Почтовый адрес ориентира: Российская Федерация, Ханты-Мансийский автономный округ - Югра, р-н Ханты-Мансийский, в районе 11 км. автодороги «Югра» (г. Ханты-Мансийск - Талинка).	на землю общего пользования (проезды)
13	Ханты-Мансийский район	86:02:0707002:3052	Земли сельскохозяйственного назначения	Местоположение установлено относительно ориентира, расположенного за пределами участка. Почтовый адрес ориентира: Ханты-Мансийский автономный округ - Югра, Ханты-Мансийский район, в районе 11 км автодороги «Югра» (г.Ханты-Мансийск - Талинка).	земли общего пользования (проезды)
14	Ханты-Мансийский район	86:02:0707002:3571	Земли сельскохозяйственного назначения	Местоположение установлено относительно ориентира, расположенного за пределами участка. Почтовый адрес ориентира: Ханты-Мансийский автономный округ - Югра, муниципальный район Ханты-Мансийский, Межселенные территории Ханты-Мансийского муниципального района, садовое товарищество ДНТ Березовка, улица 8-я линия, земельный участок 20.	для ведения дачного хозяйства
15	Ханты-Мансийский район	86:02:0707002:3572	Земли сельскохозяйственного назначения	Местоположение установлено относительно ориентира, расположенного за пределами участка. Почтовый адрес ориентира: Ханты-Мансийский автономный округ - Югра, Ханты-Мансийский район, ДНТ «Берёзовка», 8 Линия 15.	для размещения объектов торговли
16	Ханты-Мансийский район	86:02:0707002:3581	Земли сельскохозяйственного назначения	Местоположение установлено относительно ориентира, расположенного за пределами участка. Почтовый адрес ориентира: Ханты-Мансийский автономный округ - Югра, Ханты-Мансийский район, ДНТ «Берёзовка», 9 Линия 7.	для ведения дачного хозяйства
17	Ханты-Мансийский район	86:02:0707002:3582	Земли сельскохозяйственного назначения	Местоположение установлено относительно ориентира, расположенного за пределами участка. Почтовый адрес ориентира: Ханты-Мансийский автономный округ - Югра, Ханты-Мансийский район, ДНТ «Берёзовка», 9 Линия 12.	для размещения объектов торговли
18	Ханты-Мансийский район	86:02:0707002:3584	Земли сельскохозяйственного назначения	Местоположение установлено относительно ориентира, расположенного за пределами участка. Почтовый адрес ориентира: Ханты-Мансийский автономный округ - Югра, м.р-н Ханты-Мансийский, Межселенные территории Ханты-Мансийского муниципального района, снт ДНТ Березовка, ул 9-я линия, з/у 11.	для ведения дачного хозяйства
19	Ханты-Мансийский район	86:02:0707002:3588	Земли сельскохозяйственного назначения	Местоположение установлено относительно ориентира, расположенного за пределами участка. Почтовый адрес ориентира: Ханты-Мансийский автономный округ - Югра, Ханты-Мансийский район, ДНТ «Берёзовка»,.	общественного назначения - проезды, подъезды
20	Ханты-Мансийский район	86:02:0707002:3589	Земли сельскохозяйственного назначения	Местоположение установлено относительно ориентира, расположенного за пределами участка. Почтовый адрес ориентира: Ханты-Мансийский автономный округ - Югра, Ханты-Мансийский район, ДНТ «Берёзовка»,.	общественного назначения - проезды, подъезды

21	Ханты-Мансийский район	86:02:0707002:3835	Земли сельскохозяйственного назначения	Ханты-Мансийский автономный округ - Югра, Ханты-Мансийский район, ДНТ «Черемхи»	Земельные участки общего пользова-ния
22	Ханты-Мансийский район	86:02:0707002:3840	Земли сельскохозяйственного назначения	Местоположение установлено относительно ориентира, расположенного за пределами участка. Почтовый адрес ориентира: Ханты-Мансийский автономный округ - Югра, Хан-ты-Мансийский район, ДНТ «Черемхи», 1-я Линия, 53.	Размещение дачных домов (Для инже-нерного обеспечения).
23	Ханты-Мансийский район	86:02:0707002:3843	Земли сельскохозяйственного назначения	Ханты-Мансийский автономный округ - Югра, Ханты-Мансийский район, ДНТ «Черемхи»	Земельные участки общего пользова-ния
24	Ханты-Мансийский район	86:02:0707002:3848	Земли промышленности, энергетики, транс-порта, связи, радиовещания, телевидения, информатики, земли для обеспечения кос-мической деятельности, земли обороны, безопасности и земли иного специального назначения	Местоположение установлено относительно ориентира, расположенного за пределами участка. Почтовый адрес ориентира: Ханты-Мансийский автономный округ - Югра, Хан-ты-Мансийский район, в районе 12 км. авто-дороги «Югра» (Ханты-Мансийск-Талинка).	трубопроводный транспорт (7.5)
25	Ханты-Мансийский район	86:02:0707002:3888	Земли сельскохозяйственного назначения	Местоположение установлено относительно ориентира, расположенного за пределами участка. Почтовый адрес ориентира: Ханты-Мансийский автономный округ - Югра, Хан-ты-Мансийский район, ДНТ «Черемхи», 1-я Линия, 1.	Размещение дачных домов (Для ин-женерного обеспечения)
26	Ханты-Мансийский район	86:02:0707002:4680	Земли сельскохозяйственного назначения	Ханты-Мансийский автономный округ - Югра, Ханты-Мансийский р-н, тер. ДНТ СН «Черем-хи»	под размещение объектов инженер-ного обеспечения жилых помещений (РП, ГРП)
27	Ханты-Мансийский район	86:02:0707002:4857	Земли промышленности, энергетики, транс-порта, связи, радиовещания, телевидения, информатики, земли для обеспечения кос-мической деятельности, земли обороны, безопасности и земли иного специального назначения	Российская Федерация, Ханты-Мансийский автономный округ - Югра, Ханты-Мансий-ский район, в районе 10-14 км автодороги Ханты-Мансийск-Талинский	Под строительство объекта «ЛЭП 10кВ для электроснабжения ДНТ «Черемхи», «Черемхи-2», «Самаровское», «Уют», «Иртыш», «Иртыш-2», «Заречье», с РП, ТП-10/0.4 и распре-делительными сетями 10-0.4 кВ дач-ных участков»
28	г.Ханты-Мансийск	86:02:0707002:4858	Земли населенных пунктов	Российская Федерация, Ханты-Мансийский автономный округ - Югра, Ханты-Мансий-ский район, в районе 10-14 км автодороги Ханты-Мансийск-Талинский	Под строительство объекта «ЛЭП 10кВ для электроснабжения ДНТ «Черемхи», «Черемхи-2», «Самаровское», «Уют», «Иртыш», «Иртыш-2», «Заречье», с РП, ТП-10/0.4 и распре-делительными сетями 10-0.4 кВ дач-ных участков»
29	Ханты-Мансийский район	86:02:0707002:4859	Земли населенных пунктов	Российская Федерация, Ханты-Мансийский автономный округ - Югра, Ханты-Мансий-ский район, в районе 10-14 км автодороги Ханты-Мансийск-Талинский	Под строительство объекта «ЛЭП 10кВ для электроснабжения ДНТ «Черемхи», «Черемхи-2», «Самаровское», «Уют», «Иртыш», «Иртыш-2», «Заречье», с РП, ТП-10/0.4 и распре-делительными сетями 10-0.4 кВ дач-ных участков»
30	Ханты-Мансийский район	86:02:0707002:4860	Земли промышленности, энергетики, транс-порта, связи, радиовещания, телевидения, информатики, земли для обеспечения кос-мической деятельности, земли обороны, безопасности и земли иного специального назначения	Российская Федерация, Ханты-Мансийский автономный округ - Югра, Ханты-Мансий-ский район, в районе 10-14 км автодороги Ханты-Мансийск-Талинский	Под строительство объекта «ЛЭП 10кВ для электроснабжения ДНТ «Черемхи», «Черемхи-2», «Самаровское», «Уют», «Иртыш», «Иртыш-2», «Заречье», с РП, ТП-10/0.4 и распре-делительными сетями 10-0.4 кВ дач-ных участков»
31	Ханты-Мансийский район	86:02:0707002:4912	Земли особо охраняемых территорий и объ-ектов	Ханты-Мансийский автономный округ - Югра, Ханты-Мансийский р-н, в районе 14 км. ав-тодороги «Югра» (г. Ханты-Мансийск-Талинка и ДНТ «Черемхи»)	туристическое обслуживание
32	г. Ханты-Мансийск, Хан-ты-Мансийский район	86:02:0707002:5	Земли промышленности, энергетики, транс-порта, связи, радиовещания, телевидения, информатики, земли для обеспечения кос-мической деятельности, земли обороны, безопасности и земли иного специального назначения	Местоположение установлено относитель-но ориентира, расположенного в грани-цах участка. Почтовый адрес ориентира: АО Ханты-Мансийский Автономный округ - Югра, р-н Ханты-Мансийский, Мостовой переход через р.Иртыш.	под мостовой переход через р.Иртыш
33	Ханты-Мансийский район	86:02:0707002:561	Земли сельскохозяйственного назначения	Местоположение установлено относитель-но ориентира, расположенного за преде-лами участка. Почтовый адрес ориентира: АО Ханты-Мансийский Автономный округ - Югра, р-н Ханты-Мансийский, в районе 3 км автодороги Ханты-Мансийск - Нягань и про-токи Березовая.	под дополнительный земельный уча-сток для ведения дачного хозяйства в районе 3 км автодороги Ханты-Ман-сийск - Нягань и протоки Березовая
34	Ханты-Мансийский район	86:02:0707002:656	Земли сельскохозяйственного назначения	Местоположение установлено относительно ориентира, расположенного за пределами участка. Почтовый адрес ориентира: Хан-ты-Мансийский автономный округ - Югра, р-н Ханты-Мансийский, ДНТ «Черемхи», 3-я Линия, 31.	для ведения дачного хозяйства
35	Ханты-Мансийский район	86:02:1214001:2636	Земли промышленности, энергетики, транс-порта, связи, радиовещания, телевидения, информатики, земли для обеспечения кос-мической деятельности, земли обороны, безопасности и земли иного специального назначения	Местоположение установлено относительно ориентира, расположенного за пределами участка. Почтовый адрес ориентира: Хан-ты-Мансийский автономный округ - Югра, Ханты-Мансийский район, в районе 10-14 км автодороги Ханты-Мансийск-Талинский.	Под строительство объекта «ЛЭП 10кВ для электроснабжения ДНТ «Черемхи», «Черемхи-2», «Самаровское», «Уют», «Иртыш», «Иртыш-2», «Заречье», с РП, ТП-10/0.4 и распре-делительными сетями 10-0.4 кВ дач-ных участков»
36	Ханты-Мансийский район	86:02:1214001:5646	Земли сельскохозяйственного назначения	Российская Федерация, Ханты-Мансийский автономный округ - Югра, муниципальный район Ханты-Мансийский, Межселенные территории Ханты-Мансийского муници-пального района, территория СНТ Север	Земельные участки общего назначе-ния
37	г. Ханты-Мансийск, Хан-ты-Мансийский район	86:02:0707002	-	-	-
38	г. Ханты-Мансийск, Хан-ты-Мансийский район	86:02:1214001	-	-	-

4. Адрес, по которому заинтересованные лица могут ознакомиться с поступившим ходатайством об установлении публичного сервитута и прилагаемым к нему описанием местоположения границ публичного сервитута, подать заявления об учете прав на земельные участки, а также срок подачи указанных заявлений, время приема заинтересованных лиц для ознакомления с поступившим ходатайством об установлении публичного сервитута.

Заинтересованные лица могут ознакомиться с поступившим ходатайством об установлении публичного сервитута и прилагаемой к нему схемой расположения границ публичного сервитута:

в Департаменте по управлению государственным имуществом Ханты-Мансийского автономного округа – Югры по адресу: г. Ханты-Мансийск, ул. Ленина, дом 54/1, время приема: понедельник, среда, пятница с 14.00 до 17.00.

Подать заявление об учёте прав на земельный участок, в отношении которого поступило ходатайство об установлении публичного сервитута, в течение 15 дней с момента публикации

настоящего сообщения, заинтересованные лица могут:

в Департамент по управлению государственным имуществом Ханты-Мансийского автономного округа – Югры по адресу: г. Ханты-Мансийск, ул. Ленина, дом 54/1, или на адрес электронной почты dgs@admhmao.ru.

5. Официальные сайты в информационно-телекоммуникационной сети «Интернет», на которых размещается сообщение о поступившем ходатайстве об установлении публичного сервитута.

Департамента по управлению государственным имуществом Ханты-Мансийского автономного округа – Югры;

Администрации Ханты-Мансийского района;

Администрации г.Ханты-Мансийска.

Приложение: Описание местоположения границ публичного сервитута

ГРАФИЧЕСКОЕ ОПИСАНИЕ					
местоположения границ населенных пунктов, территориальных зон, особо охраняемых природных территорий, зон с особыми условиями использования территории Публичный сервитут объекта электросетевого хозяйства: ЛЭП 10 кВ для электро-снабжения ДНТ «Черемхи», «Черемхи - 2», «Самаровское», «Уют», «Иртыш», «Иртыш-2», «Заречье», с РП, ТП 10/0,4 кВ и распределительными сетями 10-0,4 кВ дачных участков»					
(наименование объекта, местоположение границ которого описано (далее - объект))					
Раздел 1					
Сведения об объекте					
№ п/п	Характеристики объекта			Описание характеристик	
1	2			3	
1	Местоположение объекта			Ханты-Мансийский автономный округ - Югра, район Ханты-Мансийский	
2	Площадь объекта +/- величина погрешности определения площади (Р +/- Дельта Р)			15194 +/- 54 м²	
3	Иные характеристики объекта			-	
Раздел 2					
Сведения о местоположении границ объекта					
1. Система координат 86.2					
2. Сведения о характерных точках границ объекта					
Обозначение характерных точек границ	Координаты, м		Метод определения координат характерной точки	Средняя квадратическая погрешность положения характерной точки (Mt), м	Описание обозначения точки на местности (при наличии)
	X	Y			
1	2	3	4	5	6
1	958954.40	2654544.71	Аналитический метод	0.1	-
2	958954.26	2654545.47	Аналитический метод	0.1	-
3	958927.91	2654559.79	Аналитический метод	0.1	-
4	958903.79	2654572.66	Аналитический метод	0.1	-
5	958881.80	2654584.48	Аналитический метод	0.1	-
6	958851.93	2654600.56	Аналитический метод	0.1	-
7	958818.43	2654618.52	Аналитический метод	0.1	-
8	958784.79	2654636.57	Аналитический метод	0.1	-
9	958755.93	2654652.06	Аналитический метод	0.1	-
10	958722.44	2654670.03	Аналитический метод	0.1	-
11	958676.36	2654692.43	Аналитический метод	0.1	-
12	958675.70	2654692.22	Аналитический метод	0.1	-
13	958662.05	2654667.85	Аналитический метод	0.1	-
14	958650.90	2654646.82	Аналитический метод	0.1	-
15	958631.23	2654658.03	Аналитический метод	0.1	-
16	958630.54	2654657.84	Аналитический метод	0.1	-
17	958606.12	2654612.47	Аналитический метод	0.1	-
18	958581.74	2654566.82	Аналитический метод	0.1	-
19	958572.69	2654563.86	Аналитический метод	0.1	-
20	958542.84	2654578.84	Аналитический метод	0.1	-
21	958511.98	2654593.72	Аналитический метод	0.1	-

22	958468.16	2654566.33	Аналитический метод	0.1	-
23	958429.40	2654541.84	Аналитический метод	0.1	-
24	958413.99	2654532.33	Аналитический метод	0.1	-
25	958398.86	2654522.94	Аналитический метод	0.1	-
26	958381.92	2654512.15	Аналитический метод	0.1	-
27	958364.19	2654501.04	Аналитический метод	0.1	-
28	958346.28	2654489.88	Аналитический метод	0.1	-
29	958328.64	2654478.84	Аналитический метод	0.1	-
30	958311.76	2654468.15	Аналитический метод	0.1	-
31	958294.80	2654457.51	Аналитический метод	0.1	-
32	958279.40	2654447.77	Аналитический метод	0.1	-
33	958220.01	2654410.73	Аналитический метод	0.1	-
34	958218.58	2654412.40	Аналитический метод	0.1	-
35	958217.90	2654412.48	Аналитический метод	0.1	-
36	958216.67	2654411.57	Аналитический метод	0.1	-
37	958146.06	2654527.84	Аналитический метод	0.1	-
38	958069.98	2654653.11	Аналитический метод	0.1	-
39	958071.97	2654652.62	Аналитический метод	0.1	-
40	958073.58	2654653.74	Аналитический метод	0.1	-
41	958073.68	2654654.46	Аналитический метод	0.1	-
42	958067.77	2654662.05	Аналитический метод	0.1	-
43	958080.56	2654674.37	Аналитический метод	0.1	-
44	958095.18	2654690.59	Аналитический метод	0.1	-
45	958096.97	2654692.60	Аналитический метод	0.1	-
46	958108.16	2654682.70	Аналитический метод	0.1	-
47	958124.79	2654655.38	Аналитический метод	0.1	-
48	958140.33	2654630.06	Аналитический метод	0.1	-
49	958160.22	2654597.45	Аналитический метод	0.1	-
50	958180.02	2654565.09	Аналитический метод	0.1	-
51	958199.95	2654532.66	Аналитический метод	0.1	-
52	958218.05	2654502.79	Аналитический метод	0.1	-
53	958235.49	2654474.30	Аналитический метод	0.1	-
54	958236.35	2654474.82	Аналитический метод	0.1	-
55	958218.91	2654503.31	Аналитический метод	0.1	-
56	958200.81	2654533.18	Аналитический метод	0.1	-
57	958180.88	2654565.61	Аналитический метод	0.1	-
58	958161.08	2654597.97	Аналитический метод	0.1	-
59	958141.19	2654630.58	Аналитический метод	0.1	-
60	958125.65	2654655.90	Аналитический метод	0.1	-

61	958108.99	2654683.27	Аналитический метод	0.1	-
62	958097.63	2654693.34	Аналитический метод	0.1	-
63	958109.77	2654706.94	Аналитический метод	0.1	-
64	958113.67	2654711.16	Аналитический метод	0.1	-
65	958114.18	2654710.60	Аналитический метод	0.1	-
66	958115.43	2654709.20	Аналитический метод	0.1	-
67	958116.13	2654709.16	Аналитический метод	0.1	-
68	958121.63	2654714.06	Аналитический метод	0.1	-
69	958122.15	2654714.52	Аналитический метод	0.1	-
70	958122.62	2654714.95	Аналитический метод	0.1	-
71	958122.65	2654715.65	Аналитический метод	0.1	-
72	958121.93	2654716.45	Аналитический метод	0.1	-

73	958121.23	2654716.49	Аналитический метод	0.1	-
74	958120.63	2654715.96	Аналитический метод	0.1	-
75	958119.54	2654717.24	Аналитический метод	0.1	-
76	958122.48	2654719.73	Аналитический метод	0.1	-
77	958130.47	2654711.35	Аналитический метод	0.1	-
78	958131.09	2654711.27	Аналитический метод	0.1	-
79	958150.14	2654722.93	Аналитический метод	0.1	-
80	958168.36	2654736.29	Аналитический метод	0.1	-
81	958178.05	2654725.52	Аналитический метод	0.1	-
82	958195.92	2654696.52	Аналитический метод	0.1	-
83	958215.96	2654664.08	Аналитический метод	0.1	-
84	958233.78	2654634.87	Аналитический метод	0.1	-
85	958251.98	2654605.44	Аналитический метод	0.1	-
86	958271.87	2654572.96	Аналитический метод	0.1	-
87	958289.13	2654544.80	Аналитический метод	0.1	-
88	958304.51	2654520.02	Аналитический метод	0.1	-
89	958305.35	2654520.54	Аналитический метод	0.1	-
90	958289.98	2654545.32	Аналитический метод	0.1	-
91	958272.72	2654573.48	Аналитический метод	0.1	-
92	958252.83	2654605.96	Аналитический метод	0.1	-
93	958234.63	2654635.39	Аналитический метод	0.1	-
94	958216.81	2654664.60	Аналитический метод	0.1	-
95	958196.77	2654697.04	Аналитический метод	0.1	-
96	958178.90	2654726.04	Аналитический метод	0.1	-
97	958169.24	2654736.80	Аналитический метод	0.1	-

98	958182.75	2654743.16	Аналитический метод	0.1	-
99	958201.86	2654754.71	Аналитический метод	0.1	-
100	958223.19	2654767.90	Аналитический метод	0.1	-
101	958241.85	2654781.28	Аналитический метод	0.1	-
102	958249.43	2654768.24	Аналитический метод	0.1	-
103	958267.31	2654739.09	Аналитический метод	0.1	-
104	958287.10	2654706.89	Аналитический метод	0.1	-
105	958305.06	2654677.82	Аналитический метод	0.1	-
106	958323.33	2654648.01	Аналитический метод	0.1	-
107	958343.13	2654615.69	Аналитический метод	0.1	-
108	958360.39	2654587.61	Аналитический метод	0.1	-
109	958375.45	2654562.80	Аналитический метод	0.1	-
110	958376.31	2654563.32	Аналитический метод	0.1	-
111	958361.25	2654588.13	Аналитический метод	0.1	-
112	958343.99	2654616.21	Аналитический метод	0.1	-
113	958324.19	2654648.53	Аналитический метод	0.1	-
114	958305.92	2654678.34	Аналитический метод	0.1	-
115	958287.96	2654707.41	Аналитический метод	0.1	-
116	958268.17	2654739.61	Аналитический метод	0.1	-
117	958250.29	2654768.76	Аналитический метод	0.1	-
118	958242.71	2654781.78	Аналитический метод	0.1	-
119	958256.38	2654787.96	Аналитический метод	0.1	-
120	958282.66	2654804.09	Аналитический метод	0.1	-
121	958311.22	2654823.12	Аналитический метод	0.1	-
122	958320.17	2654811.30	Аналитический метод	0.1	-

123	958337.97	2654782.32	Аналитический метод	0.1	-
124	958357.77	2654749.83	Аналитический метод	0.1	-
125	958375.07	2654721.60	Аналитический метод	0.1	-
126	958393.76	2654691.00	Аналитический метод	0.1	-
127	958413.62	2654658.71	Аналитический метод	0.1	-
128	958431.88	2654628.84	Аналитический метод	0.1	-
129	958446.04	2654605.82	Аналитический метод	0.1	-
130	958446.90	2654606.34	Аналитический метод	0.1	-
131	958432.74	2654629.36	Аналитический метод	0.1	-
132	958414.48	2654659.23	Аналитический метод	0.1	-
133	958394.62	2654691.52	Аналитический метод	0.1	-
134	958375.93	2654722.12	Аналитический метод	0.1	-
135	958358.63	2654750.35	Аналитический метод	0.1	-
136	958338.83	2654782.84	Аналитический метод	0.1	-
137	958321.03	2654811.82	Аналитический метод	0.1	-
138	958311.74	2654824.08	Аналитический метод	0.1	-
139	958296.39	2654848.31	Аналитический метод	0.1	-
140	958275.80	2654867.18	Аналитический метод	0.1	-
141	958247.69	2654892.93	Аналитический метод	0.1	-
142	958223.39	2654915.10	Аналитический метод	0.1	-
143	958198.47	2654938.10	Аналитический метод	0.1	-
144	958174.79	2654959.75	Аналитический метод	0.1	-
145	958146.64	2654985.59	Аналитический метод	0.1	-
146	958123.29	2655006.79	Аналитический метод	0.1	-
147	958122.61	2655006.05	Аналитический метод	0.1	-

148	958145.96	2654984.85	Аналитический метод	0.1	-
149	958174.11	2654959.01	Аналитический метод	0.1	-
150	958197.79	2654937.36	Аналитический метод	0.1	-
151	958222.71	2654914.36	Аналитический метод	0.1	-
152	958247.01	2654892.19	Аналитический метод	0.1	-
153	958275.12	2654866.44	Аналитический метод	0.1	-
154	958295.67	2654847.61	Аналитический метод	0.1	-
155	958310.64	2654823.95	Аналитический метод	0.1	-
156	958282.10	2654804.93	Аналитический метод	0.1	-
157	958255.96	2654788.88	Аналитический метод	0.1	-
158	958242.12	2654782.62	Аналитический метод	0.1	-
159	958227.20	2654799.43	Аналитический метод	0.1	-
160	958203.39	2654821.25	Аналитический метод	0.1	-
161	958175.18	2654846.82	Аналитический метод	0.1	-
162	958150.21	2654869.65	Аналитический метод	0.1	-
163	958122.04	2654895.44	Аналитический метод	0.1	-
164	958097.63	2654917.83	Аналитический метод	0.1	-
165	958069.67	2654943.38	Аналитический метод	0.1	-
166	958045.37	2654965.62	Аналитический метод	0.1	-
167	958024.67	2654984.44	Аналитический метод	0.1	-
168	958023.99	2654983.70	Аналитический метод	0.1	-
169	958044.69	2654964.88	Аналитический метод	0.1	-
170	958068.99	2654942.64	Аналитический метод	0.1	-
171	958096.95	2654917.09	Аналитический метод	0.1	-
172	958121.36	2654894.70	Аналитический метод	0.1	-

173	958149.53	2654868.91	Аналитический метод	0.1	-
174	958174.50	2654846.08	Аналитический метод	0.1	-
175	958202.71	2654820.51	Аналитический метод	0.1	-
176	958226.52	2654798.69	Аналитический метод	0.1	-
177	958241.26	2654782.10	Аналитический метод	0.1	-
178	958222.64	2654768.74	Аналитический метод	0.1	-
179	958201.34	2654755.57	Аналитический метод	0.1	-
180	958182.23	2654744.02	Аналитический метод	0.1	-
181	958168.53	2654737.56	Аналитический метод	0.1	-
182	958144.27	2654761.78	Аналитический метод	0.1	-
183	958119.98	2654783.99	Аналитический метод	0.1	-
184	958091.74	2654809.96	Аналитический метод	0.1	-
185	958066.16	2654833.77	Аналитический метод	0.1	-
186	958045.75	2654852.63	Аналитический метод	0.1	-
187	958020.16	2654876.14	Аналитический метод	0.1	-
188	957992.75	2654901.23	Аналитический метод	0.1	-
189	957972.04	2654920.15	Аналитический метод	0.1	-
190	957971.36	2654919.41	Аналитический метод	0.1	-
191	957992.07	2654900.49	Аналитический метод	0.1	-
192	958019.48	2654875.40	Аналитический метод	0.1	-
193	958045.07	2654851.89	Аналитический метод	0.1	-
194	958065.48	2654833.03	Аналитический метод	0.1	-
195	958091.06	2654809.22	Аналитический метод	0.1	-
196	958119.30	2654783.25	Аналитический метод	0.1	-
197	958143.59	2654761.04	Аналитический метод	0.1	-

198	958167.67	2654737.02	Аналитический метод	0.1	-
199	958149.62	2654723.79	Аналитический метод	0.1	-
200	958130.91	2654712.34	Аналитический метод	0.1	-
201	958122.88	2654720.76	Аналитический метод	0.1	-
202	958122.20	2654720.79	Аналитический метод	0.1	-
203	958118.87	2654717.98	Аналитический метод	0.1	-
204	958117.83	2654718.39	Аналитический метод	0.1	-
205	958114.15	2654715.09	Аналитический метод	0.1	-
206	958108.32	2654721.29	Аналитический метод	0.1	-
207	958107.60	2654721.29	Аналитический метод	0.1	-
208	958095.76	2654708.83	Аналитический метод	0.1	-
209	958088.72	2654701.24	Аналитический метод	0.1	-
210	958064.60	2654723.27	Аналитический метод	0.1	-
211	958036.64	2654748.87	Аналитический метод	0.1	-
212	958011.55	2654771.72	Аналитический метод	0.1	-
213	957985.32	2654795.54	Аналитический метод	0.1	-
214	957957.32	2654821.08	Аналитический метод	0.1	-
215	957931.03	2654845.04	Аналитический метод	0.1	-
216	957910.97	2654863.44	Аналитический метод	0.1	-
217	957910.29	2654862.70	Аналитический метод	0.1	-
218	957930.35	2654844.30	Аналитический метод	0.1	-
219	957956.64	2654820.34	Аналитический метод	0.1	-
220	957984.64	2654794.80	Аналитический метод	0.1	-
221	958010.87	2654770.98	Аналитический метод	0.1	-
222	958035.96	2654748.13	Аналитический метод	0.1	-

223	958063.92	2654722.53	Аналитический метод	0.1	-
224	958088.41	2654700.16	Аналитический метод	0.1	-
225	958096.23	2654693.26	Аналитический метод	0.1	-
226	958094.44	2654691.25	Аналитический метод	0.1	-
227	958079.86	2654675.09	Аналитический метод	0.1	-
228	958066.75	2654662.46	Аналитический метод	0.1	-
229	958066.71	2654661.79	Аналитический метод	0.1	-
230	958072.57	2654654.26	Аналитический метод	0.1	-
231	958071.61	2654653.59	Аналитический метод	0.1	-
232	958069.60	2654654.39	Аналитический метод	0.1	-
233	958068.48	2654655.54	Аналитический метод	0.1	-
234	957957.58	2654758.43	Аналитический метод	0.1	-
235	957846.77	2654861.00	Аналитический метод	0.1	-

236	957736.00	2654963.47	Аналитический метод	0.1	-
237	957625.22	2655066.00	Аналитический метод	0.1	-
238	957647.41	2655097.08	Аналитический метод	0.1	-
239	957647.33	2655097.75	Аналитический метод	0.1	-
240	957607.13	2655132.84	Аналитический метод	0.1	-
241	957581.73	2655160.52	Аналитический метод	0.1	-
242	957590.20	2655171.24	Аналитический метод	0.1	-
243	957597.32	2655180.60	Аналитический метод	0.1	-
244	957598.01	2655179.89	Аналитический метод	0.1	-
245	957598.72	2655179.86	Аналитический метод	0.1	-
246	957602.02	2655182.89	Аналитический метод	0.1	-
247	957602.45	2655182.38	Аналитический метод	0.1	-
248	957610.41	2655173.31	Аналитический метод	0.1	-
249	957598.56	2655161.53	Аналитический метод	0.1	-
250	957591.80	2655154.99	Аналитический метод	0.1	-
251	957591.81	2655154.27	Аналитический метод	0.1	-
252	957617.67	2655130.72	Аналитический метод	0.1	-
253	957646.04	2655104.89	Аналитический метод	0.1	-
254	957672.27	2655080.72	Аналитический метод	0.1	-
255	957700.23	2655055.29	Аналитический метод	0.1	-
256	957728.18	2655029.52	Аналитический метод	0.1	-
257	957756.30	2655003.84	Аналитический метод	0.1	-
258	957784.33	2654978.30	Аналитический метод	0.1	-
259	957806.50	2654958.00	Аналитический метод	0.1	-
260	957827.13	2654939.15	Аналитический метод	0.1	-
261	957847.79	2654920.35	Аналитический метод	0.1	-
262	957868.19	2654901.46	Аналитический метод	0.1	-
263	957868.87	2654902.20	Аналитический метод	0.1	-
264	957848.47	2654921.09	Аналитический метод	0.1	-
265	957827.81	2654939.89	Аналитический метод	0.1	-
266	957807.18	2654958.74	Аналитический метод	0.1	-
267	957785.01	2654979.04	Аналитический метод	0.1	-
268	957756.98	2655004.58	Аналитический метод	0.1	-
269	957728.86	2655030.26	Аналитический метод	0.1	-
270	957700.91	2655056.03	Аналитический метод	0.1	-
271	957672.95	2655081.46	Аналитический метод	0.1	-
272	957646.72	2655105.63	Аналитический метод	0.1	-
273	957618.35	2655131.46	Аналитический метод	0.1	-
274	957592.90	2655154.64	Аналитический метод	0.1	-
275	957599.26	2655160.82	Аналитический метод	0.1	-
276	957611.44	2655172.93	Аналитический метод	0.1	-
277	957611.47	2655173.62	Аналитический метод	0.1	-
278	957603.21	2655183.03	Аналитический метод	0.1	-
279	957602.76	2655183.55	Аналитический метод	0.1	-
280	957603.95	2655184.67	Аналитический метод	0.1	-
281	957603.98	2655185.38	Аналитический метод	0.1	-
282	957602.11	2655187.43	Аналитический метод	0.1	-
283	957600.98	2655188.67	Аналитический метод	0.1	-
284	957600.27	2655188.70	Аналитический метод	0.1	-
285	957597.68	2655186.32	Аналитический метод	0.1	-
286	957592.28	2655192.16	Аналитический метод	0.1	-
287	957595.15	2655196.01	Аналитический метод	0.1	-
288	957611.18	2655213.36	Аналитический метод	0.1	-
289	957627.06	2655230.65	Аналитический метод	0.1	-
290	957631.19	2655230.26	Аналитический метод	0.1	-
291	957633.87	2655227.77	Аналитический метод	0.1	-
292	957653.21	2655210.12	Аналитический метод	0.1	-
293	957681.11	2655184.64	Аналитический метод	0.1	-
294	957705.36	2655162.45	Аналитический метод	0.1	-
295	957729.68	2655140.17	Аналитический метод	0.1	-
296	957757.81	2655114.48	Аналитический метод	0.1	-
297	957783.56	2655091.00	Аналитический метод	0.1	-
298	957798.85	2655076.92	Аналитический метод	0.1	-
299	957811.73	2655065.16	Аналитический метод	0.1	-
300	957834.02	2655044.84	Аналитический метод	0.1	-
301	957861.99	2655019.29	Аналитический метод	0.1	-
302	957890.04	2654993.68	Аналитический метод	0.1	-
303	957908.45	2654976.65	Аналитический метод	0.1	-
304	957923.88	2654962.55	Аналитический метод	0.1	-
305	957924.56	2654963.29	Аналитический метод	0.1	-
306	957909.13	2654977.39	Аналитический метод	0.1	-
307	957890.72	2654994.42	Аналитический метод	0.1	-
308	957862.67	2655020.03	Аналитический метод	0.1	-
309	957834.70	2655045.58	Аналитический метод	0.1	-
310	957812.41	2655065.90	Аналитический метод	0.1	-
311	957799.53	2655077.66	Аналитический метод	0.1	-
312	957784.24	2655091.74	Аналитический метод	0.1	-
313	957758.49	2655115.22	Аналитический метод	0.1	-
314	957730.36	2655140.91	Аналитический метод	0.1	-
315	957706.04	2655163.19	Аналитический метод	0.1	-
316	957681.79	2655185.38	Аналитический метод	0.1	-
317	957653.89	2655210.86	Аналитический метод	0.1	-
318	957634.55	2655228.51	Аналитический метод	0.1	-
319	957631.75	2655231.11	Аналитический метод	0.1	-
320	957627.93	2655231.58	Аналитический метод	0.1	-
321	957643.00	2655249.04	Аналитический метод	0.1	-
322	957660.46	2655267.94	Аналитический метод	0.1	-

323	957684.41	2655292.17	Аналитический метод	0.1	-
324	957704.82	2655275.35	Аналитический метод	0.1	-
325	957729.22	2655253.02	Аналитический метод	0.1	-
326	957757.21	2655227.40	Аналитический метод	0.1	-
327	957780.20	2655206.41	Аналитический метод	0.1	-
328	957803.73	2655184.87	Аналитический метод	0.1	-
329	957831.64	2655159.38	Аналитический метод	0.1	-
330	957854.94	2655138.18	Аналитический метод	0.1	-
331	957867.58	2655126.57	Аналитический метод	0.1	-
332	957890.64	2655105.51	Аналитический метод	0.1	-
333	957918.62	2655079.91	Аналитический метод	0.1	-
334	957942.35	2655058.26	Аналитический метод	0.1	-
335	957960.72	2655041.52	Аналитический метод	0.1	-
336	957980.08	2655023.80	Аналитический метод	0.1	-
337	957980.76	2655024.54	Аналитический метод	0.1	-
338	957961.40	2655042.26	Аналитический метод	0.1	-
339	957943.03	2655059.00	Аналитический метод	0.1	-
340	957919.30	2655080.65	Аналитический метод	0.1	-
341	957891.32	2655106.25	Аналитический метод	0.1	-
342	957868.26	2655127.31	Аналитический метод	0.1	-
343	957855.62	2655138.92	Аналитический метод	0.1	-
344	957832.32	2655160.12	Аналитический метод	0.1	-
345	957804.41	2655185.61	Аналитический метод	0.1	-
346	957780.88	2655207.15	Аналитический метод	0.1	-
347	957757.89	2655228.14	Аналитический метод	0.1	-
348	957729.90	2655253.76	Аналитический метод	0.1	-
349	957705.46	2655276.13	Аналитический метод	0.1	-
350	957684.68	2655293.25	Аналитический метод	0.1	-
351	957684.00	2655293.21	Аналитический метод	0.1	-
352	957659.72	2655268.62	Аналитический метод	0.1	-
353	957642.24	2655249.70	Аналитический метод	0.1	-
354	957626.48	2655231.50	Аналитический метод	0.1	-
355	957610.44	2655214.04	Аналитический метод	0.1	-
356	957594.41	2655196.69	Аналитический метод	0.1	-
357	957591.23	2655192.42	Аналитический метод	0.1	-
358	957591.26	2655191.78	Аналитический метод	0.1	-
359	957596.94	2655185.65	Аналитический метод	0.1	-
360	957595.02	2655183.89	Аналитический метод	0.1	-
361	957594.47	2655183.40	Аналитический метод	0.1	-
362	957594.03	2655183.00	Аналитический метод	0.1	-
363	957593.98	2655182.32	Аналитический метод	0.1	-
364	957594.60	2655181.54	Аналитический метод	0.1	-
365	957595.30	2655181.46	Аналитический метод	0.1	-
366	957595.99	2655182.08	Аналитический метод	0.1	-
367	957596.65	2655181.36	Аналитический метод	0.1	-
368	957589.41	2655171.85	Аналитический метод	0.1	-
369	957580.67	2655160.79	Аналитический метод	0.1	-
370	957580.70	2655160.15	Аналитический метод	0.1	-
371	957606.45	2655132.09	Аналитический метод	0.1	-
372	957646.33	2655097.29	Аналитический метод	0.1	-
373	957624.47	2655066.71	Аналитический метод	0.1	-
374	957623.05	2655068.01	Аналитический метод	0.1	-
375	957620.71	2655065.46	Аналитический метод	0.1	-
376	957623.12	2655063.08	Аналитический метод	0.1	-
377	957472.25	2655115.00	Аналитический метод	0.1	-
378	957471.36	2655142.73	Аналитический метод	0.1	-
379	957470.08	2655161.21	Аналитический метод	0.1	-
380	957469.57	2655161.68	Аналитический метод	0.1	-
381	957425.94	2655160.83	Аналитический метод	0.1	-
382	957396.30	2655162.18	Аналитический метод	0.1	-
383	957327.11	2655168.41	Аналитический метод	0.1	-
384	957324.06	2655167.53	Аналитический метод	0.1	-
385	957257.14	2655339.70	Аналитический метод	0.1	-
386	957188.91	2655515.90	Аналитический метод	0.1	-
387	957120.55	2655692.13	Аналитический метод	0.1	-
388	957051.79	2655868.45	Аналитический метод	0.1	-
389	956983.73	2656044.54	Аналитический метод	0.1	-
390	956915.30	2656220.67	Аналитический метод	0.1	-
391	956846.80	2656396.79	Аналитический метод	0.1	-
392	956779.59	2656570.22	Аналитический метод	0.1	-
393	956780.29	2656570.97	Аналитический метод	0.1	-
394	956783.49	2656574.61	Аналитический метод	0.1	-
395	956790.64	2656586.03	Аналитический метод	0.1	-
396	956792.26	2656589.40	Аналитический метод	0.1	-
397	956793.77	2656591.41	Аналитический метод	0.1	-
398	956860.65	2656675.09	Аналитический метод	0.1	-
399	956899.14	2656725.80	Аналитический метод	0.1	-
400	956899.03	2656726.51	Аналитический метод	0.1	-
401	956874.70	2656744.10	Аналитический метод	0.1	-
402	956860.23	2656754.55	Аналитический метод	0.1	-
403	956850.81	2656766.60	Аналитический метод	0.1	-
404	956848.36	2656769.69	Аналитический метод	0.1	-
405	956853.38	2656771.32	Аналитический метод	0.1	-
406	956901.14	2656783.49	Аналитический метод	0.1	-
407	956958.17	2656798.20	Аналитический метод	0.1	-
408	957014.60	2656812.57	Аналитический метод	0.1	-
409	957064.18	2656824.94	Аналитический метод	0.1	-
410	957068.17	2656825.94	Аналитический метод	0.1	-

411	957068.53	2656826.57	Аналитический метод	0.1	-
412	957066.90	2656831.87	Аналитический метод	0.1	-
413	957061.08	2656855.47	Аналитический метод	0.1	-
414	957059.81	2656860.73	Аналитический метод	0.1	-
415	957065.44	2656862.52	Аналитический метод	0.1	-
416	957065.77	2656863.14	Аналитический метод	0.1	-
417	957064.04	2656869.30	Аналитический метод	0.1	-
418	957063.42	2656869.64	Аналитический метод	0.1	-
419	957063.08	2656869.02	Аналитический метод	0.1	-
420	957064.68	2656863.33	Аналитический метод	0.1	-
421	957059.58	2656861.70	Аналитический метод	0.1	-
422	957056.76	2656873.37	Аналитический метод	0.1	-

423	957059.09	2656873.99	Аналитический метод	0.1	-
424	957059.40	2656872.87	Аналитический метод	0.1	-
425	957059.88	2656871.13	Аналитический метод	0.1	-
426	957060.49	2656870.78	Аналитический метод	0.1	-
427	957067.62	2656872.69	Аналитический метод	0.1	-
428	957068.70	2656873.00	Аналитический метод	0.1	-
429	957070.22	2656873.31	Аналитический метод	0.1	-
430	957072.34	2656867.43	Аналитический метод	0.1	-
431	957074.47	2656861.15	Аналитический метод	0.1	-
432	957075.06	2656860.83	Аналитический метод	0.1	-
433	957100.25	2656867.31	Аналитический метод	0.1	-
434	957125.35	2656873.46	Аналитический метод	0.1	-
435	957125.71	2656874.07	Аналитический метод	0.1	-
436	957116.89	2656908.10	Аналитический метод	0.1	-
437	957108.22	2656941.99	Аналитический метод	0.1	-
438	957100.66	2656971.06	Аналитический метод	0.1	-
439	957091.97	2657004.82	Аналитический метод	0.1	-
440	957083.32	2657038.97	Аналитический метод	0.1	-
441	957067.26	2657101.54	Аналитический метод	0.1	-
442	957058.49	2657135.69	Аналитический метод	0.1	-
443	957051.01	2657164.69	Аналитический метод	0.1	-
444	957042.28	2657198.60	Аналитический метод	0.1	-
445	957033.65	2657232.21	Аналитический метод	0.1	-
446	957026.22	2657261.27	Аналитический метод	0.1	-
447	957025.26	2657261.03	Аналитический метод	0.1	-

448	957032.69	2657231.96	Аналитический метод	0.1	-
449	957041.32	2657198.35	Аналитический метод	0.1	-
450	957050.05	2657164.44	Аналитический метод	0.1	-
451	957057.53	2657135.44	Аналитический метод	0.1	-
452	957066.30	2657101.29	Аналитический метод	0.1	-
453	957082.36	2657038.72	Аналитический метод	0.1	-
454	957091.01	2657004.57	Аналитический метод	0.1	-
455	957099.70	2656970.81	Аналитический метод	0.1	-
456	957107.26	2656941.74	Аналитический метод	0.1	-
457	957115.93	2656907.85	Аналитический метод	0.1	-
458	957124.62	2656874.31	Аналитический метод	0.1	-
459	957100.01	2656868.28	Аналитический метод	0.1	-
460	957075.26	2656861.90	Аналитический метод	0.1	-
461	957073.28	2656867.76	Аналитический метод	0.1	-
462	957071.01	2656874.05	Аналитический метод	0.1	-
463	957070.44	2656874.38	Аналитический метод	0.1	-
464	957068.92	2656874.07	Аналитический метод	0.1	-
465	957068.17	2656874.89	Аналитический метод	0.1	-
466	957067.58	2656874.72	Аналитический метод	0.1	-
467	957066.73	2656877.85	Аналитический метод	0.1	-
468	957066.12	2656878.20	Аналитический метод	0.1	-
469	957062.10	2656877.13	Аналитический метод	0.1	-
470	957060.70	2656882.33	Аналитический метод	0.1	-
471	957060.11	2656882.69	Аналитический метод	0.1	-
472	957047.49	2656879.84	Аналитический метод	0.1	-

473	957035.96	2656877.42	Аналитический метод	0.1	-
474	957026.90	2656913.00	Аналитический метод	0.1	-
475	957018.51	2656945.25	Аналитический метод	0.1	-
476	957011.39	2656973.45	Аналитический метод	0.1	-
477	957002.65	2657007.38	Аналитический метод	0.1	-
478	956994.07	2657041.15	Аналитический метод	0.1	-
479	956986.65	2657070.27	Аналитический метод	0.1	-
480	956978.01	2657104.04	Аналитический метод	0.1	-
481	956969.21	2657138.08	Аналитический метод	0.1	-
482	956961.72	2657167.09	Аналитический метод	0.1	-
483	956954.31	2657195.90	Аналитический метод	0.1	-
484	956946.73	2657226.09	Аналитический метод	0.1	-
485	956945.77	2657225.85	Аналитический метод	0.1	-
486	956953.35	2657195.66	Аналитический метод	0.1	-
487	956960.76	2657166.85	Аналитический метод	0.1	-
488	956968.25	2657137.84	Аналитический метод	0.1	-
489	956977.05	2657103.80	Аналитический метод	0.1	-
490	956985.69	2657070.03	Аналитический метод	0.1	-
491	956993.11	2657040.91	Аналитический метод	0.1	-
492	957001.69	2657007.14	Аналитический метод	0.1	-
493	957010.43	2656973.21	Аналитический метод	0.1	-
494	957017.55	2656945.01	Аналитический метод	0.1	-
495	957025.94	2656912.76	Аналитический метод	0.1	-
496	957035.11	2656876.74	Аналитический метод	0.1	-
497	957035.70	2656876.34	Аналитический метод	0.1	-

498	957047.70	2656878.86	Аналитический метод	0.1	-
499	957059.86	2656881.61	Аналитический метод	0.1	-
500	957061.14	2656876.87	Аналитический метод	0.1	-
501	957058.97	2656876.29	Аналитический метод	0.1	-
502	957058.62	2656875.68	Аналитический метод	0.1	-
503	957058.82	2656874.94	Аналитический метод	0.1	-
504	957056.03	2656874.20	Аналитический метод	0.1	-
505	957055.67	2656873.60	Аналитический метод	0.1	-
506	957058.60	2656861.44	Аналитический метод	0.1	-
507	957047.82	2656858.45	Аналитический метод	0.1	-
508	957034.96	2656836.59	Аналитический метод	0.1	-
509	957015.76	2656831.45	Аналитический метод	0.1	-
510	956996.50	2656826.23	Аналитический метод	0.1	-
511	956977.91	2656821.20	Аналитический метод	0.1	-
512	956954.06	2656814.84	Аналитический метод	0.1	-
513	956945.52	2656848.33	Аналитический метод	0.1	-
514	956936.79	2656882.16	Аналитический метод	0.1	-
515	956928.17	2656915.95	Аналитический метод	0.1	-
516	956920.63	2656945.13	Аналитический метод	0.1	-
517	956911.88	2656979.01	Аналитический метод	0.1	-
518	956903.14	2657012.99	Аналитический метод	0.1	-
519	956895.78	2657041.99	Аналитический метод	0.1	-
520	956886.94	2657075.75	Аналитический метод	0.1	-
521	956878.39	2657109.64	Аналитический метод	0.1	-
522	956870.90	2657138.57	Аналитический метод	0.1	-

523	956862.17	2657172.42	Аналитический метод	0.1	-
524	956854.86	2657201.30	Аналитический метод	0.1	-
525	956847.36	2657230.54	Аналитический метод	0.1	-
526	956840.64	2657256.27	Аналитический метод	0.1	-
527	956839.68	2657256.01	Аналитический метод	0.1	-
528	956846.40	2657230.29	Аналитический метод	0.1	-
529	956853.90	2657201.05	Аналитический метод	0.1	-
530	956861.21	2657172.17	Аналитический метод	0.1	-
531	956869.94	2657138.32	Аналитический метод	0.1	-
532	956877.43	2657109.39	Аналитический метод	0.1	-
533	956885.98	2657075.50	Аналитический метод	0.1	-
534	956894.82	2657041.74	Аналитический метод	0.1	-
535	956902.18	2657012.74	Аналитический метод	0.1	-
536	956910.92	2656978.76	Аналитический метод	0.1	-
537	956919.67	2656944.88	Аналитический метод	0.1	-
538	956927.21	2656915.70	Аналитический метод	0.1	-
539	956935.83	2656881.91	Аналитический метод	0.1	-
540	956944.56	2656848.08	Аналитический метод	0.1	-
541	956952.83	2656815.61	Аналитический метод	0.1	-
542	956938.60	2656825.54	Аналитический метод	0.1	-
543	956914.73	2656819.50	Аналитический метод	0.1	-
544	956885.58	2656811.85	Аналитический метод	0.1	-
545	956858.59	2656805.00	Аналитический метод	0.1	-
546	956849.95	2656838.32	Аналитический метод	0.1	-
547	956841.33	2656872.30	Аналитический метод	0.1	-

548	956832.70	2656906.21	Аналитический метод	0.1	-
549	956825.23	2656935.11	Аналитический метод	0.1	-
550	956816.60	2656969.08	Аналитический метод	0.1	-
551	956807.93	2657003.07	Аналитический метод	0.1	-
552	956800.62	2657031.78	Аналитический метод	0.1	-
553	956791.76	2657065.99	Аналитический метод	0.1	-
554	956783.10	2657099.80	Аналитический метод	0.1	-
555	956775.48	2657128.77	Аналитический метод	0.1	-
556	956766.76	2657162.49	Аналитический метод	0.1	-
557	956758.06	2657196.33	Аналитический метод	0.1	-
558	956752.50	2657217.68	Аналитический метод	0.1	-
559	956745.26	2657245.67	Аналитический метод	0.1	-
560	956744.30	2657245.41	Аналитический метод	0.1	-
561	956751.54	2657217.42	Аналитический метод	0.1	-
562	956757.10	2657196.07	Аналитический метод	0.1	-
563	956765.80	2657162.23	Аналитический метод	0.1	-
564	956774.52	2657128.51	Аналитический метод	0.1	-
565	956782.14	2657099.54	Аналитический метод	0.1	-
566	956790.80	2657065.73	Аналитический метод	0.1	-
567	956799.66	2657031.52	Аналитический метод	0.1	-
568	956806.97	2657002.81	Аналитический метод	0.1	-
569	956815.64	2656968.82	Аналитический метод	0.1	-
570	956824.27	2656934.85	Аналитический метод	0.1	-
571	956831.74	2656905.95	Аналитический метод	0.1	-
572	956840.37	2656872.04	Аналитический метод	0.1	-

573	956848.99	2656838.06	Аналитический метод	0.1	-
574	956857.60	2656804.78	Аналитический метод	0.1	-
575	956835.36	2656799.06	Аналитический метод	0.1	-
576	956818.76	2656823.53	Аналитический метод	0.1	-
577	956799.61	2656852.02	Аналитический метод	0.1	-
578	956780.09	2656881.02	Аналитический метод	0.1	-
579	956761.72	2656908.25	Аналитический метод	0.1	-
580	956748.83	2656935.30	Аналитический метод	0.1	-
581	956733.62	2656966.88	Аналитический метод	0.1	-
582	956718.46	2656998.46	Аналитический метод	0.1	-
583	956705.48	2657025.63	Аналитический метод	0.1	-
584	956692.58	2657052.67	Аналитический метод	0.1	-
585	956681.97	2657074.85	Аналитический метод	0.1	-

586	956678.39	2657104.37	Аналитический метод	0.1	-
587	956674.21	2657139.23	Аналитический метод	0.1	-
588	956669.86	2657174.02	Аналитический метод	0.1	-
589	956666.17	2657203.82	Аналитический метод	0.1	-
590	956662.41	2657233.55	Аналитический метод	0.1	-
591	956661.41	2657233.43	Аналитический метод	0.1	-
592	956665.17	2657203.70	Аналитический метод	0.1	-
593	956668.86	2657173.90	Аналитический метод	0.1	-
594	956673.21	2657139.11	Аналитический метод	0.1	-
595	956677.39	2657104.25	Аналитический метод	0.1	-
596	956680.98	2657074.66	Аналитический метод	0.1	-
597	956691.68	2657052.23	Аналитический метод	0.1	-
598	956704.58	2657025.19	Аналитический метод	0.1	-
599	956717.56	2656998.02	Аналитический метод	0.1	-
600	956732.72	2656966.44	Аналитический метод	0.1	-
601	956747.93	2656934.86	Аналитический метод	0.1	-
602	956760.82	2656907.81	Аналитический метод	0.1	-
603	956779.27	2656880.46	Аналитический метод	0.1	-
604	956798.79	2656851.46	Аналитический метод	0.1	-
605	956817.94	2656822.97	Аналитический метод	0.1	-
606	956834.73	2656798.21	Аналитический метод	0.1	-
607	956835.26	2656798.01	Аналитический метод	0.1	-
608	956858.33	2656803.92	Аналитический метод	0.1	-
609	956885.82	2656810.89	Аналитический метод	0.1	-
610	956914.97	2656818.54	Аналитический метод	0.1	-
611	956938.61	2656824.52	Аналитический метод	0.1	-
612	956953.83	2656813.75	Аналитический метод	0.1	-
613	956978.17	2656820.24	Аналитический метод	0.1	-
614	956996.76	2656825.27	Аналитический метод	0.1	-
615	957016.02	2656830.49	Аналитический метод	0.1	-
616	957035.72	2656835.91	Аналитический метод	0.1	-
617	957048.57	2656857.77	Аналитический метод	0.1	-
618	957058.81	2656860.48	Аналитический метод	0.1	-
619	957065.92	2656831.63	Аналитический метод	0.1	-
620	957067.41	2656826.79	Аналитический метод	0.1	-
621	957014.36	2656813.53	Аналитический метод	0.1	-
622	956957.93	2656799.16	Аналитический метод	0.1	-
623	956900.90	2656784.45	Аналитический метод	0.1	-
624	956853.11	2656772.27	Аналитический метод	0.1	-
625	956847.30	2656770.43	Аналитический метод	0.1	-
626	956847.06	2656769.63	Аналитический метод	0.1	-
627	956850.03	2656765.97	Аналитический метод	0.1	-
628	956859.50	2656753.86	Аналитический метод	0.1	-
629	956874.12	2656743.28	Аналитический метод	0.1	-
630	956898.03	2656725.99	Аналитический метод	0.1	-
631	956859.86	2656675.70	Аналитический метод	0.1	-
632	956792.98	2656592.02	Аналитический метод	0.1	-
633	956791.38	2656589.88	Аналитический метод	0.1	-
634	956789.74	2656586.47	Аналитический метод	0.1	-
635	956782.73	2656575.27	Аналитический метод	0.1	-
636	956779.95	2656572.11	Аналитический метод	0.1	-
637	956779.54	2656571.83	Аналитический метод	0.1	-
638	956779.10	2656571.50	Аналитический метод	0.1	-
639	956778.47	2656573.10	Аналитический метод	0.1	-
640	956657.63	2656708.06	Аналитический метод	0.1	-
641	956536.96	2656842.90	Аналитический метод	0.1	-
642	956465.93	2657008.83	Аналитический метод	0.1	-
643	956394.97	2657174.96	Аналитический метод	0.1	-
644	956419.77	2657308.35	Аналитический метод	0.1	-
645	956444.85	2657443.07	Аналитический метод	0.1	-
646	956469.80	2657577.77	Аналитический метод	0.1	-
647	956489.78	2657685.24	Аналитический метод	0.1	-
648	956491.32	2657684.82	Аналитический метод	0.1	-
649	956495.63	2657683.91	Аналитический метод	0.1	-
650	956492.76	2657672.55	Аналитический метод	0.1	-
651	956485.57	2657643.85	Аналитический метод	0.1	-
652	956485.92	2657643.25	Аналитический метод	0.1	-
653	956487.18	2657642.90	Аналитический метод	0.1	-
654	956619.64	2657603.51	Аналитический метод	0.1	-
655	956620.22	2657603.10	Аналитический метод	0.1	-
656	956620.45	2657602.53	Аналитический метод	0.1	-
657	956619.93	2657600.02	Аналитический метод	0.1	-
658	956612.86	2657601.77	Аналитический метод	0.1	-
659	956606.15	2657602.17	Аналитический метод	0.1	-
660	956604.29	2657602.17	Аналитический метод	0.1	-
661	956603.75	2657602.21	Аналитический метод	0.1	-
662	956603.88	2657602.87	Аналитический метод	0.1	-
663	956603.52	2657603.48	Аналитический метод	0.1	-
664	956602.03	2657603.85	Аналитический метод	0.1	-
665	956601.42	2657603.48	Аналитический метод	0.1	-
666	956600.78	2657600.91	Аналитический метод	0.1	-
667	956601.16	2657600.30	Аналитический метод	0.1	-
668	956602.65	2657599.95	Аналитический метод	0.1	-
669	956603.24	2657600.32	Аналитический метод	0.1	-
670	956603.47	2657601.22	Аналитический метод	0.1	-
671	956604.26	2657601.17	Аналитический метод	0.1	-
672	956606.12	2657601.17	Аналитический метод	0.1	-

673	956612.62	2657600.79	Аналитический метод	0.1	-
674	956620.22	2657598.91	Аналитический метод	0.1	-
675	956620.83	2657599.30	Аналитический метод	0.1	-
676	956621.46	2657602.48	Аналитический метод	0.1	-
677	956620.91	2657603.84	Аналитический метод	0.1	-
678	956620.02	2657604.44	Аналитический метод	0.1	-
679	956487.45	2657643.86	Аналитический метод	0.1	-
680	956486.66	2657644.08	Аналитический метод	0.1	-
681	956493.73	2657672.31	Аналитический метод	0.1	-
682	956496.73	2657684.19	Аналитический метод	0.1	-
683	956496.34	2657684.80	Аналитический метод	0.1	-
684	956491.55	2657685.79	Аналитический метод	0.1	-
685	956489.96	2657686.24	Аналитический метод	0.1	-
686	956521.79	2657856.94	Аналитический метод	0.1	-
687	956553.55	2658028.04	Аналитический метод	0.1	-
688	956583.96	2658192.30	Аналитический метод	0.1	-
689	956582.98	2658192.48	Аналитический метод	0.1	-
690	956552.57	2658028.22	Аналитический метод	0.1	-
691	956520.81	2657857.12	Аналитический метод	0.1	-
692	956488.92	2657686.06	Аналитический метод	0.1	-
693	956468.82	2657577.95	Аналитический метод	0.1	-
694	956443.87	2657443.25	Аналитический метод	0.1	-
695	956418.79	2657308.53	Аналитический метод	0.1	-
696	956393.99	2657174.70	Аналитический метод	0.1	-
697	956465.01	2657008.43	Аналитический метод	0.1	-
698	956536.06	2656842.44	Аналитический метод	0.1	-
699	956656.89	2656707.40	Аналитический метод	0.1	-
700	956777.56	2656572.67	Аналитический метод	0.1	-
701	956845.86	2656396.43	Аналитический метод	0.1	-
702	956914.36	2656220.31	Аналитический метод	0.1	-
703	956982.79	2656044.18	Аналитический метод	0.1	-
704	957050.85	2655868.09	Аналитический метод	0.1	-
705	957119.61	2655691.77	Аналитический метод	0.1	-
706	957187.97	2655515.54	Аналитический метод	0.1	-
707	957256.20	2655339.34	Аналитический метод	0.1	-
708	957324.70	2655163.11	Аналитический метод	0.1	-
709	957326.01	2655160.21	Аналитический метод	0.1	-
710	957326.79	2655160.00	Аналитический метод	0.1	-
711	957329.92	2655162.52	Аналитический метод	0.1	-
712	957471.28	2655114.14	Аналитический метод	0.1	-
713	957471.78	2655098.39	Аналитический метод	0.1	-
714	957471.30	2655073.29	Аналитический метод	0.1	-
715	957471.77	2655072.78	Аналитический метод	0.1	-
716	957512.19	2655070.15	Аналитический метод	0.1	-
717	957609.38	2655062.26	Аналитический метод	0.1	-
718	957623.77	2655061.09	Аналитический метод	0.1	-
719	957626.57	2655063.37	Аналитический метод	0.1	-
720	957735.32	2654962.73	Аналитический метод	0.1	-
721	957846.09	2654860.26	Аналитический метод	0.1	-
722	957956.90	2654757.69	Аналитический метод	0.1	-
723	958067.75	2654654.85	Аналитический метод	0.1	-
724	958145.20	2654527.32	Аналитический метод	0.1	-
725	958215.96	2654410.80	Аналитический метод	0.1	-
726	958216.60	2654409.75	Аналитический метод	0.1	-
727	958217.37	2654408.48	Аналитический метод	0.1	-
728	958218.23	2654409.00	Аналитический метод	0.1	-
729	958217.19	2654410.71	Аналитический метод	0.1	-
730	958218.13	2654411.40	Аналитический метод	0.1	-
731	958219.50	2654409.79	Аналитический метод	0.1	-
732	958220.58	2654408.26	Аналитический метод	0.1	-
733	958219.21	2654407.16	Аналитический метод	0.1	-
734	958219.83	2654406.38	Аналитический метод	0.1	-
735	958221.57	2654407.78	Аналитический метод	0.1	-
736	958221.67	2654408.46	Аналитический метод	0.1	-
737	958220.64	2654409.95	Аналитический метод	0.1	-
738	958279.92	2654446.93	Аналитический метод	0.1	-
739	958295.32	2654456.67	Аналитический метод	0.1	-
740	958312.28	2654467.31	Аналитический метод	0.1	-
741	958329.16	2654478.00	Аналитический метод	0.1	-
742	958346.80	2654489.04	Аналитический метод	0.1	-
743	958364.71	2654500.20	Аналитический метод	0.1	-
744	958382.44	2654511.31	Аналитический метод	0.1	-
745	958399.38	2654522.10	Аналитический метод	0.1	-
746	958414.08	2654531.21	Аналитический метод	0.1	-
747	958445.30	2654478.91	Аналитический метод	0.1	-
748	958444.58	2654478.29	Аналитический метод	0.1	-
749	958444.15	2654477.91	Аналитический метод	0.1	-
750	958444.08	2654477.22	Аналитический метод	0.1	-
751	958444.71	2654476.43	Аналитический метод	0.1	-
752	958445.44	2654476.37	Аналитический метод	0.1	-
753	958446.08	2654476.94	Аналитический метод	0.1	-
754	958447.05	2654475.82	Аналитический метод	0.1	-
755	958437.63	2654465.45	Аналитический метод	0.1	-
756	958417.83	2654475.74	Аналитический метод	0.1	-
757	958417.32	2654475.71	Аналитический метод	0.1	-
758	958400.95	2654464.37	Аналитический метод	0.1	-
759	958385.35	2654449.90	Аналитический метод	0.1	-
760	958365.81	2654430.16	Аналитический метод	0.1	-

761	958351.87	2654405.07	Аналитический метод	0.1	-
762	958335.56	2654374.50	Аналитический метод	0.1	-
763	958335.65	2654367.52	Аналитический метод	0.1	-
764	958335.91	2654367.09	Аналитический метод	0.1	-
765	958369.38	2654349.15	Аналитический метод	0.1	-
766	958402.72	2654331.15	Аналитический метод	0.1	-
767	958436.36	2654313.24	Аналитический метод	0.1	-
768	958469.52	2654295.32	Аналитический метод	0.1	-
769	958502.29	2654277.55	Аналитический метод	0.1	-
770	958532.52	2654261.40	Аналитический метод	0.1	-
771	958570.04	2654241.26	Аналитический метод	0.1	-
772	958600.98	2654224.78	Аналитический метод	0.1	-

773	958601.46	2654225.66	Аналитический метод	0.1	-
774	958570.52	2654242.14	Аналитический метод	0.1	-
775	958533.00	2654262.28	Аналитический метод	0.1	-
776	958502.77	2654278.43	Аналитический метод	0.1	-
777	958470.00	2654296.20	Аналитический метод	0.1	-
778	958436.84	2654314.12	Аналитический метод	0.1	-
779	958403.20	2654332.03	Аналитический метод	0.1	-
780	958369.86	2654350.03	Аналитический метод	0.1	-
781	958336.64	2654367.83	Аналитический метод	0.1	-
782	958336.50	2654374.14	Аналитический метод	0.1	-
783	958352.75	2654404.59	Аналитический метод	0.1	-
784	958366.57	2654429.50	Аналитический метод	0.1	-
785	958385.69	2654448.82	Аналитический метод	0.1	-
786	958395.69	2654439.03	Аналитический метод	0.1	-
787	958428.60	2654421.34	Аналитический метод	0.1	-
788	958459.54	2654404.97	Аналитический метод	0.1	-
789	958490.18	2654388.30	Аналитический метод	0.1	-
790	958523.72	2654370.26	Аналитический метод	0.1	-
791	958557.09	2654352.39	Аналитический метод	0.1	-
792	958590.62	2654334.35	Аналитический метод	0.1	-
793	958619.35	2654318.89	Аналитический метод	0.1	-
794	958643.32	2654306.16	Аналитический метод	0.1	-
795	958643.78	2654307.04	Аналитический метод	0.1	-
796	958619.82	2654319.77	Аналитический метод	0.1	-
797	958591.09	2654335.23	Аналитический метод	0.1	-

798	958557.56	2654353.27	Аналитический метод	0.1	-
799	958524.19	2654371.14	Аналитический метод	0.1	-
800	958490.65	2654389.18	Аналитический метод	0.1	-
801	958460.01	2654405.85	Аналитический метод	0.1	-
802	958429.07	2654422.22	Аналитический метод	0.1	-
803	958396.25	2654439.86	Аналитический метод	0.1	-
804	958386.42	2654449.52	Аналитический метод	0.1	-
805	958401.63	2654463.63	Аналитический метод	0.1	-
806	958417.64	2654474.72	Аналитический метод	0.1	-
807	958437.40	2654464.45	Аналитический метод	0.1	-
808	958438.36	2654464.73	Аналитический метод	0.1	-
809	958447.70	2654475.04	Аналитический метод	0.1	-
810	958448.25	2654474.44	Аналитический метод	0.1	-
811	958448.97	2654474.40	Аналитический метод	0.1	-
812	958452.99	2654478.09	Аналитический метод	0.1	-
813	958460.56	2654474.20	Аналитический метод	0.1	-
814	958461.23	2654474.40	Аналитический метод	0.1	-
815	958470.78	2654491.41	Аналитический метод	0.1	-
816	958502.94	2654474.55	Аналитический метод	0.1	-
817	958536.33	2654456.48	Аналитический метод	0.1	-
818	958564.20	2654441.56	Аналитический метод	0.1	-
819	958589.79	2654427.73	Аналитический метод	0.1	-
820	958623.64	2654409.73	Аналитический метод	0.1	-
821	958656.95	2654391.82	Аналитический метод	0.1	-
822	958689.80	2654374.23	Аналитический метод	0.1	-

823	958722.20	2654356.75	Аналитический метод	0.1	-
824	958722.68	2654357.63	Аналитический метод	0.1	-
825	958690.27	2654375.11	Аналитический метод	0.1	-
826	958657.42	2654392.70	Аналитический метод	0.1	-
827	958624.11	2654410.61	Аналитический метод	0.1	-
828	958590.26	2654428.61	Аналитический метод	0.1	-
829	958564.67	2654442.44	Аналитический метод	0.1	-
830	958536.80	2654457.36	Аналитический метод	0.1	-
831	958503.41	2654475.43	Аналитический метод	0.1	-
832	958470.82	2654492.52	Аналитический метод	0.1	-
833	958470.14	2654492.32	Аналитический метод	0.1	-
834	958460.59	2654475.30	Аналитический метод	0.1	-
835	958453.81	2654478.79	Аналитический метод	0.1	-
836	958454.44	2654479.42	Аналитический метод	0.1	-
837	958454.47	2654480.13	Аналитический метод	0.1	-
838	958452.47	2654482.30	Аналитический метод	0.1	-
839	958451.21	2654483.66	Аналитический метод	0.1	-
840	958450.50	2654483.69	Аналитический метод	0.1	-
841	958446.05	2654479.61	Аналитический метод	0.1	-
842	958414.94	2654531.73	Аналитический метод	0.1	-
843	958429.93	2654540.99	Аналитический метод	0.1	-
844	958468.69	2654565.48	Аналитический метод	0.1	-
845	958512.28	2654592.73	Аналитический метод	0.1	-
846	958542.40	2654577.94	Аналитический метод	0.1	-
847	958572.44	2654562.87	Аналитический метод	0.1	-

848	958582.52	2654566.16	Аналитический метод	0.1	-
849	958607.00	2654611.99	Аналитический метод	0.1	-
850	958631.18	2654656.91	Аналитический метод	0.1	-
851	958650.44	2654645.94	Аналитический метод	0.1	-
852	958649.16	2654643.53	Аналитический метод	0.1	-
853	958633.30	2654613.06	Аналитический метод	0.1	-
854	958617.04	2654581.92	Аналитический метод	0.1	-
855	958602.53	2654554.36	Аналитический метод	0.1	-
856	958591.64	2654534.30	Аналитический метод	0.1	-
857	958562.24	2654549.86	Аналитический метод	0.1	-
858	958561.78	2654548.98	Аналитический метод	0.1	-
859	958591.60	2654533.17	Аналитический метод	0.1	-
860	958625.11	2654515.00	Аналитический метод	0.1	-
861	958654.30	2654499.45	Аналитический метод	0.1	-
862	958685.78	2654482.55	Аналитический метод	0.1	-
863	958719.11	2654464.58	Аналитический метод	0.1	-
864	958752.54	2654446.68	Аналитический метод	0.1	-
865	958783.78	2654429.95	Аналитический метод	0.1	-
866	958817.11	2654412.02	Аналитический метод	0.1	-
867	958817.59	2654412.90	Аналитический метод	0.1	-
868	958784.26	2654430.83	Аналитический метод	0.1	-
869	958753.02	2654447.56	Аналитический метод	0.1	-
870	958719.59	2654465.46	Аналитический метод	0.1	-
871	958686.26	2654483.43	Аналитический метод	0.1	-
872	958654.78	2654500.33	Аналитический метод	0.1	-

873	958625.59	2654515.88	Аналитический метод	0.1	-
874	958592.52	2654533.81	Аналитический метод	0.1	-
875	958603.41	2654553.89	Аналитический метод	0.1	-
876	958617.92	2654581.45	Аналитический метод	0.1	-
877	958634.05	2654612.35	Аналитический метод	0.1	-
878	958637.74	2654612.56	Аналитический метод	0.1	-
879	958671.07	2654594.96	Аналитический метод	0.1	-
880	958702.54	2654577.91	Аналитический метод	0.1	-
881	958736.21	2654559.79	Аналитический метод	0.1	-
882	958769.87	2654541.86	Аналитический метод	0.1	-
883	958799.82	2654525.84	Аналитический метод	0.1	-
884	958833.55	2654507.70	Аналитический метод	0.1	-
885	958861.10	2654493.08	Аналитический метод	0.1	-
886	958889.69	2654477.80	Аналитический метод	0.1	-
887	958922.82	2654460.04	Аналитический метод	0.1	-
888	958923.30	2654460.92	Аналитический метод	0.1	-
889	958890.16	2654478.68	Аналитический метод	0.1	-
890	958861.57	2654493.96	Аналитический метод	0.1	-
891	958834.02	2654508.58	Аналитический метод	0.1	-
892	958800.29	2654526.72	Аналитический метод	0.1	-
893	958770.34	2654542.74	Аналитический метод	0.1	-
894	958736.68	2654560.67	Аналитический метод	0.1	-
895	958703.01	2654578.79	Аналитический метод	0.1	-
896	958671.54	2654595.84	Аналитический метод	0.1	-
897	958638.08	2654613.51	Аналитический метод	0.1	-


898	958634.63	2654613.39	Аналитический метод	0.1	-
899	958649.80	2654642.60	Аналитический метод	0.1	-
900	958652.42	2654641.23	Аналитический метод	0.1	-
901	958652.91	2654641.12	Аналитический метод	0.1	-
902	958653.42	2654641.33	Аналитический метод	0.1	-
903	958654.54	2654643.31	Аналитический метод	0.1	-
904	958655.37	2654642.85	Аналитический метод	0.1	-
905	958656.05	2654643.05	Аналитический метод	0.1	-
906	958659.47	2654649.33	Аналитический метод	0.1	-
907	958659.27	2654650.01	Аналитический метод	0.1	-
908	958656.76	2654651.38	Аналитический метод	0.1	-
909	958654.87	2654652.18	Аналитический метод	0.1	-
910	958662.93	2654667.37	Аналитический метод	0.1	-
911	958676.35	2654691.32	Аналитический метод	0.1	-
912	958721.98	2654669.14	Аналитический метод	0.1	-
913	958755.45	2654651.18	Аналитический метод	0.1	-
914	958784.31	2654635.69	Аналитический метод	0.1	-
915	958817.95	2654617.64	Аналитический метод	0.1	-
916	958851.45	2654599.68	Аналитический метод	0.1	-
917	958881.32	2654583.60	Аналитический метод	0.1	-
918	958903.31	2654571.78	Аналитический метод	0.1	-
919	958927.43	2654558.91	Аналитический метод	0.1	-
920	958953.21	2654544.90	Аналитический метод	0.1	-
921	958950.32	2654541.21	Аналитический метод	0.1	-
922	958950.34	2654527.51	Аналитический метод	0.1	-


923	958951.34	2654527.51	Аналитический метод	0.1	-
924	958951.32	2654541.03	Аналитический метод	0.1	-
1	958954.40	2654544.71	Аналитический метод	0.1	-
925	957625.63	2655064.24	Аналитический метод	0.1	-
926	957622.82	2655066.87	Аналитический метод	0.1	-
927	957621.58	2655065.49	Аналитический метод	0.1	-
928	957624.41	2655062.80	Аналитический метод	0.1	-
929	957625.83	2655064.04	Аналитический метод	0.1	-
925	957625.63	2655064.24	Аналитический метод	0.1	-
930	957573.17	2655079.36	Аналитический метод	0.1	-
931	957472.29	2655113.71	Аналитический метод	0.1	-
932	957472.78	2655098.42	Аналитический метод	0.1	-
933	957472.31	2655073.75	Аналитический метод	0.1	-

934	957512.26	2655071.15	Аналитический метод	0.1	-
935	957609.46	2655063.26	Аналитический метод	0.1	-
936	957623.42	2655062.15	Аналитический метод	0.1	-
930	957573.17	2655079.36	Аналитический метод	0.1	-
937	957470.36	2655142.67	Аналитический метод	0.1	-
938	957469.11	2655160.67	Аналитический метод	0.1	-
939	957425.93	2655159.83	Аналитический метод	0.1	-
940	957396.22	2655161.18	Аналитический метод	0.1	-
941	957328.38	2655167.28	Аналитический метод	0.1	-
942	957330.04	2655163.53	Аналитический метод	0.1	-
943	957471.25	2655115.23	Аналитический метод	0.1	-
937	957470.36	2655142.67	Аналитический метод	0.1	-
944	958107.96	2654720.22	Аналитический метод	0.1	-
945	958096.49	2654708.15	Аналитический метод	0.1	-
946	958089.46	2654700.56	Аналитический метод	0.1	-
947	958096.89	2654694.00	Аналитический метод	0.1	-
948	958109.03	2654707.61	Аналитический метод	0.1	-
949	958113.00	2654711.91	Аналитический метод	0.1	-
950	958112.26	2654712.73	Аналитический метод	0.1	-
951	958112.30	2654713.43	Аналитический метод	0.1	-
952	958113.41	2654714.42	Аналитический метод	0.1	-
944	958107.96	2654720.22	Аналитический метод	0.1	-

3. Сведения о характерных точках части (частей) границы объекта					
Обозначение характерных точек части границы	Координаты, м		Метод определения координат характерной точки	Средняя квадратическая погрешность положения характерной точки (Mt), м	Описание обозначения точки на местности (при наличии)
	X	Y			
1	2	3	4	5	6
-	-	-	-	-	-

Раздел 3							
Сведения о местоположении измененных (уточненных) границ объекта							
1. Система координат -							
2. Сведения о характерных точках границ объекта							
Обозначение характерных точек границ	Существующие координаты, м		Измененные (уточненные) координаты, м		Метод определения координат характерной точки	Средняя квадратическая погрешность положения характерной точки (Mt), м	Описание обозначения точки на местности (при наличии)
	X	Y	X	Y			
1	2	3	4	5	6	7	8
-	-	-	-	-	-	-	
3. Сведения о характерных точках части (частей) границы объекта							
Обозначение характерных точек части границы	Существующие координаты, м		Измененные (уточненные) координаты, м		Метод определения координат характерной точки	Средняя квадратическая погрешность положения характерной точки (Mt), м	Описание обозначения точки на местности (при наличии)
	X	Y	X	Y			
1	2	3	4	5	6	7	8
-	-	-	-	-	-	-	

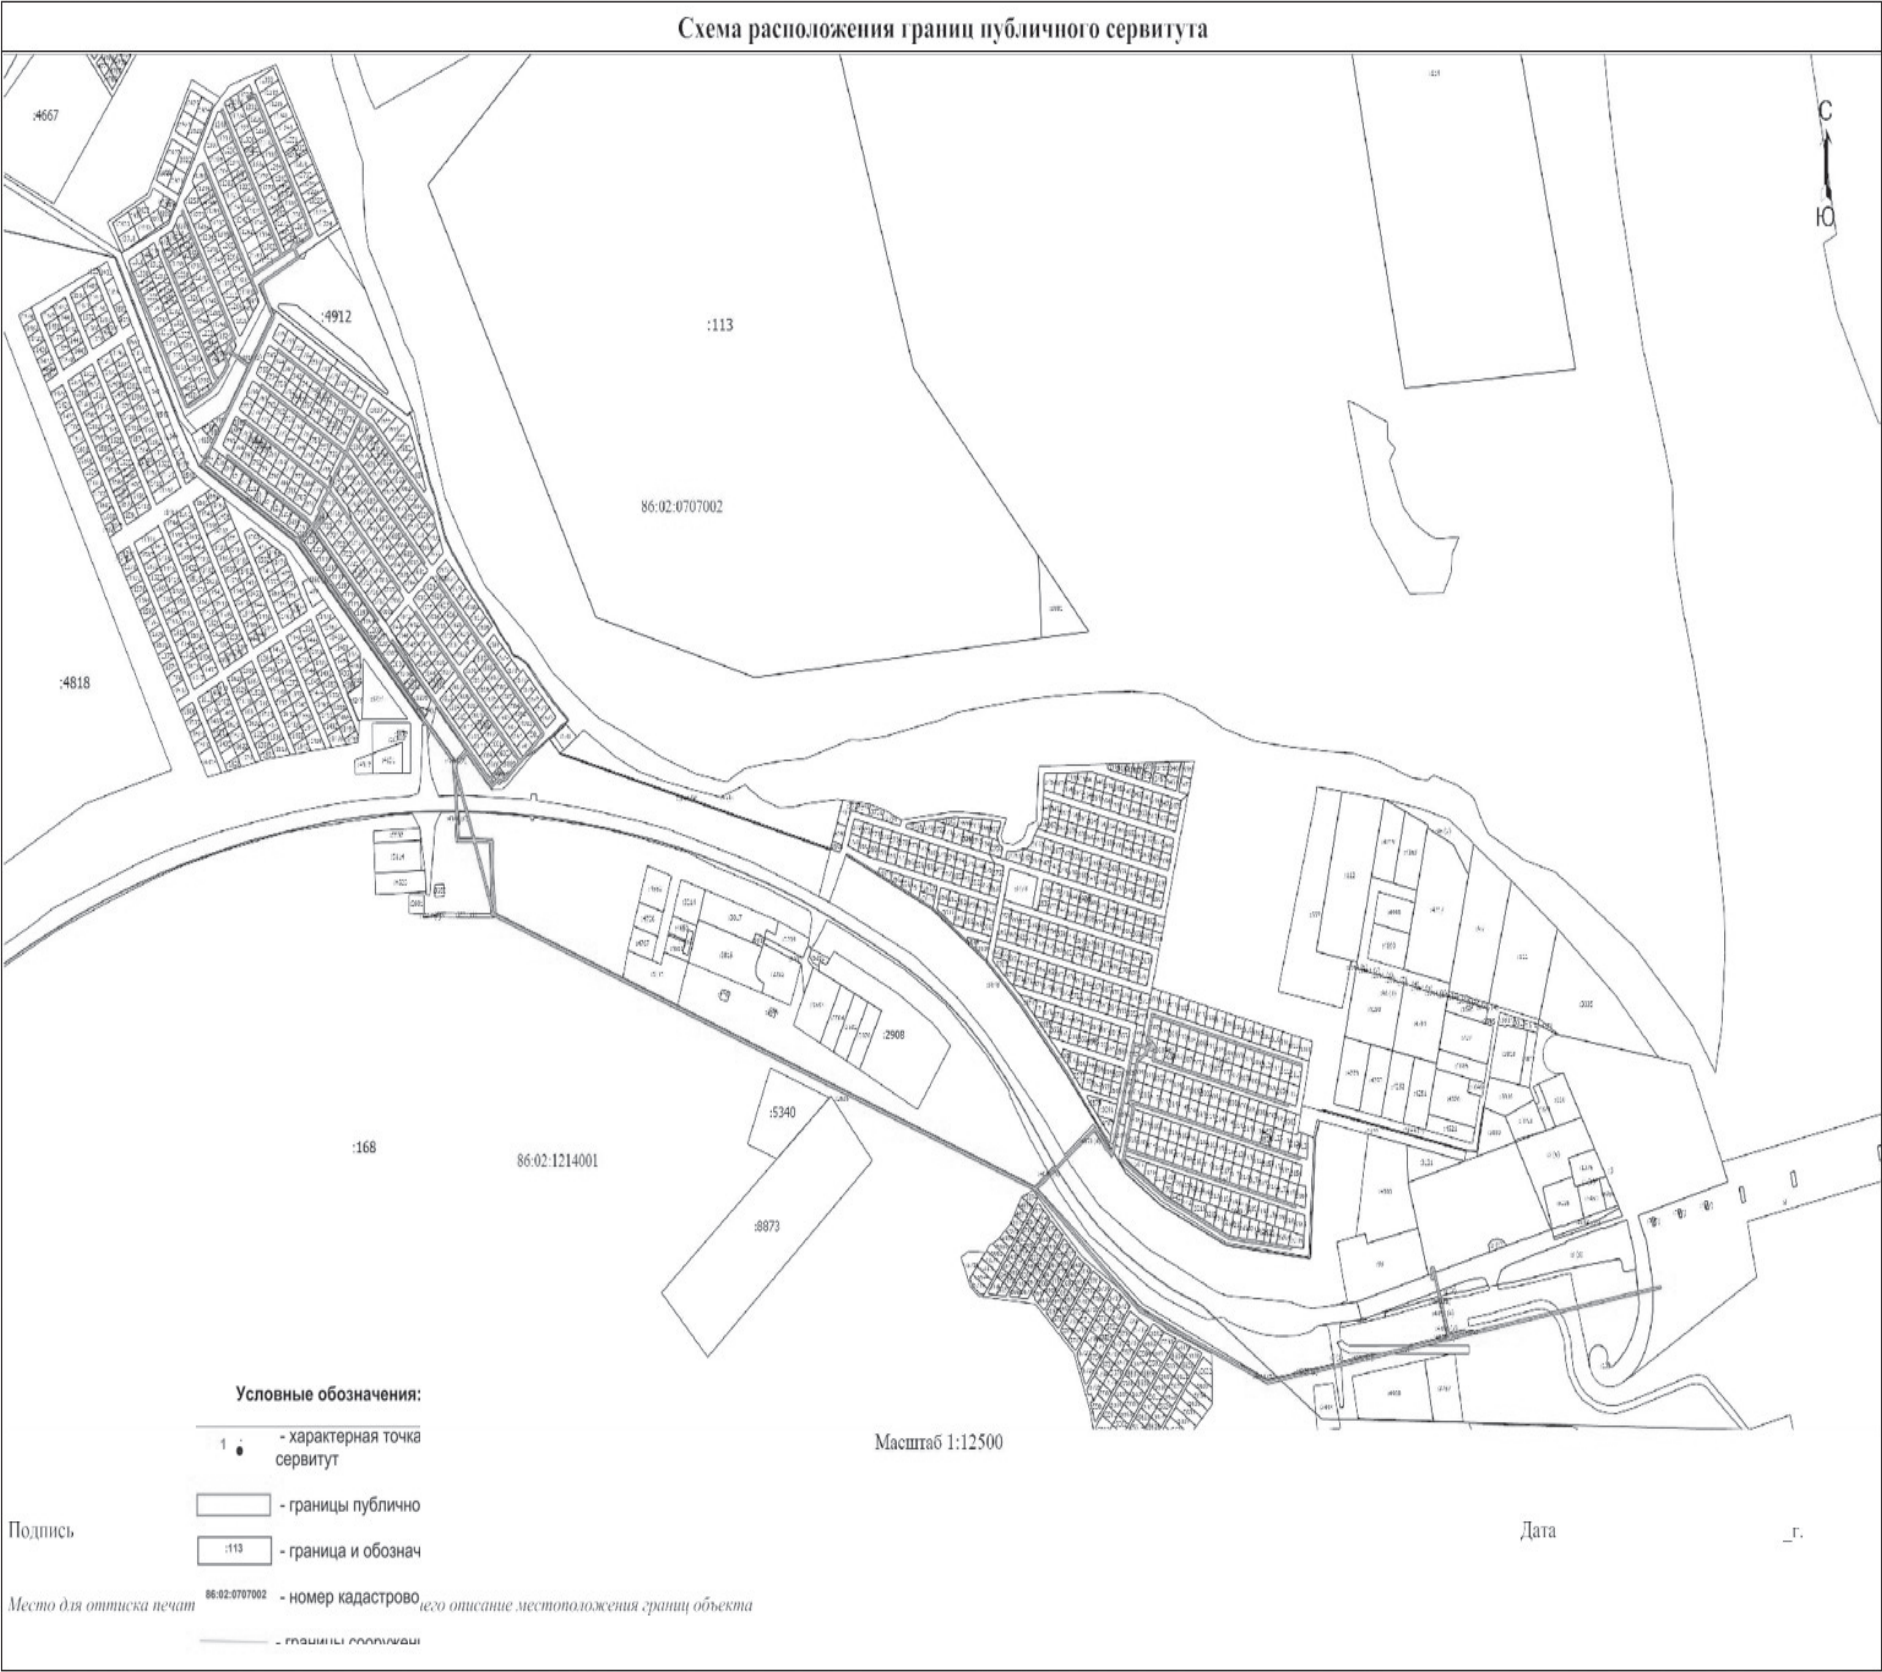

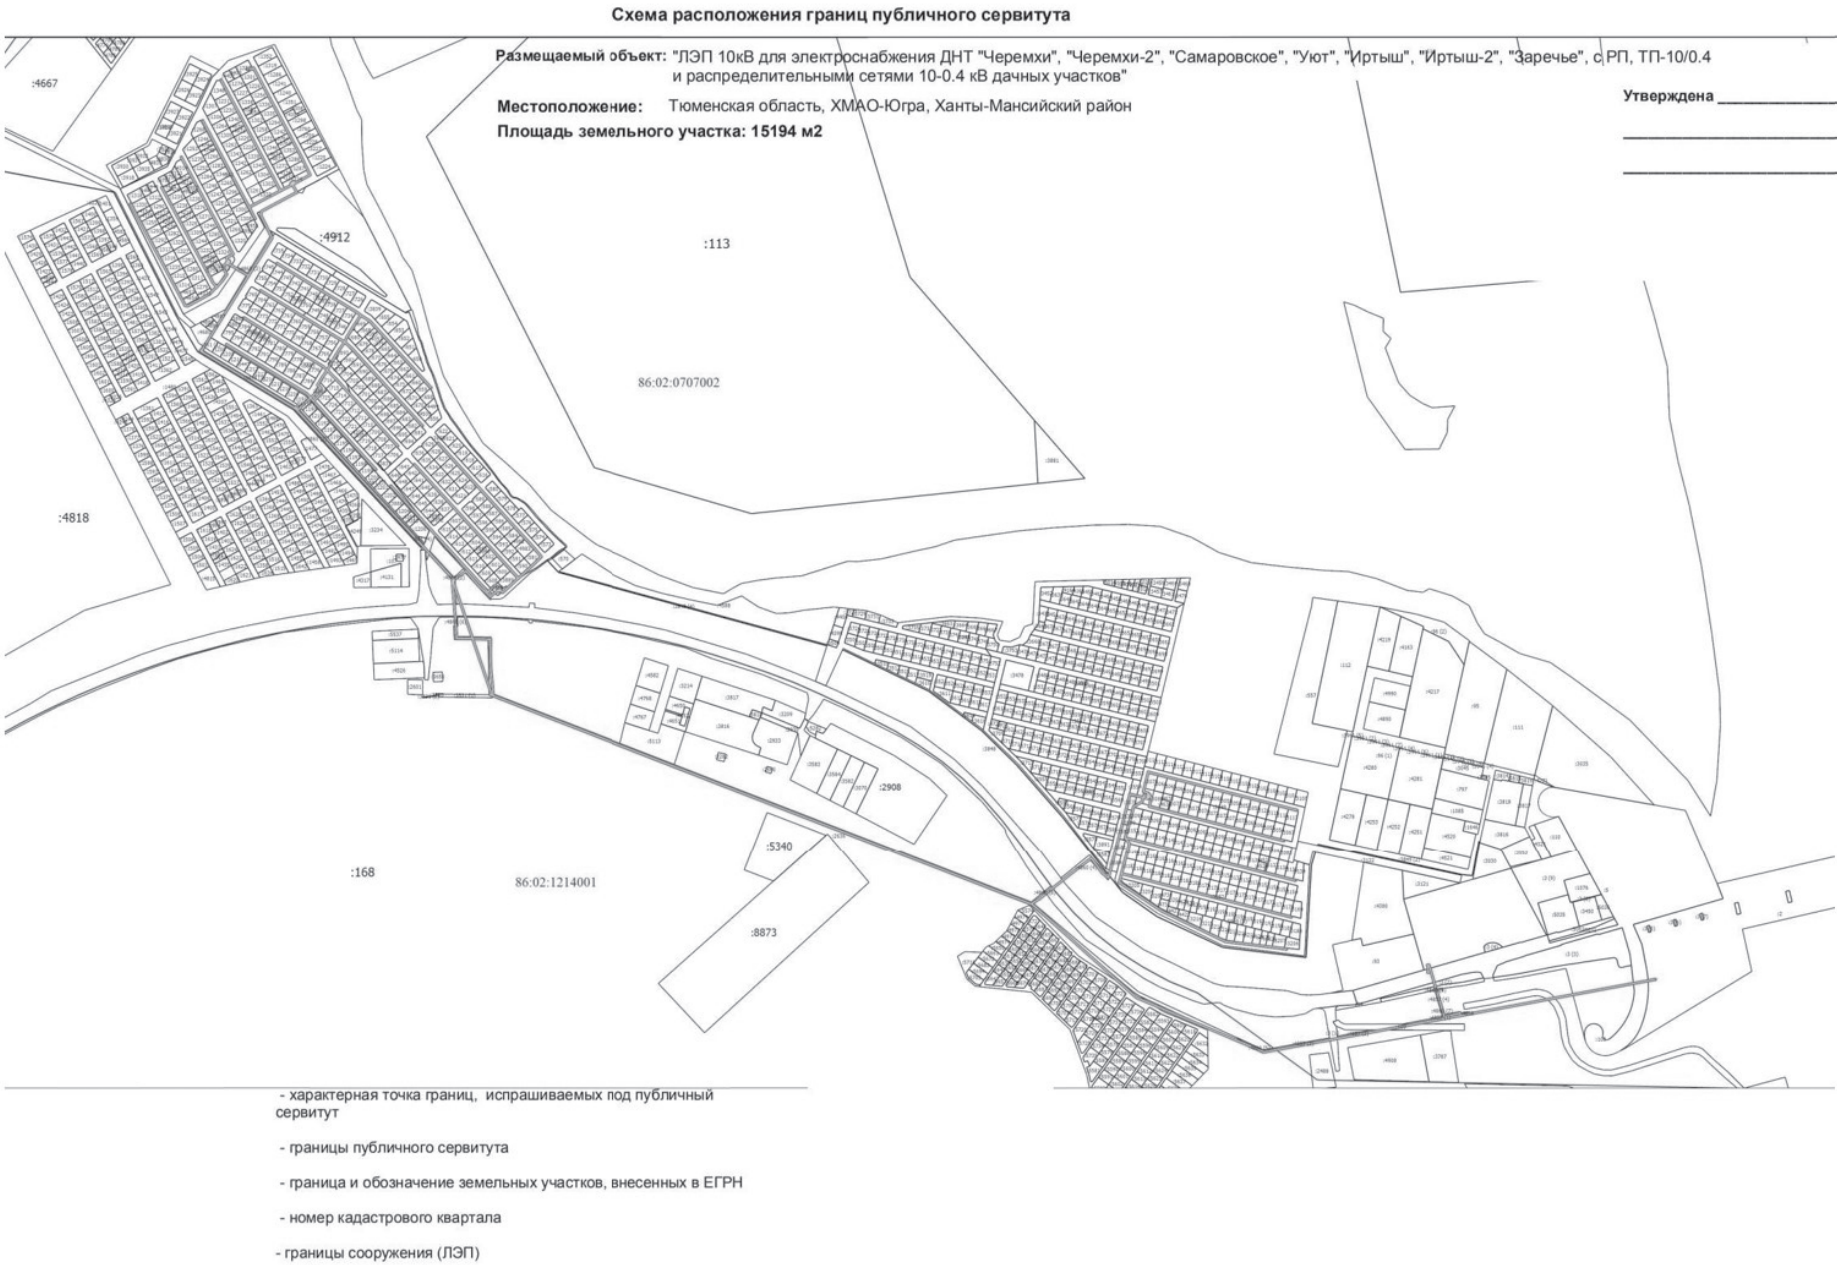

Каталог координат											
№ п/п	Координаты, м		№ п/п	Координаты, м		№ п/п	Координаты, м		№ п/п	Координаты, м	
	X	Y		X	Y		X	Y		X	Y
1	958954,40	2654544,71	56	958200,81	2654533,18	111	958361,25	2654588,13	166	958045,37	2654965,62
2	958954,26	2654545,47	57	958180,88	2654565,61	112	958343,99	2654616,21	167	958024,67	2654984,44
3	958927,91	2654559,79	58	958161,08	2654597,97	113	958324,19	2654648,53	168	958023,99	2654983,70
4	958903,79	2654572,66	59	958141,19	2654630,58	114	958305,92	2654678,34	169	958044,69	2654964,88
5	958881,80	2654584,48	60	958125,65	2654655,90	115	958287,96	2654707,41	170	958068,99	2654942,64
6	958851,93	2654600,56	61	958108,99	2654683,27	116	958268,17	2654739,61	171	958096,95	2654917,09
7	958818,43	2654618,52	62	958097,63	2654693,34	117	958250,29	2654768,76	172	958121,36	2654894,70
8	958784,79	2654636,57	63	958109,77	2654706,94	118	958242,71	2654781,78	173	958149,53	2654868,91
9	958755,93	2654652,06	64	958113,67	2654711,16	119	958256,38	2654787,96	174	958174,50	2654846,08
10	958722,44	2654670,03	65	958114,18	2654710,60	120	958282,66	2654804,09	175	958202,71	2654820,51
11	958676,36	2654692,43	66	958115,43	2654709,20	121	958311,22	2654823,12	176	958226,52	2654798,69
12	958675,70	2654692,22	67	958116,13	2654709,16	122	958320,17	2654811,30	177	958241,26	2654782,10
13	958662,05	2654667,85	68	958121,63	2654714,06	123	958337,97	2654782,32	178	958222,64	2654768,74
14	958650,90	2654646,82	69	958122,15	2654714,52	124	958357,77	2654749,83	179	958201,34	2654755,57
15	958631,23	2654658,03	70	958122,62	2654714,95	125	958375,07	2654721,60	180	958182,23	2654744,02
16	958630,54	2654657,84	71	958122,65	2654715,65	126	958393,76	2654691,00	181	958168,53	2654737,56
17	958606,12	2654612,47	72	958121,93	2654716,45	127	958413,62	2654658,71	182	958144,27	2654761,78
18	958581,74	2654566,82	73	958121,23	2654716,49	128	958431,88	2654628,84	183	958119,98	2654783,99
19	958572,69	2654563,86	74	958120,63	2654715,96	129	958446,04	2654605,82	184	958091,74	2654809,96
20	958542,84	2654578,84	75	958119,54	2654717,24	130	958446,90	2654606,34	185	958066,16	2654833,77
21	958511,98	2654593,72	76	958122,48	2654719,73	131	958432,74	2654629,36	186	958045,75	2654852,63
22	958468,16	2654566,33	77	958130,47	2654711,35	132	958414,48	2654659,23	187	958020,16	2654876,14
23	958429,40	2654541,84	78	958131,09	2654711,27	133	958394,62	2654691,52	188	957992,75	2654901,23
24	958413,99	2654532,33	79	958150,14	2654722,93	134	958375,93	2654722,12	189	957972,04	2654920,15
25	958398,86	2654522,94	80	958168,36	2654736,29	135	958358,63	2654750,35	190	957971,36	2654919,41
26	958381,92	2654512,15	81	958178,05	2654725,52	136	958338,83	2654782,84	191	957992,07	2654900,49
27	958364,19	2654501,04	82	958195,92	2654696,52	137	958321,03	2654811,82	192	958019,48	2654875,40
28	958346,28	2654489,88	83	958215,96	2654664,08	138	958311,74	2654824,08	193	958045,07	2654851,89
29	958328,64	2654478,84	84	958233,78	2654634,87	139	958296,39	2654848,31	194	958065,48	2654833,03
30	958311,76	2654468,15	85	958251,98	2654605,44	140	958275,80	2654867,18	195	958091,06	2654809,22
31	958294,80	2654457,51	86	958271,87	2654572,96	141	958247,69	2654892,93	196	958119,30	2654783,25
32	958279,40	2654447,77	87	958289,13	2654544,80	142	958223,39	2654915,10	197	958143,59	2654761,04
33	958220,01	2654410,73	88	958304,51	2654520,02	143	958198,47	2654938,10	198	958167,67	2654737,02
34	958218,58	2654412,40	89	958305,35	2654520,54	144	958174,79	2654959,75	199	958149,62	2654723,79
35	958217,90	2654412,48	90	958289,98	2654545,32	145	958146,64	2654985,59	200	958130,91	2654712,34
36	958216,67	2654411,57	91	958272,72	2654573,48	146	958123,29	2655006,79	201	958122,88	2654720,76
37	958146,06	2654527,84	92	958252,83	2654605,96	147	958122,61	2655006,05	202	958122,20	2654720,79
38	958069,98	2654653,11	93	958234,63	2654635,39	148	958145,96	2654984,85	203	958118,87	2654717,98
39	958071,97	2654652,62	94	958216,81	2654664,60	149	958174,11	2654959,01	204	958117,83	2654718,39
40	958073,58	2654653,74	95	958196,77	2654697,04	150	958197,79	2654937,36	205	958114,15	2654715,09
41	958073,68	2654654,46	96	958178,90	2654726,04	151	958222,71	2654914,36	206	958108,32	2654721,29
42	958067,77	2654662,05	97	958169,24	2654736,80	152	958247,01	2654892,19	207	958107,60	2654721,29
43	958080,56	2654674,37	98	958182,75	2654743,16	153	958275,12	2654866,44	208	958095,76	2654708,83
44	958095,18	2654690,59	99	958201,86	2654754,71	154	958295,67	2654847,61	209	958088,72	2654701,24
45	958096,97	2654692,60	100	958223,19	2654767,90	155	958310,64	2654823,95	210	958064,60	2654723,27
46	958108,16	2654682,70	101	958241,85	2654781,28	156	958282,10	2654804,93	211	958036,64	2654748,87
47	958124,79	2654655,38	102	958249,43	2654768,24	157	958255,96	2654788,88	212	958011,55	2654771,72
48	958140,33	2654630,06	103	958267,31	2654739,09	158	958242,12	2654782,62	213	957985,32	2654795,54
49	958160,22	2654597,45	104	958287,10	2654706,89	159	958227,20	2654799,43	214	957957,32	2654821,08
50	958180,02	2654565,09	105	958305,06	2654677,82	160	958203,39	2654821,25	215	957931,03	2654845,04
51	958199,95	2654532,66	106	958323,33	2654648,01	161	958175,18	2654846,82	216	957910,97	2654863,44
52	958218,05	2654502,79	107	958343,13	2654615,69	162	958150,21	2654869,65	217	957910,29	2654862,70
53	958235,49	2654474,30	108	958360,39	2654587,61	163	958122,04	2654895,44	218	957930,35	2654844,30
54	958236,35	2654474,82	109	958375,45	2654562,80	164	958097,63	2654917,83	219	957956,64	2654820,34
55	958218,91	2654503,31	110	958376,31	2654563,32	165	958069,67	2654943,38	220	957984,64	2654794,80

№ п/п	Координаты, м	
	X	Y
221	958010,87	2654770,98
222	958035,96	2654748,13
223	958063,92	2654722,53
224	958088,41	2654700,16
225	958096,23	2654693,26
226	958094,44	2654691,25
227	958079,86	2654675,09
228	958066,75	2654662,46
229	958066,71	2654661,79
230	958072,57	2654654,26
231	958071,61	2654653,59
232	958069,60	2654654,39
233	958068,48	2654655,54
234	957957,58	2654758,43
235	957846,77	2654861,00
236	957736,00	2654963,47
237	957625,22	2655066,00
238	957647,41	2655097,08
239	957647,33	2655097,75
240	957607,13	2655132,84
241	957581,73	2655160,52
242	957590,20	2655171,24
243	957597,32	2655180,60
244	957598,01	2655179,89
245	957598,72	2655179,86
246	957602,02	2655182,89
247	957602,45	2655182,38
248	957610,41	2655173,31
249	957598,56	2655161,53
250	957591,80	2655154,99
251	957591,81	2655154,27
252	957617,67	2655130,72
253	957646,04	2655104,89
254	957672,27	2655080,72
255	957700,23	2655055,29
256	957728,18	2655029,52
257	957756,30	2655003,84
258	957784,33	2654978,30
259	957806,50	2654958,00
260	957827,13	2654939,15
261	957847,79	2654920,35
262	957868,19	2654901,46
263	957868,87	2654902,20
264	957848,47	2654921,09
265	957827,81	2654939,89
266	957807,18	2654958,74
267	957785,01	2654979,04
268	957756,98	2655004,58
269	957728,86	2655030,26
270	957700,91	2655056,03
271	957672,95	2655081,46
272	957646,72	2655105,63
273	957618,35	2655131,46
274	957592,90	2655154,64
275	957599,26	2655160,82

№ п/п	Координаты, м	
	X	Y
276	957611,44	2655172,93
277	957611,47	2655173,62
278	957603,21	2655183,03
279	957602,76	2655183,55
280	957603,95	2655184,67
281	957603,98	2655185,38
282	957602,11	2655187,43
283	957600,98	2655188,67
284	957600,27	2655188,70
285	957597,68	2655186,32
286	957592,28	2655192,16
287	957595,15	2655196,01
288	957611,18	2655213,36
289	957627,06	2655230,65
290	957631,19	2655230,26
291	957633,87	2655227,77
292	957653,21	2655210,12
293	957681,11	2655184,64
294	957705,36	2655162,45
295	957729,68	2655140,17
296	957757,81	2655114,48
297	957783,56	2655091,00
298	957798,85	2655076,92
299	957811,73	2655065,16
300	957834,02	2655044,84
301	957861,99	2655019,29
302	957890,04	2654993,68
303	957908,45	2654976,65
304	957923,88	2654962,55
305	957924,56	2654963,29
306	957909,13	2654977,39
307	957890,72	2654994,42
308	957862,67	2655020,03
309	957834,70	2655045,58
310	957812,41	2655065,90
311	957799,53	2655077,66
312	957784,24	2655091,74
313	957758,49	2655115,22
314	957730,36	2655140,91
315	957706,04	2655163,19
316	957681,79	2655185,38
317	957653,89	2655210,86
318	957634,55	2655228,51
319	957631,75	2655231,11
320	957627,93	2655231,58
321	957643,00	2655249,04
322	957660,46	2655267,94
323	957684,41	2655292,17
324	957704,82	2655275,35
325	957729,22	2655253,02
326	957757,21	2655227,40
327	957780,20	2655206,41
328	957803,73	2655184,87
329	957831,64	2655159,38
330	957854,94	2655138,18

№ п/п	Координаты, м	
	X	Y
331	957867,58	2655126,57
332	957890,64	2655105,51
333	957918,62	2655079,91
334	957942,35	2655058,26
335	957960,72	2655041,52
336	957980,08	2655023,80
337	957980,76	2655024,54
338	957961,40	2655042,26
339	957943,03	2655059,00
340	957919,30	2655080,65
341	957891,32	2655106,25
342	957868,26	2655127,31
343	957855,62	2655138,92
344	957832,32	2655160,12
345	957804,41	2655185,61
346	957780,88	2655207,15
347	957757,89	2655228,14
348	957729,90	2655253,76
349	957705,46	2655276,13
350	957684,68	2655293,25
351	957684,00	2655293,21
352	957659,72	2655268,62
353	957642,24	2655249,70
354	957626,48	2655231,50
355	957610,44	2655214,04
356	957594,41	2655196,69
357	957591,23	2655192,42
358	957591,26	2655191,78
359	957596,94	2655185,65
360	957595,02	2655183,89
361	957594,47	2655183,40
362	957594,03	2655183,00
363	957593,98	2655182,32
364	957594,60	2655181,54
365	957595,30	2655181,46
366	957595,99	2655182,08
367	957596,65	2655181,36
368	957589,41	2655171,85
369	957580,67	2655160,79
370	957580,70	2655160,15
371	957606,45	2655132,09
372	957646,33	2655097,29
373	957624,47	2655066,71
374	957623,05	2655068,01
375	957620,71	2655065,46
376	957623,12	2655063,08
377	957472,25	2655115,00
378	957471,36	2655142,73
379	957470,08	2655161,21
380	957469,57	2655161,68
381	957425,94	2655160,83
382	957396,30	2655162,18
383	957327,11	2655168,41
384	957324,06	2655167,53
385	957257,14	2655339,70

№ п/п	Координаты, м	
	X	Y
386	957188,91	2655515,90
387	957120,55	2655692,13
388	957051,79	2655868,45
389	956983,73	2656044,54
390	956915,30	2656220,67
391	956846,80	2656396,79
392	956779,59	2656570,22
393	956780,29	2656570,97
394	956783,49	2656574,61
395	956790,64	2656586,03
396	956792,26	2656589,40
397	956793,77	2656591,41
398	956860,65	2656675,09
399	956899,14	2656725,80
400	956899,03	2656726,51
401	956874,70	2656744,10
402	956860,23	2656754,55
403	956850,81	2656766,60
404	956848,36	2656769,69
405	956853,38	2656771,32
406	956901,14	2656783,49
407	956958,17	2656798,20
408	957014,60	2656812,57
409	957064,18	2656824,94
410	957068,17	2656825,94
411	957068,53	2656826,57
412	957066,90	2656831,87
413	957061,08	2656855,47
414	957059,81	2656860,73
415	957065,44	2656862,52
416	957065,77	2656863,14
417	957064,04	2656869,30
418	957063,42	2656869,64
419	957063,08	2656869,02
420	957064,68	2656863,33
421	957059,58	2656861,70
422	957056,76	2656873,37
423	957059,09	2656873,99
424	957059,40	2656872,87
425	957059,88	2656871,13
426	957060,49	2656870,78
427	957067,62	2656872,69
428	957068,70	2656873,00
429	957070,22	2656873,31
430	957072,34	2656867,43
431	957074,47	2656861,15
432	957075,06	2656860,83
433	957100,25	2656867,31
434	957125,35	2656873,46
435	957125,71	2656874,07
436	957116,89	2656908,10
437	957108,22	2656941,99
438	957100,66	2656971,06
439	957091,97	2657004,82
440	957083,32	2657038,97

№ п/п	Координаты, м	
	X	Y
441	957067,26	2657101,54
442	957058,49	2657135,69
443	957051,01	2657164,69
444	957042,28	2657198,60
445	957033,65	2657232,21
446	957026,22	2657261,27
447	957025,26	2657261,03
448	957032,69	2657231,96
449	957041,32	2657198,35
450	957050,05	2657164,44
451	957057,53	2657135,44
452	957066,30	2657101,29
453	957082,36	2657038,72
454	957091,01	2657004,57
455	957099,70	2656970,81
456	957107,26	2656941,74
457	957115,93	2656907,85
458	957124,62	2656874,31
459	957100,01	2656868,28
460	957075,26	2656861,90
461	957073,28	2656867,76
462	957071,01	2656874,05
463	957070,44	2656874,38
464	957068,92	2656874,07
465	957068,17	2656874,89
466	957067,58	2656874,72
467	957066,73	2656877,85
468	957066,12	2656878,20
469	957062,10	2656877,13
470	957060,70	2656882,33
471	957060,11	2656882,69
472	957047,49	2656879,84
473	957035,96	2656877,42
474	957026,90	2656913,00
475	957018,51	2656945,25
476	957011,39	2656973,45
477	957002,65	2657007,38
478	956994,07	2657041,15
479	956986,65	2657070,27
480	956978,01	2657104,04
481	956969,21	2657138,08
482	956961,72	2657167,09
483	956954,31	2657195,90
484	956946,73	2657226,09
485	956945,77	2657225,85
486	956953,35	2657195,66
487	956960,76	2657166,85
488	956968,25	2657137,84
489	956977,05	2657103,80
490	956985,69	2657070,03
491	956993,11	2657040,91
492	957001,69	2657007,14
493	957010,43	2656973,21
494	957017,55	2656945,01
495	957025,94	2656912,76
496	957035,11	2656876,74
497	957035,70	2656876,34

№ п/п	Координаты, м	
	X	Y
498	957047,70	2656878,86
499	957059,86	2656881,61
500	957061,14	2656876,87
501	957058,97	2656876,29
502	957058,62	2656875,68
503	957058,82	2656874,94
504	957056,03	2656874,20
505	957055,67	2656873,60
506	957058,60	2656861,44
507	957047,82	2656858,45
508	957034,96	2656836,59
509	957015,76	2656831,45
510	956996,50	2656826,23
511	956977,91	2656821,20
512	956954,06	2656814,84
513	956945,52	2656848,33
514	956936,79	2656882,16
515	956928,17	2656915,95
516	956920,63	2656945,13
517	956911,88	2656979,01
518	956903,14	2657012,99
519	956895,78	2657041,99
520	956886,94	2657075,75
521	956878,39	2657109,64
522	956870,90	2657138,57
523	956862,17	2657172,42
524	956854,86	2657201,30
525	956847,36	2657230,54
526	956840,64	2657256,27
527	956839,68	2657256,01
528	956846,40	2657230,29
529	956853,90	2657201,05
530	956861,21	2657172,17
531	956869,94	2657138,32
532	956877,43	2657109,39
533	956885,98	2657075,50
534	956894,82	2657041,74
535	956902,18	2657012,74
536	956910,92	2656978,76
537	956919,67	2656944,88
538	956927,21	2656915,70
539	956935,83	2656881,91
540	956944,56	2656848,08
541	956952,83	2656815,61
542	956938,60	2656825,54
543	956914,73	2656819,50
544	956885,58	2656811,85
545	956858,59	2656805,00
546	956849,95	2656838,32
547	956841,33	2656872,30
548	956832,70	2656906,21
549	956825,23	2656935,11
550	956816,60	2656969,08
551	956807,93	2657003,07
552	956800,62	2657031,78
553	956791,76	2657065,99
554	956783,10	2657099,80

№ п/п	Координаты, м	
	X	Y
555	956775,48	2657128,77
556	956766,76	2657162,49
557	956758,06	2657196,33
558	956752,50	2657217,68
559	956745,26	2657245,67
560	956744,30	2657245,41
561	956751,54	2657217,42
562	956757,10	2657196,07
563	956765,80	2657162,23
564	956774,52	2657128,51
565	956782,14	2657099,54
566	956790,80	2657065,73
567	956799,66	2657031,52
568	956806,97	2657002,81
569	956815,64	2656968,82
570	956824,27	2656934,85
571	956831,74	2656905,95
572	956840,37	2656872,04
573	956848,99	2656838,06
574	956857,60	2656804,78
575	956835,36	2656799,06
576	956818,76	2656823,53
577	956799,61	2656852,02
578	956780,09	2656881,02
579	956761,72	2656908,25
580	956748,83	2656935,30
581	956733,62	2656966,88
582	956718,46	2656998,46
583	956705,48	2657025,63
584	956692,58	2657052,67
585	956681,97	2657074,85
586	956678,39	2657104,37
587	956674,21	2657139,23
588	956669,86	2657174,02
589	956666,17	2657203,82
590	956662,41	2657233,55
591	956661,41	2657233,43
592	956665,17	2657203,70
593	956668,86	2657173,90
594	956673,21	2657139,11
595	956677,39	2657104,25
596	956680,98	2657074,66
597	956691,68	2657052,23
598	956704,58	2657025,19
599	956717,56	2656998,02
600	956732,72	2656966,44
601	956747,93	2656934,86
602	956760,82	2656907,81
603	956779,27	2656880,46
604	956798,79	2656851,46
605	956817,94	2656822,97
606	956834,73	2656798,21
607	956835,26	2656798,01
608	956858,33	2656803,92
609	956885,82	2656810,89
610	956914,97	2656818,54
611	956938,61	2656824,52

№ п/п	Координаты, м	
	X	Y
612	956953,83	2656813,75
613	956978,17	2656820,24
614	956996,76	2656825,27
615	957016,02	2656830,49
616	957035,72	2656835,91
617	957048,57	2656857,77
618	957058,81	2656860,48
619	957065,92	2656831,63
620	957067,41	2656826,79
621	957014,36	2656813,53
622	956957,93	2656799,16
623	956900,90	2656784,45
624	956853,11	2656772,27
625	956847,30	2656770,43
626	956847,06	2656769,63
627	956850,03	2656765,97
628	956859,50	2656753,86
629	956874,12	2656743,28
630	956898,03	2656725,99
631	956859,86	2656675,70
632	956792,98	2656592,02
633	956791,38	2656589,88
634	956789,74	2656586,47
635	956782,73	2656575,27
636	956779,95	2656572,11
637	956779,54	2656571,83
638	956779,10	2656571,50
639	956778,47	2656573,10
640	956657,63	2656708,06
641	956536,96	2656842,90
642	956465,93	2657008,83
643	956394,97	2657174,96
644	956419,77	2657308,35
645	956444,85	2657443,07
646	956469,80	2657577,77
647	956489,78	2657685,24
648	956491,32	2657684,82
649	956495,63	2657683,91
650	956492,76	2657672,55
651	956485,57	2657643,85
652	956485,92	2657643,25
653	956487,18	2657642,90
654	956619,64	2657603,51
655	956620,22	2657603,10
656	956620,45	2657602,53
657	956619,93	2657600,02
658	956612,86	2657601,77
659	956606,15	2657602,17
660	956604,29	2657602,17
661	956603,75	2657602,21
662	956603,88	2657602,87
663	956603,52	2657603,48
664	956602,03	2657603,85
665	956601,42	2657603,48
666	956600,78	2657600,91
667	956601,16	2657600,30
668	956602,65	2657599,95

№ п/п	Координаты, м	
	X	Y
669	956603,24	2657600,32
670	956603,47	2657601,22
671	956604,26	2657601,17
672	956606,12	2657601,17
673	956612,62	2657600,79
674	956620,22	2657598,91
675	956620,83	2657599,30
676	956621,46	2657602,48
677	956620,91	2657603,84
678	956620,02	2657604,44
679	956487,45	2657643,86
680	956486,66	2657644,08
681	956493,73	2657672,31
682	956496,73	2657684,19
683	956496,34	2657684,80
684	956491,55	2657685,79
685	956489,96	2657686,24
686	956521,79	2657856,94
687	956553,55	2658028,04
688	956583,96	2658192,30
689	956582,98	2658192,48
690	956552,57	2658028,22
691	956520,81	2657857,12
692	956488,92	2657686,06
693	956468,82	2657577,95
694	956443,87	2657443,25
695	956418,79	2657308,53
696	956393,99	2657174,70
697	956465,01	2657008,43
698	956536,06	2656842,44
699	956656,89	2656707,40
700	956777,56	2656572,67
701	956845,86	2656396,43
702	956914,36	2656220,31
703	956982,79	2656044,18
704	957050,85	2655868,09
705	957119,61	2655691,77
706	957187,97	2655515,54
707	957256,20	2655339,34
708	957324,70	2655163,11
709	957326,01	2655160,21
710	957326,79	2655160,00
711	957329,92	2655162,52
712	957471,28	2655114,14
713	957471,78	2655098,39
714	957471,30	2655073,29
715	957471,77	2655072,78
716	957512,19	2655070,15
717	957609,38	2655062,26
718	957623,77	2655061,09
719	957626,57	2655063,37
720	957735,32	2654962,73
721	957846,09	2654860,26
722	957956,90	2654757,69
723	958067,75	2654654,85
724	958145,20	2654527,32
725	958215,96	2654410,80

№ п/п	Координаты, м	
	X	Y
726	958216,60	2654409,75
727	958217,37	2654408,48
728	958218,23	2654409,00
729	958217,19	2654410,71
730	958218,13	2654411,40
731	958219,50	2654409,79
732	958220,58	2654408,26
733	958219,21	2654407,16
734	958219,83	2654406,38
735	958221,57	2654407,78
736	958221,67	2654408,46
737	958220,64	2654409,95
738	958279,92	2654446,93
739	958295,32	2654456,67
740	958312,28	2654467,31
741	958329,16	2654478,00
742	958346,80	2654489,04
743	958364,71	2654500,20
744	958382,44	2654511,31
745	958399,38	2654522,10
746	958414,08	2654531,21
747	958445,30	2654478,91
748	958444,58	2654478,29
749	958444,15	2654477,91
750	958444,08	2654477,22
751	958444,71	2654476,43
752	958445,44	2654476,37

753	958446,08	2654476,94
754	958447,05	2654475,82
755	958437,63	2654465,45
756	958417,83	2654475,74
757	958417,32	2654475,71
758	958400,95	2654464,37
759	958385,35	2654449,90
760	958365,81	2654430,16
761	958351,87	2654405,07
762	958335,56	2654374,50
763	958335,65	2654367,52
764	958335,91	2654367,09
765	958369,38	2654349,15
766	958402,72	2654331,15
767	958436,36	2654313,24
768	958469,52	2654295,32
769	958502,29	2654277,55
770	958532,52	2654261,40
771	958570,04	2654241,26
772	958600,98	2654224,78
773	958601,46	2654225,66
774	958570,52	2654242,14
775	958533,00	2654262,28
776	958502,77	2654278,43
777	958470,00	2654296,20
778	958436,84	2654314,12
779	958403,20	2654332,03
780	958369,86	2654350,03
781	958336,64	2654367,83
782	958336,50	2654374,14

№ п/п	Координаты, м	
	X	Y
783	958352,75	2654404,59
784	958366,57	2654429,50
785	958385,69	2654448,82
786	958395,69	2654439,03
787	958428,60	2654421,34
788	958459,54	2654404,97
789	958490,18	2654388,30
790	958523,72	2654370,26
791	958557,09	2654352,39
792	958590,62	2654334,35
793	958619,35	2654318,89
794	958643,32	2654306,16
795	958643,78	2654307,04
796	958619,82	2654319,77
797	958591,09	2654335,23
798	958557,56	2654353,27
799	958524,19	2654371,14
800	958490,65	2654389,18
801	958460,01	2654405,85
802	958429,07	2654422,22
803	958396,25	2654439,86
804	958386,42	2654449,52
805	958401,63	2654463,63
806	958417,64	2654474,72
807	958437,40	2654464,45
808	958438,36	2654464,73
809	958447,70	2654475,04
810	958448,25	2654474,44
811	958448,97	2654474,40
812	958452,99	2654478,09
813	958460,56	2654474,20
814	958461,23	2654474,40
815	958470,78	2654491,41
816	958502,94	2654474,55
817	958536,33	2654456,48
818	958564,20	2654441,56
819	958589,79	2654427,73
820	958623,64	2654409,73
821	958656,95	2654391,82
822	958689,80	2654374,23
823	958722,20	2654356,75
824	958722,68	2654357,63
825	958690,27	2654375,11
826	958657,42	2654392,70
827	958624,11	2654410,61
828	958590,26	2654428,61
829	958564,67	2654442,44
830	958536,80	2654457,36
831	958503,41	2654475,43
832	958470,82	2654492,52
833	958470,14	2654492,32
834	958460,59	2654475,30
835	958453,81	2654478,79
836	958454,44	2654479,42
837	958454,47	2654480,13
838	958452,47	2654482,30
839	958451,21	2654483,66

№ п/п	Координаты, м	
	X	Y
840	958450,50	2654483,69
841	958446,05	2654479,61
842	958414,94	2654531,73
843	958429,93	2654540,99
844	958468,69	2654565,48
845	958512,28	2654592,73
846	958542,40	2654577,94
847	958572,44	2654562,87
848	958582,52	2654566,16
849	958607,00	2654611,99
850	958631,18	2654656,91
851	958650,44	2654645,94
852	958649,16	2654643,53
853	958633,30	2654613,06
854	958617,04	2654581,92
855	958602,53	2654554,36
856	958591,64	2654534,30
857	958562,24	2654549,86
858	958561,78	2654548,98
859	958591,60	2654533,17
860	958625,11	2654515,00
861	958654,30	2654499,45
862	958685,78	2654482,55
863	958719,11	2654464,58
864	958752,54	2654446,68
865	958783,78	2654429,95
866	958817,11	2654412,02
867	958817,59	2654412,90
868	958784,26	2654430,83
869	958753,02	2654447,56
870	958719,59	2654465,46
871	958686,26	2654483,43
872	958654,78	2654500,33
873	958625,59	2654515,88
874	958592,52	2654533,81
875	958603,41	2654553,89
876	958617,92	2654581,45
877	958634,05	2654612,35
878	958637,74	2654612,56
879	958671,07	2654594,96
880	958702,54	2654577,91
881	958736,21	2654559,79
882	958769,87	2654541,86
883	958799,82	2654525,84
884	958833,55	2654507,70
885	958861,10	2654493,08
886	958889,69	2654477,80
887	958922,82	2654460,04
888	958923,30	2654460,92
889	958890,16	2654478,68
890	958861,57	2654493,96
891	958834,02	2654508,58
892	958800,29	2654526,72
893	958770,34	2654542,74
894	958736,68	2654560,67
895	958703,01	2654578,79
896	958671,54	2654595,84

№ п/п	Координаты, м	
	X	Y
897	958638,08	2654613,51
898	958634,63	2654613,39
899	958649,80	2654642,60
900	958652,42	2654641,23
901	958652,91	2654641,12
902	958653,42	2654641,33
903	958654,54	2654643,31
904	958655,37	2654642,85
905	958656,05	2654643,05
906	958659,47	2654649,33
907	958659,27	2654650,01
908	958656,76	2654651,38
909	958654,87	2654652,18
910	958662,93	2654667,37
911	958676,35	2654691,32
912	958721,98	2654669,14
913	958755,45	2654651,18
914	958784,31	2654635,69
915	958817,95	2654617,64
916	958851,45	2654599,68
917	958881,32	2654583,60
918	958903,31	2654571,78
919	958927,43	2654558,91
920	958953,21	2654544,90
921	958950,32	2654541,21
922	958950,34	2654527,51
923	958951,34	2654527,51
924	958951,32	2654541,03
1	958954,40	2654544,71


925	957625,63	2655064,24
926	957622,82	2655066,87
927	957621,58	2655065,49
928	957624,41	2655062,80
929	957625,83	2655064,04
925	957625,63	2655064,24


№ п/п	Координаты, м	
	X	Y
930	957573,17	2655079,36
931	957472,29	2655113,71
932	957472,78	2655098,42
933	957472,31	2655073,75
934	957512,26	2655071,15
935	957609,46	2655063,26
936	957623,42	2655062,15
930	957573,17	2655079,36

937	957470,36	2655142,67
938	957469,11	2655160,67
939	957425,93	2655159,83
940	957396,22	2655161,18
941	957328,38	2655167,28
942	957330,04	2655163,53
943	957471,25	2655115,23
937	957470,36	2655142,67

944	958107,96	2654720,22
945	958096,49	2654708,1



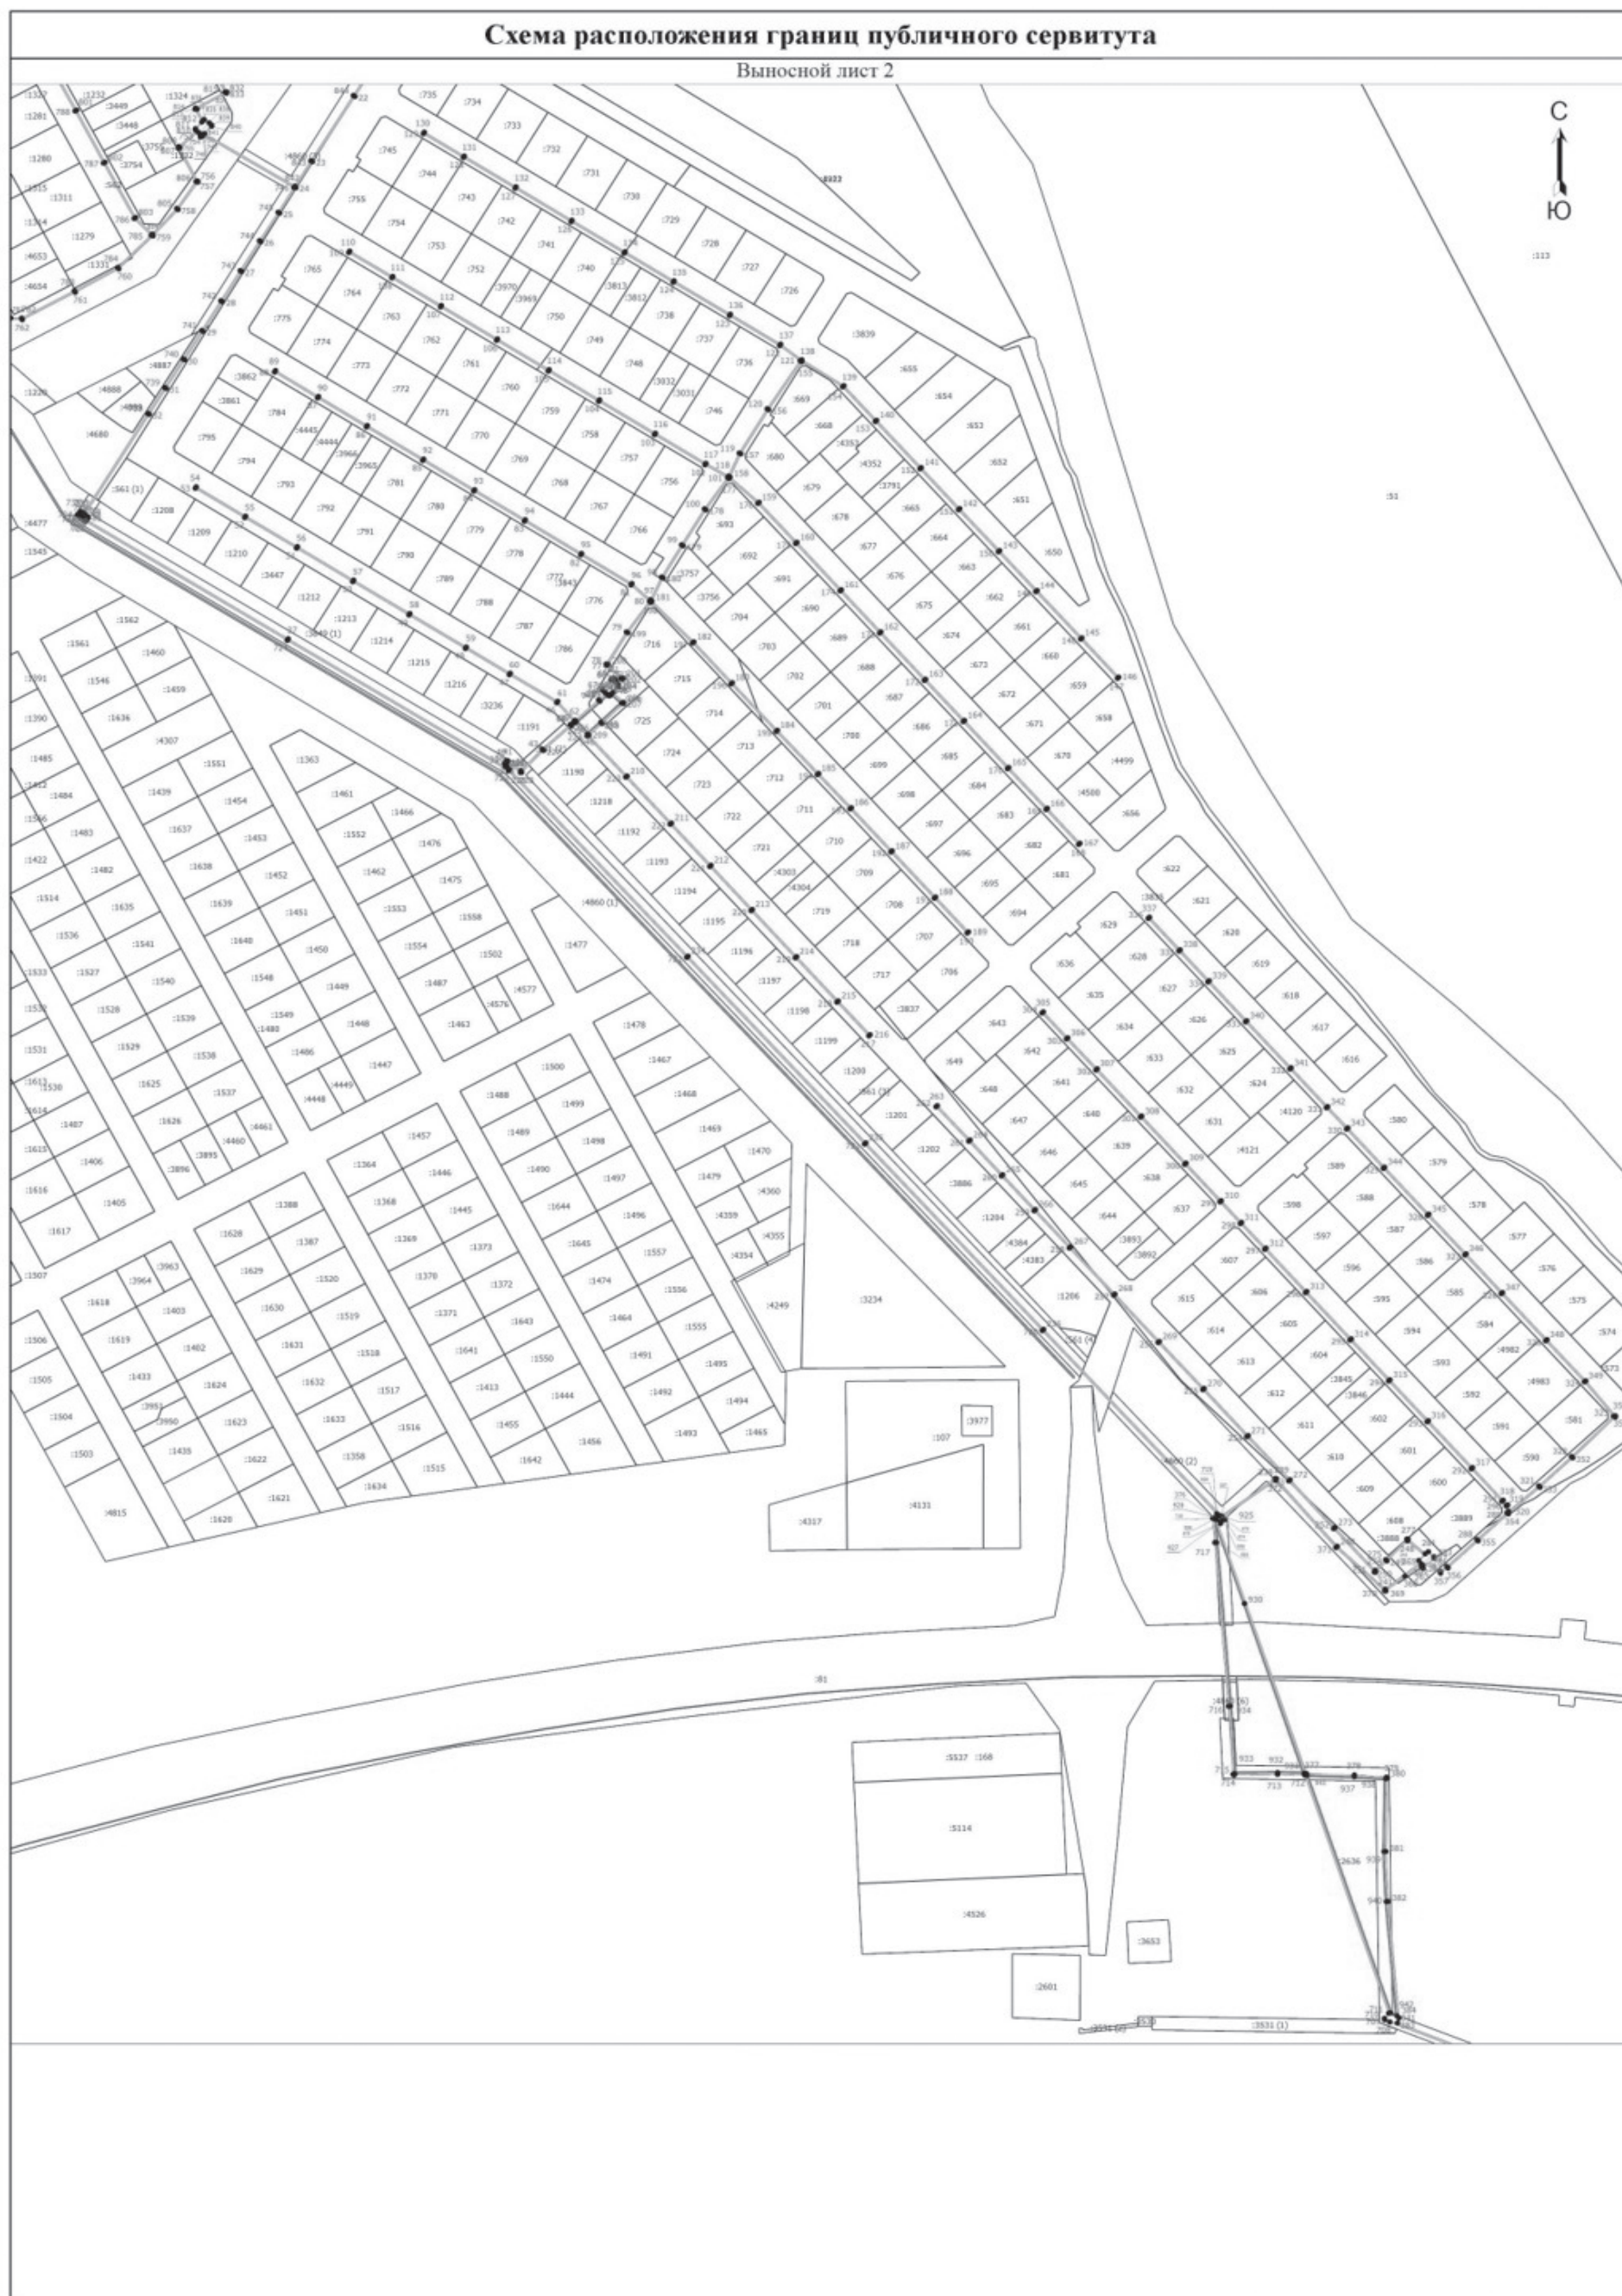

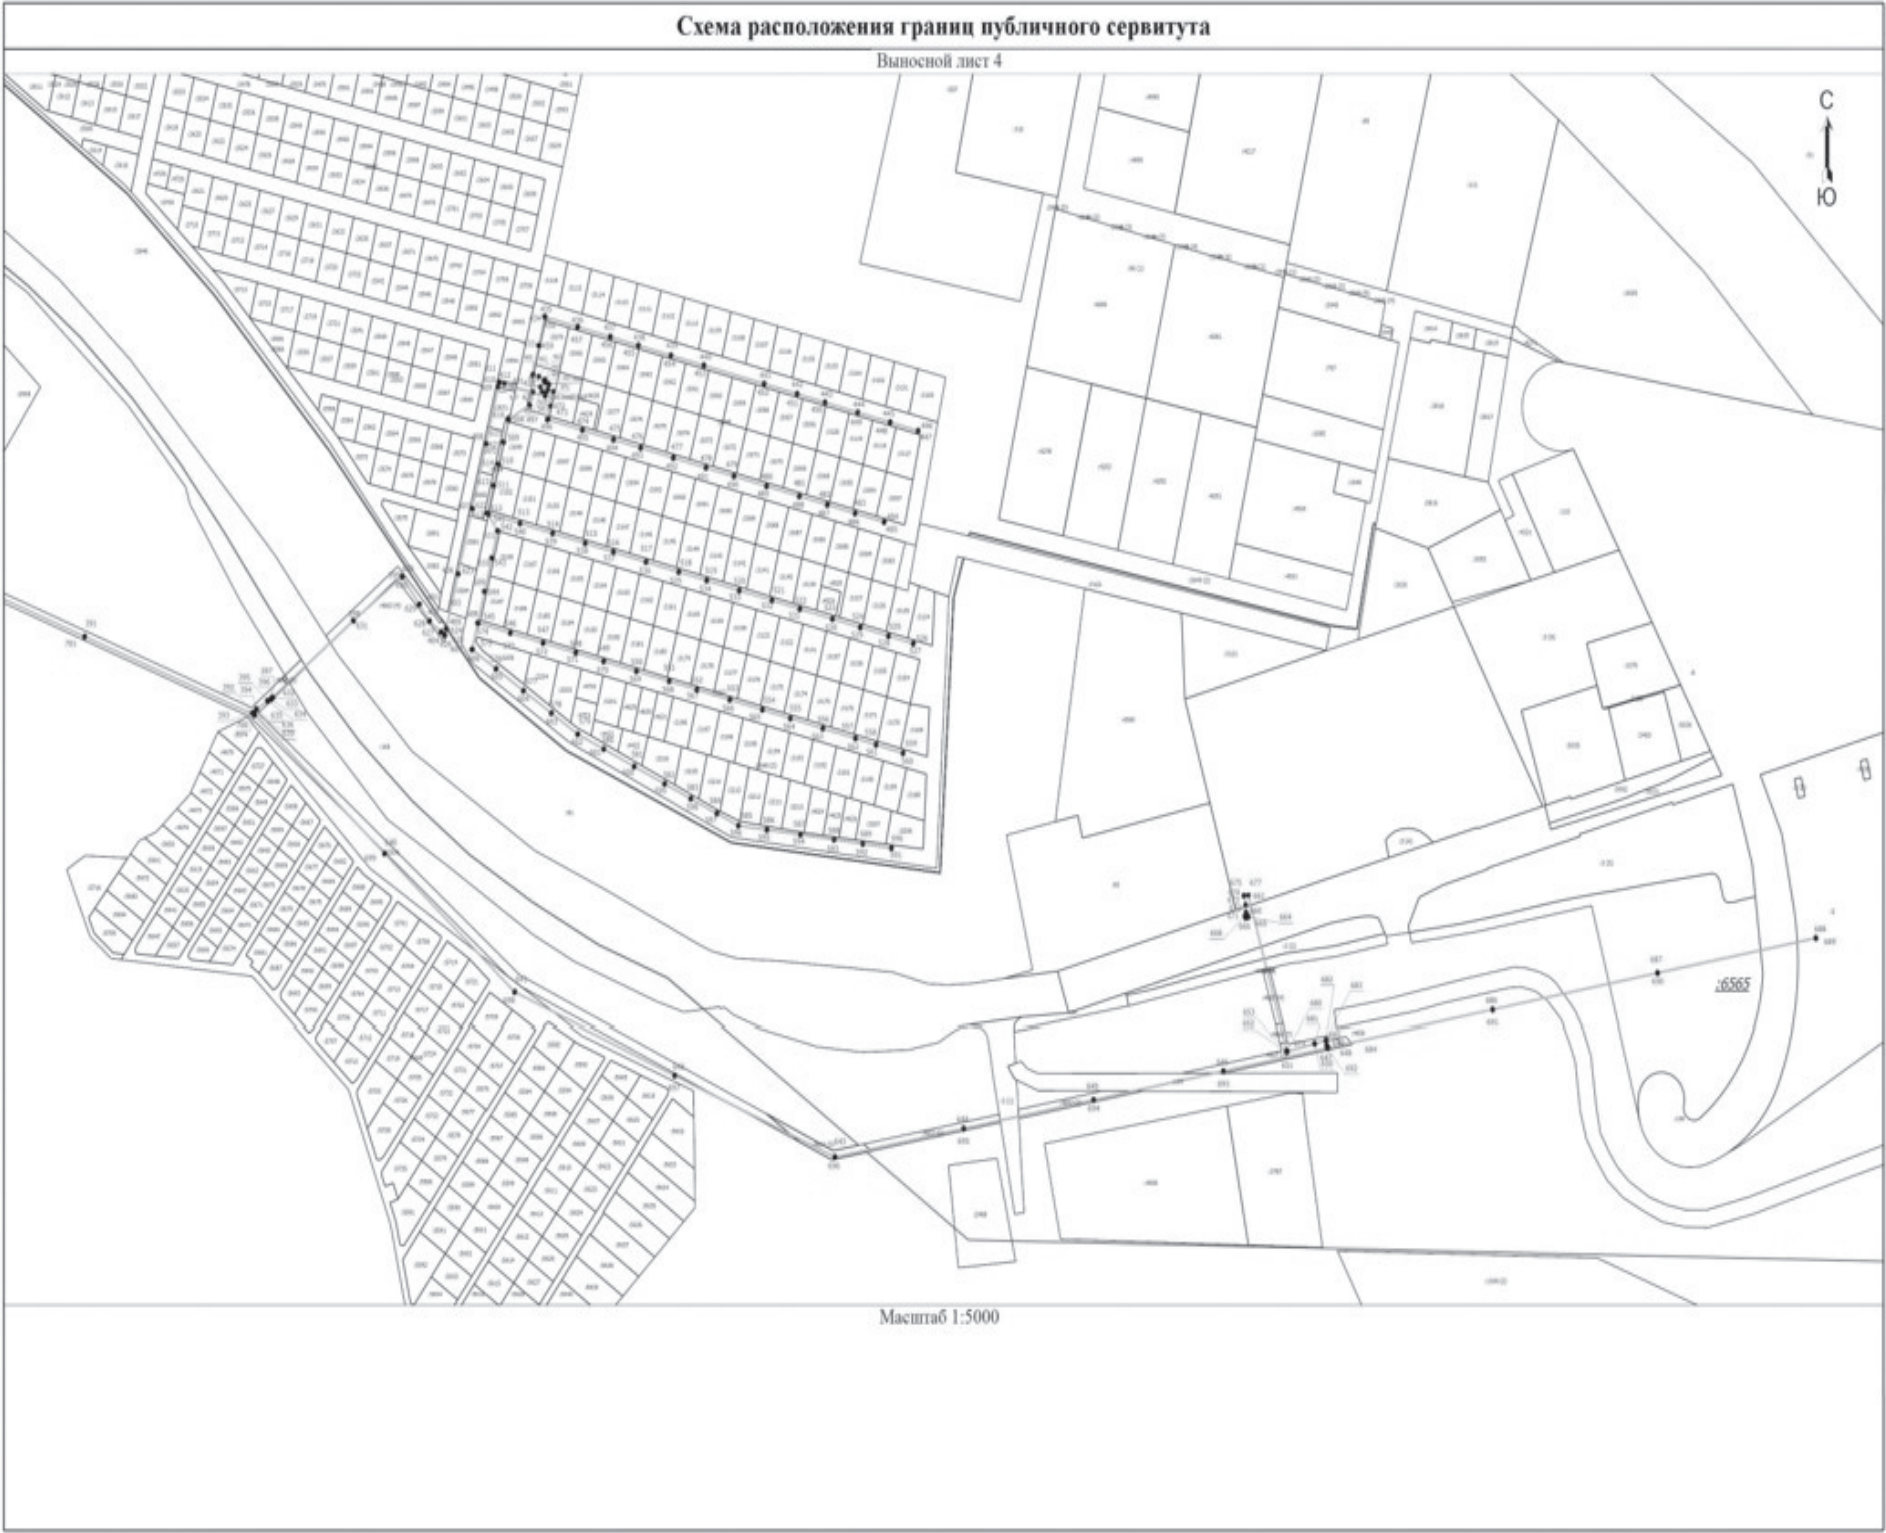

ТЕРРИТОРИАЛЬНАЯ ИЗБИРАТЕЛЬНАЯ КОМИССИЯ ГОРОДА ХАНТЫ-МАНСКИЙСКА ПОСТАНОВЛЕНИЕ 01 октября 2026 года г. Ханты-Мансийск О регистрации депутата Думы города Ханты-Мансийска восьмого созыва Карики Виктора Викторовича На основании результатов выборов депутата Думы города Ханты-Мансийска восьмого созыва по одномандатному избирательному округу №1, руководствуясь пунктом 2 статьи 21 Закона Ханты-Мансийского автономного округа – Югры от 30.09.2011 № 81-оз «О выборах депутатов представительного органа муниципального образования в Ханты-Мансийском автономном округе – Югре», постановлением Избирательной комиссии Ханты-Мансийского автономного округа - Югры от 22.04.2022 № 73 «О возложении на территориальную избирательную комиссию города Ханты-Мансийска полномочий по организации подготовки и проведения выборов в органы местного самоуправления, местного референдума муниципального образования город-		№ 258	ской округ Ханты-Мансийск», постановлением территориальной избирательной комиссии города Ханты-Мансийска от 30.06.2026 № 24 «О возложении полномочий окружных избирательных комиссий по одномандатным избирательным округам на выборах депутатов Думы города Ханты-Мансийска восьмого созыва на территориальную избирательную комиссию города Ханты-Мансийска», территориальная избирательная комиссия города Ханты-Мансийска постановляет: 1. Зарегистрировать Карику Виктора Викторовича, депутатом Думы города Ханты-Мансийска восьмого созыва по одномандатному избирательному округу №1. 2. Выдать Карику Виктору Викторовичу удостоверение об избрании депутатом установленной формы. 3. Опубликовать настоящее постановление в газете «Самарово - Ханты-Мансийск» и разместить настоящее постановление на сайте Избирательной комиссии Ханты-Мансийского автономного округа-Югры в разделе территориальной избирательной комиссии города Ханты-Мансийска.
Председатель территориальной избирательной комиссии города Ханты-Мансийска Секретарь территориальной избирательной комиссии города Ханты-Мансийска			О.Ю. Корнева Л.А. Костерина
ТЕРРИТОРИАЛЬНАЯ ИЗБИРАТЕЛЬНАЯ КОМИССИЯ ГОРОДА ХАНТЫ-МАНСКИЙСКА ПОСТАНОВЛЕНИЕ 01 октября 2026 года г. Ханты-Мансийск О регистрации депутата Думы города Ханты-Мансийска восьмого созыва Пилипаса Антона Владимировича На основании результатов выборов депутата Думы города Ханты-Мансийска восьмого созыва по одномандатному избирательному округу №2, руководствуясь пунктом 2 статьи 21 Закона Ханты-Мансийского автономного округа – Югры от 30.09.2011 № 81-оз «О выборах депутатов представительного органа муниципального образования в Ханты-Мансийском автономном округе – Югре», постановлением Избирательной комиссии Ханты-Мансийского автономного округа - Югры от 22.04.2022 № 73 «О возложении на территориальную избирательную комиссию города Ханты-Мансийска полномочий по организации подготовки и проведения выборов в органы местного самоуправления, местного референдума муниципального образования городской округ Ханты-Мансийск», постановлением территориальной избирательной комиссии горо-		№ 259	да Ханты-Мансийска от 30.06.2026 № 24 «О возложении полномочий окружных избирательных комиссий по одномандатным избирательным округам на выборах депутатов Думы города Ханты-Мансийска восьмого созыва на территориальную избирательную комиссию города Ханты-Мансийска», территориальная избирательная комиссия города Ханты-Мансийска постановляет: 1. Зарегистрировать Пилипаса Антона Владимировича, депутатом Думы города Ханты-Мансийска восьмого созыва по одномандатному избирательному округу №2. 2. Выдать Пилипасу Антону Владимировичу удостоверение об избрании депутатом установленной формы. 3. Опубликовать настоящее постановление в газете «Самарово - Ханты-Мансийск» и разместить настоящее постановление на сайте Избирательной комиссии Ханты-Мансийского автономного округа-Югры в разделе территориальной избирательной комиссии города Ханты-Мансийска.
Председатель территориальной избирательной комиссии города Ханты-Мансийска Секретарь территориальной избирательной комиссии города Ханты-Мансийска			О.Ю. Корнева Л.А. Костерина

ГРАЖДАНСКАЯ ОБОРОНА

ПОРЯДОК ДЕЙСТВИЙ НАСЕЛЕНИЯ ПО СИГНАЛУ
ГРАЖДАНСКОЙ ОБОРОНЫ ПРИ НАХОЖДЕНИИ НА РАБОТЕ

Сигнал «ВНИМАНИЕ ВСЕМ!»



СОПРОВОЖДАЕТСЯ
ВКЛЮЧЕНИЕМ СИРЕН,
ПРЕРЫВИСТЫМИ ГУДКАМИ
С ПОСЛЕДУЮЩЕЙ РЕЧЕВОЙ
ИНФОРМАЦИЕЙ

- Услышав **СИГНАЛ**, включите радиоприемник, телевизор и прослушайте сообщение о сложившейся ситуации и порядке действий.
- Полученную информацию передайте соседям.
- Действуйте в соответствии с переданным сообщением.

СПОСОБЫ ОПОВЕЩЕНИЯ



ТЕЛЕВИДЕНИЕ

ГРОМКО-
ГОВОРИТЕЛИ


СИРЕНЫ



КОЛОКОЛ (РЫНДА)



РАДИО

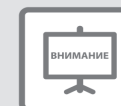ГУДКИ ПРЕДПРИЯТИЙ
И ТРАНСПОРТНЫХ
СРЕДСТВТЕЛЕФОН,
СМС-СООБЩЕНИЕПОДВИЖНЫЕ
ЗВУКОУСИЛИТЕЛЬНЫЕ
УСТАНОВКИИНФОРМАЦИОННОЕ
ТАБЛОСОЦИАЛЬНЫЕ
СЕТИ

ДЕЙСТВИЯ НАСЕЛЕНИЯ



Отключить свет, газ, воду,
отопительные приборы!



Закрывать плотно окна и двери!



Закрывать мокрой тканью щели
вокруг двери, вентиляционных
отверстий!



Использовать средства
индивидуальной защиты!



Укрыться в ближайшем
защитном сооружении,
заглубленном помещении или
других сооружениях
подземного пространства,
включая станции метрополитена!



Прибыть в район сбора!



Эвакуироваться в безопасный
район!

УГРОЗА БЕСПИЛОТНОЙ, АВИАЦИОННОЙ
ИЛИ РАКЕТНОЙ АТАКИ

ХИМИЧЕСКАЯ ОПАСНОСТЬ



РАДИАЦИОННАЯ ОПАСНОСТЬ



ОПАСНОСТЬ КАТАСТРОФИЧЕСКОГО ЗАТОПЛЕНИЯ



ПРИ ПОЛУЧЕНИИ ИНФОРМАЦИИ ОБ ОТБОЕ



- Возвращайтесь к месту работы.
- Будьте в готовности к возможному повторению сигнала гражданской обороны «ВНИМАНИЕ ВСЕМ!»



Директор:
МАКСИМОВА Елена Александровна,
тел. 32-10-99

УЧРЕДИТЕЛИ:
Администрация г. Ханты-Мансийска
Дума г. Ханты-Мансийска
адрес: ул. Дзержинского, 6

web-сайт
www.news-hm.ru

ГОРОДСКАЯ ОБЩЕСТВЕННО-ПОЛИТИЧЕСКАЯ ГАЗЕТА
САМАРОВО – ХАНТЫ-МАНСКИЙ

Главный редактор: Максимова Елена Александровна, тел. 32-10-99.
Технический редактор: Кислов Евгений Анатольевич, тел. 32-10-88.

АДРЕС ИЗДАТЕЛЯ И РЕДАКЦИИ:
628011, г. Ханты-Мансийск, ул. Пионерская, 67а
E-mail: red62@mail.ru
Тел./факс 32-10-88

Газета зарегистрирована Уральским региональным управлением регистрации и контроля за соблюдением законодательства РФ о средствах массовой информации 16 ноября 1998 г.
Свидетельство о регистрации № Е-2803. Подписной индекс: для физических лиц – 83058, для юридических лиц – 03058. Цена в розницу свободная.

Телевидение
«НОВАЯ СТУДИЯ» –
первый городской канал
на телеканале «Россия 24»
Тел.: 33-16-85.



СЛУЖБА РЕКЛАМЫ:
Производство фильмов
и рекламы на ТВ
Тел.: 33-16-85

ОТПЕЧАТАНО:
Отпечатано в ООО «Печатный мир
г. Сургут» Адрес: 628403, г. Сургут,
ул. Маяковского, 14
Тираж: 10000 экз. Заказ: № 793



Номер подписан в печать
07.10.2026
Время подписания в печать:
по графику - 16.00,
фактически - 16.00
Дата выхода в свет - 08.10.2026

• Рукописи не возвращаются и не рецензируются • Перепечатка материалов допускается только с письменного разрешения редакции
• Мнение редакции может не совпадать с позицией авторов • За содержание объявлений и рекламных материалов редакция ответственности не несет